
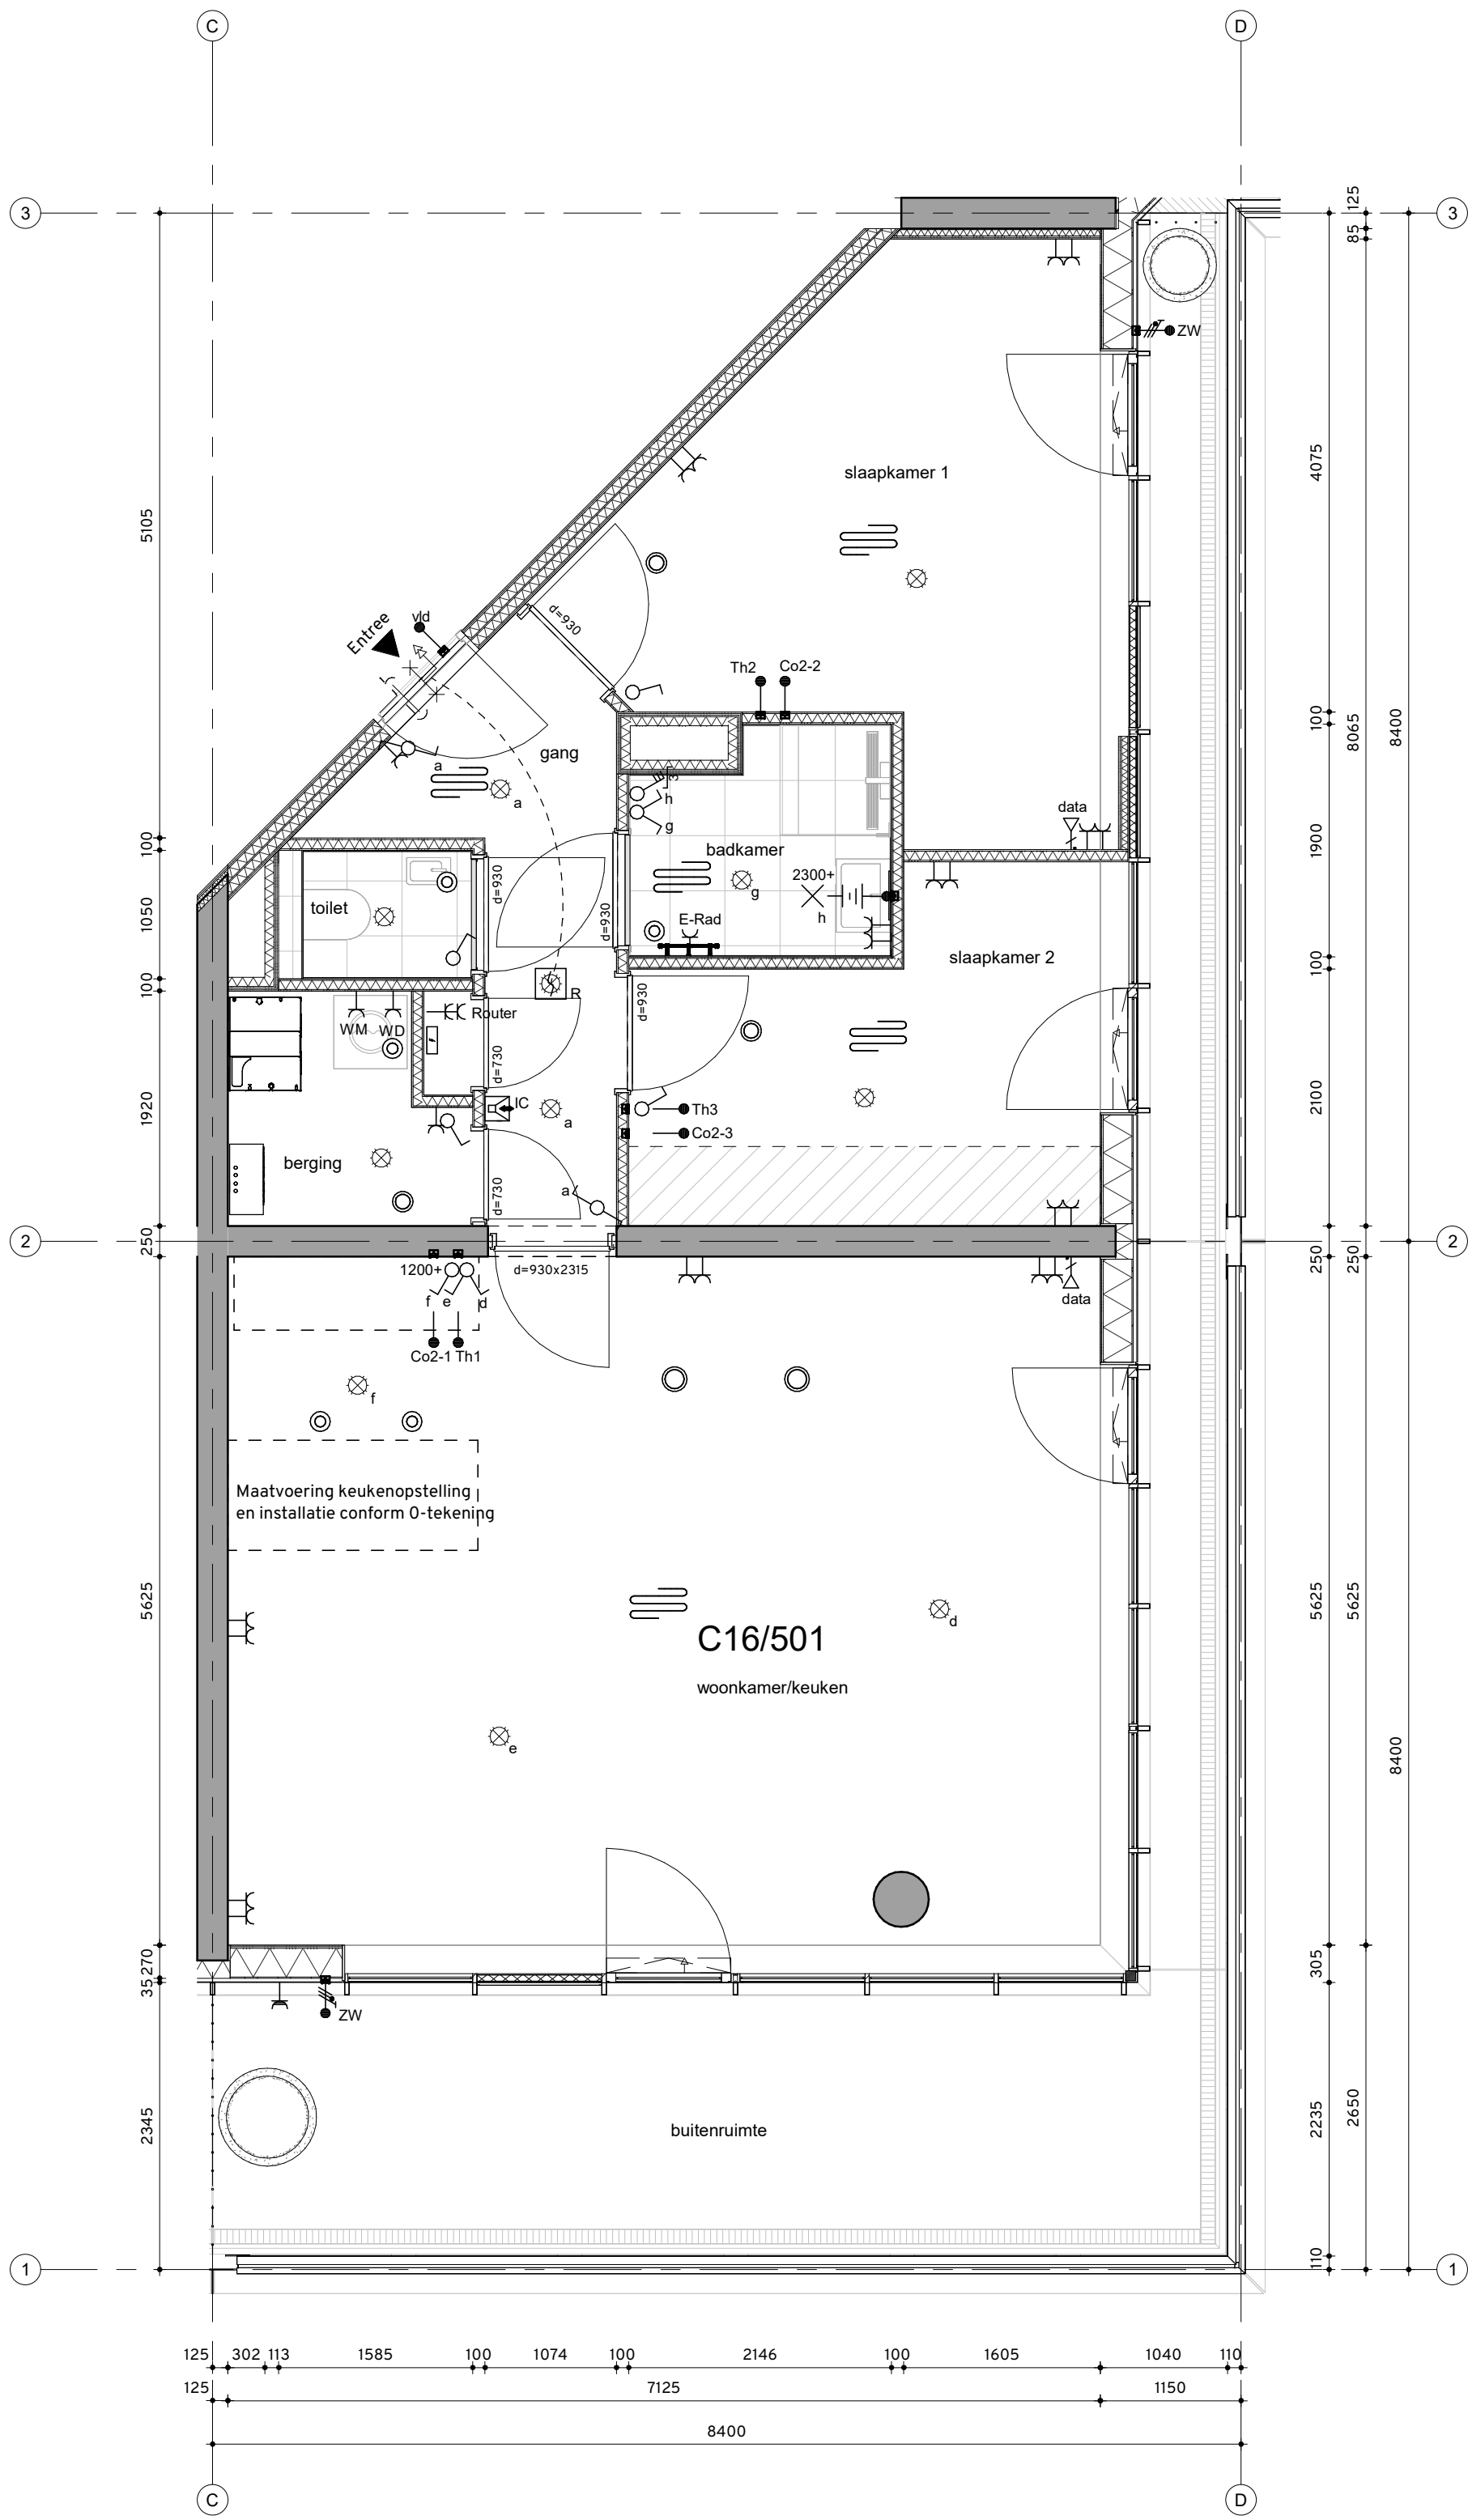


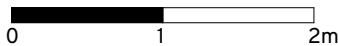

Bouwnummer	verdieping
501	K 05 vijfde verdieping

Bajeskwartier
Amsterdam

project
Bajeskwartier Amsterdam, gebouw The Emerald
Geen contractdocument

omschrijving
Woningtype C16
Bouwnummer 501

getekend
Arons & Gelauff
status
concept
schaal
1:50
datum
25.06.2025

project nr
227 KLM
tekening nr
C16