


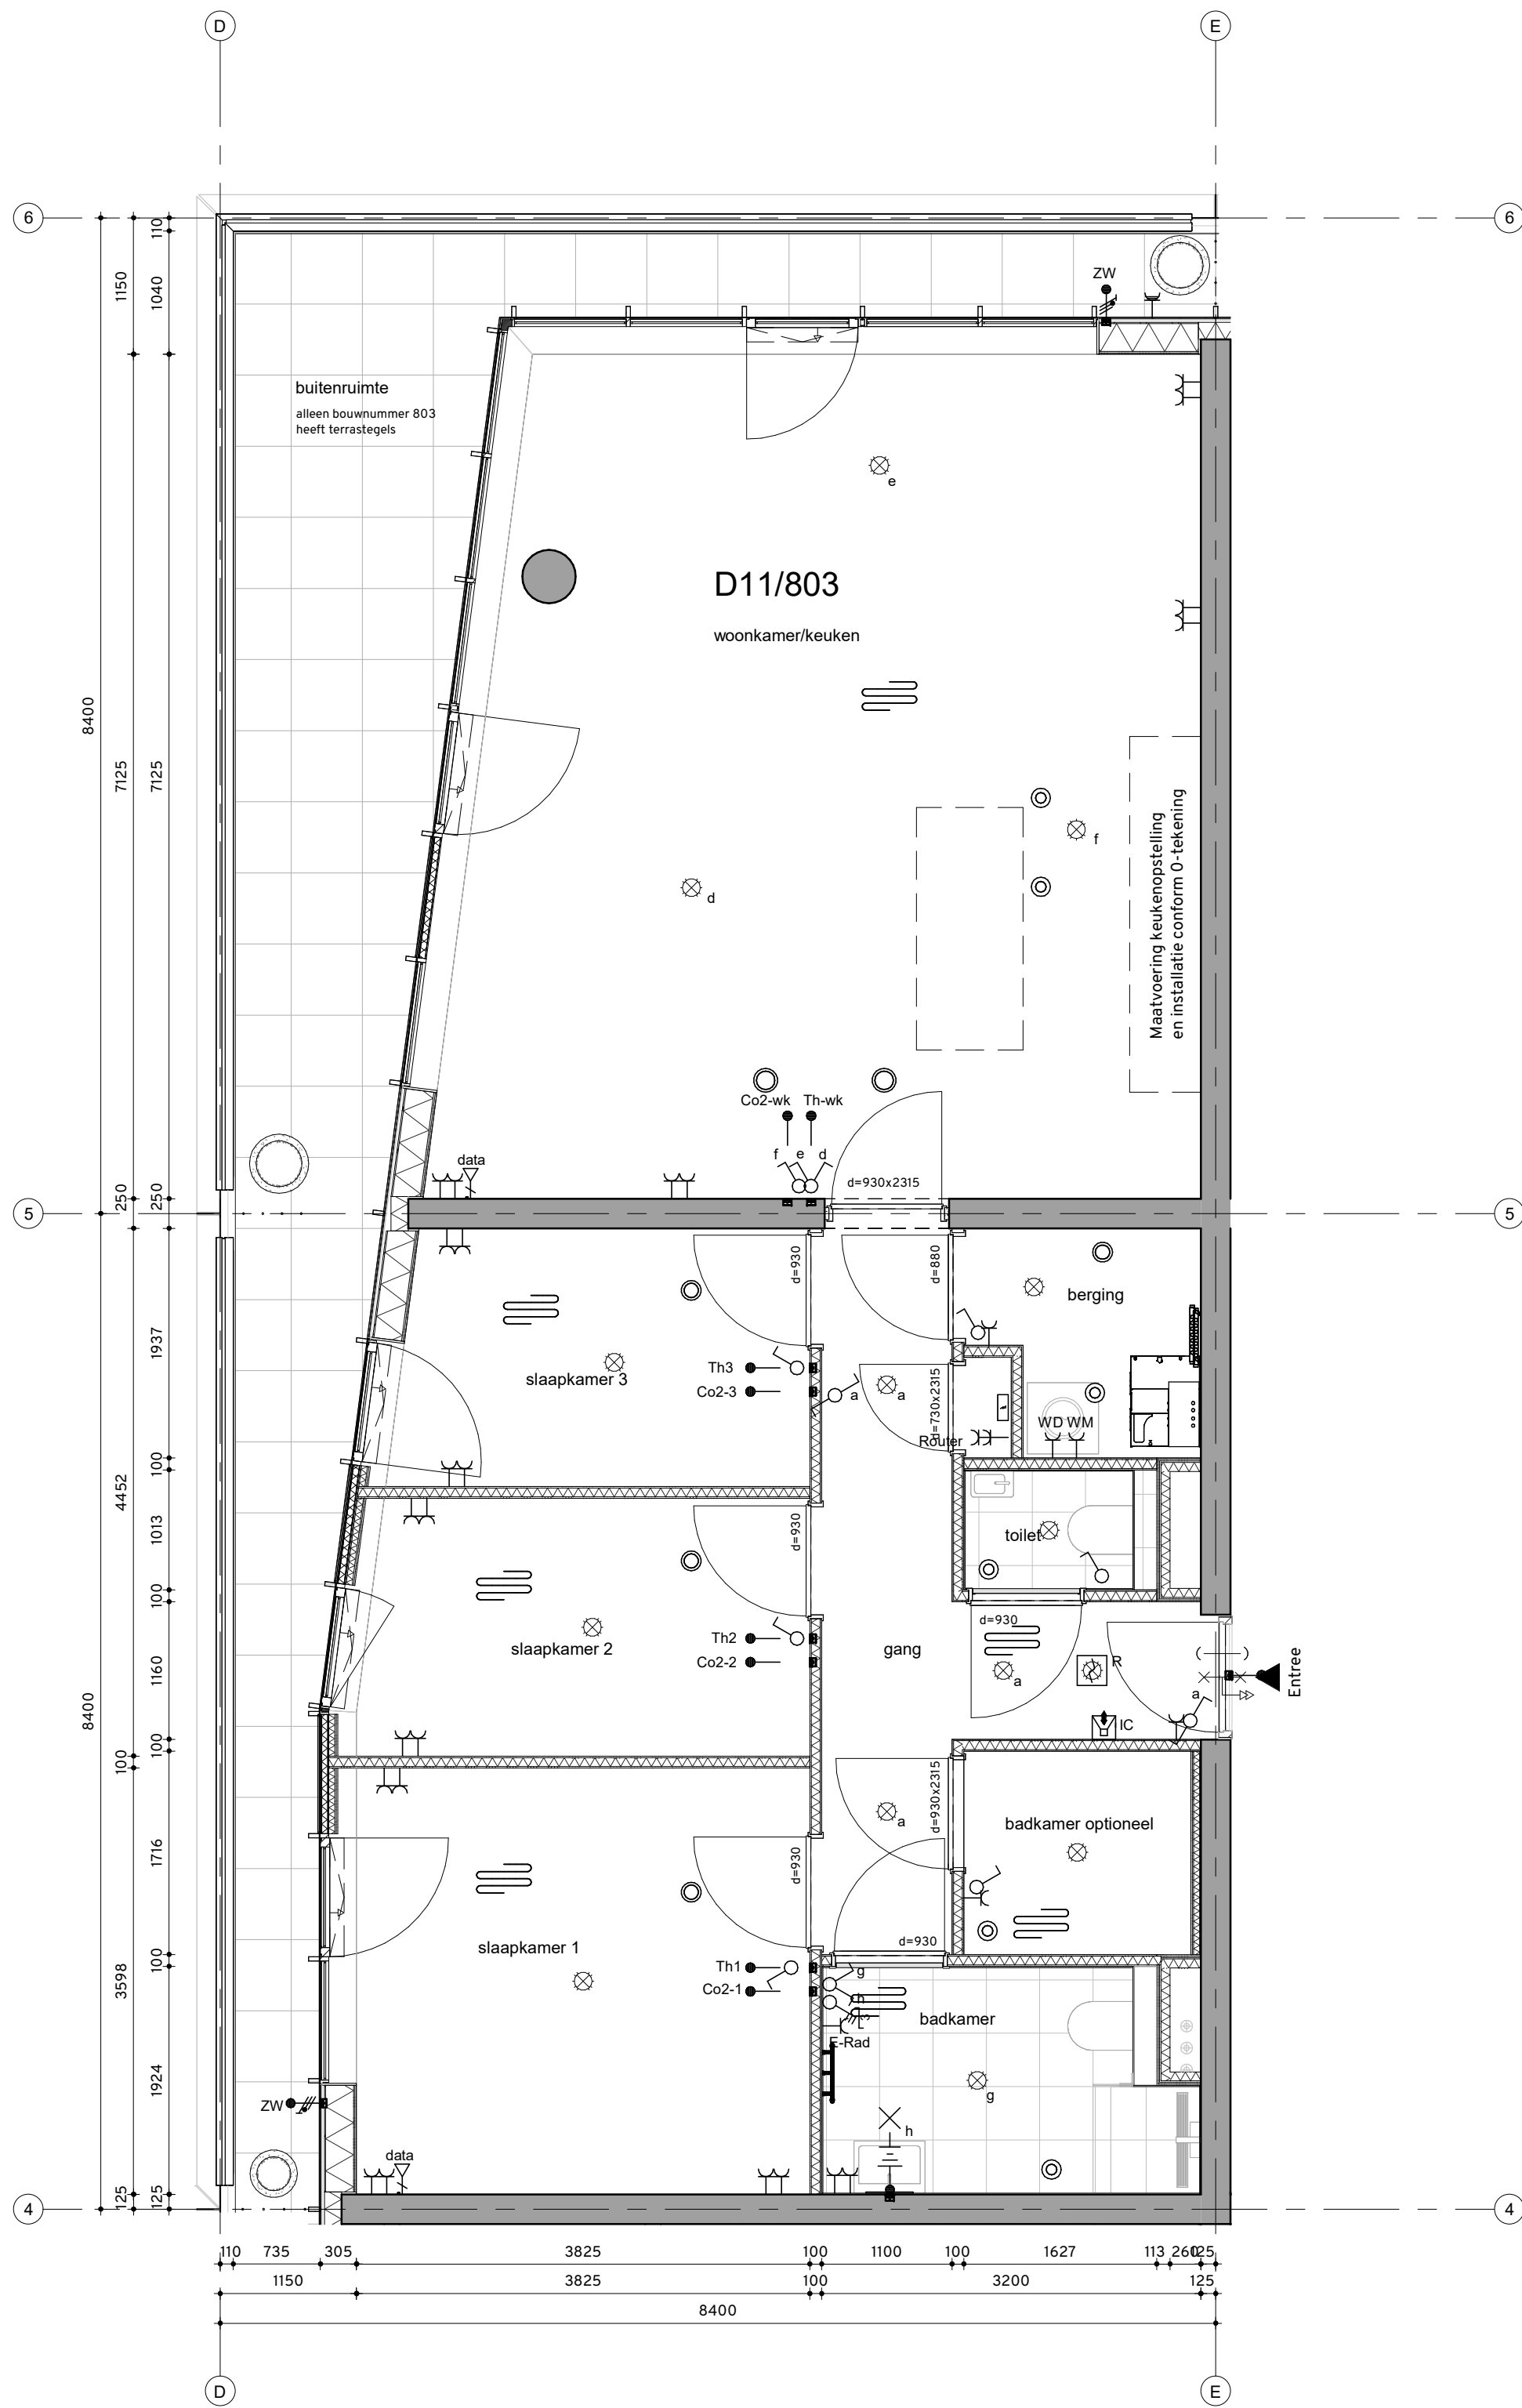

Bouwnummer	verdieping
803	K 08 achtste verdieping
903	K 09 negende verdieping
1003	K 10 tiende verdieping
1103	K 11 elfde verdieping
1203	K 12 twaalfde verdieping
1303	K 13 dertiende verdieping
1403	K 14 veertiende verdieping
1503	K 15 vijftiende verdieping

Bajeskwartier
Amsterdam

project
Bajeskwartier Amsterdam, gebouw The Emerald
Geen contractdocument

omschrijving
Woningtype D11
Bouwnummer 803, 903, 1003,
1103, 1203, 1303, 1403, 1503

getekend
Arons & Gelauff
status
concept
schaal
1:50
datum
25.06.2025

project nr
227 KLM
tekening nr
D11