



OUDENBOSCH
Beukenlaan 7

Vraagprijs € 500.000 k.k.

Kenmerken & specificaties



Bouwjaar:	1965
Soort:	eengezinswoning
Aantal kamers:	6
Aantal slaapkamers	5
Inhoud:	595 m ³
Woonoppervlakte:	171 m ²
Perceeloppervlakte:	430 m ²
Gebouwgebonden buitenruimte	18 m ²
Verwarming:	c.v.-ketel Intergas HRe 2021
Energie label	E



Omschrijving

Een verrassend groot vrijstaand woonhuis met carport en voor-, zij- en achtertuin. Gelegen op een mooie locatie vlakbij het dorpscentrum. Op loopafstand zijn voorzieningen zoals scholen, winkels, openbaar vervoer, cultuur en horeca.

Op de begane grond zijn al voorzieningen getroffen om een bad- en slaapkamer te realiseren, dus de mogelijkheid voor een levensloopbestendige woning.

Oudenbosch is gunstig gelegen en goed bereikbaar, ook via openbaar vervoer. Er zijn vele voorzieningen op het gebied van onderwijs, sport, cultuur, toerisme en recreatie. Dit in combinatie met een groene omgeving van bossen en polders, zorgt voor een prima plek om te wonen.

Verder heeft Oudenbosch een prachtig religieus erfgoed waaraan een nieuwe invulling wordt gegeven, de plannen zijn

gemaakt en in uitvoering. Alle gebouwen en buitenruimten binnen dit religieus erfgoed gaan een prachtige uitstraling en invulling krijgen.

De woning is in 1965 als degelijke vrijstaande woning gebouwd. In de loop der jaren is de woning aan de achterzijde uitgebouwd, is de aanbouw gerealiseerd en er is een carport geplaatst. Ook is het pannendak vernieuwd en geïsoleerd. De laatste verbouwingen hebben circa 20 jaar geleden plaatsgevonden, met verbeteren en moderniseren dient rekening te worden gehouden. Interieurfoto's zijn niet beschikbaar omdat verkoper door diverse omstandigheden de woning niet verkoopklaar heeft kunnen maken.



Begane grond

Entree, hal waarin trap naar de eerste verdieping, meterkast, toilet en deuren naar woonkamer en keuken.

De woonkamer is ruim door de aanbouw. De grote raampartijen zorgen voor veel lichtinval en een tweetal tuindeuren zorgen voor contact met en toegang tot de tuin.

De open keuken is voorzien van een indertijd luxe, maar nu gedateerde inrichting.

Via een portaal is er toegang tot de bijkeuken/berging en de aanbouw.

aansluitingen voor de wasapparatuur en een boiler. Verder een deur naar carport/oprit.

De aanbouw is gerealiseerd om beneden te kunnen baden en slapen. De indeling is gemaakt, een ruime slaapkamer met tuindeuren naar terras en tuin en aangrenzend een badkamer. De aansluitingen zijn er, het overige werk moet nog worden uitgevoerd. Een andere invulling van deze ruimte is natuurlijk ook mogelijk.

In de bijkeuken/berging zijn de



Verdiepingen

Eerste verdieping

Overloop waarop trap naar de tweede verdieping en toegang tot drie slaapkamers en de badkamer. De ouderslaapkamer aan de achterzijde is voorzien van een kastenwand.

De andere twee slaapkamers zijn qua afmeting mooie kinderkamers. De badkamer is voorzien van douche, toilet en wastafel. Ook de badkamer is gedateerd.

Overloop met dakvenster, combiketel en ook hier aansluitingen voor de wasapparatuur. Zolderkamer met dakkapel, een mooie ruimte voor nog een slaapkamer.

Tweede verdieping



Aan de voorzijde een oprit en siertuin. Via de zijtuin is de achtertuin bereikbaar. Deze ligt op het noordoosten en is vrij gelegen. De aanleg is eenvoudig.





Uw kennis van wonen



Begane grond




Deze plattegronden zijn bedoeld om u een indruk van de woning te geven, hieraan kunnen geen rechten worden ontleend.

Eerste verdieping



Tweede verdieping

← 2.93 m → ← 3.00 m →

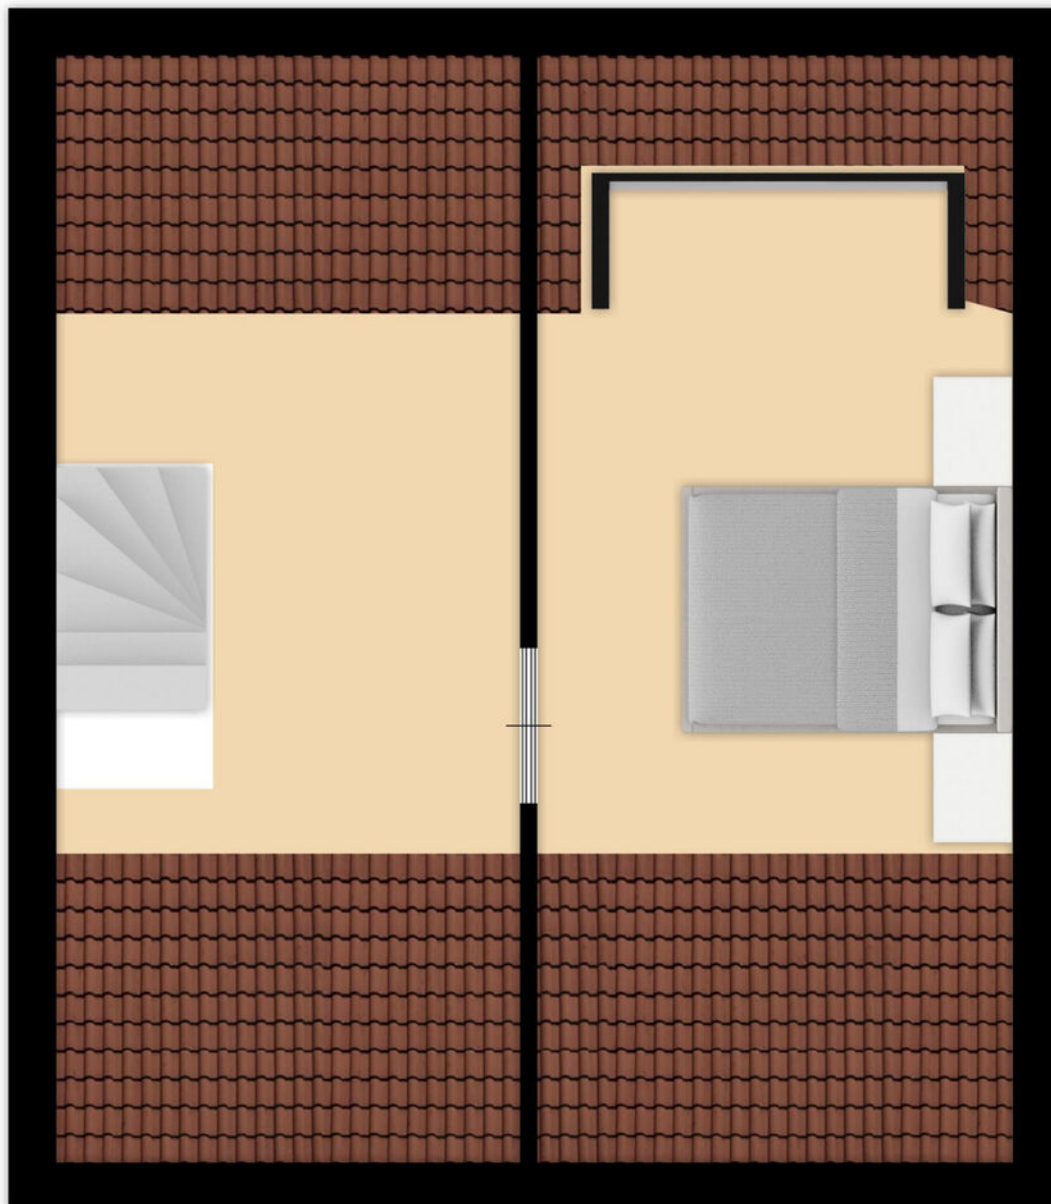

↑ 3.20 m ↓

← 2.93 m → ← 3.00 m →

Kadastrale kaart




Kadastrale kaart

Uw referentie: ---



12345 25	Deze kaart is noordgericht Perceelnummer Huisnummer Vastgestelde kadastrale grens Voorlopige kadastrale grens Administratieve kadastrale grens Bebouwing	Schaal 1: 500 Kadastrale gemeente Oudenbosch Sectie B Perceel 2143	kadaster 
Voor een eensluidend uittreksel, geleverd op 23 april 2025 De bewaarder van het kadaster en de openbare registers		Aan dit uittreksel kunnen geen betrouwbare maten worden ontleend. De Dienst voor het kadaster en de openbare registers behoudt zich de intellectuele eigendomsrechten voor, waaronder het auteursrecht en het databankenrecht.	

Locatie op de kaart

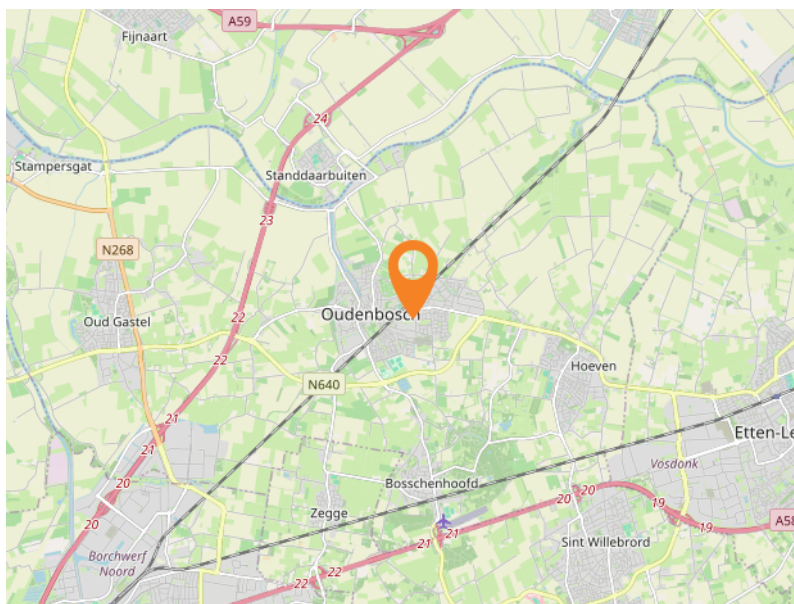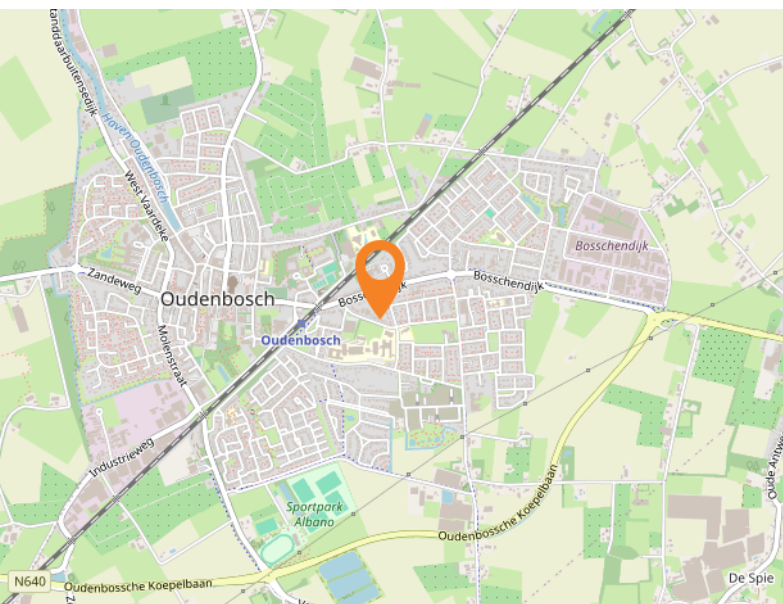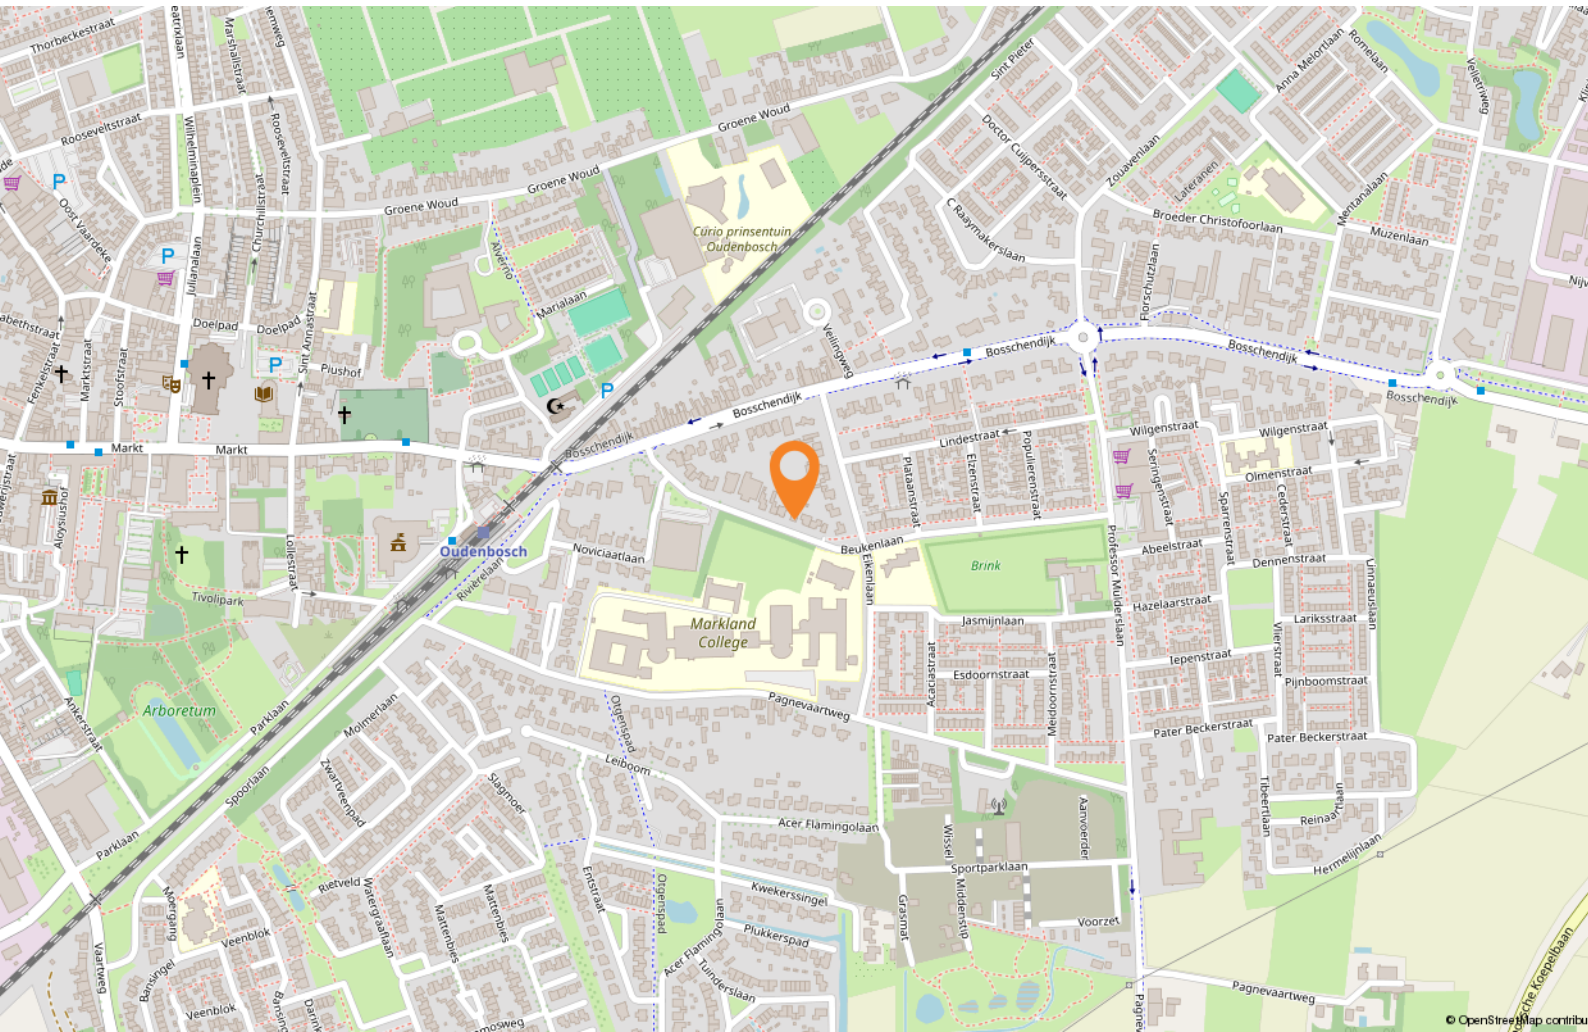

Uw kennis van wonen

Oudenbosch in het kort

Oudenbosch is de grootste kern van de gemeente Halderberge met bijna 14.000 inwoners.



Ligging/bereikbaarheid

- Oudenbosch is gunstig gelegen op enkele kilometers van de A17, A16 en A58, die een rechtstreekse verbinding vormen met Roosendaal, Breda en Rotterdam.
- Ook is Oudenbosch uitstekend bereikbaar per openbaar vervoer. Er is een NS-station aan de spoorlijn Vlissingen-Rotterdam en vanaf station Roosendaal zijn er diverse Intercity verbindingen o.a. naar Brussel. Tevens rijden er volop streekbussen tussen de verschillende omliggende gemeentes.
- Oudenbosch is per boot bereikbaar, via rivier de Mark.
- Breda International Airport (voorheen Vliegveld Seppe) in het nabijgelegen Bosschenhoofd wordt gebruikt door de nationale en internationale zakenluchtvaart. Ook is hier een vliegschool gevestigd en het vliegend museum Seppe.

Winkelen

In Oudenbosch is er ruim voldoende aanbod van supermarkten en verswinkels voor de dagelijkse boodschappen. Vanaf de kop van de haven kunt u gezellig winkelen. Een wijkwinkelcentrum voorziet in de dagelijkse behoefte voor de bewoners van woonwijk Pagnevaart en Velletri. Elke dinsdag is er de drukbezochte weekmarkt.

Cultuur

Oudenbosch beschikt over een openbare bibliotheek met leeszaal. Cultureel centrum Fidei et Arti organiseert vele evenementen het gehele jaar door.

De indrukwekkende Basiliek gebouwd naar voorbeeld van de Sint Pieter in Rome, is beeldbepalend. Ook een prachtig klooster, sinds een aantal jaren in gebruik als congrescentrum en restaurant, is nog in originele staat en draagt bij aan de unieke uitstraling van het centrum. De oude kloostertuinen maken tegenwoordig deel uit van het Arboretum, een onverwacht groene oase in het hart van Oudenbosch. In het oude raadhuis van 1776 is het Zouavenmuseum gevestigd.

Onderwijs

Op onderwijsgebied vervult Oudenbosch een regiofunctie. In het dorp vindt u twee middelbare scholengemeenschappen; het Markland College en het Curio College. U kunt hier terecht voor praktijkonderwijs tot gymnasium. In Oudenbosch zijn verder 2 peuterspeelzalen, een kinderdagverblijf en 4 basisscholen.

Sport

Er zijn veel sportclubs, waardoor veel sporten plaatselijk zijn te beoefenen. Welke sport u ook wilt beoefenen, de clubs in de omgeving verwelkomen u graag. Op sportpark Albano is een nieuwe atletiekbaan aangelegd, verder zijn daar de hockeyclub, een tafeltennisvereniging en de voetbalvereniging. Een tennispark, een sporthal en een overdekt zwembad zijn allemaal aanwezig voor de uitoefening van allerlei binnen- en buitensporten. Alles op loop- of fietsafstand.

Gezondheidszorg

Vanzelfsprekend zijn voorzieningen als huisarts, tandarts, fysiotherapie en andere zorgverleners aanwezig. Oudenbosch Medisch Centrum heeft een volwaardige polikliniek van het Bravis Ziekenhuis. Voor vrijwel alle verwijzingen van uw huisarts kunt u hier terecht.

Recreatie

Oudenbosch ligt in een mooie omgeving met bossen en uitgestrekte polders. Bos- en recreatiegebied Pagnevaart, natuurgebied het Gastels Laag en de Beemden bieden mogelijkheden voor fietsen, wandelen en skeeleren. Aan de haven kunt u terecht voor het huren van kano's.

Kijk voor meer informatie op <https://www.visithalderberge.com/>

Toekomst


Oudenbosch heeft een prachtig religieus erfgoed, een combinatie van verschillende gebouwen en buitenruimten. Hieraan wordt een nieuwe invulling gegeven, de plannen zijn gemaakt en in uitvoering. Over een tijd zullen alle gebouwen en buitenruimten binnen religieus erfgoed een prachtige uitstraling en invulling hebben gekregen.

Kijk voor meer informatie op <https://www.halderberge.nl/religieus-erfgoed-oudenbosch>

Halderberge in het kort



Halderberge

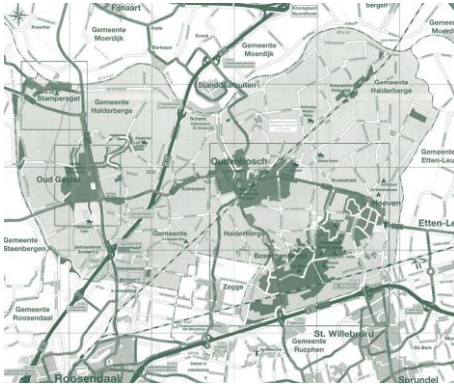

De gemeente Halderberge is ontstaan op 1 januari 1997 uit de opheffing en samenvoeging van de gemeenten Hoeven, Oudenbosch, Oud en Nieuw Gastel en de kerkdorpen Bosschenhoofd en Stampersgat. Dit was het gevolg van de gemeentelijke herindeling in de provincie Noord-Brabant.



De naam Halderberge

De naam Halderberge symboliseert niet alleen de historische verbondenheid van de dorpskernen maar doet bovendien recht aan de historische grondslag van waaruit de dorpsgemeenschappen zich hebben ontwikkeld.

Ligging en bereikbaarheid

De gemeente Halderberge is gelegen in het westen van Brabant in de nabijheid van de rijkswegen. Er zijn goede verbindingen met Rotterdam en de Randstad, de provincie Zeeland en Antwerpen. Het station van Oudenbosch is gelegen op de lijn Rotterdam–Vlissingen. Breda International Airport is in gebruik bij de kleine burgerluchtvaart. Ook via water is de gemeente bereikbaar.

Aantal inwoners per 01-01-2024	31.183
Bosschenhoofd	2.660
Hoeven	4.790
Oud Gastel	7.430
Oudenbosch	13.760
Stampersgat	1.200

Bedrijvigheid en werkgelegenheid

Halderberge beschikt over diverse bedrijventerreinen. In Hoeven is dit de Hoge Akker. Oudenbosch beschikt over meerdere terreinen: Bosschendijk, de Gorzen en de Industrieweg/ Ambachtstraat. In Oud Gastel ligt bedrijventerrein Korenweide.

De industrieterreinen Borchwerf en Moerdijk liggen aan de A17, behoren tot de grotere bedrijventerreinen van Brabant en zorgen voor veel bedrijvigheid en werkgelegenheid.

Onderwijs

Op gebied van onderwijs beschikt elke kern in Halderberge over verschillende scholen voor basisonderwijs. In Oudenbosch zijn er twee scholengemeenschappen voor voortgezet onderwijs, het Markland College (praktijkonderwijs t/m gymnasium) en het Agrarisch Opleidingcentrum 'Prinsentuin College' (vmbo- en mbo-onderwijs). Voor meer informatie over het voortgezet onderwijs kunt u terecht op www.marklandcollege.nl en op www.prinsentuin.nl

Toerisme, recreatie en cultuur

Wie graag meer wil weten over de cultuur in en om Halderberge of zich wil verdiepen in de geschiedenis en achtergronden van bepaalde zaken, kan zijn hart ophalen in de gemeente. Er zijn verschillende musea gehuisvest ook de diverse historische (klooster)gebouwen en kerken geven een schitterend beeld.

Op de website <https://www.visithalderberge.com/> vindt u alle niet te missen highlights van Halderberge.



Ook voor de watersporter heeft de omgeving van Halderberge genoeg te bieden. Ondermeer via de vaarroutes in West Brabant. In de haven van Oudenbosch (accommodatie voor ongeveer 100 schepen) is een gedeelte beschikbaar voor passanten. Het gezellige centrum van Oudenbosch ligt op loopafstand met tal van voorzieningen. Bij de aanlegsteiger in Stampersgat en in de haven Lamsgat (Hoeven) zijn ook plaatsen voor passanten gereserveerd.

Voor meer informatie, kijk op <https://www.visithalderberge.com/>

Kortom wonen in Halderberge geeft rust en ruimte in een mooie omgeving met alle voorzieningen om de hoek.

Gang van zaken

Bezichtigingen

Uiteraard geschieden bezichtigingen na afspraak. Het liefst tijdens kantooruren en op zaterdag tussen 10.00 uur en 14.00 uur, maar ook op andere tijdstippen kan, na overleg. Tijdens de eerste bezichtiging krijgt u een algemene indruk van de woning, zoals de afmetingen, indeling en afwerking. Raakt u verder geïnteresseerd, dan nodigen wij u graag uit voor een 2e bezichtiging waarbij op details kan worden ingegaan. Voor verkoper is een bezichtiging ook een spannende aangelegenheid. Graag vernemen wij daarom uw reactie binnen enkele dagen.

Optie

Een optie is een eerste recht van koop wat kan worden verleend door een verkoper aan een kandidaat koper. Gedurende de optie periode worden de onderhandelingen met andere kandidaten opgeschort. Bezichtigingen en biedingen kunnen gewoon doorgaan. De optant houdt echter het eerste recht van koop.

Onderhandelingen

Een onderhandelbaar bod wordt besproken met verkoper. Deze kan het bod accepteren, afwijzen of een tegenbod doen. Tijdens de onderhandelingen kunnen bezichtigingen gewoon doorgaan. Indien andere geïnteresseerden ook een bod uitbrengen, kan verkoper de eerste onderhandelingen afbreken en met de tweede bieder verder onderhandelen. Ook kan de eerste bieder gevraagd worden een uiterst bod uit te brengen. Mocht dit bod niet hoog genoeg zijn, dan wordt met de tweede bieder verder onderhandeld. Verder is de wetgeving intussen zo gewijzigd dat een koop pas tot stand komt nadat de koopakte door beide partijen is ondertekend.

Koopakte

Volgens dezelfde wet heeft koper een bedenktijd van drie dagen na ondertekening van de koopovereenkomst. Een en ander is het gevolg van een hectische periode op de woningmarkt in het verleden. In de praktijk krijgen beide partijen voldoende bedenktijd. Voordat de akte wordt ondertekend wordt een concept koopakte toegezonden. Van de inhoud kan dan worden kennisgenomen en de gegevens kunnen worden gecheckt. Hierna kan met een gerust hart worden getekend en gaat de bedenktijd in. In de NVM koopakte worden gemaakte afspraken vastgelegd, zoals koopsom, aanvaarding, bankgarantie/waarborgsom en de ontbindende voorwaarden voor het verkrijgen van een financiering.

Informatie- en onderzoeksplicht

Een verkoper moet bijzondere lasten en beperkingen en onzichtbare gebreken die hem bekend zijn, melden aan de koper. Gebreken die een koper zelf met eigen ogen kan zien hoeven niet gemeld te worden, ze zijn tenslotte zichtbaar. Ook informatie over bestemming en (bijzonder) gebruik die voor koper belangrijk zijn moet hij zelf onderzoeken.

Nutsvoorzieningen

Met betrekking tot de Nutsvoorzieningen dienen verkoper en koper zelf zorg te dragen voor melding van verhuizing, opzegging of nieuwe aanmelding bij de betreffende leverancier(s). Deze melding dient bij voorkeur van de leveranciers uiterlijk 2 weken voor de eigendomsoverdracht te geschieden. Ten tijde van de inspectie, voor de eigendomsoverdracht van de woning zullen meterstanden worden opgenomen en geregistreerd.

Afmetingen

De Meetinstructie is gebaseerd op de NEN2580. De Meetinstructie is bedoeld om een meer eenduidige manier van meten toe te passen voor het geven van een indicatie van de gebruiksoppervlakte. De Meetinstructie sluit verschillen in meetuitkomsten niet volledig uit, door bijvoorbeeld interpretatieverschillen, afrondingen of beperkingen bij het uitvoeren van de meting.

Waardebepaling

Als uw beslissing om een woning te kopen ook afhankelijk is van de waarde van uw huidige woning, komen wij graag bij u langs voor een waardebepaling en verkoopinformatie. Verder doen we niet in hypotheek, maar hebben we er wel verstand van. Dus ook daarbij kunnen we u écht onafhankelijk adviseren.

Loop gerust eens binnen op ons kantoor, bel of mail en maak vrijblijvend een afspraak. We zijn er van maandag tot en met vrijdag van 09.00 uur tot 17.30 uur, in de avonden en zaterdag op afspraak. Of kijk op onze website www.vanmeermakelaars.nl

Deze documentatie is met zorg samengesteld. Voor de juistheid van de verstrekte informatie zijn wij ook afhankelijk van derden en wij, noch de verkoper, aanvaarden dienaangaande geen aansprakelijkheid. Door ons wordt geen aansprakelijkheid aanvaard behoudens voor zover de door ons verplicht afgesloten bovenstaande aansprakelijkheidsverzekering in voorkomend geval aanspraak op een uitkering geeft.

Interesse?



Van Meer Makelaars B.V.
OUDENBOSCH

Ste Bernaertsstraat 14
4731 GP Oudenbosch
0165331233
info@vanmeermakelaars.nl
www.vanmeermakelaars.nl