



Vraagprijs
€ 465.000 k.k.

26

LAUWERIJNSTRAAT

NIEUWE-TONGE



KENMERKEN

SOORT WONING:
eengezinswoning


ENERGIELABEL:
C

BOUWJAAR:
1974

WOONOPPERVLAKTE:
116 m²

INHOUD:
486 m³

PERCEELOPPERVLAKE:
230 m²

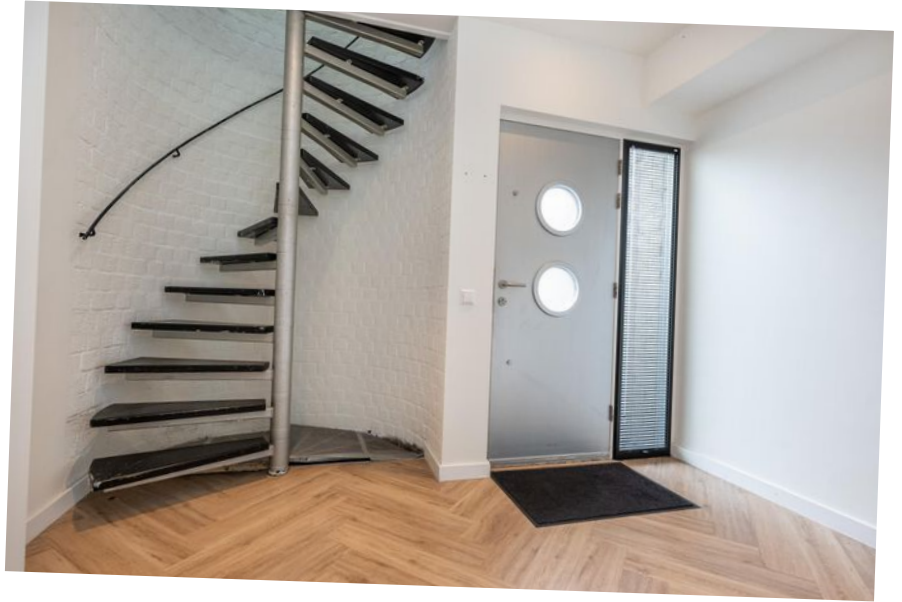

OMSCHRIJVING

Lauwerijnstraat 26: klaar voor de toekomst, met karakter en comfort

Welkom in Nieuwe-Tonge, een rustig en vriendelijk dorp op Goeree-Overflakkee waar je nog écht kunt genieten van ruimte, natuur én gemak. Alle dagelijkse voorzieningen zijn in de buurt en met de N215 op een steenworp afstand ben je zo in Middelharnis, Oude-Tonge of zelfs richting Rotterdam.

Aan een rustige straat ligt deze verrassend ruime en compleet gemoderniseerde tussenwoning. Achter de gevel van deze jaren 70-woning schuilt een eigentijdse, stijlvolle en goed verzorgde woning waar je zó in kunt!

Strak, warm en instapklaar

De woning is de afgelopen jaren grondig aangepakt en dat zie je direct bij binnenkomst. Geen hoogteverschil meer, geen oude details – maar wél strakke, gestuukte wanden, een prachtige visgraat pvc-vloer met vloerverwarming en een moderne uitstraling die rust en klasse uitstraalt.

De woonkamer is heerlijk licht dankzij de hoge ramen en biedt alle ruimte voor een royale zithoek én een lange eettafel. Perfect voor gezellige etentjes of gewoon relaxen met een boek op de bank.

De keuken aan de voorzijde is gloednieuw en helemaal van nu: matzwart, greeploos, strak en stijlvol. Uiteraard voorzien van alle moderne inbouwapparatuur zoals een combi-oven, inductiekookplaat, vaatwasser en Quooker. Hier kook je met plezier – of je nu een snelle pasta maakt of uitgebreid wilt uitpakken voor vrienden.

Praktische bijkeuken, garage én tuin

Aangrenzend aan de woonkamer vind je een praktische bijkeuken met plek voor je

wasmachine en droger, en extra opbergruimte. Vanuit hier heb je toegang tot zowel de tuin als de inpandige garage – handig!

En dan de tuin... via de moderne serre met glazen schuifdeuren (helemaal af te sluiten) kom je in de achtertuin op het zuidoosten. Je hebt hier dus volop zon in de ochtend en middag. Met vlonders, tegels en grind is het een fijne buitenruimte met zicht op het water achter het huis. Rust, privacy én sfeer!

Drie slaapkamers, inloopkast en luxe badkamer

Op de eerste verdieping is het al net zo verzorgd. De ruime overloop geeft toegang tot drie slaapkamers, een luxe badkamer en een inloopkast. De grootste slaapkamer heeft zelfs een eigen balkon met uitzicht op de tuin en het water.

De badkamer is comfortabel en stijlvol, met een inloopdouche, een zwevend toilet en een moderne wastafel. Hier begin je je dag in alle rust.

Pluspunten op een rijtje:

- Instapklaar en modern afgewerkt;
- Nieuwe zwarte keuken met luxe apparatuur;
- Gestuukte wanden en pvc visgraatvloer met vloerverwarming;
- Serre met schuifdeuren;
- Inpandige garage en bijkeuken;
- Zonnige tuin op het zuidoosten met uitzicht op water;
- Drie slaapkamers en een inloopkast;
- Badkamer met ligbad en modern sanitair;
- 10 zonnepanelen (energielabel C;)
- Rustige ligging in een kindvriendelijke buurt.

Kom jij kijken?

Deze woning is er een waar je zó in kunt trekken – zonder klussen, zonder concessies. Modern, comfortabel en stijlvol wonen op een rustige plek met alles in de buurt.

A modern living room with a large window and a pink overlay. The room features a light-colored wooden floor with a herringbone pattern. A dark grey console table holds a television and a small decorative object. A large black-framed glass door and window provide a view of the outdoors. A pink semi-transparent overlay covers the right side of the image, containing the text "Ruime woonkamer!".

**Ruime
woonkamer!**















PLATTEGROND

Aan de maatvoering in deze plattegrond kunnen geen rechten worden ontleend.


Sanitair, keuken en/of kasten zijn globaal ingetekend en kunnen verschillen met de werkelijkheid.
De plattegronden zijn opgesteld voor indicatieve doeleinden.



PLATTEGROND

Aan de maatvoering in deze plattegrond kunnen geen rechten worden ontleend.


Sanitair, keuken en/of kasten zijn globaal ingetekend en kunnen verschillen met de werkelijkheid.
De plattegronden zijn opgesteld voor indicatieve doeleinden.

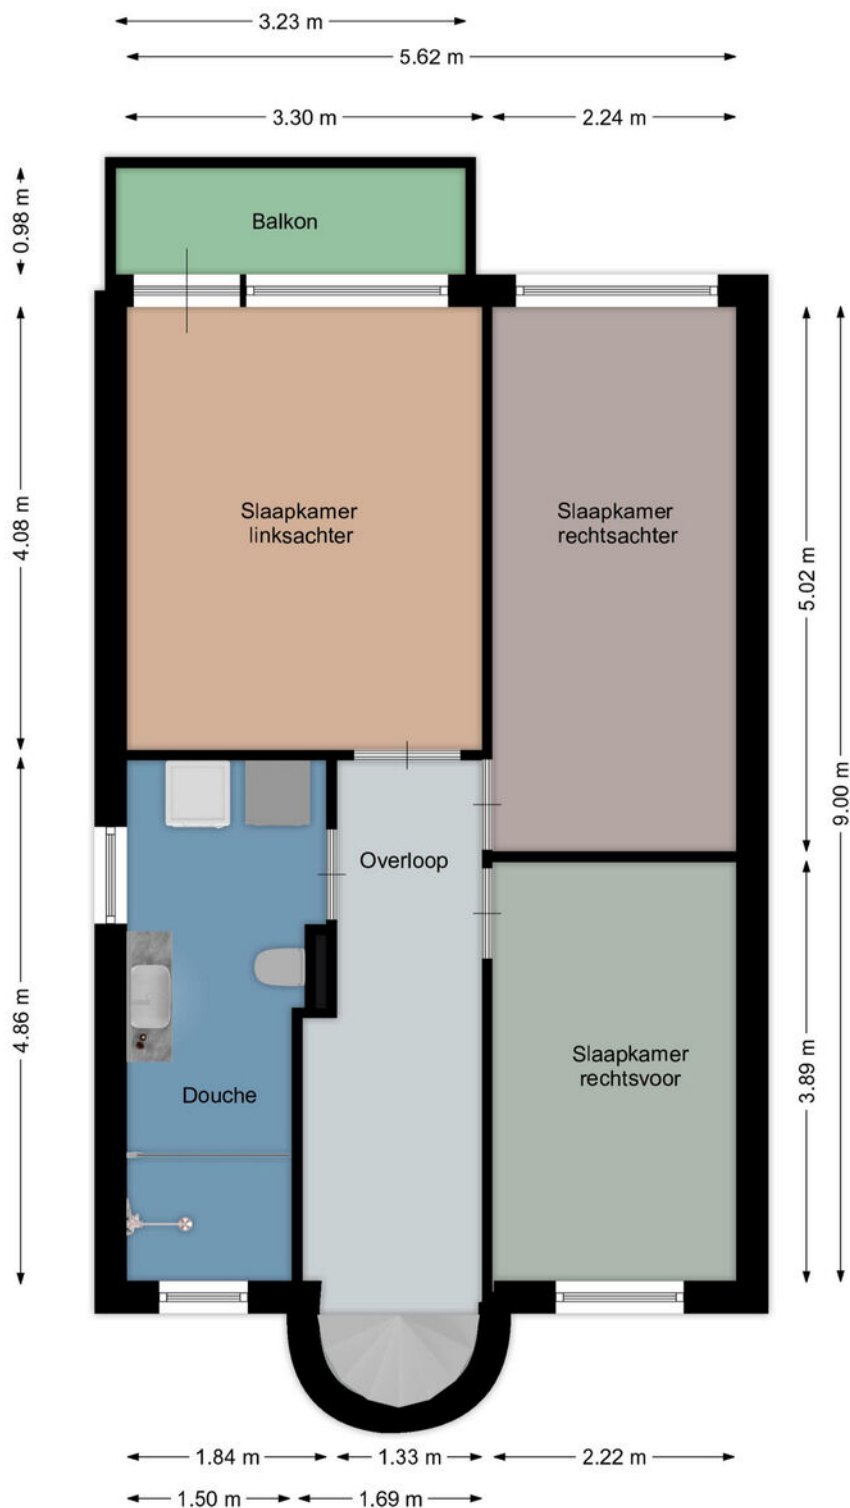

KADASTRALE KAART

Kadastrale kaart

Uw referentie: Lauw 26 NT

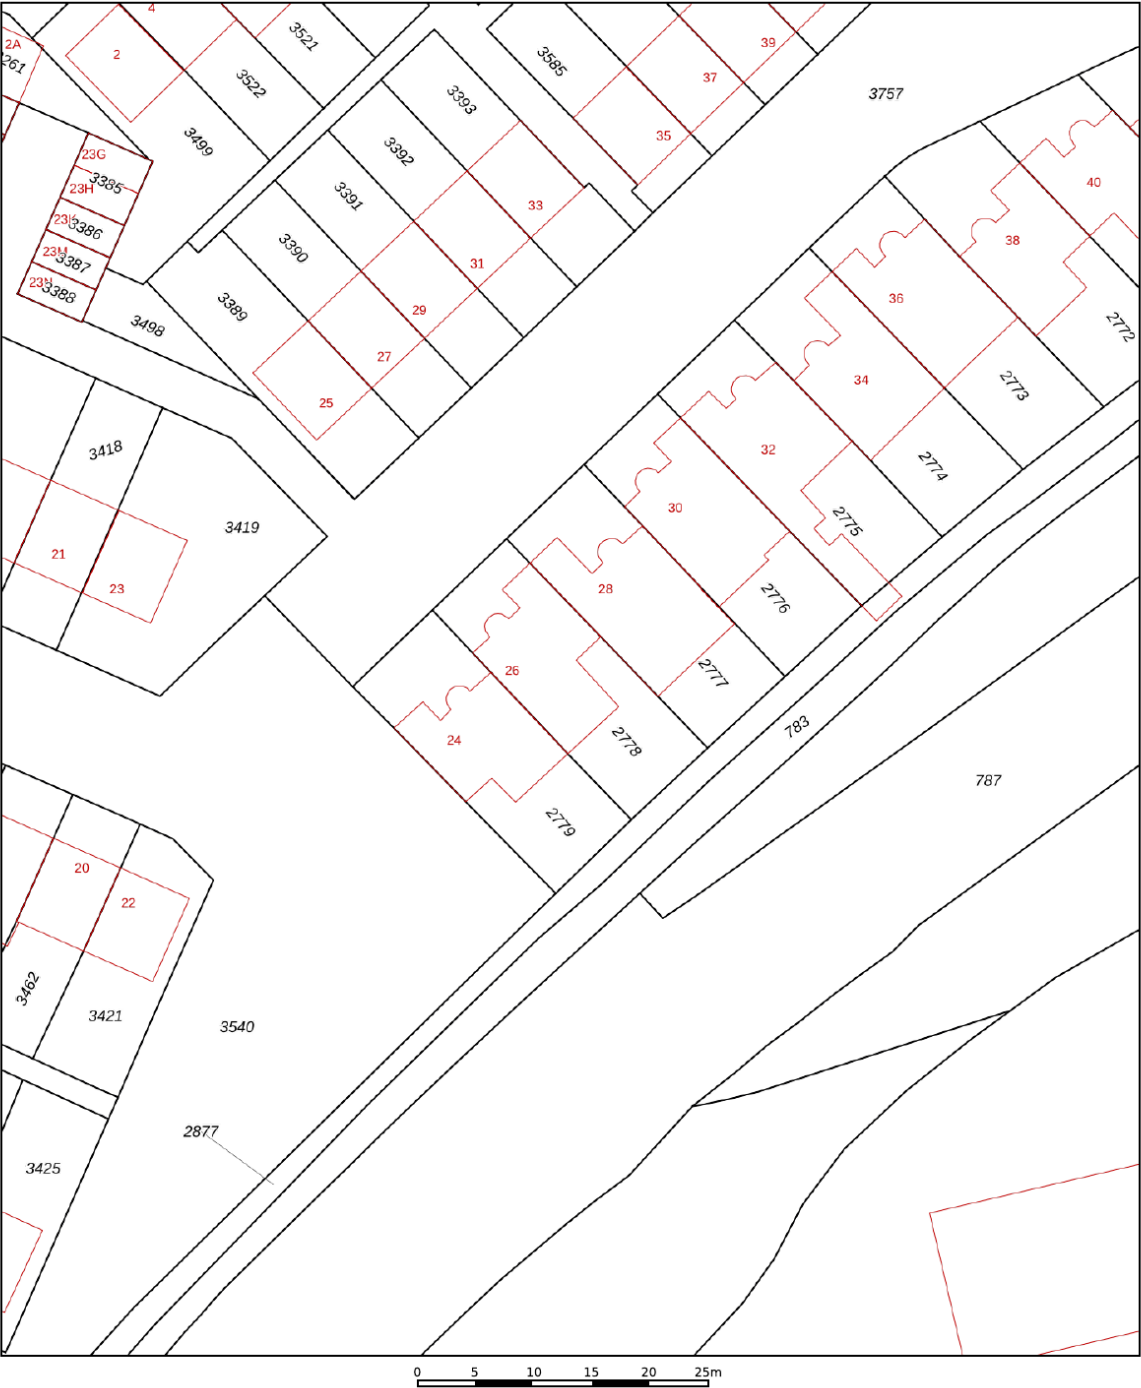

12345
25

Deze kaart is noordgericht

Perceelnummer

Huisnummer

Vastgestelde kadastrale grens

Voorlopige kadastrale grens

Administratieve kadastrale grens

Bebouwing

Schaal 1: 500

Kadastrale gemeente Nieuwe Tonge

Sectie A



Perceel 2778

kadaster


Voor een eensluitend uittreksel, geleverd op 24 april 2025
De bewaarder van het kadaster en de openbare registers

Aan dit uittreksel kunnen geen betrouwbare maten worden ontleend.
De Dienst voor het kadaster en de openbare registers behoudt zich de intellectuele
eigendomsrechten voor, waaronder het auteursrecht en het databankenrecht.

LOCATIE OP DE KAART

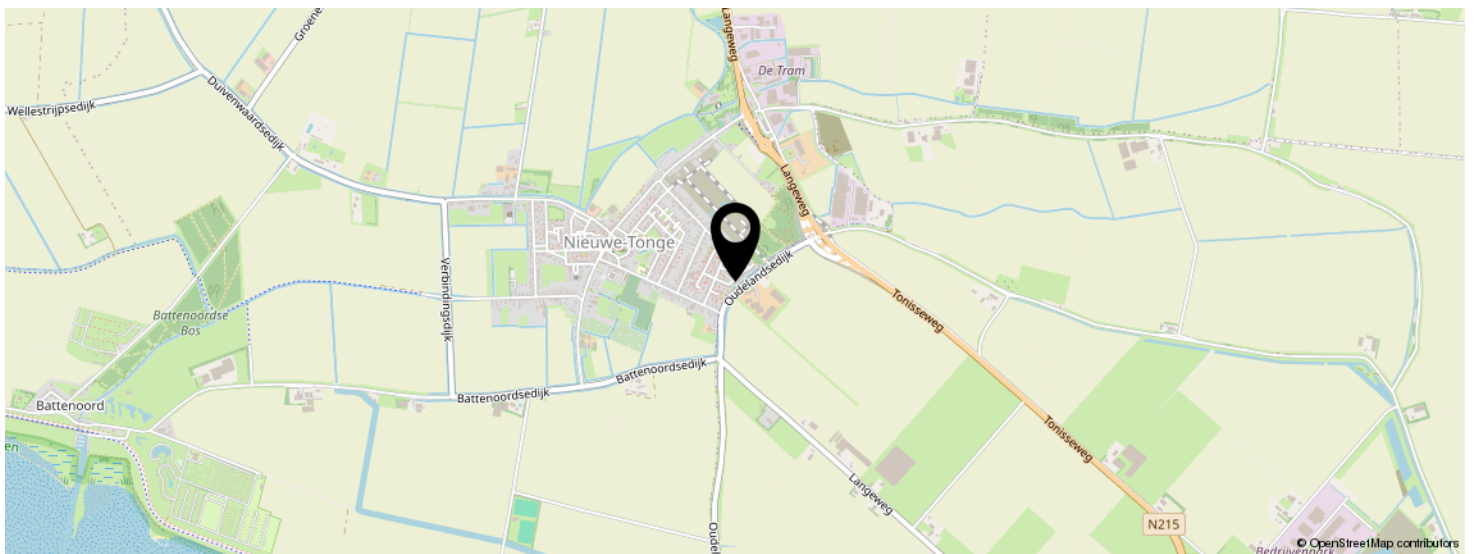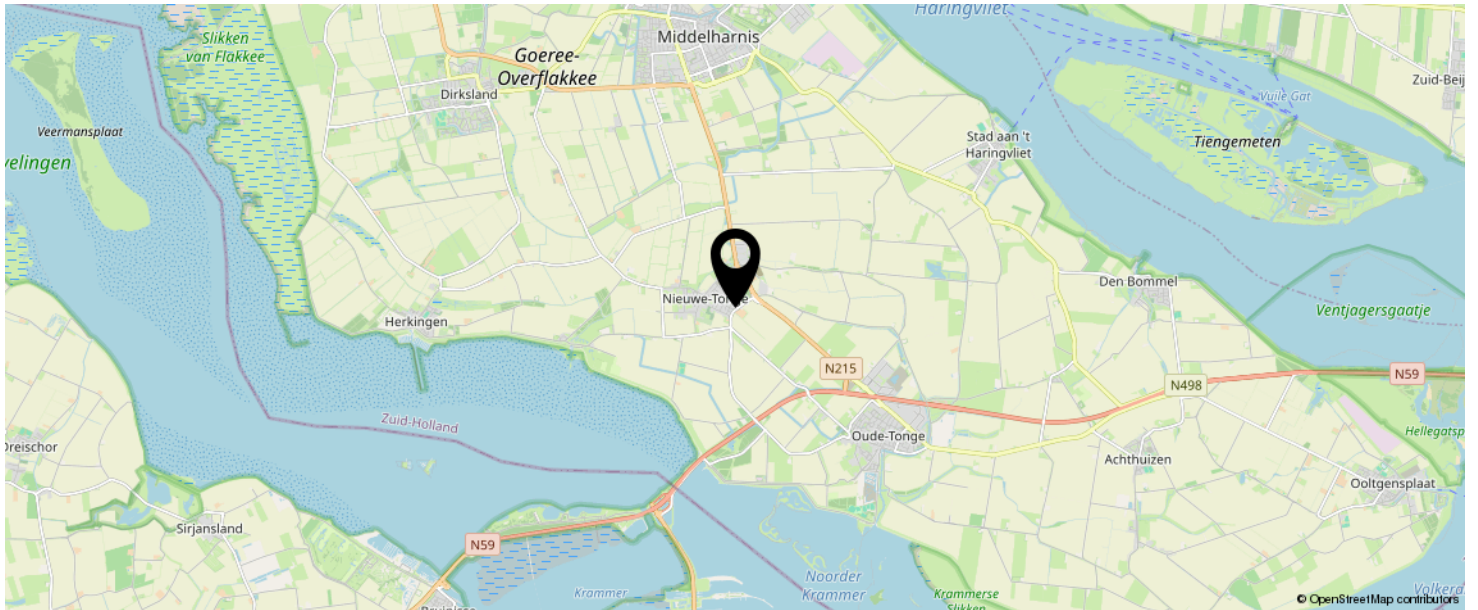

KOM JIJ HIER
BINNENKORT
WONEN?

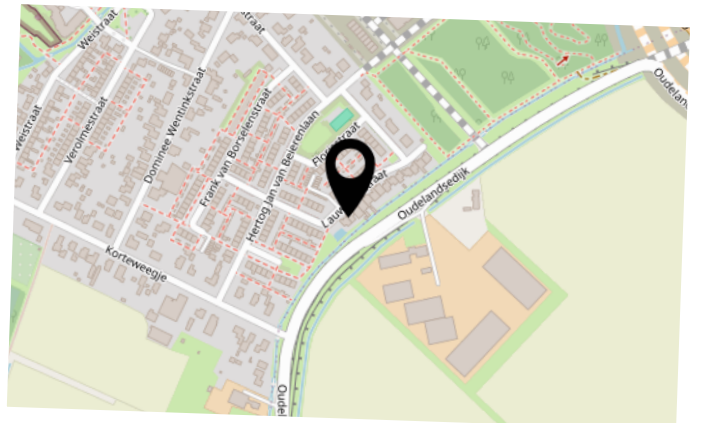

LIJST VAN ZAKEN

	BLIJFT ACHTER	GAAT MEE	TER OVERNAME	N.V.T.
Woning - Interieur				
(Voorzet) openhaard met toebehoren				X
Allesbrander				X
Houtkachel				X
(Gas)kachels				X
Designradiator(en)				X
Radiatorafwerking				X
Verlichting, te weten				
- inbouwspots/dimmers	X			
- opbouwspots/armaturen/lampen/dimmers	X			
- losse (hang)lampen				X
-				X
-				X
(Losse)kasten, legplanken, te weten				
-				X
-				X
Raamdecoratie/zonwering binnen, te weten				
- gordijnrails		X		
- gordijnen		X		
- overgordijnen		X		
- vitrages		X		
- rolgordijnen				X
- lamellen				X
- jaloezieën				X
- (losse) horren/rolhorren				X
-				X
-				X
Vloerdecoratie, te weten				

LIJST VAN ZAKEN

	BLIJFT ACHTER	GAAT MEE	TER OVERNAME	N.V.T.
- vloerbedekking				X
- parketvloer				X
- houten vloer(delen)				X
- laminaat				X
- plavuizen				X
-				X
-				X
Overig, te weten				
- spiegelwanden				X
- schilderij ophangstelsel				X
-				X
-				X
-				X
-				X
Woning - Keuken				
Keukenblok (met bovenkasten)				X
Keuken (inbouw)apparatuur, te weten				
- kookplaat				X
- (gas)fornuis				X
- afzuigkap				X
- magnetron				X
- oven				X
- combi-oven/combimagnetron				X
- koelkast				X
- vriezer				X
- koel-vriescombinatie				X
- vaatwasser				X
- Quooker				X
- koffiezetapparaat				X

LIJST VAN ZAKEN

	BLIJFT ACHTER	GAAT MEE	TER OVERNAME	N.V.T.
-				X
-				X
Keukenaccessoires, te weten				
-				X
-				X
-				X
-				X
-				X
-				X
-				X
-				X
Woning - Sanitair/sauna				
Sauna met toebehoren				
				X
				X
Toilet met de volgende toebehoren				
- toilet				X
- toiletrolhouder				X
- toiletborstel(houder)				X
- fontein				X
-				X
-				X
Badkamer met de volgende toebehoren				
- ligbad				X
- jacuzzi/whirlpool				X
- douche (cabine/scherm)				X
- stoomdouche (cabine)				X
- wastafel				X

LIJST VAN ZAKEN

	BLIJFT ACHTER	GAAT MEE	TER OVERNAME	N.V.T.
- wastafelmeubel				X
- planchet				X
- toiletkast				X
- toilet				X
- toiletrolhouder				X
- toiletborstel(houder)				X
-				X
-				X
Woning - Extérieur/installaties/veiligheid/energiebesparing				
Schotel/antenne				X
Brievenbus				X
Kluis				X
(Voordeur)bel				X
Alarminstallatie				X
(Veiligheids)sloten en overige inbraakpreventie				X
Rookmelders				X
(Klok)thermostaat				X
Airconditioning				X
Screens				X
Rolluiken				X
Zonwering buiten				X
Telefoonaansluiting/internetaansluiting				X
Veiligheidsschakelaar wasautomaat				X
Waterslot wasautomaat				X
Zonnepanelen				X
Oplaadpunt elektrische auto				X
				X
				X
				X

LIJST VAN ZAKEN

	BLIJFT ACHTER	GAAT MEE	TER OVERNAME	N.V.T.
				X
				X
Warmwatervoorziening, te weten				
- CV-installatie				X
- boiler				X
- geiser				X
-				X
-				X
-				X
Isolatievoorzieningen (voorzetramen/radiatorfolie etc.), te weten				
-				X
-				X
Tuin - Inrichting				
Tuinaanleg/bestrating				X
Beplanting				X
				X
Tuin - Verlichting/installaties				
Buitenverlichting				X
Tijd- of schemerschakelaar/bewegingsmelder				X
				X
Tuin - Bebouwing				
Tuinhuis/buitenberging				X
Kasten/werkbank in tuinhuis/berging				X
(Broei)kas				X
				X
				X

LIJST VAN ZAKEN

	BLIJFT ACHTER	GAAT MEE	TER OVERNAME	N.V.T.
Tuin - Overig				
Overige tuin, te weten				
- (sier)hek				X
- vlaggenmast(houder)				X
-				X
-				X
Overig - Contracten				
CV: Nee				
Boiler: Nee				
Zonnepanelen: Nee				

Vaak Gestelde Vragen:

Vaak Gestelde Vragen: Het Aanschaffen of Verkopen van een Woning

Het proces van een huis kopen of verkopen is geen dagelijkse bezigheid. Het is dus begrijpelijk dat er veel vragen kunnen rijzen tijdens dit proces. Hier zijn de meest voorkomende vragen verzameld en beantwoord.

1. Wanneer ben ik officieel in onderhandeling?

Je bent formeel in onderhandeling met de verkopende partij wanneer er reactie is op je bod door: a) Een tegenbod te maken. b) Duidelijk te verklaren dat jullie in onderhandeling zijn. Merk op dat je niet in onderhandeling bent als de verkoopmakelaar alleen zegt dat hij je bod met de verkoper zal bespreken.

2. Is het toegestaan voor een verkoopmakelaar om door te gaan met bezichtigingen terwijl er al onderhandeld wordt over een bod?

Ja, dat is toegestaan. Een onderhandeling garandeert namelijk niet dat er een verkoop zal plaatsvinden. Daarnaast wil de verkoper vaak graag weten of er nog meer potentiële kopers zijn. Het is ook mogelijk om tegelijkertijd met meerdere potentiële kopers te onderhandelen. Het is echter belangrijk dat dit duidelijk aan alle betrokken partijen wordt gecommuniceerd. We geven vaak aan andere geïnteresseerden door dat er al een bod ligt of dat er onderhandelingen lopen, maar we geven geen informatie over de hoogte van de biedingen om overbieden te voorkomen.

3. Als ik de vraagprijs bied, moet de verkoper dan het huis aan mij verkopen?

Nee, de verkoper is niet verplicht om het huis aan jou te verkopen. Volgens de Hoge Raad moet de vraagprijs worden gezien als een uitnodiging tot het doen van een bod. Zelfs als je de vraagprijs biedt, kan de verkoper nog steeds beslissen of hij je bod accepteert, of dat hij (via zijn makelaar) een tegenbod doet.

4. Kan de verkoper de vraagprijs van een woning wijzigen tijdens de onderhandelingen?

de verkoper heeft de mogelijkheid om de vraagprijs te verhogen of te verlagen. Daarnaast kun je als mogelijke koper ook je bod verlagen tijdens de onderhandelingen. Wanneer de verkopende partij een tegenbod doet, vervalt je eerdere bod.

5. Is het toegestaan voor de makelaar om het verkoopsysteem te wijzigen tijdens de onderhandelingen?

Ja, dat is toegestaan. Soms zijn er zoveel geïnteresseerden die de vraagprijs bieden of benaderen, dat het lastig is om te bepalen wie de meest geschikte koper is. In dat geval kan de verkoper - op advies van zijn makelaar - besluiten om de biedprocedure te veranderen in bijvoorbeeld een inschrijvingsprocedure. Bij deze procedure krijgen alle bidders een gelijke kans om een bod uit te brengen. Voordat de procedure wordt gewijzigd, moeten we natuurlijk wel eventuele eerdere toezeggingen of afspraken nakomen.

6. Is het toegestaan voor een makelaar om een buitensporig en onrealistisch hoge prijs voor een woning te vragen?

De verkoper bepaalt, in overleg met ons, voor welke prijs hij zijn woning wil verkopen. De koper kan onderhandelen over de prijs, maar de verkoper maakt de uiteindelijke beslissing.

7. Wat betekent het om een 'optie' te hebben? Het term 'optie' kan op twee verschillende manieren worden geïnterpreteerd: a) Juridisch gezien geeft een optie een partij (de koper in dit geval) de mogelijkheid om door een eenzijdige verklaring een koopovereenkomst met een andere partij (de verkoper) aan te gaan. Beide partijen zijn dan akkoord met de voorwaarden van de verkoop, maar de koper heeft bijvoorbeeld een week bedenktijd. Bij het kopen van een nieuwgebouwde woning is zo'n optie gangbaar. Bij bestaande woningen is dit echter niet het geval. b) Bij de aankoop van bestaande woningen wordt 'optie' vaak onjuist gebruikt. Hier betekent 'optie' bepaalde afspraken die een verkopende makelaar maakt met een potentiële koper tijdens het onderhandelingsproces. Bijvoorbeeld de belofte dat de koper een paar dagen bedenktijd krijgt om een bod uit te brengen. De koper kan deze tijd gebruiken om een beter inzicht te krijgen in zijn financiering of het gebruik van de woning. Gedurende deze periode geven wij aan andere geïnteresseerde partijen aan dat er een optie op de woning ligt. Een optie is niet afdwingbaar. De verkoper beslist samen met ons of dergelijke opties worden gegeven.

8. Ben ik de eerste met wie de makelaar gaat onderhandelen als ik de eerste ben die een bezichtiging aanvraagt of een bod doet? Nee, dit is niet noodzakelijk. De verkoper beslist samen met de makelaar met wie er wordt onderhandeld. Het is aan te raden om als koper van tevoren bij de makelaar na te gaan welke verkoopprocedure er wordt gehanteerd om teleurstelling te voorkomen.

9. Hoe wordt een koop gerealiseerd? Als de verkoper en de koper het eens zijn over de belangrijkste punten, zoals prijs, leveringsdatum, ontbindende voorwaarden en eventuele afspraken over roerende goederen, worden de afspraken vastgelegd in de koopovereenkomst door de verkopend makelaar. De koop is pas

definitief als beide partijen de koopovereenkomst hebben ondertekend.

Ontbindende voorwaarden zijn essentieel. Als je wilt dat deze in de koopovereenkomst worden opgenomen, moet je dit in de onderhandelingen aan de orde stellen. Je krijgt niet automatisch een ontbindende voorwaarde als koper. Voordat de koopovereenkomst wordt opgesteld, moeten de koper en verkoper het eens zijn over aanvullende afspraken en ontbindende voorwaarden. Voorbeelden van ontbindende voorwaarden zijn:

1. Voorbehoud van financiering.
2. Geen huisvestingsvergunning.
3. Negatieve uitkomst van een bouwkundige keuring.
4. Het niet verkrijgen van Nationale Hypotheekgarantie.
5. No-Risk clause.

De koop is pas definitief als de koopovereenkomst door beide partijen is ondertekend, zoals vastgelegd in de Wet Koop onroerende zaak (het schriftelijkheidsvereiste).

Een mondelinge afspraak of een afspraak bevestigd via e-mail is niet voldoende. Zodra de verkoper en de koper de koopovereenkomst hebben ondertekend en de koper (en eventueel de notaris) een kopie van de overeenkomst heeft ontvangen, begint voor de particuliere koper de wettelijke bedenktijd.

Tijdens deze periode kan de koper nog afzien van de koop. Daarna is de koop definitief, tenzij de ontbindende voorwaarden van toepassing zijn.

10. Wat houdt de wettelijke bedenktijd van drie dagen voor de koper in? De wettelijke bedenktijd van drie dagen houdt in dat je als koper de koop zonder opgaaf van redenen kunt ontbinden. Deze periode van drie dagen begint zodra een kopie van de getekende koopovereenkomst aan de koper is overhandigd.

De bedenktijd kan langer zijn dan drie dagen als deze eindigt op een zaterdag, zondag of officiële feestdag. Hiervoor zijn regels opgesteld. De makelaar kan precies aangeven wanneer de bedenktijd eindigt.

11. Wat is een No-Risk clause?

Veel mensen aarzelen om een woning te kopen voordat hun eigen huis is verkocht, waardoor ze niet overstappen naar een andere woning. Met de No-Risk clause kan deze overstap vaak wel worden gemaakt. De No-Risk clause is een ontbindende voorwaarde. Deze voorwaarde voorkomt dat de koper te maken krijgt met dubbele lasten. De koper kan de koop ontbinden als de verkoop van zijn huidige woning onverwacht langer duurt. De verkoper moet uiteraard eerst akkoord gaan met deze ontbindende voorwaarde in de koopovereenkomst.

Tijdens de looptijd van de No-Risk clause doet de koper er alles aan om zijn huis te verkopen. De verkoper gaat gedurende die tijd door met de verkoop van het reeds verkochte huis. Als de verkoper een andere koper vindt die het huis wil kopen onder dezelfde voorwaarden, zonder de No-Risk clause, dan krijgt de eerste koper bedenktijd om de koop definitief te maken of af te zien van de koopovereenkomst. In het laatste geval verkoopt de verkoper het huis aan de tweede koper.

12. Verplichting tot mededeling versus verplichting tot onderzoek

Als verkoper is het hun plicht om alle bekende gebreken, die relevant zijn voor de woningaankoop, te delen met de koper. doorgaans gedaan via een (standaard)

vragenlijst. De verkopend makelaar baseert zich op de informatie die de verkoper verstrekt, aangezien de makelaar zelf niet in het huis heeft gewoond. Maar indien de makelaar twijfelt aan de verstrekte informatie, is het zijn verantwoordelijkheid om deze te onderzoeken. Aan de andere kant, heeft de koper een onderzoeksplicht om de bouwkundige staat van de woning grondig te onderzoeken en eventuele gebreken te identificeren. De makelaar kan hierbij helpen en kan in sommige gevallen adviseren om een bouwkundige inspectie uit te voeren.

13. Hoe te handelen bij ontdekking van verborgen gebreken na ondertekening van de koopovereenkomst In principe koop je een bestaand huis met alle zichtbare en verborgen gebreken. Er zijn echter uitzonderingen. In het geval van een zogenaamd 'ernstig gebrek' of wanneer de mededelingsplicht is geschonden, kan de verkoper aansprakelijk zijn. Als je echter nalaat grondig onderzoek te doen, heb je mogelijk minder kans om de verkoper aansprakelijk te stellen als later blijkt dat de woning gebreken vertoont.

Voor verborgen gebreken kun je proberen de verkoper aansprakelijk te stellen, waarvoor je juridische hulp nodig hebt. Je kunt hiervoor onder andere terecht bij de Vereniging Eigen Huis of je kunt je eigen rechtsbijstandsverzekering raadplegen. Op de pagina 'verborgen gebreken' vind je meer informatie en een informatieve video over dit onderwerp.

14. Kan ik als koper advies verwachten van de makelaar van de verkoper?

De makelaar van de verkoper behartigt de belangen van de verkoper en zal hem adviseren tijdens het verkoopproces. Deze makelaar mag en kan daarom niet tegelijkertijd jouw belangen vertegenwoordigen. Als je begeleiding en advies wilt tijdens het aankoopproces, is het raadzaam om zelf een aankoopmakelaar in te schakelen.

15. Bouwkundige inspectie

De makelaar van de verkoper behartigt de belangen van de verkoper en zal hem adviseren tijdens het verkoopproces. Deze makelaar mag en kan daarom niet tegelijkertijd jouw belangen vertegenwoordigen. Als je begeleiding en advies wilt tijdens het aankoopproces, is het raadzaam om zelf een aankoopmakelaar in te schakelen.

Als koper heb je het recht om een bouwkundige inspectie uit te laten voeren. Dit geeft je een goed overzicht van de bouwkundige staat van de woning, helpt bouwkundige risico's bij de aankoop van de woning te voorkomen en geeft een beeld van de verwachte onderhoudskosten. Uiteraard moet de verkoper hiervoor wel toestemming geven.

16. Is een energielabel vereist voor mijn woning?

Sinds 2008 is een energielabel verplicht bij de verkoop en verhuur van een woning, met enkele uitzonderingen. Het energielabel geeft met behulp van klassen en kleuren een indicatie van de energiezuinigheid van een woning. Vanaf 1 januari 2015 wordt er gecontroleerd op de aanwezigheid van onder andere een energielabel bij de overdracht van het eigendom. Bij de overdracht van een woning zonder definitief energielabel kan de Inspectie Leefomgeving en Transport (ILT) een sanctie opleggen aan de verkoper. Dit kan een boete zijn tot maximaal € 405,- of een dwangsom met de verplichting om alsnog een label aan te vragen. Deze wettelijke verplichting kan niet worden uitgesloten in een koopovereenkomst. Meer informatie staat op de website van de

rijksoverheidrijks overheid www.rijksoverheid.nl

17. Ouderdomsclausule

Bij de verkoop van een wat oudere woning, wordt er een ouderdomsclausule opgenomen in de koopovereenkomst. In de ouderdomsclausule staat dat de koper bekend is met de ouderdom van de woning en dat de gevolgen van verborgen gebreken die het gevolg zijn door deze ouderdom, voor risico van de koper komen. Deze clausule legt de verantwoordelijkheid bij de koper en vermeldt dat de verkoper niet instaat voor de kwaliteit van een aantal onderdelen van de woning.

INTERESSE IN DEZE WONING?



Neem vrijblijvend
contact met ons op!

Makelaar de Dames

Westelijke Achterweg 37

3241 EH, Middelharnis

(+31) 187 70 02 38

info@makelaardedames.nl

www.makelaardedames.nl

