

TE KOOP




De Hucht 50, 's-Heerenberg

Vraagprijs € 695.000,= k.k.

Rosendaal Makelaars B.V.
Stadsplein 75
7041 JE 'S-Heerenberg

0314-668844
rosendaalmakelaars.nl
info@rosendaalmakelaars.nl

ROSENDAAL
makelaars.nl
sinds 2007

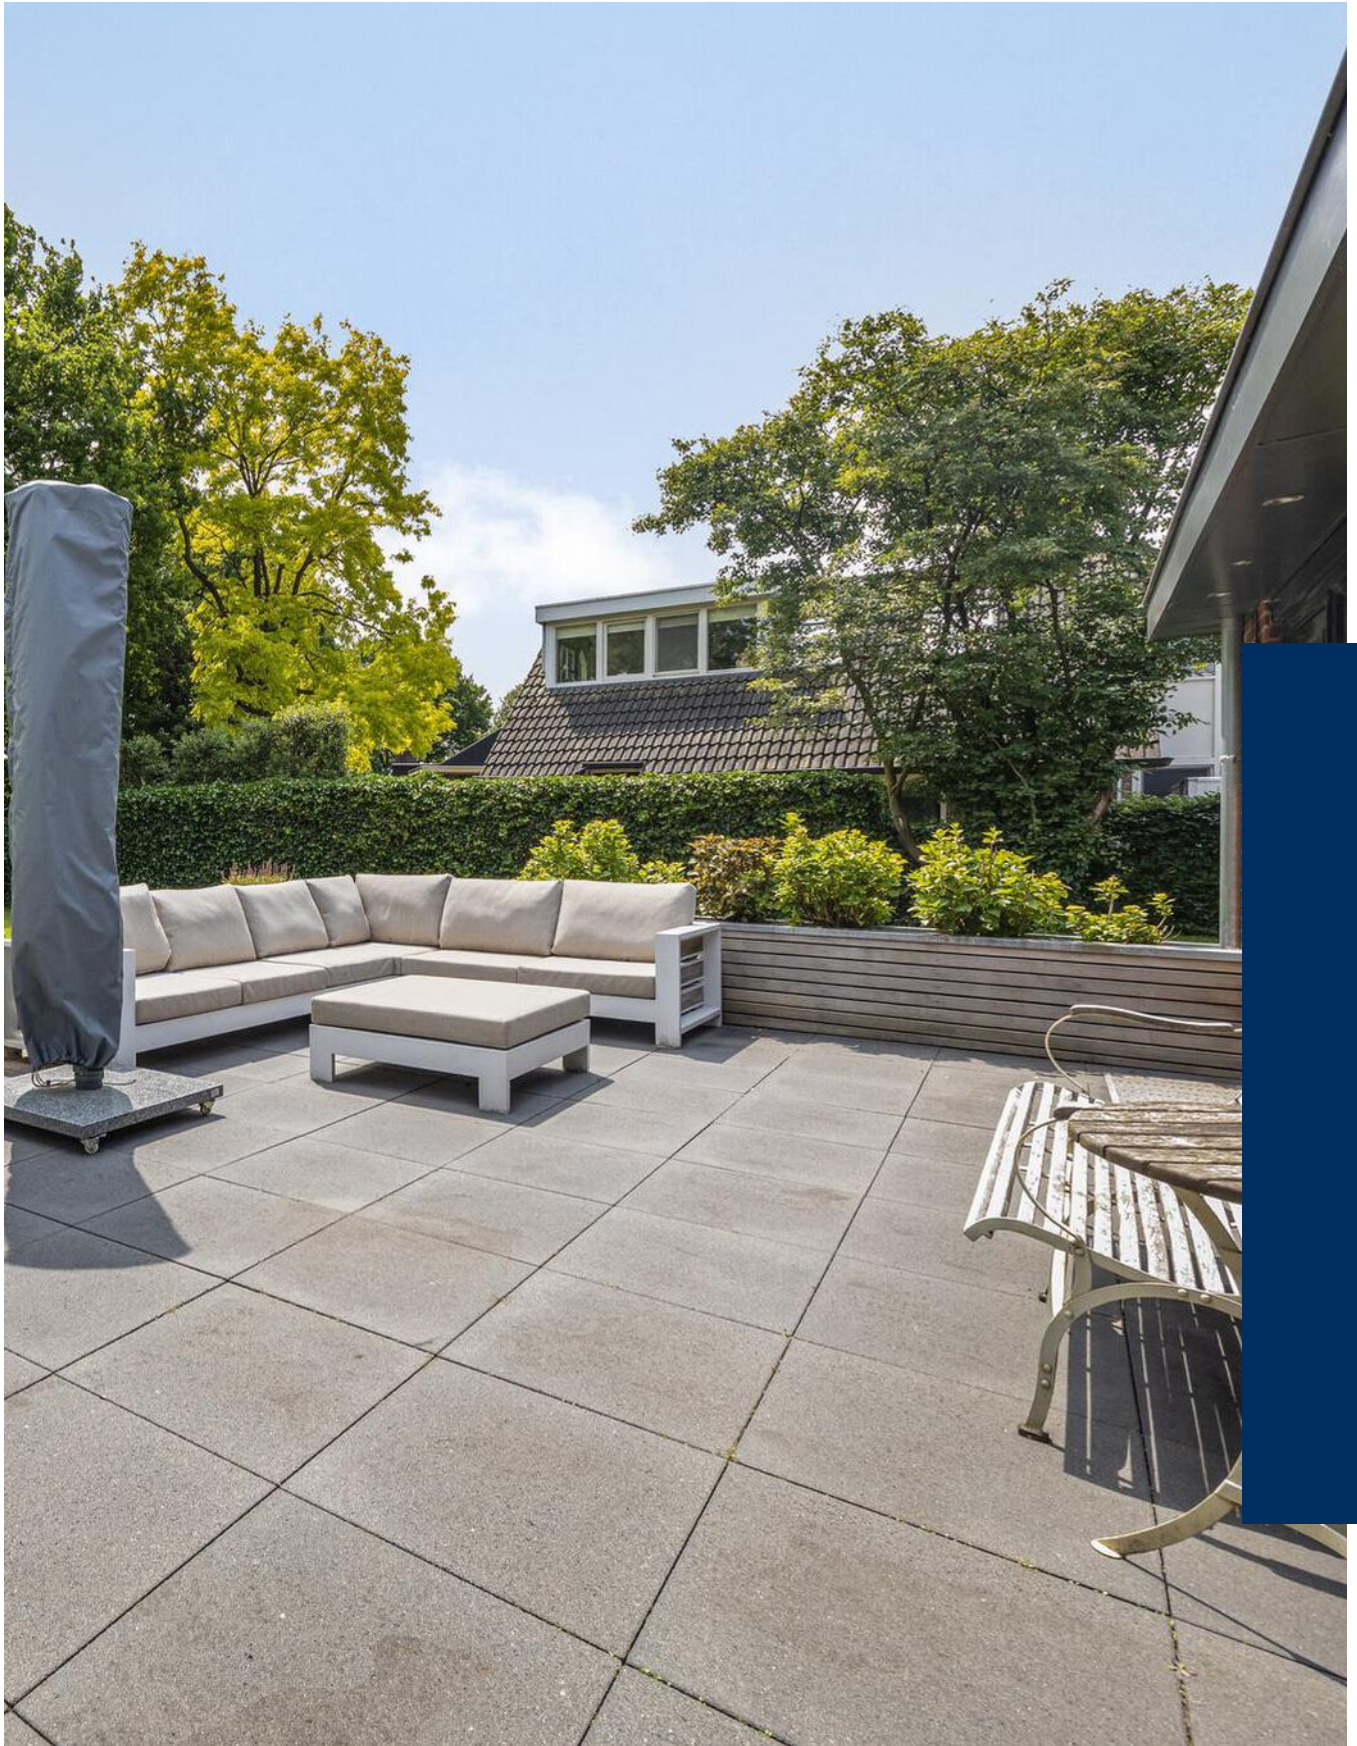

“Kom binnenkijken!”



> Kenmerken

Soort
Bungalow

Type
Vrijstaande woning

Soort bouw
Bestaande bouw

Bouwjaar
1980

Aantal kamers	6
Inhoud	690 m³
Perceeloppervlakte	945 m²
Woonoppervlakte	167 m²
Ligging	In woonwijk, in bosrijke omgeving
Isolatie	Volledig geïsoleerd
Verwarming	C.v.-ketel
Warmwater	C.v.-ketel
Kabel	Glasvezel
Garage	Voorzien van verwarming, voorzien van elektra, voorzien van water, met vliering
Tuin	Tuin rondom
Kwaliteit	Verzorgd





> Omschrijving

Op het (bijna) hoogste punt van het gezellige en groene 's-Heerenberg ligt deze royaal opgezette vrijstaande woning met aangebouwde garage, ruime oprit en een prachtig perceel van maar liefst 945 m². De ligging is ideaal: direct aan een park, op korte loopafstand van sportvoorzieningen, basisscholen en de uitgestrekte Montferlandse bossen.

Deze woning combineert comfortabel gezinswonen, werken aan huis én levensloopbestendig wonen op een unieke manier. Dankzij de aanwezigheid van een slaapkamer en luxe badkamer op de begane grond is het huis geschikt voor iedere levensfase.

Indeling:

Begane grond:

Ruime hal met vide, meterkast en modern toilet. Riante L-vormige woonkamer met grote raampartijen en toegang tot de tuin. Aangrenzende eetkamer met schuifdeur naar het terras. Luxe keuken met diverse inbouwapparatuur en volop bergruimte. Praktische bijkeuken met doorgang naar de garage. Verder een royale slaapkamer en een moderne badkamer met ligbad, inloopdouche, wastafelmeubel en zwevend toilet.

Verdieping:

Overloop met vide en groot dakraam, twee ruime slaapkamers, een kantoorruimte, tweede badkamer met douche, toilet en wastafel, plus een stook-/bergruimte. Extra bergruimte op de vliering boven de garage.

Buitenruimte:


De tuin rondom is fraai aangelegd met een zonneterras, gazon en diverse volwassen beplanting. Dankzij de ligging en het formaat van het perceel geniet je hier van optimale privacy. Voor tuinliefhebbers is er een bronpomp aanwezig voor beregening. De brede oprit biedt ruimte aan meerdere auto's.

Bijzonderheden:

Bouwjaar 1980;
Inhoud woonhuis ± 684 m³, woonoppervlak ± 162 m², overige inpandige ruimte ± 20 m²;
Perceel oppervlakte 945 m²;
Gehele benedenverdieping alifatische PU gietvloer, bovenverdieping laminaat;
Isolatie: Dak-, muur- en gevelisolatie, dubbele beglazing
Combiketel Remeha, 2023;
Doorkijk kachel (Dik Geurts Instyle Tunnel);
Energie label A;
Meetrapport conform NEN-voorwaarden aanwezig;
Bouwtechnisch rapport aanwezig;

Aanvaarding mogelijk per augustus/september 2025;

's-Heerenberg is een gezellig stadje met een historisch karakter, gelegen aan de rand van de Achterhoek en direct aan de landsgrens met Duitsland. Hier kunt u optimaal genieten van alles wat de Achterhoek u te bieden heeft en de landelijke bosrijke omgeving met alle ruimte die u nodig heeft. U kunt hier heerlijk wandelen, fietsen en genieten van de natuur. Natuurlijk is er ook allerlei vertier te vinden in de omgeving. 's-Heerenberg heeft een gezellige centrum met diverse winkels, supermarkten, horeca en recreatie mogelijkheden. Alles wat u nodig heeft vindt u hier!

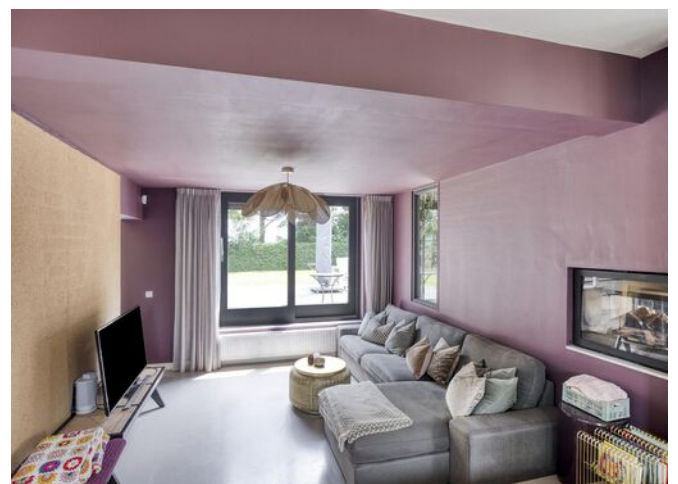














> Plattegrond



Aan de plattegronden kunnen geen rechten worden ontleend
© Zibber www.zibber.nl

> Plattegrond

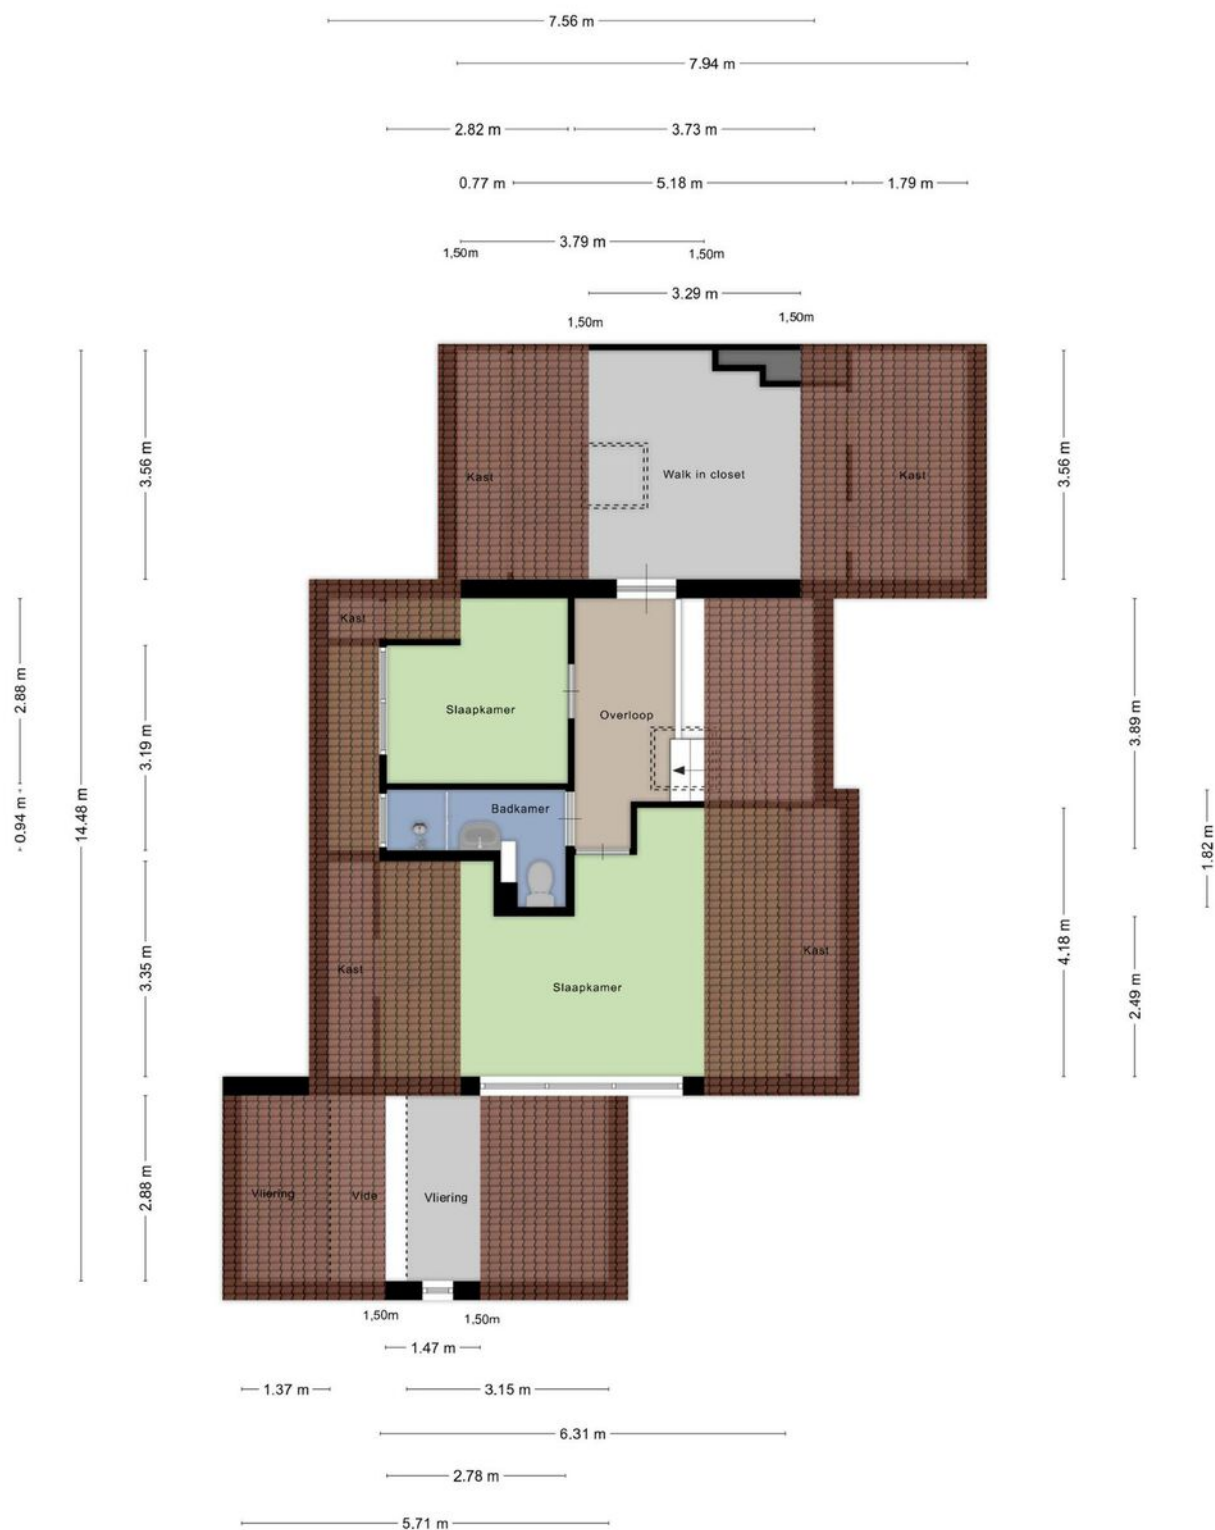


Aan de plattegronden kunnen geen rechten worden ontleend
© Zibber www.zibber.nl

> Kadaster

Ontdek het perceel...
van De Hucht 50

Kadastrale kaart


Uw referentie: ---

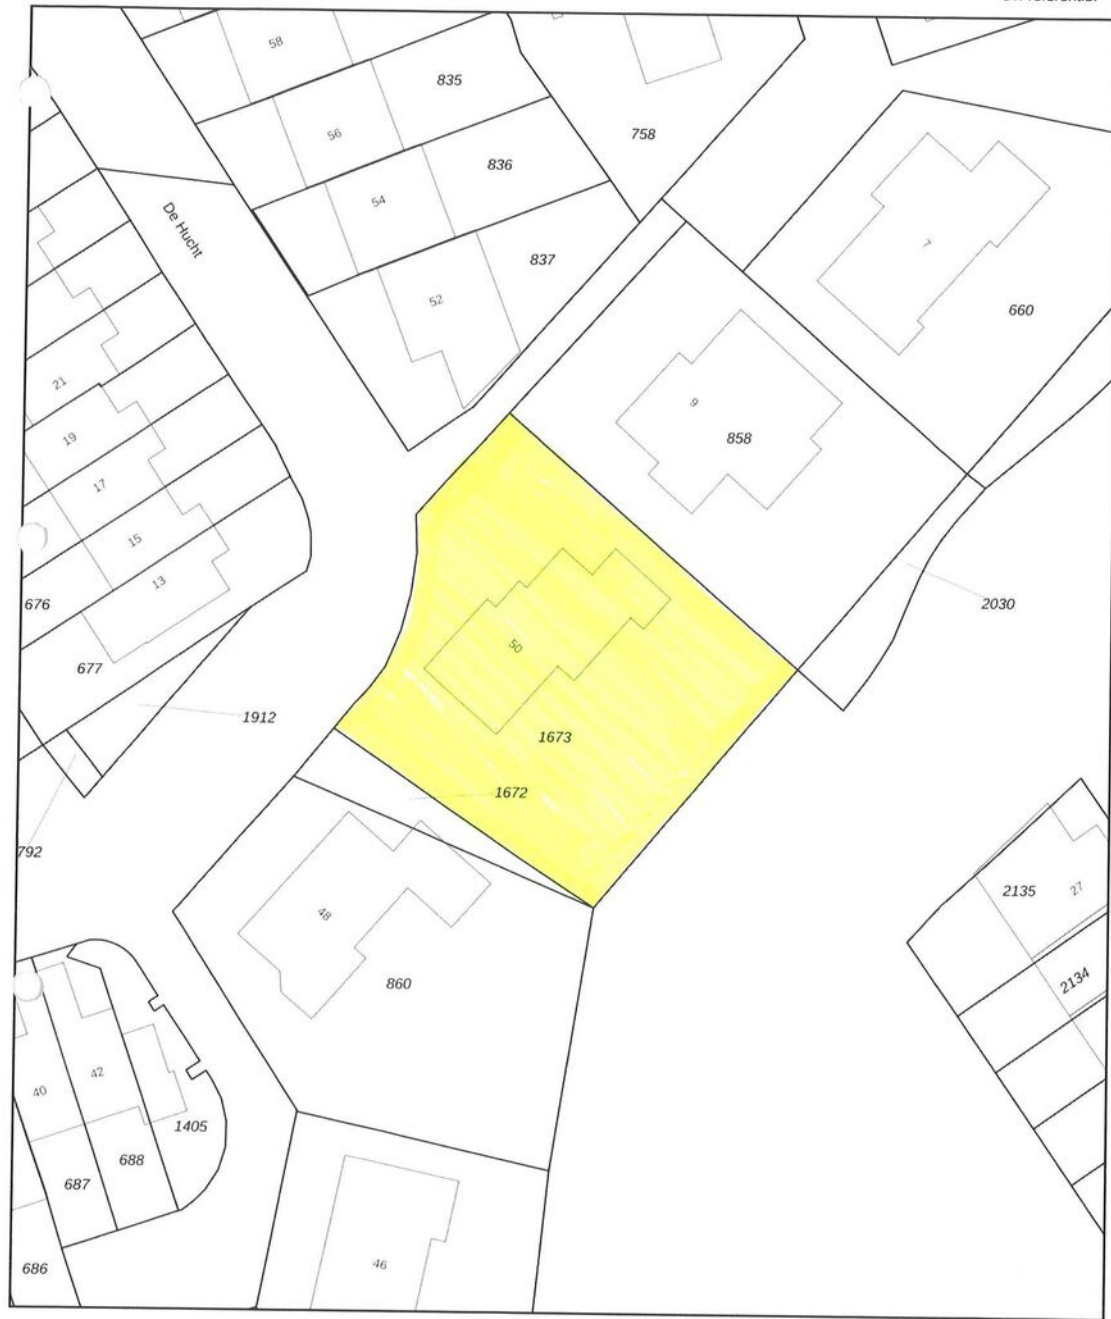


12345 25	Deze kaart is noordgericht Perceelnummer Huisnummer — Vastgestelde kadastrale grens — Voorlopige kadastrale grens — Administratieve kadastrale grens — Bebouwing	Schaal 1: 500 Kadastrale gemeente Bergh Sectie E Perceel 1673	kadaster 
--------------------	--	--	--

Voor een eenskluidend uittreksel, geleverd op 27 mei 2025
De bewaarder van het kadaster en de openbare registers

Aan dit uittreksel kunnen geen betrouwbare maten worden ontleend.
De Dienst voor het kadaster en de openbare registers behoudt zich de intellectuele eigendomsrechten voor, waaronder het auteursrecht en het databankenrecht.

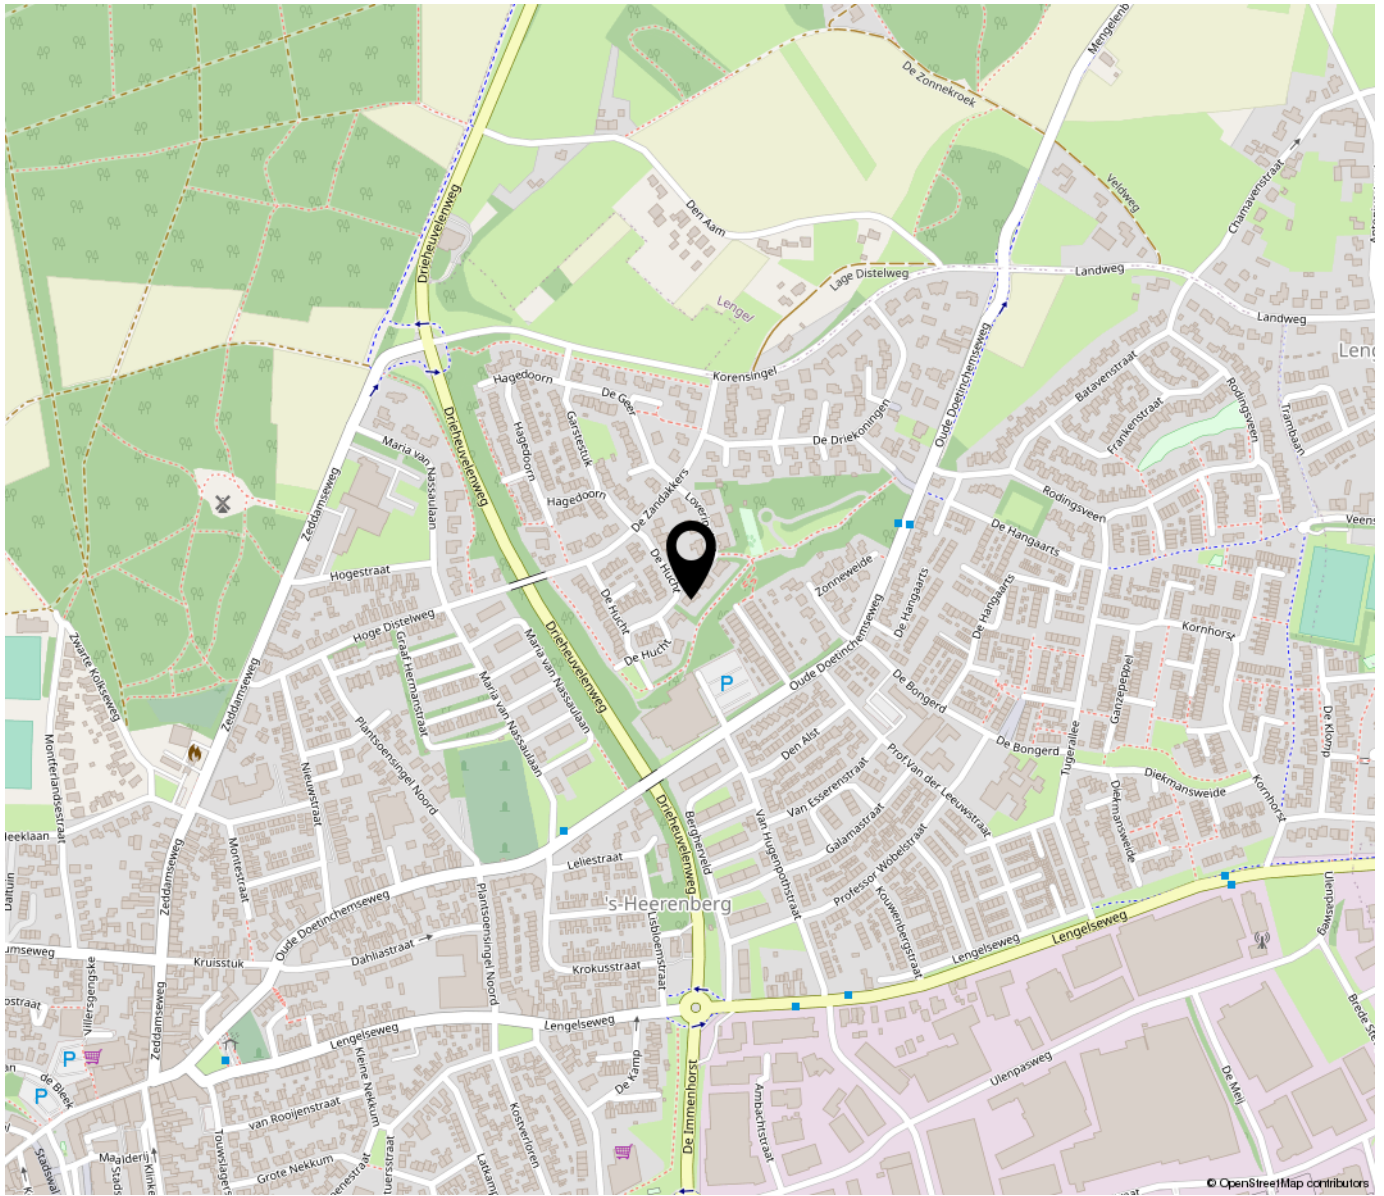

**“Woon jij
binnenkort op
deze locatie?”**

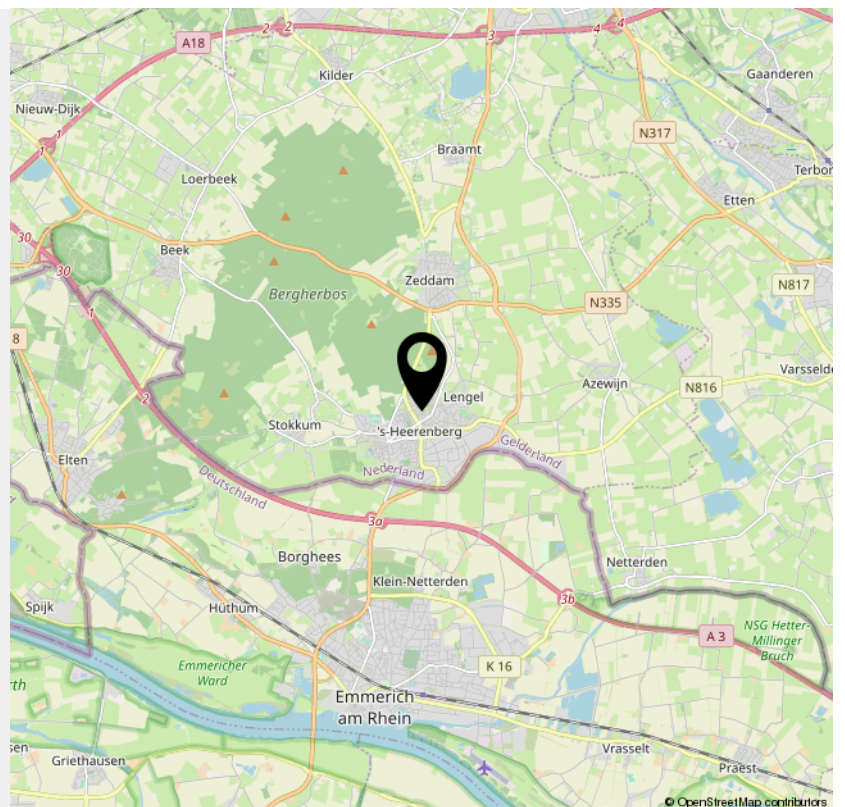

> Lijst van zaken

	Blijft achter	Gaat mee	Ter overname
Woning - Interieur			
Houtkachel	X		
Designradiator(en)	X		
Radiatorafwerking	X		
Verlichting, te weten			
- inbouwspots/dimmers	X		
- opbouwspots/armaturen/lampen/dimmers	X		
- losse (hang)lampen		X	
Raamdecoratie/zonwering binnen, te weten			
- gordijnrails	X		
- gordijnen	X		
- jaloezieën	X		
- (losse) horren/rolhorren	X		
Vloerdecoratie, te weten			
- laminaat	X		
Woning - Keuken			
Keukenblok (met bovenkasten)	X		
Keuken (inbouw)apparatuur, te weten			
- kookplaat	X		
- afzuigkap	X		
- magnetron	X		
- oven	X		
- koelkast	X		
- vriezer		X	
- koel-vriescombinatie		X	

> Lijst van zaken

	Blijft achter	Gaat mee	Ter overname
- vaatwasser	X		
- koffiezetapparaat		X	
Woning - Sanitair/sauna			
Toilet met de volgende toebehoren			
- toilet	X		
- toiletrolhouder		X	
- toiletborstel(houder)		X	
- fontein	X		
Badkamer met de volgende toebehoren			
- ligbad	X		
- douche (cabine/scherf)	X		
- wastafel	X		
- wastafelmeubel	X		
- toilet	X		
- toiletrolhouder		X	
- toiletborstel(houder)		X	
Woning - Extérieur/installaties/veiligheid/ energiebesparing			
Brievenbus	X		
(Voordeur)bel		X	
Alarminstallatie		X	
Rookmelders		X	
Telefoonaansluiting/internetaansluiting		X	
Waterslot wasautomaat		X	
Zonnepanelen	X		

> Lijst van zaken

	Blijft achter	Gaat mee	Ter overname
Oplaadpunt elektrische auto			X
Warmwatervoorziening, te weten			
- CV-installatie	X		
Tuin - Inrichting			
Tuinaanleg/bestrating	X		
Beplanting	X		
Tuin - Verlichting/installaties			
Buitenverlichting	X		
Tuin - Overig			
Overige tuin, te weten			
- (sier)hek	X		
- vlaggenmast(houder)	X		

> Algemene verkoopinformatie

Middels deze objectdocumentatie willen wij u een zo goed mogelijk beeld geven van dit object.

Indien u aanvullende informatie wenst of het object wilt bezichtigen, kunt u natuurlijk altijd contact met ons opnemen.

Ten aanzien van de verkoop van uw eigen woning, kunt u gebruik maken van onze dienstverlening. In een vrijblijvend gesprek kunnen wij u informeren over de mogelijkheden van onze dienstverlening.

Voordat u in onderhandeling gaat, zijn er nog een aantal zaken van belang om te weten, en wel de volgende:

Vrijblijvende aanbieding

Hoewel deze objectinformatie met de grootst mogelijke zorg is samengesteld blijft de mogelijkheid bestaan dat er fouten en/of onvolledigheden in de omschrijving aanwezig zijn. Noch de verkoper noch ons kantoor aanvaarden daarvoor enige aansprakelijkheid. Alle verstrekte informatie dient gezien te worden als een uitnodiging om in onderhandeling te treden en bevat derhalve slechts een vrijblijvende aanbieding. Bij het vermelden van maten die zijn overgenomen uit (bouw)tekeningen kan de maatvoering afwijken van de werkelijkheid. Hieraan kan door de kopers geen enkel recht worden ontleend.

Onderzoeksplicht koper

Deze objectdocumentatie beoogt geen uitputtende lijst te geven met betrekking tot mogelijke aanwezige gebreken in de woning. De informatie die is vermeld, is gekregen van de eigenaar/verkoper of uit eigen waarnemingen ter plaatse en heeft als bedoeling de koper zo goed mogelijk te informeren en tegelijk te voldoen aan de op verkoper rustende mededelingsplicht. Op grond van het Burgerlijk Wetboek rust op de koper van een woning een onderzoeksplicht. Dit houdt in dat de koper zelf verantwoordelijk is voor de beoordeling of de woning de eigenschappen zal bezitten om te voldoen voor het gebruik dat hij van de woning zal maken.

Bankgarantie of waarborgsom

Indien er overeenstemming wordt bereikt over de verkoop van het object zal in de koopakte een verplichting voor de koper worden opgenomen tot het stellen van een bankgarantie of waarborgsom ter grootte van 10% van de koopsom.

Wettelijke bedenktijd

Koopovereenkomsten voor onroerende zaken gesloten tussen particulieren moeten met ingang van 1 september 2003 schriftelijk worden aangegaan alvorens de koop rechtskracht krijgt. Koper krijgt nadat hij een door beide partijen ondertekende koopovereenkomst heeft ontvangen de mogelijkheid de koopovereenkomst binnen 3 dagen na ontvangst, van de getekende koopovereenkomst, te ontbinden.

De onderhandeling en koop

Onderwerpen die wij in de dagelijkse praktijk tegenkomen en die vaak discussie oproepen zoals: Word ik koper als ik de vraagprijs bied? Wanneer komt de koop tot stand? Ben ik de eerste? Kan ik een optie krijgen? etc.

Op de meest gestelde vragen willen wij hierbij antwoord geven. Leest u daarom de informatie door ter voorkoming van misverstanden en teleurstellingen.

Hoe wordt de vraagprijs bepaald?

De verkoper bepaalt, in overleg met zijn makelaar, waarvoor hij zijn woning te koop aanbiedt.

Word ik koper als ik de vraagprijs bied?

Juridisch is bepaald dat de vraagprijs van een woning een uitnodiging is tot het doen van een bod. Als u de vraagprijs uit een advertentie of woninggids biedt, dan doet u dus een bod. De verkoper kan dan nog beslissen of hij uw bod wel of niet aanvaardt of dat hij zijn makelaar een tegenbod laat doen.

Wanneer ben ik in onderhandeling?

U bent pas in onderhandeling als de verkoper reageert op een door u gedaan bod (tegenbod).

U kunt niet afdwingen dat u in onderhandeling bent. Als de verkopende makelaar aangeeft dat hij uw bod met de verkoper zal overleggen bent u dus nog niet in onderhandeling.

Mag er worden doorgegaan met bezichtigingen als er een onderhandeling loopt?

Ja, dat mag. Een onderhandeling hoeft nog niet tot een verkoop te leiden. De verkoper wil daarnaast wellicht graag weten of er meer belangstelling is. De eerste bieder hoeft nog niet de beste te zijn. Bezichtigingen gaan dan ook door. Vaak zal de verkopende makelaar aan belangstellenden vertellen dat hij met een andere partij in onderhandeling is. Een belangstellende mag dan wel een bod uitbrengen, maar krijgt daar geen antwoord op tot de onderhandeling met de eerste geïnteresseerde beëindigd is. De makelaar zal geen mededeling doen over de hoogte van biedingen omdat dit het overbieden teweeg zou kunnen brengen.

Kan de verkoper de vraagprijs van een object tijdens de onderhandeling verhogen?

Ja, dat kan. Als de vraagprijs alleen een uitnodiging is tot het doen van een bod, dan kan de verkoper ook besluiten de vraagprijs te verlagen of te verhogen. Tijdens een onderhandeling doen partijen vaak over en weer biedingen. Als de verkopende partij een bod aanvaardt, dan is er sprake van een koop. Als de verkoper een tegenbod doet, kan de koper door dit te aanvaarden de koop tot stand brengen. Andersom kan dat ook.

Als de potentiële koper een tegenbod doet dat afwijkt van het bod dat de verkopende partij eerder heeft gedaan, dan vervalt het eerdere bod van de verkopende partij. Dus ook als de partijen “naar elkaar toekomen” in het biedingproces kan de verkoper ineens besluiten om toch zijn tegenbod weer te verhogen en de koper om zijn bod weer te verlagen.

Kunnen er tijdens de onderhandelingen door verkoper of verkopend makelaar wijzigingen in het systeem van verkoop worden doorgevoerd?

Ja, dat kan. Eén van de partijen mag de onderhandeling beëindigen. Soms zijn er zoveel belangstellenden die de vraagprijs bieden of benaderen dat het moeilijk te bepalen is wie de beste koper is. In dat geval kan de verkopend makelaar besluiten de lopende onderhandeling af te breken en de biedprocedure te wijzigen. Uiteraard dient hij eerst de eventuele gedane toezeggingen na te komen.

Wat is een optie?

Een optie in juridische zin geeft een partij de keuze om door een eenzijdige verklaring een koopovereenkomst met een andere partij te sluiten. Partijen zijn het dan al wel eens over de voorwaarden van de koop, maar de koper krijgt bijvoorbeeld nog bedenktijd. Bij de aankoop van een nieuwbouwwoning is zo'n optie nog wel gebruikelijk. Bij het aankopen van een al bestaande woning wordt vaak ten onrechte het begrip "optie" gebruikt. Dan heeft het de betekenis van bepaalde toezeggingen die een verkopende makelaar kan doen aan een belangstellende koper tijdens het onderhandelingsproces. Zo'n toezegging kan bijvoorbeeld inhouden dat een belangstellende koper een paar dagen de tijd krijgt om na te denken over een bod. De makelaar zal in de tussentijd proberen niet met een andere partij in onderhandeling te gaan. De belangstellende koper kan deze tijd gebruiken om een beter inzicht te krijgen in zijn financiering of in de gebruiksmogelijkheden van de woning. Een optie kunt u niet eisen, de verkoper en verkopende makelaar beslissen zelf of er in een onderhandelingsproces bepaalde toezeggingen worden gedaan.

Wanneer komt de koop tot stand?

De koop is gesloten wanneer verkoper en koper eens worden over de voor hen belangrijkste zaken bij de koop (prijs, opleveringsdatum, ontbindende voorwaarden). De verkopende makelaar legt de koop schriftelijk vast in een koopakte. Daarin komt te staan wat de partijen mondeling hebben afgesproken en meestal worden er nog een aantal afspraken vastgelegd, zoals bijvoorbeeld een boeteclausule. De aanvullende afspraken gelden pas zodra de koopakte door beide partijen is getekend.

Rechtsgeldige koopovereenkomst pas ná ondertekening

Een mondelinge overeenstemming tussen de particuliere verkoper en de particuliere koper is niet rechtsgeldig. Met andere woorden: er is geen koop. Er is pas sprake van een rechtsgeldige koop als de particuliere verkoper en de particuliere koper de koopovereenkomst hebben ondertekend. Dit vloeit voort uit artikel 7:2 Burgerlijk Wetboek. Een bevestiging van de mondelinge overeenstemming per e-mail of een toegestuurd concept van de koopovereenkomst wordt overigens niet gezien als een 'ondertekende koopovereenkomst'.

Een ontbindende voorwaarde is overigens een belangrijk onderwerp. Hierover moeten partijen het eens zijn voor de mondelinge koop. U krijgt als koper niet automatisch een ontbindende voorwaarde voor financiering. Bij uw bod moet u melden dat dit "onder voorbehoud financiering" is.

Als ik de eerste ben die belt voor een bezichtiging of als ik de eerste ben die de woning bezichtigt, heb ik dan de meeste rechten om in onderhandeling te gaan?

Nee. De verkopende makelaar bepaalt samen met de verkoper de verkoopprocedure. De verkopende makelaar heeft wel de verplichting u daarover te informeren. Het is verstandig als u serieus belangstelling heeft, de makelaar te vragen wat uw positie is. Dit kan veel misverstanden en teleurstellingen voorkomen. Doet de makelaar u een toezegging, dan dient hij deze na te komen.

Wat betekent "kosten koper"?

Voor rekening van de koper komen de kosten die de overheid hangt aan de overdracht van een woning. Dat is de overdrachtsbelasting (2%) en de kosten van de notaris voor het inschrijven van de koopovereenkomst in het register van het Kadaster en voor het opmaken van de leveringsakte en het inschrijven daarvan in de registers. Als de verkoper een makelaar inschakelt om zijn woning te verkopen, dan moet hij ook zelf met de makelaar afrekenen voor deze dienst, de zgn. makelaarscourtage. De makelaar dient bij de verkoop vooral het belang van zijn opdrachtgever.

Deze informatie is bedoeld om algemene informatie te verstrekken. De onderliggende juridische problematiek is echter complex te noemen en leent zich niet om in een verkoopinformatie als deze volledig en accuraat uiteen te worden gezet. Aan deze teksten kunnen dan ook geen rechten worden ontleend.

Deze informatie is bedoeld om algemene informatie te verstrekken. De onderliggende juridische problematiek is echter complex te noemen en leent zich niet om in een verkoopinformatie als deze volledig en accuraat uiteen te worden gezet. Aan deze teksten kunnen dan ook geen rechten worden ontleend.

Deze informatie is door ons met de nodige zorgvuldigheid samengesteld, en uitsluitend bestemd voor geadresseerde. Onzerzijds wordt echter geen enkele aansprakelijkheid aanvaard voor enige onvolledigheid, onjuistheid of anderszins, dan wel de gevolgen daarvan. Alle opgegeven maten en oppervlakten zijn indicatief.

> Vragen?

Neem vooral contact met ons op!

TEL. 0314-668844
rosendaalmakelaars.nl
info@rosendaalmakelaars.nl



Financieel Fit
| Montferland

- ✓ Hypotheken
- ✓ Verzekeringen
- ✓ Kredieten
- ✓ Pensioenen



**Financieel Fit[®]
Montferland**

**Benieuwd wat jij kunt lenen?
Stel ons al je hypotheekvragen!
0314-745152**

BUITEN
STATE

makelaars

Succesvol verkopen



De grootste in
landelijk wonen

Buitenstate

De start voor jouw succesvolle verkoop

Met een Buitenstate makelaar weet je je verzekerd van een specialist. Buitenstate heeft door heel Nederland een groot netwerk met makelaars. Al onze 51 leden hebben een passie voor het buitengebied. Zij doen niets liever dan mooie paardenobjecten, landhuizen, woonboerderijen en andere vrijstaande huizen in het landelijk gebied verkopen.

Wij weten wat er speelt, kennen de markt, de wet- en regelgeving en zorgen uiteraard dat jouw huis succesvol wordt verkocht.

Vrij
gelegen



Buiten
bebouwde kom



Wat is een buitenstate?



Minimaal
1.000 m²



Beleving rust
& ruimte



Specialisten in aan- en
verkoop van bijzondere
woningen in Nederland



Marktleider met 18,4
marktaandeel in het
landelijk wonen segment



51 vestigingen
in Nederland

buitenstate.nl



Erik Rosendaal
NVM Register Makelaar Taxateur
06-53693152



Sjoerd Rosendaal
NVM Makelaar Wonen
06-12509272



Miranda Tiemessen-Smithuysen
NVM Makelaar Wonen
06-82395306.



Ton Velthausz
Buitendienst Medewerker



Marga Hendriksen-Te Booij
Binnendienst Medewerkster



Wendy Duinkerken-Medze
Binnendienst Medewerkster



Marie-José Mijnen-Dellemann
Binnendienst Medewerkster

> Notities

Belangrijke zaken...

op een rijtje