

Kampen

Lorentzstraat 28, 8265 BN

€ 399.500 k.k.

Te koop

JIP
makelaars

038 - 332 33 42

www.jipinkampen.nl

kampen@jipmakelaars.nl



Aankoop, verkoop en taxatie

Kenmerken


Informatie over het huis



Binnen kijken?



Plattegronden

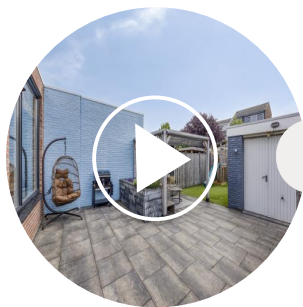

Woonvideo

**Algemene
informatie &
bijzondere
bepalingen**

Dit moet je ook weten!



Vragenlijst en lijst van zaken



Contact met makelaars Bas & Rutger?



Whatsapp
met ons!



TE KOOP



Droomhuis **aankopen**



Jouw huis **verkopen**



Woning **taxeren**

JIP in Kampen

Ons makelaarskantoor in Kampen is gevestigd aan de Oudestraat 219. JIP Makelaars Bas Diender en Rutger Booij zijn onderdeel van het hechte JIP team. Rutger & Bas zijn geboren en getogen Kampenaren en hebben ruime ervaring in de lokale makelaardij. Ze kennen de stad Kampen en omgeving goed, ze zijn op de hoogte van de markt en begrijpen waar je behoefte aan hebt bij het (ver)kopen van jouw huis.

Ben je op zoek naar een makelaarskantoor dat met je meedenkt en je huis verkoopt of aankoopt voor een goede prijs, dan is JIP de partij voor jou. JIP biedt een passende, persoonlijke en unieke service voor iedereen. Woon je in de omgeving van Kampen en denk je erover om je huis te verkopen? We komen graag bij je langs voor een vrijblijvend gesprek.

Wil je een afspraak inplannen? Je kunt ons bereiken door te bellen, mailen of Whatsappen.

Adres:

Oudestraat 219
8261 CM Kampen

Dit zijn jouw makelaars in Kampen



Kenmerken

Basisinformatie

soort object:	woonhuis
bouwtype:	bestaande bouw
woonoppervlakte:	116 m ²
perceel:	248 m ²
bouwjaar:	1961
buurt:	Flevowijk
beschikbaar:	in overleg

Kadastrale informatie


Gemeente Kampen, sectie P, nummer 934, perceel 248 m², type geheel

Energie

isolatie:	dakisolatie dubbel glas
verwarming:	C.V.-ketel
warm water:	C.V.-ketel
CV-Ketel:	Intergas HRE36/30A
bouwjaar CV-Ketel:	2024
energielabel:	C

Online bieden

U kunt online een bod uitbrengen op deze woning.
Scan of klik op de QR-code om een bod uit te brengen.

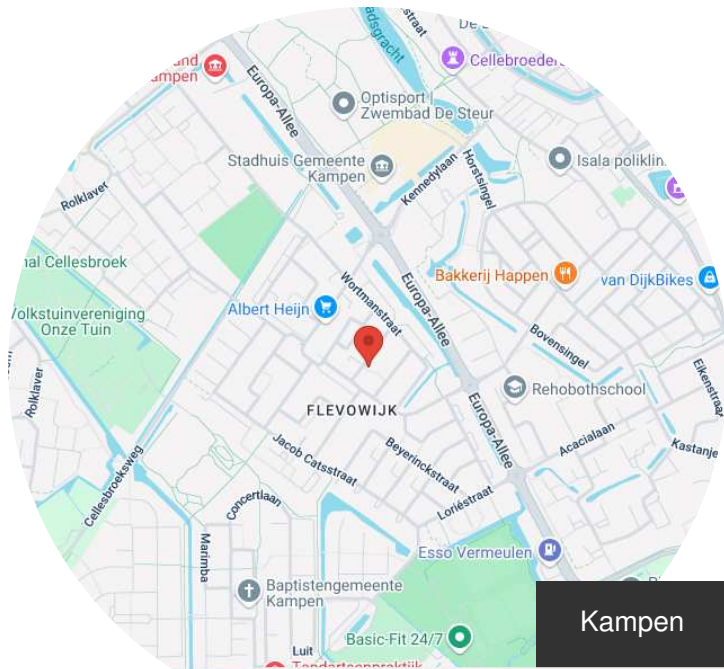

Lorentzstraat 28, 8265 BN

€ 399.500 k.k.

Gebouw

verdiepingen:	3
slaapkamers:	4
inhoud:	413 m ³

Garage

type:	vrijstaand steen
capaciteit:	1

Overig

tuin:	achtertuin
tuin oppervlakte:	105 m ²
ligging:	zuid-oosten
achterom:	ja



Bekijk de woonvideo



Omschrijving

Nette hoekwoning met garage en 4 slaapkamers in de Flevowijk.

Op een fijne locatie in de geliefde Flevowijk staat deze lichte hoekwoning, die verrassend veel ruimte biedt dankzij een ruime uitbouw op de begane grond én een dakopbouw op de tweede verdieping.

De woning is ideaal gelegen nabij scholen, sportvoorzieningen en winkelcentrum West, met onder andere supermarkten, diverse winkels en een apotheek. Ook het stadspark en de historische binnenstad van Kampen zijn binnen enkele minuten te bereiken.

Indeling

Begane grond:

Entree met hal, trapopgang, trapkast en toilet. Vanuit de hal bereik je de lichte doorzonwoonkamer en de open keuken, die is uitgerust met diverse inbouwapparatuur: een inductiekookplaat, afzuigkap, combimagnetron, koelkast en vaatwasser. Het raam in de keuken geeft de ruimte extra licht en een speels effect. Aansluitend bevindt zich de ruime bijkeuken met handige kasten.

Eerste verdieping:

Overloop, 3 slaapkamers, een moderne badkamer met inloofdouche en dubbele wastafel, een volledig betegelde wasruimte en een apart toilet.

Tweede verdieping:

Overloop met bergruimte, een 4e slaapkamer en een zolderkamer.

Tuin

De zonnige tuin op het zuidoosten biedt volop privacy en is voorzien van een terras, een groene border en onderhoudsvriendelijk kunstgras. Daarnaast is de woning voorzien van een garage / grote berging, ideaal voor bijvoorbeeld veel fietsen, klussen of andere hobby's!


Zie jij jezelf en misschien wel jouw gezin wonen in deze fijne hoekwoning? Neem dan snel contact op met JIP makelaars en plan een bezichtiging!





Bekijk de video



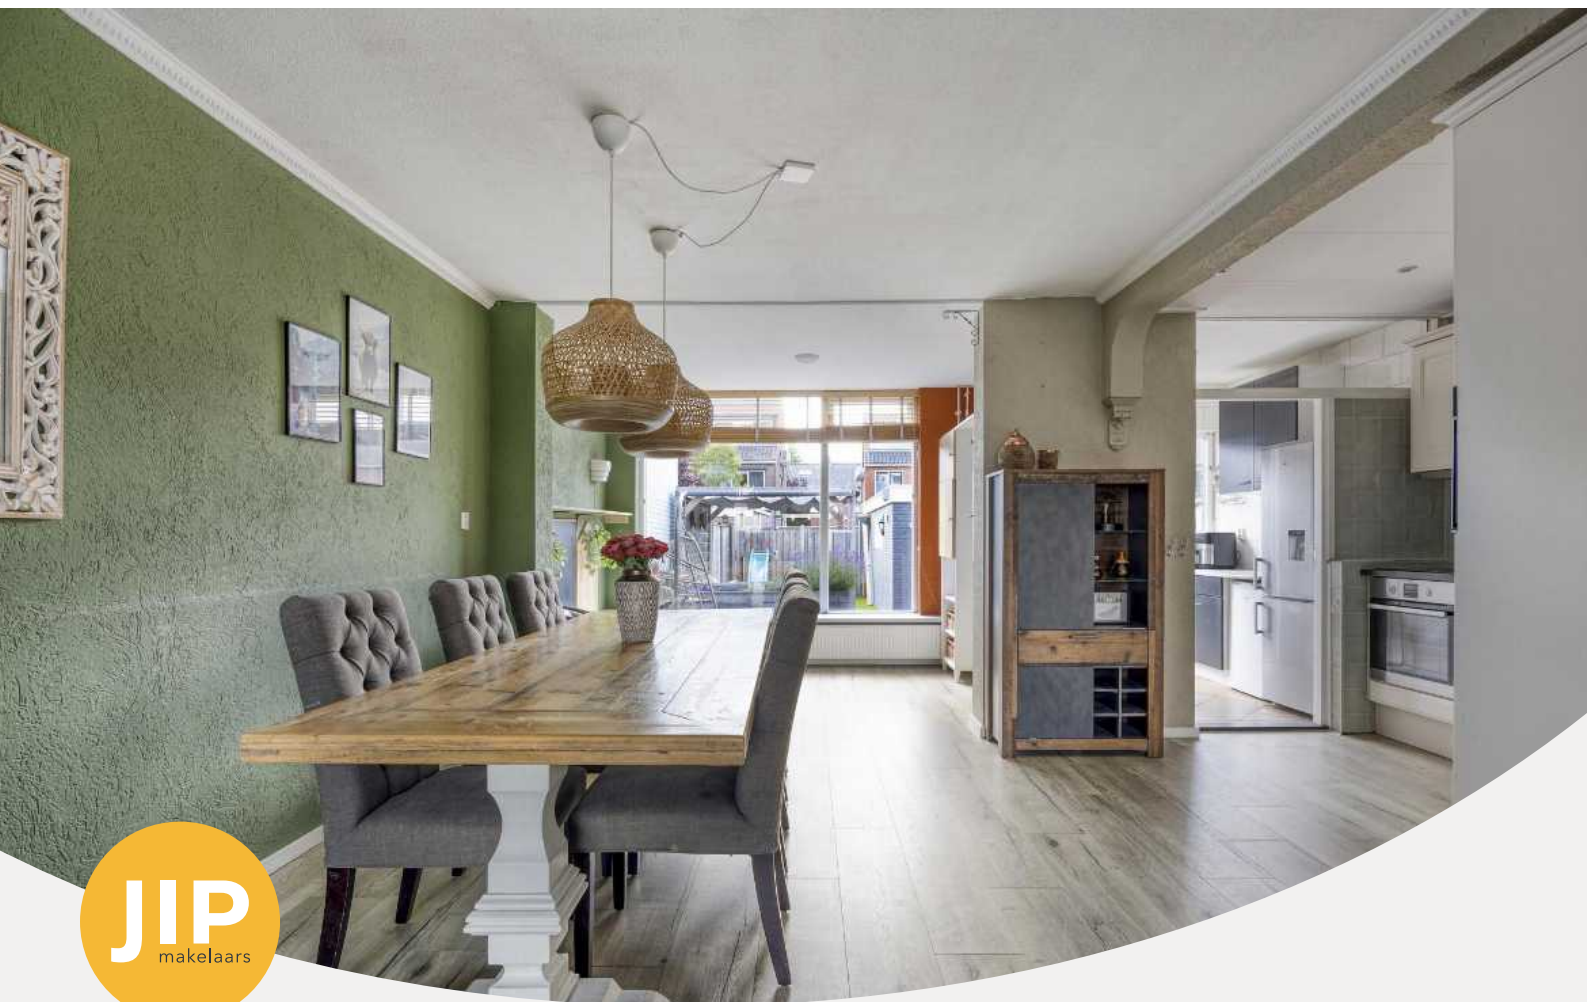













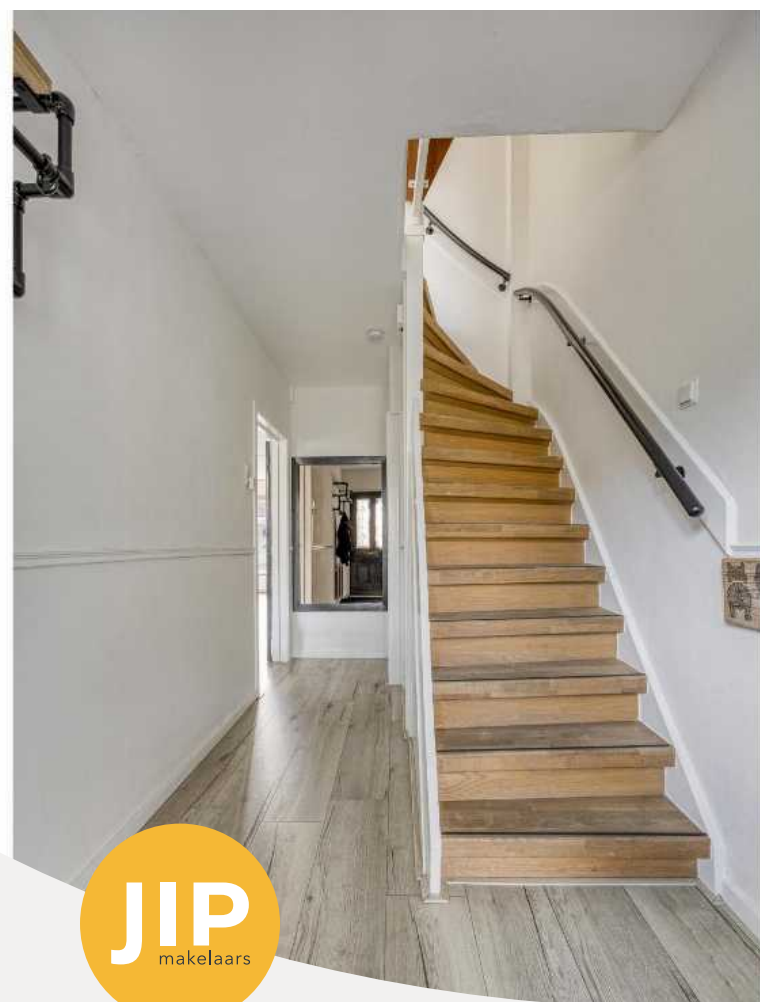

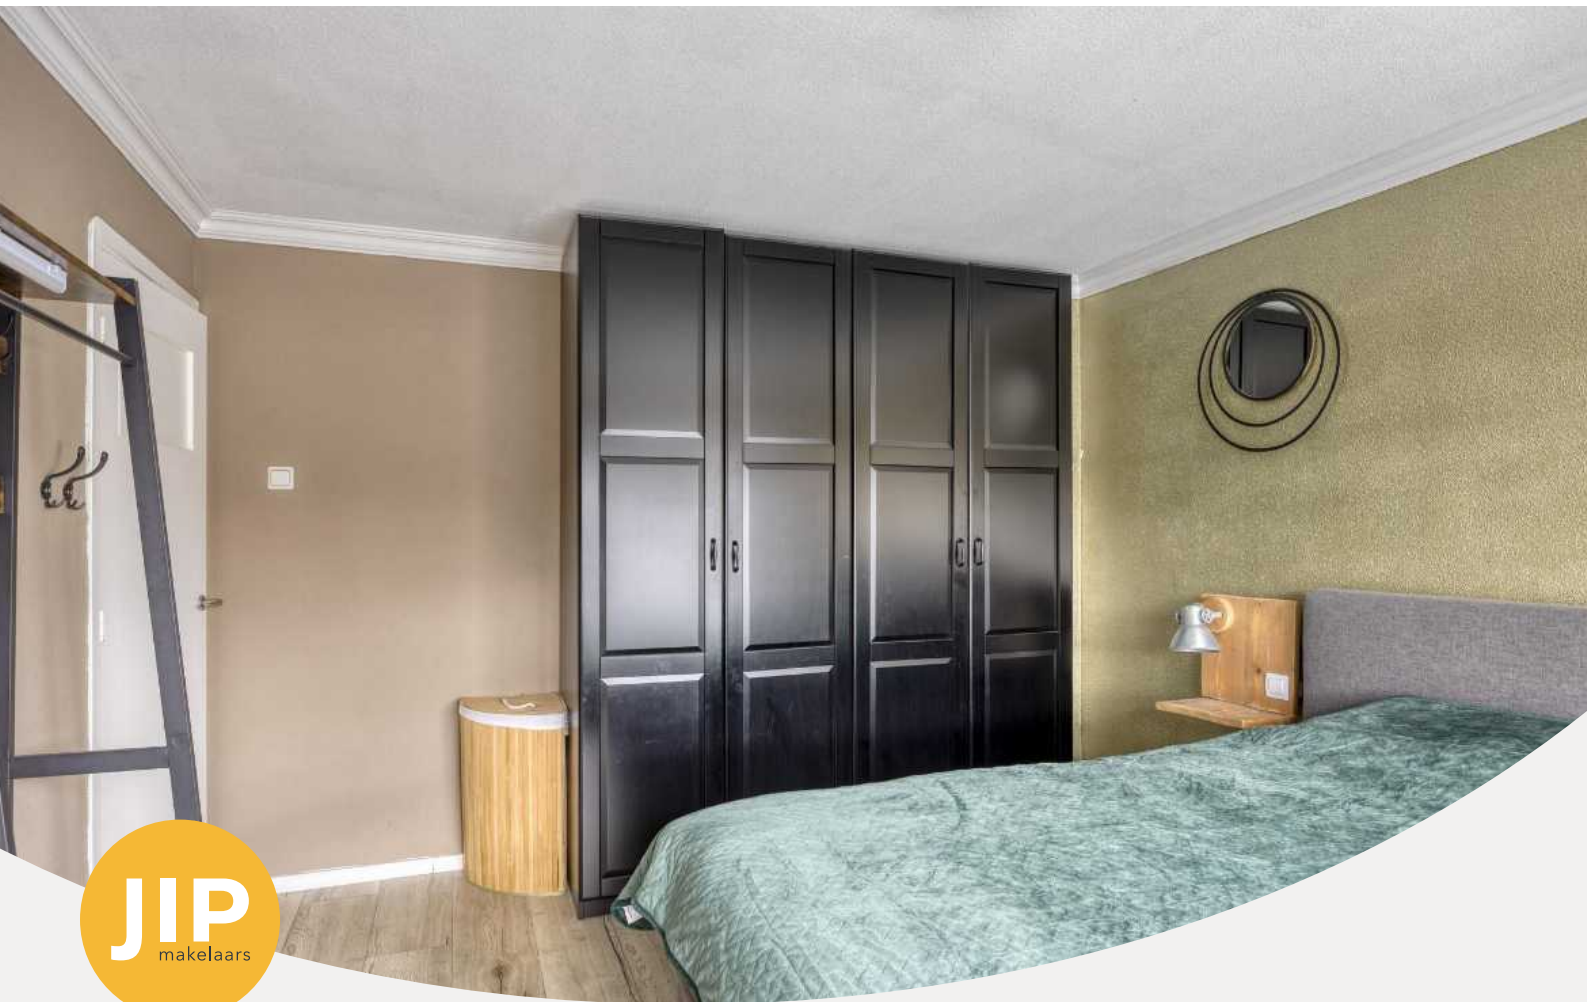



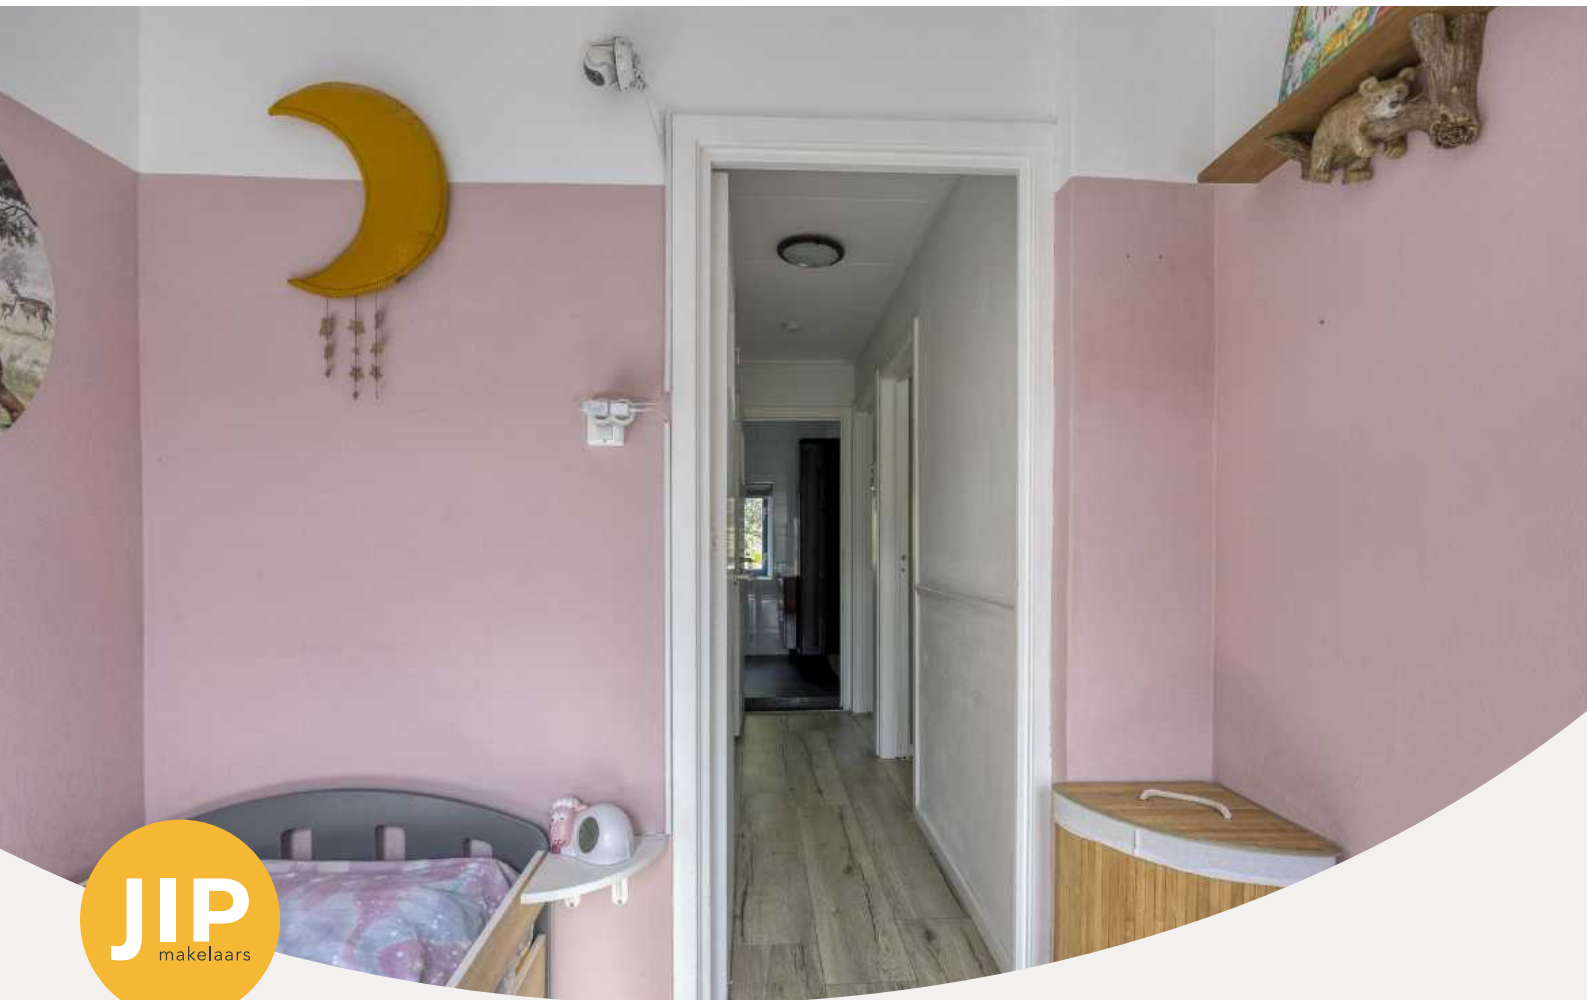


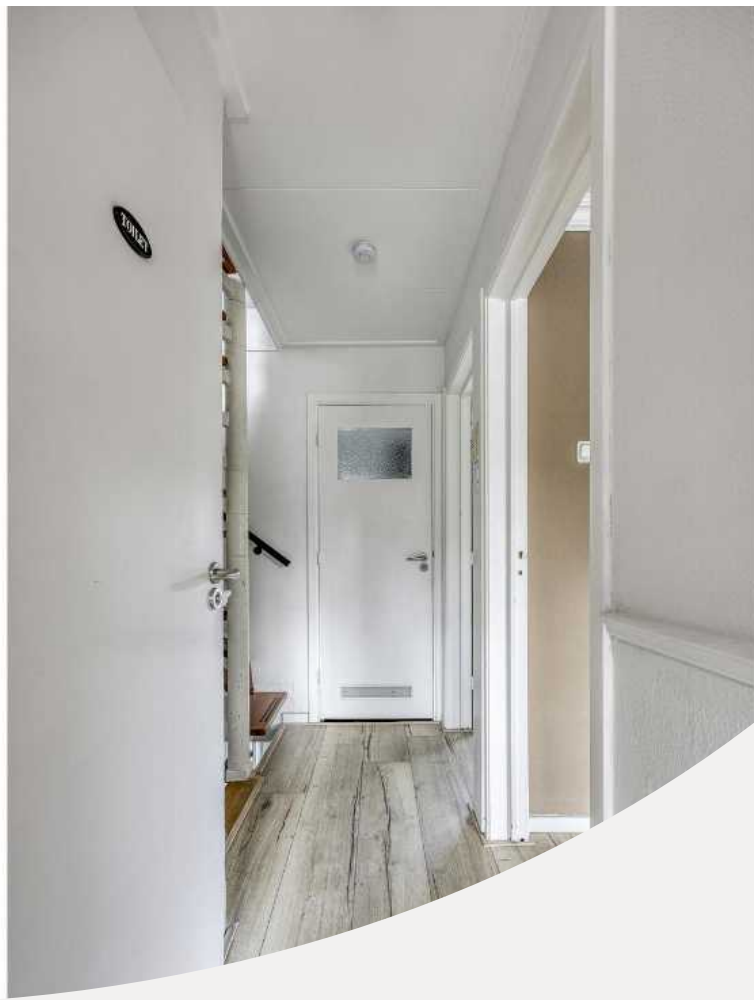









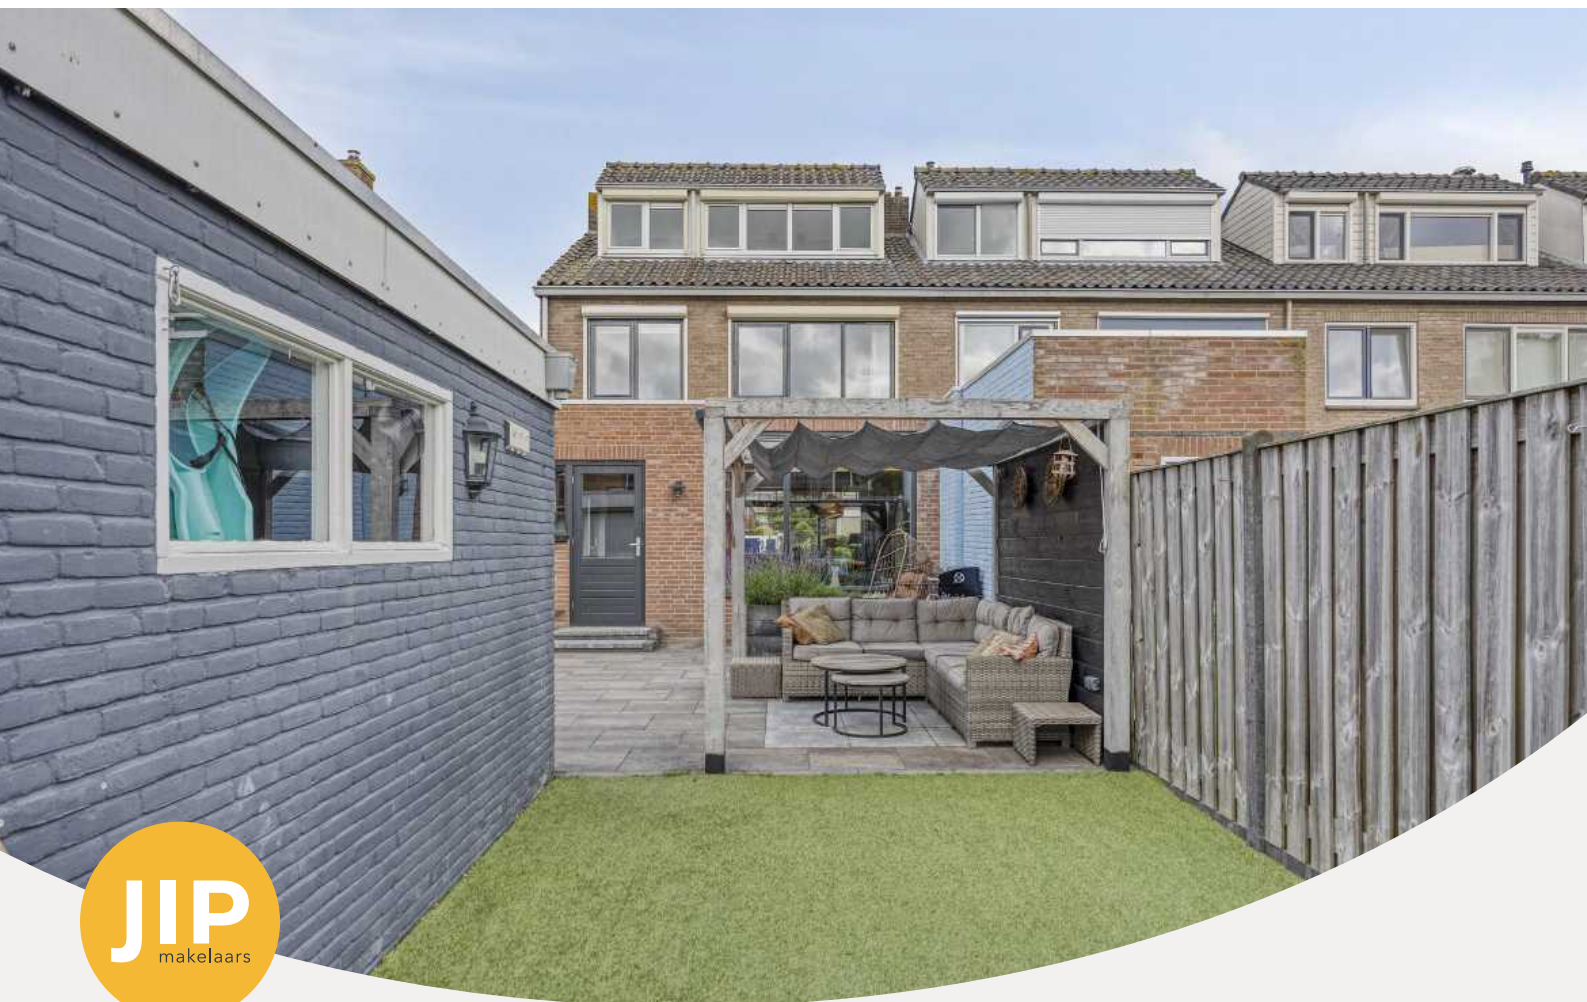

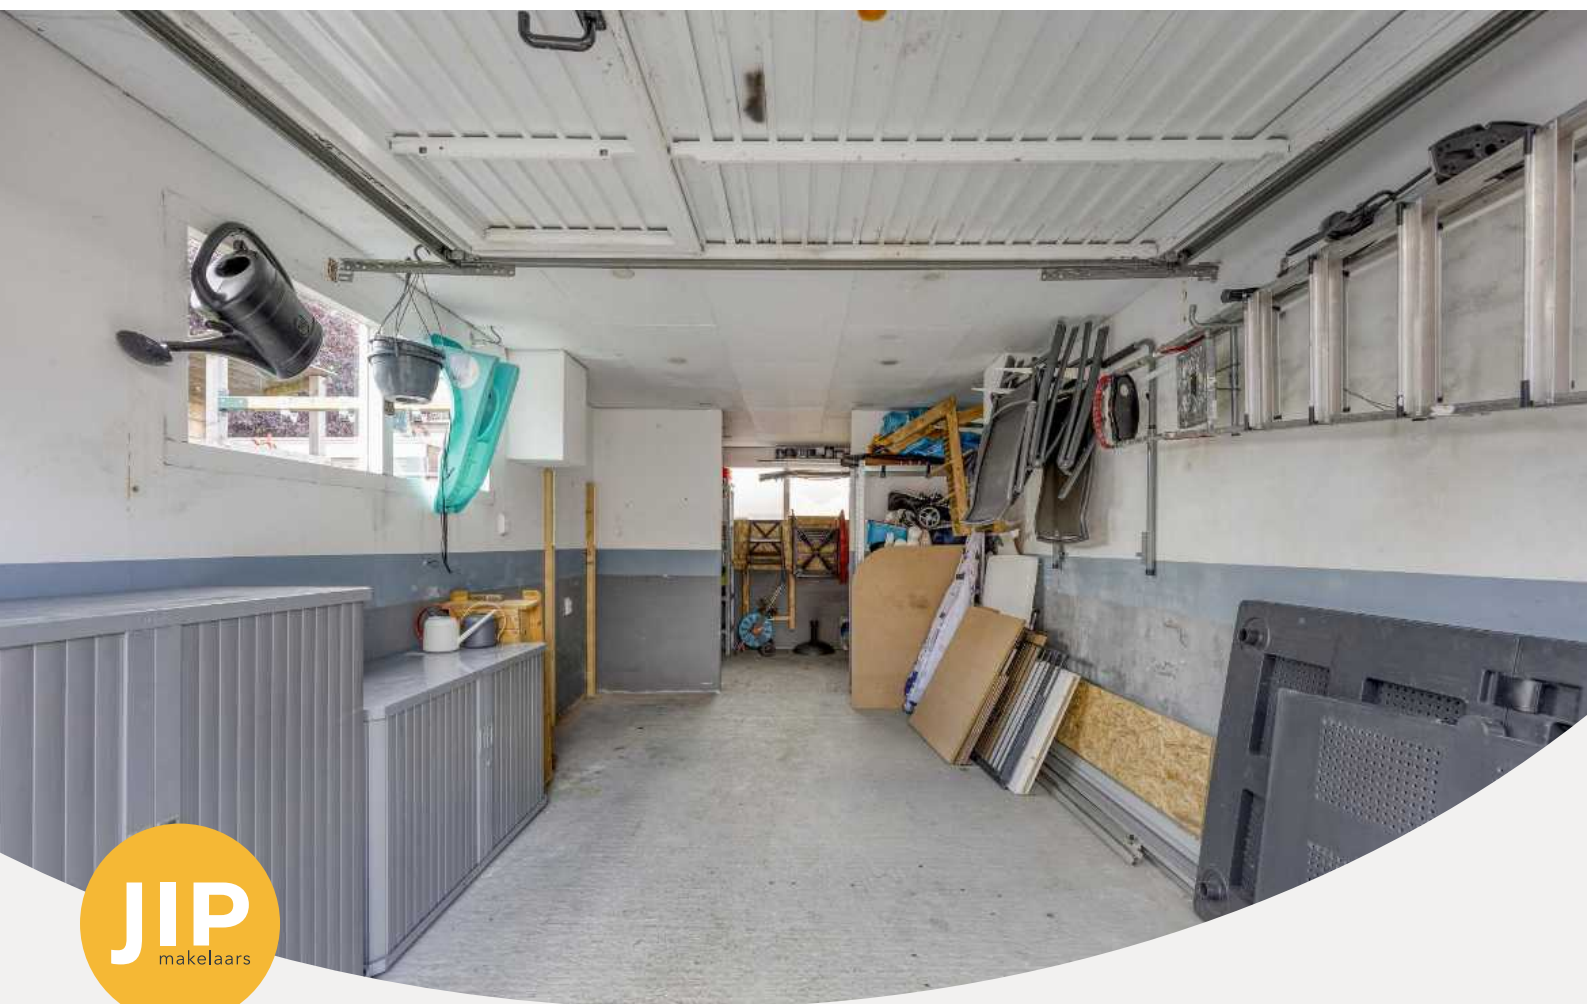





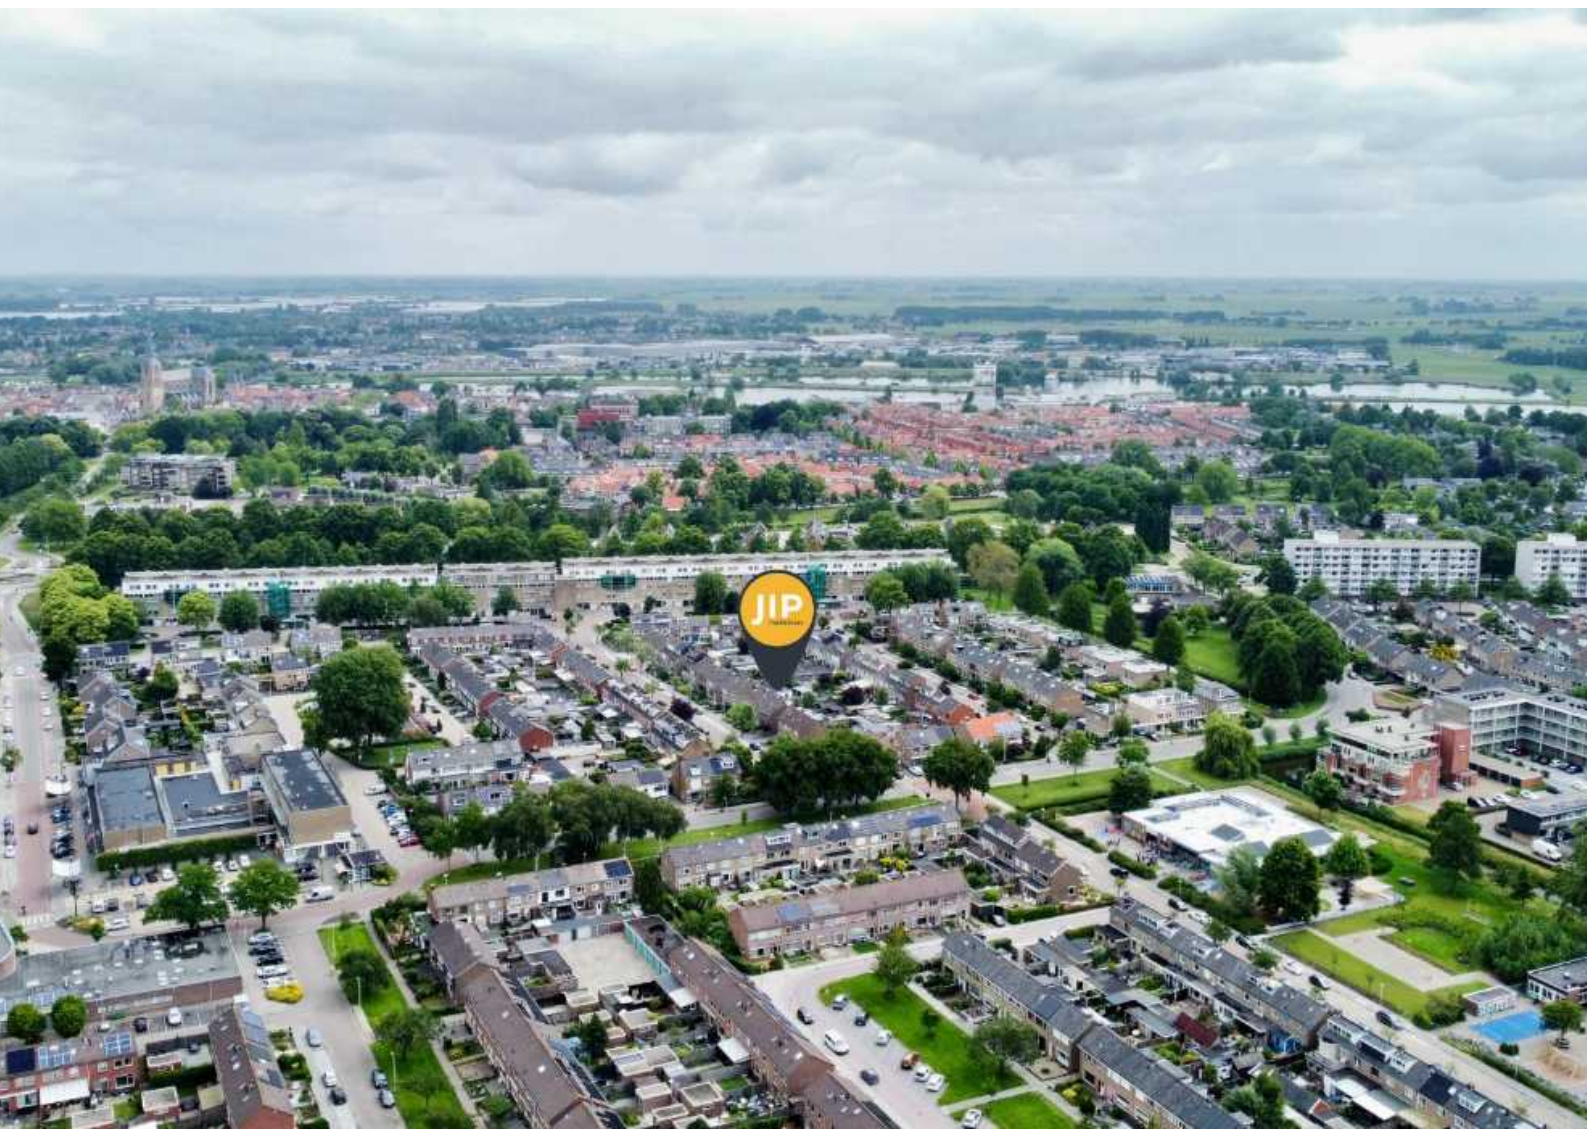


Plattegrond



Aan de plattegronden kunnen geen rechten worden ontleend
© Zibber www.zibber.nl




Aan de plattegronden kunnen geen rechten worden ontleend
© Zibber www.zibber.nl

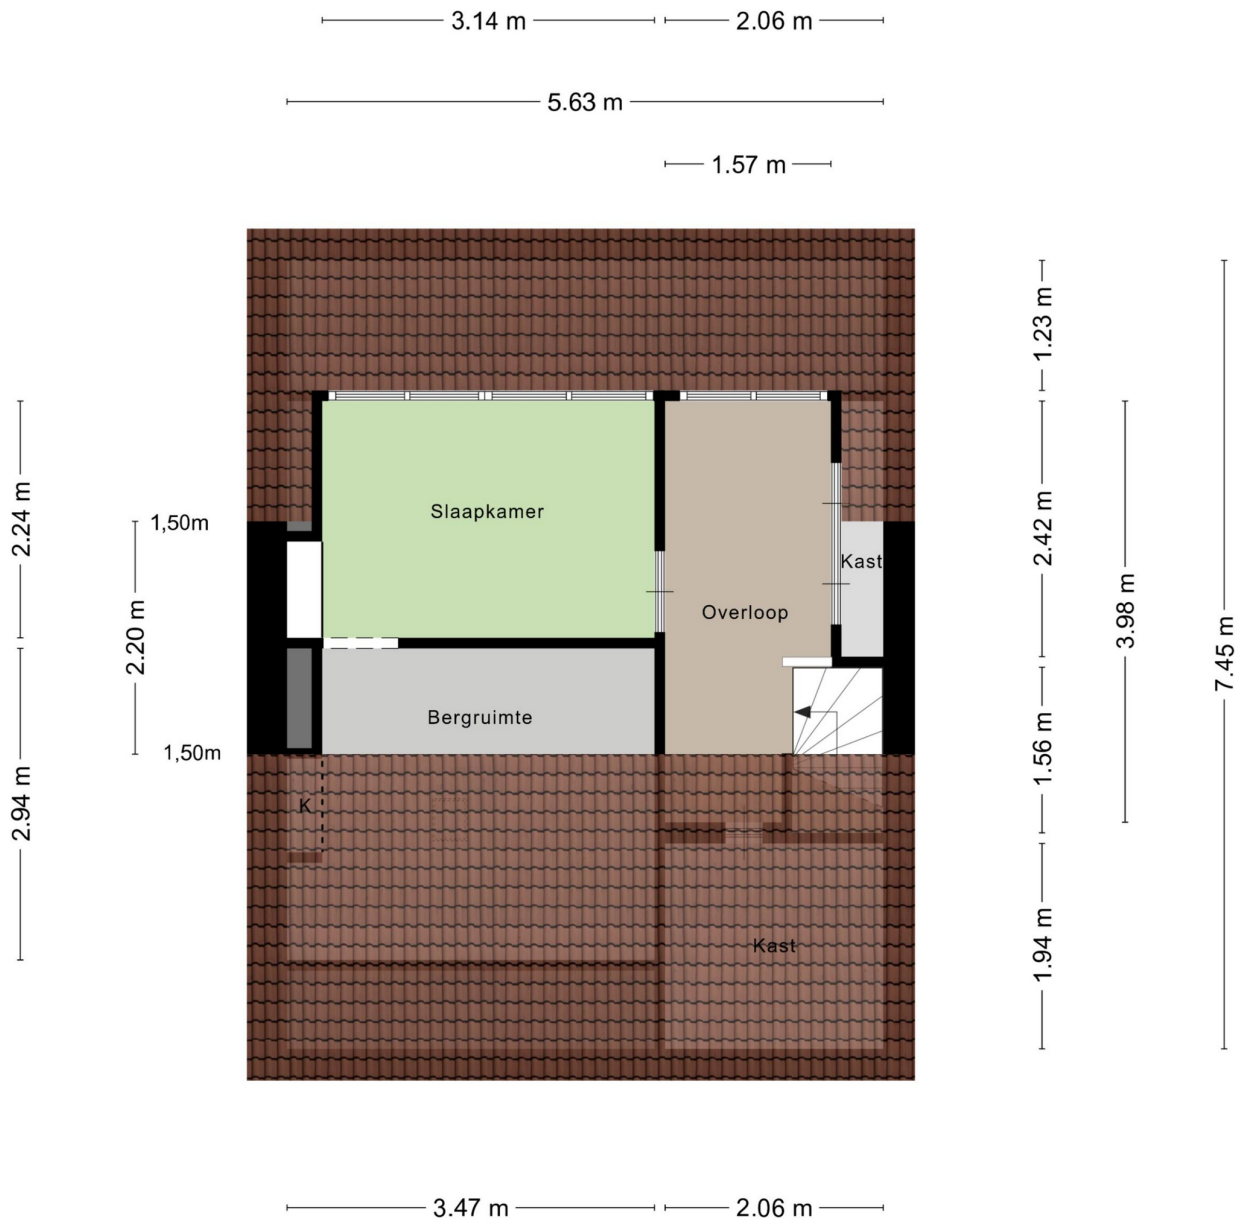

Aan de plattegronden kunnen geen rechten worden ontleend
© Zibber www.zibber.nl

Overige plattegrond

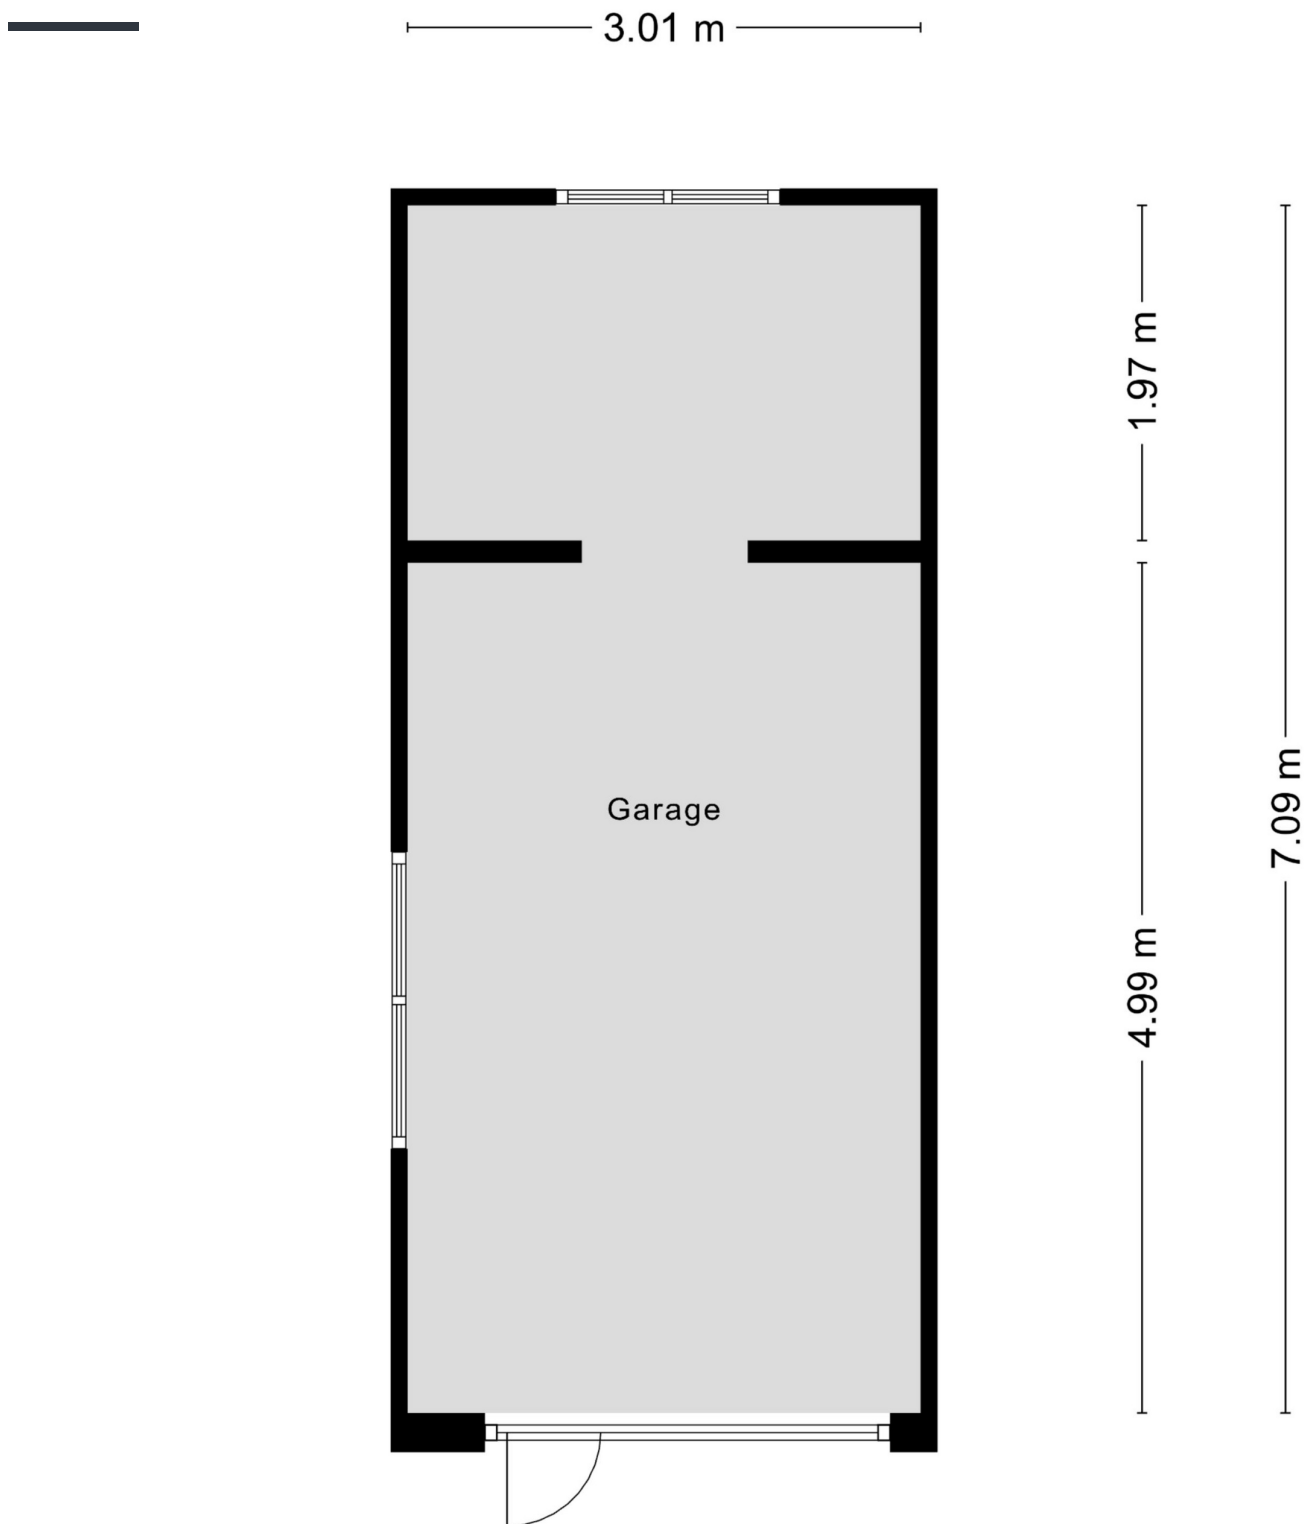

Aan de plattegronden kunnen geen rechten worden ontleend
© Zibber www.zibber.nl



Algemene informatie

Onderzoeks- en meldingsplicht

De informatie in de brochure en de vermeldingen op websites betreft geen limitatieve lijst met betrekking tot mogelijk aanwezige gebreken van het huis. De vermelde informatie is van de verkoper en de bevindingen van JIP makelaars. Deze informatie is bedoelt om de koper zo goed mogelijk te informeren en hiermee te voldoen aan de meldingsplicht. Als koper heb je ook een onderzoeksplicht. Hiermee ben je als koper zelf verantwoordelijk voor het beoordelen of het huis de eigenschappen bezit waarvoor je het wilt gebruiken. Om een goed inzicht te krijgen van de staat van het huis, adviseren wij je als koper een bouwtechnische keuring te laten uitvoeren of andere adviseurs te raadplegen. Vanzelfsprekend is dit voor rekening van de koper.

Gunnen en bieden

De verkoper heeft het recht het huis te gunnen aan de gegadigde naar keuze. De informatie die verstrekt is over het huis dient gezien te worden als een uitnodiging om in onderhandeling te treden. Door het doen van een bieding die gelijk is aan de vraag- of koopprijs komt niet direct een koopovereenkomst tot stand. De verkoper kan besluiten een biedingsprocedure te wijzigen. Dit kan bijvoorbeeld in een inschrijvingsprocedure wat alle bidders een gelijke kans geeft om een bod uit te brengen.

Erfdienstbaarheden en bijzondere bepalingen

Bij elk huis kunnen bijzondere bepalingen of erfdienstbaarheden van toepassing zijn. Deze zijn dan ook weer van toepassing op de nieuwe eigenaar. Deze bijzonderheden staan normaal gesproken vermeld in het eigendomsbewijs.

Koopovereenkomst

Met uitzondering van overige afspraken gelden de standaardregels zoals deze voorkomen in de modelkoopovereenkomst die is opgesteld door de Nederlandse Vereniging van Makelaars NVM en de Vereniging Eigen Huis. Door de koper gemaakte voorbehouden worden vermeld als deze in de onderhandelingen zijn afgesproken. Voor zover er in deze brochure en in (online) advertenties aanvullende clausules zijn vermeld, worden deze ook opgenomen in de koopovereenkomst.

Waarborgsom/bankgarantie

Tot zekerheidsstelling wordt er een waarborgsom of bankgarantie van 10% van de koopsom verlangd van de koper. Deze waarborgsom of bankgarantie dient binnen 1 week na het onherroepelijk worden van de koopovereenkomst bij de desbetreffende notaris te zijn gedeponneerd.

Ontbinding

Voor een overeengekomen ontbindende voorwaarde, zoals financiering en NHG, wordt een termijn in de koopovereenkomst opgenomen van 6 weken na de dag dat overeenstemming is bereikt. Voor een ontbindende voorwaarde voor een bouwtechnische keuring wordt een termijn opgenomen van circa 2 weken.

Vrijblijvende aanbieding

De verstrekte informatie is slechts een vrijblijvende aanbieding. De maten in teksten of op tekeningen zijn indicatief en kunnen afwijken van de werkelijkheid. Alle verstrekte informatie is samengesteld om een belangstellende een goed beeld van het huis te kunnen geven. Als de informatie onvolledig of onjuist is, kunnen hier geen rechten aan worden ontleend. Zowel de verkoper als JIP makelaars aanvaarden in dit geval geen aansprakelijkheid. Prijs- / druk- en zetfouten zijn te allen tijde voorbehouden.

Bod uitbrengen



Meer informatie en bezichtigen

Indien je meer informatie over dit huis wilt, of het huis wilt bezichtigen kun je rechtstreeks contact opnemen met JIP Kampen op telefoonnummer 038 - 332 33 42 of via e-mail kampen@jipmakelaars.nl.

Bijzondere bepalingen

Asbest

Wanneer er bij verkoper bekend is dat er asbest in de woning aanwezig is, wordt dit gemeld aan de koper. Bij woningen die voor 1994 gebouwd zijn, is er de kans op aanwezigheid van asbest, omdat het gebruikelijk was asbesthoudend materiaal toe te passen in de bouw. Wanneer koper de asbest wenst te verwijderen, zal dit moeten gebeuren volgens de wettelijke voorschriften en is dit voor rekening en risico van de koper.

Ouderdomsclausule

Wanneer woningen ouder zijn dan 15 jaar bestaat er meer risico op gebreken aan de onroerende zaak. In de koopovereenkomst wordt een artikel opgenomen waarmee koper verklaart bekend te zijn met de leeftijd van de woning. Koper dient zijn verwachtingen met betrekking tot (de kwaliteit van) de woning aan te passen aan de leeftijd van de woning.

Bijlagen



Vragenlijst

Adres

Lorentzstraat 28, 8265 BN Kampen

Vragenlijst over de woning

Deze lijst is bedoeld om volledige informatie over de woning te verstrekken aan de koper(s) en wordt door verkoper(s) naar waarheid ingevuld. De vragenlijst wordt als onderdeel van de koopovereenkomst opgenomen.

Een afschrift van deze lijst wordt verstrekt aan de koper en als bijlage aan de koopakte gehecht.

1. Bijzonderheden

a.	Zijn er nadat je de onroerende zaak in eigendom hebt gekregen nog andere, eventuele aanvullende notariële of onderhandse akten opgesteld met betrekking tot de onroerende zaak?	Nee
b.	Zijn er voor zover jou bekend mondelinge of schriftelijke afspraken gemaakt over aangrenzende percelen?	Nee
c.	Wijken de huidige terreinafscheidingen volgens jou af van de kadastrale eigendoms-grenzen?	Niet bekend
d.	Is een gedeelte van de woning, schuur, garage of schutting gebouwd op grond van de buren of andersom?	Nee
e.	Heb je grond van derden in gebruik?	Nee
f.	Rusten er 'bijzondere lasten en beperkingen' op de woning en/of het perceel?	Ja
	Welke?	erfdienstbaarheid van voetpad
g.	Is de wet Voorkeursrecht Gemeenten van toepassing?	Nee
h.	Is er een anti-speculatiebeding van toepassing op de onroerende zaak?	Nee



i.	Is er sprake van een beschermd stads- of dorpsgezicht of loopt er een procedure tot aanwijzing daartoe?	Nee
j.	Is er sprake (geweest) van ruilverkaveling?	Nee
k.	Is er sprake van onteigening?	Nee
l.	Is de woning of de grond geheel of gedeeltelijk verhuurd of bij anderen in gebruik?	Nee
m.	Is er over de woning een geschil/procedure gaande, al dan niet bij de rechter, de huurcommissie of een andere instantie?	Nee
n.	Is er bezwaar gemaakt tegen de waarde-beschikking WOZ?	Nee
o.	Zijn er door de overheid of nutsbedrijven verbeteringen of herstellingen voorgeschreven of aangekondigd die nog niet naar behoren zijn uitgevoerd?	Nee
p.	Zijn er in het verleden subsidies of premies verstrekt die bij verkoop van de woning voor een deel kunnen worden teruggevorderd?	Nee
q.	Is de woning onbewoonbaar verklaard of in het verleden ooit onbewoonbaar verklaard geweest?	Nee
r.	Is er bij verkoop sprake van een omzetbelastingheffing?	Nee
s.	Hoe gebruik je de woning nu?	Woonhuis
	Is dat gebruik volgens de gemeente toegestaan?	Ja

2. Gevels

a.	Is er bij de woning sprake (geweest) van vochtdoorslag of aanhoudend vochtige plekken op de gevels?	Nee
b.	Zijn er (gerepareerde) scheuren/beschadigingen in/aan de gevels aanwezig?	Nee
c.	Zijn de gevels tijdens de bouw geïsoleerd?	Niet bekend

d.	Zijn de gevels ooit gereinigd?	Nee
e.	Zijn de gevels ooit opnieuw gevoegd?	Nee

3. Dak(en)

a.	Zijn er platte daken en is bekend hoe oud deze zijn?	Ja
	Platte daken:	aanbouw: 1999 garage: 2008
a.	Is bekend hoe oud de overige daken zijn?	Niet bekend
b.	Heb je last van daklekkages (gehad)?	Ja
	Waar en is dit verholpen/gerepareerd?	lekkage naast dakopbouw, hersteld door Koster dak en zinkwerken
c.	Zijn er in het verleden gebreken geconstateerd aan de dakconstructie zoals scheve, doorbuigende, krakende, beschadigde en/of aangetaste dakdelen?	Nee
d.	Is het dak al eens (gedeeltelijk) vernieuwd c.q. gerepareerd?	Ja
	Welk (gedeelte van het) dak en waarom?	zie 3b
e.	Zijn de daken tijdens de bouw geïsoleerd?	Niet bekend
f.	Zijn de regenwaterafvoeren lek of verstopt?	Nee
g.	Zijn de dakgoten lek of verstopt?	Nee

4. Kozijnen, ramen en deuren

a.	Van welk materiaal zijn de buitenkozijnen gemaakt?	hout
b.	Wanneer zijn de buitenkozijnen, ramen en deuren voor het laatst geschilderd?	2024/2025
	Is dit gebeurd door een erkend schildersbedrijf?	Nee
c.	Functioneren alle scharnieren en sloten?	Ja

d.	Zijn voor alle afsluitbare deuren, ramen etc. sleutels aanwezig?	Ja
e.	Is er sprake van isolerende beglazing?	Ja
	Is de gehele woning voorzien van isolerende beglazing?	Ja
f.	Is er bij isolerende beglazing sprake van condensvorming tussen het glas?	Nee

5. Vloeren, plafonds en wanden

a.	Is er in de woning sprake (geweest) van vochtdoorslag of optrekkend vocht op vloeren, plafonds en/of wanden?	Nee
b.	Is er in de woning sprake (geweest) van schimmelvorming op de vloeren, plafonds en/of wanden?	Nee
c.	Zijn er in de woning (gerepareerde) of (verborgen) scheuren en/of beschadigingen in/aan vloeren, plafonds en/of wanden aanwezig?	Ja
	Waar en is dit verholpen?	trappengat, door lekkage badkamer. Badkamer hersteld, stucplaag plafond hersteld
d.	Hebben zich in het verleden in de woning problemen voorgedaan met de afwerkingen?	Nee
e.	Is er in de woning sprake (geweest) van gebreken aan de vloerconstructie, zoals scheve, doorbuigende, krakende, beschadigde en/of aangetaste vloerdelen?	Nee
f.	Zijn de vloeren tijdens de bouw geïsoleerd?	Niet bekend

6. Kelder, kruipruimte en fundering

a.	Is er sprake (geweest) van gebreken aan de fundering?	Nee
b.	Is er een kruipruimte aanwezig?	Ja
	Is de kruipruimte van de woning toegankelijk?	Ja

	Is de kruipruimte droog?	Ja
c.	Is er een kelder aanwezig?	Nee
d.	Is de grondwaterstand in de afgelopen jaren waarneembaar gewijzigd of is er sprake van wateroverlast geweest?	Nee
7. Installaties		
a.	Wat voor warmte-installatie is er aanwezig?	CV ketel
	Wat is het merk en type van de installatie?	Intergas HRE36/30A
	Wat het bouwjaar van de installatie?	2024
	Wanneer is de installatie voor het laatst onderhouden?	📅 21-05-2024
	Is het onderhoud uitgevoerd door een erkend bedrijf?	Ja
	Door wie?	Warmgarant
	Is er naast deze installatie nog een andere warmte-installatie aanwezig?	Nee
	Is er naast deze installatie nog een andere warmte-installatie aanwezig?	Nee
b.	Zijn er de afgelopen tijd zaken opgevallen ten aanzien van de installatie?	Nee
c.	Zijn er radiatoren die niet warm worden?	Nee
d.	Zijn er radiatoren of (water)leidingen die lekken?	Nee
e.	Zijn er radiatoren of (water)leidingen die ooit zijn bevroren?	Nee
f.	Is er vloerverwarming in de woning?	Nee
g.	Zijn er vertrekken die niet (goed) warm worden?	Nee
h.	Heeft de woning zonnepanelen?	Nee

i.	Zijn er schoorsteenkanalen/rookgasafvoeren aanwezig?	Ja
	In welk jaar zijn de schoorsteenkanalen/rookgasafvoeren voor het laatst geveegd/gereinigd?	2021
	In welk jaar zijn de schoorsteenkanalen/rookgasafvoeren voor het laatst gebruikt?	2020
	Is de trek van aanwezige schoorsteenkanalen/rookgasafvoeren goed?	Niet bekend
j.	Is de elektrische installatie vernieuwd?	Nee
k.	Zijn er gebreken aan de (technische) installaties?	Nee
8. Sanitair en riolering		
a.	Zijn er beschadigingen aan wastafels, douche, bad, toiletten, gootstenen en kranen?	Nee
b.	Lopen de afvoeren van wastafels, douche, bad, toiletten, gootstenen en kranen goed door?	Ja
c.	Is de woning aangesloten op het gemeentelijke riool?	Ja
d.	Zijn er gebreken (geweest) aan de riolering, zoals breuken, stankoverlast, lekkages, etc.?	Ja
	Welke?	verstopping, rioolbuis uitgefreesd door RRS
e.	Is er een andere voorziening, zoals een septictank, beerput of dergelijk aanwezig?	Nee
f.	Is de badkamer sinds de bouw van de woning geheel of gedeeltelijk vernieuwd?	Geheel
	Bouwjaar	2012
g.	Is de keuken sinds de bouw van de woning geheel of gedeeltelijk vernieuwd?	Geheel
	Bouwjaar	2016

h.	Is het toilet sinds de bouw van de woning geheel of gedeeltelijk vernieuwd?	Geheel
	Bouwjaar	2016
9. Diversen		
a.	Wat is het bouwjaar van de woning?	1961
b.	Zijn er asbesthoudende materialen aanwezig?	Niet bekend
c.	Blijft er in de woning zeil achter, al dan niet vastgelijmd, dat is aangeschaft tussen 1955 en 1982?	Nee
d.	Is er sprake van loden leidingen in de woning?	Niet bekend
e.	Is de grond voor zover bekend verontreinigd?	Nee
f.	Is of was er een olietank aanwezig?	Nee
	Is er Japanse duizendknoop aanwezig in de tuin?	Nee
g.	Is er sprake van overlast door ongedierte in en om de woning?	Nee
h.	Is de woning aangetast door houtworm, boktor, ander ongedierte of zwam?	Niet bekend
i.	Is er sprake van chlorideschade (betonrot)?	Niet bekend
j.	Hebben er in de woning verbouwingen en/of bijbouwingen plaatsgevonden?	Ja
	Welke ver-/bijbouwingen, in welk jaartal en door welk bedrijf zijn deze uitgevoerd?	Uitbouw 2003 - eigen beheer eerdere bewoner Dakopbouw 1999 - Klaassen BV Hulshorst
k.	Zijn er verbouwingen of uitbreidingen uitgevoerd zonder omgevingsvergunning?	Niet bekend
l.	Ben je in het bezit van een energieprestatiecertificaat / energielabel?	Ja
	Welk label?	C
m.	Is er sprake van glasvezel aansluiting?	Nee

n.	Heb je elders lekkages gehad (dus los van het dak/sanitair/rioleren)?	Nee
----	---	-----

10. Vaste lasten

a.	Hoeveel betaalde je voor de laatste aanslag onroerende zaakbelasting?	€ 358,55
----	---	----------

Belastingjaar:	2025
----------------	------

b.	Wat is de WOZ-waarde?	€ 355.000,00
----	-----------------------	--------------

Peiljaar:	2024
-----------	------

c.	Hoeveel betaalde je voor de laatste aanslag rioolrecht?	€ 160,08
----	---	----------

Belastingjaar:	2025
----------------	------

d.	Jaarlijks verbruik gas	863 m3
----	------------------------	--------

Jaarlijks verbruik elektra	3223 kWh
----------------------------	----------

Jaarlijks verbruik blokverwarming	0
-----------------------------------	---

Overig verbruik	-
-----------------	---

Zijn er bijzonderheden die het jaarverbruik beïnvloeden? (bijv. elektrische auto, zonnepanelen)	Nee
---	-----

e.	Zijn er lease- en/of huurkoopcontracten?	Nee
----	--	-----

f.	Is er sprake is van erfpacht of opstalrecht?	Nee
----	--	-----

g.	Heb je alle gemeentelijke belastingen die je verschuldigd bent betaald?	Ja
----	---	----

Zijn er variabele bedragen voor gemeenschappelijke poorten, inritten of terreinen?	Nee
--	-----

h.	Hoeveel betaalde je voor de laatste aanslag waterschapslasten?	€ 520,47
----	--	----------

Belastingjaar:	2025
----------------	------

- | | | |
|----|---|-----|
| i. | Heb je, om in de straat te parkeren, een parkeervergunning nodig? | Nee |
|----|---|-----|
-

11. Garanties

- | | | |
|----|---|----|
| a. | Zijn er lopende onderhoudscontracten en/of garantieregelingen overdraagbaar aan de koper? | Ja |
|----|---|----|
-
- | | | |
|--|--------|----------|
| | Welke? | CV-ketel |
|--|--------|----------|
-

12. NAM/IMG Bevingschade

- | | | |
|----|-------------------------------|-----|
| a. | Woon je in aardbevingsgebied? | Nee |
|----|-------------------------------|-----|
-

Nadere informatie (overige zaken die de koper naar uw mening moet weten)

Schoorsteenkanaal gereinigd, en boven en beneden dicht gemaakt op een manier die het toestaat deze weer in gebruik te nemen.

Lijst van zaken

Lorentzstraat 28, 8265 BN Kampen

Verlichting	Blijft achter	Gaat mee	Ter overname	n.v.t.
Inbouwspots/dimmers	✓			
Opbouwspots/armaturen/lampen/dimmers	✓			
Losse (hang)lampen		✓		
Raamdecoratie / zonwering binnen	Blijft achter	Gaat mee	Ter overname	n.v.t.
Gordijnrails	✓			
Gordijnen		✓		
Overgordijnen				✓
Vitrages				✓
Rolgordijnen	✓			
Lamellen				✓
Jaloezieën	✓			
Losse horren/rolhorren				✓
Vloerdecoratie	Blijft achter	Gaat mee	Ter overname	n.v.t.
Vloerbedekking				✓
Parketvloer				✓
Houten vloer(delen)				✓
Laminaat	✓			

Vloerdecoratie	Blijft achter	Gaat mee	Ter overname	n.v.t.
Plavuizen				✓
Plavuizen	✓			
Keuken	Blijft achter	Gaat mee	Ter overname	n.v.t.
Keukenblok (met bovenkasten)	✓			
Kookplaat	✓			
(gas)fornuis				✓
Afzuigkap	✓			
Magnetron	✓			
Oven	✓			
Combi-oven/combimagnetron				✓
Koelkast	✓			
Vriezer		✓		
Koel-vriescombinatie		✓		
Vaatwasser	✓			
Quooker				✓
Koffiezetapparaat		✓		
kasten bijkeuken	✓			
Toilet	Blijft achter	Gaat mee	Ter overname	n.v.t.
Toilet	✓			
Toiletrolhouder	✓			
Toiletborstel(houder)	✓			
Fontein				✓

Badkamer	Blijft achter	Gaat mee	Ter overname	n.v.t.
Ligbad				✓
Jacuzzi/whirlpool				✓
Douche (cabine/scherm)	✓			
Stoomdouche (cabine)				✓
Wastafel	✓			
Wastafelmeubel	✓			
Planchet	✓			
Toiletkast	✓			
Toilet	✓			
Toiletrolhouder	✓			
Toiletborstel(houder)	✓			
Sauna				✓
Exterieur/installaties/veiligheid/energiebesparing	Blijft achter	Gaat mee	Ter overname	n.v.t.
Schotel/antenne				✓
Brievenbus	✓			
(Voordeur)bel		✓		
Alarminstallatie				✓
(Veiligheids)sloten en overige inbraakpreventie	✓			
Rookmelders		✓		
Screens / rolluiken	✓			
CV met toebehoren	✓			
(Klok)thermostaat	✓			

Exterieur/installaties/veiligheid/energiebesparing	Blijft achter	Gaat mee	Ter overname	n.v.t.
Warm water via CV-installatie	✓			
Boiler				✓
Close-in boiler				✓
Geiser				✓
Mechanische ventilatie				✓
Luchtbehandeling				✓
Airconditioning met toebehoren				✓
Isolatievoorzieningen (voorzetramen/radiatorfolie/etc.)				✓
Telefoonaansluiting / internetaansluiting	✓			
Veiligheidsschakelaar wasautomaat				✓
Waterslot wasautomaat				✓
Zonnepanelen				✓
Oplaadpunt elektrische auto				✓
Tuin	Blijft achter	Gaat mee	Ter overname	n.v.t.
Tuinaanleg / bestrating	✓			
Beplanting	✓			
Verlichting / berging / tuinaccessoires	Blijft achter	Gaat mee	Ter overname	n.v.t.
Buitenverlichting	✓			
Tijd- of schemerschakelaar/bewegingsmelder	✓			
Tuinhuis / buitenberging				✓
(Broei)kas				✓

Verlichting / berging / tuinaccessoires	Blijft achter	Gaat mee	Ter overname	n.v.t.
(Sier)hek				✓
Vlaggenmast(houder)				✓
bloempotten voortuin		✓		
zonwering pergola	✓			
ombouw containers		✓		
speelhuisje en schommels			✓	
Overig	Blijft achter	Gaat mee	Ter overname	n.v.t.
(Voorzet) open haard met toebehoren				✓
Allesbrander				✓
Houtkachel				✓
(Gas)kachels				✓
Designradiator(en)	✓			
Radiatorafwerking				✓
Spiegelwanden	✓			
Schilderij ophangsysteem				✓
dubbele zwarte kast in grootste slaapkamer 1e verdieping	✓			
Overig (leasecontract)	Blijft achter	Gaat mee	Ter overname	n.v.t.
CV/geiser/boiler				✓
Keuken/tuin/kozijnen				✓
Intelligente thermostaten etc.				✓
Stadsverwarming				✓

Overig (leasecontract)

Blijft achter


Gaat mee

Ter overname

n.v.t.

Zonnepanelen



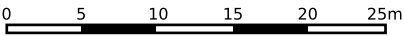

12345

25

Deze kaart is noordgericht

Perceelnummer

Huisnummer

Vastgestelde kadastrale grens

Voorlopige kadastrale grens

Administratieve kadastrale grens

Bebouwing

Schaal 1: 500

Kadastrale gemeente

Sectie

Perceel

Kampen

P

934

kadaster



Aan dit uittreksel kunnen geen betrouwbare maten worden ontleend.

De Dienst voor het kadaster en de openbare registers behoudt zich de intellectuele eigendomsrechten voor, waaronder het auteursrecht en het databankenrecht.

Voor een eensluidend uittreksel, geleverd op 23 mei 2025

De bewaarder van het kadaster en de openbare registers