



Delft | Vinkenlaan 133

Ruime twee-onder-één-kap woning met garage gelegen in de populaire woonwijk Tanthof-Oost.

Deze 6-kamer woning heeft een schitterend aangelegde diepe achtertuin met diverse terrassen. In de directe nabijheid bevinden zich buurtwinkels (Jumbo), scholen, openbaar vervoer en natuur- en recreatiegebied "Midden-Delfland". Zeer centraal gelegen met goede uitvalswegen en met station Delft Campus op korte afstand.

Vraagprijs: € 550.000,- kosten koper

U bent van harte welkom bij Noordam Makelaardij

Interesse in deze woning

Wij hebben ons best gedaan om in deze brochure een zo volledig mogelijk beeld van de woning te schetsen. Mocht u nog vragen hebben zijn wij u graag van dienst.

We stellen ons graag kort aan u voor

Sinds 2001 is ons kantoor gevestigd midden in het centrum van De Lier achter één van de meest karakteristieke geveltjes van de Hoofdstraat. Met ons persoonlijke en gedegen advies bent u verzekerd van een no-nonsense begeleiding.

Branche-organisatie VBO

Noordam Makelaardij is aangesloten bij de Vereniging Bemiddeling Onroerend goed (VBO) vanwege de toegevoegde waarde voor haar cliënten. Het VBO lidmaatschap garandeert u dat uw makelaar goed is opgeleid (én blijft) middels permanente educatie. U kunt terugvallen op overkoepelende voorwaarden, contracten, geschillencommissie en op onze VBO-gedragscode. Arjen Noordam is SCVM en NRVt gecertificeerd en opgenomen in het SCVM- en NRVt-register. Wij zijn een kantoor met veel kennis en kunde in huis. Bovendien is de VBO dé geaccrediteerde organisatie in de vastgoed branche.

A la carte aan- en verkopen

In het voorjaar van 2007 hebben wij ons á la carte systeem geïntroduceerd om in te springen op de vraag naar deeldiensten. De mogelijkheden voor het aan- of verkopen van een woning hebben wij zorgvuldig samengesteld. Uw keuze voor het afnemen van deeldiensten gaat dus nooit ten koste van onze persoonlijke begeleiding, vak- en regiokennis. U kunt ten allen tijde vertrouwen op de professionele kwaliteit van onze dienstverlening.

Zowel voor de aan- als verkoop van woningen hebben wij een duidelijk á la carte menu samengesteld. Voor meer informatie kunt u terecht op onze website. Uiteraard staan wij u ook graag persoonlijk te woord.

*Het Team van
Noordam Makelaardij*





Indeling:

Entree, hal met meterkast (6 groepen + a.l.s.), deur naar de garage en toilet met wandtoilet en fonteintje. De tuingerichte woonkamer is voor een groot deel voorzien van vloerverwarming (2021) en heeft een trapkast. Via een loopdeur bereikt u de fraai aangelegde tuin met diverse terrassen, een bergkast en achterom. De open keuken (2002) is gelegen aan de voorzijde van de woning en is voorzien van diverse inbouw-apparatuur (4-pits gaskookplaat, afzuigkap, combioven, close-in-boiler, vaatwasser en koelkast). De ruime garage is voorzien van een bergzolder.

Eerste etage:

De overloop geeft toegang tot twee ruime slaapkamers en de badkamer. Eén slaapkamer is gelegen aan de achterzijde van de woning. De slaapkamer aan de voorzijde van de woning heeft een vide met bovenin een raam. De badkamer is geheel betegeld en voorzien van een ligbad, douchecabine, wandtoilet en een wastafelmeubel (2002).

Tweede etage:

Via de overloop heeft u toegang tot maar liefst nog drie slaapkamers, een tweede badkamer en een technische ruimte met HR combi ketel (Remeha 2020) en de slimme MV-unit (2022). Twee slaapkamers zijn gelegen aan de achterzijde van de woning, waarvan één kamer is voorzien van een vaste kast en een lichte vliering. Aan de voorzijde ligt de grootste slaapkamer. Deze is voorzien van twee vaste kasten. De badkamer (2002) is geheel betegeld en voorzien van een douchecabine, wastafelmeubel en opstelplaats voor de wasmachine en wasdroger.



Tuin:

De achtertuin is gelegen op het Oosten. Door de diepte en ligging kan je op diverse tijden van de dag heerlijk in de zon zitten. Via de poort schijnt de ondergaande zon aan het einde van de dag op het terras aan de achterzijde van de tuin.


Bijzonderheden:

Bouwjaar: 1979; perceeloppervlakte: 169 m²; gebruiksoppervlak wonen: 130,5 m²; overige inpandige ruimte: 17,5 m²; gebouwgebonden buitenruimte: 0 m²; inhoud: 524 m³; externe berging: 0,6 m².

- * De woning beschikt over Energielabel: C;
- * De tuinligging is Oost, maar door de diepte en de ligging van de tuin kunt u in de zomer nog lang in de zon zitten. De zon schijnt aan het einde van de dag nog door de poort de tuin in;
- * De woning is aan de achterzijde op de begane grond voorzien van een uitvalscherm en een screen;
- * De woning is voorzien van een slimme mechanische ventilatie-unit (2022);
- * De woning is voorzien van airconditioning op de 2e etage met een hoog vermogen voor koeling van de slaapkamers op de 1e en 2e etage;
- * De woning is grotendeels voorzien van HR++ glas (2022) en voor een klein deel van gewoon dubbel glas.





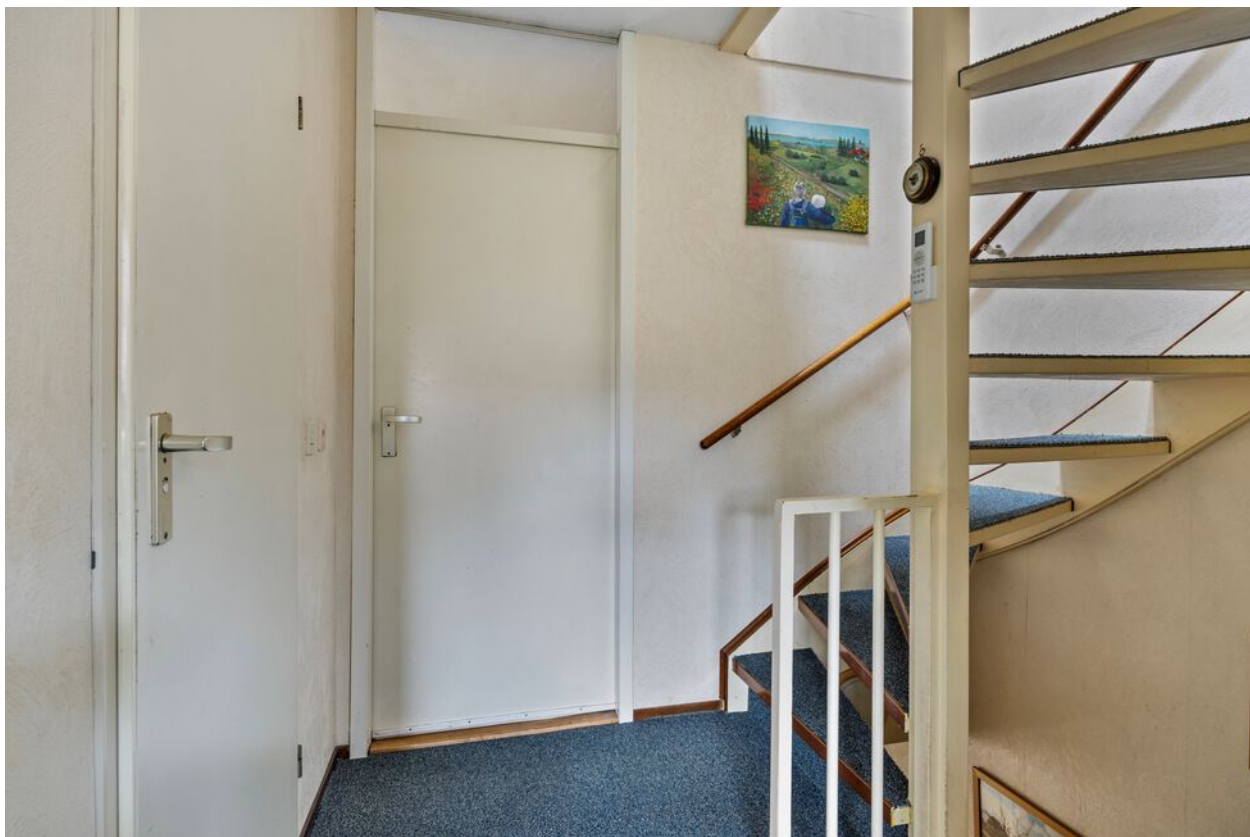











Noordam Makelaardij biedt u hulp bij de verhuizing!

Een ieder die een woning via Noordam Makelaardij koopt of verkoopt, mag als service kosteloos gebruik maken van onze praktische aanhanger.

Met een lengte van circa 3 meter en een hoogte van 1,8 meter kunt u er veel in kwijt!

Neemt u tijdig telefonisch contact met ons op indien u de aanhanger wilt reserveren (0174 528 828).



Waardebon

U bent zich op dit moment aan het oriënteren op een nieuwe woning. Dit betekent dat u waarschijnlijk een eigen woning heeft en dat u deze uiteindelijk zult willen verkopen. Het is van belang dat u goed beslagen ten ijs komt. Heeft u een goed beeld van de werkelijke waarde van uw woning en de bijbehorende, beste verkoopstrategie? Mocht dit niet het geval zijn dan, kunt u zonder verplichtingen gebruik maken van de mogelijkheid om ons een waardebeoordeling van uw woning uit te laten voeren. Naast de werkelijke waarde, geven wij u een advies ten aanzien van het vaststellen van de vraagprijs. Bovendien is er bij deze afspraak ruimte voor vragen. Gebruik deze waardebon of vul het contactformulier op onze website in en kies voor waardebeoordeling van uw woning.

Waardecheque



Ja,
ik maak graag gebruik van een gratis en geheel vrijblijvende waardebeoordeling van mijn woning. Neem contact met mij op:

Naam : _____

Adres : _____

Postcode : _____ Plaats : _____

Telefoon : _____

E-mail : _____

VBO MAKELAAR



12345

25

Deze kaart is noordgericht

Perceelnummer

Huisnummer

Vastgestelde kadastrale grens

Voorlopige kadastrale grens

Administratieve kadastrale grens

Bebouwing

Schaal 1: 500

Kadastrale gemeente

Sectie

Perceel

Delft

R

3301


Voor een eensluitend uittreksel, geleverd op 1 april 2025

De bewaarder van het kadaster en de openbare registers

Aan dit uittreksel kunnen geen betrouwbare maten worden ontleend.

De Dienst voor het kadaster en de openbare registers behoudt zich de intellectuele eigendomsrechten voor, waaronder het auteursrecht en het databankenrecht.

kadaster

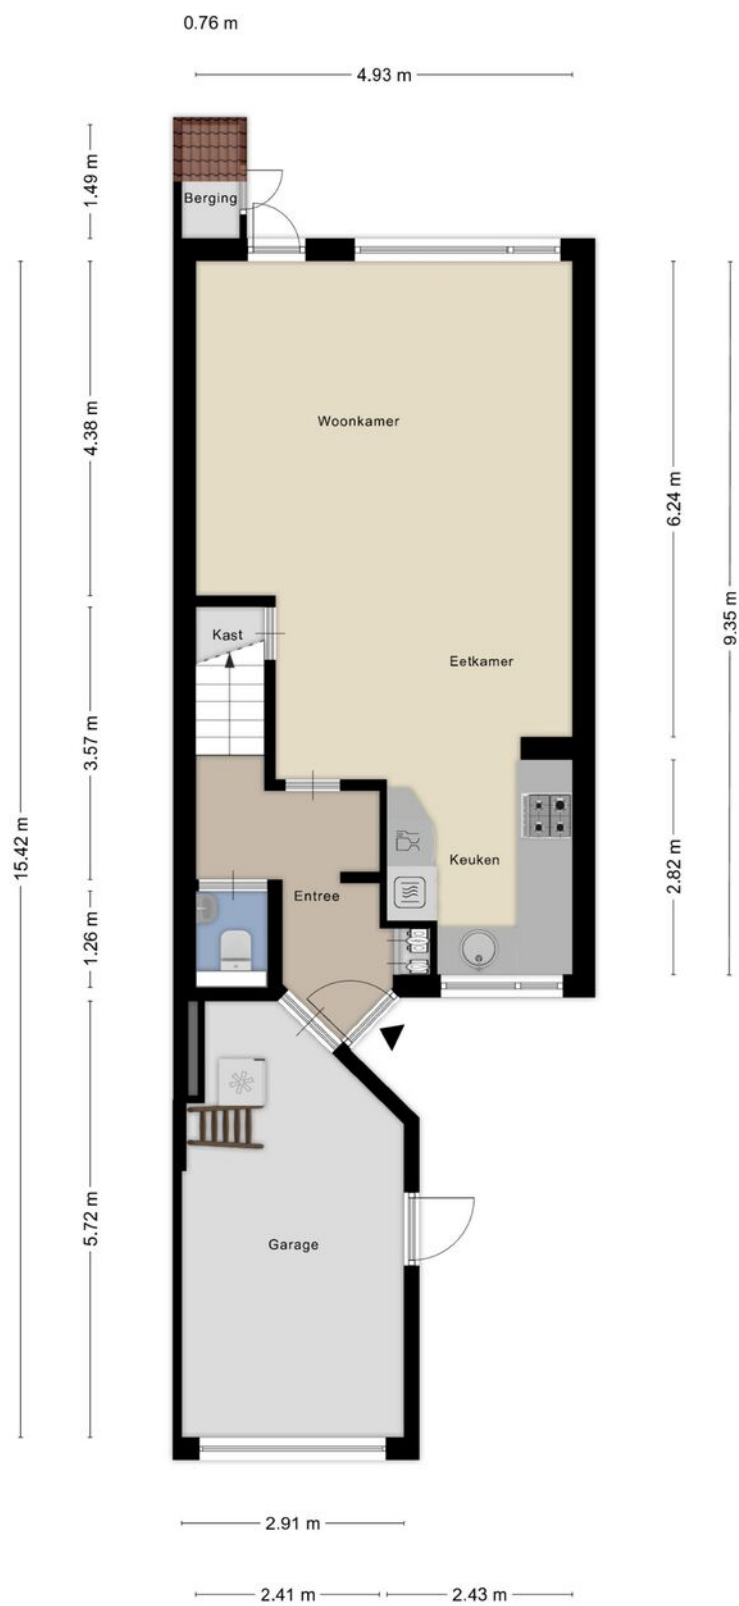

Aan de plattegronden kunnen geen rechten worden ontleend
© Zibber www.zibber.nl



Aan de plattegronden kunnen geen rechten worden ontleend
© Zibber www.zibber.nl



Aan de plattegronden kunnen geen rechten worden ontleend
 © Zibber www.zibber.nl

Lijst van zaken, behorende bij

Object: Vinkenlaan 133 – De Lier

	ZAKEN	overname	blijft achter	gaat mee	n.v.t.
-	tuinaanleg/(sier)bestrating/ beplanting/erfafscheiding	O	√	O	O
-	vijver	O	√	O	O
-	buitenverlichting	O	√	O	O
-	tuinhuisje/buitenberging	O	√	O	O
-	Tuinbank (voor)	O	√	O	O
-	broeikas	O	O	O	√
-	vlaggenmast	O	√	O	O
-	voet van droogmolen	O	O	O	√
-	brievenbus	O	O	O	√
-	bel (voor-/achterdeur)	O	√	O	O
-		O	O	O	O
	Veiligheid/Alarm:	overname	blijft achter	gaat mee	n.v.t.
-	veiligheidssloten	O	√	O	O
-	alarminstallatie	O	O	√	O
-		O	O	O	O
	Rolluiken/Zonwering:	overname	blijft achter	gaat mee	n.v.t.
-	rolluiken buiten voor	O	O	O	√
-	achter	O	O	O	√
-	zonwering binnen voor	O	O	O	√
-	Achter (buiten !)	O	√	O	O
-		O	O	O	O
	Jaloezieën/Lamellen/Luxaflex:	overname	blijft achter	gaat mee	n.v.t.
-	begane grond	O	O	O	√
-	eerste etage	O	O	O	√
-	tweede etage	O	O	O	√
-		O	O	O	O
	Rolgordijnen:	overname	blijft achter	gaat mee	n.v.t.
-	begane grond	O	√	O	O
-	eerste etage	O	√	O	O
-	tweede etage	O	√	O	O
-		O	O	O	O
	Gordijnrails:	overname	blijft achter	gaat mee	n.v.t.
-	begane grond	O	√	O	O
-	eerste etage	O	√	O	O
-	tweede etage	O	√	O	O
-		O	O	O	O
	Gordijnen:	overname	blijft achter	gaat mee	n.v.t.
-	begane grond	O	O	O	√
-	eerste etage	O	O	O	√
-	tweede etage	O	O	O	√
-		O	O	O	O
	Vitrage:	overname	blijft achter	gaat mee	n.v.t.
-	begane grond	O	√	O	O
-	eerste etage	O	√	O	O
-	tweede etage	O	√	O	O
-		O	O	O	O
-	losse horren/rolhorren	O	√	O	O

	Vloerbedekking/Linoleum:	overname	blijft achter	gaat mee	n.v.t.
-	begane grond	O	O	O	√
-	eerste etage	O	√	O	O
-	tweede etage	O	√	O	O
-		O	O	O	O
	Parket/Laminaat/Kurk:	overname	blijft achter	gaat mee	n.v.t.
-	begane grond	O	√	O	O
-	eerste etage	O	O	O	√
-	tweede etage	O	O	O	√
-		O	O	O	O
	Open haard met toebehoren:	overname	blijft achter	gaat mee	n.v.t.
-	open haard met korf	O	O	O	√
-	toebehoren tbv. open haard	O	O	O	√
-		O	O	O	O
	Warmwatervoorziening/CV:	overname	blijft achter	gaat mee	n.v.t.
-	geiser	O	O	O	√
-	cv	O	√	O	O
-	combiketel	O	√	O	O
-	close-in	O	√	O	O
-	thermostaat	O	√	O	O
-	kachels aantal ..	O	O	O	√
	Isolatievoorzieningen:	overname	blijft achter	gaat mee	n.v.t.
-	voorzetramen	O	O	O	√
-	radiatorfolie	O	O	O	√
-		O	O	O	O
-		O	O	O	O
	Keukenblok+kastjes	overname	blijft achter	gaat mee	n.v.t.
-	kastjes	O	√	O	O
-	keukenblokverlichting	O	√	O	O
-		O	O	O	O
-		O	O	O	O
-		O	O	O	O
	(Inbouw)apparatuur:	overname	blijft achter	gaat mee	n.v.t.
-	magnetron	O	√	O	O
-	gaskookplaat/keramische plaat	O	√	O	O
-	oven	O	√	O	O
-	vaatwasser	O	√	O	O
-	koelkast/vrieskast	O	√	O	O
-	afzuigkap/schouw	O	√	O	O
-		O	O	O	O
-		O	O	O	O
-		O	O	O	O
	In-/Opbouwverlichting:	overname	blijft achter	gaat mee	n.v.t.
-	inb. verl./dimmers/keuken	O	√	O	O
-	inb. verl./dimmers/..	O	√	O	O
-	opbouwverlichting	O	O	O	√
-		O	O	O	O
-		O	O	O	O
	Sanitaire voorzieningen:	overname	blijft achter	gaat mee	n.v.t.
-	wastafels aantal	O	√	O	O
-	badkamer accessoires	O	√	O	O
-		O	O	O	O
-	toiletaccessoires	O	√	O	O
-		O	O	O	O
-		O	O	O	O

-	sauna met/zonder toebehoren	☐	☐	☐	✓
-	veiligheidsschak. wasautomaat	☐	✓	☐	☐
-		☐	☐	☐	☐
	Telefoontoestel/-installatie:	overname	blijft achter	gaat mee	n.v.t.
-	telefoontoest. aantal ..	☐	☐	✓	☐
-	telefooninstall. merk ..	☐	☐	☐	✓
-		☐	☐	☐	☐
	(Losse) Kasten/Planken:	overname	blijft achter	gaat mee	n.v.t.
-	boeken/legplanken	☐	✓	☐	☐
-	Losse kast(en):	☐	☐	☐	☐
	- Inbouwkasten 1^e en 2^e verdieping, 3 stuks	☐	✓	☐	☐
	- Bureaus plus ombouw + hoekkast	☐	✓	☐	☐
	- Bed + ombouw, linnenkastenwand	☐	✓	☐	☐
-	werkbank in schuur/garage	☐	☐	☐	✓
	Zaken die geen eigendom van de verkoper zijn, maar waarvan eventuele leasecontracten, huurkoopcontracten, of huurcontracten zijn over te nemen (bijvoorbeeld: keukens, open haarden, cv-ketels, kozijnen, boilers, geisers) te weten:				
-		☐	☐	☐	☐
-		☐	☐	☐	☐
	Overige zaken:	overname	blijft achter	gaat mee	n.v.t.
-	wasmachine	☐	☐	✓	☐
-	Garage: stellingskasten + vlieringbalken	☐	✓	☐	☐
-		☐	☐	☐	☐
-		☐	☐	☐	☐
-		☐	☐	☐	☐

Deze uitgave is bestemd voor gebruik door leden van de Vereniging Bemiddeling Onroerend Goed.
Gebruik door anderen dan VBO-leden en nadruk is niet toegestaan.
(copyright V.B.O. 01/2006)

Plaats: _____

Datum: ____ / ____ / 20____

Akkoord koper(s): _____

Plaats: _____

Datum: ____ / ____ / 20____

Akkoord verkoper(s): _____

Voor u: voorwaarden en waardevolle informatie

Hieronder vindt u de voorwaarden die wij hanteren. Als VBO-makelaar maken wij gebruik van de door VBO aangeleverde kwalitatieve standaarden. Daarnaast geven wij enkele definities en informatie die u van pas zou kunnen komen indien u overweegt om deze woning aan te kopen.

Onder bod

Een woning is onder bod op het moment dat er een bod is uitgebracht door een geïnteresseerde koper, maar er door verkopende partij nog geen tegenbod is gedaan.

In onderhandeling

U bent in onderhandeling op het moment dat u een bod heeft uitgebracht op een woning en tevens van verkopende partij een tegenvoorstel heeft ontvangen. Het is als VBO-makelaar niet toegestaan om met twee of meerdere partijen tegelijkertijd in onderhandeling te zijn. Wel kan tijdens een onderhandeling een derde partij een bod uitbrengen. Hier mag pas op in worden gegaan indien de onderhandelingen met de andere partij zijn gestaakt.

Koopovereenkomst

Na mondelinge overeenstemming wordt er een concept koopovereenkomst opgesteld. Doorgaans vindt ondertekening door beide partijen binnen één week na overeenstemming plaats. De koop is tot stand gekomen zodra de laatste handtekening is gezet en dus de overeenkomst door beide partijen is ondertekend. Bij het ter hand stellen aan de koper van deze getekende overeenkomst gaat de wettelijke 3 dagen bedenktijd in. In deze periode kan zonder opgave van een reden worden afgezien van de koop.

Ontbindende voorwaarde

Normaliter wordt een aankoop gedaan onder voorbehoud van financiering. Dit betekent dat wanneer koper de financiering niet rond krijgt, er van de koop kan worden afgezien zonder boete of kosten. Er dient dan wel een verklaring van een onafhankelijke geldverstrekker te worden overlegd dat het verkrijgen van financiering niet mogelijk is. Dit dient binnen de gestelde periode van ontbinding te gebeuren.

Juistheid van objectinformatie

Voorgaande objectinformatie is met zorg samengesteld. Voor de juistheid ervan kan door ons geen aansprakelijkheid worden aanvaard, noch kan aan de vermelde gegevens rechten worden ontleend. Nadrukkelijk is vermeld dat deze informatie niet als aanbieding of offerte mag worden beschouwd.

Verkoopvoorwaarden:

- Koper wordt desgewenst in de gelegenheid gesteld om de woning voor het sluiten van koopovereenkomst te laten keuren door een erkend bouwtechnisch bureau.
- De koopovereenkomst wordt conform het branche brede model opgesteld.
- De notariskeuze is aan de kopende partij.
- Tot zekerheid van nakoming van verplichtingen van kopende partij, wordt door kopende partij binnen 6 weken na overeenstemming een waarborgsom (of bankgarantie) ter grootte van 10% van koopsom op rekening van notaris gesteld.
- Voor zekerheid van verkopende partij en haalbaarheid voor kopende partij hanteren wij voor ontbindende voorwaarden een periode van 6 weken na overeenstemming, aangaande de gangbare voorwaarden. De termijn voor ontbindende voor waarde van bouwkundige keuring is maximaal 2 weken na het bereiken van overeenstemming.
- De lopende baten, lasten en dergelijke, met uitzondering van de lasten wegens het feitelijk gebruik, zullen tussen partijen bij notarieel transport naar ratio worden verrekend.
- De koopovereenkomst wordt, nadat aan beide partijen een concept is toegezonden, op kantoor aan de Hoofdstraat 54 te De Lier getekend en ter handgesteld, waarna drie dagen bedenktijd van kracht is.

Noordam Makelaardij: persoonlijk goed!



Noordam Makelaardij

Hoofdstraat 54 2678 CL De Lier

Telefoon: 0174 528 828 Fax: 0174 528 464

E-mail: info@noordam-makelaardij.nl

Website: www.noordam-makelaardij.nl