

VRIELINK MAKELAARS



TREURNIETSGANG 9, DEVENTER



TREURNIETSGANG 9



Tekst

ALGEMENE GEGEVENS

Woonoppervlakte : 114 m²
Inhoud woning : undefined m³
Perceel oppervlak : 46 m²

Bouwworm : Bestaande bouw
Bouwjaar : 1700
Energielabel : F

Aantal kamers : 4
Isolatie : gedeeltelijk dubbel glas
Ligging : aan rustige weg, in centrum
Onderhoud woning binnen : redelijk tot goed
Onderhoud woning buiten : goed
Tuin: :
- achterom : ja
- kwaliteit : normaal

Warm water : c.v.-ketel

Soort garage : geen garage
Parkeer faciliteiten : openbaar parkeren, betaald parkeren, parkeergarage





VRIELINK
MAKELAARS

BEGANE GROND

WONEN EN WERKEN OP EEN MARKANTE PLEK IN HET HISTORISCHE CENTRUM VAN DEVENTER


Droom je ervan om te wonen én werken in het hart van het historische centrum van Deventer? Dan is dit unieke woon-winkelpand aan de rustige Treurnietsgang wellicht de perfecte match voor jou. Dit charmante pand, oorspronkelijk een pakhuisje uit circa 1700 dat dienstdeed als stadsslachterij, biedt volop mogelijkheden.

De bestemming van het pand staat wonen op de verdiepingen toe, in combinatie met een bedrijf aan huis op de begane grond. Dit betekent dat je de begane grond (circa 40 m²) kunt gebruiken voor een breed scala aan activiteiten, waaronder detailhandel, dienstverlening of een eigen bedrijf. Deze ruimte is sfeervol afgewerkt met een planken vloer en een sfeervol balkenplafond. Daarnaast is er een toiletruimte en directe toegang tot een gecreëerde patio (3 x 1) aan de zijkant van het gebouw.

Extra informatie

De verwarmingsketel is een Intergas HR, uit 2016, de radiatoren zijn in 2013 vervangen. Dit zorgt voor een comfortabel binnenklimaat.

De aanvaarding van het pand is in overleg te bepalen.

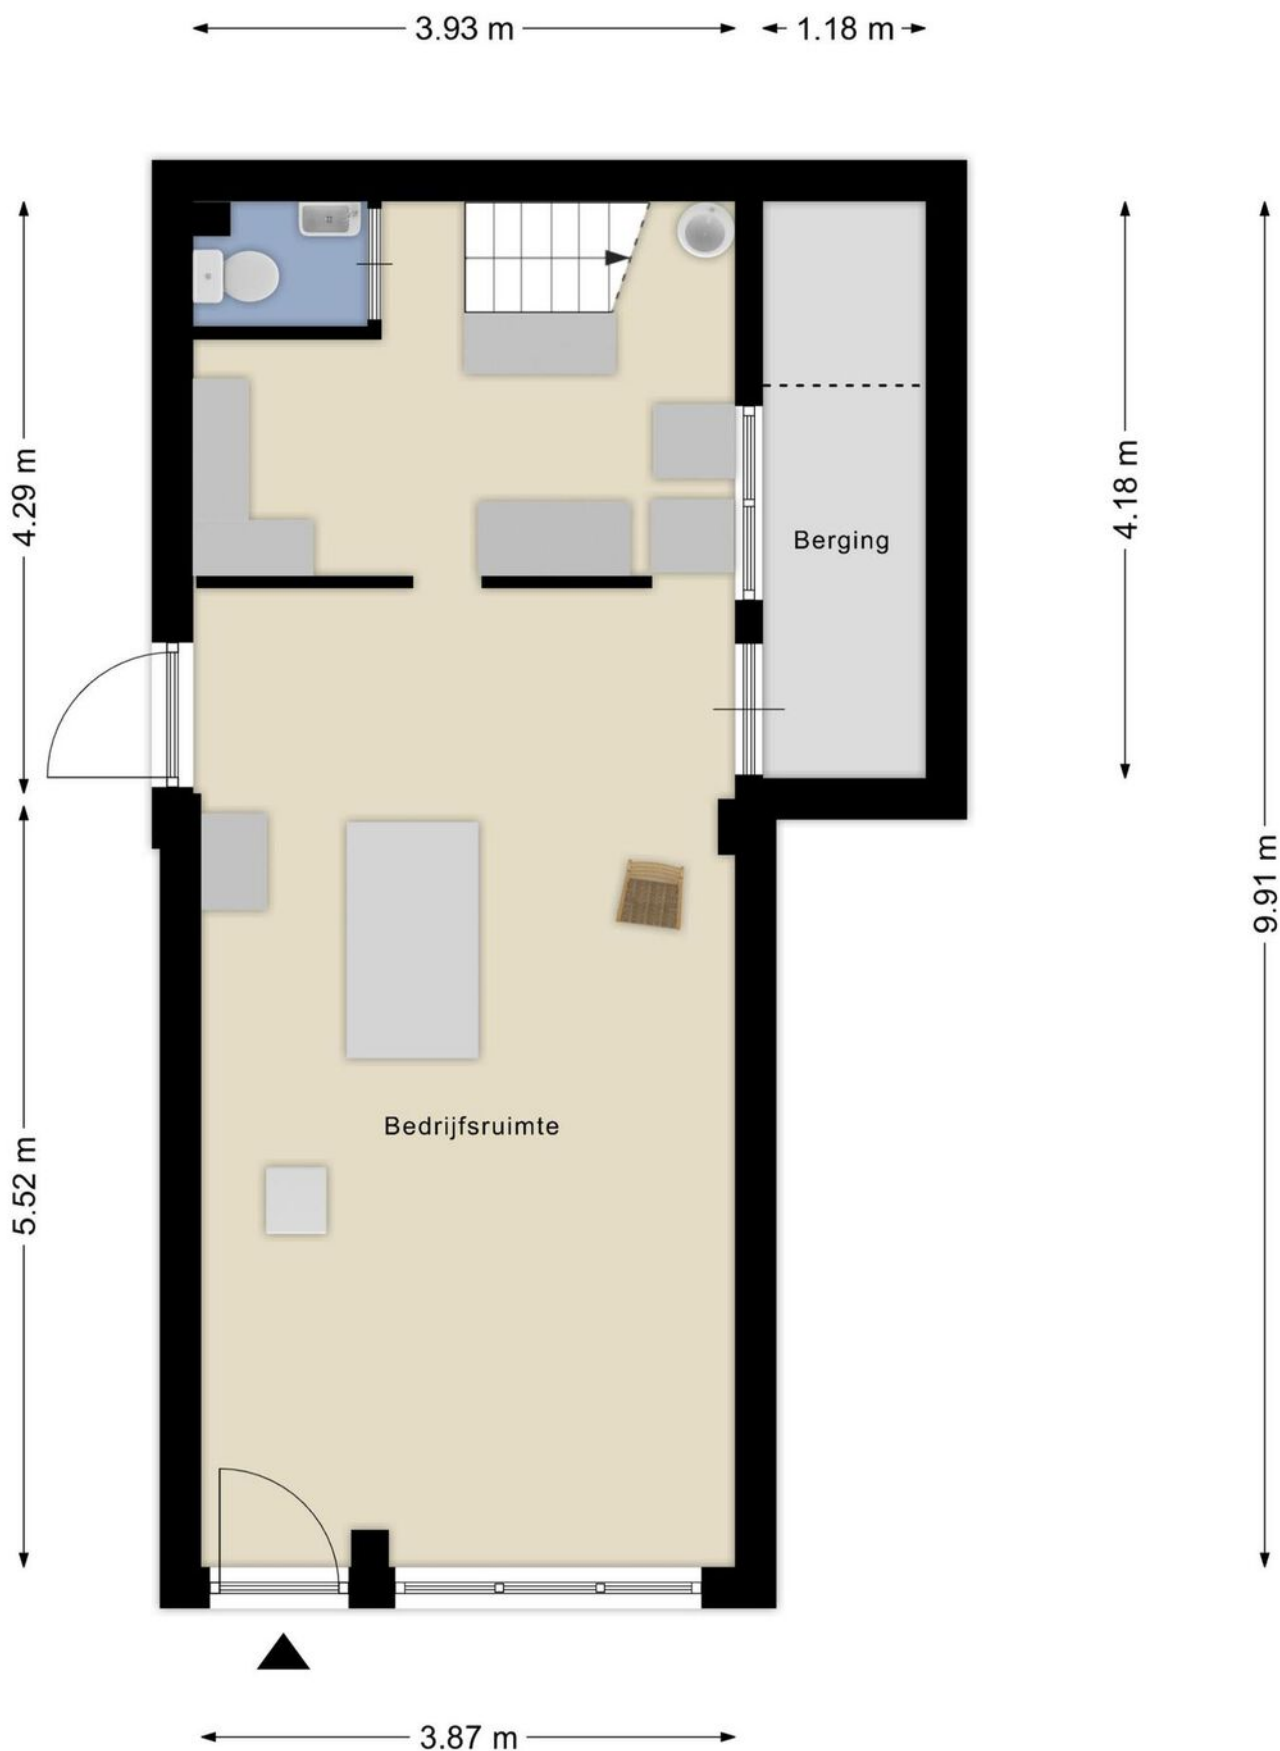

Aan de plattegronden kunnen geen rechten worden ontleend
© Zibber www.zibber.nl










VRIELINK
MAKELAARS

EERSTE VERDIEPING

Via een vaste trap bereik je de eerste verdieping, waar de woonkamer en open keuken zich bevinden. Ook hier dragen de houten balken bij aan de authentieke sfeer en zorgen de vele raampartijen voor een fijne lichtinval. De open keuken is voorzien van een wandopstelling met inbouwapparatuur. Deze gehele verdieping is afgewerkt met een robuuste eikenhouten vloer.

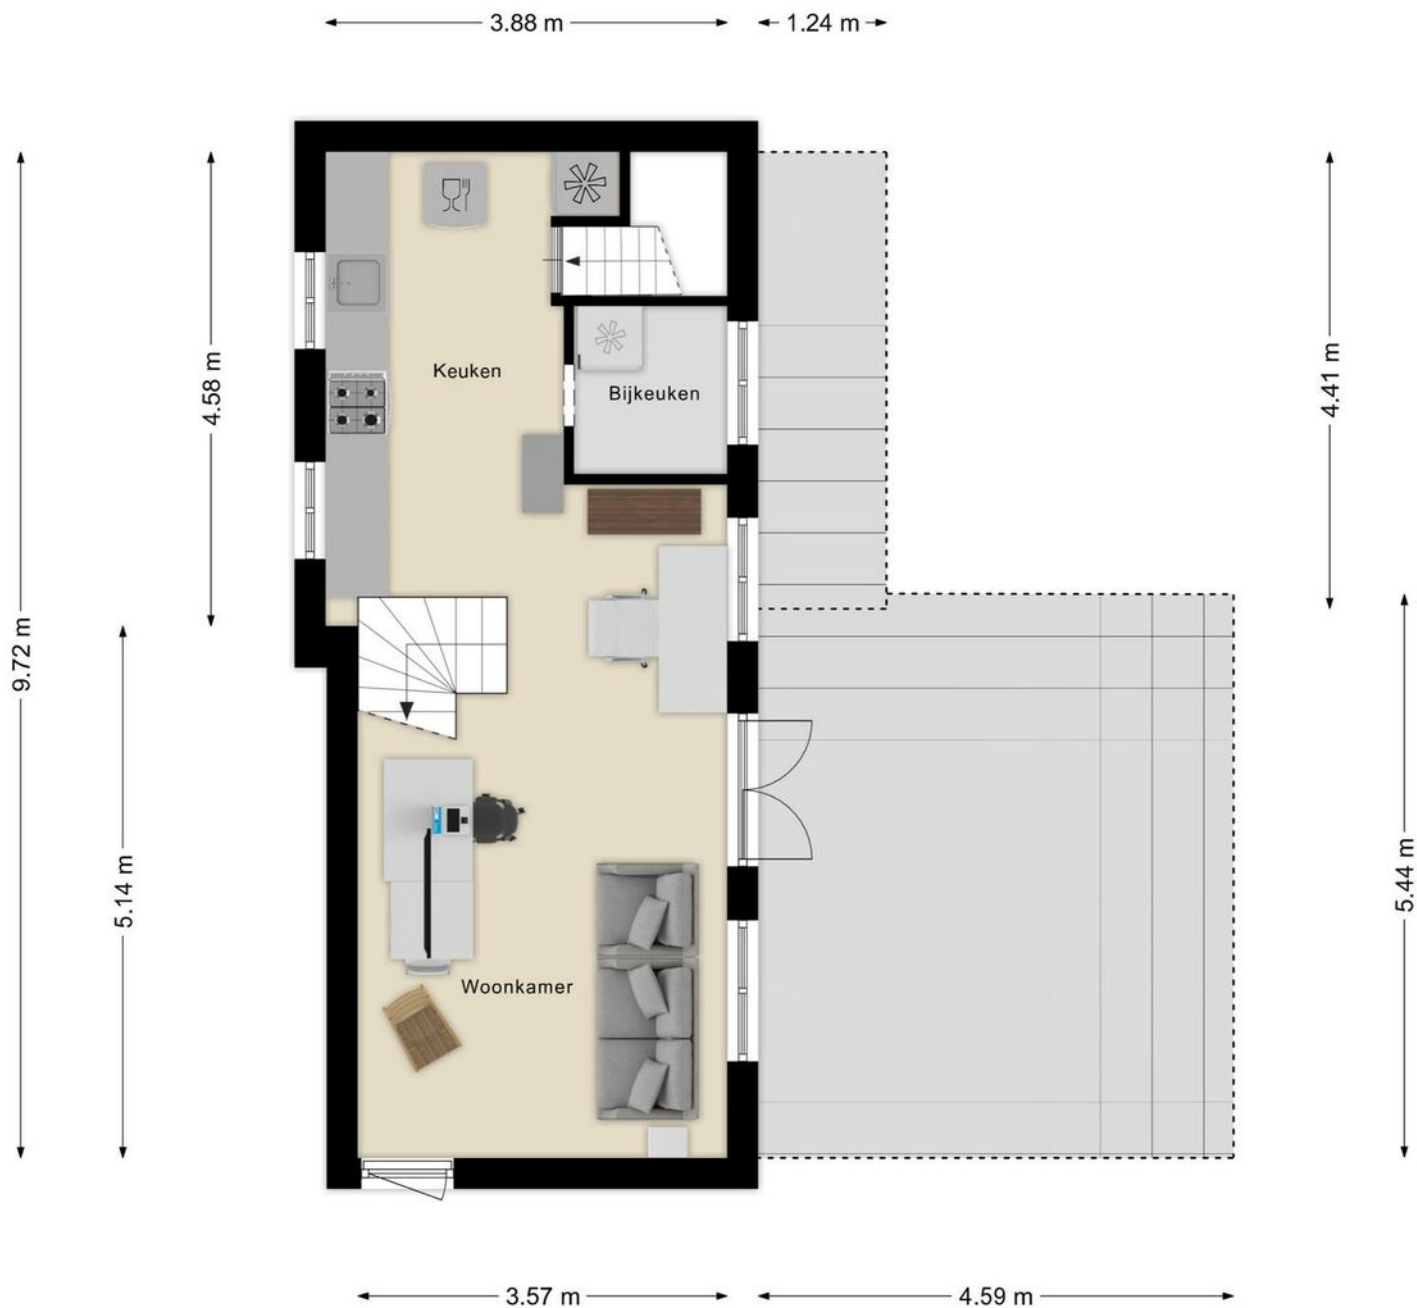

Aan de plattegronden kunnen geen rechten worden ontleend
© Zibber www.zibber.nl









VRIELINK
MAKELAARS










VRIELINK
MAKELAARS

TWEEDE VERDIEPING

De trap in de woonkamer leidt naar de lichte slaapkamer op de tweede verdieping, eveneens voorzien van een eikenhouten vloer. De badkamer op deze verdieping beschikt over een douche, toilet en een aansluiting voor de wasmachine.

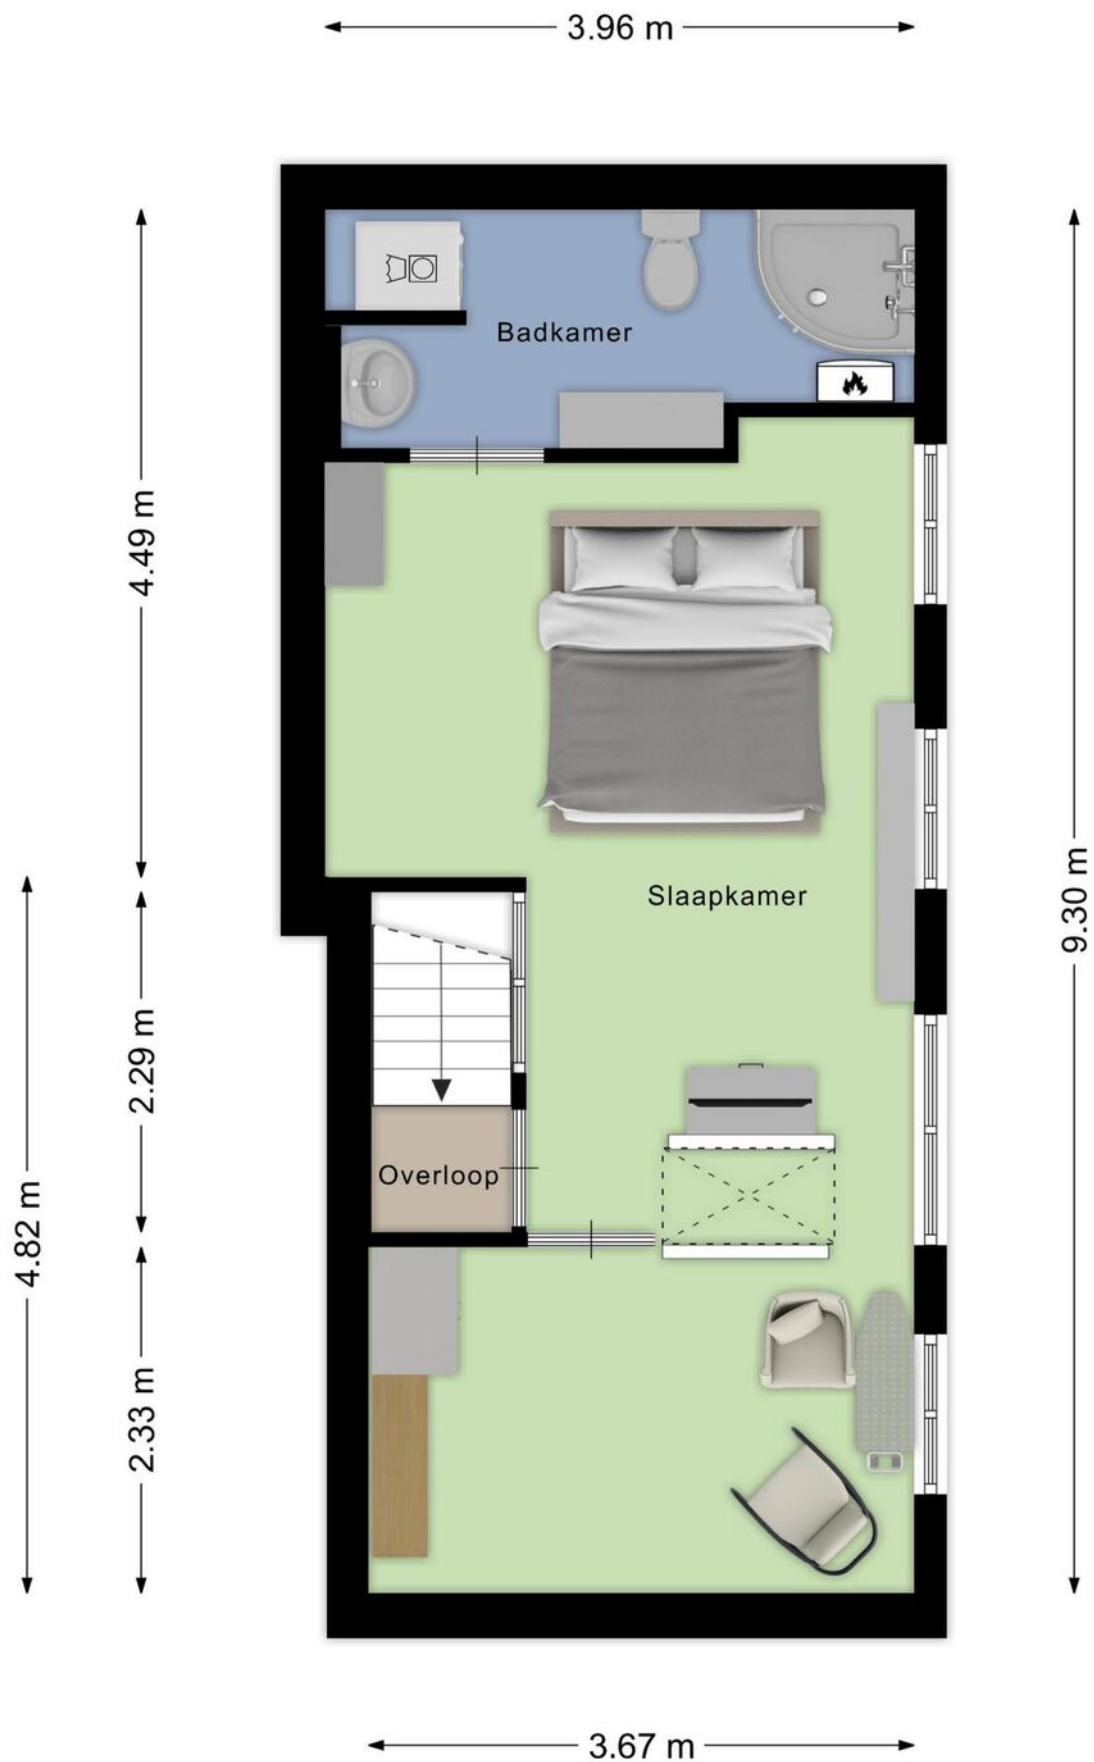

Aan de plattegronden kunnen geen rechten worden ontleend
© Zibber www.zibber.nl










BERG ZOLDER

De bergzolder is toegankelijk via een vaste houten trap in de slaapkamer en een vlizotrap in de badkamer. Deze volledig bevloerde ruimte is voorzien van een dakraam en biedt extra opbergmogelijkheden.

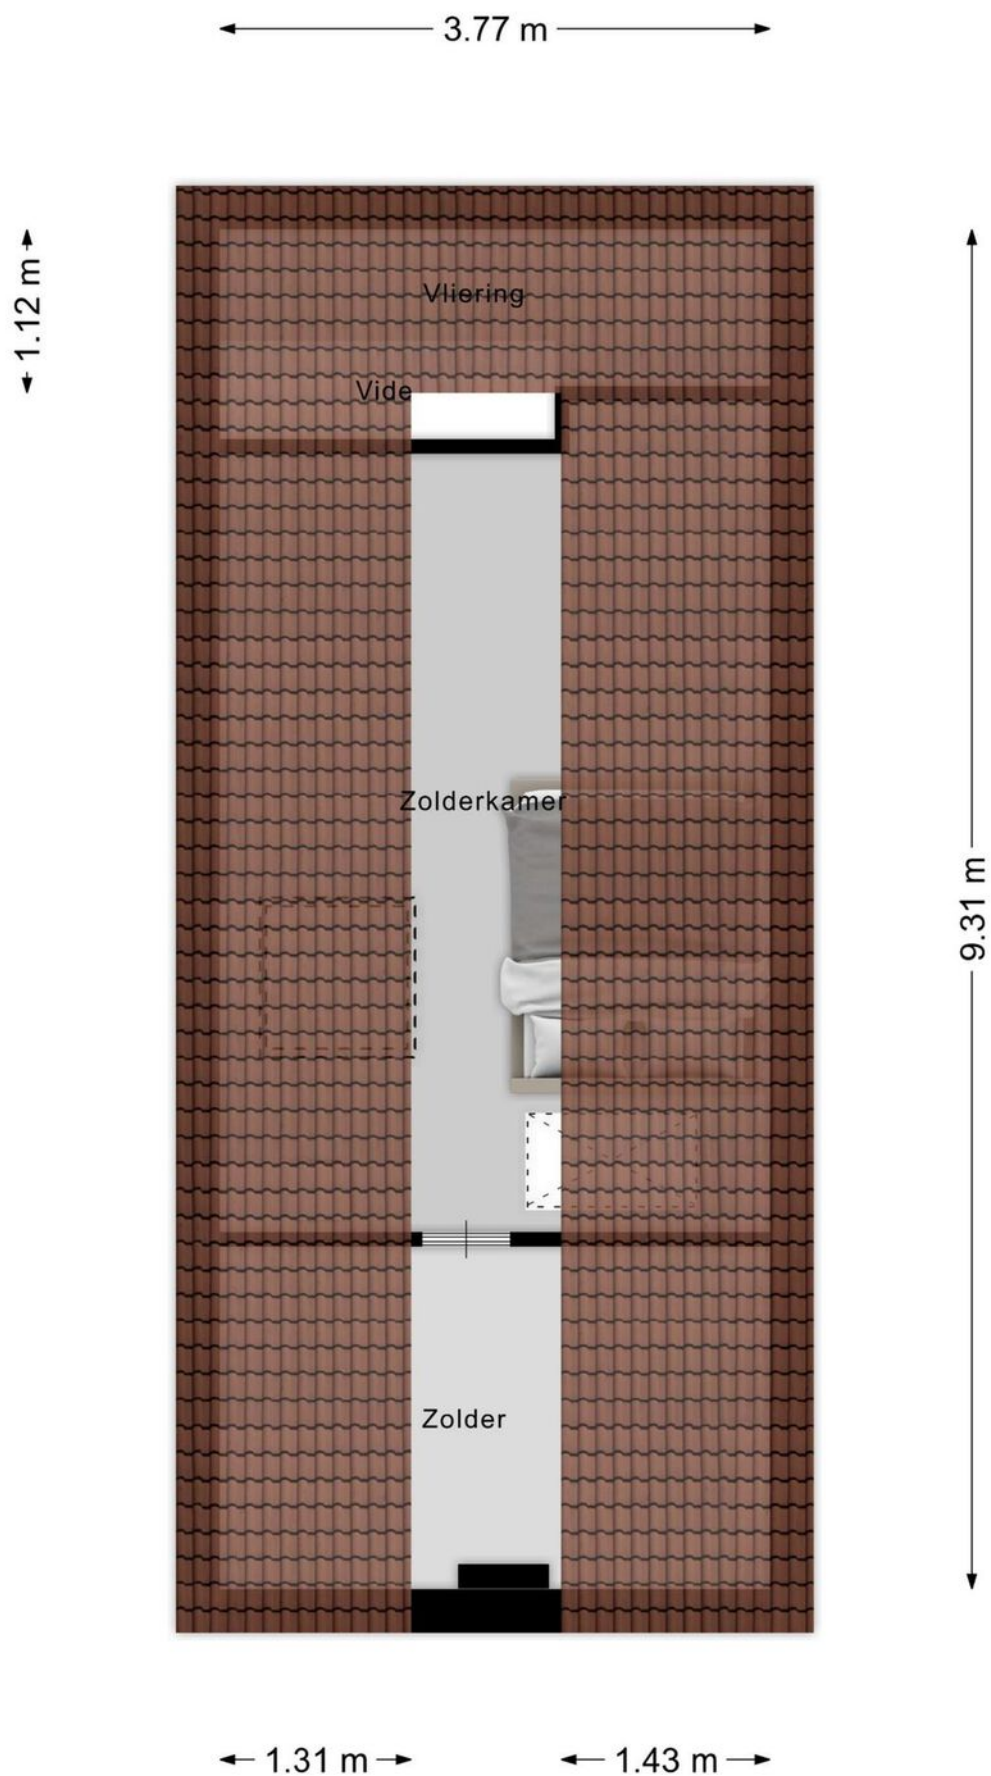


Aan de plattegronden kunnen geen rechten worden ontleend
© Zibber www.zibber.nl







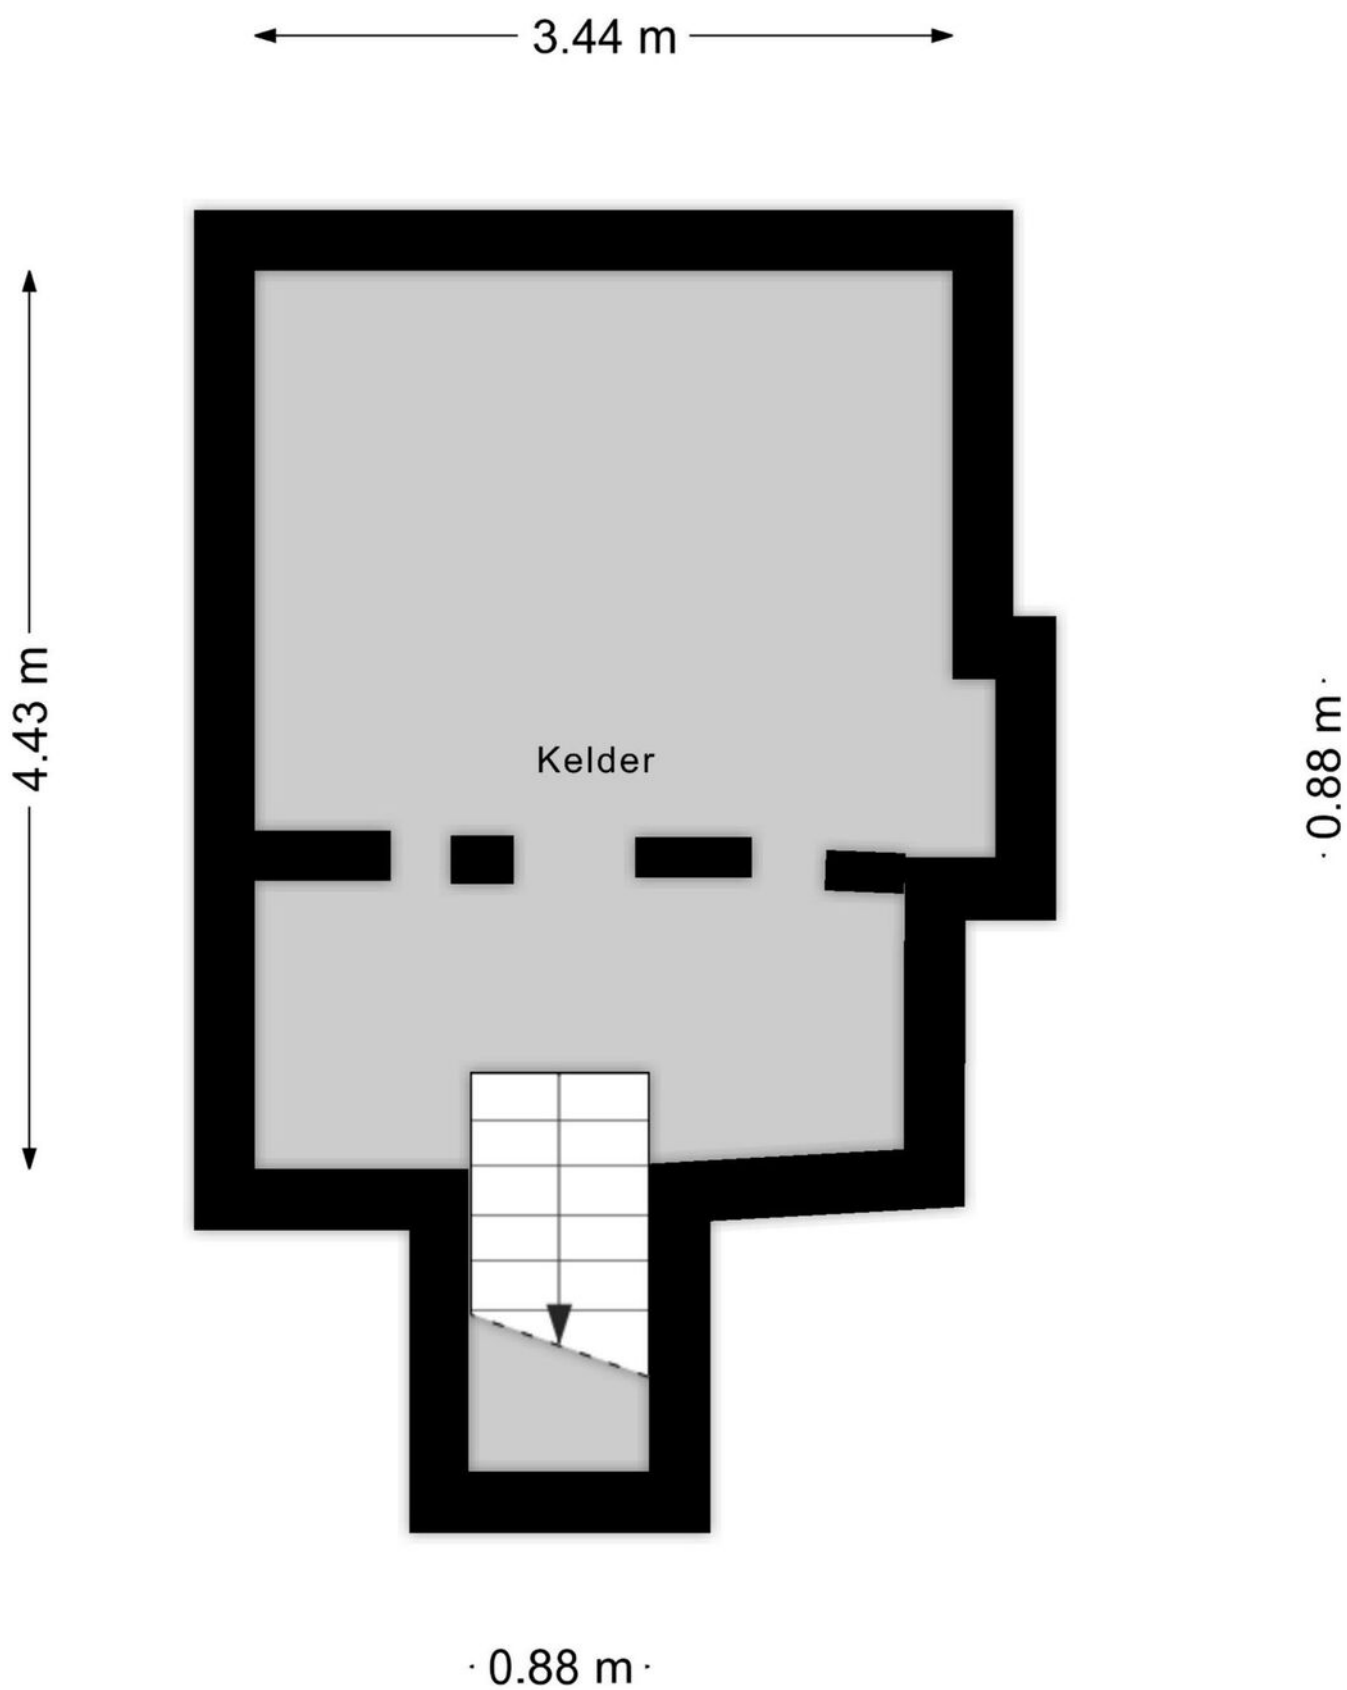

Aan de plattegronden kunnen geen rechten worden ontleend
© Zibber www.zibber.nl

Kadastrale kaart

Uw referentie: ---



12345
25

Deze kaart is noordgericht

Perceelnummer

Huisnummer

Vastgestelde kadastrale grens

Voorlopige kadastrale grens

Administratieve kadastrale grens

Bebouwing

Schaal 1: 500

Kadastrale gemeente Deventer

Sectie E

Perceel 12448

Aan dit uittreksel kunnen geen betrouwbare maten worden ontleend.
De Dienst voor het kadaster en de openbare registers behoudt zich de intellectuele eigendomsrechten voor, waaronder het auteursrecht en het databankenrecht.

kadaster

Voor een eensluitend uittreksel, geleverd op 10 april 2025
De bewaarder van het kadaster en de openbare registers

LIJST VAN ZAKEN

	Blijft achter	Gaat mee	Ter overname	NVT
Woning - Interieur				
(Voorzet) openhaard met toebehoren				X
Allesbrander				X
Houtkachel				X
(Gas)kachels				X
Designradiator(en)				X
Radiatorafwerking				X
Verlichting, te weten				
- inbouwspots/dimmers				X
- opbouwspots/armaturen/lampen/dimmers				X
- losse (hang)lampen				X
-				X
-				X
(Losse)kasten, legplanken, te weten				
-				X
-				X
Raamdecoratie/zonwering binnen, te weten				
- gordijnrails				X
- gordijnen				X
- overgordijnen				X
- vitrages				X
- rolgordijnen				X
- lamellen				X
- jaloezieën				X
- (losse) horren/rolhorren				X
-				X
-				X
Vloerdecoratie, te weten				
- vloerbedekking				X

LIJST VAN ZAKEN

	Blijft achter	Gaat mee	Ter overname	NVT
- parketvloer				X
- houten vloer(delen)				X
- laminaat				X
- plavuizen				X
-				X
-				X
Overig, te weten				
- spiegelwanden				X
- schilderij ophangstelsel				X
-				X
-				X
-				X
-				X
Woning - Keuken				
Keukenblok (met bovenkasten)				X
Keuken (inbouw)apparatuur, te weten				
- kookplaat			X	
- (gas)fornuis			X	
- afzuigkap			X	
- magnetron				X
- oven				X
- combi-oven/combimagnetron				X
- koelkast				X
- vriezer				X
- koel-vriescombinatie				X
- vaatwasser			X	
- Quooker				X
- koffiezetapparaat				X
-				X
-				X

LIJST VAN ZAKEN

	Blijft achter	Gaat mee	Ter overname	NVT
Keukenaccessoires, te weten				
-				X
-				X
-				X
-				X
-				X
-				X
-				X
-				X
Woning - Sanitair/sauna				
Sauna met toebehoren				
				X
				X
				X
Toilet met de volgende toebehoren				
- toilet				X
- toiletrolhouder				X
- toiletborstel(houder)				X
- fontein				X
-				X
-				X
Badkamer met de volgende toebehoren				
- ligbad				X
- jacuzzi/whirlpool				X
- douche (cabine/scherm)				X
- stoomdouche (cabine)				X
- wastafel				X
- wastafelmeubel				X
- planchet				X
- toiletkast				X
- toilet				X
- toiletrolhouder				X

LIJST VAN ZAKEN

	Blijft achter	Gaat mee	Ter overname	NVT
- toiletborstel(houder)				X
-				X
-				X
Woning - Exterieur/installaties/ veiligheid/energiebesparing				
Schotel/antenne				X
Brievenbus				X
Kluis				X
(Voordeur)bel				X
Alarminstallatie				X
(Veiligheids)sloten en overige inbraakpreventie				X
Rookmelders				X
(Klok)thermostaat				X
Airconditioning				X
Screens				X
Rolluiken				X
Zonwering buiten				X
Telefoonaansluiting/internetaansluiting				X
Veiligheidsschakelaar wasautomaat				X
Waterslot wasautomaat				X
Zonnepanelen				X
Oplaadpunt elektrische auto				X
				X
				X
				X
				X
Warmwatervoorziening, te weten				
- CV-installatie				X
- boiler				X
- geiser				X
-				X

LIJST VAN ZAKEN

	Blijft achter	Gaat mee	Ter overname	NVT
-				X
-				X
Isolatievoorzieningen (voorzetramen/ radiatorfolie etc.), te weten				
-				X
-				X
Tuin - Inrichting				
Tuinaanleg/bestrating				X
Beplanting				X
				X
Tuin - Verlichting/installaties				
Buitenverlichting	X			
Tijd- of schemerschakelaar/ bewegingsmelder				X
				X
Tuin - Bebouwing				
Tuinhuis/buitenberging				X
Kasten/werkbank in tuinhuis/berging				X
(Broei)kas				X
				X
				X
Tuin - Overig				
Overige tuin, te weten				
- (sier)hek				X
- vlaggenmast(houder)	X			
-				X
-				X
Overig - Contracten				

LIJST VAN ZAKEN

	Blijft achter	Gaat mee	Ter overname	NVT
CV: Nee				
Boiler: Nee				
Zonnepanelen: Nee				

ALGEMENE INFORMATIE

Namens de verkoper willen wij u hartelijk danken voor de belangstelling die u heeft getoond voor deze woning.

Deze informatie is door ons met de nodige zorgvuldigheid samengesteld. Onzerzijds wordt echter geen enkele aansprakelijkheid aanvaard voor enige onvolledigheid, onjuistheid of anderszins, dan wel de gevolgen daarvan. Alle opgegeven maten en oppervlakten zijn indicatief.

Toch is het mogelijk dat de gegeven informatie enigszins afwijkt van de werkelijkheid.

Wij adviseren u dan ook om bepaalde zaken zelf te onderzoeken of te laten onderzoeken door uw eigen adviseur. Noch de verkoper, noch ons kantoor aanvaarden in dit geval enige aansprakelijkheid. Alle verstrekte informatie dient gezien te worden als een uitnodiging om in onderhandeling te treden en bevat daarom slechts een vrijblijvende aanbieding.

Voorts stelt de verkoper dat het te koop aanbieden van deze woning, alsmede alle documentatie, vrijblijvend is. Verkoop/koop komt niet eerder tot stand nadat over alle hoofdzaken en details overeenstemming is bereikt en dit schriftelijk is vastgelegd. Graag vernemen wij van u, al dan niet positief, uw reactie.

Een bod uitbrengen:

Biedingen kunt u mondeling aan ons doorgeven, maar het is verstandig een bieding schriftelijk te bevestigen. Wanneer u een bod uitbrengt is het belangrijk de volgende zaken te vermelden:

- De geboden koopsom
- De datum van aanvaarding
- Eventuele overname van roerende zaken
- Eventuele ontbindende voorwaarden (bijvoorbeeld voorbehoud van financiering)
- Indien u een ontbindende voorwaarde van financiering wenst op te nemen, dient bij de bieding te worden aangegeven tot welk bedrag een hypotheek nodig is. Een ontbindende voorwaarde van financiering geeft u meestal dan zo'n vier weken de tijd om uw financiering te regelen. Over deze ontbindende en eventuele andere voorwaarden dienen partijen het wel eens te zijn vóór de (mondelinge) verkoop.

Onderzoeksplicht van de koper:

Voordat u een bod uitbrengt op een woning, gaan wij ervan uit dat u onderzoek heeft verricht naar alle aspecten die in het algemeen en voor u in het bijzonder van belang zijn bij het nemen van een beslissing een woning te kopen. Denk hierbij aan:

Het bestuderen van de informatie, welke u door ons is aangeboden
Het inwinnen van informatie bij de gemeente
Onderzoek verrichten naar uw financiële mogelijkheden

Interesse en nu?

Indien u het pand met één van onze makelaars heeft bezichtigd en u heeft interesse, kunt u een bod op het pand uitbrengen. Een bieding kunt u mondeling doorgeven, u mag dit telefonisch of per mail doen. Tevens is het verstandig om vooraf contact met ons op te nemen of er bijzonderheden betreffende het biedsysteem bestaan en of wij nog “vrij” zijn met de woning. Een bieder kan niet afdwingen dat hij in onderhandeling is. Men is pas in onderhandeling als de verkoper een tegenvoorstel doet. Men is niet in onderhandeling als de verkopende makelaar aangeeft dat hij het bod met de verkoper zal overleggen. Een onderhandeling hoeft niet tot een verkoop te leiden. Een makelaar mag ondanks onderhandelingen doorgaan met de bezichtigingen bij het pand.

Koopakte:

Indien er tussen partijen overeenstemming is bereikt over de prijs, opleveringsdatum en eventuele andere voorwaarden wordt door ons kantoor een koopakte opgemaakt conform het model van de Nederlandse Vereniging van Makelaars (NVM). Behoudens nadere afspraken gelden de standaardregels, zoals deze voorkomen in de modelkoopakte die is opgesteld door de NVM, de consumentenbond en de Vereniging Eigen Huis. Evenveel door de koper te maken voorbehouden (zoals het verkrijgen van een hypotheek, Nationale Hypotheek Garantie en dergelijke), worden alleen vermeld als deze in de onderhandeling zijn afgesproken. Voor zover er in deze brochure aanvullende clausules zijn vermeld, worden deze indien van toepassing opgenomen in de koopakte. Indien van toepassing wordt de ouderdomsclausule in de koopovereenkomst opgenomen.

Waarborgsom/bankgarantie:

Tot zekerheid voor de nakoming van de verplichtingen van de kopende partij wordt door de kopende partij (meestal) binnen 6 weken na een mondelinge totstandkoming van de overeenkomst een waarborgsom in handen van de notaris gestort ter grootte van 10% van de koopsom. In plaats van deze waarborgsom volstaat een bankgarantie ook, mits deze aan de voorwaarden voldoet. Indien er een bankgarantie wordt afgegeven dient dit te geschieden door een in Nederland gevestigde bankinstelling.

Mocht u op dit moment eigenaar zijn van een woning dan geven wij u graag een indicatie van de te verwachten opbrengst en een inzicht in de verkoopmogelijkheden. Buiten deze brochure doen wij nog veel meer voor u om een woning te verkopen. Ook hierover informeren wij u graag in een vrijblijvend gesprek.

Indien deze woning toch niet datgene is wat u zoekt, kunnen wij voor u op zoek gaan naar een woning in het NVM-uitwisselingssysteem. Op ons kantoor bespreken wij graag de mogelijkheden met u.

Mochten wij geen reactie van u ontvangen dan zal een van onze medewerkers binnenkort contact met u opnemen om te bespreken of deze woning u past.

Bij een afspraak voor een bezichtiging van een object (woning) worden uw persoonsgegevens soms vastgelegd in onze administratie. Deze gegevens kunnen worden gebruikt voor reclamedoelinden. Wanneer u hier geen prijs op stelt kunt u contact met ons opnemen. Ons mailadres is: info@vrielinkmakelaars.nl.



John Vrielink
NVM makelaar



Daniëlle Leerkes
NVM makelaar




Anneli Hulleger
Makelaar in opleiding



Erica Assenberg
Aankoop coördinator



Jan Grootentraast
Bordenman

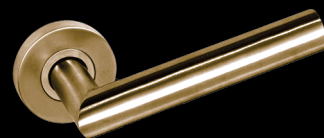

VRIELINK MAKELAARS

Welle 10, 7411 CA Deventer

T. (0570) 59 10 07

E. info@vrielinkmakelaars.nl

www.vrielinkmakelaars.nl

