

UITZONDERLIJK WONEN



Stad

Dorp

Monumentenhuys

Buiten wonen

Schiermonnikoog



VERVER
JET WINTERS
MAKELAARS

**Marsdijk 5
Assen**





Verver Jet Winters Makelaars presenteert:

VRIJSTAANDE WOONBOERDERIJ!

Ongekende klasse en grandeur!

Zelden verkopen wij een woonboerderij waar zo zorgvuldig en met precisie is verbouwd. Door de jaren heen is hier een woonboerderij gerealiseerd die zijn gelijke niet kent. De parkachtige setting garandeert u volledige privacy. Volstrekt uniek is het wonderschone binnenzwembad met daarbij de wellness. Het uiterst royale gastenverblijf maakt dit deel van de woonboerderij tot een genot om in te verblijven. Eveneens bevindt zich in dit gedeelte van de woonboerderij de technische ruimte en een prachtig kantoor. Dit kantoor kijkt weids uit over de eigen tuin. Deze zijde van de woonboerderij heeft een inpandige garage en kelderruimte.

Het monumentale deel van deze volstrekt unieke woonboerderij wordt met het zojuist beschreven gedeelte verbonden door een heerlijke woonkeuken. Deze woonkeuken is een plaatje! Diverse luxe inbouwapparatuur, hoge stijlvolle plafonds, openslaande deuren naar de intieme patio en ook naar de tuin, stijlvolle verlichting en fijne lichtinval karakteriseren de woonkeuken. Via de woonkeuken bereikt u de sfeervolle woonafdeling. Intieme ruimtes zoals de living en de eetkamer worden afgewisseld met bijzondere en uitzonderlijke vertrekken zoals de eigen royale bioscoop en de sfeervolle slaapkamers op de verdieping.



Bijzonderheden:

- Unieke, deels monumentale woonboerderij;
- Volstrekte privacy op eigen terrein;
- Schitterende en onder architectuur gebouwde garage/bijgebouw voor auto's, motoren of anderszins;
- Complete en luxe inpandige wellness met royaal binnenzwembad;
- Uitermate charmant;
- Royaal maar nergens te groot;
- Parkachtige, landschappelijk ingerichte tuin;
- In enkele minuten in het gezellige centrum van Assen;
- Groningen snel en eenvoudig bereikbaar met auto, bus en trein;
- 116 zonnepanelen op het bijgebouw;
- Warmte/koude luchtinstallatie Mitsubishi 2009, vloerverwarming en radiatoren, Remeha Quinta Ace (2024), Wamtepompboiler Atlanta (2024), Houthaard, houtkachel en gashaard (kachel).





KENMERKEN

Gebruiksopp. bijgebouw: 1223 m²
Inhoud bijgebouw: 6355 m³

Bouwjaar: 1870
Woonopp. woonhuis 977 m²
Perceeloppervlakte: 24629 m²
Inhoud woonhuis: 6355 m³

De begane grond heeft een volledige woonplattegrond. Er is een charmante en gezellige slaapkamer met grote luxe eigen badkamer, walk in closet en naastgelegen study-/kinderkamer. De etage herbergt meerdere speelse slaapvertrekken en eigen sanitaire voorzieningen zoals badkamer en toilet. De reeds genoemde bioscoop is een plezier om tot in de late uurtjes in te vertoeven.

Niet alleen de woonboerderij en de parkachtige tuin zijn uniek, dit is eveneens te vermelden over de bijgebouwen! Direct bij binnenkomst door de elektrisch bediende statige poort valt uw oog op een stijlvolle en passende in het landschap gebouwde garage/loods. Dit fraai vormgegeven gebouw is het ultieme verblijf voor uw auto-, motor- of wellicht kunstcollectie. Hier kunt u op prachtige wijze genieten van uw verzameling. Deze ruimte kan eenvoudig 50 auto's bergen! Er bevindt zich in dit gebouw eveneens een grote droge zolder, ruimte voor wijnopslag en een eigen verblijf met keuken en toiletruimte voor mensen die u helpen het geheel te onderhouden. Aan de voorzijde van dit gebouw is er ruimte voor dagelijkse autostalling en bergruimte voor tuinapparatuur en fietsen.

De landschappelijk aangelegde tuin is een omlijsting van het geheel. Vijvers, bosschages, fruitbomen, mooi aangelegde borders en gazon wisselen elkaar af op organische wijze. Het voelt uiterst plezierig om lekker te wandelen en te ontspannen op deze fijne woonplek.

Ofschoon volledige privacy is gegarandeerd op deze locatie, bent u toch niet verstoken van de wereld. In enkele minuten fietst u naar het gezellige centrum van Assen. Ook de A28 bevindt zich op enkele autominuten. Groningen is snel en eenvoudig met de trein, bus en auto te bereiken.

Daar een opsomming van alles dat deze fantastische woonboerderij biedt toch te beperkt zal blijven raden wij u van harte aan om deze unieke wijze van wonen te komen ervaren.





WOONKEUKEN













ZWEMBAD



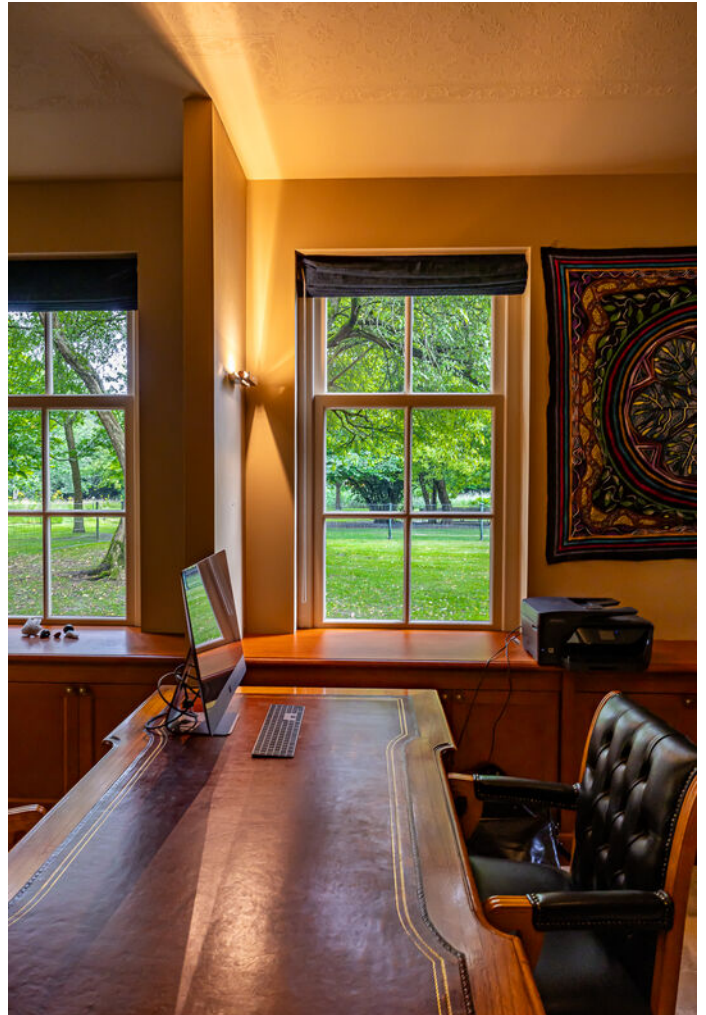





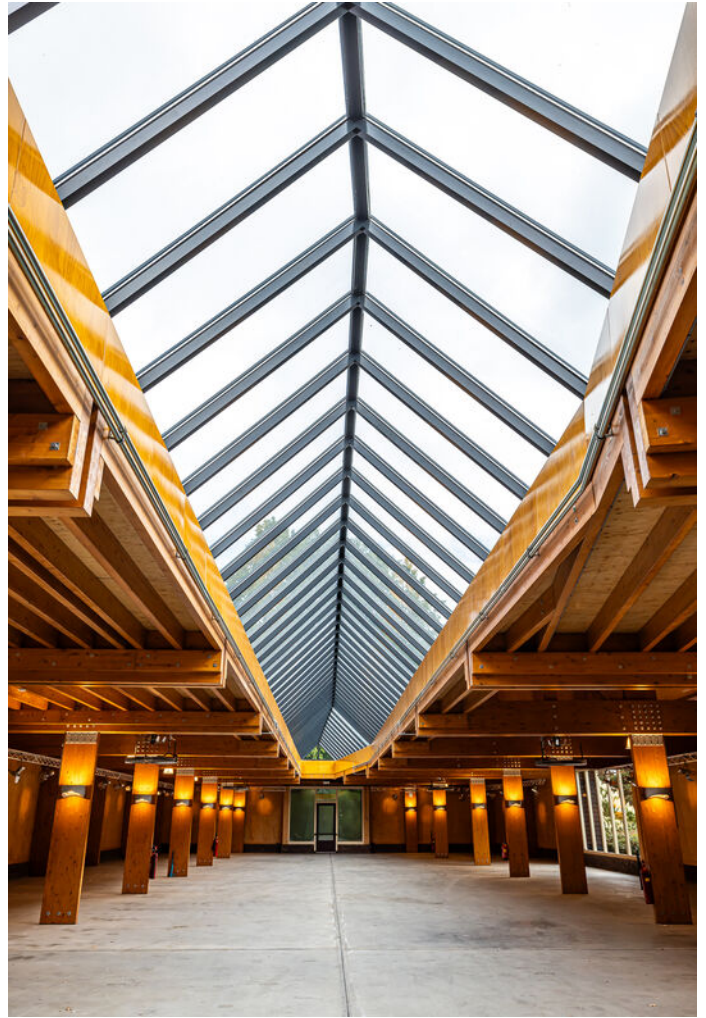

PLATTEGROND



PLATTEGROND

Eerste verdieping



PLATTEGROND

Tweede verdieping




PLATTEGROND

Kelder




PLATTEGROND

Bijgebouw

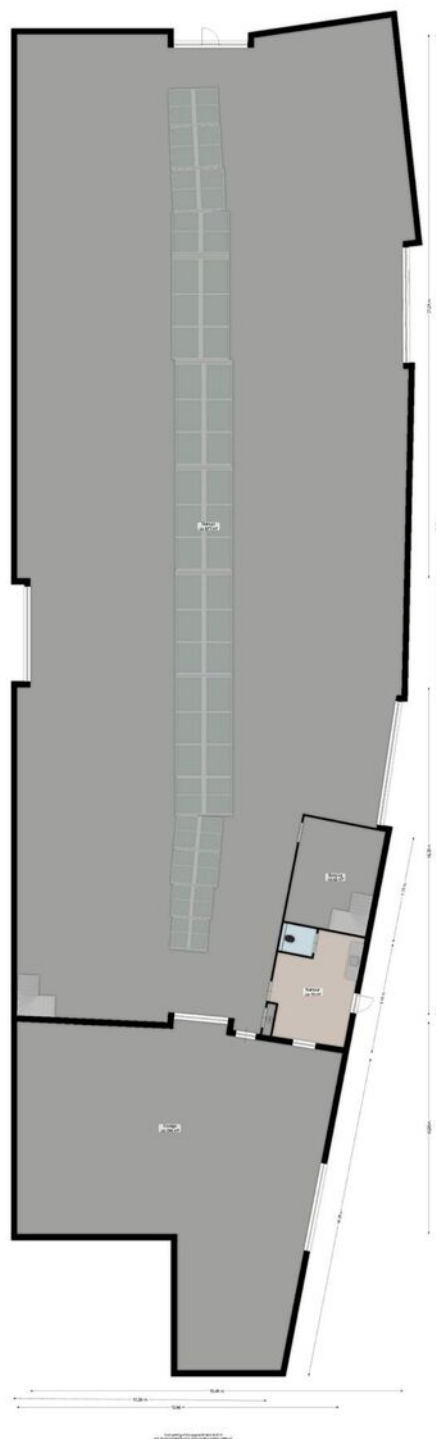

PLATTEGROND

Bijgebouw verdieping

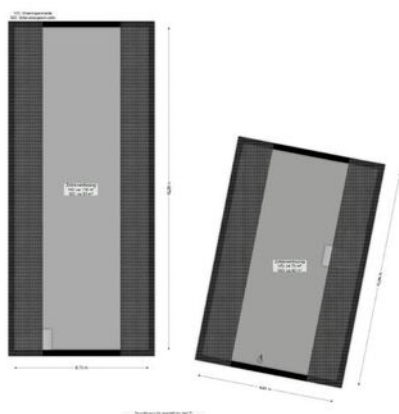

PLATTEGROND


Schuur



LOCATIE

Marsdijk 5


9403 TT Assen

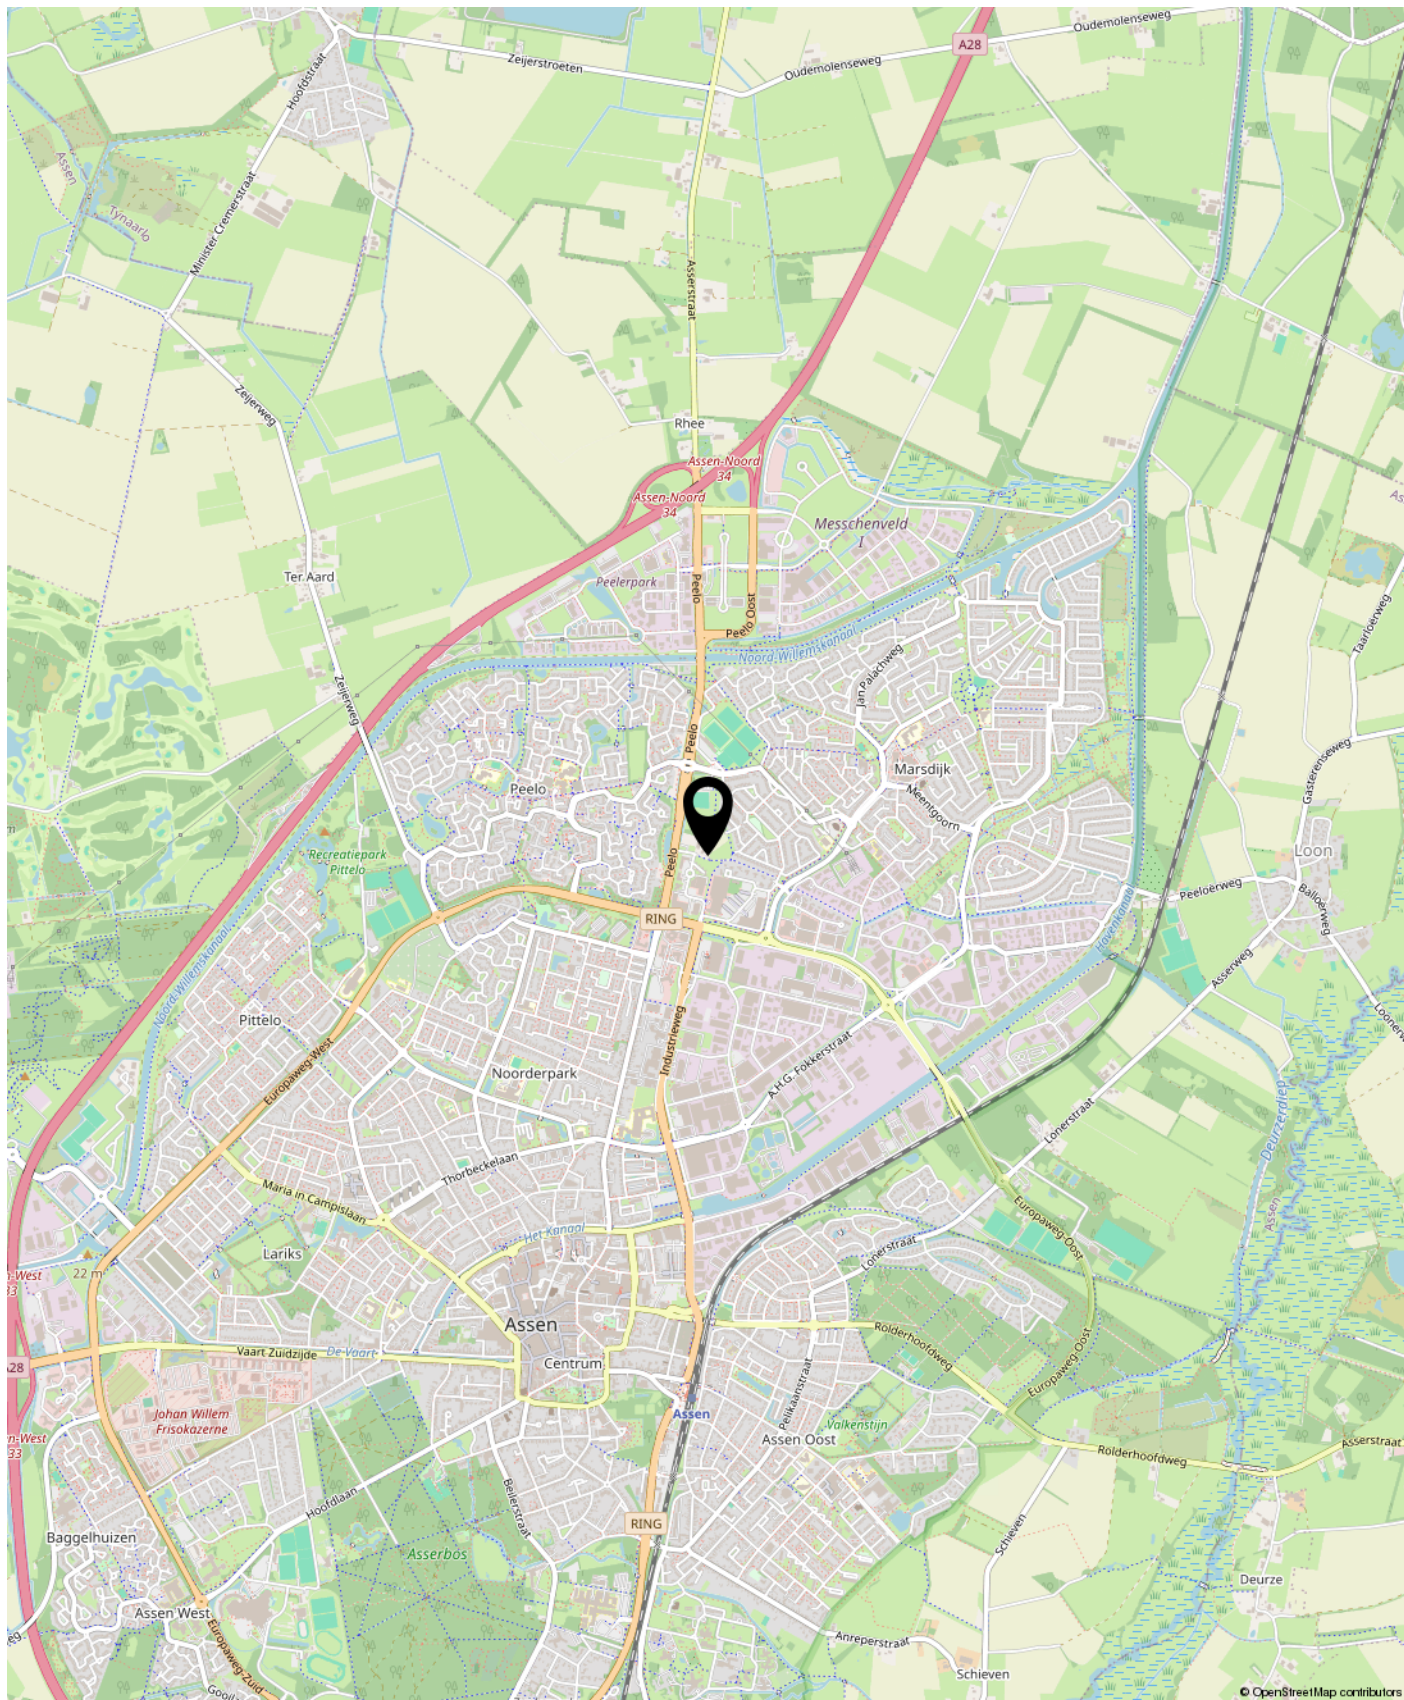

KADASTRALE KAART

Kadastrale kaart

Uw referentie: ctd

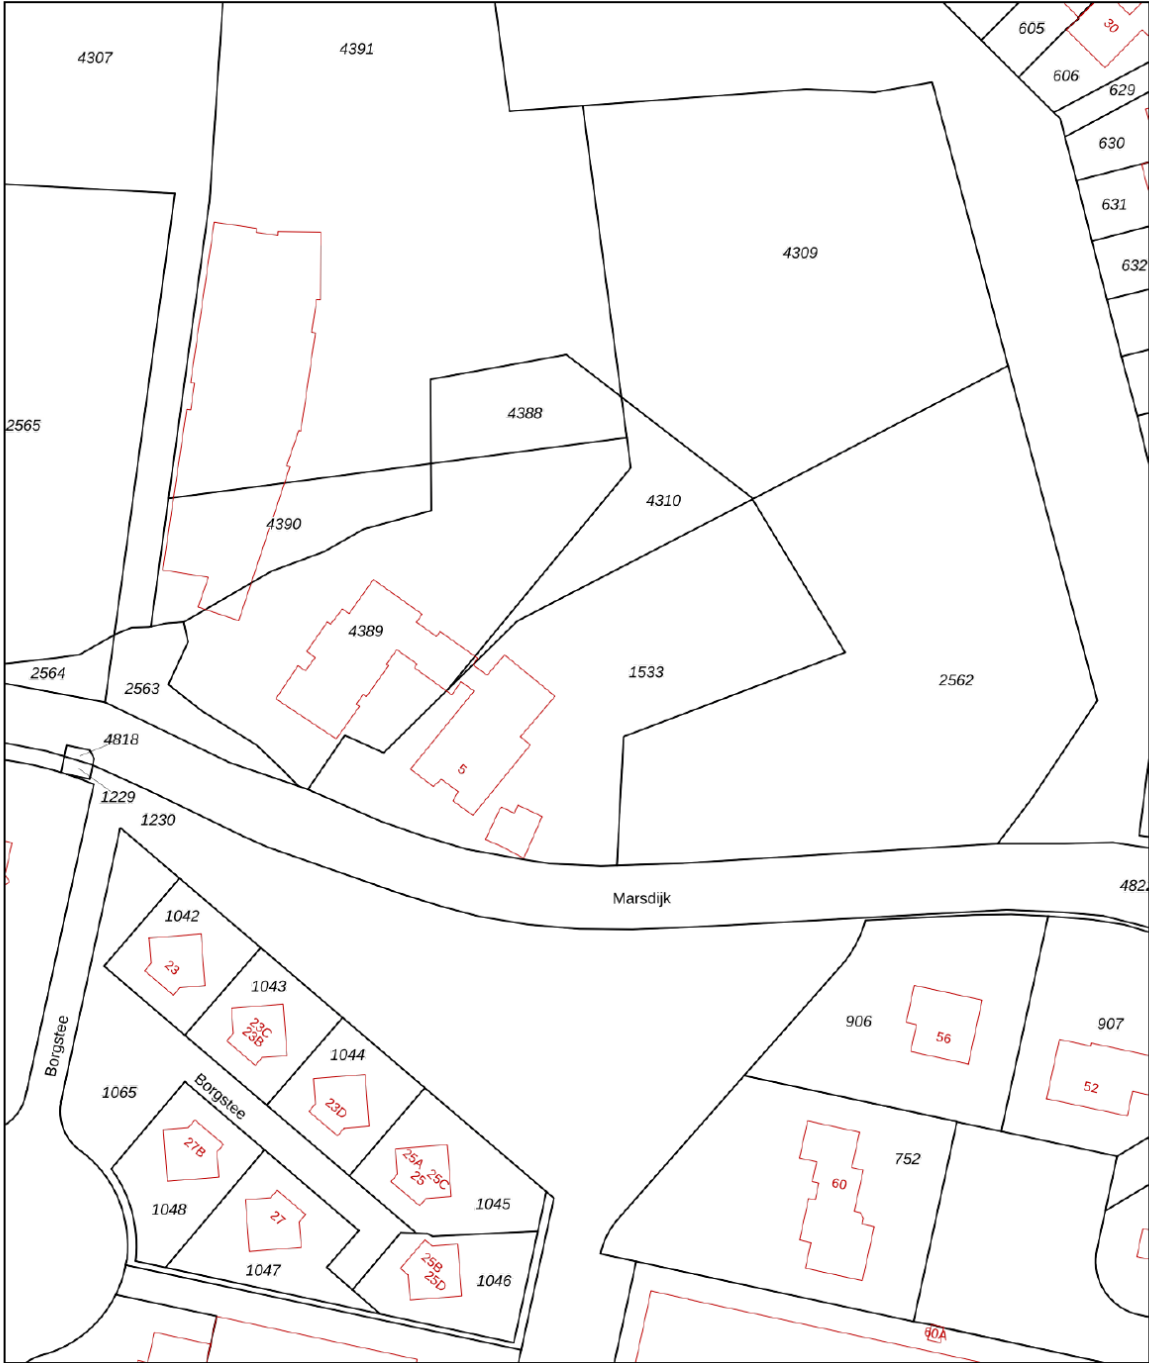

12345
25

Deze kaart is noordgericht

Perceelnummer

Huisnummer

Vastgestelde kadastrale grens

Voorlopige kadastrale grens

Administratieve kadastrale grens

Bebouwing

Schaal 1: 1000

Kadastrale gemeente Assen

Sectie Z

Perceel 1533

kadaster

Aan dit uittreksel kunnen geen betrouwbare maten worden ontleend.
De Dienst voor het kadaster en de openbare registers behoudt zich de intellectuele eigendomsrechten voor, waaronder het auteursrecht en het databankenrecht.

Voor een eensluitend uittreksel, geleverd op 21 juni 2024
De bewaarder van het kadaster en de openbare registers



ASSEN

Assen is volop in ontwikkeling. Vanwege de centrale locatie in het Noorden en het samenwerkingsverband 'regio Groningen-Assen' maakt de stad en gemeente een gestage groei door. Hiermee groeit ook de kwaliteit en verscheidenheid in woningaanbod.

Verschillende delen van Assen, met name rondom het centrum, zijn een beschermd stadsgezicht. De hoofdmoot van het winkelaanbod in Assen bevindt zich in de historische binnenstad.

Assen ligt in een esdorpenlandschap. Het is goed te bereiken vanwege de ligging aan de A28 tussen Groningen en Zwolle.

HOE WERKT HET KOPEN VAN EEN HUIS?

Een huis kopen doet u niet elke dag. Wij gaan er dan ook van uit dat u, vóórdat u een bod uitbrengt, onderzoek hebt verricht naar alle aspecten die in het algemeen en in het bijzonder voor u van belang zijn bij het nemen van een aankoopbeslissing. Daartoe hoort het bestuderen van deze informatie, het inwinnen van informatie bij de gemeente, onderzoek naar erfdienstbaarheden en onderzoek naar uw financiële mogelijkheden.

Bezichtiging

Wees ervan verzekerd dat alle, voor u van belang zijnde zaken ter sprake komen. Schroom niet om ons om tekst en uitleg te vragen over de woning en de te volgen procedure. Belangrijk voor u is dat u aan een bezichtiging geen rechten kunt ontlenen. Dat wil zeggen dat wij vrij zijn om ook met ander kandidaten afspraken voor een bezichtiging te maken.

Een bod

Bij het uitbrengen van een bod is niet alleen het bedrag van belang maar dient u zich ook duidelijk uit te spreken over onder andere de navolgende zaken:

- De datum van aanvaarding en levering;
- Eventuele overname van roerende zaken;
- Eventuele ontbindende voorwaarden.

Lijst van (on)roerende zaken

Bij aankoop wordt de staat van de oplevering in de regel vastgesteld middels een lijst van (on)roerende zaken welke is opgenomen in de brochure en bij aankoop aan de koopakte zal worden gehecht. Deze lijst is onder het voorbehoud van tussentijdse wijzigingen.

Ontbindende voorwaarden

Mocht u een ontbindende voorwaarde wensen voor de verkrijging van een financiering en/of Nationale Hypotheekgarantie, dan dient u dat expliciet te vermelden. Ontbindende voorwaarden worden alleen in de koopakte opgenomen indien zij in de onderhandelingen zijn meegenomen.

Onderzoeksplicht koper

Een koper koopt de onroerende zaak in de staat waarin het zich ten tijde van het aangaan van de koopovereenkomst bevindt. In het algemeen staat de verkoper niet in voor de afwezigheid van (verborgen) gebreken. Een koper wordt desgewenst in de gelegenheid gesteld om voorafgaande aan de aankoop het nodige onderzoek te doen. Ten aanzien van de feitelijke gebreken wordt er in de praktijk van uit gegaan dat, dóór of namens de koper zelf, is nagegaan of de zaak aan de door hem gestelde eisen voldoet.

Meldingsplicht verkoper

In, aan of om de woning kunnen afwijkende afspraken of bijzonderheden van toepassing zijn die voor u van belang kunnen zijn bij het uitbrengen van een bod. Hierbij valt onder andere te denken aan huur-, lease- of onderhoudscontracten. De verkoper is wettelijk verplicht om u hiervan op de hoogte te stellen en doet dat middels de vragenlijst voor de verkoop. Deze is opgenomen in de brochure en zal bij aankoop aan de koopakte worden gehecht.

Koopakte

Tenzij anders vermeld zal de koopakte worden opgesteld door de verkopend makelaar van de woning, conform het meest recente model koopakte, opgesteld door de Nederlandse Vereniging van Makelaars in onroerende goederen (NVM), de Consumentenbond en Vereniging Eigen Huis.

Erfdienstbaarheden

De in het kadaster ingeschreven rechten en plichten zijn van toepassing. Een kopie van het laatste eigendomsbewijs ligt bij de makelaar ter inzage. Deze kopie zal bij de aankoop aan de koopakte worden gehecht. In de notariële akte van levering worden bepalingen opgenomen waardoor de huidige toestand gehandhaafd blijft.

Waarborgsom

Tot zekerheid in de nakoming van de verplichtingen van de koper wordt doorgaans standaard in de koopakte een artikel opgenomen waarbij de koper zich verplicht binnen een afgesproken periode een waarborgsom te storten op een bankrekening van de notaris of een bankgarantie af te geven aan de notaris. Deze waarborgsom cq. bankgarantie bedraagt 10% van de koopsom en wordt bij de overdracht verrekend.

Asbestclausule

Asbest is in het verleden veel toegepast in de bouw vanwege de goede eigenschappen die het materiaal bezit. Sinds 1 juli 1993 is de verkoop van asbesthoudende materialen in Nederland verboden. Woningen die voor die datum gebouwd zijn kunnen nog asbesthoudende materialen bevatten. In de koopakte zal een clausule worden opgenomen waarin de koper verklaart bekend te zijn met de eventuele aanwezigheid van asbesthoudende materialen en bekend te zijn met de regelgeving omtrent eventuele wijzigingen en afvoer daarvan.

Energielabel

Verkoper beschikt bij de verkoop standaard over een energielabel behoudens als het een Monument betreft, daarbij is het energielabel niet verplicht.

verkoop is de verkoper verplicht aan de koper te laten zien, welk energielabel de woning heeft.

3 dagen bedenktijd

Na het tekenen van het koopcontract heeft u nog 3 dagen bedenktijd. De bedenktijd gaat in op de dag nadat u een afschrift van het door beide partijen getekende koopcontract heeft ontvangen. Tijdens de bedenktijd kunt u als koper alsnog afzien van de koop. U hoeft daarvoor geen reden op te geven. Ook hoeft u geen vergoeding te betalen aan de verkoper. De bedenktijd kan langer zijn als 2 of 3 dagen op een zaterdag, zondag of feestdag vallen. Eindigt de bedenktijd op een zaterdag, zondag of feestdag? Dan duurt de bedenktijd tot de eerstvolgende werkdag.

Bedenktijd andere soorten woningen

Bij de koop van een vakantiehuis heeft u ook een schriftelijk koopcontract nodig. Ook hiervoor geldt de bedenktijd van 3 dagen. Maar de eisen gelden niet voor de koop van bijvoorbeeld onbebouwde grond, woonboten en woonwagens. De eisen gelden ook niet voor huurkoop en koop op een openbare veiling waarbij een notaris aanwezig is.

Informatiebrochures

Deze documentatie is met grote zorg samengesteld. Voor de juistheid van de verstrekte informatie zijn wij echter in grote mate afhankelijk van derden. Wij, noch de verkoper, aanvaarden dienaangaande enige aansprakelijkheid.

Vrijblijvend

Een bezichtiging is vrijblijvend. Realiseert u zich echter wel dat een verkoper zijn huis aan u openstelt. Verkoper stelt het zeer op prijs dat u bij geen interesse hen hiervan op de hoogte stelt middels een telefoontje naar ons kantoor.

Wanneer ben ik in onderhandeling?

U kunt niet afdwingen dat u in onderhandeling bent. U bent pas in onderhandeling als de verkoper reageert op uw bod (dus een tegenbod doet) of als de verkopend makelaar uitdrukkelijk aangeeft dat u met hem in onderhandeling bent. U bent niet in onderhandeling als de makelaar aangeeft uw bod te zullen overleggen met de verkopers.

Gaan bezichtigingen door bij lopende biedingen?

Een bieding hoeft niet tot verkoop te leiden en de eerste bidder is niet altijd de beste. Het komt dus voor dat bezichtigingen gewoon doorgaan. Normaal gesproken meldt de verkopend makelaar dat hij "onder bod" is. Over de hoogte van dat bod zullen geen mededelingen worden gedaan. Het is mogelijk om als tweede een bieding te doen.

De makelaar kan u informeren over de te volgen procedure.

Is de koop rond als ik de vraagprijs bied?

De vraagprijs is een uitnodiging tot het doen van een bod. Als u de vraagprijs biedt, doet u een bod. De verkoper kan dan besluiten of hij uw bod aanvaardt of dat hij zijn makelaar vraagt toch een tegenbod te doen. Het is zelfs toegestaan om tijdens een onderhandeling de vraagprijs te verhogen of het systeem van verkoop te veranderen.

Wat is een optie?

Juridisch gezien heeft het begrip "optie" een andere betekenis dan die bij de verkoop van woningen. De betekenis van dit woord betekent in dit geval een toezegging van de verkopend makelaar aan de potentiële koper. Zo'n toezegging kan bijvoorbeeld inhouden dat de belangstellende tijd krijgt om na te denken over een aankoopbesluit. Tijdens die periode mogen er geen onderhandelingen worden opgestart met een derde. De verkoper beslist zelf of er een optie zal worden verleend.

Ben ik de eerste?

Ook al bent u de eerste beller, de eerste die de woning bezichtigt of de eerste die een bod uitbrengt, de verkopend makelaar besluit samen met de verkoper over de te volgen verkoopprocedure. Het is verstandig om bij serieuze belangstelling de verkopend makelaar te vragen naar uw positie. Dit kan achteraf veel teleurstelling voorkomen.

Wat is 'kosten koper'?

Onder "kosten koper" wordt verstaan de kosten die de overheid hangt aan de overdracht van een woning. Hieronder vallen de overdrachtsbelasting (2%), de kosten van de notaris en de kosten van de kadastrale inschrijving. De kosten van een eventuele aankopende makelaar vallen hier niet onder.

Financiering al geregeld?

Bij een passende woning hoort een passende hypotheek. Het financieren van uw huis vraagt om maatwerk. Verver Jet Winters Makelaars heeft een netwerk van banken, hypotheekadviseurs en accountants met wie wij uitstekende contacten onderhouden. Afhankelijk van uw situatie kunnen we u doorverwijzen naar de voor u geschikte adviseur. Zo helpen we u op weg naar een deskundig, passend én onafhankelijk financieel advies.

Aan de informatie in deze brochure kunnen geen rechten worden ontleend. Onze privacyverklaring vindt u op onze website www.ververjetwinters.nl.



VERKOOP



AANKOOP



CONSULTANCY



TAXATIES

LIEVER DE UITZONDERING DAN DE REGEL

Onze regio is rijk aan uitzonderlijk vastgoed. Wij vinden het een voorrecht om prachtige panden voor onze relaties te mogen verkopen en aankopen. Dat vraagt uiteraard om ervaring, gedegen marktkennis en een relevant netwerk.

Maar wat bij ons de boventoon voert is passie! Passie voor ons vak en passie voor uw huis. Wanneer we zien dat we uw - en onze - stoutse verwachtingen hebben overtroffen, zijn we echt tevreden.

Ons hechte team bestaat uit persoonlijke dienstverleners met oog voor detail. Onze makelaars zijn allemaal lid van de Nederlandse Vereniging van Makelaars en Vastgoeddeskundigen (NVM). Een hecht en deskundig team. Een team dat met plezier samenwerkt: een uitzonderlijk team!

UITZONDERLIJK WONEN



Welkom bij Verver Jet Winters Makelaars. Hét makelaarskantoor voor Groningen en Drenthe, gespecialiseerd in huizen in het hogere segment: van monumentale herenhuizen en villa's,

fraai verbouwde woonboerderijen en landgoederen, tot moderne landhuizen, karaktervolle stadswoningen en exclusieve appartementen.



VERVER
JET WINTERS
MAKELAARS

RIJKSSTRAATWEG 26A
9752 AE HAREN
TELEFOON: 050 - 534 05 15
WWW.VERVERJETWINTERS.NL
INFO@VERVERJETWINTERS.NL

