

BURG. VAN NISPENSTRAAT 5 WINTERSWIJK



Vrijblijvende aanbieding

Hoewel deze objectinformatie met de grootst mogelijke zorg is samengesteld, blijft de mogelijkheid bestaan dat er fouten en/of onvolledigheden in de omschrijving en/of (bouw)tekeningen voorkomen. Noch ons kantoor noch de verkoper aanvaardt in dit geval enige aansprakelijkheid.

Deze woningbrochure wordt u aangeboden door:

Houvast Makelaars Winterswijk
Tel.: 0543-534222
Email: winterswijk@houvastmakelaars.nl



vastgoedcert
gecertificeerd

BURG. VAN NISPENSTRAAT 5 WINTERSWIJK

STIJLVOL VRIJSTAAND JAREN 30 WOONHUIS MET EXTRA WOONGEDEELTE/PRAKTIJK-RUIMTE MET EIGEN ZIJ-INGANG, VRIJSTAANDE HOUTEN GARAGE/BERGING, HOUTEN TUINHUIS, PARKEERPLAATSEN OP OPRIT EN ROYALE TUIN OP ZUIDEN.

Gelegen in gewilde rustige woonstraat in groene omgeving

Indeling begane grond hoofdbouw:

Entree met trap-opgang, ruime woonkamer met erker en doorloopdeel, kelder, achterkamer, eetkeuken, achter-portaal met toilet en badkamer

Aanbouw-gedeelte:

Zij-entree, slaapkamer/kantoor.

Eerste verdieping:

Overloop met kast en 3 slaapkamers met veel kastruimte

Tweede verdieping:

Via vaste trap bereikbaar met mogelijkheid extra slaapkamer

-degelijk en stijlvol gebouwd in 1938 met planken beschot en "tuile du nord" dakpannen;

-bereikbaar op loopafstand, Chr. en openbare basisscholen, supermarkt, bakker en snackbar.

-aankbouw met mogelijkheid voor tweede woongedeelte, praktijk of kantoor aan huis

-centraal verwarmd; ketel 2010

-deel thermopane beglazing;


-veel vrijheid in ruime tuin op zuiden

Vraagprijs: € 525.000,-- k.k.







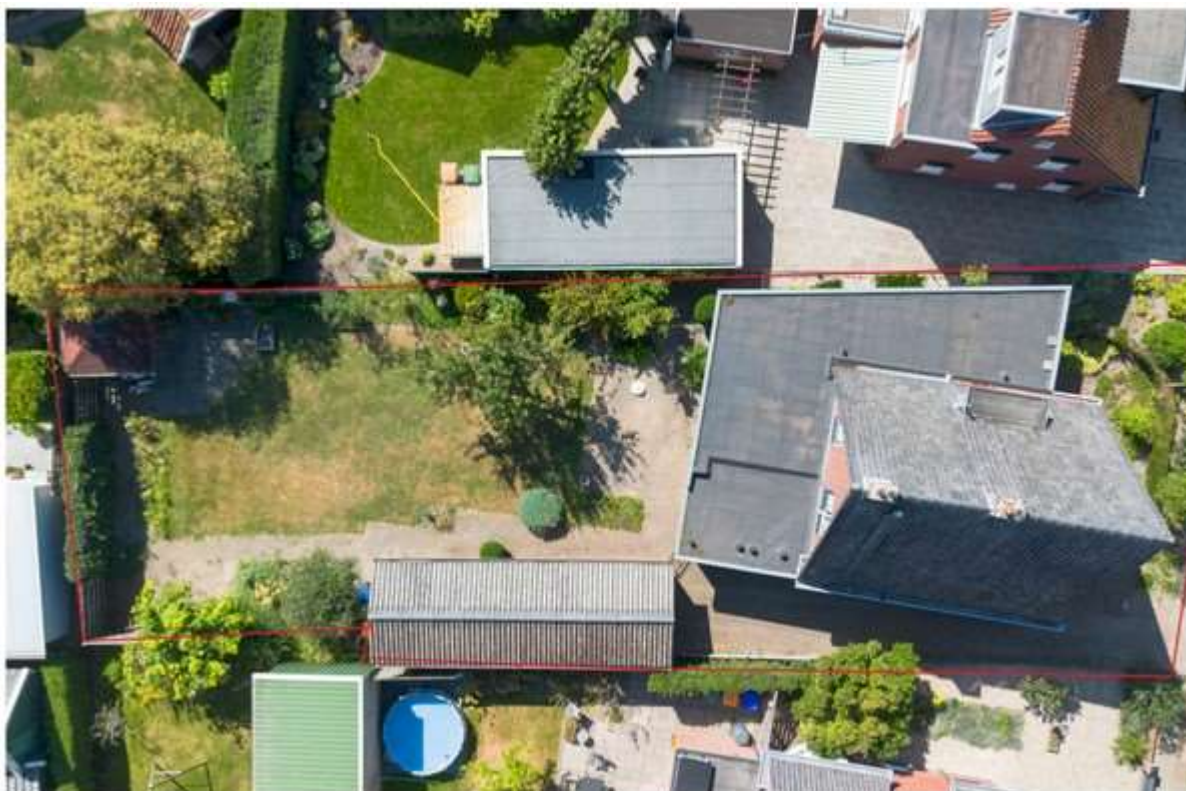

































Aan de plattegronden kunnen geen rechten worden ontleend
© Zibber www.zibber.nl



Aan de plattegronden kunnen geen rechten worden ontleend
© Zibber www.zibber.nl

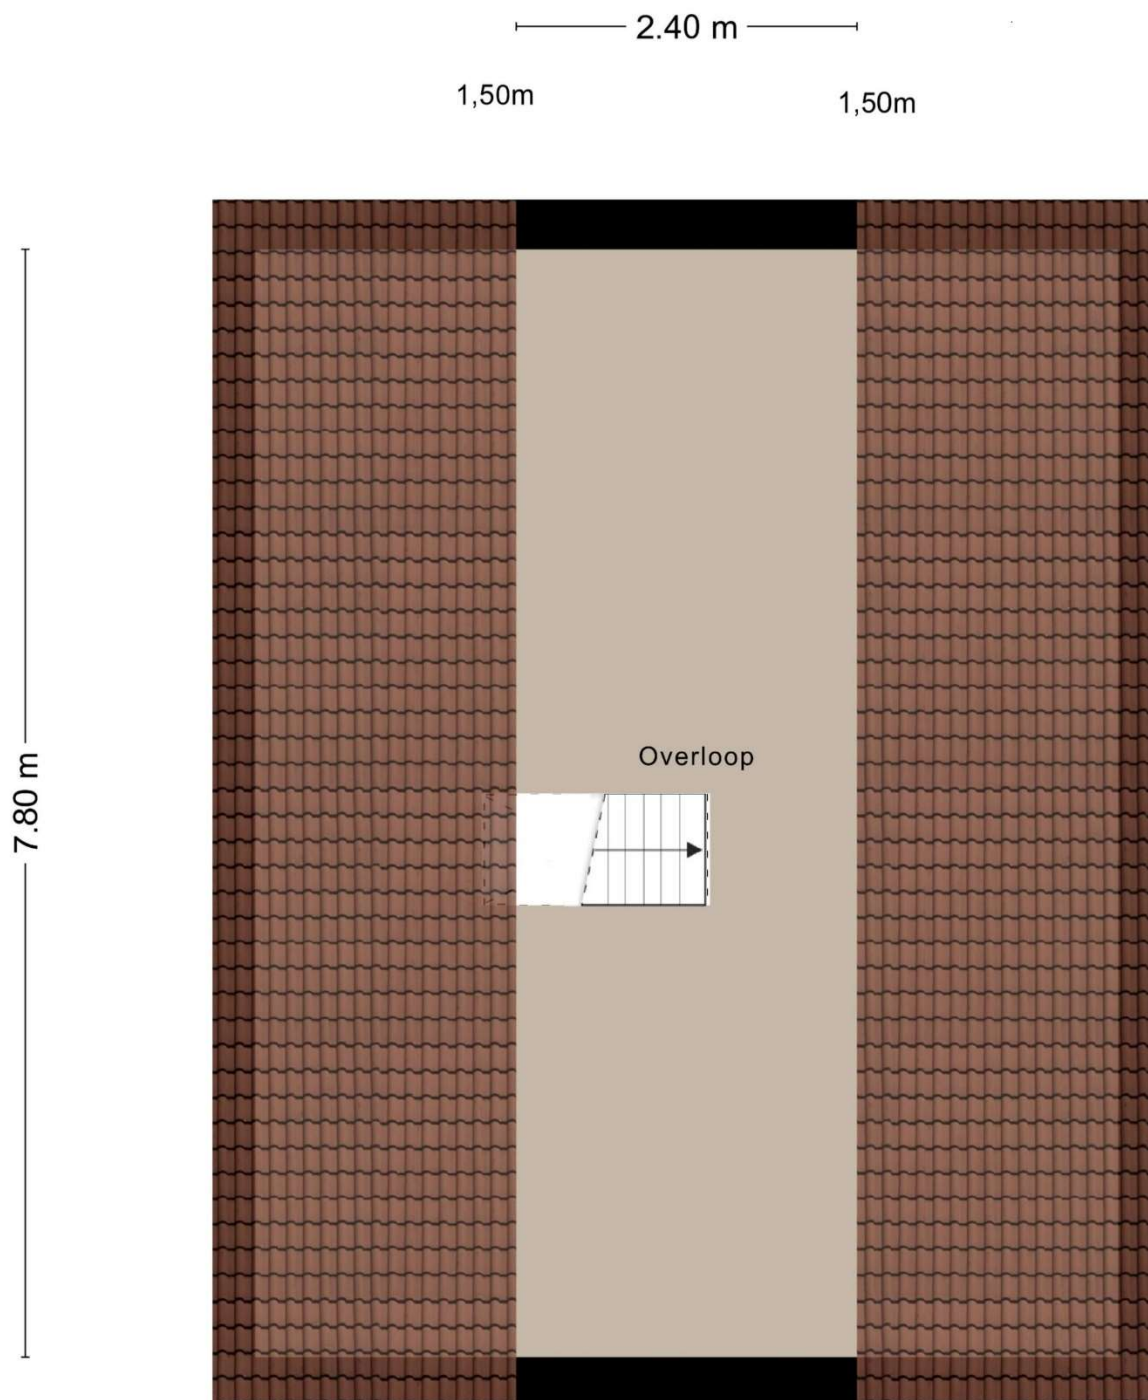

Aan de plattegronden kunnen geen rechten worden ontleend
© Zibber www.zibber.nl

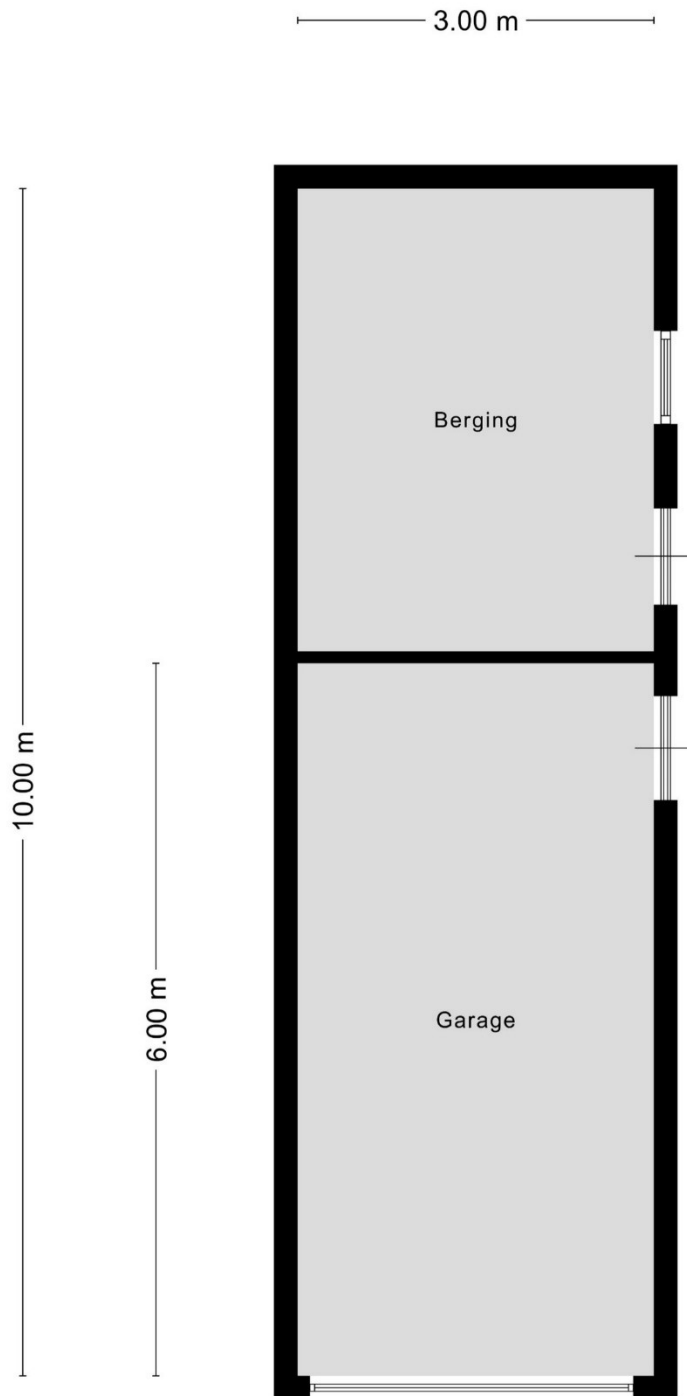

Aan de plattegronden kunnen geen rechten worden ontleend
© Zibber www.zibber.nl

Lijst van zaken

Persoonlijke gegevens

Adres te verkopen woning:

Burgemeester van Nispenstraat 5, 7103 WH
Winterswijk

Datum:

25-02-2025

Voor de onderstaande zaken -ongeacht of ze roerend dan wel onroerend zijn- geldt dat ze soms wel en soms niet in de woning achterblijven. De lijst is bedoeld om duidelijkheid te scheppen om discussies achteraf te voorkomen.

	Blijft achter	Gaat mee	Kan worden overgenomen	N.v.t.
Woning				
<i>Interieur</i>				
Verlichting, te weten:				
– Inbouwspots/dimmers	☒	☐	☐	☐
– Opbouwspots/armaturen/lampen/dimmers	☐	☒	☐	☐
– Losse (hang)lampen	☐	☒	☐	☐
–	☐	☐	☐	☒
–	☐	☐	☐	☒
(Losse) kasten, legplanken, te weten:				
–	☐	☐	☐	☒
–	☐	☐	☐	☒
Raamdecoratie/zonwering binnen, te weten:				
– Gordijnrails	☒	☐	☐	☐
– Gordijnen	☒	☐	☐	☐
– Overgordijnen	☒	☐	☐	☐
– Vitrages	☒	☐	☐	☐
– Rolgordijnen	☐	☐	☐	☒
– Lamellen	☐	☐	☐	☒
– Jaloezieën	☐	☐	☐	☒
– (Losse) horren/rolhorren	☐	☐	☐	☒
–	☐	☐	☐	☒
–	☐	☐	☐	☒
Vloerdecoratie, te weten:				
– Vloerbedekking	☒	☐	☐	☐
– Parketvloer	☐	☐	☐	☒
– Houten vloer(delen)	☐	☐	☐	☒
– Laminaat	☒	☐	☐	☐
– Plavuizen	☒	☐	☐	☐
–	☐	☐	☐	☒
–	☐	☐	☐	☒
(Voorzet) openhaard met toebehoren	☒	☐	☐	☐
Allesbrander	☐	☐	☐	☒

Houtkachel	☐	☐	☐	☒
(Gas)kachels	☐	☐	☐	☒
Designradiator(en)	☐	☐	☐	☒
Radiatorafwerking	☐	☐	☐	☒
Overige, te weten:				
– Spiegelwanden	☐	☐	☐	☒
– Schilderij ophangstels	☐	☐	☐	☒
–	☐	☐	☐	☒
–	☐	☐	☐	☒
–	☐	☐	☐	☒
–	☐	☐	☐	☒
–	☐	☐	☐	☒
Keuken				
Keukenblok (met bovenkasten)	☒	☐	☐	☐
Keuken (inbouw)apparatuur, te weten:				
– Kookplaat	☒	☐	☐	☐
– (Gas) fornuis	☒	☐	☐	☐
– Afzuigkap	☒	☐	☐	☐
– Magnetron	☒	☐	☐	☐
– Oven	☒	☐	☐	☐
– Combi-oven/combimagnetron	☐	☐	☐	☒
– Koelkast	☒	☐	☐	☐
– Vriezer	☐	☐	☐	☒
– Koel-vriescombinatie	☐	☐	☐	☒
– Vaatwasser	☒	☐	☐	☐
– Quooker	☐	☐	☐	☒
– Koffiezetapparaat	☐	☐	☐	☒
–	☐	☐	☐	☒
–	☐	☐	☐	☒
Keukenaccessoires, te weten:				
–	☐	☐	☐	☒
–	☐	☐	☐	☒
–	☐	☐	☐	☒
–	☐	☐	☐	☒
–	☐	☐	☐	☒
–	☐	☐	☐	☒
–	☐	☐	☐	☒
–	☐	☐	☐	☒
–	☐	☐	☐	☒
Sanitair/sauna				
Toilet met de volgende toebehoren:				
– Toilet	☒	☐	☐	☐
– Toilethouder	☒	☐	☐	☐

– Toiletborstel(houder)	☐	☐	☐	☒
– Fontein	☒	☐	☐	☐
–	☐	☐	☐	☒
–	☐	☐	☐	☒
Badkamer met de volgende toebehoren:				
– Ligbad	☒	☐	☐	☐
– Jacuzzi/whirlpool	☐	☐	☐	☒
– Douche (cabine/scherm)	☒	☐	☐	☐
– Stoomdouche (cabine)	☐	☐	☐	☒
– Wastafel	☒	☐	☐	☐
– Wastafelmeubel	☐	☐	☐	☒
– Planchet	☒	☐	☐	☐
– Toiletkast	☒	☐	☐	☐
– Toilet	☐	☐	☐	☒
– Toilethouder	☐	☐	☐	☒
– Toiletborstel(houder)	☐	☐	☐	☒
–	☐	☐	☐	☒
–	☐	☐	☐	☒
Sauna met toebehoren	☐	☐	☐	☒
	☐	☐	☐	☒
<i>Exterieur/Installaties/Veiligheid/Energiebesparing</i>				
Schotel/antenne	☐	☐	☐	☒
Brievenbus	☐	☐	☐	☒
Kluis	☐	☐	☐	☒
(Voordeur)bel	☐	☐	☐	☒
Alarminstallatie	☐	☐	☐	☒
(Veiligheids)sloten en overige inbraakpreventie	☒	☐	☐	☐
Rookmelders	☒	☐	☐	☐
(Klok)thermostaat	☒	☐	☐	☐
Airconditioning	☐	☐	☐	☒
Warmwatervoorziening, te weten:				
– CV-installatie	☒	☐	☐	☐
– Boiler	☐	☐	☐	☐
– Geiser	☐	☐	☐	☒
–	☐	☐	☐	☒
–	☐	☐	☐	☒
–	☐	☐	☐	☒
Screens	☐	☐	☐	☒
Rolluiken	☐	☐	☐	☒
Zonwering buiten	☐	☐	☐	☒
–	☐	☐	☐	☒
Isolatievoorzieningen (voorzetramen/radiatorfolie etc.), te weten:				
Telefoonaansluiting/internetaansluiting	☐	☐	☐	☒

Veiligheidsschakelaar wasautomaat	☒	☐	☐	☐
Waterslot wasautomaat	☒	☐	☐	☐
Zonnepanelen	☐	☐	☐	☒
Oplaadpunt elektrische auto	☐	☐	☐	☒
	☐	☐	☐	☒
	☐	☐	☐	☒

Tuin

Inrichting

Tuinaanleg/bestrating	☒	☐	☐	☐
Beplanting	☒	☐	☐	☐
	☐	☐	☐	☒

Verlichting/installaties

Buitenverlichting	☒	☐	☐	☐
Tijd- of schemerschakelaar/bewegingsmelder	☒	☐	☐	☐
	☐	☐	☐	☒

Bebouwing

Tuinhuis/buitenberging	☒	☐	☐	☐
Kasten/werkbank in tuinhuis/berging	☒	☐	☐	☐
(Broei)kas	☐	☐	☐	☒
	☐	☐	☐	☒
	☐	☐	☐	☒

Overig

Overige tuin, te weten:				
– (Sier)hek	☐	☐	☐	☒
– Vlaggenmast(houder)	☐	☐	☐	☒
–	☐	☐	☐	☒
–	☐	☐	☐	☒

Overig

Zijn er zaken die geen eigendom zijn van verkoper omdat er sprake is van een leasecontract of huurcontract. Zo ja, neemt verkoper de zaak mee of wordt het betreffende contract overgenomen?


	Ja	Nee	Gaat mee	Moet worden overgenomen
CV	☐	☒	☐	☐
Boiler	☐	☒	☐	☐
Zonnepanelen	☐	☒	☐	☐
-	☐	☒	☐	☐
-	☐	☒	☐	☐
-	☐	☒	☐	☐
-	☐	☒	☐	☐

Bijlage(n) over te nemen contracten:

–

Kadastrale kaart

Uw referentie: ---

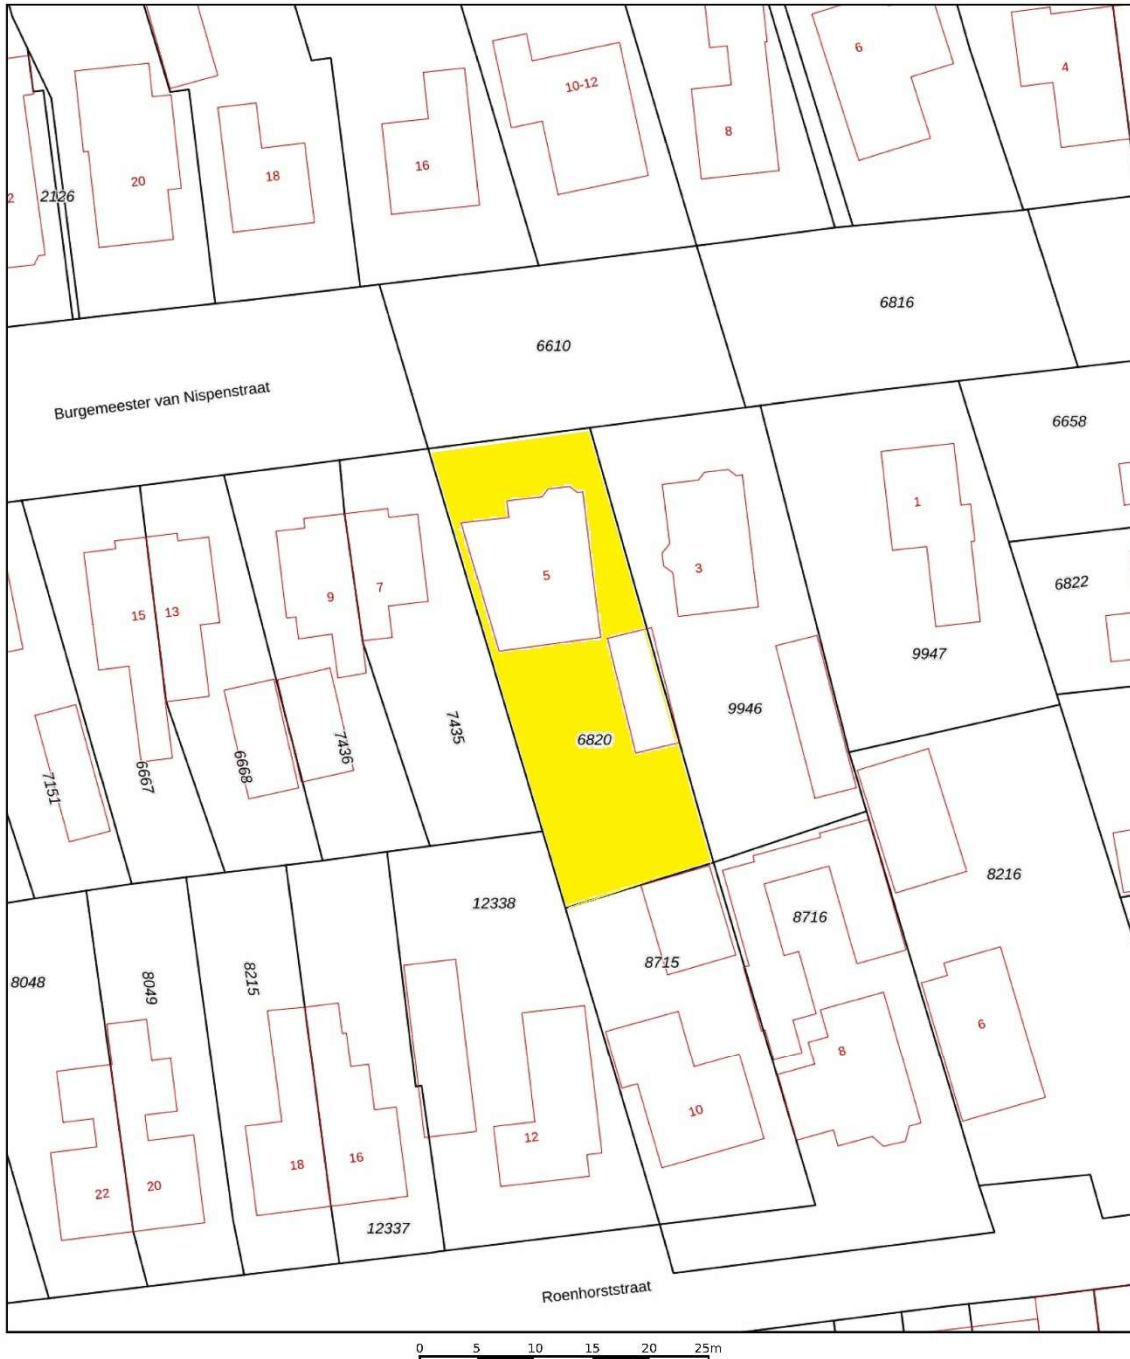

12345	Deze kaart is noordgericht	Schaal 1: 500	kadaster
25	Perceelnummer		
	Huisnummer		
	Vastgestelde kadastrale grens	Kadastrale gemeente Winterswijk	
	Voorlopige kadastrale grens	Sectie I	
	Administratieve kadastrale grens	Perceel 6820	
	Bebouwing		
Voor een eensluitend uittreksel, geleverd op 20 januari 2025 De bewaarder van het kadaster en de openbare registers Aan dit uittreksel kunnen geen betrouwbare maten worden ontleend. De Dienst voor het kadaster en de openbare registers behoudt zich de intellectuele eigendomsrechten voor, waaronder het auteursrecht en het databankenrecht.			

Winterswijk

Ligging

Winterswijk ligt in het meest oostelijke deel van de provincie Gelderland. Driekwart deel van de gemeentegrens is tegelijkertijd staatsgrens met Duitsland. Samen met de negen omringende buurtschappen is Winterswijk een van de mooiste gebieden van Nederland. Het is een van de laatste stukjes Nederland waar je de vogels nog hoort fluiten, waar nog landelijke rust, ruimte en natuurlijke schoonheid bestaan.

Bedrijven en winkels

Het gezellige Winterswijks centrum trekt elke week veel winkelpubliek, voor het grote scala aan winkels dat Winterswijk rijk is en de vele gezellige cafés en restaurants. Op woensdagochtend en op zaterdag is er een warenmarkt. Winterswijk heeft ook een bloeiende industrie, die zorgt voor veel werkgelegenheid. Ook in de dienstverlening en de recreatie zijn veel Winterswijkers werkzaam.

Onderwijs

In Winterswijk en de buurtschappen bevinden zich diverse basisscholen. Naast het openbare onderwijs zijn er ook scholen voor bijzonder basisonderwijs (zowel katholiek als protestants-christelijk en een vrije school) als ook speciaal onderwijs. Winterswijk biedt ook voortgezet onderwijs aan. Gerrit Komrij College verzorgt opleidingen voor het havo, vbo, havo en vwo.

Naast het reguliere onderwijs zijn er tal van educatiemogelijkheden op het gebied van muziek, dans, kunst, cultuur etc.

Ontspanning en recreatie

De recreatieve mogelijkheden zijn legio. Er is onder meer een recreatieplas waar gezwommen, gevaren en gesurft kan worden. Er zijn volop gelegenheden voor bowlen, kegelen, midgetgolf, tennis, padelen, roeien, trimmen, mountain-biken, karten en vissen. Hoewel Winterswijk op de toeristische hitlijsten hoog staat genoteerd is de landelijke rust er bewaard gebleven. Zelfs in het hoogseizoen, wanneer er veel toeristen en recreanten hier ontspanning zoeken, blijft dit deel van de Achterhoek een ideaal oord om op verhaal te komen. Winterswijk heeft vele sportverenigingen die samen zorgen voor een uitgebreide keuze aan sporten. Voor de liefhebbers van fietsen en wandelen ligt in het buitengebied een netwerk van rustieke weggetjes en paadjes, die voeren door één van de mooiste gebieden van Nederland. Zwemmen kan het hele jaar door in het overdekte zwembad en 's zomers in het strandbad.

Winterswijk heeft een prachtige regionale schouwburg met een zeer gevarieerd pakket aan theatervoorstellingen. Voor cabaret, dans, musical, operette etc.

Daarnaast is in Winterswijk een moderne bioscoop en een prima bibliotheek.

Zorg en verzorging

Winterswijk heeft van oudsher een streekfunctie, zodat hier ook Streekziekenhuis Beatrix is gevestigd, evenals meerdere huisartsenpraktijken, verzorgingstehuizen en een regionaal verpleegtehuis.

Verkeer en vervoer

In Winterswijk komt de trein twee keer per uur voor verbindingen naar Arnhem en Zutphen. De regionale buslijnen en plaatselijke taxibedrijven vervolmaken het mobiliteitsaanbod.

Kortom: Winterswijk is een prachtige plaats om te wonen en te werken !!!

Denk als koper van een woning ook aan het volgende:

Onderzoeksplicht

Een brochure is bedoeld om u zo goed mogelijk te informeren over de woning. De informatie die is opgenomen in deze brochure is gebaseerd op van de eigenaar/verkoper verkregen informatie, eigen waarnemingen van de makelaar ter plaatse, het kadaster en de gemeente inzake bestemming. Hiermee proberen wij u zo volledig mogelijk te informeren, maar daarnaast is het ook bedoeld om te voldoen aan de meldingsplicht van de verkoper. Naast het feit dat de verkoper alle informatie over eventuele gebreken moet geven, heeft u hier als koper ook een eigen onderzoek plicht. Wilt u deze woning bouwkundig laten keuren om er zeker van te zijn dat u daadwerkelijk koopt wat u voor ogen heeft, dan is dat altijd toegestaan. Wij adviseren dit te laten uitvoeren voordat u het koop contract ondertekent.

Voorbehoud voor financiering

Als u, na onderhandelingen over de prijs e.d., overeenstemming hebt bereikt met de verkopers wordt er een schriftelijke koopovereenkomst opgemaakt. Tot het moment van ondertekening door de verkoper is deze nog niet juridisch gebonden.

Het is daarbij gebruikelijk om in de koopovereenkomst een voorbehoud voor financiering op te nemen. U krijgt dan als koper een aantal weken de tijd om, met een hypotheekadviseur, een financiering te regelen. Mocht de financiering niet worden verstrekt om deze woning te kopen, dan kunt u door het financieringsvoorbehoud de koop alsnog kosteloos ontbinden middels een kopie van de afwijzing

Bedenktijd

Sinds enkele jaren geldt een wettelijke bedenktijd van drie dagen na het ontvangen van de getekende koopakte. Als koper heeft u binnen deze termijn de mogelijkheid om zonder verklaring van de koop af te zien, voor de verkoper geldt dat niet.

Waarborgsom/Bankgarantie

Het is gebruikelijk dat in een koopovereenkomst een verplichting tot bankgarantie of waarborgsom wordt opgenomen. Dit betreft een bedrag van 10% van de koopsom, om zeker te stellen dat u als koper daadwerkelijk bij de notaris zal verschijnen voor de overdracht van de woning.

Notariskeuze

In de meeste gevallen heeft u als koper de mogelijkheid om de notaris te kiezen. Als dit anders is, zal de makelaar u daarover informeren.

Mocht u naar aanleiding van het bovenstaande nog vragen hebben, dan kunt u uiteraard contact opnemen met ons kantoor!!

Wat als deze woning niet is wat u zoekt?

Waarschijnlijk hebben wij meerdere woningen in ons aanbod die aan uw wensen kunnen voldoen. Mocht u echter uw droomhuis bij een collega-makelaar te koop zien staan, dan kunnen wij u begeleiden bij de aankoop van dat pand. Wilt u weten wat een aankoopopdracht inhoudt, dan informeren wij u graag. Ook voor een gevalideerde taxatie kunt u bij ons terecht.

Hypotheek keuze

Wij helpen u graag bij het zoeken naar een voor u passende hypotheek en een advies op maat. Hiervoor kunt u contact opnemen met ons kantoor, ook om de vergelijking te maken met een ander aanbod. Dan kunt u de voor u meest geschikte hypotheek kiezen.