

VOORMA EN WALCH  
sinds 1936  
MAKELAARS IN HET GOOI

*het team*

# Ankeveen Stichtse Kade 27

Voorma en Walch Makelaars in het Gooi | [www.voorma-walch.nl](http://www.voorma-walch.nl)



VOORMA EN WALCH  
sinds 1936  
MAKELAARS IN HET GOOI

*het team*

## Welkom!

Voorma en Walch Makelaars is al meer dan tachtig jaar dé makelaar in 't Gooi en heeft kantoren in Bussum, Hilversum, Blaricum, Laren en Huizen. In onze kantoren werken ervaren en gecertificeerde makelaars die onze klanten altijd op de juiste manier begeleiden met de aankoop, (stille) verkoop, nieuwbouw, taxatie en verhuur van woningen, apparte menten en bedrijven. Voorma en Walch Makelaars is aangesloten bij de NVM zodat je altijd weet dat je te maken hebt met een kwaliteitsmakelaar.

Voor vragen over deze woning kunt u terecht bij makelaar:



**Kleis Kooistra**

035-7607555

06-22450587

# WELKOM


# Wordt dit uw **DROOMWONING?**

**Stichtse Kade 27  
Ankeveen**

## **Kenmerken**

- Soort woning: Vrijstaande villa
- Bouwvorm: Bestaande bouw
- Aantal kamers: 5 (4 slaapkamers)
- Bouwjaar: 1925
  
- Woonoppervlakte: 120 m<sup>2</sup>
- Inhoud: 428 m<sup>3</sup>
- Perceeloppervlakte: 2.145 m<sup>2</sup>
- Isolatie: Gedeeltelijk dubbel glas
  
- Garage: Vrijstaand hout
- Tuin: 1.500 m<sup>2</sup>
  
- Oplevering: In overleg
  
- Bijzonderheden: Unieke locatie  
Vrij uitzicht



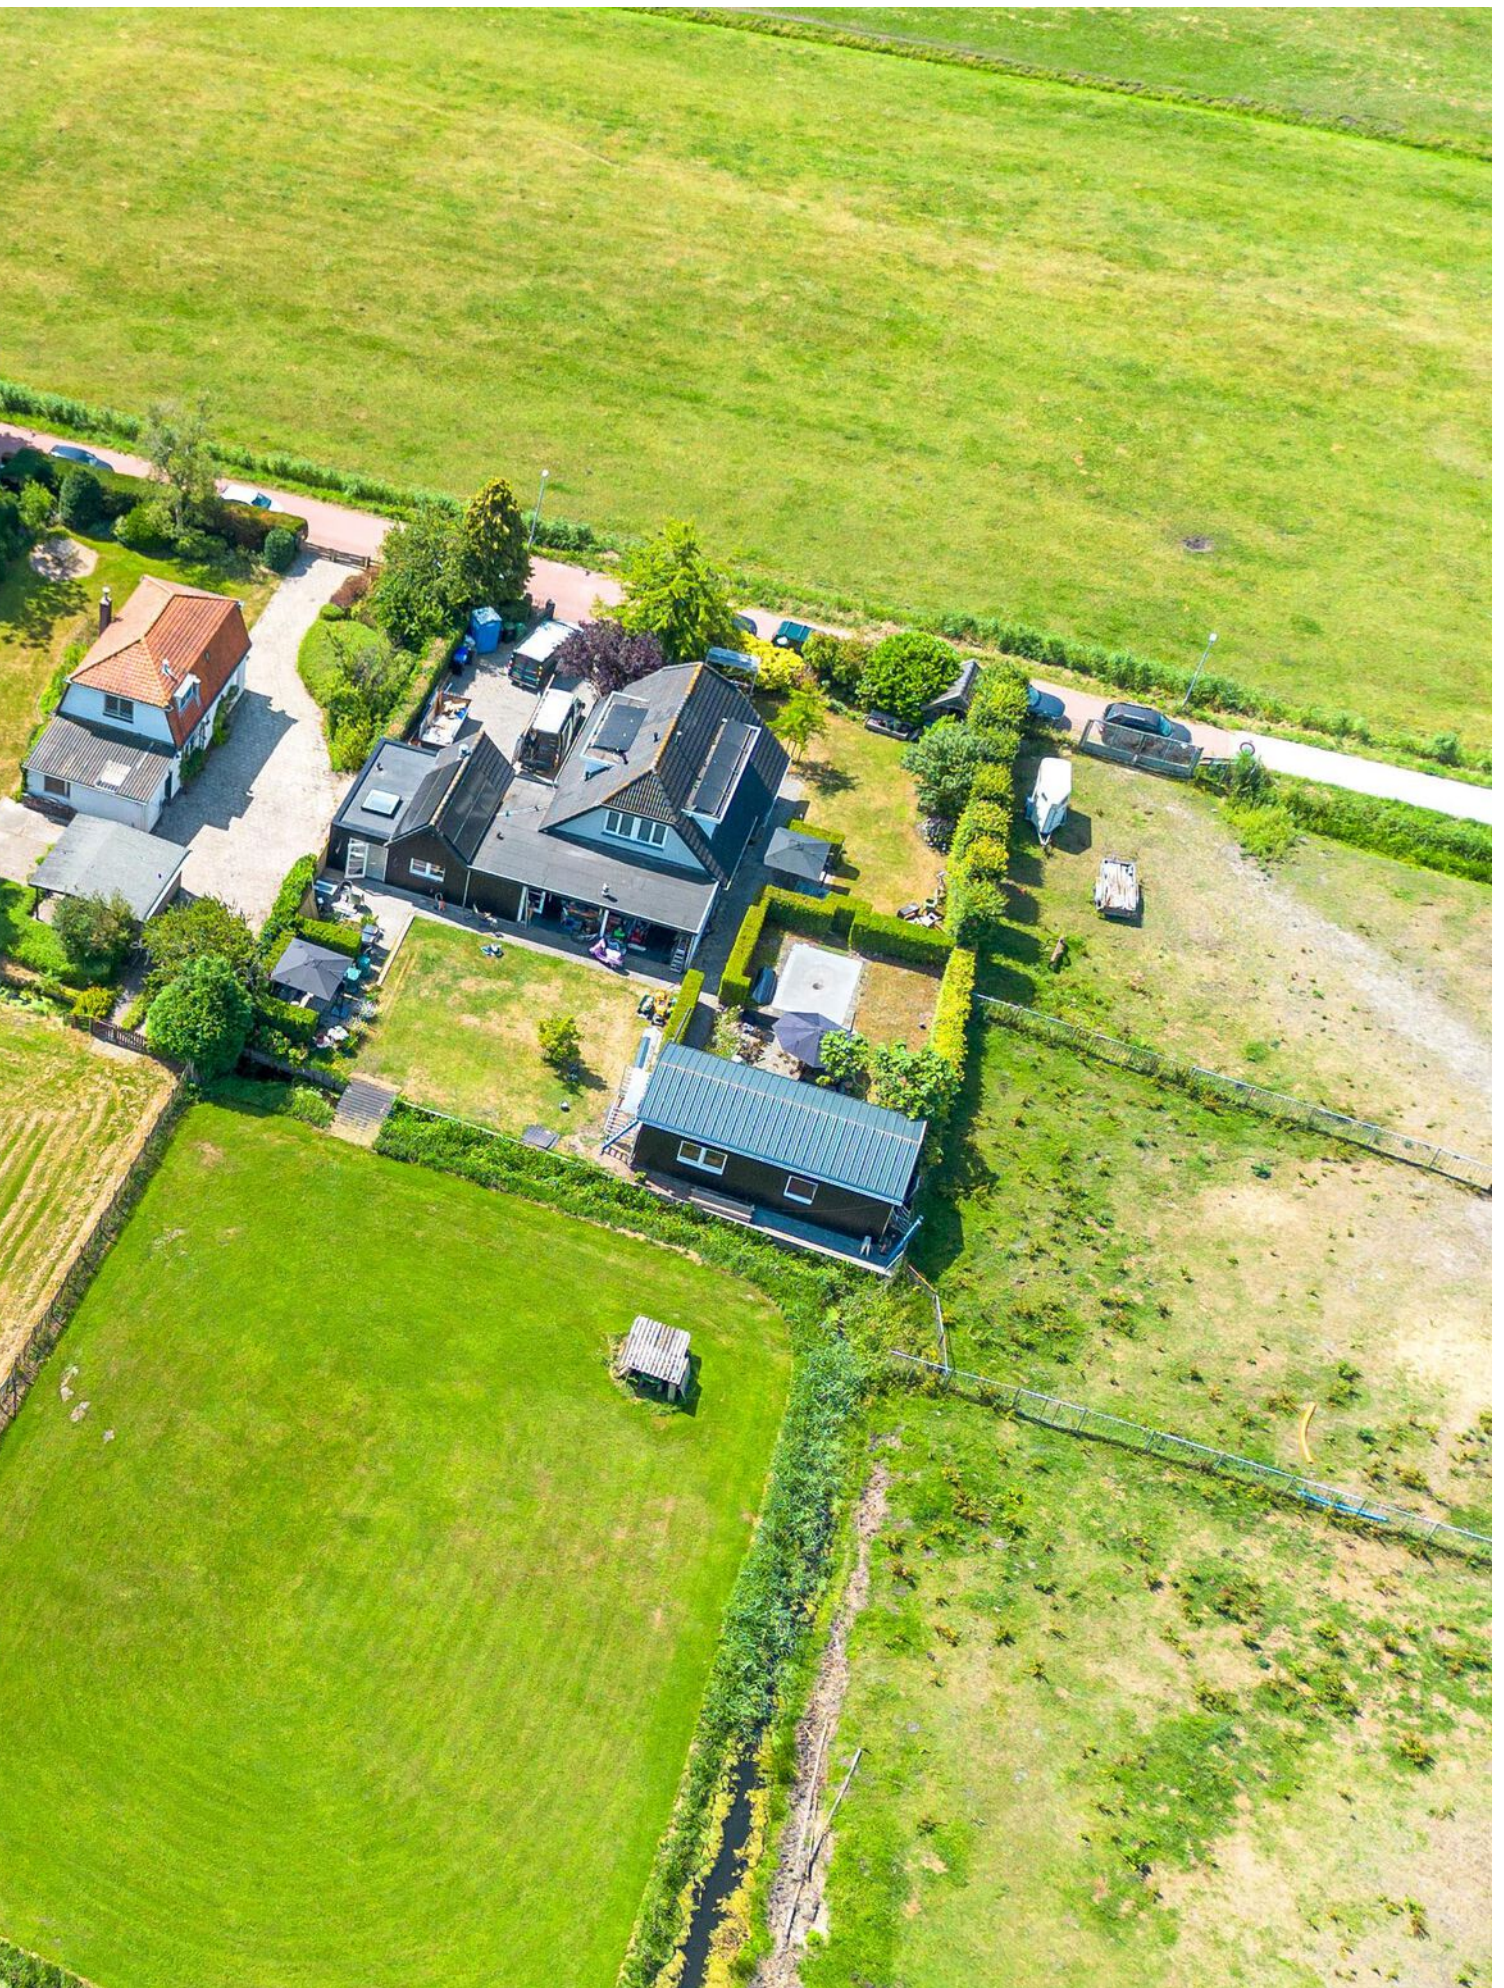

# Omschrijving

## WONEN IN ALLE RUST MET EEN ADEMBENEMEND UITZICHT!!!

Ziet u het al voor u? 's-morgens tijdens het ontbijt kijkt u uit over de met dauw bedekte weilanden en ziet u de herten langslopen of, na een lange werkdag, zit u heerlijk in de avondzon te genieten op een plek waar u "de stilte kunt horen". Op elk moment van de dag heeft u een prachtig uitzicht over de rustgevende natuur.

Dit gedeelte van de Stichtse Kade is gelegen aan de kant van 's-Graveland, net voordat het smalle weggetje overgaat in een fietspad dat leidt naar de dorpskern van Ankeveen. Door deze ligging bent u een stuk dichterbij de voorzieningen van Bussum, Kortenhoef en de Hilversumse Meent.

Op deze fijne en unieke locatie treft u dit bescheiden vrijstaande huis op een fraai perceel van meer dan 2100m<sup>2</sup>. Op het terrein bevinden zich 2 grote schuren. De woning dient volledig gerenoveerd te worden. U kunt ook overwegen de locatie te zien als een unieke kans om een nieuwe woning te bouwen. Hiervoor hebben wij een zgn. 'vlekkenplan' beschikbaar.

Indeling: entree, hal, berging, toilet.  
Woonkamer met erker en open keuken.  
Bijkeuken en multifunctionele ruimte.  
1e verdieping: overloop, 3 slaapkamers.  
Diverse kasten. Badkamer.
















# Plattegrond begane grond

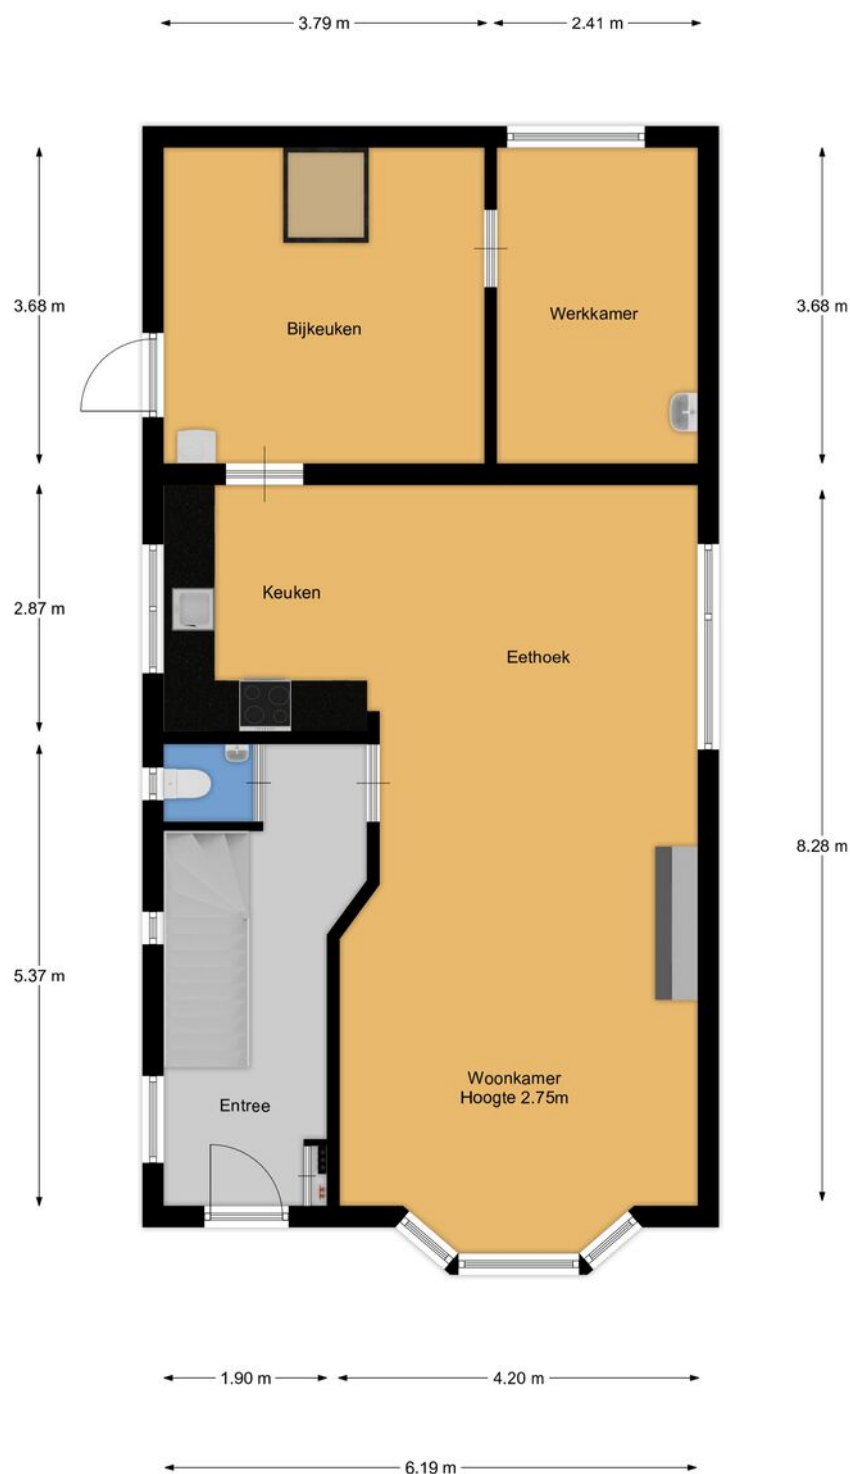

# Plattegrond eerste verdieping



# Stichtse Kade 27

## Kadastrale kaart

VOORMA EN WALCH  
MAKELAARS IN HET GOOI  
*het team*

Kadastrale kaart

Uw referentie: StichtseKade27 KK




0 5 10 15 20 25m

|   |                                  |                                  |                                                                                       |
|---|----------------------------------|----------------------------------|---------------------------------------------------------------------------------------|
| 12345   | Deze kaart is noordgericht       | Schaal 1: 500                    |  |
| 25   | Perceelnummer                    | Kadastrale gemeente 's-Graveland |                                                                                       |
|   | Huisnummer                       | Sectie C                         |                                                                                       |
|   | Vastgestelde kadastrale grens    | Perceel 1367                     |                                                                                       |
|   | Voorlopige kadastrale grens      |                                  |                                                                                       |
|   | Administratieve kadastrale grens |                                  |                                                                                       |
|   | Bebouwing                        |                                  |                                                                                       |
| <p>Voor een eensluidend uittreksel, geleverd op 28 januari 2025<br/>De bewaarder van het kadaster en de openbare registers</p> <p>Aan dit uittreksel kunnen geen betrouwbare maten worden ontleend.<br/>De Dienst voor het kadaster en de openbare registers behoudt zich de intellectuele eigendomsrechten voor, waaronder het auteursrecht en het databankenrecht.</p> |                                  |                                  |                                                                                       |

# LOCATIE

Woont u binnenkort  
op deze locatie?

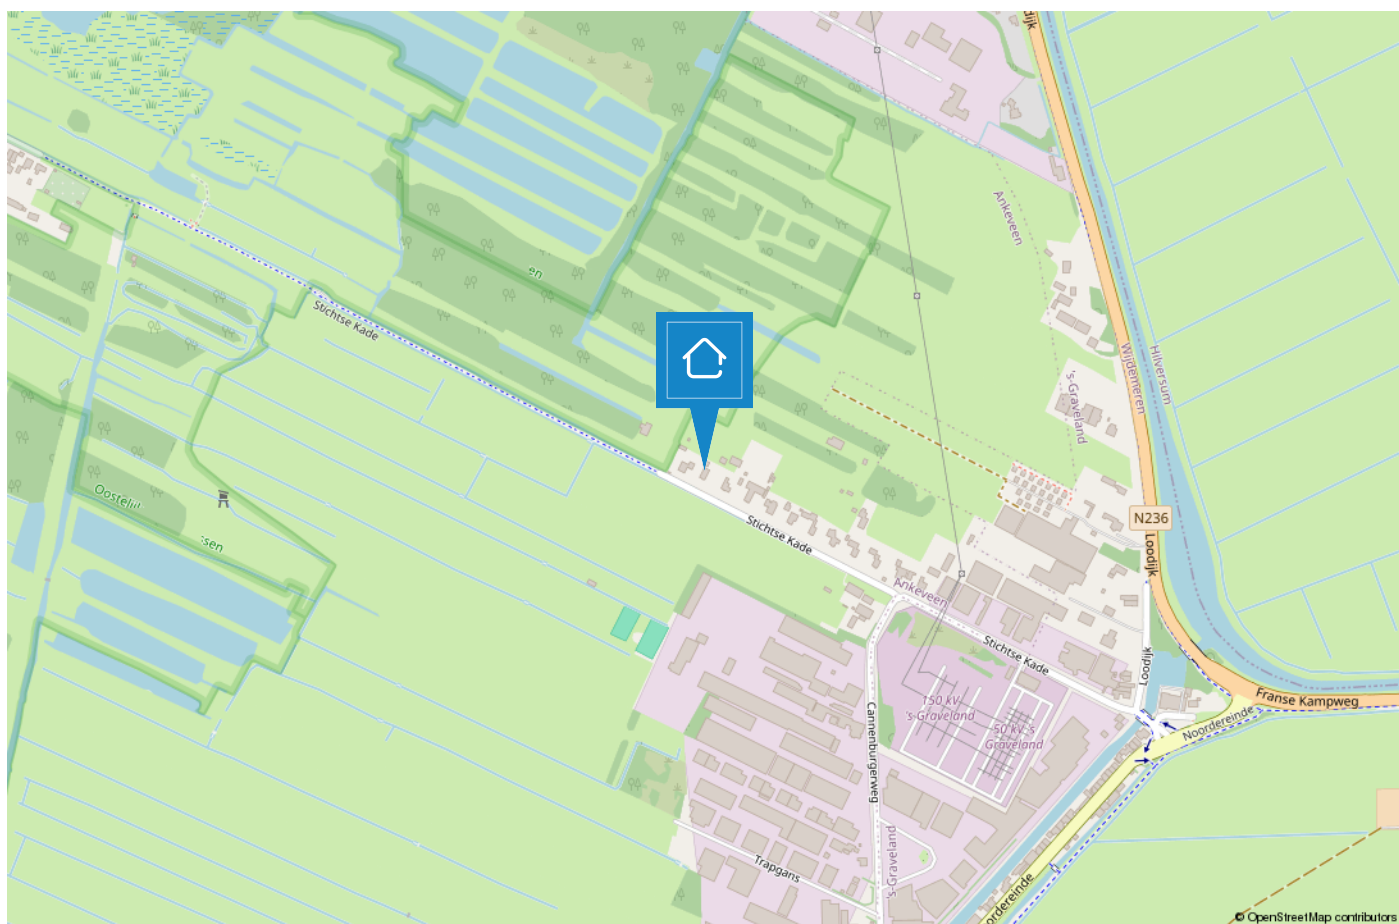

# HET TEAM



**“Geluk zit ‘m in vele dingen en prettig wonen hoort daar bij.” Wonen kan bijdragen aan uw welbevinden. Of het nu een klein of een groot huis is, het moet passen, ook financieel.**

De aanschaf van een eigen huis is doorgaans de grootste uitgave van uw leven. Wonen is maatwerk en daarom willen wij u bij Voorma en Walch graag persoonlijk spreken vóór wij voor u aan de slag gaan. Wij denken en voelen graag met u mee. In plaats van telefonisch het lijstje met uw woonwensen door te nemen, willen wij echt weten wie u bent en welke woning bij u past. Bovendien hebben wij veel woningen in de ‘stille’ verkoop waarover wij u kunnen informeren. U bent van harte welkom bij ons op kantoor aan de Huizerweg 124 te Bussum om ons team te ontmoeten.

**“Wij denken en voelen graag met u mee.”**



## Kleis

Partner en kantoordirecteur Kleis Kooistra (1980) MScRE is sinds 2001 werkzaam als Register Makelaar & Register Taxateur in het Gooi. Het Gooi is zijn werkgebied en met name Hilversum, Bussum, Naarden en ook Wijdeneren beschouwd hij tot zijn expertisegebied. Kennis, veel ervaring en een groot (lokaal) netwerk zijn de 'added values' van Kleis.



## Garbrand

Garbrand Voorma en Jacques Walch hebben in 1983 dit prachtige bedrijf opgestart en uitgebreid tot wat het nu is, een prachtig bedrijf met inmiddels 5 filialen! Garbrand is onze rots in de branding als het gaat om taxaties. Garbrand taxeert al sinds jaar en dag met veel plezier en kennis de meest uiteenlopende objecten.



## Carolien

Carolien is een gedreven Kandidaat Register Makelaar Taxateur. Met haar snelle Mini Cooper is zij haar concurrenten altijd een stap voor. Door haar commerciële achtergrond is zij zeer actief bij de aan- en verkoop van woningen. En doordat zij geboren en getogen in het Gooi is, is haar netwerk groot en kent ze de omgeving zeer goed.



## Marie-Louise

Marie-Louise werkt al vele jaren met passie en veel enthousiasme als Register Makelaar / Register Taxateur. Ze staat voor professioneel advies, persoonlijke aanpak, integriteit en optimale service. Ze is getrouwd en heeft 3 kids en woont al meer dan 20 jaar met veel plezier in "Het Gooi".



## Nicolette

Nicolette is sinds 2018 in dienst bij Voorma en Walch. Zij heeft haar ervaring opgedaan bij verschillende vestigingen binnen Voorma en Walch. Sinds eind 2020 is zij Office Manager van kantoor Bussum. Voor onze klanten is zij het eerste aanspreekpunt, daarnaast biedt zij ondersteuning aan het makelaarsteam en is de duizendpoot binnen onze vestiging.



## Rogier

Makelaar in opleiding Rogier is de jongste aanwinst van ons team. Na een lange carrière in de journalistiek heeft hij de overstap gemaakt naar Voorma en Walch, waar hij werkzaam is als makelaar binnendienst. Totdat hij zijn papieren heeft gehaald, ondersteunt hij met veel enthousiasme, leergierigheid en toewijding de makelaars.

# Voorma en Walch kan u ontzorgen tijdens het (aan)koopproces van een woning



## Stap 1: Bezichtigingen

Wij horen graag van u wat u van de bezichtiging vond.



## Stap 2: Bieden

Bij het uitbrengen van een schriftelijk bod kunt u de volgende zaken meenemen in het biedingsproces:

- Datum van transport / sleuteloverdracht
- Overname van roerende zaken
- Ontbindende voorwaarden (financiering, voorbehoud bouwkundige keuring, asbest clause, etc)



## Stap 3: Koopovereenkomst

- Notariskeuze is aan de koper (tenzij anders is vermeld)
- Na ondertekening van de koopovereenkomst heeft de koper 3 (werk)dagen bedenktijd
- De koopovereenkomst kan op verzoek van de koper worden ingeschreven in het Kadaster (voor rekening van de koper)
- Taxatie: eventueel benodigd voor de financiering van de woning
- Bouwkundige keuring: inplannen indien gewenst



## Stap 4: Oplevering woning

- Allereerst vindt er een inspectie in de woning plaats
- Daarna gaat u naar de notaris om de leveringsakte (en eventueel hypotheekakte) te tekenen. Daarna worden deze aktes door de notaris ingeschreven in het Kadaster
- Sleuteloverdracht
- U bent eigenaar van de woning

VOORMA EN WALCH  
sinds 1936  
MAKELAARS IN HET GOOI

*het team*

Bel of stuur een email voor een afspraak  
of kom langs bij een van onze vestigingen.

**Bussum**

Huizerweg 124  
1402 AK Bussum  
Tel: 035 - 760 75 55

**Laren**

Brink 34  
1251 KW Laren  
Tel: 035 - 539 90 80

**Hilversum**

's-Gravelandseweg 27  
1211 BN Hilversum  
Tel.: 035-539 90 88

**Blaricum**

Torenlaan 12d  
1261 GD Blaricum  
Tel: 035 - 531 53 00

**Huizen**

Ceintuurbaan 22  
1271 BJ Huizen  
Tel: 035 - 525 31 35

**Ibiza (ES)**

Landgoed Can Blaiet, San Rafael  
22090 Ibiza  
Tel.: 06-53313602