



**MARTIJN
WILLEMS**

GEWOON MAKELAAR

C

Vorstendom 28
Cuijk

(ge)WOON LEUKE SEMI-BUNGALOW!

Vraagprijs **€ 739.000,--** k.k.



**MARTIJN
WILLEMS**

GEWOON MAKELAAR



Aan de plattegronden kunnen geen rechten worden ontleend
© Zibber www.zibber.nl

BEGANE GROND

(ge)WOON INFORMATIE

BOUWJAAR:

1962

WOONOPPERVLAKTE:

175 m²

INHOUD:

928 m³

GRONDOPPERVLAKTE:

920 m²





Ruime, uitgebouwde woonkamer
met directe toegang tot een
gezellige tuinkamer!







Twee slaapkamers op de begane grond
bieden de mogelijkheid tot
levensloopbestendig
wonen





Badkamer op de begane grond
v.v. wastafelmeubel & ligbad




(ge)WOON TECHNISCH

ISOLATIE:
muurisolatie, vloerisolatie,
dubbel glas & HR-glas

ERFDIENSTBAARHEDEN:
standaardbouw erfdienstbaarheden

NADERE INFO:
8 Zonnepanelen
& vloerverwarming

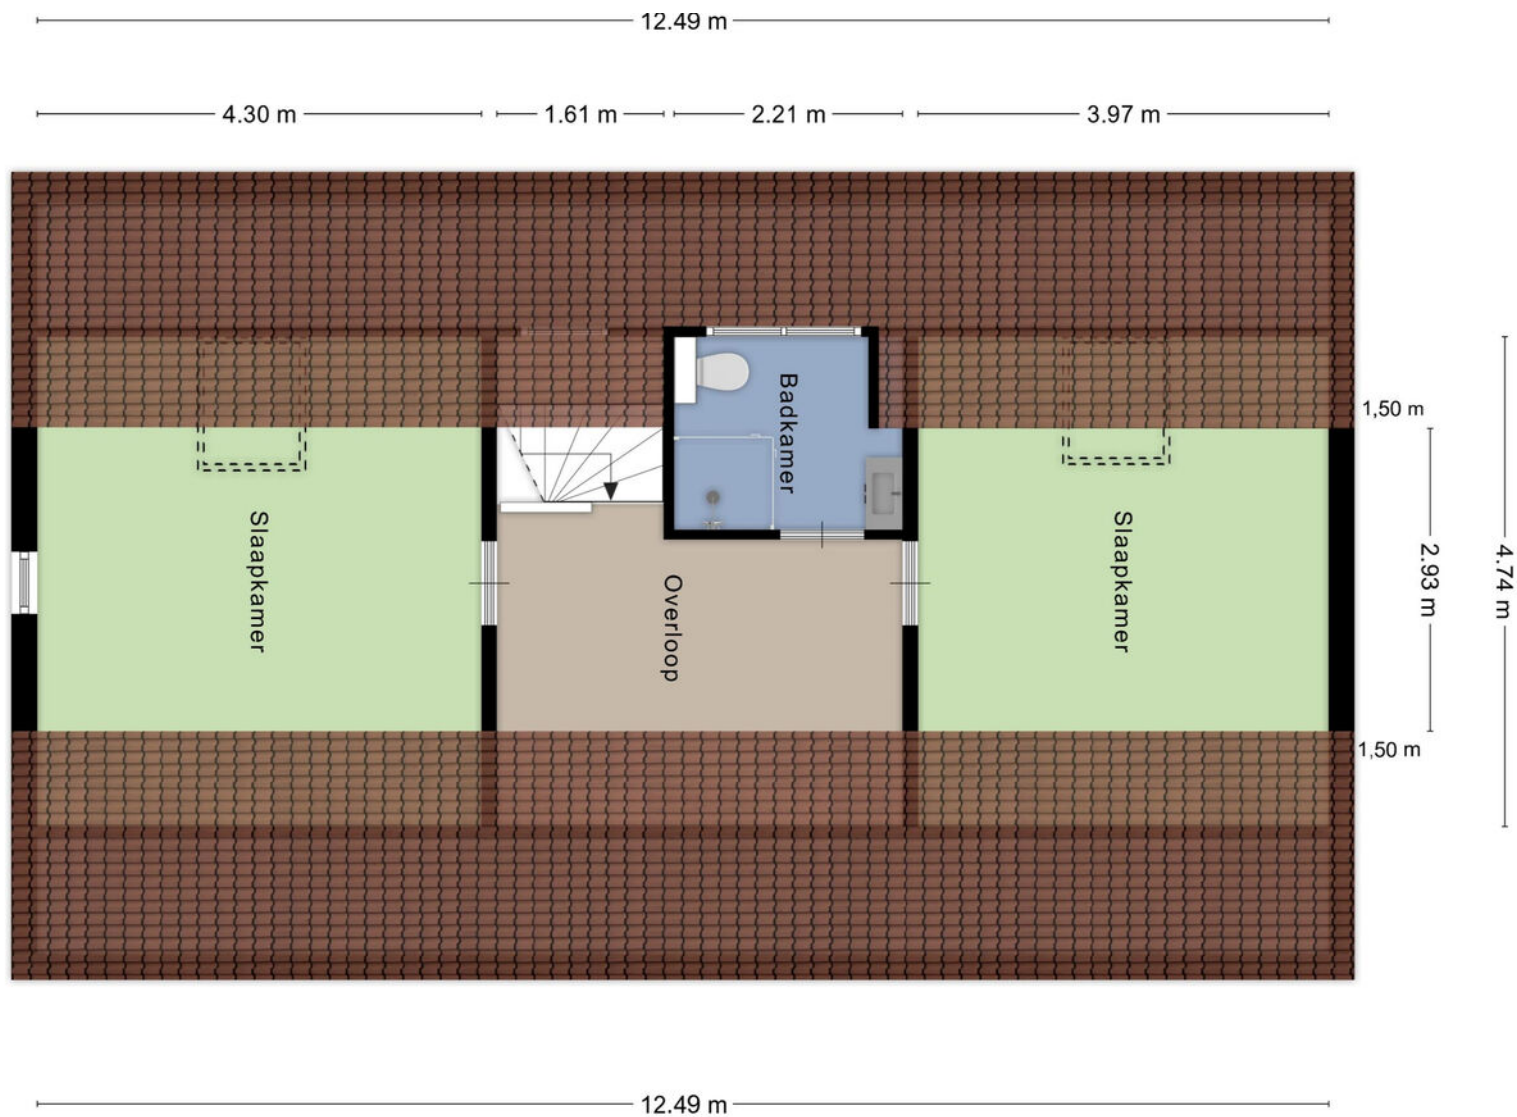

EERSTE VERDIEPING



TWEE ROYALE SLAAPKAMERS OP DE EERSTE VERDIEPING






Badkamer
v.v. douche, wandcloset &
wastafelmeubel





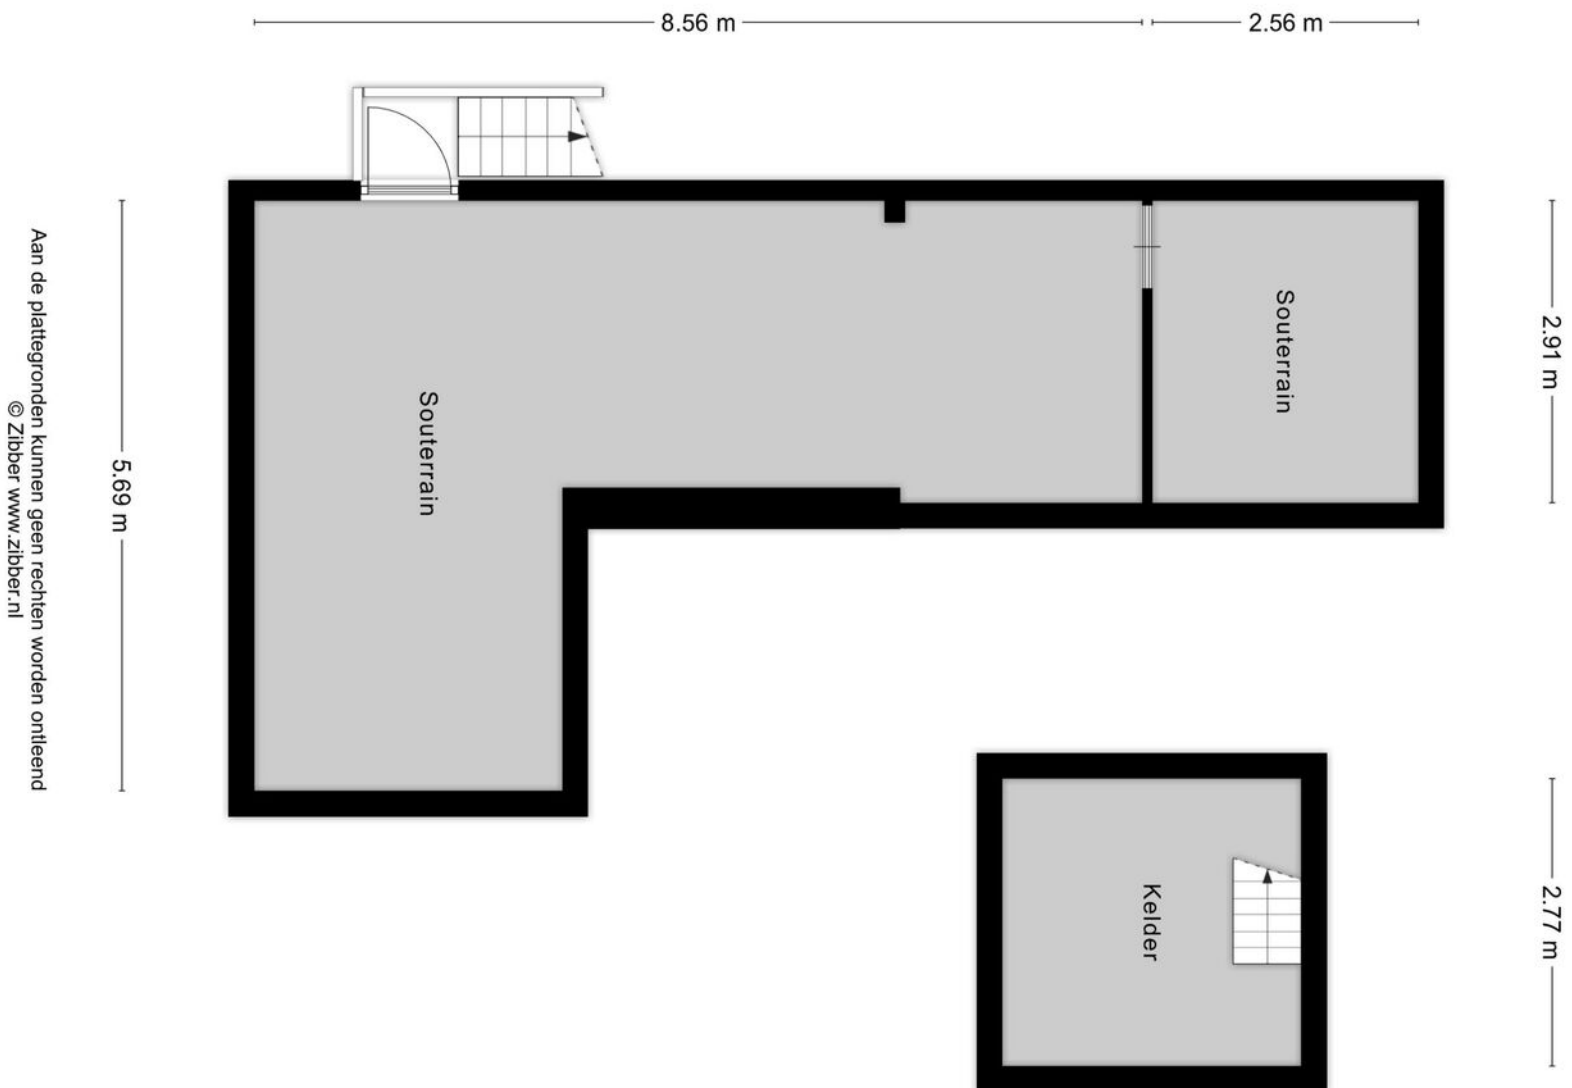

SOUTERRAIN & KELDER

LIJST VAN ZAKEN

	Blijft achter	Gaat mee	Ter overname
Woning - Interieur			
Verlichting, te weten			
- losse (hang)lampen	X		
Raamdecoratie/zonwering binnen, te weten			
- gordijnrails	X		
- gordijnen	X		
- rolgordijnen	X		
- (losse) horren/rolhorren	X		
Vloerdecoratie, te weten			
- laminaat	X		
- plavuizen	X		
Woning - Keuken			
Keukenblok (met bovenkasten)	X		
Keuken (inbouw)apparatuur, te weten			
- kookplaat	X		
- afzuigkap	X		
- magnetron	X		
- combi-oven/combimagnetron	X		
- koelkast	X		
- vaatwasser	X		

**MARTIJN
WILLEMS**
GEWOON MAKELAAR

LIJST VAN ZAKEN

	Blijft achter	Gaat mee	Ter overname
Woning - Sanitair/sauna			
Toilet met de volgende toebehoren			
- toilet	X		
- fontein	X		
Badkamer met de volgende toebehoren			
- ligbad	X		
- douche (cabine/scherf)	X		
- wastafelmeubel	X		
- toilet	X		
Woning - Extérieur/installaties/veiligheid/energiebesparing			
Brievenbus	X		
(Veiligheids)sloten en overige inbraakpreventie	X		
(Klok)thermostaat	X		
Screens	X		
Rolluiken	X		
Zonnepanelen	X		
Warmwatervoorziening, te weten			
- boiler	X		
Tuin - Inrichting			

**MARTIJN
WILLEMS**
GEWOON MAKELAAR

LIJST VAN ZAKEN

	Blijft achter	Gaat mee	Ter overname
Tuinaanleg/bestrating	X		
Beplanting	X		
Tuin - Verlichting/installaties			
Buitenverlichting	X		
Tuin - Bebouwing			
Tuinhuis/buitenberging	X		
Kasten/werkbank in tuinhuis/berging	X		
Tuin - Overig			
Overige tuin, te weten			
- (sier)hek	X		

MARTIJN
WILLEMS

GEWOON MAKELAAR



12345
25

Deze kaart is noordgericht

Perceelnummer

Huisnummer

Vastgestelde kadastrale grens

Voorlopige kadastrale grens

Administratieve kadastrale grens

Bebouwing

Schaal 1: 500

Kadastrale gemeente Cuijk

Sectie A

Perceel 1911

kadaster


Aan dit uittreksel kunnen geen betrouwbare maten worden ontleend.
De Dienst voor het kadaster en de openbare registers behoudt zich de intellectuele eigendomsrechten voor, waaronder het auteursrecht en het databankenrecht.

Voor een eensluitend uittreksel, geleverd op 21 augustus 2025
De bewaarder van het kadaster en de openbare registers



KADASTRALE KAART

Gelegen in het centrum van Cuijk
op loopafstand van diverse
winkels, horecagelegenheden,
bassisschool en KDV. De Maas
bevindt zich op korte loopafstand.

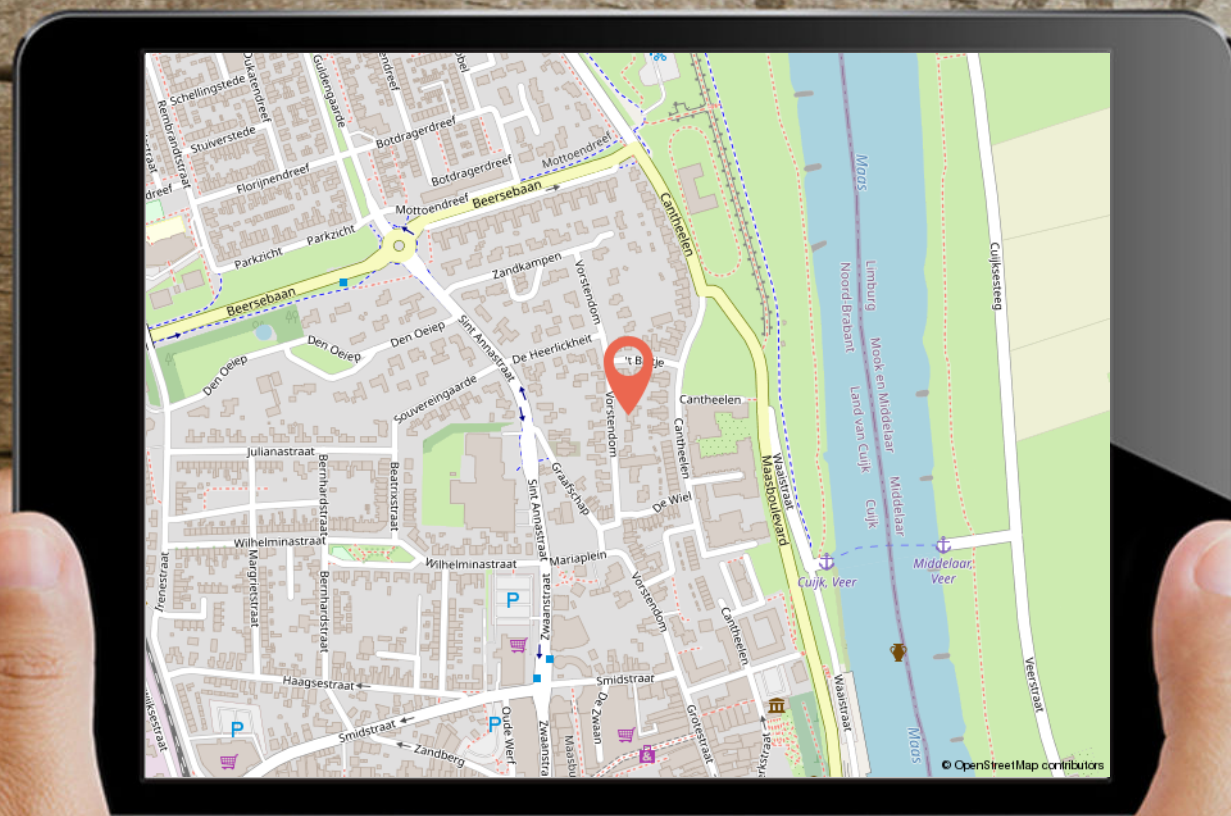

GEWOON GOED

DISCLAIMER:

De informatie uit de gehele brochure is door ons met de nodige zorgvuldigheid samengesteld. Onzerzijds wordt echter geen enkele aansprakelijkheid aanvaardt voor enige onvolledigheid, onjuistheid of anderszins, dan wel de gevolgen daarvan. Alle opgegeven maten en oppervlakten zijn indicatief.

MARTIJN & CO:

Makelaar Martijn Willems biedt zijn klanten een extra unieke service, genaamd Martijn&CO. Hij heeft als enige makelaar in het Land van Cuijk een unieke samenwerking met enthousiaste, professionele ondernemers in LvC onder de naam Martijn&CO. Daarnaast kunnen opdrachtgevers gebruik maken van de Martijn&CO verhuisauto. Vraag naar de voorwaarden bij ons kantoor.

AANTEKENINGEN

**MARTIJN
WILLEMS**

GEWOON MAKELAAR

KANTOORGEGEVENEN

Openingstijden

Maandag	10:00 - 12:30	13:30 - 17:30
Dinsdag	10:00 - 12:30	13:30 - 17:30
Woensdag	10:00 - 12:30	13:30 - 17:30
Donderdag	10:00 - 12:30	13:30 - 17:30
Vrijdag	10:00 - 12:30	13:30 - 17:30
Zaterdag	09:00 - 12:30	
Zondag	Gesloten	

In de avonden op afspraak geopend



**MARTIJN
WILLEMS**

GEWOON MAKELAAR



funda

☎ 0485 563 177 | ✉ info@makelaarmartijnwillems.nl | 🌐 www.martijnwillems.nl

Makelaar Martijn Willems | Maasburg 13 | 5431 BR Cuijk