



SCHIERMONNIKOOG
Vuurtoerenpad 12 A

Vraagprijs
€ 1.150.000,- k.k.



0519-220030 | nvm@roosmakelaars.nl
www.roosmakelaars.nl

Kenmerken & specificaties



Bouwjaar:
1996

Soort:
herenhuis

kamers:
5

Inhoud:
450 m³

Woonoppervlakte:
127 m²

Perceeloppervlakte:
1200 m²

Externe bergruimte:
41 m²

Energie label
C

Omschrijving

Te koop: Sfeervolle recreatiewoning op Schiermonnikoog

Geniet van het ultieme eilandgevoel in deze prachtige recreatiewoning "Finnlog", gelegen op een riant perceel van 1200 m², omgeven door weelderige begroeiing. Deze unieke locatie biedt de perfecte combinatie van rust en natuur, met het duingebied, het strand en de zee op korte loopafstand. Bovendien bent u binnen enkele minuten in het gezellige dorpscentrum van Schiermonnikoog.

De woning beschikt over een lichte en ruime woonkamer met schuifpui, die direct toegang biedt tot het zonovergoten terras en de groene tuin. De open keuken is praktisch ingericht, ideaal voor het bereiden van maaltijden na een dag vol eilandavonturen.

Met energielabel C is de woning niet alleen comfortabel, maar ook energiezuinig. Kortom, een perfect tweede huis voor wie op zoek is naar rust, natuur en comfort in één van de mooiste gebieden van Nederland.


Indeling


Begane grond: Entree/hal, toilet, slaapkamer met aangrenzende badkamer met douche en toilet, lichte woonkamer circa 30 m² met schuifpui en houtkachel, open keuken circa 14 m² met inbouw, bijkeuken met CV-opstelling en zoldertje.

Verdieping: Overloop, 3 slaapkamers met balkonnetje, badkamer voorzien van vaste wastafel en ligbad en toilet.

- Vrijstaande bergingen van circa 21 m² en 20 m²;
- Inclusief inventaris.



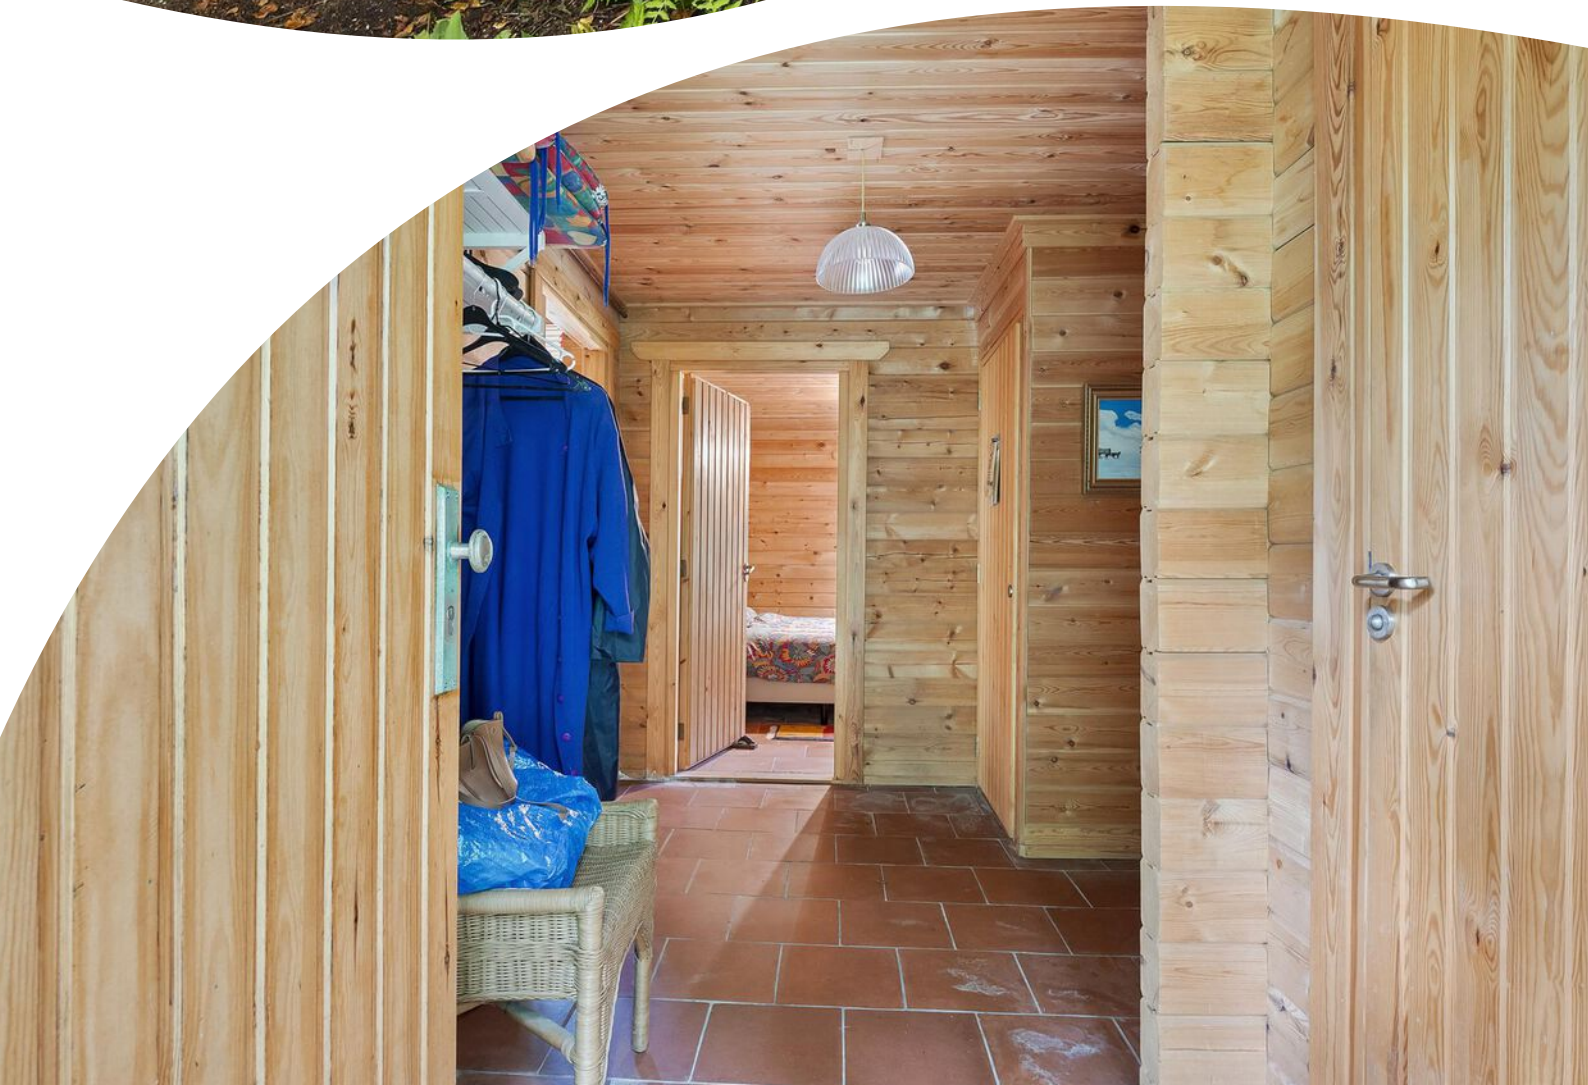

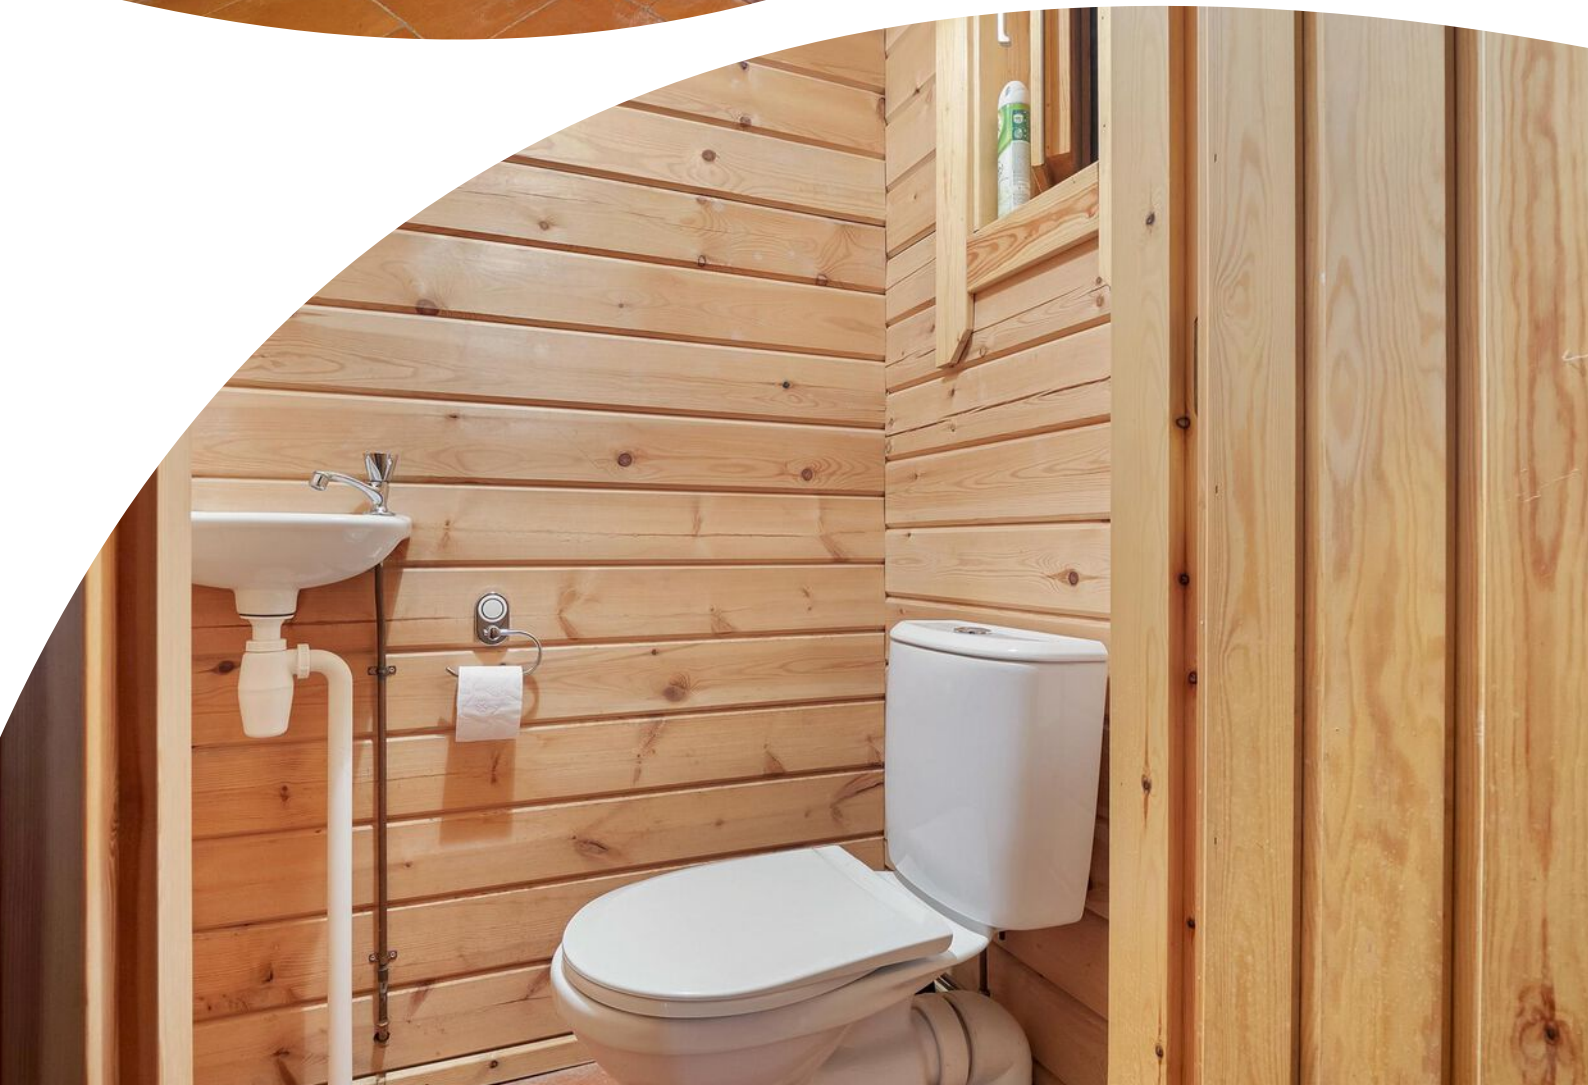










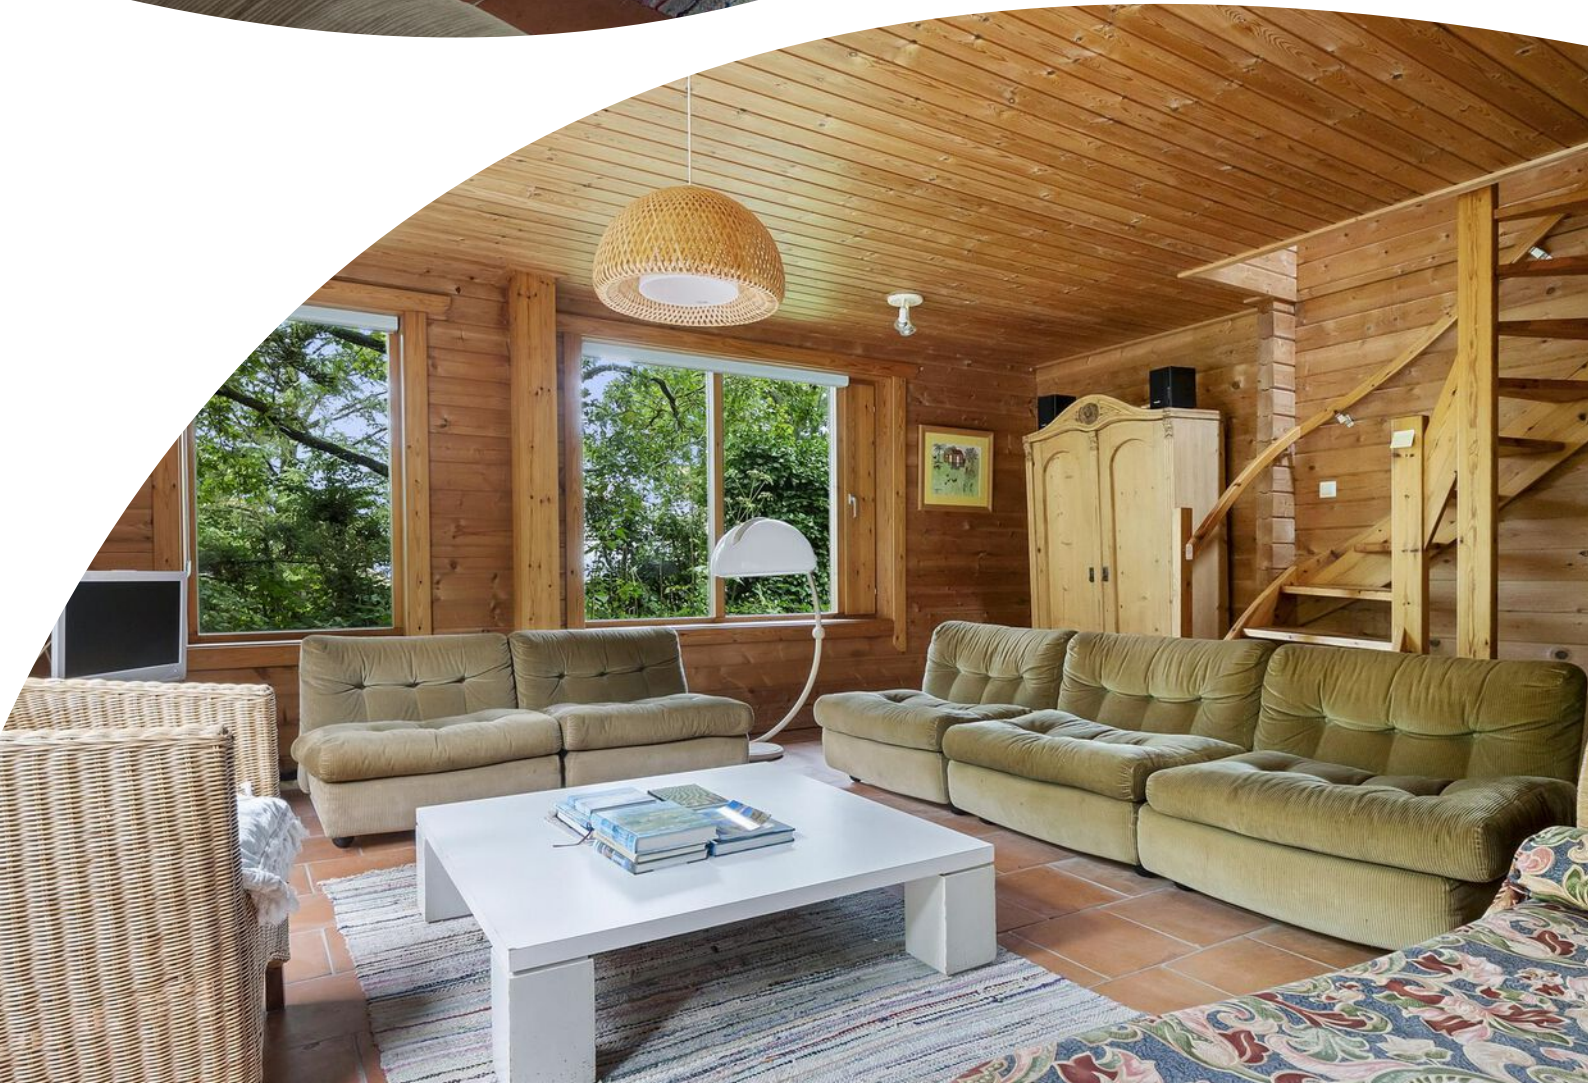

















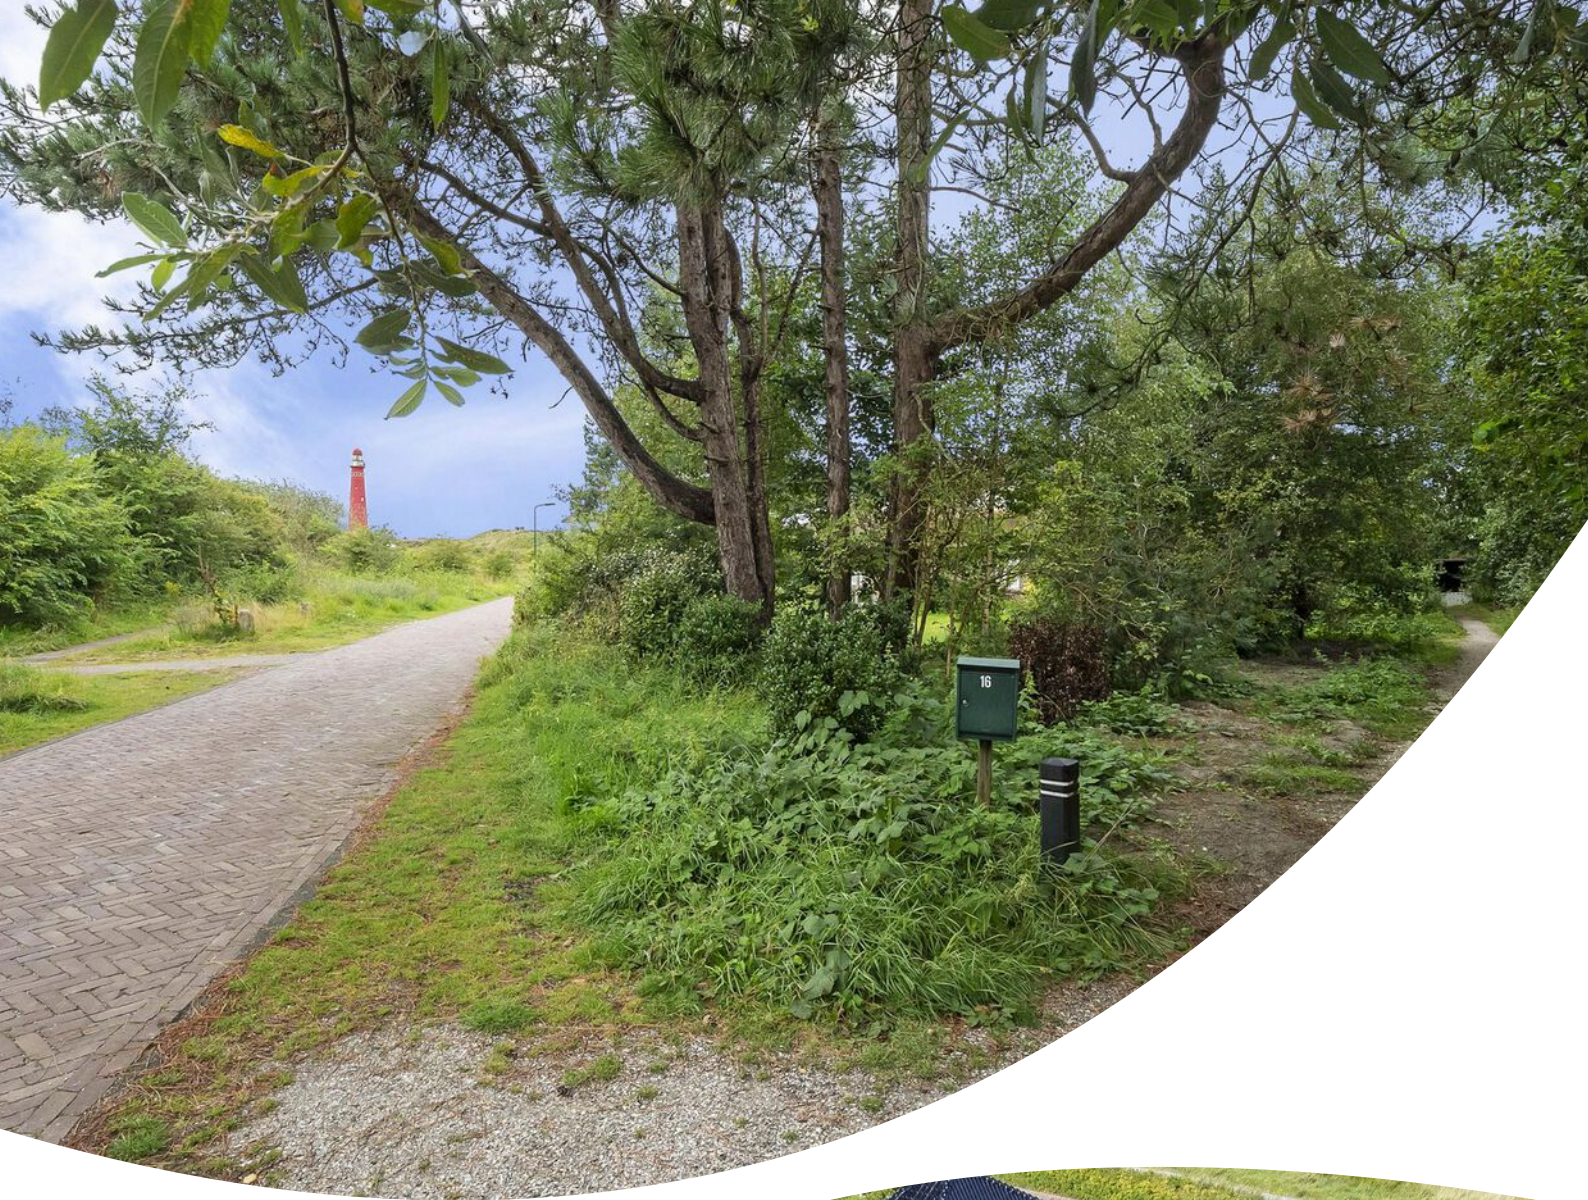



Plattegrond

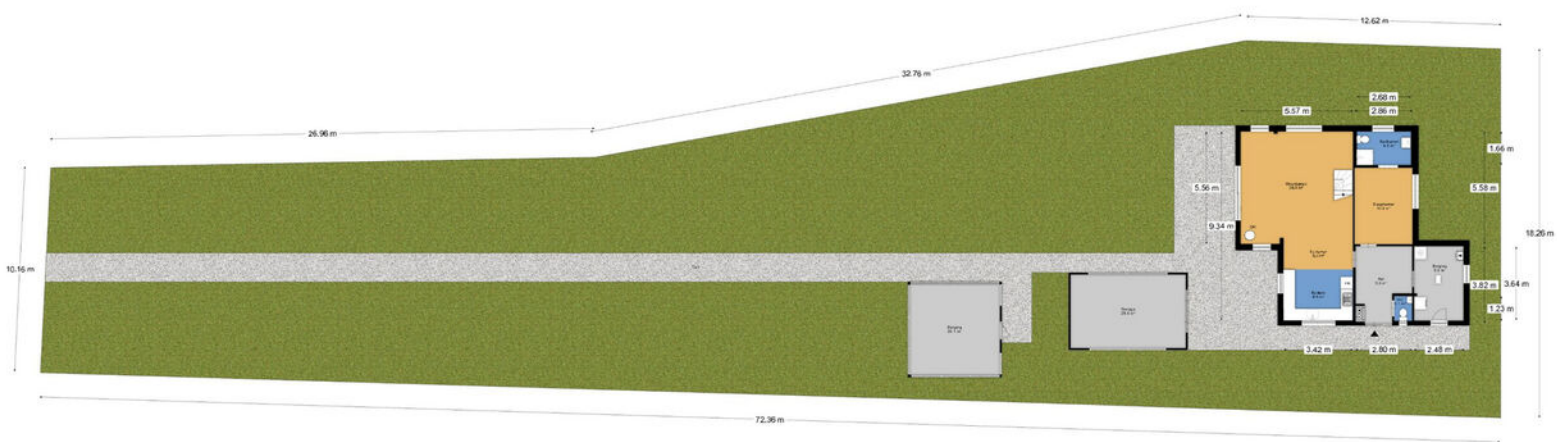


Aan de plattegronden kunnen geen rechten worden ontleend.
www.proland.nl

Plattegrond




Aan de plattegronden kunnen geen rechten worden ontleend.
www.proland.nl

Plattegrond

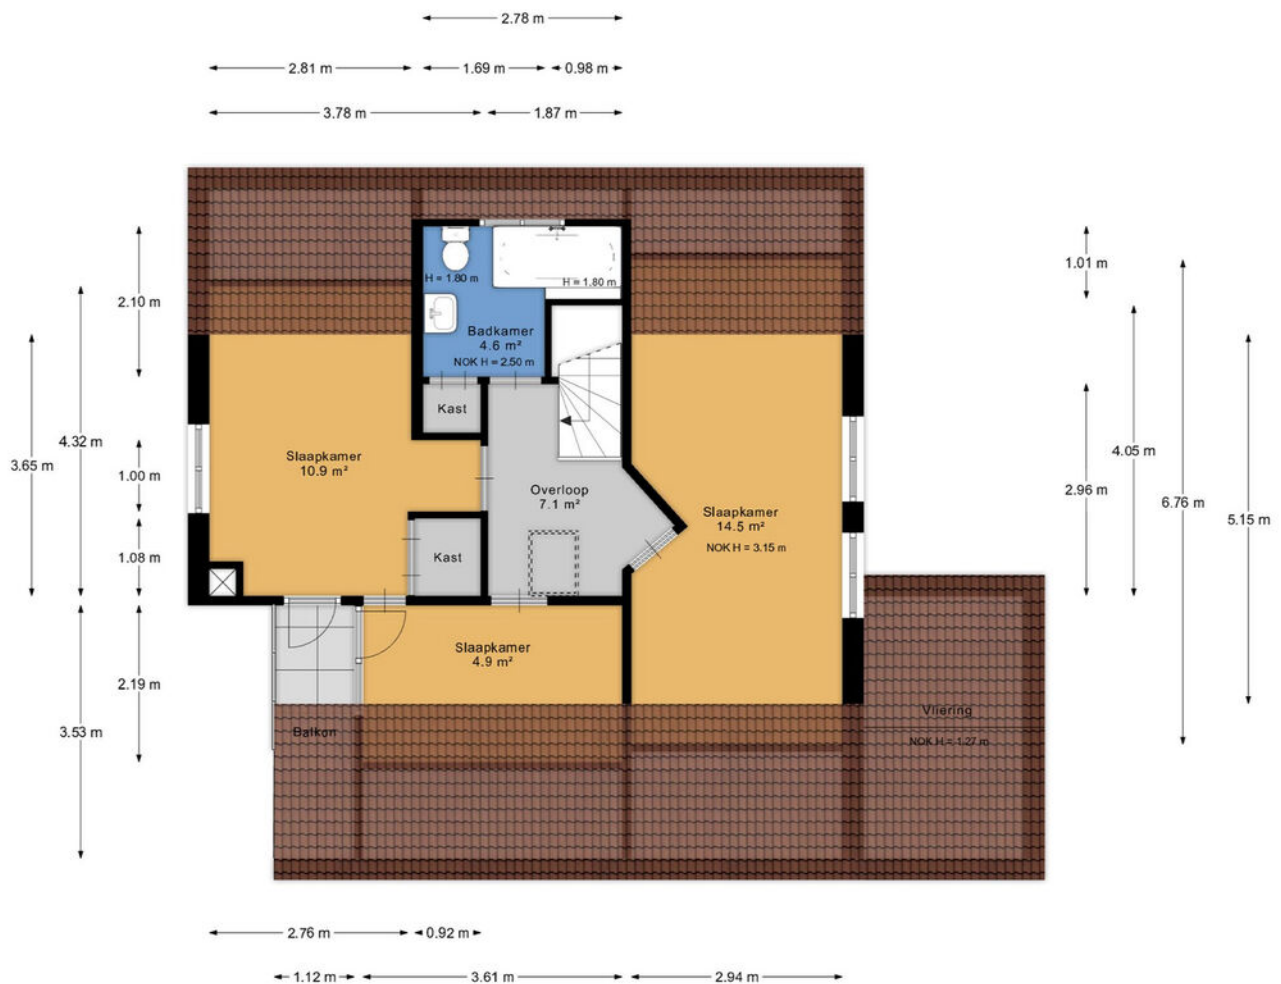


Aan de plattegronden kunnen geen rechten worden ontleend.
www.proland.nl

Plattegrond

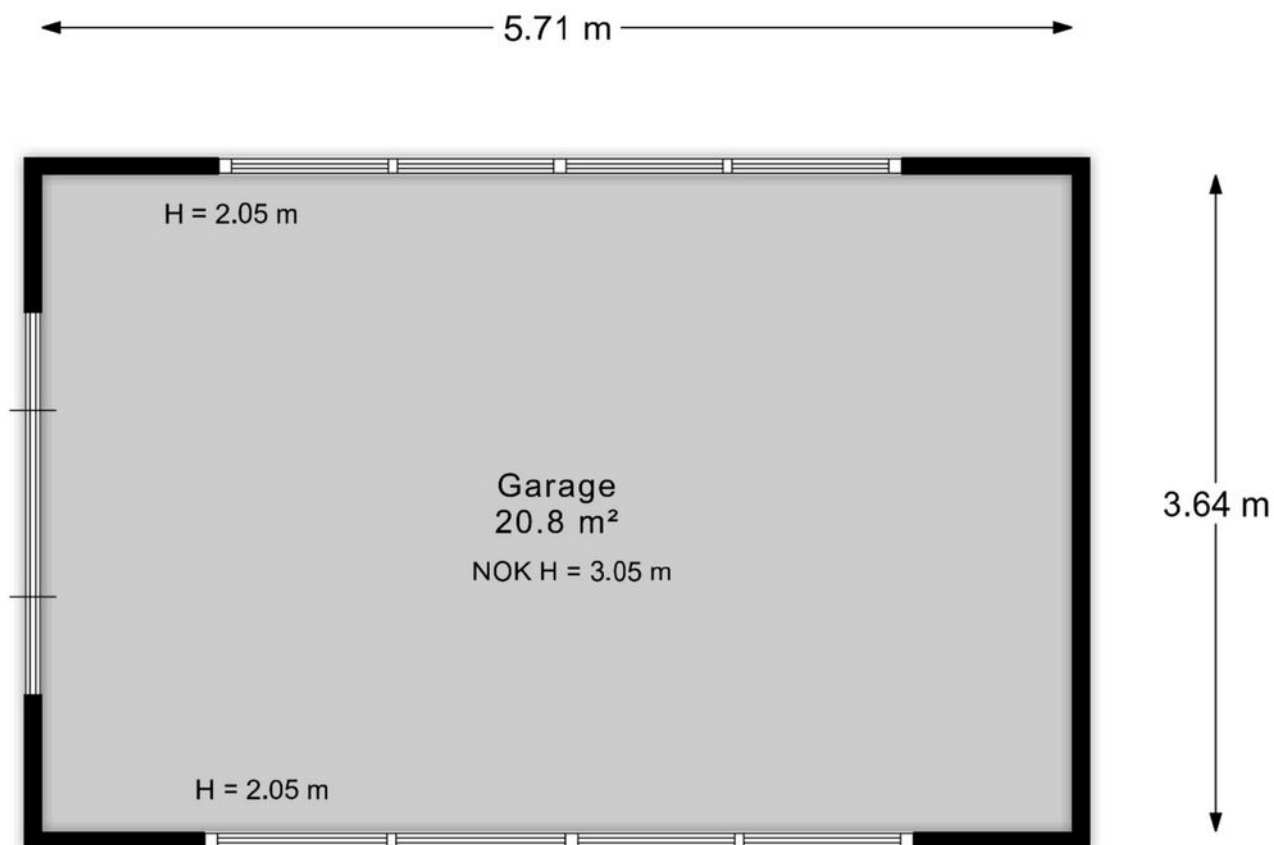

Aan de plattegronden kunnen geen rechten worden ontleend.
www.proland.nl

Plattegrond

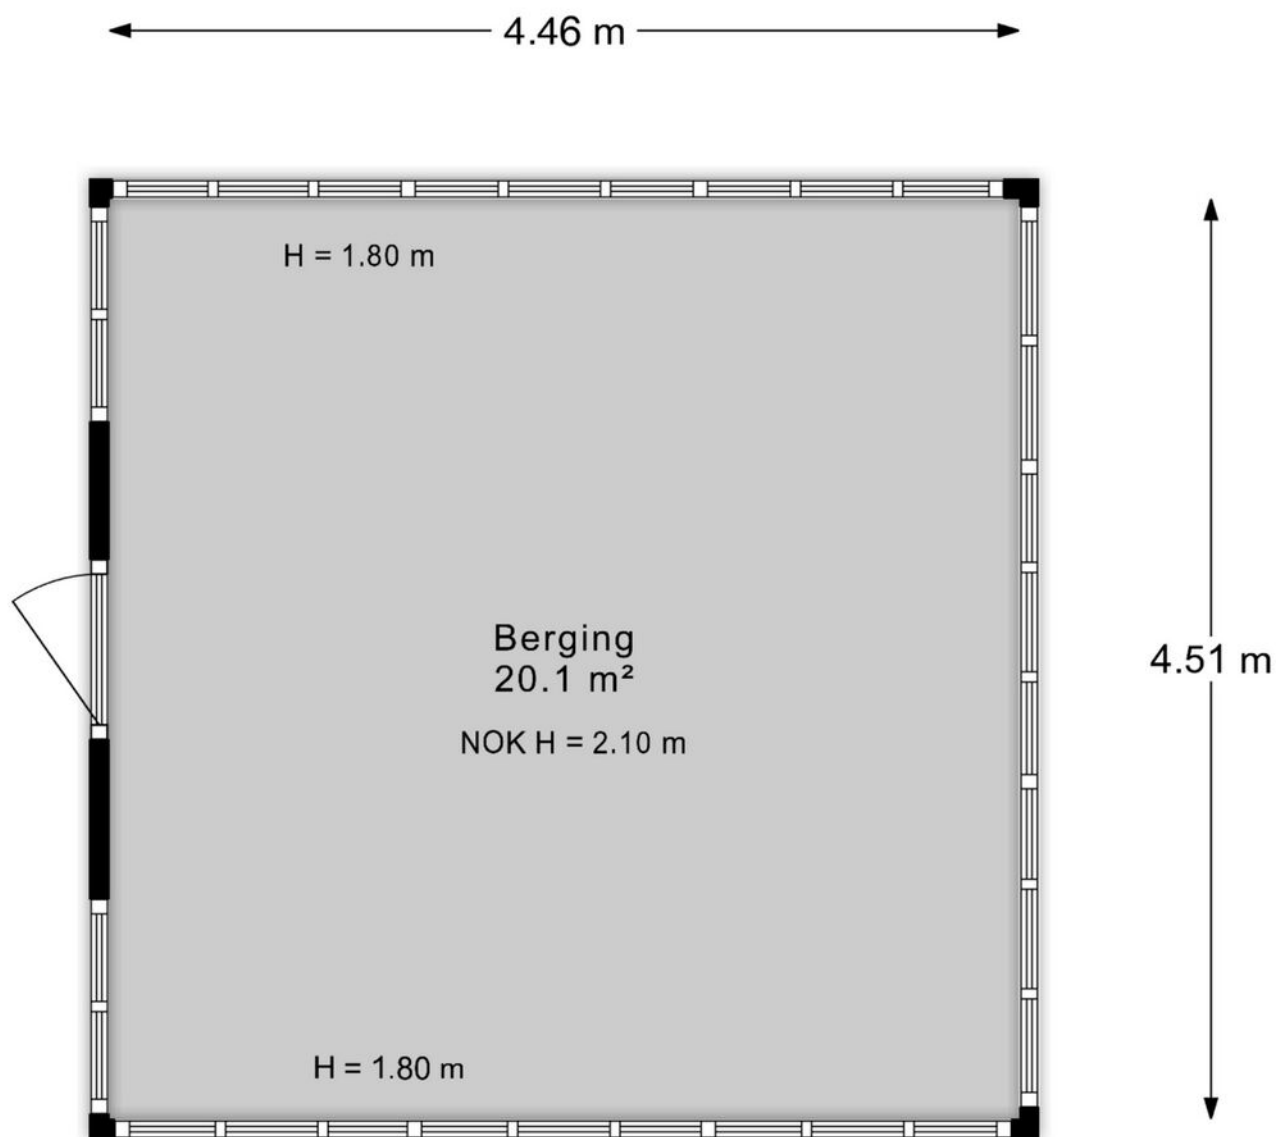


Aan de plattegronden kunnen geen rechten worden ontleend.
www.proland.nl

Kadastrale kaart

Kadastrale kaart

Uw referentie: Vuurtorenpad 12 A

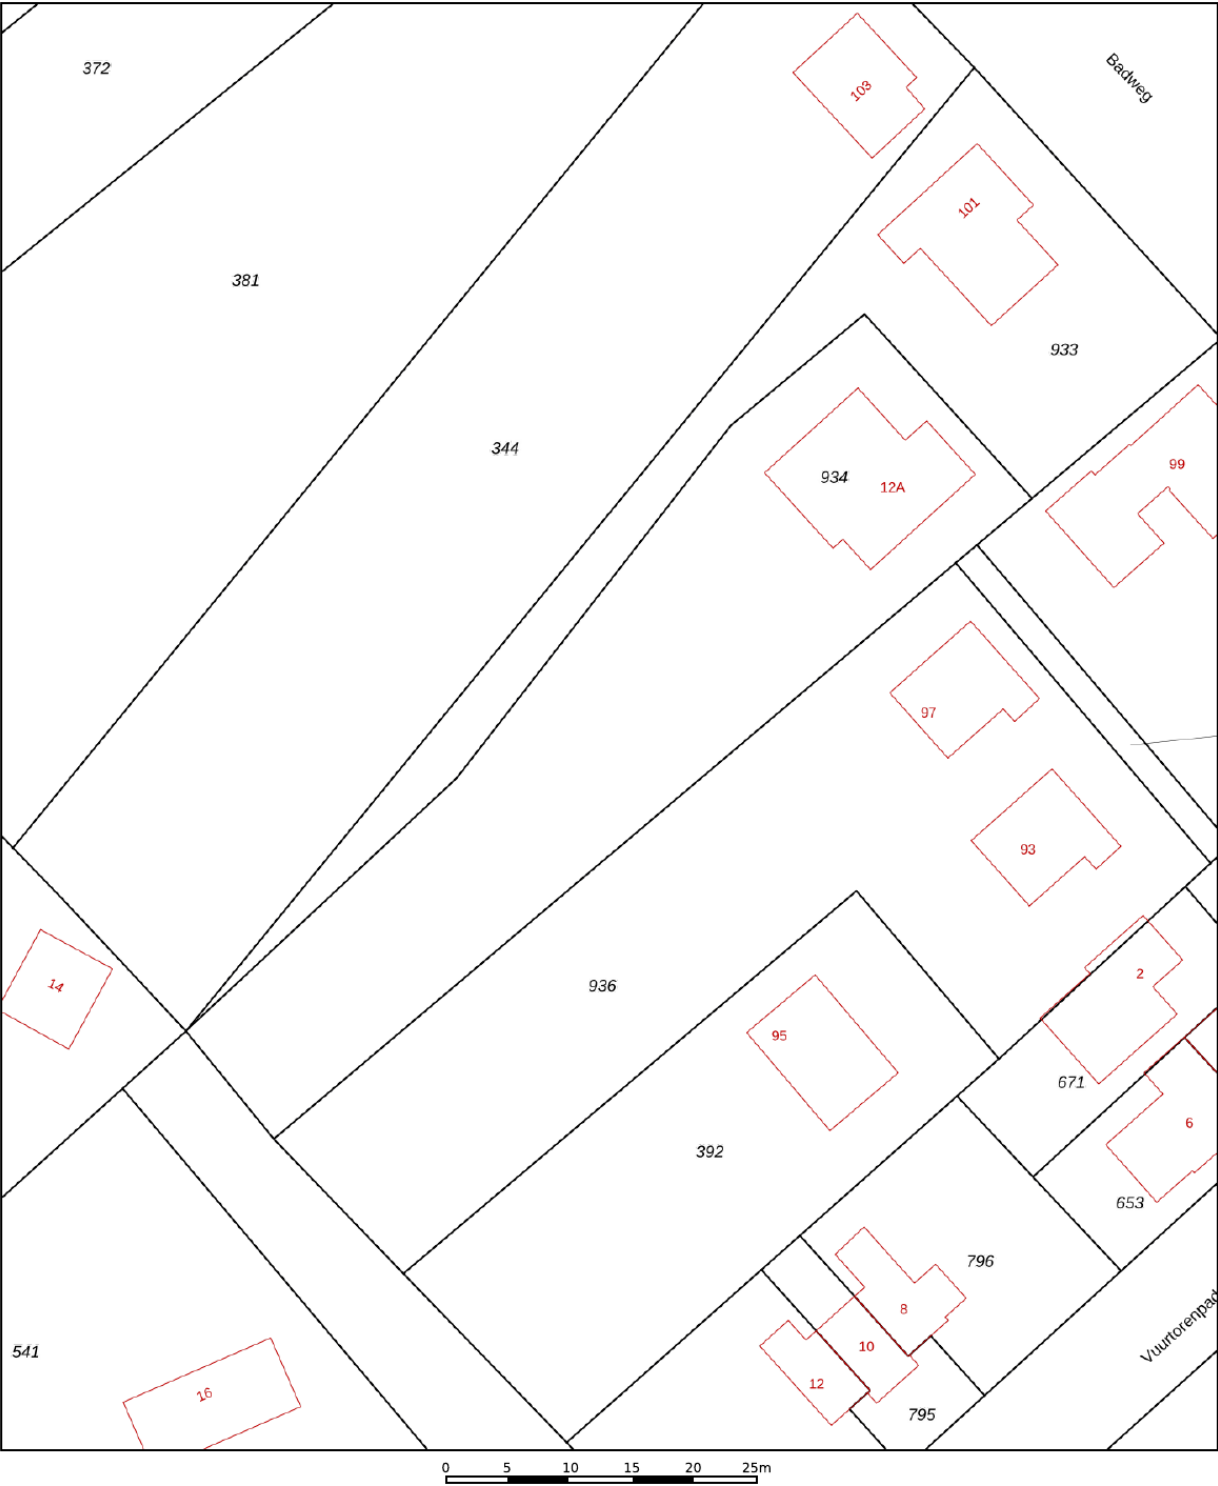

12345

25

—

—

—

—

Deze kaart is noordgericht

Perceelnummer

Huisnummer

Vastgestelde kadastrale grens

Voorlopige kadastrale grens

Administratieve kadastrale grens

Bebouwing

Schaal 1: 500

Kadastrale gemeente

Sectie

Perceel

Schiermonnikoog

A

934

Aan dit uittreksel kunnen geen betrouwbare maten worden ontleend.


De Dienst voor het kadaster en de openbare registers behoudt zich de intellectuele eigendomsrechten voor, waaronder het auteursrecht en het databankenrecht.

kadaster

Voor een eensluidend uittreksel, geleverd op 7 maart 2024

De bewaarder van het kadaster en de openbare registers

Locatie op de kaart

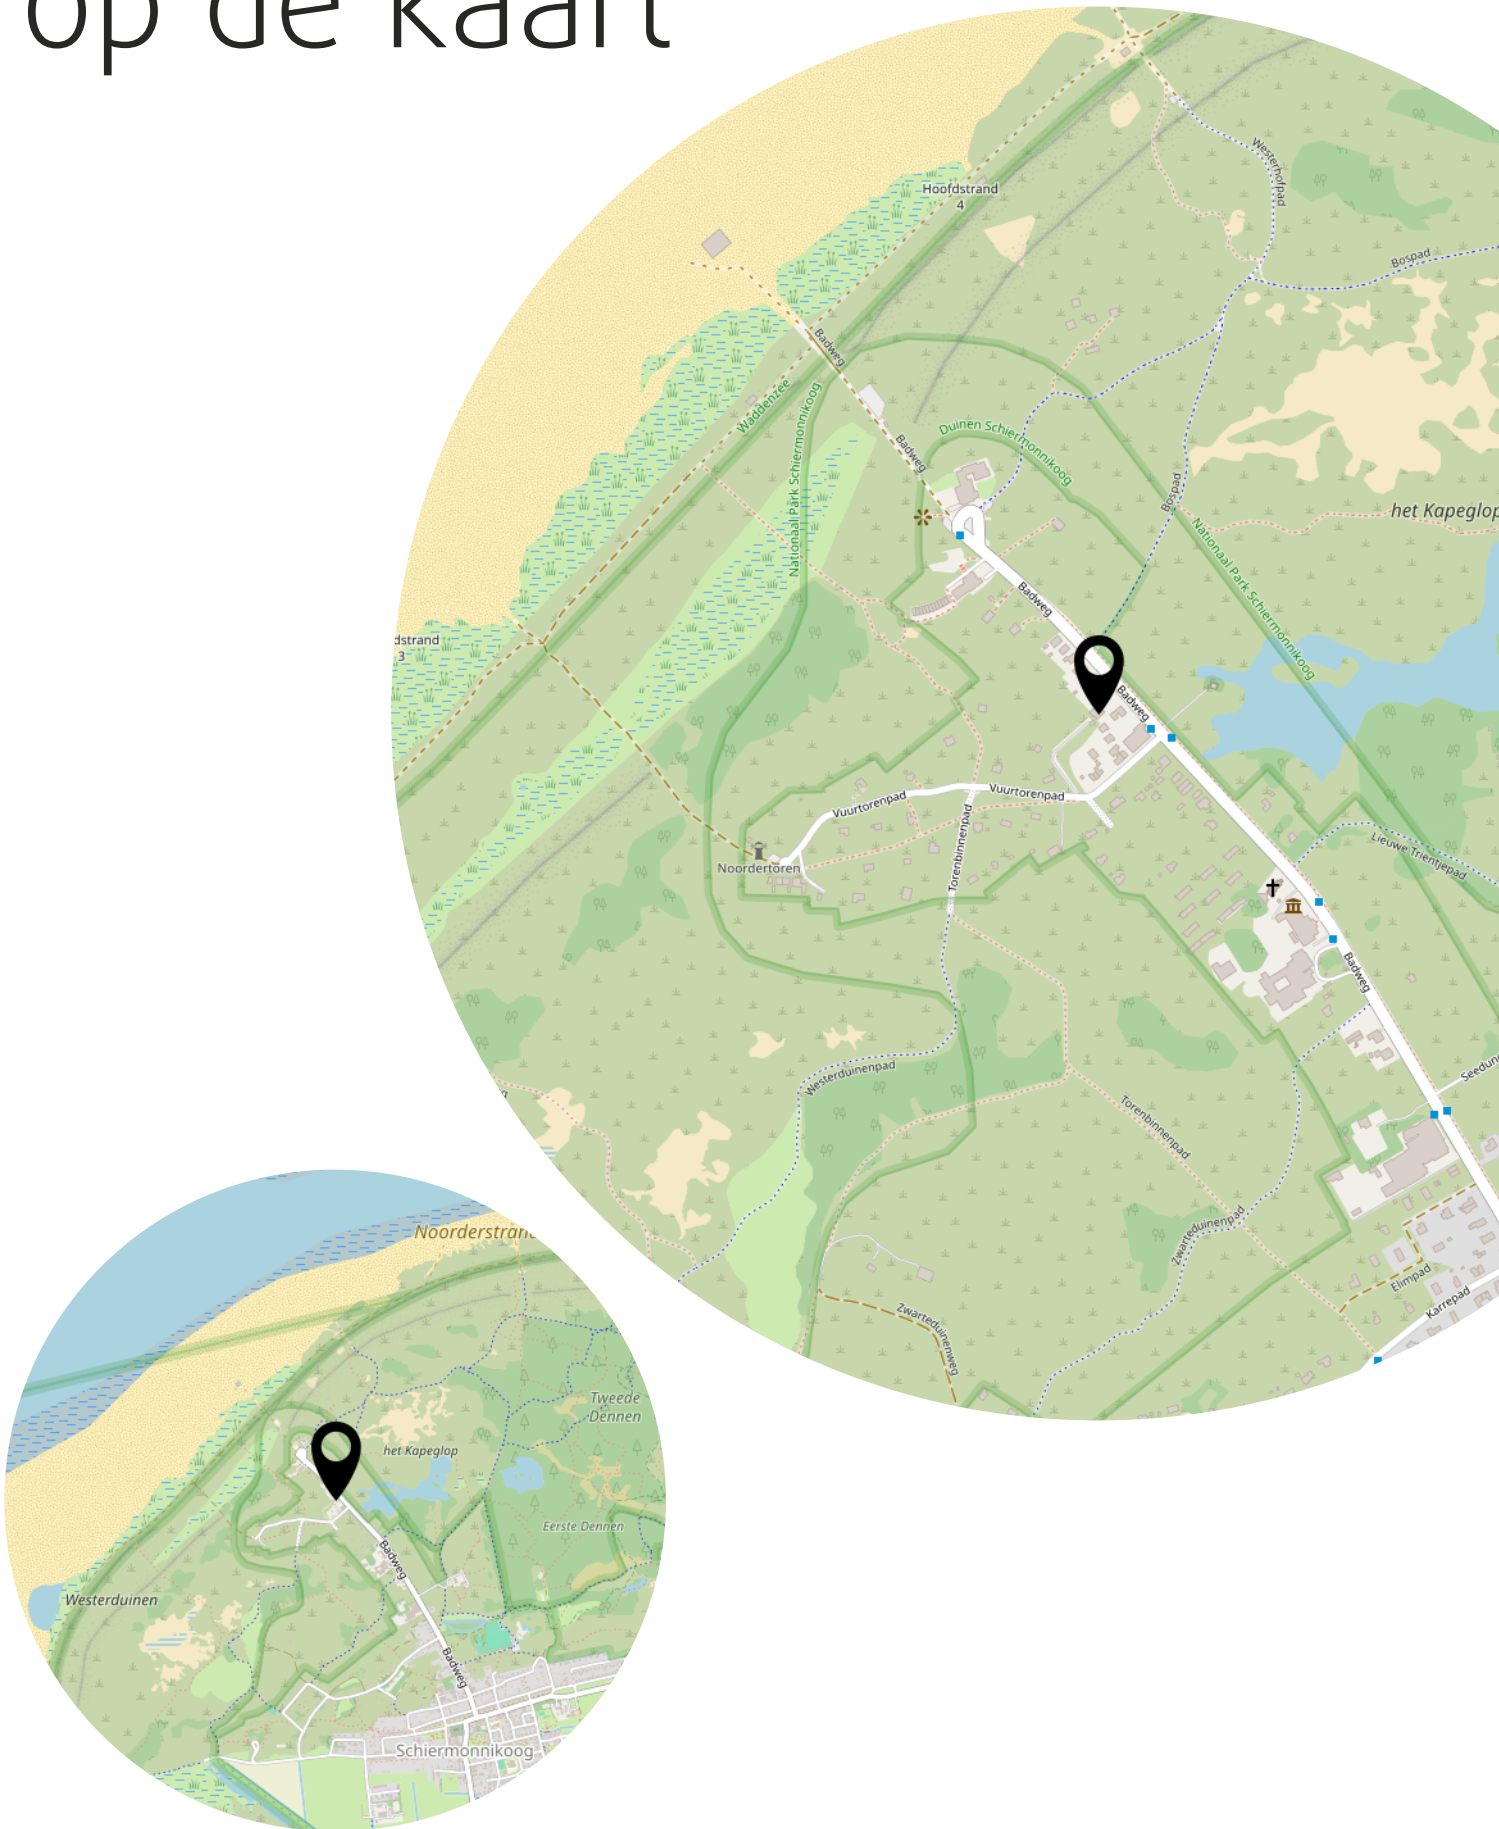

Heeft u interesse?



Aalsumerpoort 6 -8
9101 JL Dokkum

0519-220030
nvm@roosmakelaars.nl
www.roosmakelaars.nl