



**MARTIJN
WILLEMS**

GEWOON MAKELAAR

A

Sering 52
Cuijk

(ge)WOON BIJZONDER & ROYAAL!

Vraagprijs € 550.000,-- k.k.



MARTIJN
WILLEMS

GEWOON MAKELAAR




(ge)WOON INFORMATIE

BOUWJAAR:
1999

WOONOPPERVLAKTE:
199 m²

INHOUD:
657 m³

GRONDOPPERVLAKTE:
242 m²

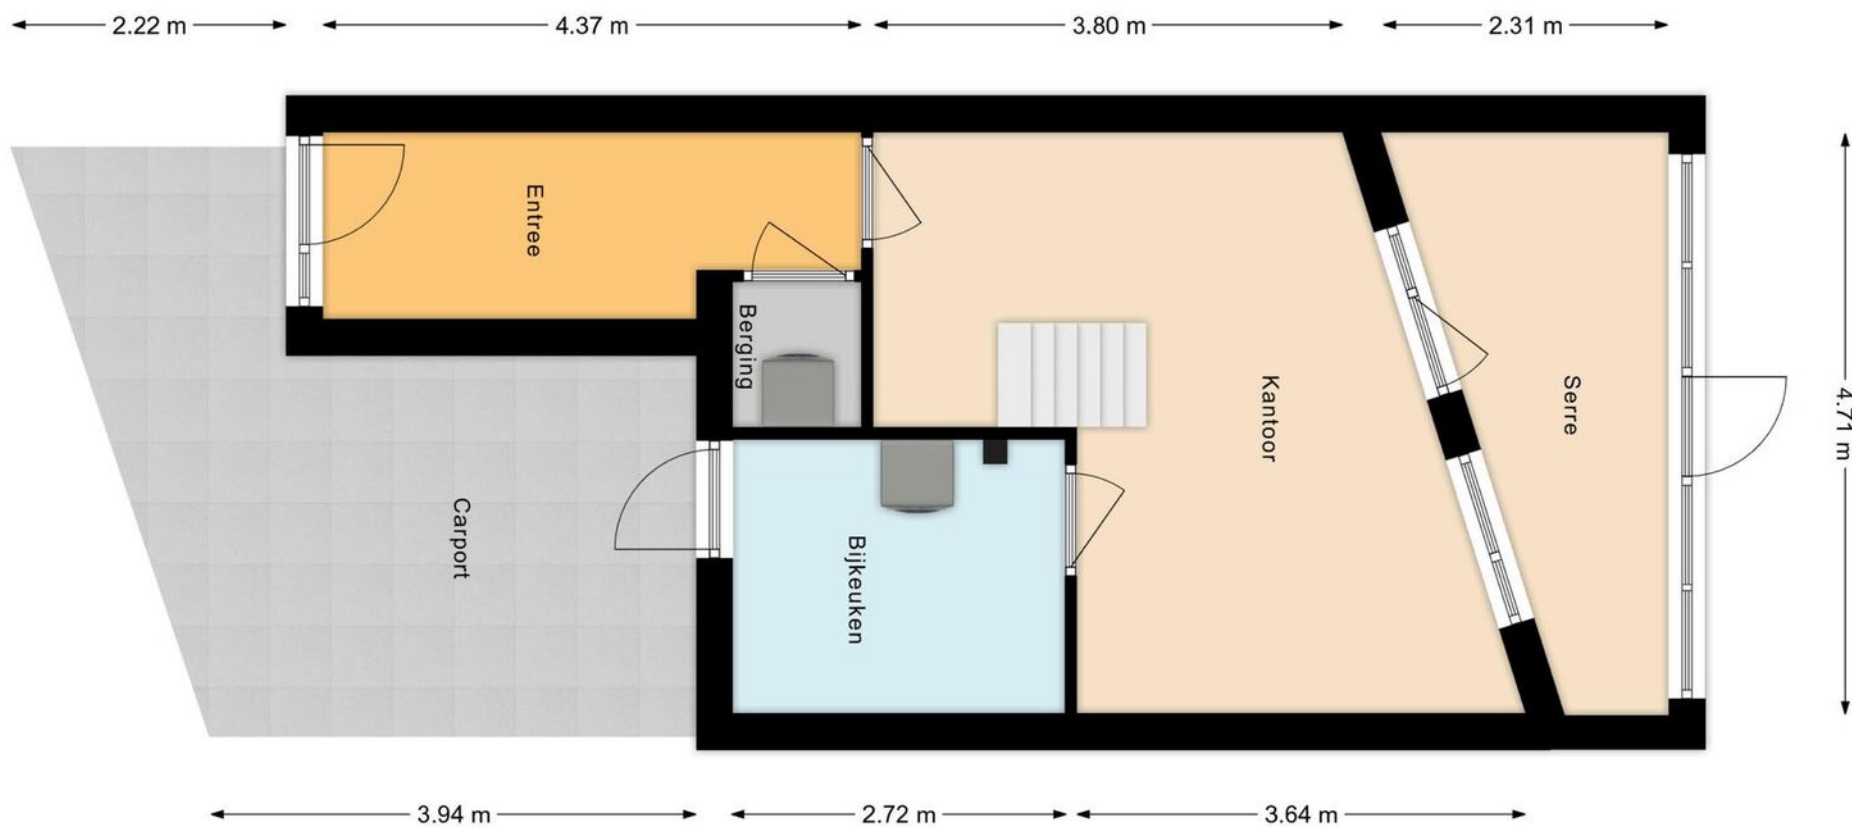

BEGANE GROND




**MARTIJN
WILLEMS**

GEWOON MAKELAAR



Begane grond
met toegang tot
de tuin



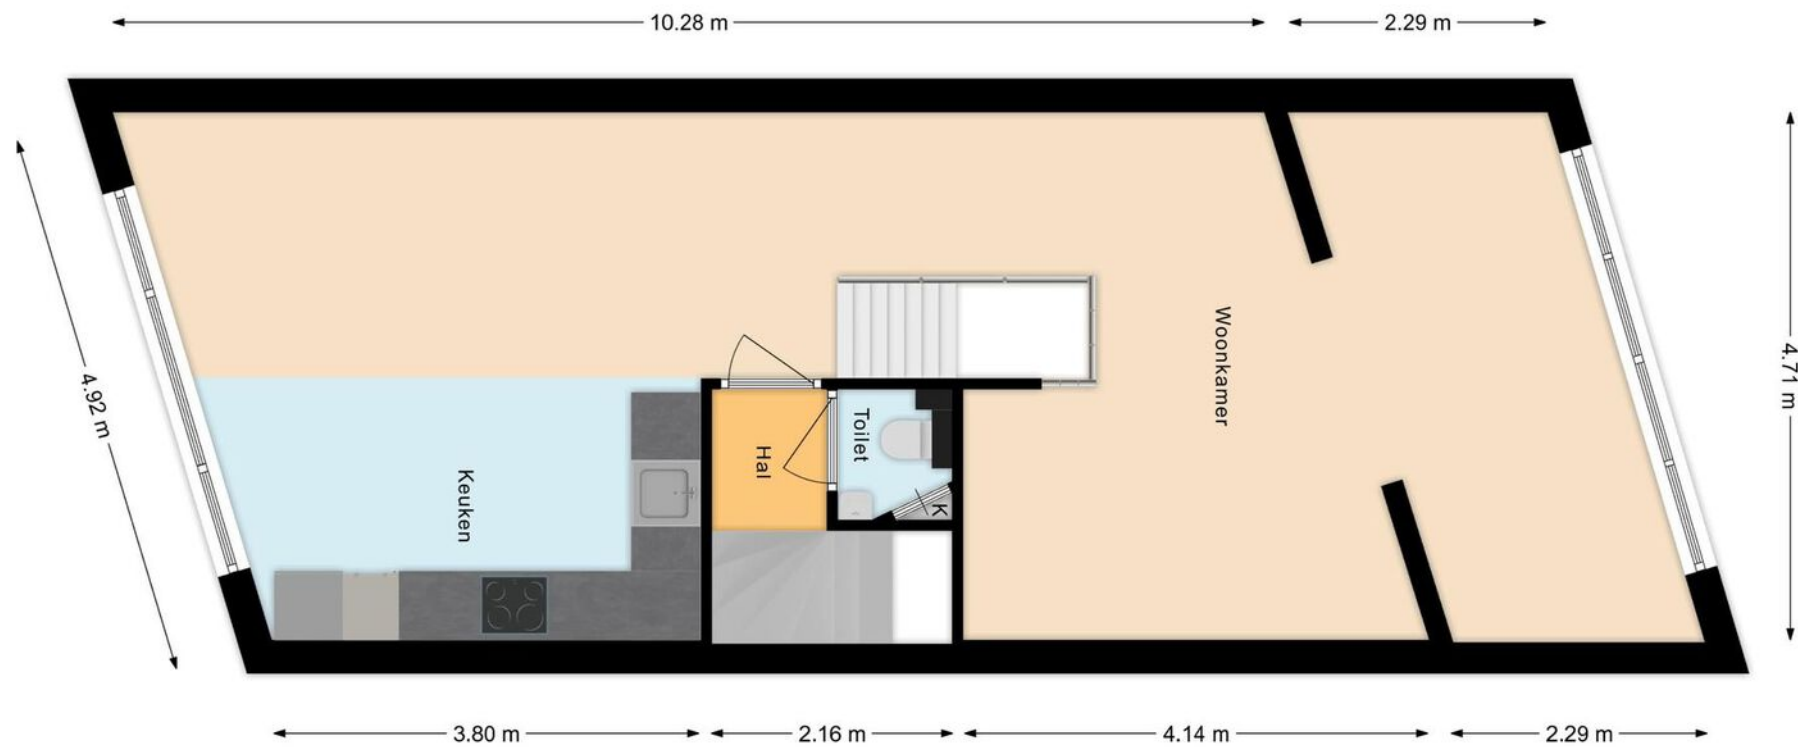

EERSTE VERDIEPING










TWEEDE VERDIEPING




SLAAPKAMER MET LICHTSRAAT



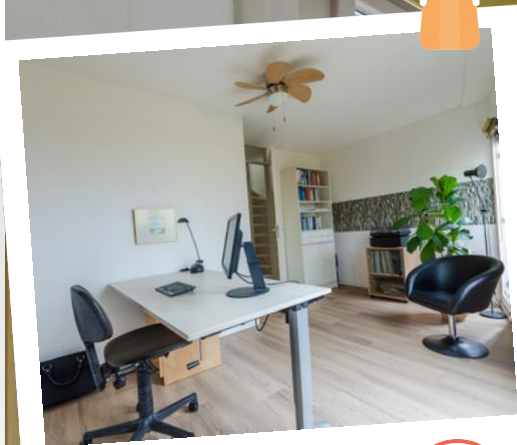



Moderne badkamer
v.v. inloopdouche, dubbele wastafel
& wandcloset

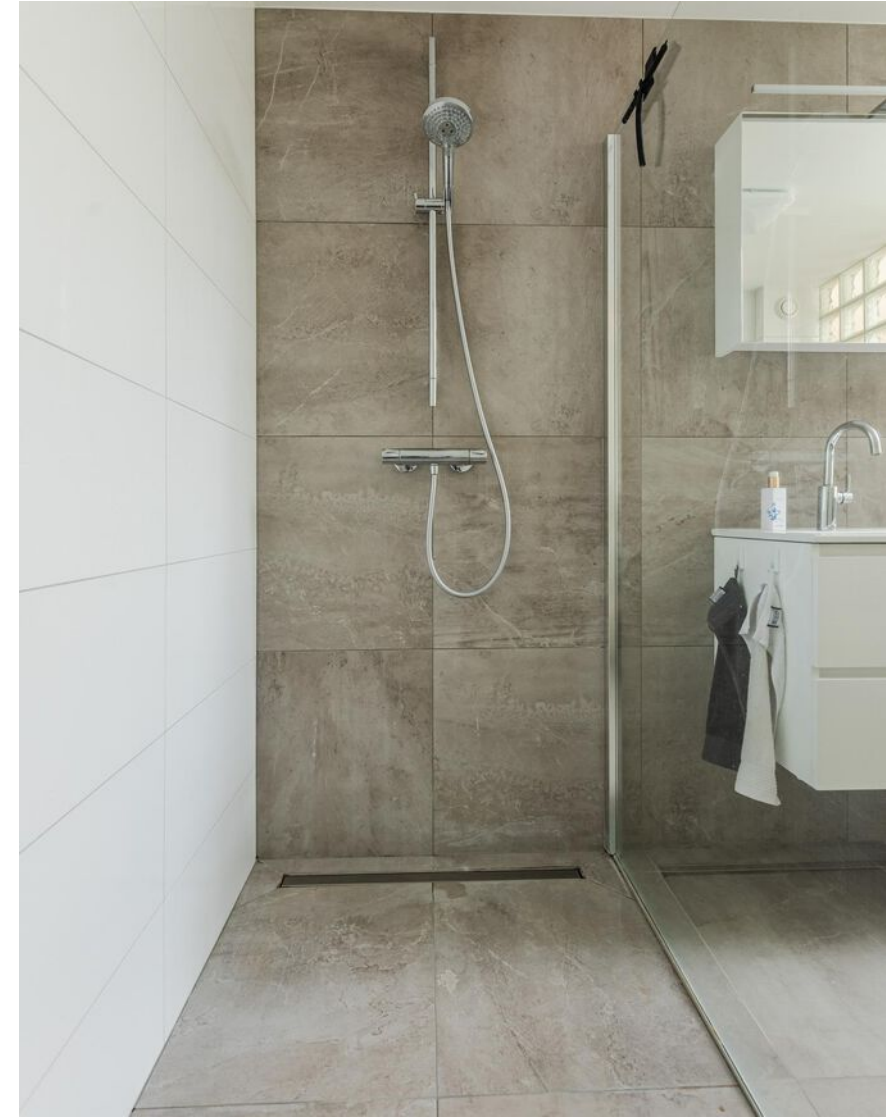



TWEEDE VERDIEPING



(ge)WOON TECHNISCH

ISOLATIE:

dak-, muur-, vloerisolatie &
dubbel glas

CV KETEL:

HoogRendement 2011

ERFDIENSTBAARHEDEN:

standaard bouwerfdienstbaarheden


NADERE INFO:

- energielabel A
- 8 zonnepanelen





Gelegen in een kindvriendelijke
woonwijk met diverse
voorzieningen op korte afstand
zoals een supermarkt, restaurant,
kdv en basisschool.

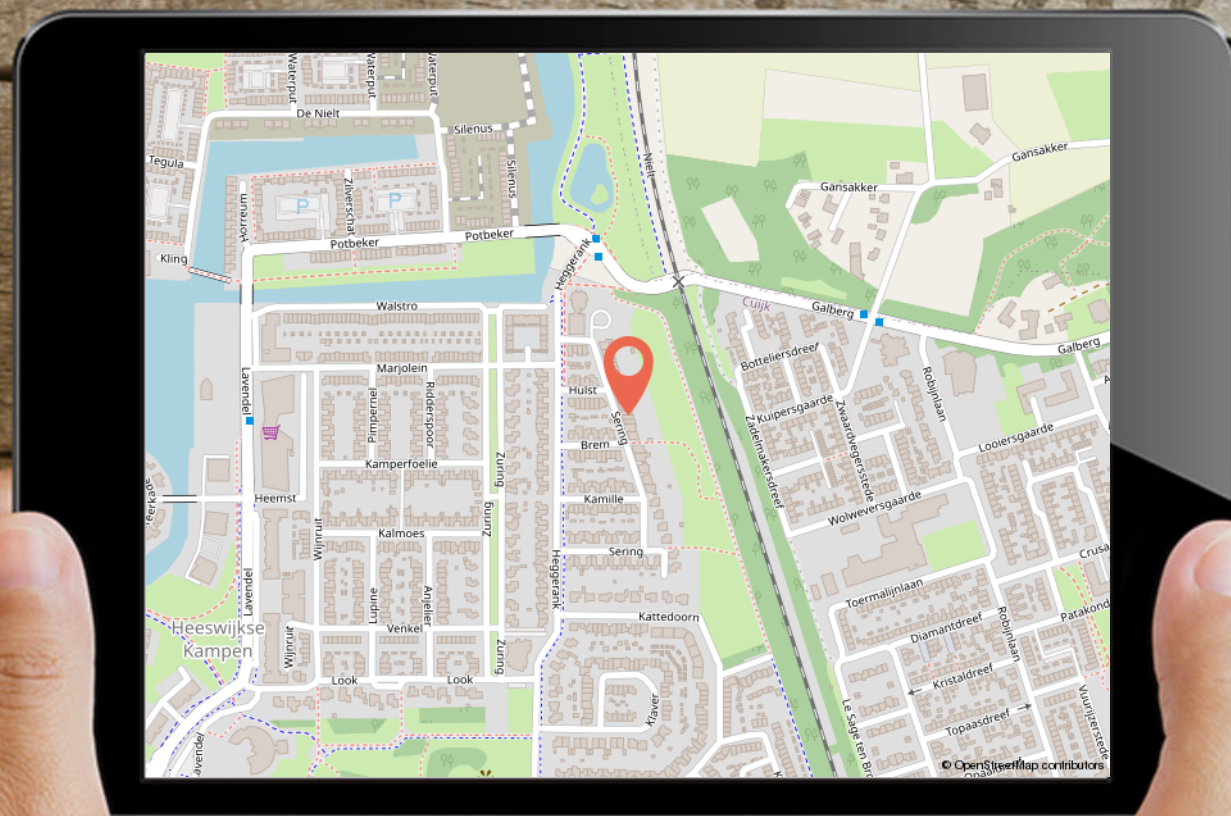

LIJST VAN ZAKEN

	Blijft achter	Gaat mee	Ter overname
Woning - Interieur			
Verlichting, te weten			
- inbouwspots/dimmers	X		
- opbouwspots/armaturen/lampen/dimmers		X	
- losse (hang)lampen		X	
(Losse)kasten, legplanken, te weten			
- alle vrijstaande kasten		X	
Raamdecoratie/zonwering binnen, te weten			
- gordijnrails	X		
- gordijnen	X		
- overgordijnen	X		
- rolgordijnen	X		
- lamellen	X		
Vloerdecoratie, te weten			
- houten vloer(delen)	X		
- laminaat	X		
Overig, te weten			
- schilderijen+ wissellijsten		X	

**MARTIJN
WILLEMS**

GEWOON MAKELAAR

LIJST VAN ZAKEN

	Blijft achter	Gaat mee	Ter overname
Woning - Keuken			
Keukenblok (met bovenkasten)	X		
Keuken (inbouw)apparatuur, te weten			
- kookplaat	X		
- afzuigkap	X		
- magnetron		X	
- oven	X		
- koelkast	X		
- vriezer		X	
- vaatwasser	X		
- koffiezetapparaat		X	
Keukenaccessoires, te weten			
- waterkoker		X	
- verlichting	X		
Woning - Sanitair/sauna			
Toilet met de volgende toebehoren			
- toilet	X		
- toiletrolhouder	X		
- toiletborstel(houder)		X	
- fontein	X		
- spiegel toilet 1e		X	

**MARTIJN
WILLEMS**
GEWOON MAKELAAR

LIJST VAN ZAKEN

	Blijft achter	Gaat mee	Ter overname
Badkamer met de volgende toebehoren			
- douche (cabine/scherf)	X		
- wastafelmeubel	X		
- toiletkast	X		
- toilet	X		
- toiletrolhouder	X		
- toiletborstel(houder)		X	
- pedaalemmer		X	
- wasmanden		X	
Woning - Extérieur/installaties/veiligheid/energiebesparing			
Kluis			X
(Voordeur)bel	X		
Rookmelders	X		
(Klok)thermostaat	X		
Airconditioning	X		
Screens	X		
Telefoonaansluiting/internetaansluiting		X	
Zonnepanelen	X		
Oplaadpunt elektrische auto		X	
infraroodpanelen (2) woonkeuken-verdieping	X		
Warmwatervoorziening, te weten			

**MARTIJN
WILLEMS**
GEWOON MAKELAAR

LIJST VAN ZAKEN

	Blijft achter	Gaat mee	Ter overname
- CV-installatie	X		
- boiler	X		
Tuin - Inrichting			
Tuinaanleg/bestrating	X		
losse plantenbakken voordeur (2)	X		
Tuin - Verlichting/installaties			
Buitenverlichting	X		
Tijd- of schemerschakelaar/bewegingsmelder	X		
Tuin - Bebouwing			
Tuinhuis/buitenberging	X		
tuinplantentafel achter	X		
Overig - Contracten			
onderhoudscontract CV Kemkens (over te zetten)	Moet worden overgenomen		

**MARTIJN
WILLEMS**
GEWOON MAKELAAR



12345

25

Deze kaart is noordgericht

Perceelnummer

Huisnummer

Vastgestelde kadastrale grens

Voorlopige kadastrale grens

Administratieve kadastrale grens

Bebouwing

Schaal 1: 500

Kadastrale gemeente

Sectie

Perceel

Cuijk

A

4815

kadaster

Voor een eensluidend uittreksel, geleverd op 23 juni 2025

De bewaarder van het kadaster en de openbare registers

Aan dit uittreksel kunnen geen betrouwbare maten worden ontleend.

De Dienst voor het kadaster en de openbare registers behoudt zich de intellectuele eigendomsrechten voor, waaronder het auteursrecht en het databankenrecht.



KADASTRALE KAART

GEWOON GOED

DISCLAIMER:

De informatie uit de gehele brochure is door ons met de nodige zorgvuldigheid samengesteld. Onzerzijds wordt echter geen enkele aansprakelijkheid aanvaardt voor enige onvolledigheid, onjuistheid of anderszins, dan wel de gevolgen daarvan. Alle opgegeven maten en oppervlakten zijn indicatief.

MARTIJN & CO:

Makelaar Martijn Willems biedt zijn klanten een extra unieke service, genaamd Martijn&CO. Hij heeft als enige makelaar in het Land van Cuijk een unieke samenwerking met enthousiaste, professionele ondernemers in LvC onder de naam Martijn&CO. Daarnaast kunnen opdrachtgevers gebruik maken van de Martijn&CO verhuisauto. Vraag naar de voorwaarden bij ons kantoor.

AANTEKENINGEN

**MARTIJN
WILLEMS**

GEWOON MAKELAAR

KANTOORGEGEVENEN

Openingstijden

Maandag	10:00 - 12:30	13:30 - 17:30
Dinsdag	10:00 - 12:30	13:30 - 17:30
Woensdag	10:00 - 12:30	13:30 - 17:30
Donderdag	10:00 - 12:30	13:30 - 17:30
Vrijdag	10:00 - 12:30	13:30 - 17:30
Zaterdag	09:00 - 12:30	
Zondag	Gesloten	

In de avonden op afspraak geopend



**MARTIJN
WILLEMS**

GEWOON MAKELAAR



funda

☎ 0485 563 177 | ✉ info@makelaarmartijnwillems.nl | 🌐 www.martijnwillems.nl

Makelaar Martijn Willems | Maasburg 13 | 5431 BR Cuijk