

MIDDEN NEDERLAND MAKELAARS

Te koop ●

E



- ➔ Vrijstaande villa in groene, bosrijke villawijk de Koninginnenbuurt
- ➔ Gelegen op een royaal perceel van ca. 1.000 m²

📍 **Oranjelaan 1**
Ermelo



Scan en bekijk ook de
online presentatie van
deze woning.



Midden Nederland
MAKELAARS

Inhoud ●



EEN VILLA OM BIJ THUIS TE KOMEN

Stel je voor: wonen in een vrijstaande villa, midden in het groen, met alle ruimte om te leven en te genieten. Deze villa in de geliefde Koninginnenbuurt combineert het beste van twee werelden: rust en natuur, op een steenworp van alle voorzieningen. Perfect voor gezinnen of voor wie een royale plek zoekt om écht te ontspannen.



Ruben van Voorst
Register Makelaar

Voorwoord	2
Indeling	3
Begane grond	4
Eerste verdieping	13
Tuin	18
Plattegrond	20
Kadastrale kaart	23
Lijst van zaken	24
Gratis waardebepaling	27

▶ Video



↻ 360°



Indeling



Vraagprijs: €1.395.000,- k.k.

📍 Oranjelaan 1 Ermelo

Wonen in de Koninginnenbuurt betekent thuiskomen in een oase van rust, omringd door oude bomen en vogelgezang. Zodra je de oprijlaan opdraait en het huis ziet, voel je dat dit geen standaard villa is. De architectuur ademt karakter: grote raampartijen, een sfeervolle kapconstructie en doordachte details die je overal terugziet.

Binnen word je verwelkomd door een lichte hal die direct de toon zet. De royale woonkamer is een plek waar je 's ochtends de eerste zonnestralen ziet binnendringen en waar 's avonds het warme licht van de ondergaande zon over de houten vloer valt. Vanuit hier kijk je uit op de groene voortuin, die als een levend schilderij met de seizoenen mee verandert, en je altijd voorziet van voldoende privacy.



🏠 318 m²

🌳 1157 m²

🛏️ 4 slaapkamers

Begane grond



De keuken is ruim opgezet en uiterst geschikt om samen te koken, te kletsen en de dag door te nemen. Stel je voor: een geurige stoofschotel op het fornuis, het geluid van zachte muziek op de achtergrond. Alles klopt.

Indeling:

Begane grond:

Entree, hal, toilet, trapopgang, eetkamer met openslaande deuren naar de royale woonkamer met open haard, luxe keuken voorzien van inbouwapparatuur en spoeliland, toegang middels openslaande deuren tot de achtertuin, bijkeuken met wasmachine aansluiting en inbouwkast, garage welke binnendoor toegankelijk is.



**Persoonlijk onafhankelijk
hypotheekadvies?**

Kom langs bij MNM Hypotheken!

Begane grond



Begane grond



Begane grond



Begane grond



Begane grond



Begane grond



Begane grond



Begane grond




De villa beschikt over vier slaapkamers, waarvan drie opvallend royaal. Eén van de kleinere kamers leent zich perfect als inloopkast, daarnaast is er een andere kleine kamer welke ideaal is als thuiswerkplek of gezellige speelkamer. Er zijn twee badkamers, beide uitgerust met een toilet en ligbad. De badkamer en suite biedt daarnaast een ruime inloofdouche en een stijlvol dubbel wastafelmeubel. Dankzij de grote raampartijen zijn het lichte, aangename ruimtes waar je de dag energiek kunt starten of juist in alle rust kunt afsluiten. Ook is via de master bedroom het heerlijke balkon bereikbaar.

Indeling:

Eerste verdieping:


Overloop met toegang tot twee van de royale slaapkamers, één kleine kamer, de stookruimte en de één van de badkamers welke is voorzien van een wastafel, ligbad en een toilet. Via de hal toegang tot de derde royale slaapkamer met aanliggend balkon, toegang tot de kleinere slaapkamer en de badkamer en suite, voorzien van een dubbel wastafelmeubel, ligbad, inloofdouche en toilet.

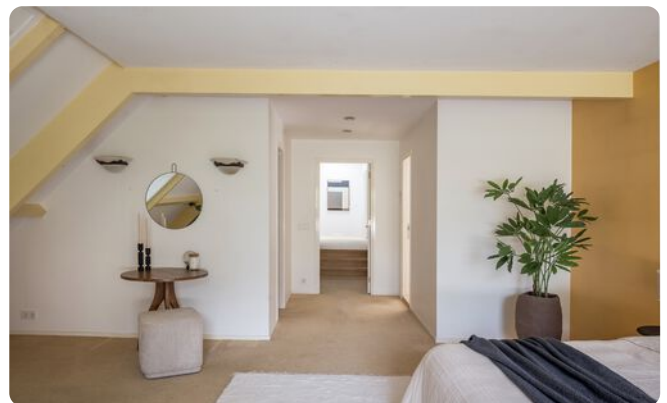

Eerste verdieping



Eerste verdieping

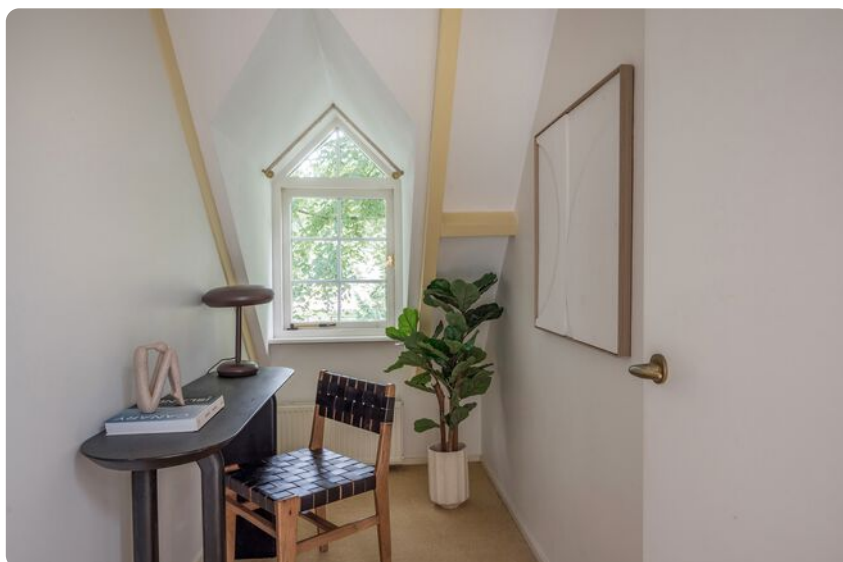

Eerste verdieping



Eerste verdieping



Eerste verdieping



Tuin



En dan de tuin... Met een ligging op het zuidwesten geniet je hier van lange avonden buiten. Onder de inpandige veranda zit je beschut, terwijl je toch het gevoel hebt midden in de natuur te zijn. Het royale perceel van 1.000 m² biedt eindeloos veel mogelijkheden: een speelplek voor de kinderen, een moestuin, of gewoon een prachtig groene tuin om eindeloos te relaxen.




**Ben je geïnteresseerd
in deze woning?**

**Maak dan snel een
afspraak!**




Tuin

Plattegrond

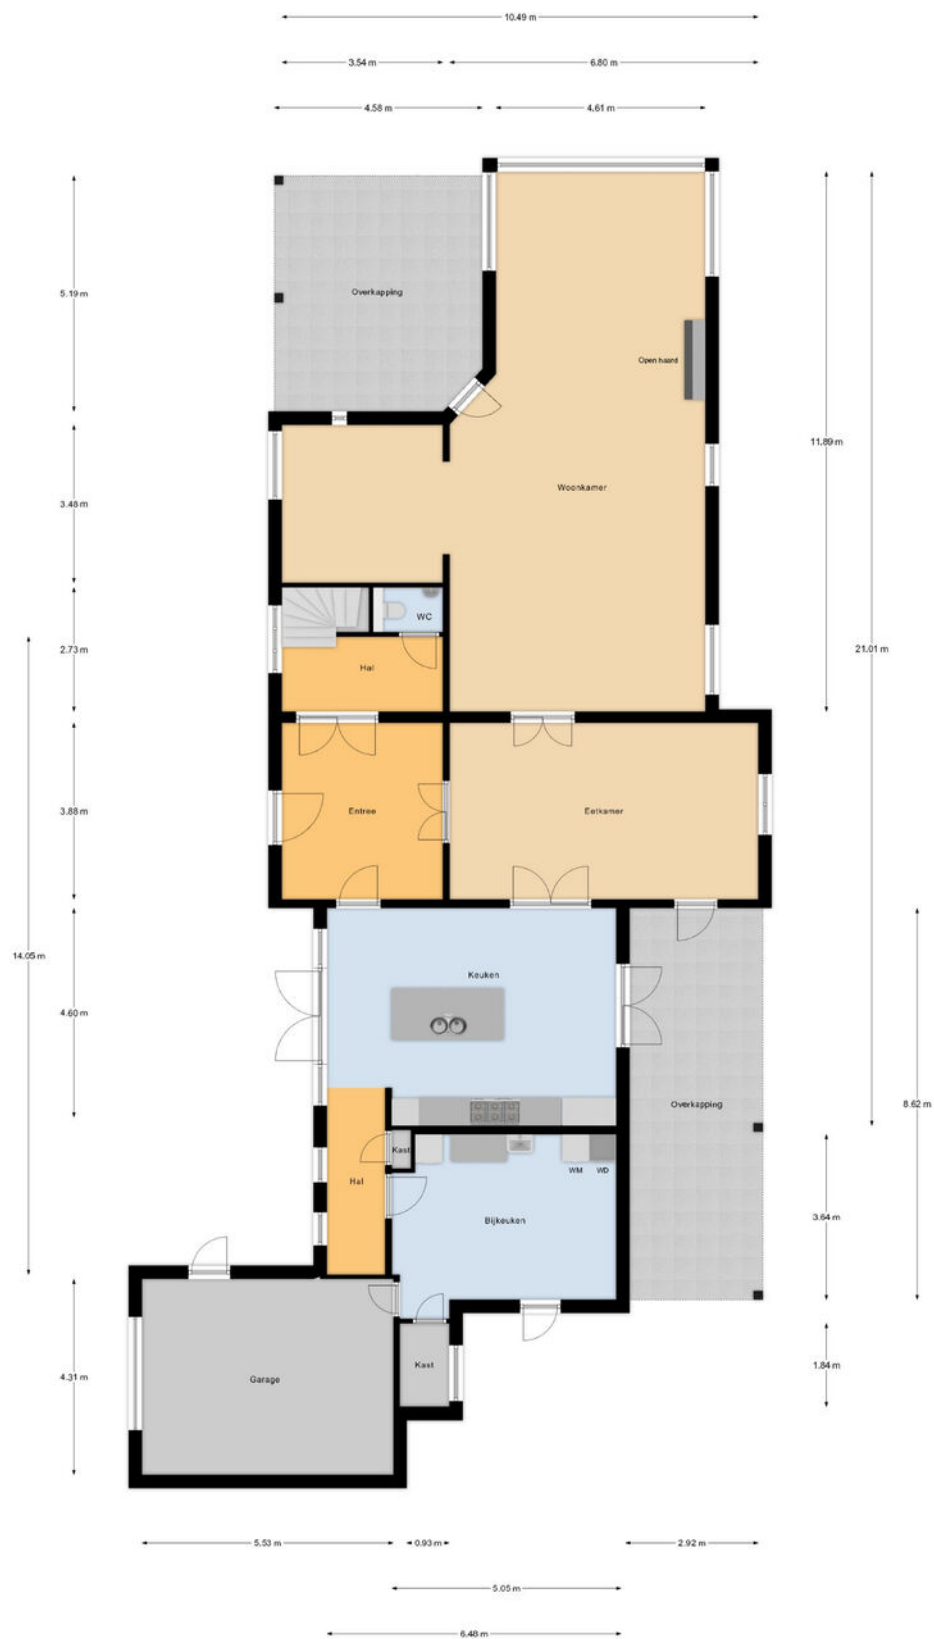

Begane Grond

Plattegrond

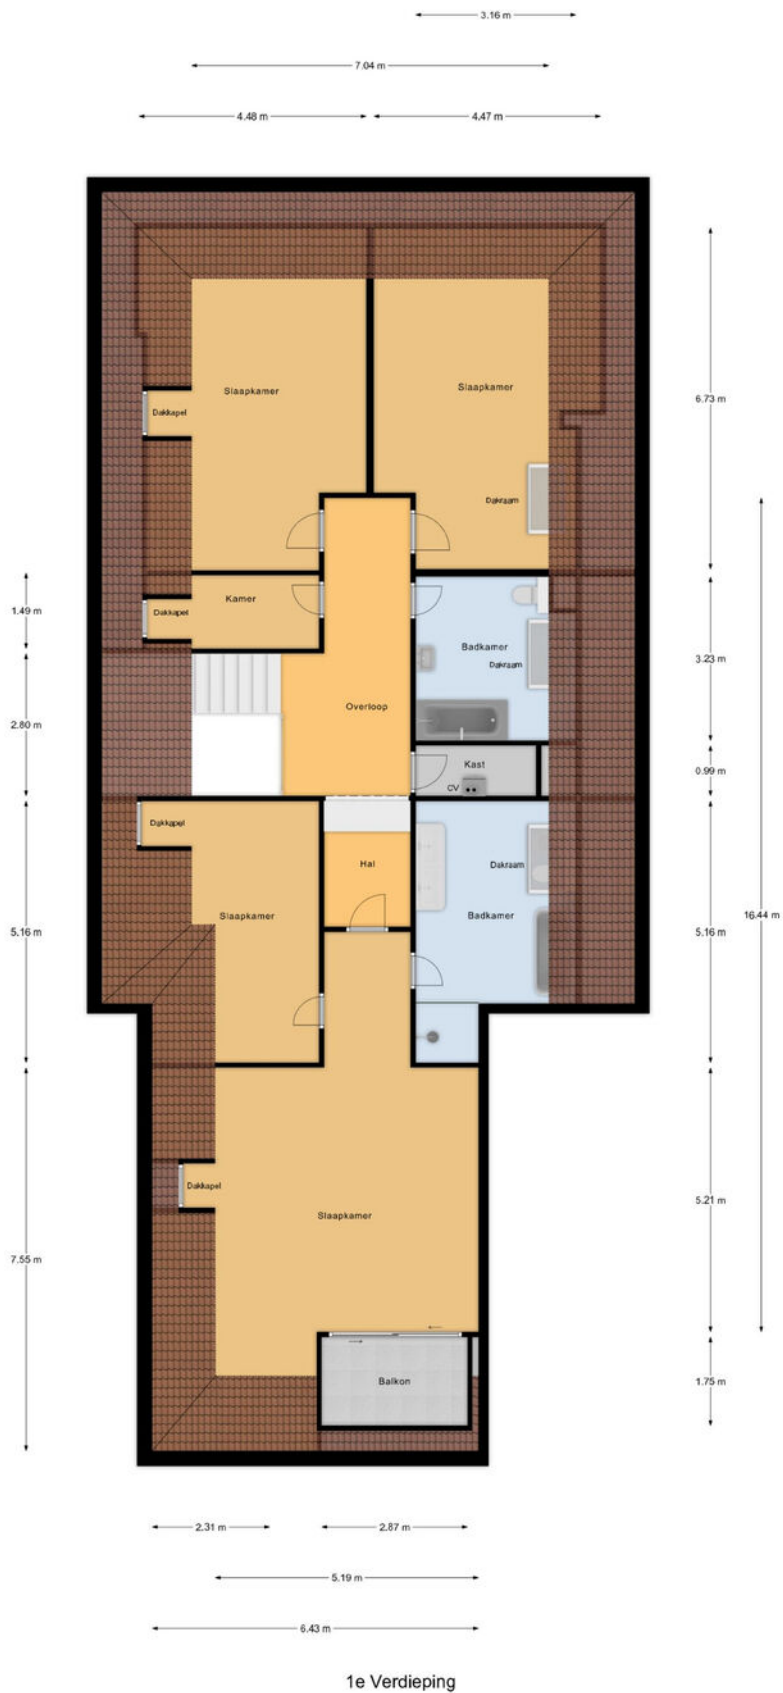

Plattegrond



Kadastrale kaart ●

Kadastrale kaart

Uw referentie: eigendom



12345	Deze kaart is noordgericht	Schaal 1: 500	
25	Perceelnummer		
	Huisnummer		
	Vastgestelde kadastrale grens	Kadastrale gemeente	Ermelo
	Voorlopige kadastrale grens	Sectie	F
	Administratieve kadastrale grens	Perceel	2449
	Bebouwing		
Voor een eensluidend uittreksel, geleverd op 18 juli 2025 De bewaarder van het kadaster en de openbare registers		Aan dit uittreksel kunnen geen betrouwbare maten worden ontleend. De Dienst voor het kadaster en de openbare registers behoudt zich de intellectuele eigendomsrechten voor, waaronder het auteursrecht en het databankenrecht.	



Deze kaart is noordgericht. Aan dit uittreksel mogen geen maten worden ontleend.
De auteursrechten zijn voorbehouden aan de Dienst voor het Kadaster en de openbare registers.

Lijst van zaken •

	blijft achter	gaat mee	ter overname
Woning - Interieur			
(Voorzet) openhaard met toebehoren	X		
Designradiator(en)	X		
Verlichting, te weten			
- inbouwspots/dimmers	X		
- opbouwspots/armaturen/lampen/dimmers	X		
- losse (hang)lampen	X		
Raamdecoratie/zonwering binnen, te weten			
- gordijnrails	X		
- gordijnen	X		
- rolgordijnen	X		
Vloerdecoratie, te weten			
- vloerbedekking	X		
- parketvloer	X		
- houten vloer(delen)	X		
- plavuizen	X		
Overig, te weten			
- Bose en B&W boxen (met draden weggewerkt in muur) in bijna alle ruimtes en op terrassen buiten	X		
Woning - Keuken			
Keukenblok (met bovenkasten)	X		
Keuken (inbouw)apparatuur, te weten			
- kookplaat	X		
- (gas)fornuis	X		
- afzuigkap	X		
- oven	X		
- koel-vriescombinatie	X		
- vaatwasser	X		
Woning - Sanitair/sauna			
Toilet met de volgende toebehoren			
- toilet	X		
- toiletrolhouder	X		
- toiletborstel(houder)	X		
- fontein	X		
Badkamer met de volgende toebehoren			
- ligbad	X		
- douche (cabine/scherf)	X		
- wastafel	X		

	blijft achter	gaat mee	ter overname
- wastafelmeubel	X		
- toiletkast	X		
- toilet	X		
- toiletrolhouder	X		
- toiletborstel(houder)	X		
Woning - Extérieur/installaties/veiligheid/energiebesparing			
Brievenbus	X		
(Voordeur)bel	X		
Rookmelders	X		
(Klok)thermostaat	X		
Zonwering buiten	X		
Warmwatervoorziening, te weten			
- CV-installatie	X		
Tuin - Inrichting			
Tuinaanleg/bestrating	X		
Beplanting	X		
Tuin - Verlichting/installaties			
Buitenverlichting	X		
sproei installatie	X		
Tuin - Overig			
Overige tuin, te weten			
- (sier)hek	X		

Ermelo


LEUK OM TE WETEN....



- ➔ 27.258 inwoners
- ➔ 11.156 woningen
- ➔ 8.733 hectare woonplezier

Ermelo is een geliefde plaats om te wonen en dat is geen wonder. Hier vindt u niet alleen de aangename sfeer van een dorp, maar ook veel eigentijdse voorzieningen. Het gezellige centrum herbergt een ruime keuze aan winkels, van de bekende grote ketens tot verrassende speciaalzaakjes. Er zijn leuke cafés, terrasjes en restaurants en iedere dinsdag ochtend is het markt. Ook aan andere voorzieningen ontbreekt het niet in Ermelo. Er zijn bijvoorbeeld volop sport- en andere verenigingen en meerdere scholen voor basis- en voortgezet onderwijs. Het unieke van Ermelo is dat het met de voetjes aan het water ligt, "Het Wolderwijd", en met de rug tegen de uitgestrekte Veluwe bossen. Daarom zijn er volop watersport mogelijkheden en kan men in de bossen heerlijk mountainbiken of wandelen. Ten zuidoosten van Ermelo ligt de Ermelosche Heide, een 343 ha groot terrein, dat grotendeels in gebruik is als natuurterrein en beschikbaar is voor dagrecreatie.

Het terrein wordt doorkruist door fiets-, wandel- en ruitersporen. De heide wordt begrast door een eigen schaapskudde. Door de aanwezigheid van zowel een treinstation als de ligging nabij de A-28 is Ermelo vanuit alle windstreken uitstekend bereikbaar

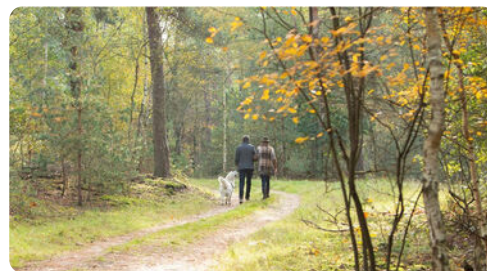

**Midden Nederland
MAKELAARS**

Kortom, Ermelo heeft veel te bieden!

Onze werkwijze •



Bezichtiging

Tijdens een vrijblijvende bezichtiging wordt u door de makelaar rondgeleid en geïnformeerd over de woning. Indien u naar aanleiding van een bezichtiging interesse in de woning heeft, kunt u per e-mail of telefonisch een bieding met eventuele voorwaarden bij de makelaar neerleggen.

Een bieding bestaat uit:

- De hoogte van het bod
- Eventuele ontbindende voorwaarden voor het regelen van een financiering, het laten uitvoeren van een bouwkundige keuring of een andere voorwaarde
- De opleverdatum

Mondelinge overeenstemming

Nadat verkoper en koper het eens zijn geworden over de koopsom en voorwaarden wordt door ons een koopovereenkomst opgesteld. Hierin worden de gemaakte afspraken vastgelegd en onderstaande zaken worden onder andere in deze overeenkomst opgenomen.

- Er wordt door koper een bankgarantie/waarborgsom gesteld van 10% van de koopsom.
- Een particuliere koper heeft standaard 3 dagen bedenktijd vanaf het moment van het ter handstellen



van de door beide partijen getekende koopovereenkomst. Eindigt de bedenktijd op een feestdag of in een weekend, dan wordt de termijn verlengd tot en met de eerstvolgende werkdag. Minimaal twee van de drie bedenkdagen moeten werkdagen zijn.

- De notaris waar de levering zal plaatsvinden
- Alle baten, lasten en verschuldigde canons worden vanaf de datum van overdracht door de notaris verrekend

Informatieplicht

De verkoper is verplicht de koper te informeren over alle omstandigheden die hem bekend zijn en waarvan hij in redelijkheid mag verwachten dat deze van belang zijn bij de besluitvorming van de koper. Deze informatie kunt u vinden in de vragenlijst die door de verkoper is ingevuld, maar ook in de lijst van zaken en eventueel in het eigendomsbewijs van de woning.

Onderzoeksplicht

De informatieplicht ontslaat de koper niet van een eigen onderzoekspflicht. Dit betekent dat de koper zelf onderzoek dient te doen (bv. raadplegen openbare registers, vergunningen). De koper kan zich niet beroepen op onbekendheid met feiten die hij zelf had kunnen waarnemen.

**"Heeft u vragen over onze werkwijze?
Neem gerust contact met ons op,
wij staan u graag te woord!"**

Vestiging Ermelo

ermelo@mn.nl
0341 553 773

Disclaimer

Deze brochure is met de grootst mogelijke zorg samengesteld. Midden Nederland Woningmakelaars B.V. aanvaardt geen aansprakelijkheid ten aanzien van mogelijke onjuistheden en is niet aansprakelijk voor eventuele schade die zou kunnen ontstaan uit het gebruik van gegevens.

De plattegronden en kadastrale kaart in de brochure zijn ter indicatie. Hieraan kunnen geen rechten worden ontleend. Maten dienen in het werk gecontroleerd te worden.

Gratis waardebeoordeling •



- ➔ Meeste transacties
Wij verkopen jaarlijks de meeste huizen in Midden-Nederland
- ➔ Lokale marktkennis
Onze makelaars zijn ervaren en thuis in uw omgeving
- ➔ Tevreden verkopers
Meer dan 200 tevreden verkopers bevelen ons aan

Uw woning verkopen?

Vrijblijvend kennismaken

We snappen dat u een goed gevoel wilt hebben bij de makelaar die uw huis verkoopt. Daarom komen we graag kennismaken. Daarbij geven wij u meteen een inschatting van de marktwaarde van uw huis. Ook leggen we uit hoe we dat zouden aanpakken: uw huis verkopen. U kunt na afloop rustig beslissen.

Het eerste gesprek en de waardebeoordeling zijn vrijblijvend.

De beste presentatie van uw woning

Mogen we uw huis verkopen? Dan zetten we uw woning op alle mogelijke websites, social media en via mailings naar honderden woningzoekers die bij ons staan ingeschreven. Met professionele foto's, een woningvideo en 3D-plattegrond krijgen potentiële kopers de juiste eerste indruk. Laat die bezichtigingen maar komen!

Uw huis verkopen met een slimme verkoopstrategie

Doordat we veel huizen verkopen in de regio, weten we als geen ander hoe u op dit moment de beste prijs voor uw woning krijgt. We stemmen vooraf met u de verkoopstrategie af. Zetten we hoog in en mikken we op die ene koper? Of blijven we juist precies onder die psychologisch aantrekkelijke vraagprijs? Wij adviseren, u bepaalt hoe we uw huis verkopen!

We ontzorgen u tot aan de laatste handtekening

Na elke bezichtiging informeren we u snel over de indruk van de kijkers. Soms hebben we het eerste bod dan al op zak. We bespreken wat een slimme reactie is, waarna onze ervaren makelaars voor u het maximale uit de onderhandelingen halen. Qua verkoopprijs, verkoopcondities én overdrachtstermijn. Is de verkoop rond? Dan blijven we er voor u en nemen we u zoveel mogelijk werk uit handen. Van het koopcontract tot de opleverinspectie en de begeleiding van de overdracht bij de notaris.

Uw huis verkopen zonder zorgen, dat is ons werk!



**Midden Nederland
MAKELAARS**



Daarom kiezen voor Midden Nederland Makelaars •



**Midden Nederland
MAKELAARS**



Wonen

Met zes vestigingen in de regio heeft Midden Nederland Makelaars een prachtig netwerk met heel veel woningzoekenden, welke in ons bestand ingeschreven staan. Elke vestiging wordt bemand door professionele NVM makelaars.



**Midden Nederland
MAKELAARS**



Bedrijfsonroerendgoed

Door de diepgaande kennis die onze bedrijfsmakelaars hebben, worden ze veelvuldig ingeschakeld. Voor verkoop, verhuur en taxaties van winkels, kantoren, bedrijfspanden, bedrijfscomplexen en bouwgrond.



**Midden Nederland
MAKELAARS**



Agrarisch

Agrarisch en landelijk vastgoed is een vakgebied dat gespecialiseerde kennis vereist. Die kennis vindt u bij Midden Nederland Makelaars met professionals die dag-in-dag-uit bezig zijn op dit specifieke gebied van de makelaardij. Wij zijn lid van de Nederlandse Vereniging van Rentmeesters en NVM Landelijk Vastgoed.



**Midden Nederland
HYPOTHEKEN**



Hypotheek

Midden Nederland Hypotheken is niet gebonden aan een bank of enig andere financiële instelling. Dat stelt ons in staat de hypotheek samen te stellen tegen de meest gunstige condities. Met recht echt maatwerk.

Vestiging Barneveld

barneveld@mnm.nl - 0342 423 400
Kampstraat 32, Barneveld

Vestiging Harderwijk

harderwijk@mnm.nl - 0341 411 541
Kuipwal 41, Harderwijk

Vestiging Putten

putten@mnm.nl - 0341 354 011
Dorpsstraat 64/66, Putten

Vestiging Ermelo

ermelo@mnm.nl - 0341 553 773
Raadhuisplein 1, Ermelo

Vestiging Nijkerk

nijkerk@mnm.nl - 033 246 06 01
Oranjestraat 6, Nijkerk

Vestiging Voorthuizen

voorthuizen@mnm.nl - 0342 472 072
Sportparkstraat 2, Voorthuizen