



AMSTERDAM
Blasiusstraat 18 3

Kenmerken & specificaties



Bouwjaar:	1885
Soort:	bovenwoning
Kamers:	5
Inhoud:	425 m ³
Woonoppervlakte:	125 m ²
Gebouwgebonden buitenruimte:	8 m ²
Verwarming:	c.v.-ketel, gaskachels
Energielabel:	B
Servicekosten	€120,00

Omschrijving

Ruim en licht dubbel bovenhuis met zonnige loggia in Amsterdam
Gelegen in de geliefde Weesperzijdebuurt, biedt dit dubbele bovenhuis een unieke kans voor wie op zoek is naar ruimte, comfort en veelzijdigheid. De woning beslaat twee verdiepingen, heeft meerdere royale kamers en beschikt over een zonnige loggia op het zuiden. De grote ramen laten veel natuurlijk licht binnen en de praktische indeling maakt de woning geschikt voor diverse woonwensen.

Indeling

Derde etage:

Op deze verdieping bevinden zich twee ruime kamers met elk een eigen keuken. De studio aan de achterzijde heeft een open keuken met een metalen aanrechtblad, een 4-pits gaskookplaat en wasmachineaansluiting, toilet en badkamer. Drie grote draai-kiepramen op het zuiden laten veel daglicht binnen. In het midden van de etage bevinden zich een extra douche en een ruime berging.

De woon/slaapkamer aan de voorzijde is eveneens royaal en beschikt over een eigen keukenblok met spoelbak, een 2-pits inductiekookplaat, een mini-koelkast en opbergruimte. Dankzij de drie grote draai-kiepramen aan de straatkant is ook deze ruimte heerlijk licht.

Vierde etage:

Op de bovenste woonlaag ligt een ruime loggia op het zuiden met stroomvoorziening, ideaal om in alle rust te ontspannen. Aangrenzend bevindt zich een half-open keuken. De woonkamer bij de loggia heeft twee opendraaibare dakkoepels. Verder beschikt deze etage over een moderne badkamer met inbouwspotjes en mechanische ventilatie, een separaat toilet, een ruime werk/eetkamer en een derde slaapkamer.

Locatie

Deze woning op eigen grond ligt in de populaire Weesperzijdebuurt, op steenworp afstand van de Amstel. De buurt biedt een perfecte combinatie van rust en stadsleven, met gezellige cafés, restaurants en winkels binnen handbereik. De bereikbaarheid is uitstekend, met diverse OV-verbindingen en uitvalswegen in de directe omgeving. Parkeren met vergunning.

Bijzonderheden

- Dubbel bovenhuis met twee woonlagen
- Zonnige loggia op het zuiden
- Royale kamers, ideaal voor diverse woonwensen
- Twee keukens op de derde etage
- Extra badkamer en separaat toilet
- Gelegen in de populaire Weesperzijdebuurt
- Nabij de Amstel en uitstekende OV-verbindingen
- Servicekosten bedragen €120 P/M



















Plattegronden

Blasiusstraat 18-3 - Amsterdam Derde Verdieping



Plattegronden


Blasiusstraat 18-3 - Amsterdam Vierde Verdieping



Kadastrale kaart

Kadastrale kaart

Uw referentie: Blasiusstraat 18-3

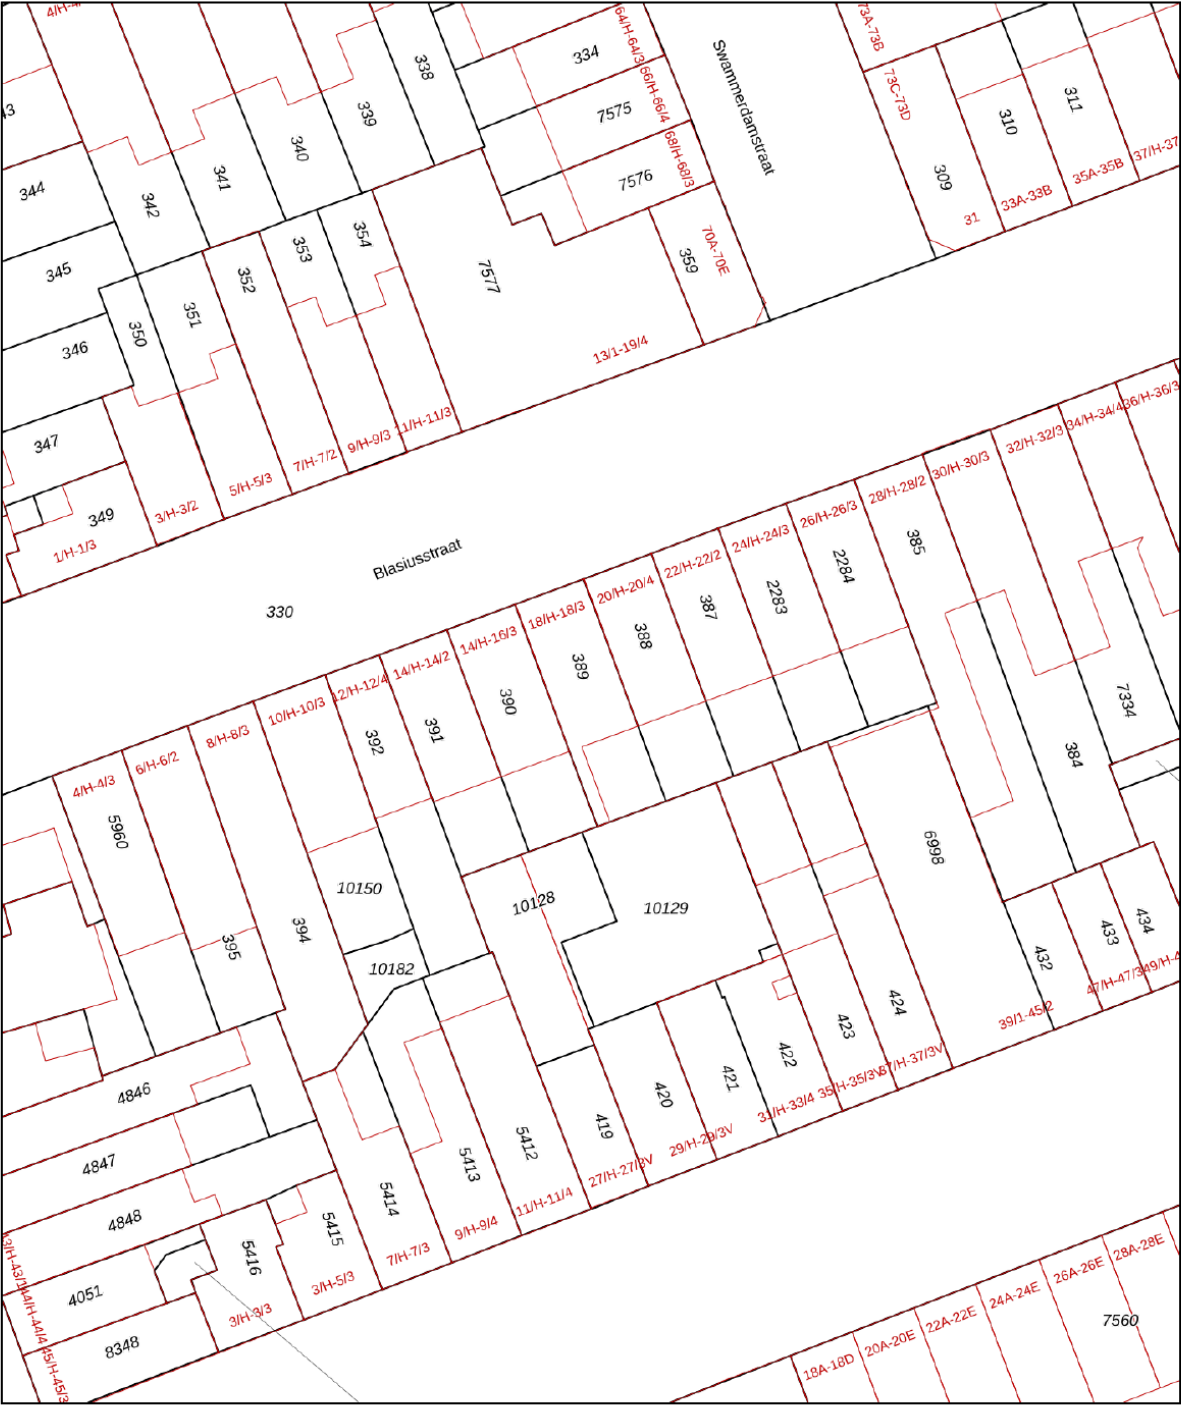

12345
25

Deze kaart is noordgericht

Perceelnummer

Huisnummer

Vastgestelde kadastrale grens

Voorlopige kadastrale grens

Administratieve kadastrale grens

Bebouwing

Schaal 1: 500

Kadastrale gemeente Amsterdam

Sectie S




Perceel 389

kadaster

Voor een eensluidend uittreksel, geleverd op 28 februari 2025
De bewaarder van het kadaster en de openbare registers

Aan dit uittreksel kunnen geen betrouwbare maten worden ontleend.
De Dienst voor het kadaster en de openbare registers behoudt zich de intellectuele
eigendomsrechten voor, waaronder het auteursrecht en het databankenrecht.

Locatie op de kaart

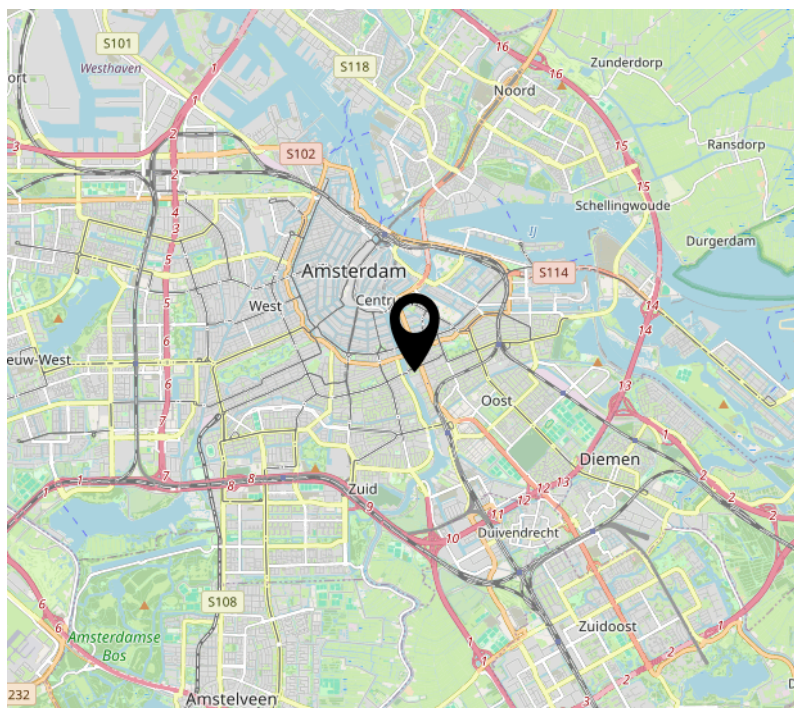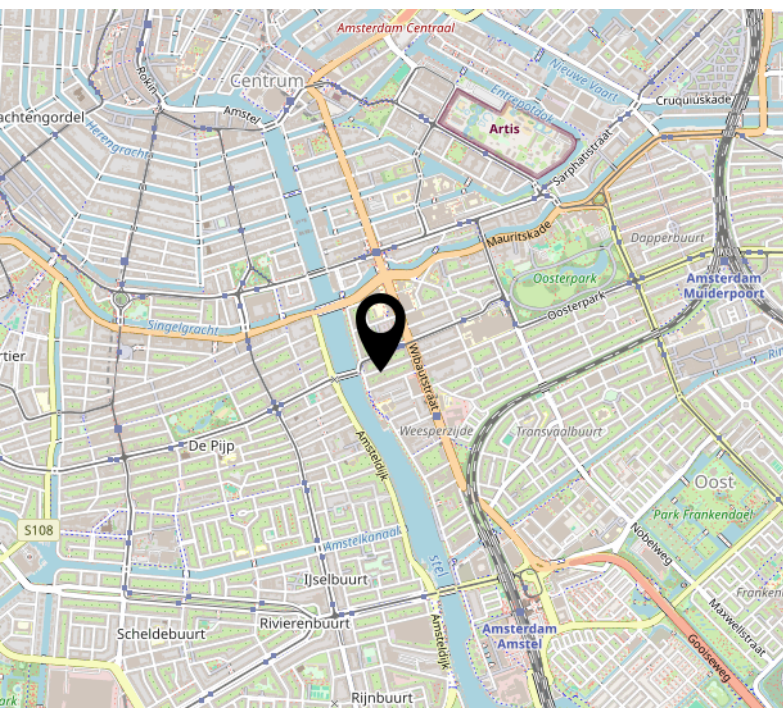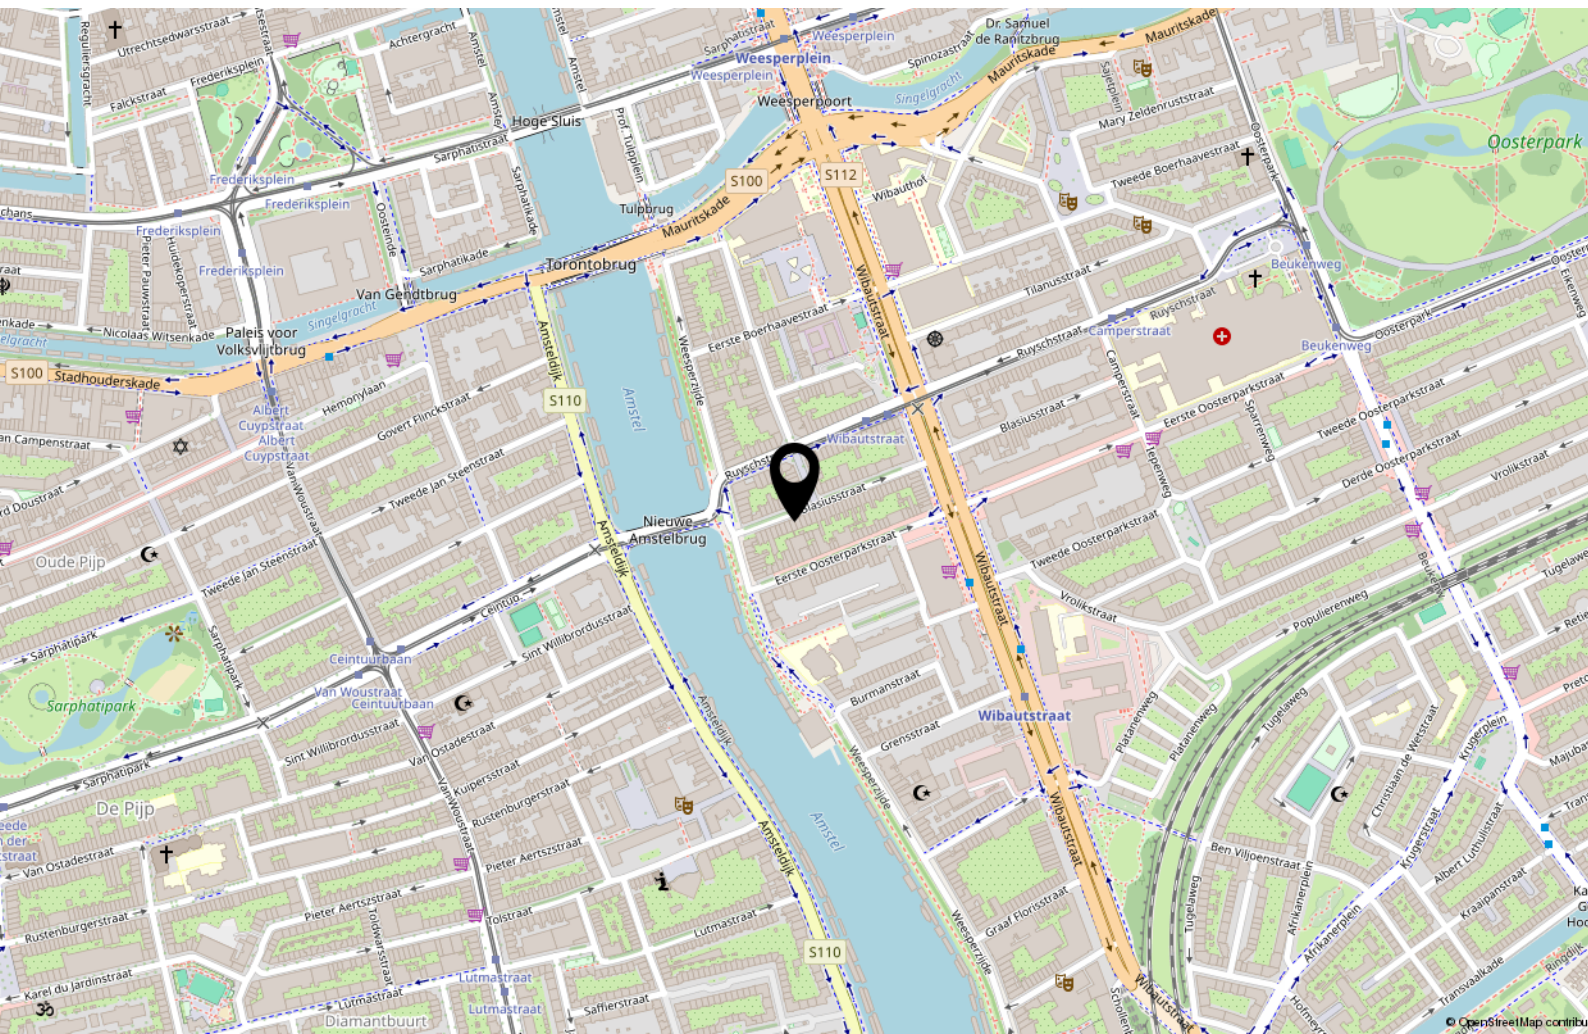

Lijst van zaken



Persoonlijke gegevens

Adres te verkopen woning:

Blasiusstraat 18 3, 1091 CR Amsterdam

Datum:

11-03-2025

Voor de onderstaande zaken -ongeacht of ze roerend dan wel onroerend zijn- geldt dat ze soms wel en soms niet in de woning achterblijven. De lijst is bedoeld om duidelijkheid te scheppen om discussies achteraf te voorkomen.

	Blijft achter	Gaat mee	Kan worden overgenomen	N.v.t.
Woning				
<i>Interieur</i>				
Verlichting, te weten:				
– Inbouwspots/dimmers	☒	☐	☐	☐
– Opbouwspots/armaturen/lampen/dimmers	☒	☐	☐	☐
– Losse (hang)lampen	☒	☐	☐	☐
–	☐	☐	☐	☒
–	☐	☐	☐	☒
(Losse) kasten, legplanken, te weten:				
–	☐	☐	☐	☒
–	☐	☐	☐	☒
Raamdecoratie/zonwering binnen, te weten:				
– Gordijnrails	☐	☐	☐	☒
– Gordijnen	☐	☐	☐	☒
– Overgordijnen	☐	☐	☐	☒
– Vitrages	☐	☐	☐	☒
– Rolgordijnen	☐	☐	☐	☒
– Lamellen	☐	☐	☐	☒
– Jaloezieën	☒	☐	☐	☐
– (Losse) horren/rolhorren	☐	☐	☐	☒
–	☐	☐	☐	☒
–	☐	☐	☐	☒
Vloerdecoratie, te weten:				
– Vloerbedekking	☐	☐	☐	☒
– Parketvloer	☐	☐	☐	☒
– Houten vloer(delen)	☐	☐	☐	☒
– Laminaat	☐	☐	☐	☒
– Plavuizen	☐	☐	☐	☒
– linoleum	☒	☐	☐	☐
–	☐	☐	☐	☒
(Voorzet) openhaard met toebehoren	☐	☐	☐	☒
Allesbrander	☐	☐	☐	☒
Houtkachel	☐	☐	☐	☒
(Gas)kachels	☒	☐	☐	☐

Lijst van zaken



	Blijft achter	Gaat mee	Kan worden overgenomen	N.v.t.
Designradiator(en)	☒	☐	☐	☐
Radiatorafwerking	☐	☐	☐	☒
Overige, te weten:				
– Spiegelwanden	☐	☐	☐	☒
– Schilderij ophangstelsysteem	☐	☐	☐	☒
–	☐	☐	☐	☒
–	☐	☐	☐	☒
–	☐	☐	☐	☒
–	☐	☐	☐	☒
–	☐	☐	☐	☒
Keuken				
Keukenblok (met bovenkasten)	☒	☐	☐	☐
Keuken (inbouw)apparatuur, te weten:				
– Kookplaat	☒	☐	☐	☐
– (Gas) fornuis	☒	☐	☐	☐
– Afzuigkap	☒	☐	☐	☐
– Magnetron	☒	☐	☐	☐
– Oven	☒	☐	☐	☐
– Combi-oven/combimagnetron	☐	☐	☐	☒
– Koelkast	☒	☐	☐	☐
– Vriezer	☐	☐	☐	☒
– Koel-vriescombinatie	☐	☐	☐	☒
– Vaatwasser	☒	☐	☐	☐
– Quooker	☐	☐	☐	☒
– Koffiezetapparaat	☐	☐	☐	☒
–	☐	☐	☐	☒
–	☐	☐	☐	☒
Keukenaccessoires, te weten:				
– koelkast dubbel	☒	☐	☐	☐
–	☐	☐	☐	☒
–	☐	☐	☐	☒
–	☐	☐	☐	☒
–	☐	☐	☐	☒
–	☐	☐	☐	☒
–	☐	☐	☐	☒
–	☐	☐	☐	☒
–	☐	☐	☐	☒
Sanitair/sauna				
Toilet met de volgende toebehoren:				
– Toilet	☒	☐	☐	☐
– Toilethouder	☒	☐	☐	☐
– Toiletborstel(houder)	☒	☐	☐	☐
– Fontein	☒	☐	☐	☐
–	☐	☐	☐	☒
–	☐	☐	☐	☒
Badkamer met de volgende toebehoren:				
– Ligbad	☐	☐	☐	☒
– Jacuzzi/whirlpool	☐	☐	☐	☒
– Douche (cabine/scherm)	☒	☐	☐	☐

Lijst van zaken



	Blijft achter	Gaat mee	Kan worden overgenomen	N.v.t.
– Stoomdouche (cabine)	☐	☐	☐	☒
– Wastafel	☒	☐	☐	☐
– Wastafelmeubel	☒	☐	☐	☐
– Planchet	☐	☐	☐	☒
– Toiletkast	☒	☐	☐	☐
– Toilet	☒	☐	☐	☐
– Toilethouder	☒	☐	☐	☐
– Toiletborstel(houder)	☒	☐	☐	☐
–	☐	☐	☐	☒
–	☐	☐	☐	☒
Sauna met toebehoren	☐	☐	☐	☒
	☐	☐	☐	☒

Exterieur/Installaties/Veiligheid/Energiebesparing

Schotel/antenne	☐	☐	☐	☒
Brievenbus	☐	☐	☐	☒
Kluis	☐	☐	☐	☒
(Voordeur)bel	☒	☐	☐	☐
Alarminstallatie	☐	☐	☐	☒
(Veiligheids)sloten en overige inbraakpreventie	☐	☐	☐	☒
Rookmelders	☒	☐	☐	☐
(Klok)thermostaat	☒	☐	☐	☐
Airconditioning	☐	☐	☐	☒
Warmwatervoorziening, te weten:				
– CV-installatie	☒	☐	☐	☐
– Boiler	☐	☐	☐	☒
– Geiser	☒	☐	☐	☐
–	☐	☐	☐	☒
–	☐	☐	☐	☒
–	☐	☐	☐	☒
Screens	☐	☐	☐	☒
Rolluiken	☐	☐	☐	☒
Zonwering buiten	☒	☐	☐	☐
–	☐	☐	☐	☒
–	☐	☐	☐	☒
–	☐	☐	☐	☒
Isolatievoorzieningen (voorzetramen/radiatorfolie etc.), te weten:				
–	☐	☐	☐	☒
–	☐	☐	☐	☒
Telefoonaansluiting/internetaansluiting	☒	☐	☐	☐
Veiligheidsschakelaar wasautomaat	☐	☐	☐	☒
Waterslot wasautomaat	☐	☐	☐	☒
Zonnepanelen	☐	☐	☐	☒
Oplaadpunt elektrische auto	☐	☐	☐	☒
	☐	☐	☐	☒
	☐	☐	☐	☒

Tuin

Inrichting

Tuinaanleg/bestrating	☐	☐	☐	☒
-----------------------	--------------------------	--------------------------	--------------------------	-------------------------------------



Prof. J.H. Bavincklaan 2 4
1183 AT Amstelveen

020-3459632
info@fortemakelaars.nl
www.fortemakelaars.nl