



Hedel, Korenstraat 10

Wonen op loopafstand van het centrum van Hedel, maar toch genieten van rust en ruimte? Dat kan in deze vrijstaande woning! Gelegen op een royaal perceel van bijna 600m² biedt dit huis alles wat je zoekt: een heerlijk zwembad in de tuin, een flinke garage, een ruime oprit én een prachtige serre waar je het hele jaar door van kunt genieten.

Deze woning combineert comfort en ruimte op een manier die je niet vaak tegenkomt. Benieuwd of dit jouw nieuwe thuis kan worden? Kom kijken en laat je verrassen door alles wat deze buitenkans te bieden heeft!



Vraagprijs € 575.000 k.k.

Aanvaarding in overleg



Hedel, Korenstraat 10

Objectgegevens

Adres:	Korenstraat 10, 5321 GV, Hedel
Kadastraal bekend:	Hedel, sectie H, nummer 847
Perceeloppervlakte:	589m ²
Inhoud woonhuis:	413m ³
Woonoppervlakte:	111m ²
Gebouwbonden buitenruimte	25m ²
Externe bergruimte:	29m ²
Bouwjaar:	1956

Bouwkundige staat

Afwerking en onderhoud:

- De badkamer is van 2010;
- Het buitenschilderwerk is in 2019 uitgevoerd;
- De woning verkeert in een goede staat van onderhoud.

Isolatie:

- Vloerisolatie;
- Grotendeels voorzien van dubbel glas (bijkeuken heeft enkel glas);
- Dakisolatie;
- Gevelisolatie.

Installaties:

- Remeha Calenta HR combiketel (bouwjaar 2024);
- Nefit Turbo combiketel voor eventueel verwarmen zwembad en aansturen heater serre (bouwjaar 2003);
- Pomp en filter ten behoeve van buitenzwembad;
- De elektrische installatie beschikt over 7 groepen en 1 aardlekschakelaar;
- Glasvezelaansluiting.

Energielabel:


De woning heeft energielabel C (geldig tot 02-09-2035).



Indeling van de woning

Begane grond:

Via de ruime oprit bereik je de voordeur in de zijgevel van de woning. Eenmaal binnen kom je in de hal met de meterkast en de trapopgang.

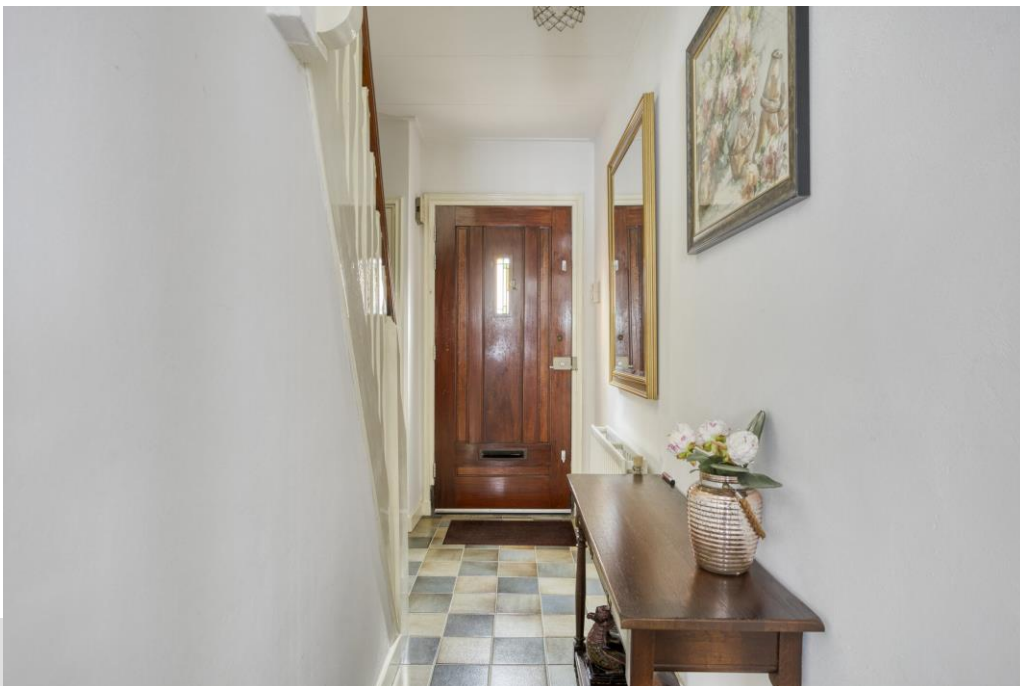




Vanuit hier stap je de sfeervolle woonkamer in: ooit verdeeld in drie vertrekken, maar nu één royale leefruimte van bijna 40m². De fraaie parketvloer in visgraatmotief met een bies rondom geeft meteen karakter. Extra pluspunt: de kleine kelder die direct vanuit de woonkamer bereikbaar is – ideaal als koele bergruimte voor bijvoorbeeld wijnen of voorraad.







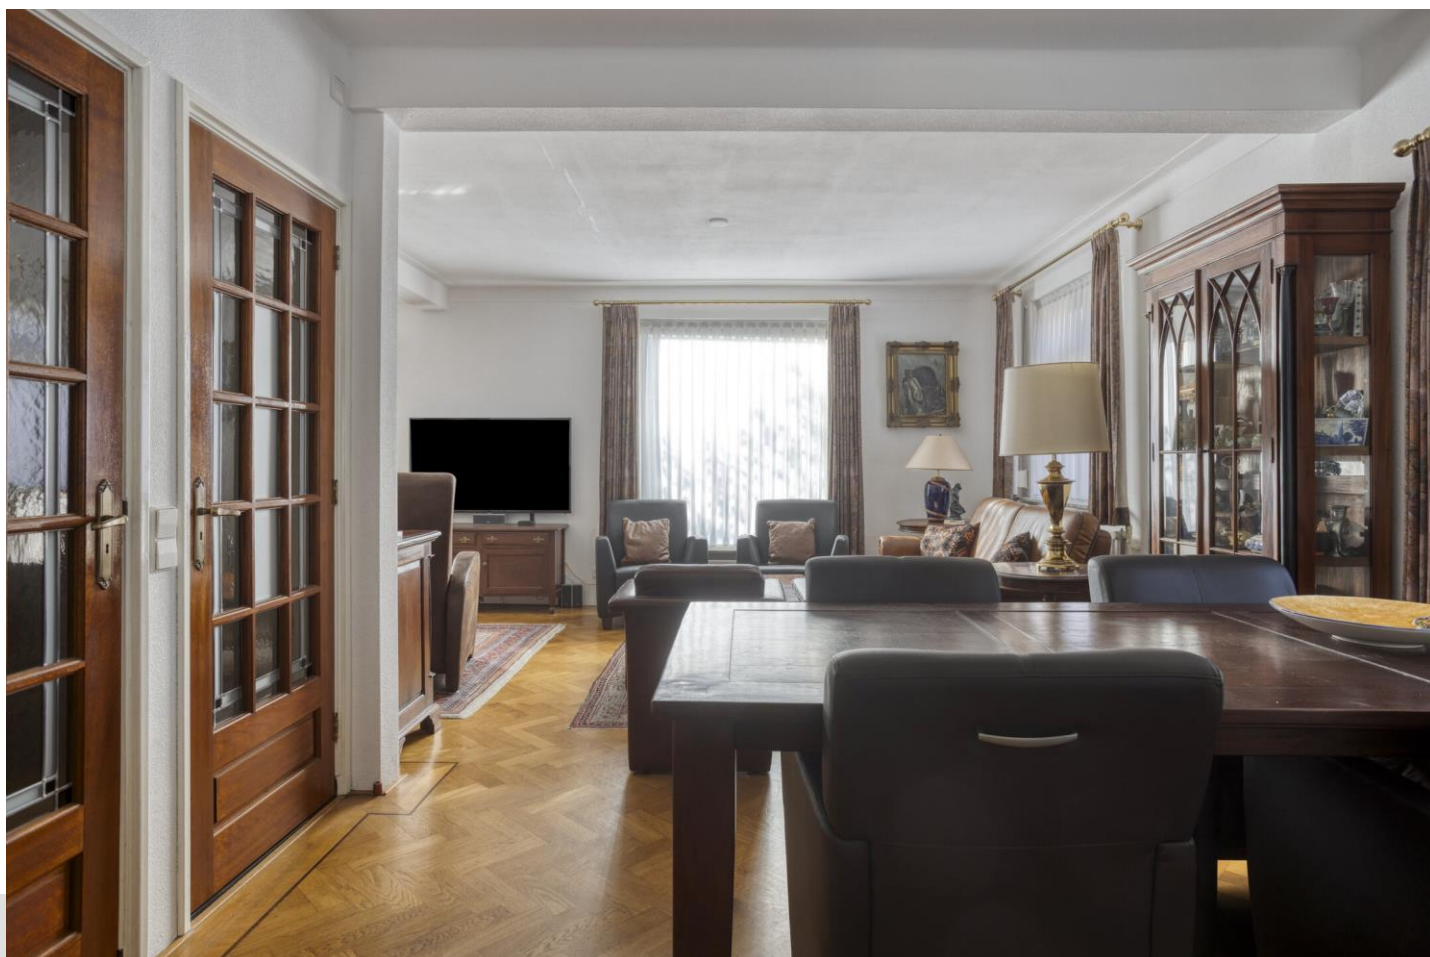

Aan de achterzijde van de woning ligt de keuken van 13m². De hoekopstelling met 5-pits gaskookplaat en RVS afzuigschouw biedt volop werkruimte. Naast de keuken tref je een portaal met vaste kast en de toiletruimte (wandcloset en fonteintje). Loop je verder, dan kom je in de praktische bijkeuken met aansluitpunten voor de wasapparatuur, de combiketels én de techniek van het zwembad.







Blikvanger op de begane grond is ongetwijfeld de prachtige stalen serre van 25m². Volledig uitgevoerd in glas en verfraaid met glas-in-lood, vormt dit een heerlijke plek waar binnen en buiten naadloos in elkaar overlopen. Hier geniet je bijna het hele jaar door van de tuin of het nu mooi, of minder goed weer is.





Eerste verdieping:

Op de verdieping bevinden zich drie slaapkamers en de badkamer. De kamer aan de achterzijde is nu ingericht als walk-in closet en heeft dankzij een dakkapel extra ruimte én toegang tot het platte dak. De grootste slaapkamer (15m²) ligt aan de voorzijde en beschikt over een kleine dakkapel. De derde slaapkamer (8m²) is voorzien van een vaste kast met schuifdeuren.

De badkamer (4m²) is praktisch ingedeeld met een ligbad, wastafel, staand toilet en designradiator.

Via een luik bereik je nog een kleine bergvliering voor extra opslag.











Achtertuin:

En dan de tuin – wat een verrassing! Met een diepte van 27 meter en een breedte van 13 meter is dit een echte buitenruimte waar je alle kanten mee op kunt. Direct achter de serre ligt een royaal terras, perfect om te loungen of te dineren. Het zwembad zorgt voor een vleugje vakantie in eigen tuin. Dieper de tuin in ervaar je een speels hoogteverschil van een meter, waardoor er een groene, beschutte zone ontstaat met nog een extra terras.


Langs de tuin staat de garage van maar liefst 29m². Met een elektrisch bedienbare sectionaaldeur aan de voorzijde en een stalen kanteldeur aan de achterzijde is hij bijzonder praktisch in gebruik – zelfs grotere objecten breng je zo gemakkelijk de tuin in. De garage is geïsoleerd en voorzien van een (gas)gevelkachel, waardoor hij multifunctioneel inzetbaar is.









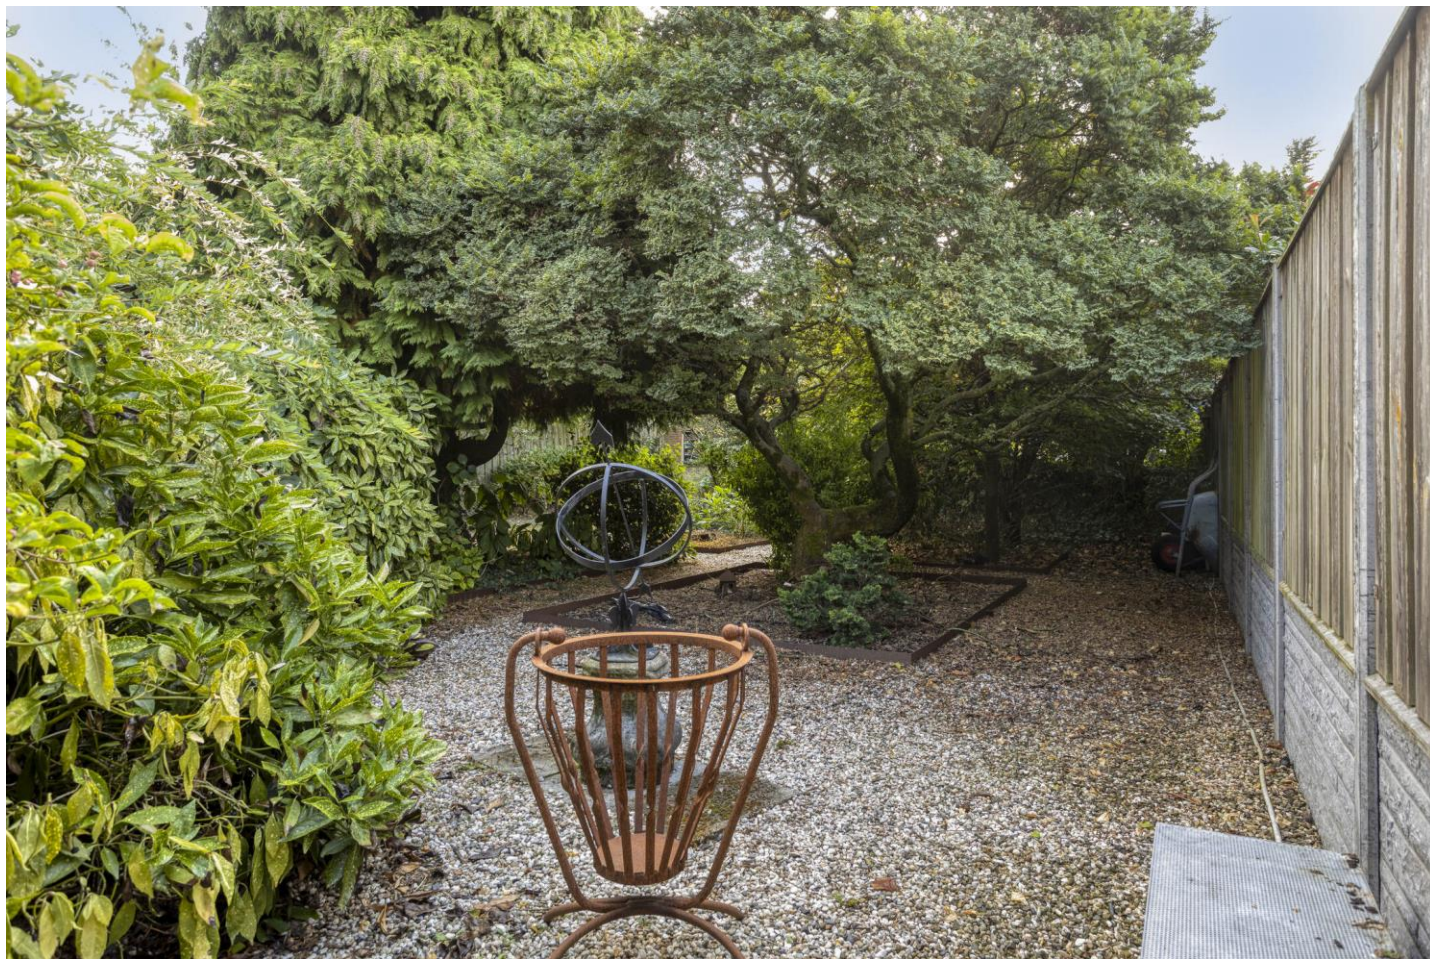



Straatbeeld en omgeving:



De plaats Hedel

Hedel is een dorp dat gunstig ligt tussen Zaltbommel en Den Bosch in en dicht bij een aansluiting op de A2 (afrit 19 Kerkdriel/ Hedel/ Ammerzoden).

De ligging aan de Maas in het rustieke rivierengebied biedt volop mogelijkheden voor wandelen en fietsen. Een van de trekpleisters is de jaarlijkse Paardenmarkt die in het centrum van Hedel gehouden wordt in de eerste week van november.

Op gebied van voorzieningen is Hedel compleet te noemen. Er valt dan onder andere te denken aan drie supermarkten (Hoogvliet, Jumbo en Aldi), bakker, slijter, drogist en diverse andere winkels die in de dagelijkse levensbehoeften voorzien. Ook is er een café/ pension en een Chinees restaurant. Drie basisscholen voorzien in de onderwijsbehoefte, tevens zijn er drie kinderdagverblijven in Hedel gevestigd.

Ook op het gebied van gezelligheid en vermaak scoort Hedel goed. Er zijn verschillende dorps- en sportverenigingen en fitnessscholen voor jong en oud. Met circa 5100 inwoners is Hedel een van de grotere dorpen in de gemeente Maasdriel.



Hedelse Paardenmarkt



Carillon



Prinses Irene Brigade Brug

Meer informatie of een bezichtiging?

Kievit Makelaardij
Baronieweg 6^e, 5321 JW Hedel
telefoon 073-26 000 33
www.kievitmakelaardij.com
info@kievitmakelaardij.com

Deze brochure is door Kievit Makelaardij met de meeste zorg samengesteld aan de hand van de door de verkoper aan ons ter hand gestelde gegevens en tekeningen. Derhalve kunnen wij geen garanties verstrekken, noch kunnen wij op enigerlei wijze eventuele aansprakelijkheid voor deze gegevens aanvaarden.



Enkele begrippen uitgelegd

Vraagprijs:

Een vraagprijs is een uitnodiging tot het doen van een bod.

Optie:

Een toezegging van de makelaar van de verkoper aan een gegadigde om tijdens een afgesproken periode geen koop te sluiten met andere gegadigden. Dit geeft u de tijd om te beslissen of u een bod uitbrengt of om meer duidelijkheid te krijgen in uw financiële situatie. Bezichtigingen door andere gegadigden blijven wel mogelijk.

Bod:

Een bedrag dat door een gegadigde wordt geboden met daarbij behorende eventuele ontbindende voorwaarden, roerende zaken en de aanvaardingsdatum.

Ontbindende voorwaarden:

Dit zijn voorwaarden die in de koopakte kunnen worden opgenomen. Op grond van een van deze voorwaarden kan een koper de koopovereenkomst kosteloos ontbinden. Een ontbindende voorwaarde kan zijn de financiering, het verkrijgen van Nationale Hypotheek Garantie of de uitkomst van een bouwkundig rapport of bodemonderzoek.

Kosten koper:

Onder de kosten koper verstaan we de kosten voor:

- Overschrijving van het kadastraal recht naar de nieuwe eigenaar in het Hypothekenregister van het Kadaster.
 - 0%, 2% of 10,4% overdrachtsbelasting (vraag na welk tarief van toepassing is). Er kan een vrijstelling (0%) van toepassing zijn indien beide kopers jonger dan 35 jaar zijn en de koopsom lager ligt dan € 525.000,-
 - Het passeren van de "akte van levering" c.q. de leveringsakte bij de notaris.
- Indien u een hypothecaire financiering nodig heeft, zal de woning getaxeerd moeten worden, deze taxatiekosten komen ook voor rekening van de koper.

Overeenkomst:

Er is sprake van een overeenkomst wanneer de schriftelijke koopovereenkomst door koper en verkoper is ondertekend. Alvorens er een schriftelijke koopovereenkomst wordt opgesteld, zijn koper en verkoper het mondeling eens geworden over de belangrijkste zaken: dit zijn de koopsom, de datum van eigendomsoverdracht c.q. oplevering, ontbindende voorwaarden en roerende zaken. Een overeenkomst komt tot stand onder de opschortende voorwaarde dat beide partijen de akte ondertekenen.

Ouderdomsclausule:

Indien het een oudere woning betreft, betekent dit dat aan de eisen die aan de bouwkwaliteit gesteld mogen worden aanzienlijk lager liggen dan bij nieuwe woningen. Tenzij de verkoper de kwaliteit ervan gegarandeerd heeft, staat verkoper niet in voor gebreken aan vloeren, leidingen van elektriciteit, water, gas, de riolering en de afwezigheid van doorslaand of optrekkend vocht.

Bankgarantie:

Een garantieverklaring van een Nederlandse bankinstelling. Door deze verklaring garandeert de bank dat de koper zijn verplichtingen, voortvloeiende uit de koopakte, zal nakomen voor het bedrag dat vernoemd is (dit is 10% van de koopsom). *Er wordt standaard een bankgarantie of een waarborgsom opgenomen in de koopakte. Er wordt dan van u verlangd dat u deze bankgarantie of waarborgsom, binnen de daarvoor vastgestelde termijn, deponeert bij de notaris.*

Waarborgsom:

Een bedrag dat gestort wordt door de koper als zekerheid dat de koper zijn verplichtingen zal nakomen voor het bedrag dat vernoemd is (dit is 10% van de koopsom).

Reactie:

De verkoper en ons kantoor waarderen het zeer wanneer u binnen enkele dagen uw reactie over de woning die u heeft bezichtigd of waarvan u de verkoopbrochure heeft ontvangen aan ons doorgeeft. Ook wanneer u verder geen interesse heeft.

Inhoudsbegrippen:

Overige inpandige ruimte:

Dit is de oppervlakte binnen de woning (hoogte tot het plafond minimaal 1,5m) welke niet als "Gebruiksoppervlakte wonen" mag worden gerekend.

Gebouwgebonden buitenruimte:

Dit begrip gaat over de oppervlakte van buitenruimten, zoals (dak-)terrassen en balkons, die constructief aan het gebouw gebonden zijn, aangebouwde garages bijvoorbeeld.

Externe bergruimte:

Deze term gaat over de oppervlakte van ruimten (zonder woonfunctie) die geen gedeelde muur hebben met het hoofdgebouw en alleen buitenom bereikbaar zijn. Losse garages, bergingen etc.



Lijst van zaken

Persoonlijke gegevens

Adres te verkopen woning:

Korenstraat 10, 5321 GV Hedel

Datum:

17-08-2025

Voor de onderstaande zaken -ongeacht of ze roerend dan wel onroerend zijn- geldt dat ze soms wel en soms niet in de woning achterblijven. De lijst is bedoeld om duidelijkheid te scheppen om discussies achteraf te voorkomen.

**Blijft
achter** **Gaat
mee** **Kan worden
overgenomen** **N.v.t.**

Woning

Interieur

Verlichting, te weten:

- Inbouwspots/dimmers	☒	☐	☐	☐
- Opbouwspots/armaturen/lampen/dimmers	☐	☐	☐	☒
- Losse (hang)lampen	☐	☐	☐	☒
- tl balk in bijkeuken en garage blijven achter en buitenlampen	☐	☐	☐	☒
-	☐	☐	☐	☒

(Losse) kasten, legplanken, te weten:

- kast in orangerie en slaapkamers, bijkeuken blijven achter	☐	☐	☐	☒
-	☐	☐	☐	☒

Raamdecoratie/zonwering binnen, te weten:

- Gordijnrails	☒	☐	☐	☐
- Gordijnen	☒	☐	☐	☐
- Overgordijnen	☒	☐	☐	☐
- Vitrages	☒	☐	☐	☐
- Rolgordijnen	☒	☐	☐	☐
- Lamellen	☐	☐	☐	☒
- Jaloezieën	☒	☐	☐	☐
- (Losse) horren/rolhorren	☒	☐	☐	☐
-	☐	☐	☐	☒
-	☐	☐	☐	☒

Vloerdecoratie, te weten:

- Vloerbedekking	☒	☐	☐	☐
- Parketvloer	☒	☐	☐	☐
- Houten vloer(delen)	☒	☐	☐	☐
- Laminaat	☐	☐	☐	☒
- Plavuizen	☒	☐	☐	☐
-	☐	☐	☐	☒
-	☐	☐	☐	☒

(Voorzet) openhaard met toebehoren

	☐	☐	☐	☒
--	--------------------------	--------------------------	--------------------------	-------------------------------------

Allesbrander

	☐	☐	☐	☒
--	--------------------------	--------------------------	--------------------------	-------------------------------------

Houtkachel

	☐	☐	☐	☒
--	--------------------------	--------------------------	--------------------------	-------------------------------------

(Gas)kachels

☒ ☐ ☐ ☐



Lijst van zaken

	Blijft achter	Gaat mee	Kan worden overgenomen	N.v.t.
Designradiator(en)	☒	☐	☐	☐
Radiatorafwerking	☐	☐	☐	☒
Overige, te weten:				
– Spiegelwanden	☐	☐	☐	☒
– Schilderij ophangstelsysteem	☐	☐	☐	☒
–	☐	☐	☐	☒
–	☐	☐	☐	☒
–	☐	☐	☐	☒
–	☐	☐	☐	☒
–	☐	☐	☐	☒
Keuken				
Keukenblok (met bovenkasten)	☒	☐	☐	☐
Keuken (inbouw)apparatuur, te weten:				
– Kookplaat	☒	☐	☐	☐
– (Gas) fornuis	☐	☐	☐	☒
– Afzuigkap	☒	☐	☐	☐
– Magnetron	☐	☐	☐	☒
– Oven	☐	☐	☐	☒
– Combi-oven/combimagnetron	☐	☐	☐	☒
– Koelkast	☐	☒	☐	☐
– Vriezer	☐	☒	☐	☐
– Koel-vriescombinatie	☐	☐	☐	☒
– Vaatwasser	☐	☒	☐	☐
– Quooker	☐	☐	☐	☒
– Koffiezetapparaat	☐	☒	☐	☐
–	☐	☐	☐	☒
–	☐	☐	☐	☒
Keukenaccessoires, te weten:				
–	☐	☐	☐	☒
–	☐	☐	☐	☒
–	☐	☐	☐	☒
–	☐	☐	☐	☒
–	☐	☐	☐	☒
–	☐	☐	☐	☒
–	☐	☐	☐	☒
–	☐	☐	☐	☒
Sanitair/sauna				
Toilet met de volgende toebehoren:				
– Toilet	☒	☐	☐	☐
– Toilethouder	☐	☒	☐	☐
– Toiletborstel(houder)	☐	☒	☐	☐
– Fontein	☒	☐	☐	☐



Lijst van zaken

	Blijft achter	Gaat mee	Kan worden overgenomen	N.v.t.
-	☐	☐	☐	☒
-	☐	☐	☐	☒
Badkamer met de volgende toebehoren:				
- Ligbad	☒	☐	☐	☐
- Jacuzzi/whirlpool	☐	☐	☐	☒
- Douche (cabine/schermb)	☒	☐	☐	☐
- Stoomdouche (cabine)	☐	☐	☐	☒
- Wastafel	☒	☐	☐	☐
- Wastafelmeubel	☐	☐	☐	☒
- Planchet	☐	☐	☐	☒
- Toiletkast	☐	☒	☐	☐
- Toilet	☒	☐	☐	☐
- Toilethouder	☐	☐	☐	☒
- Toiletborstel(houder)	☐	☐	☐	☒
-	☐	☐	☐	☒
-	☐	☐	☐	☒
Sauna met toebehoren	☐	☐	☐	☒
	☐	☐	☐	☒
Exterieur/Installaties/Veiligheid/Energiebesparing				
Schotel/antenne	☐	☐	☐	☒
Brievenbus	☒	☐	☐	☐
Kluis	☒	☐	☐	☐
(Voordeur)bel	☒	☐	☐	☐
Alarminstallatie	☐	☐	☐	☒
(Veiligheids)sloten en overige inbraakpreventie	☐	☐	☐	☒
Rookmelders	☒	☐	☐	☐
(Klok)thermostaat	☒	☐	☐	☐
Airconditioning	☐	☐	☐	☒
Warmwatervoorziening, te weten:				
- CV-installatie	☒	☐	☐	☐
- Boiler	☐	☐	☐	☒
- Geiser	☒	☐	☐	☐
-	☐	☐	☐	☒
-	☐	☐	☐	☒
-	☐	☐	☐	☒
Screens	☐	☐	☐	☒
Rolluiken	☒	☐	☐	☐
Zonwering buiten	☒	☐	☐	☐
-	☐	☐	☐	☒
-	☐	☐	☐	☒
-	☐	☐	☐	☒



Lijst van zaken

	Blijft achter	Gaat mee	Kan worden overgenomen	N.v.t.
Isolatievoorzieningen (voorzetramen/radiatorfolie etc.), te weten:				
-	☐	☐	☐	☒
-	☐	☐	☐	☒
Telefoonaansluiting/internetaansluiting	☒	☐	☐	☐
Veiligheidsschakelaar wasautomaat	☐	☒	☐	☐
Waterslot wasautomaat	☐	☒	☐	☐
Zonnepanelen	☐	☐	☐	☒
Oplaadpunt elektrische auto	☐	☐	☐	☒
	☐	☐	☐	☒
	☐	☐	☐	☒
Tuin				
<i>Inrichting</i>				
Tuinaanleg/bestrating	☒	☐	☐	☐
Beplanting	☒	☐	☐	☐
	☐	☐	☐	☒
<i>Verlichting/installaties</i>				
Buitenverlichting	☒	☐	☐	☐
Tijd- of schemerschakelaar/bewegingsmelder	☒	☐	☐	☐
	☐	☐	☐	☒
<i>Bebouwing</i>				
Tuinhuis/buitenberging	☒	☐	☐	☐
Kasten/werkbank in tuinhuis/berging	☒	☐	☐	☐
(Broei)kas	☒	☐	☐	☐
	☐	☐	☐	☒
	☐	☐	☐	☒
<i>Overig</i>				
Overige tuin, te weten:				
- (Sier)hek	☒	☐	☐	☐
- Vlaggenmast(houder)	☐	☐	☐	☒
- tuinlampen, ornamenten en tuintafels blijven achter, alle tuingereedschappen.	☒	☐	☐	☐
- zwembadbenodigdheden blijven achter	☒	☐	☐	☐



Plattegrond begane grond



Plattegrond eerste verdieping



Kadastrale kaart



0 5 10 15 20 25m

12345 25	Deze kaart is noordgericht Perceelnummer Huisnummer	Schaal 1: 500	
	Vastgestelde kadastrale grens	Kadastrale gemeente	Hedel
	Voorlopige kadastrale grens	Sectie	H
	Administratieve kadastrale grens	Perceel	847
	Bebouwing		
Voor een eensluidend uittreksel De bewaarder van het kadaster en de openbare registers Aan dit uittreksel kunnen geen betrouwbare maten worden ontleend. De Dienst voor het kadaster en de openbare registers behoudt zich de intellectuele eigendomsrechten voor, waaronder het auteursrecht en het databankenrecht.			



Locatiekaart





Is deze woning toch niet wat u zoekt?

Op www.kievitmakelaardij.com kunt u het gehele woningaanbod vinden en kunt u zich tevens vrijblijvend inschrijven als woningzoekende.

Hoeveel makkelijker kan het zijn: u zoekt, wij vinden!

Uiteraard is het gehele aanbod ook op www.funda.nl te vinden.

Bent u niet zo bekend in de wereld die 'makelaardij' heet?

Kievit Makelaardij voelt zich hierin helemaal thuis en heeft de expertise om u maximaal te ondersteunen bij de aankoop van een woning.

Op deze manier wordt u geheel ontzorgd, zodat de aankoop van een nieuwe plek om te wonen op de meest verantwoorde en prettige manier tot stand komt.

U wilt toch ook zo min mogelijk risico's nemen bij de grootste aankoop van uw leven?

Uw eigen woning verkopen?

Als u een woning te verkopen heeft, kan Kievit Makelaardij u perfect begeleiden.

Met een uitstekende, krachtige presentatie en het inzetten van alle mogelijke media is verkopen in deze markt met Kievit makelaardij altijd een succes!



Een woning gekocht of u denkt aan verbouwen?

Als u een woning heeft gekocht, of een verbouwing van uw huidige woning overweegt, kan Kievit Makelaardij u van dienst zijn met een taxatierapport.

Alle varianten qua rapporten zijn mogelijk, bel ons voor een scherpe offerte en een goed rapport.

