



BRANDAX
MAKELAARDIJ



TE KOOP

KOESTRAAT 14, AXEL

Klanten aan het v

'Wanneer springt de bubbel?'

Dat vraagt Job van Drongelen zich nog wel eens af als hij 's ochtends wakker wordt. 'Het vinden van ons droomhuis voelt soms echt nog als een droom.' Tijdens de bezichtiging van een woning in Axel waren Job en zijn vriendin direct verliefd. Brandax verzorgde de koop en hielp het stel ook bij de verkoop van hun huidige woning. Job: 'Ze hadden wel een paar klanten in beeld die hier interesse in zouden kunnen hebben. Het was bij de eerste bezichtiging meteen raak.'

'Belangrijke meerwaarde'

'Ik denk dat dat een belangrijke meerwaarde van Brandax is. Ze zijn ook heel geïnteresseerd in onze klanten. Dat maakt dat we



Guy Vermeir had al ruim geprobeerd zijn huis te v



HISTORIE BRANDAX MAKELAARDIJ

Willy van den Branden richtte Brandax op in 1977. Zijn kantoor? De garage. In de loop der jaren groeide Brandax uit tot het makelaarskantoor van nu. Een bekende speler in de regio met, sinds 1997, een mooi kantoor aan de Markt in Axel. Sinds 2007 kwam zoon Chris in het bedrijf en drie jaar later nam hij Brandax van zijn vader over. "Ik was van kinds af aan al nieuwsgierig naar hoe anderen leefden en wat er achter iedere deur schuilging. Makelaardij heeft dus altijd wel in mijn aard gezeten. En nu, nu ben ik vooral trots op ons team. Op de bevlogen manier waarop we ons werk doen en het vertrouwen dat we daardoor van onze klanten krijgen. Dat is wat Brandax groot maakt."



MARTINE DE JONGE **JESSICA GOVAERT**

MEDEWERKER
BINNENDIENST/OFFICE
MANAGER

ASSISTENT MAKELAAR/
BINNEN- EN
BUITENDIENST

Telefoontjes aannemen, koopaktes opmaken, overdrachten inplannen, dossiers uitwerken. Laat dat maar aan mij over. Vooral als er complexe zaken spelen. Dan ga ik graag op zoek naar oplossingen. Mijn ultieme beloning? Dat u straks met een tevreden gevoel bij de notaris zit.



U heeft net uw droomhuis gezien en wilt er nú meer van weten! Ik beantwoord graag uw vragen, plan de bezichtiging in en begeleid deze. Ook verzorg ik de uitwerkingen en aanmeldingen van woningen. Lekker, die afwisseling. En fijn, dat persoonlijke contact. Ik hou ervan!




**CHRIS VAN DEN
BRANDEN**
REGISTER-MAKELAAR
EN -TAXATEUR

Rond zeven uur, half acht begin ik met administratie, want vanaf half negen lever ik me helemaal over aan onze klanten. Het leukst vind ik de persoonlijke gesprekken en de blijken van waardering. Ik probeer dan ook altijd net wat meer te doen, dan wat u van me verwacht.



**NANCY
VAN DER SMISSEN**
ASSISTENT MAKELAAR

Het leukste aan mijn werk vind ik de afwisseling. Geen dag is hetzelfde. Elke dag ontmoet ik andere mensen, ieder met hun eigen verhaal en andere woonwensen. Het is leuk om in een klein team te werken en samen met mijn man Chris dit werk te mogen doen.

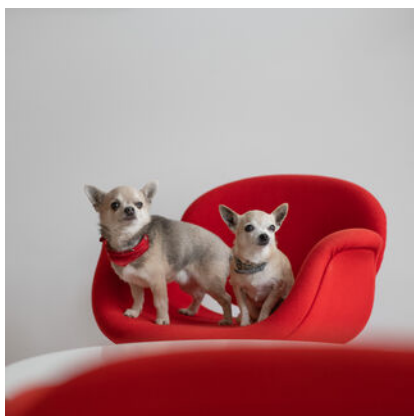

**FRED & CHOU CHOU VAN
DEN BRANDEN**
KANTOORHONDJES

Ik heb een belangrijke taak bij Brandax, namelijk het overenthousiast ontvangen van onze bezoekers. Dat doe ik dan ook vol overgave. Ik kwispel extra hard en gooi mijn schattige hondenoojes in de strijd om mensen blij te maken. Dat lukt best vaak, al zeg ik het zelf.

MEER WETEN OVER BRANDAX MAKELAARDIJ?

BEZOEK ONZE WEBSITE OF VOLG ONS OP SOCIAL MEDIA!





BRANDAX
MAKELAARDIJ



KOESTRAAT 14, AXEL

OPEN HUIZEN DAG: ZATERDAG 4 OKTOBER 2025 VAN 11.00 TOT 15.00 UUR

Achter de charmante jaren '20 gevel van deze woning aan de Koestraat 14 schuilt een verrassend ruime eengezinswoning. Met kunststof kozijnen voorzien van dubbel glas, vijf slaapkamers en een leuke stadstuin, is dit een kansrijke woning voor wie op zoek is naar veel ruimte en mogelijkheden om een eigen stempel te drukken.

De lichte woonkamer strekt zich uit over de gehele diepte van de woning en biedt volop ruimte voor een gezellige zithoek én een riante eethoek. Dankzij de grote ramen komt er veel daglicht binnen. De open keuken sluit hier mooi op aan. Hoewel de keuken wat gedateerd is, kun je er met een moderne update een sfeervol hart van het huis van maken. Op de begane grond bevindt zich de badkamer, compleet met ligbad, douche, wastafel en toilet. Ook hier is modernisering gewenst, maar de indeling biedt een fijne basis om mee te werken.

Op de verdieping wachten maar liefst vijf slaapkamers; ideaal voor een groot gezin, een combinatie van werken en wonen, of gewoon veel hobbyruimte. Via een vlizotrap bereik je de ruime bergzolder, perfect als extra opbergruimte.

De gezellige stadstuin is grotendeels bestraat en daardoor onderhoudsvriendelijk. Er is genoeg plek voor een zithoek, een barbecue en wat groen om heerlijk buiten te genieten.

Deze woning is toe aan een opfrisbeurt, maar biedt enorm veel mogelijkheden. Met wat aandacht en creativiteit maak je hier een comfortabele, energiezuinige gezinswoning met karakter; midden in het gezellige Axel.



BIJZONDERHEDEN

- Deze woning beschikt over een energielabel: E
- De woning heeft grotendeels kunststof kozijnen met dubbel glas
- De voorgevel is recent gerenoveerd en geïmpregneerd

KOESTRAAT 14 AXEL

1. Tekst

2.

3.

4.

5. Tekst

6.

7.

8.

KENMERKEN

WOONOPPERVLAKTE
147 m²

INHOUD
659 m³

PERCEELOPPERVLAKE
143 m²

KAMERS
6

SLAAPKAMERS
5


TUINLIGGING
NOORD

ENERGIELABEL
E

BOUWJAAR
1923

VRAAGPRIJS
€ 249.500 K.K.



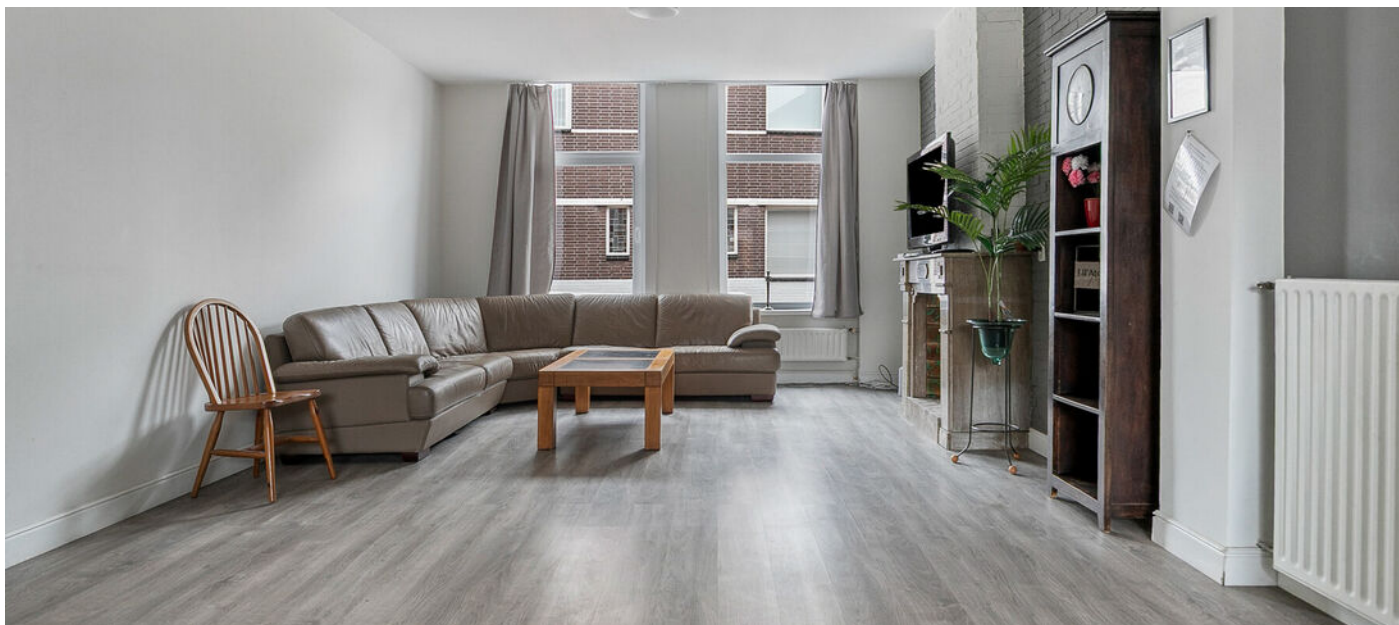



INDELING

Begane grond

Entree in de diepe hal met meterkast en garderobe. De woonkamer is heerlijk licht en ruim met een deur naar een kelder. De open keuken is eenvoudig en heeft een rechte opstelling. De keuken is voorzien van een 6 pits gasfornuis, afzuigkap, koelkast en magnetron. Tevens is hier de aansluiting voor de wasapparatuur. Via een tussenportaal is er een toilet, een deur naar de tuin en toegang tot de badkamer. Deze is voorzien van een ligbad, douche, wasmeubel en toilet.

Eerste verdieping

De royale overloop biedt toegang tot 5 kamers; waarvan 3 ruime slaapkamers, 1 middelgrote en 1 kleine slaapkamer.

Tweede verdieping

Middels een losse trap is er toegang tot de bergzolder.

















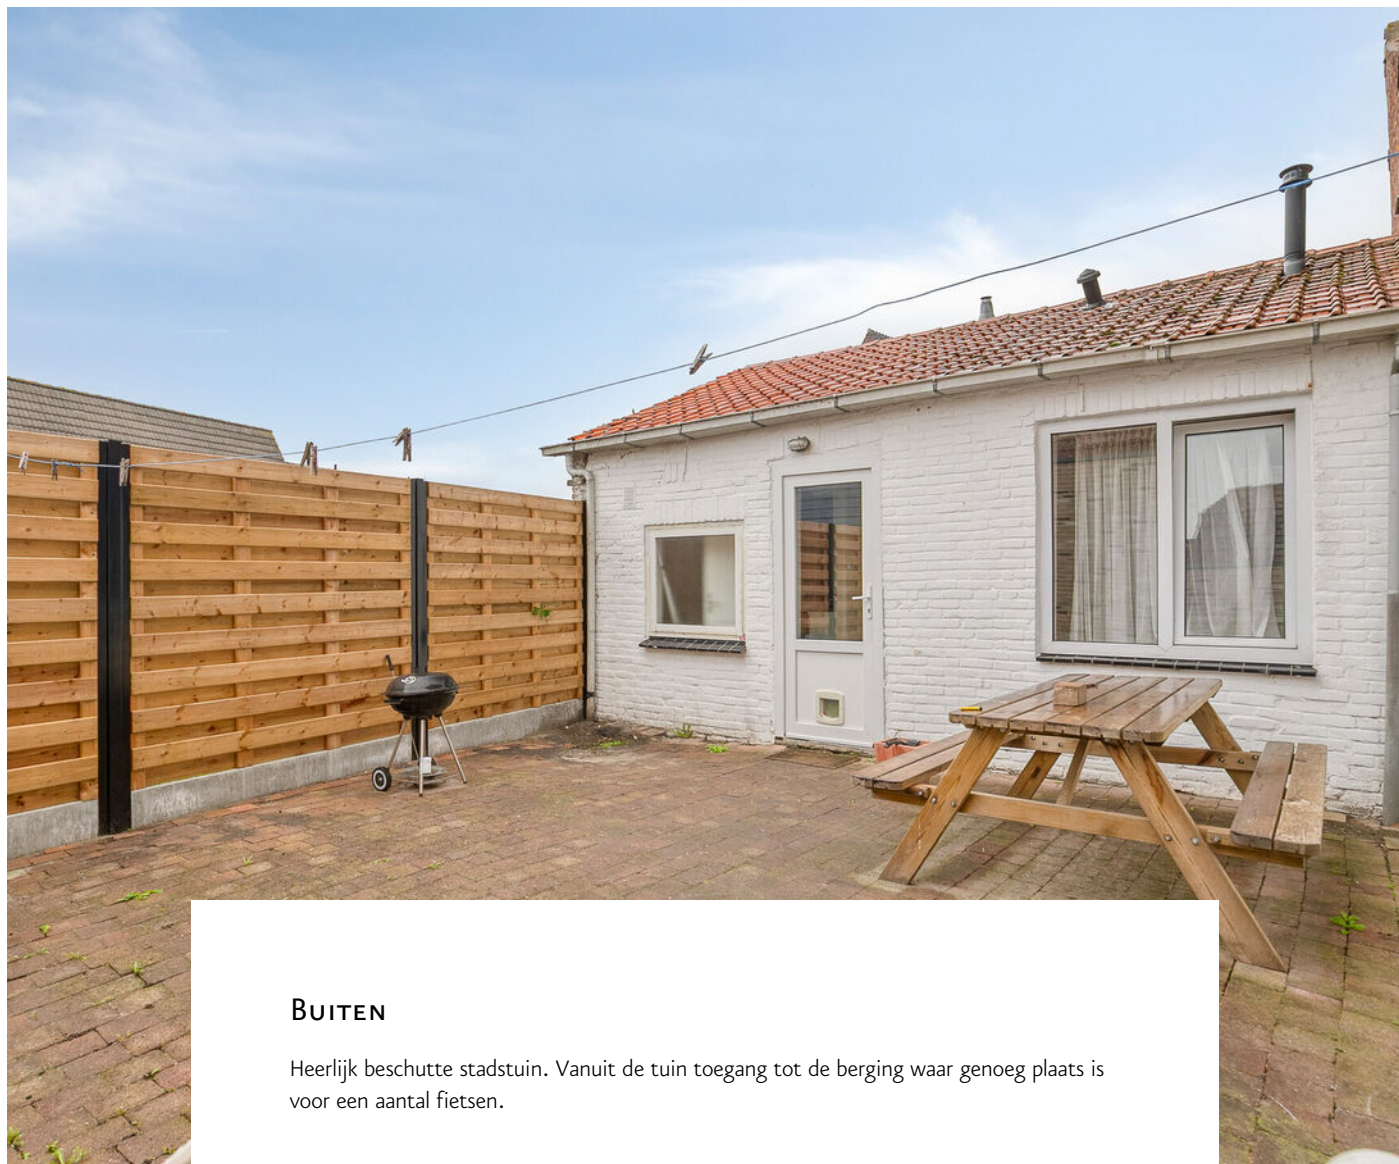

BUITEN

Heerlijk beschutte stadstuin. Vanuit de tuin toegang tot de berging waar genoeg plaats is voor een aantal fietsen.

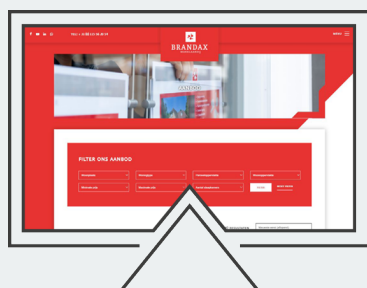


BEKIJK ALLE FOTO'S VAN DEZE
WONING OP ONZE WEBSITE.
VRAGEN? NEEM DAN CONTACT
MET ONS OP.

PLATTEGROND




PLATTEGROND

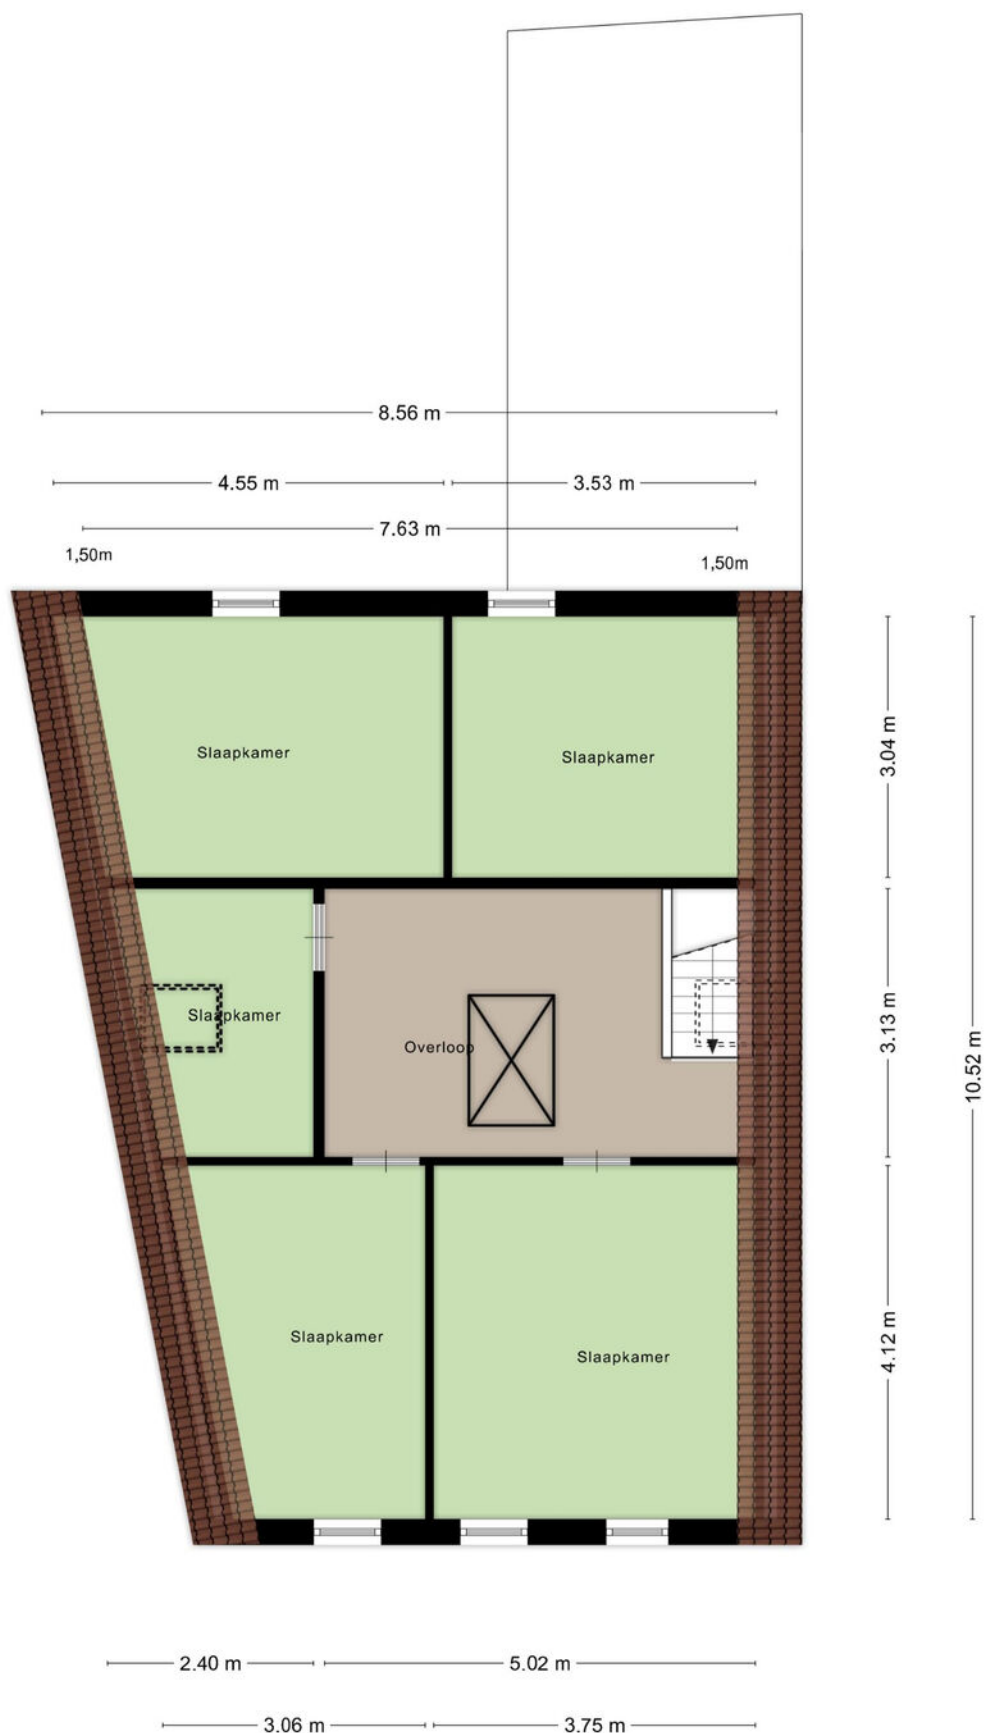

KADASTRALE KAART

Kadastrale kaart

Uw referentie: Koestraat 14 Axel

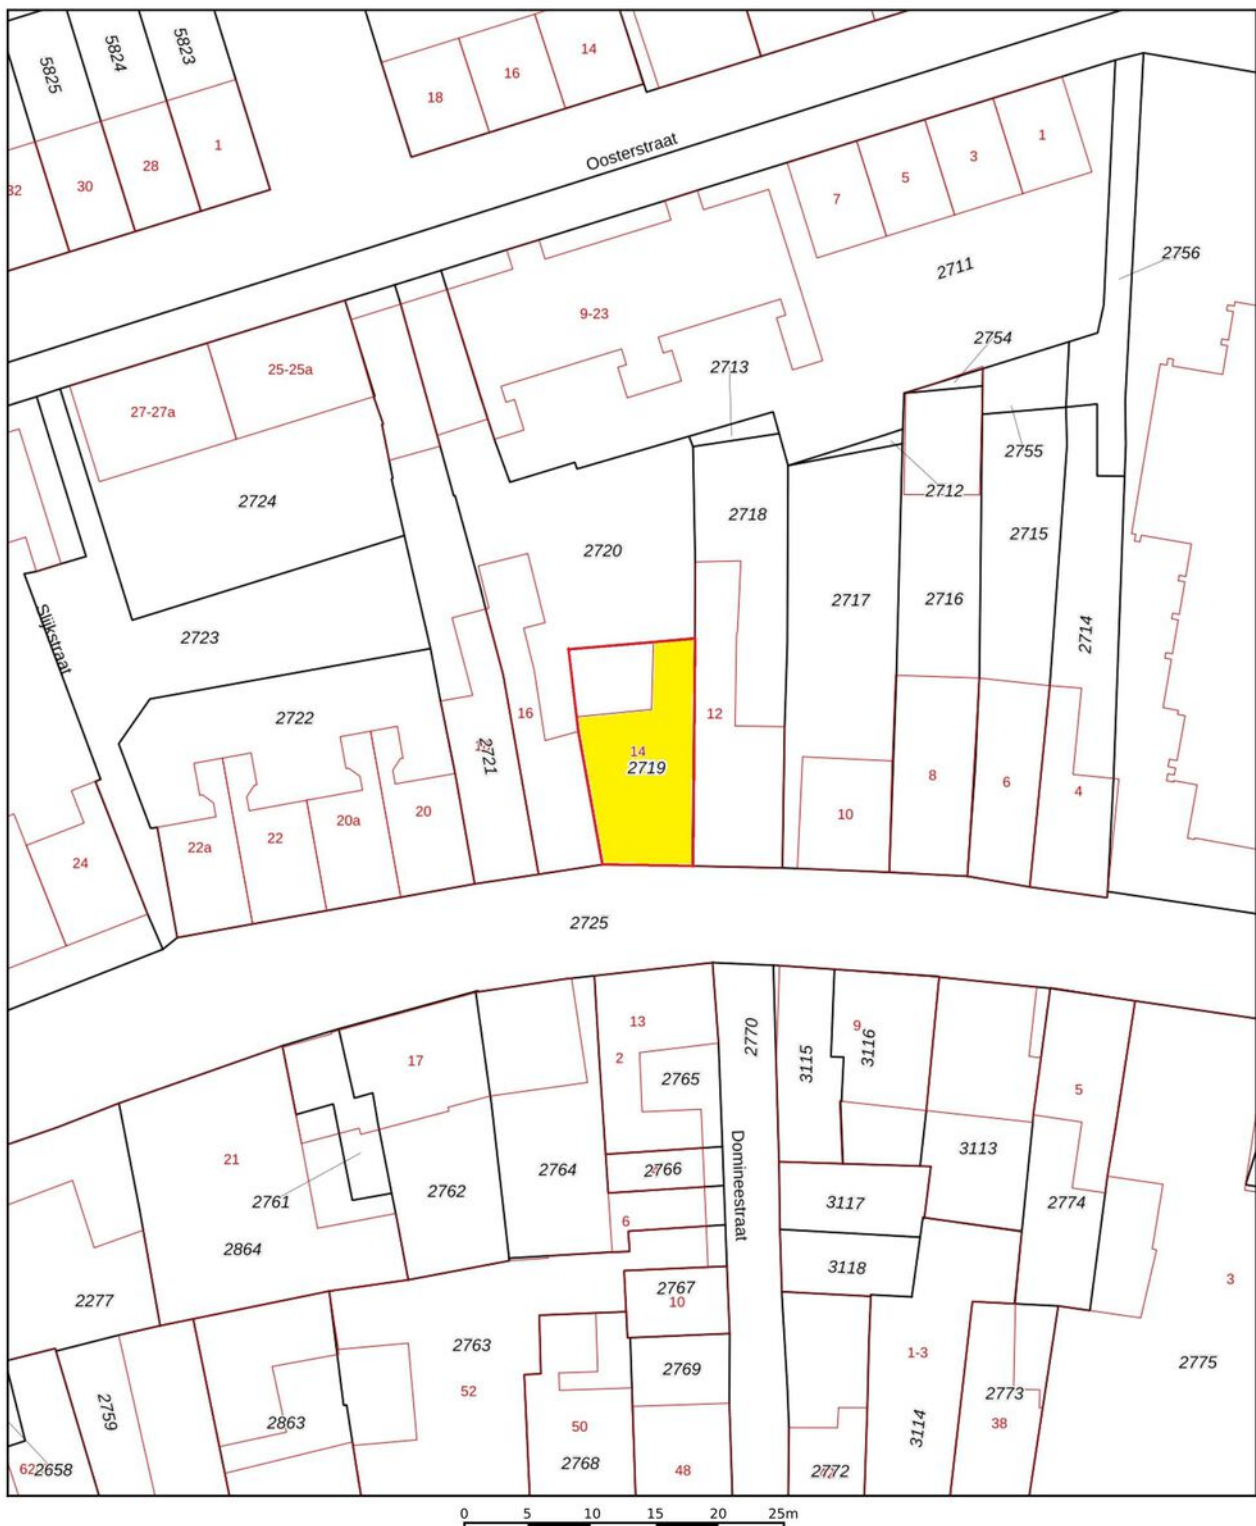

12345

25

Huisnummer

Vastgestelde kadastrale grens

Voorlopige kadastrale grens

Administratieve kadastrale grens

Bebouwing

Deze kaart is noordgericht

Perceelnummer

Kadastrale gemeente Axel

Sectie F

Perceel 2719

Schaal 1: 500

Aan dit uittreksel kunnen geen betrouwbare maten worden ontleend.

De Dienst voor het kadaster en de openbare registers behoudt zich de intellectuele eigendomsrechten voor, waaronder het auteursrecht en het databankenrecht.



Voor een eensluitend uittreksel, geleverd op 18 september 2025

De bewaarder van het kadaster en de openbare registers

VEEL GESTELDE VRAGEN

KOPEN

IK WIL EEN WONING KOPEN. WAT MOET IK DOEN?

Allereerst is het belangrijk om te weten hoeveel u kunt lenen. Hiervoor kan er een afspraak gemaakt worden met een erkende hypotheekadviseur. Wij kunnen u in contact brengen met erkende adviseurs.

Als u besluit een bod uit te brengen dan kunt u dit telefonisch ofwel per mail doen. Het is belangrijk om reeds vooraf over eventuele (ontbindende) voorwaarden na te denken.

Het uitbrengen van een bod geeft geen recht op exclusiviteit. Er mag met meerdere partijen tegelijkertijd onderhandeld worden. De makelaar doet geen uitspraken over de hoogte van biedingen. Eventueel kan er tijdens het verkoopproces besloten worden om het systeem van verkopen te wijzigen waardoor de biedprocedure verandert, uw makelaar zal u hiervan op de hoogte stellen.

FINANCIERING

WAT HEB IK NODIG VOOR HET AANVRAGEN VAN FINANCIERING?

Voor het aanvragen van een hypotheek moet u (nagenoeg) altijd een taxatierapport laten opstellen. Wij kunnen u hiervoor in contact brengen met een taxateur, wij mogen dit als verkopende makelaar van dit object niet voor u uitvoeren. Welke andere documenten u aan moet leveren, verneemt u via uw hypotheekadviseur.

VERKOPEN

WANNEER IS DE VERKOOP DEFINITIEF?

De verkoop is definitief als de wettelijke bedenktijd (drie dagen nadat koper de volledig getekende koopakte heeft ontvangen, de bedenktijd kan langer duren als deze valt in het weekend of op een algemeen erkende feestdag) en de eventuele ontbindende voorwaarden verlopen zijn.

WAARDE

WAT IS DE WAARDE VAN MIJN EIGEN WONING?

Om de puzzel compleet te maken zult u bij het hebben van een eigen woning ook geïnteresseerd zijn in de waarde van deze. Wij helpen u graag bij het inzichtelijk maken van deze waarde en de mogelijkheden van een verkoop. Wij komen hiervoor graag (geheel vrijblijvend en gratis) bij u langs.

Ter voorbereiding hierop verwijzen wij u graag naar onze website waar wij de handige tool "wat is mijn huis waard" hebben. Na het invullen van enkele vragen ontvangt u binnen 2 minuten een woning waarde indicatie. Deze indicatie biedt een basis voor het verdere gesprek.

KOSTEN

WIE BETAALT DE MAKELAAR?

De kosten van de makelaar zijn voor rekening van de verkoper.

Als koper krijgt u te maken met de overdrachtsbelasting die momenteel 2% bedraagt, de kosten van het notaris kantoor en eventuele kosten van een hypotheekadviseur en taxateur.

WETTELIJKE BEDENKTijd

De bedenktijd duurt minimaal drie dagen en begint op de dag nadat (een afschrift van) de tussen partijen opgemaakte akte aan de koper is gegeven. De bedenktijd eindigt op de derde dag om middernacht. Het is dus niet van belang hoe laat de koper het afschrift van de akte heeft ontvangen.

SCHRIFTELIJKEIDSVEREISTE

Sinds 2003 is een koopovereenkomst tussen een verkoper en een particuliere koper, wanneer het gaat over een onroerende zaak met als bestemming bewoning, ongeldig als deze overeenkomst niet schriftelijk is.

ONTBINDENDE VOORWAARDEN

Een koop kan tot stand komen onder voorbehoud van ontbindende voorwaarden. Dat wil zeggen dat de koop tot stand komt en ontbonden kan worden als bepaalde voorwaarden niet voldaan worden. Gebruikelijke ontbindende voorwaarden zijn het voorbehoud van financiering of het uitvoeren van een bouwkundig onderzoek van de gekochte woning.

WAARBORGsom/ BANKGARANTIE

Bij alle woningen die door Brandax Makelaardij verkocht worden, wordt een waarborgsom of bankgarantie gevraagd (10% van het aankoopbedrag), die door de koper van het onroerend goed voldaan moet te worden op een derdenrekening van de behandelend notaris.

OUderDOMSCLAUSULE

Voor oudere woningen kan de makelaar besluiten een ouderdomsclausule in de koopovereenkomst op te nemen. Vraag de verkopende makelaar altijd deze ouderdomsclausule goed uit te leggen als u zelf niet exact weet wat deze inhoud.

ASBESTCLAUSULE

De makelaar kan namens de verkopende partij een asbestclausule toevoegen in de koopovereenkomst. Hierin wordt de verkoper gevrijwaard van eventuele aanwezigheid van asbest in het gekochte object. Wanneer een verkoper op de hoogte is, of had kunnen zijn, van de aanwezigheid van asbest dient hij dat te melden. Een kopende partij heeft onderzoekspllicht waarin hij ook een inspanningsverplichting heeft om onderzoek te doen naar de staat van het verkochte object.

ONDERZOEKSPlicht

De onderzoekspllicht houdt in dat de koper zowel de bouwkundige als de juridische staat van een woning moet onderzoeken. Onderzoek naar de juridische staat is bijvoorbeeld een check van het bestemmingsplan.

NOTARISKEUS

De koper betaalt de notaris en is dan ook vrij om te kiezen bij welke notaris hij/zij de eigendomsoverdracht wil laten plaatsvinden. Wanneer een koper kiest voor een notaris die verder dan (straal) 15 km van het gekochte object ligt, dient de koper dit tijdens de aankooponderhandeling duidelijk aan te geven. Wanneer dat niet wordt gedaan, hoeft de verkopende partij hiermee niet akkoord te gaan.

AL 45 JAAR



„Zeer tevreden over de geleverde service van Brandax. Het eerste contact met Chris was meteen goed, hij was enthousiast over onze woning en kon goed onderbouwen waar hij zijn prijsstelling op baseerde. Hij gaf ons de boven- en ondergrens aan waar hij dacht ons huis voor te kunnen verkopen en gaf ruimte om mee te beslissen, We werden prima begeleid. Kernpunten voor mij waren dat er altijd direct gemaild of gebeld werd.

Een zorgeloze verkoop van A tot Z ”

Verkoper
Oudepolderseweg 9

AANTEKENINGEN

[illegible]

DISCLAIMER

De informatie in deze brochure hebben we met zorgvuldigheid samengesteld. We aanvaarden echter geen enkele aansprakelijkheid voor enige onvolledigheid, onjuistheid of anderszins dan wel de gevolgen daarvan. Alle opgegeven maten en oppervlakten zijn indicatief.

WIJZIGINGEN/UPDATES

Aan de informatie in deze brochure of op onze website kan geen rechten worden ontleend. De informatie kan op elk willekeurig moment worden aangepast, zonder voorafgaande waarschuwing.

OPPERVLAKTES CONFORM NEN2580

De metingen zijn gebaseerd op de NEN2580. De NEN2580 is bedoeld om een meer eenduidige manier van meten toe te passen voor het geven van een indicatie van de gebruiksoverlappende. De Meetinstructie NEN2580 sluit verschillen in meetuitkomsten niet volledig uit, door bijvoorbeeld interpretatieverschillen, afrondingen of beperkingen bij het uitvoeren van de meting.



BRANDAX
MAKELAARDIJ

BRANDAX MAKELAARDIJ

MARKT 10

4571 BG AXEL

TEL: + 31 (0) 115 56 20 54

WHATSAPP: +31 (0) 6 13 34 41 32

MAKELAARDIJ@BRANDAX.NL