



Vroenhof 120

6301 KJ, Valkenburg

Vraagprijs € 399.000 k.k.

Geïnteresseerd of wilt u meer informatie? Neem contact met ons op.
valkenburg@boek-offermans.nl | 043-601 40 10



Omschrijving

Algemeen

Gelegen aan de Vroenhof in Valkenburg ligt deze karakteristieke en grote woning uit 1920. Deze verrassend ruime woning is de afgelopen jaren al grotendeels grondig verbouwd, met oog voor kwaliteit en comfort. De nadruk lag daarbij op duurzaamheid: de woning is reeds voorzien van moderne isolatievoorzieningen en een energielabel A+, wat zorgt voor een uitstekende basis voor energiezuinig wonen.


Hoewel een groot deel van de renovatie al is uitgevoerd, is de woning nog niet volledig afgewerkt. De hal, tussenhal, toilet en de eetkamer dienen nog verder te worden afgewerkt, de zolderverdieping kan nog naar wens verder worden ingericht.

Gelegen aan de Vroenhof in Valkenburg ligt deze karakteristieke en grote woning uit 1920. Deze verrassend ruime woning is de afgelopen jaren al grotendeels grondig verbouwd, met oog voor kwaliteit en comfort. De nadruk lag daarbij op duurzaamheid: de woning is reeds voorzien van moderne isolatievoorzieningen, 15 zonnepanelen, warmtepompen, airco's en heeft een energielabel A+, wat zorgt voor een uitstekende basis voor energiezuinig wonen.

Hoewel een groot deel van de renovatie al is uitgevoerd, is de woning nog niet volledig afgewerkt. De hal, tussenhal, toilet en de eetkamer dienen nog verder te worden afgewerkt, de zolderverdieping kan nog naar wens verder worden ingericht.

Kenmerken

Vraagprijs	€ 399.000,- k.k.	Tuin	achtertuin
Soort	eengezinswoning	Garage	vrijstaand steen
Type	vrijstaande woning	Verwarming	warmtepomp
Kamers	5	Isolatie	dakisolatie, vloerisolatie, dubbel glas
Slaapkamers	3	Woonoppervlakte	141 m ²
Bouwjaar	1920	Perceeloppervlakte	618 m ²
Overige inpandige ruimte	79 m ²	Inhoud	813 m ³

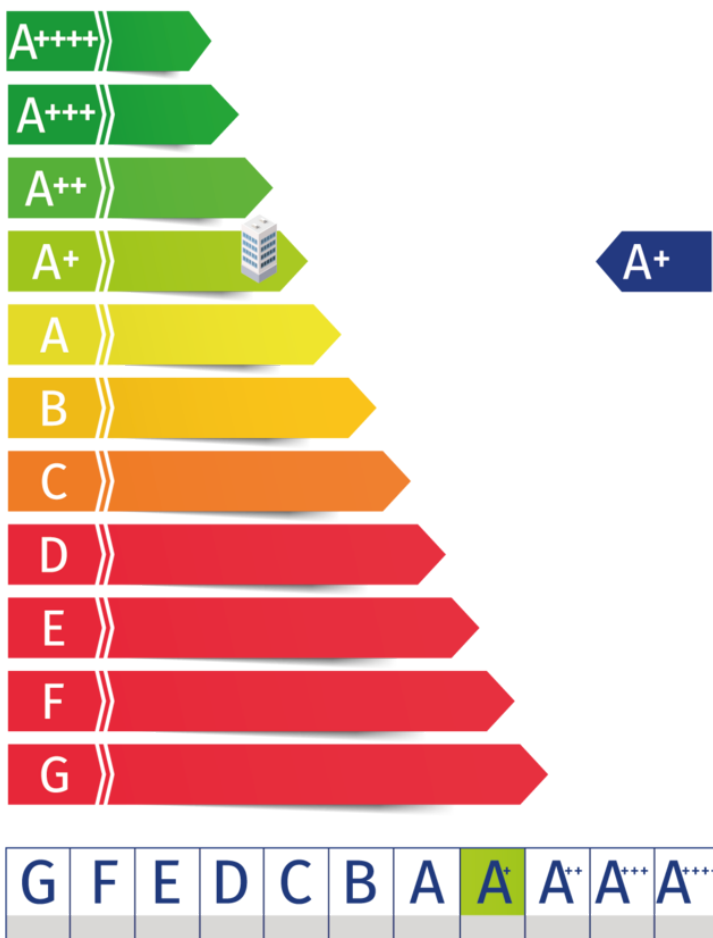

Kadaster

Kadastrale kaart

Uw referentie: ---



12345 25	Deze kaart is noordgericht Perceelnummer Huisnummer Vastgestelde kadastrale grens Voorlopige kadastrale grens Administratieve kadastrale grens Gebouwing	Schaal 1: 500 Kadastrale gemeente Houthem Sectie A Perceel 2333	
Voor een eensluidend uittreksel, geleverd op 26 mei 2025 De bewaarder van het kadaster en de openbare registers		Aan dit uittreksel kunnen geen betrouwbare maten worden ontleend. De Dienst voor het kadaster en de openbare registers behoudt zich de intellectuele eigendomsrechten voor, waaronder het auteursrecht en het databankenrecht.	

Adres:
Vroenhof 120


Gemeente:
Houthem

Soort:
eengezinswoning

Postcode / Plaats:
6301 KJ, Valkenburg

Perceelgrootte
618 m²

Plattegronden

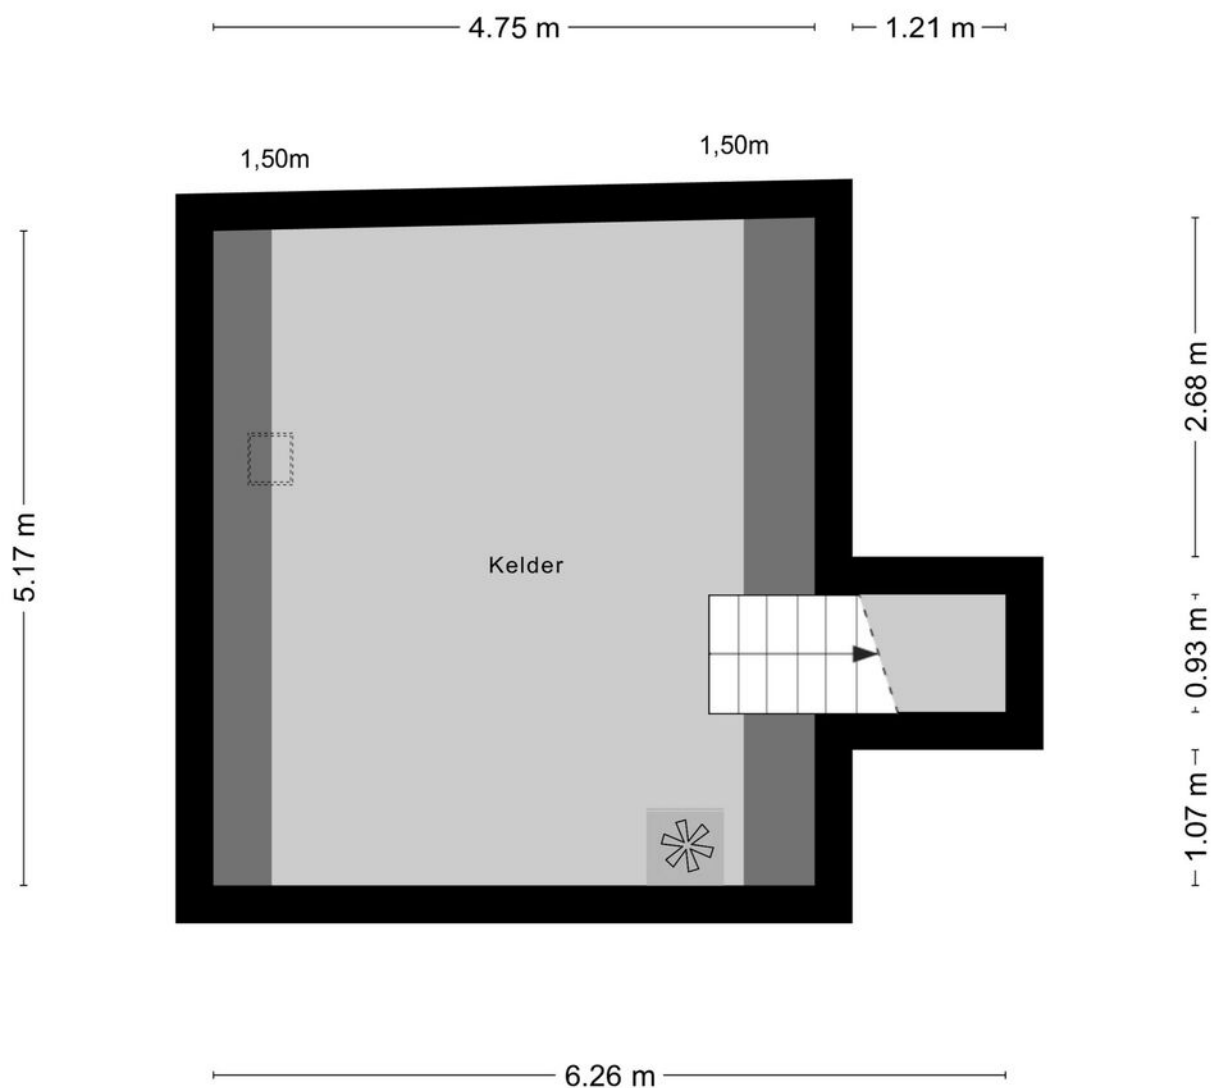

Aan de plattegronden kunnen geen rechten worden ontleend
© Zibber www.zibber.nl

Plattegronden




Aan de plattegronden kunnen geen rechten worden ontleend
© Zibber www.zibber.nl

Plattegronden




Aan de plattegronden kunnen geen rechten worden ontleend
© Zibber www.zibber.nl

Plattegronden

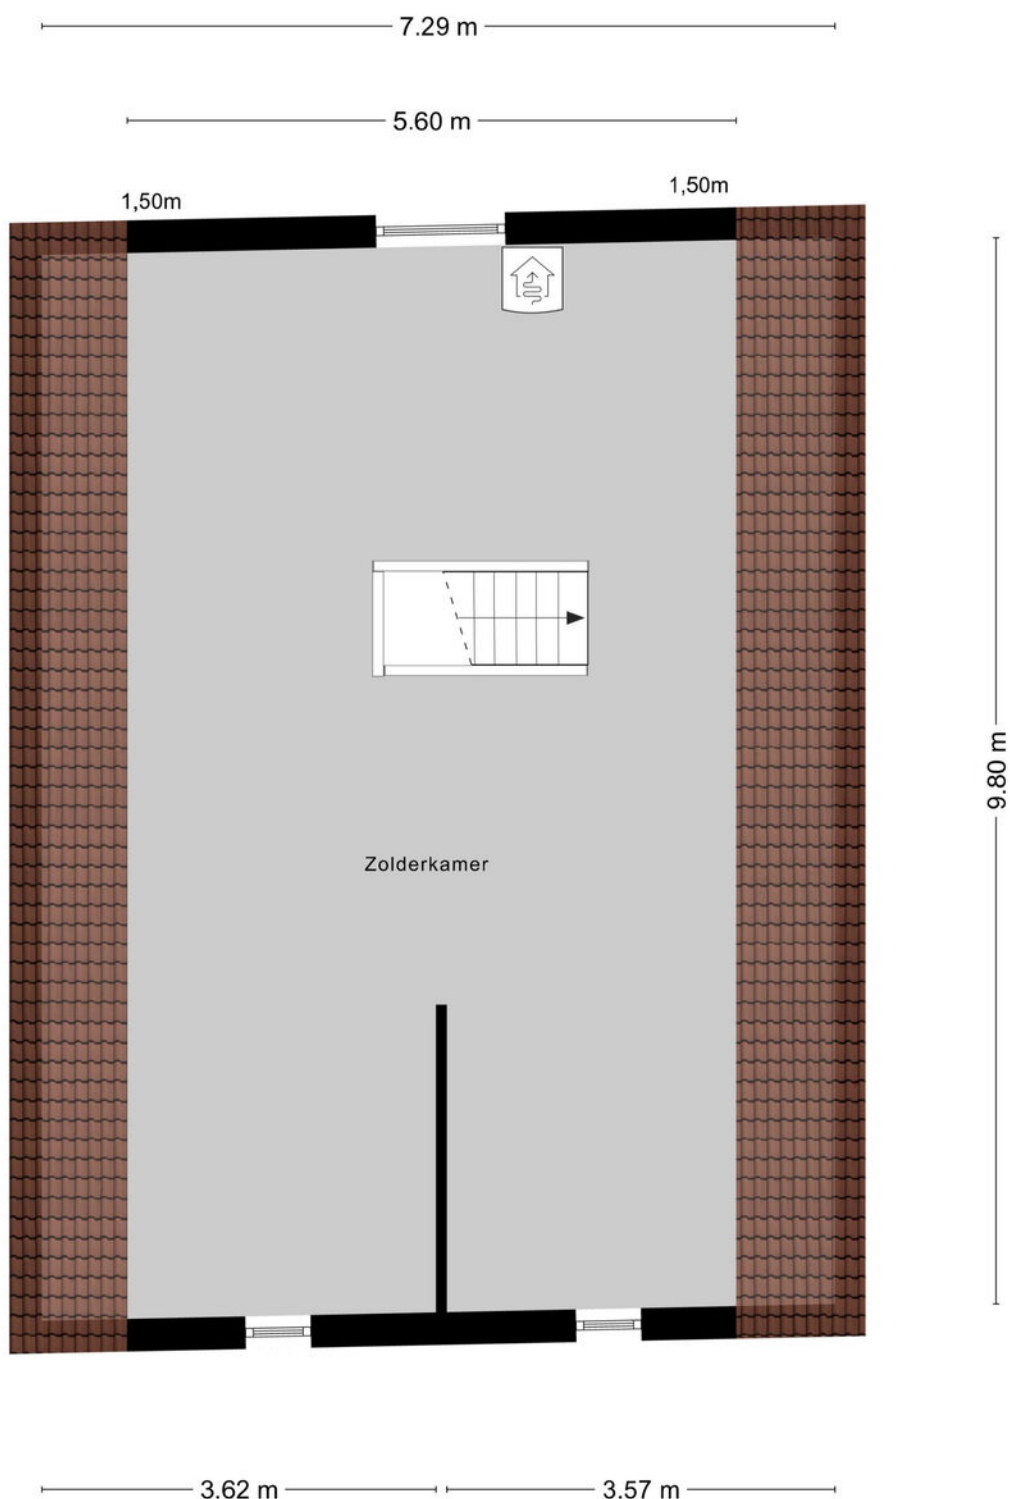


Aan de plattegronden kunnen geen rechten worden ontleend
© Zibber www.zibber.nl

Plattegronden

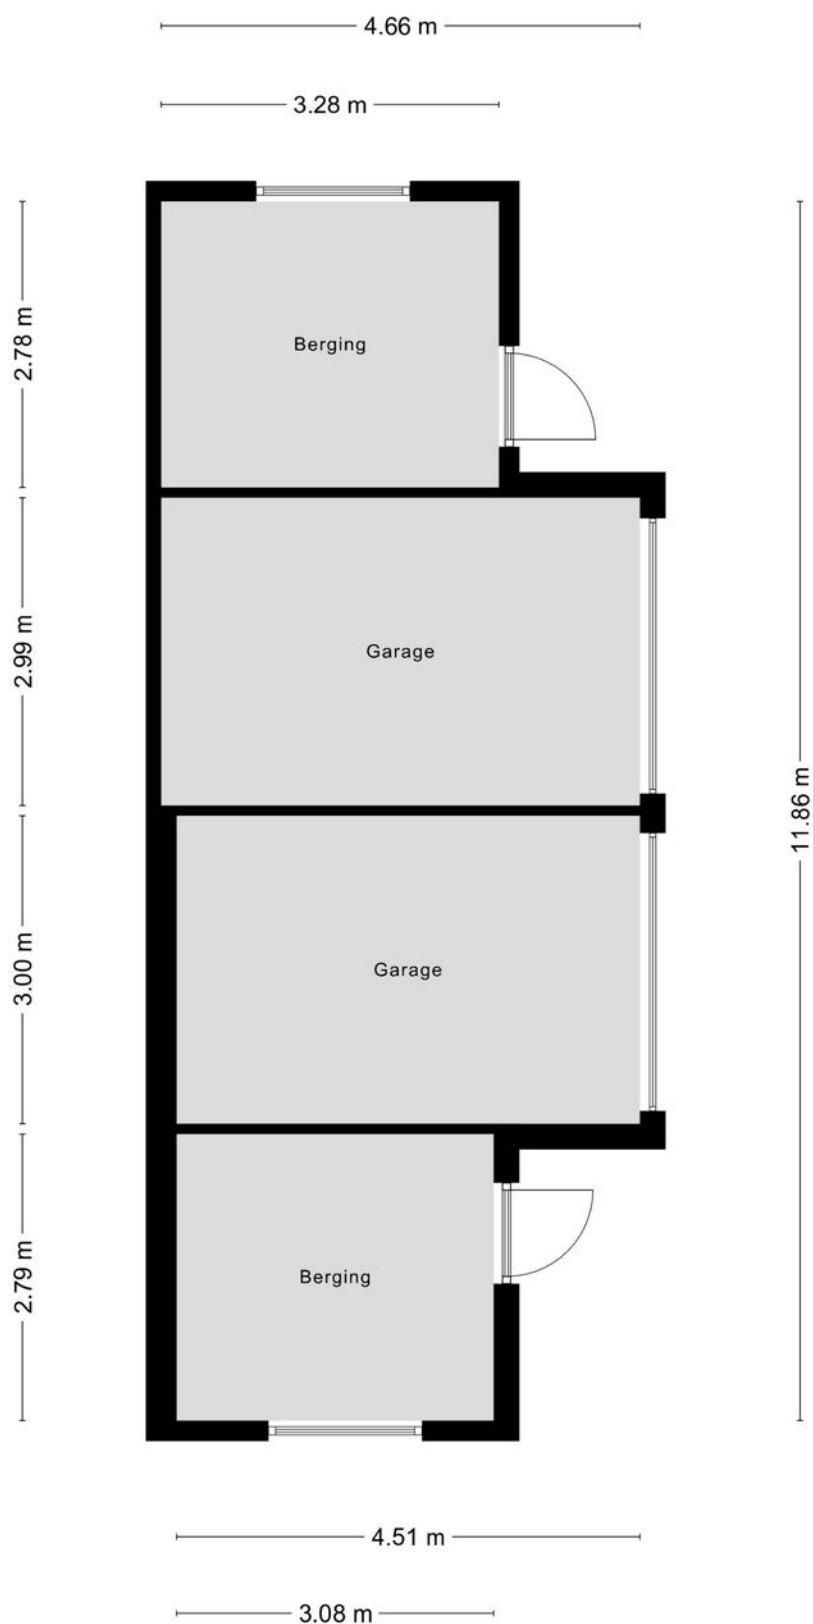


Plattegronden

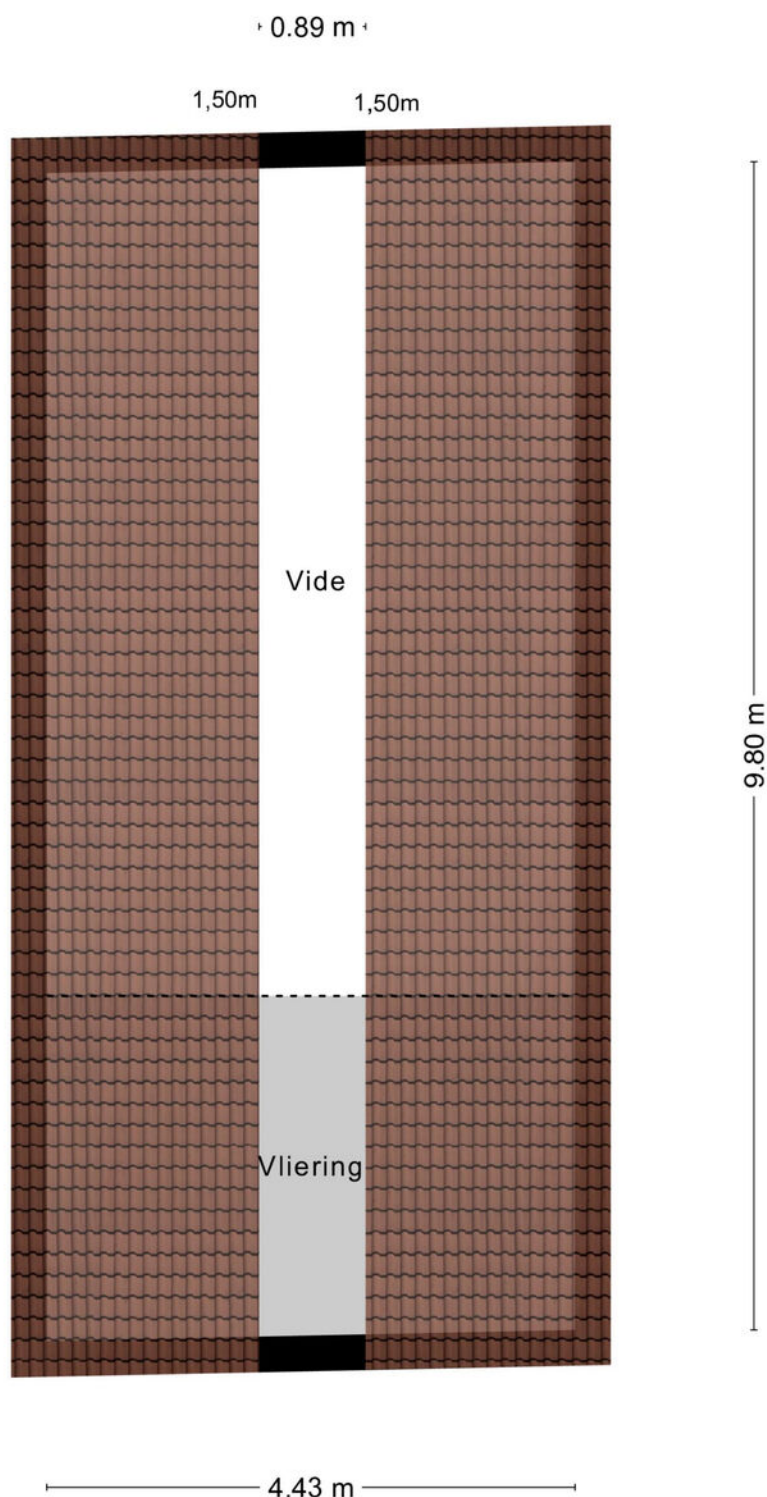


Aan de plattegronden kunnen geen rechten worden ontleend
© Zibber www.zibber.nl

Plattegronden

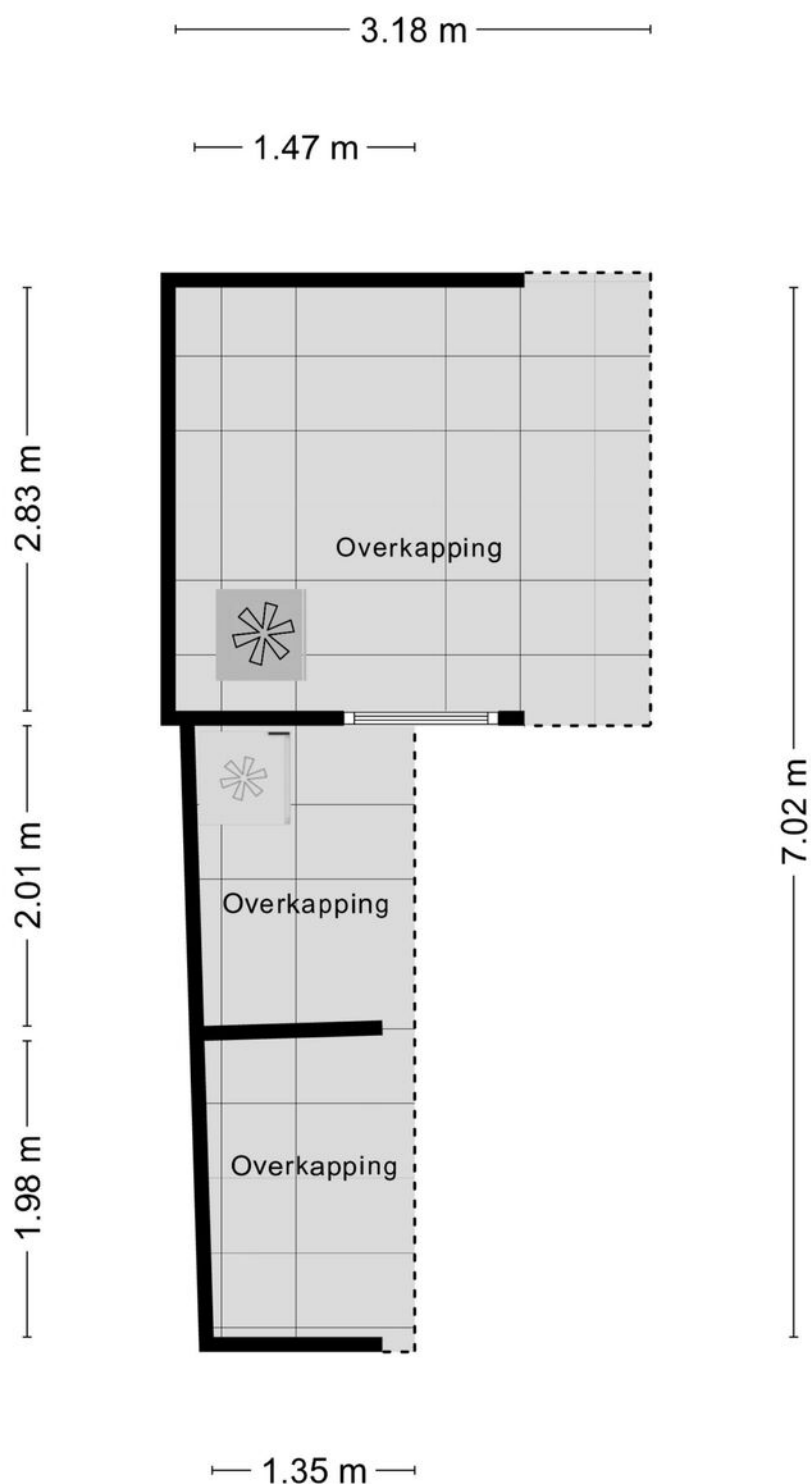

Aan de plattegronden kunnen geen rechten worden ontleend
© Zibber www.zibber.nl

Plattegronden

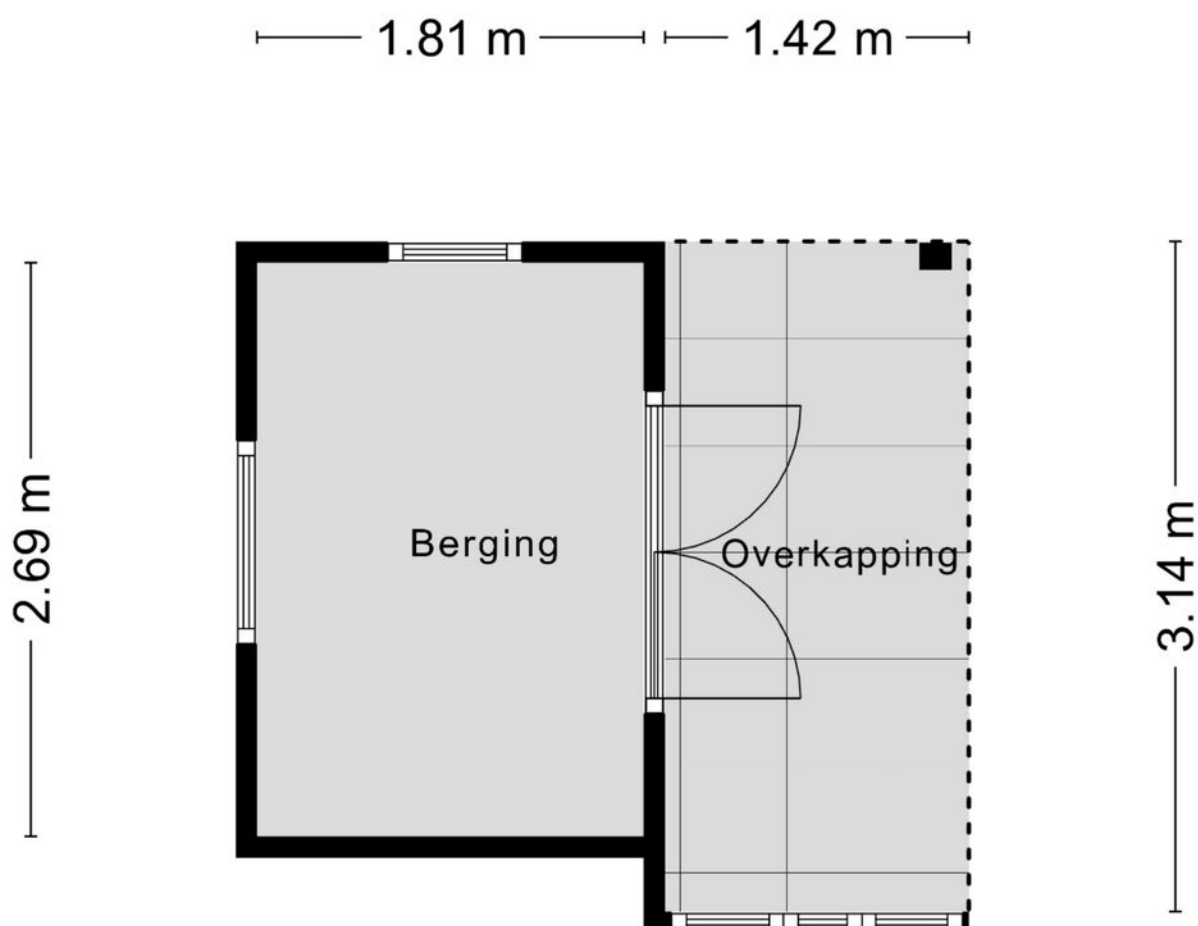

Aan de plattegronden kunnen geen rechten worden ontleend
© Zibber www.zibber.nl

Indeling

Souterrain;
Provisiekelder.

Begane grond;

Hal/ entree met trapopgang naar de verdieping. Rechts van de hal bevindt zich de woonkamer met eetkamer. De woonkamer met nette laminaatvloer (4.67m x 3.14m) is netjes afgewerkt, aansluitend aan de woonkamer is de eetkamer gesitueerd waar nog een oude keuken staat. Via een deur komt men in de achtertuin. Links van de hal bevindt zich de nieuwe moderne keuken (2.91 x 77.22m) geplaatst in 2021 en voorzien van diverse apparatuur. Ook via de keuken is er middels een dubbele deur toegang tot de achtertuin. Vanuit de hal is er ook toegang tot een tussenhal met een toilet en doucheruimte (beide nog niet gemoderniseerd) en de trap naar de provisiekelder.

Eerste verdieping:

Via de nieuwe trap komt men op de eerste verdieping. Hier bevinden zich 3 slaapkamers en een ruime, luxe badkamer. De Badkamer (4.62m x 2.4m) is voorzien van een douchecabine, ligbad, dubbele wastafel met meubel. Slaapkamer I, achterzijde (2.61m x 4.8m) dient nog verder te worden afgewerkt. Slaapkamer II voorzijde (4.79m x 2.40m) en slaapkamer III (4.8m x 4.46m) zijn netjes afgewerkt.


Tweede verdieping:

Via vaste trap komt men op de ruime zolder verdieping met opstelplaats warmtepomp installatie. Deze ruimte kan nog naar eigen smaak worden ingericht en afgewerkt.

Tuin:

De diepe achtertuin is via een gedeelde weg langs het huis ook met een auto bereikbaar. Hier bevinden zich op het voorste gedeelte 2 garages (ca 4.5 x 3.0m) en een berging. Het achterste gedeelte is netjes aangelegd met gras, beplanting en een tuinhuis.



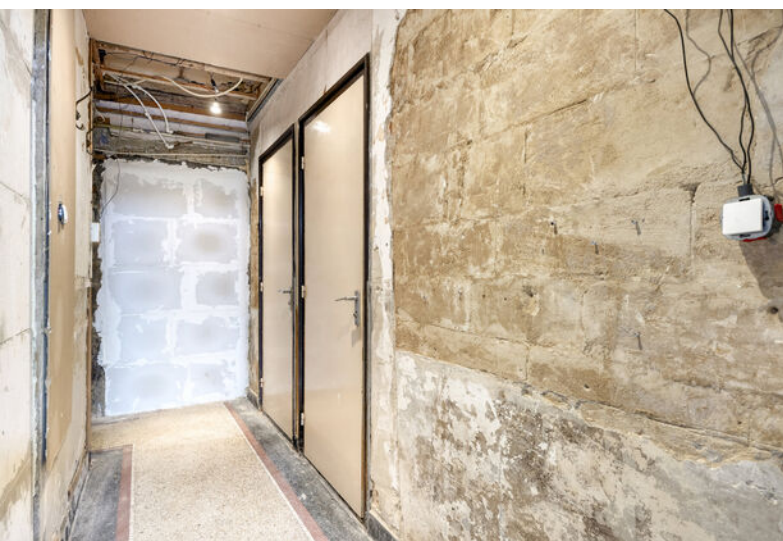










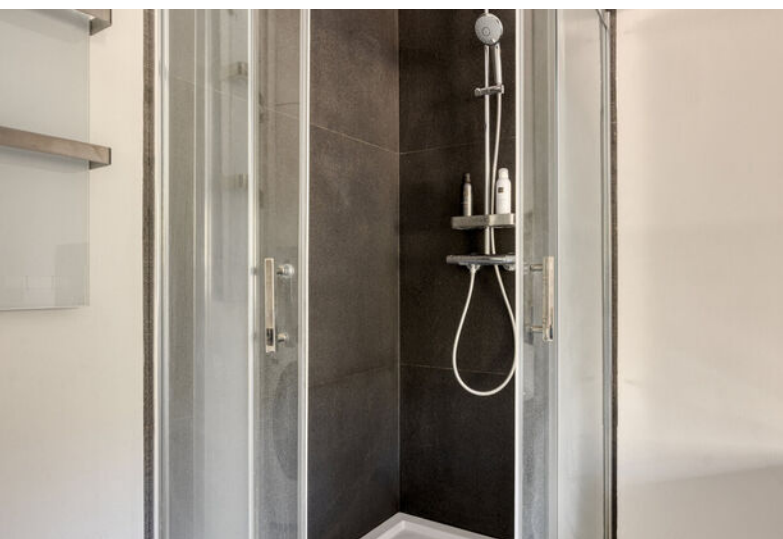









Valkenburg

Valkenburg a.d. Geul is een gemeente gelegen in het zuiden van Limburg en telt 16.470 inwoners. De gemeente ligt op steenworp afstand van vele andere bekende steden zoals Maastricht, Aken en Luik.



Toeristische trekpleister

Valkenburg is één van de grootste toeristische bestemmingen binnen Limburg. Ieder jaar worden er meer dan 1 miljoen hotelovernachtingen verkocht en er komt een veelvoud aan dagjesmensen naar de gemeente toe.



Even voorstellen

Uw makelaar in Limburg

Met zes vestigingen in Limburg (Heerlen, Maastricht, Sittard, Valkenburg, Venlo en Venray) en meer dan 40 jaar ervaring op de vastgoedmarkt bieden wij persoonlijke service en leveren optimale kwaliteit.

Full-service

De professionele medewerkers vormen het fundament van ons bedrijf, stuk voor stuk gecertificeerde specialisten. Wij zijn een full-service kantoor met woningmakelaars, bedrijfsmakelaars, recreatiemakelaars, taxateurs en consultants. Onze gezamenlijke kennis, onze passie voor het vak en ons sterke netwerk maken ons een betrouwbare partner voor al uw vastgoed vraagstukken.

Partner in Dynamis

Dynamis is een samenwerkingsverband van 14 regionale makelaars met 52 vestigingen, verspreid door heel Nederland. De Dynamis partners zijn vooraanstaande makelaars en bieden full-service dienstverlening aan.



Waarom Boek & Offermans?



Gratis waardebeoordeling van de huidige woning.



Boek & Offermans Makelaars verzorgt de verkoop van je huidige woning.



De beste presentatie op internet.



Boek & Offermans Makelaars begeleidt je bij de aankoop van je nieuwe woning.



Boek & Offermans Makelaars vraagt een eerlijke courtage.



Boek & Offermans helpt je graag bij een eventuele woningtaxatie.

Klanten beoordelen ons gemiddeld met een

9,6

Op basis van **142** beoordelingen.

Je huis verkopen met Boek & Offermans Makelaars?

- ✓ Altijd No cure, No Pay!
- ✓ Toonaangevend op internet
- ✓ Groot zoekersbestand (6 vestigingen)
- ✓ NVM Makelaar
- ✓ Eerlijke courtage
- ✓ Professionele woningpresentatie
- ✓ Vertrouwde zekerheid en kwaliteit sinds 1975


Uw makelaar in Limburg!

Hypotheek nodig?

Ben je op zoek naar een betrouwbare **hypotheekadviseur in Limburg**? Zoek niet verder!

Boek & Offermans financieel adviseurs staat klaar om jouw wensen en dromen om te zetten in concrete financiële plannen. Onze hypotheekadviseurs begrijpen als geen ander dat het regelen van een hypotheek een belangrijke stap in je leven is. Daarom begeleiden wij je om het hypotheekproces zo soepel mogelijk te laten verlopen.

Onze hypotheekadviseurs staan voor je klaar. **Hoe kunnen we jou helpen?**

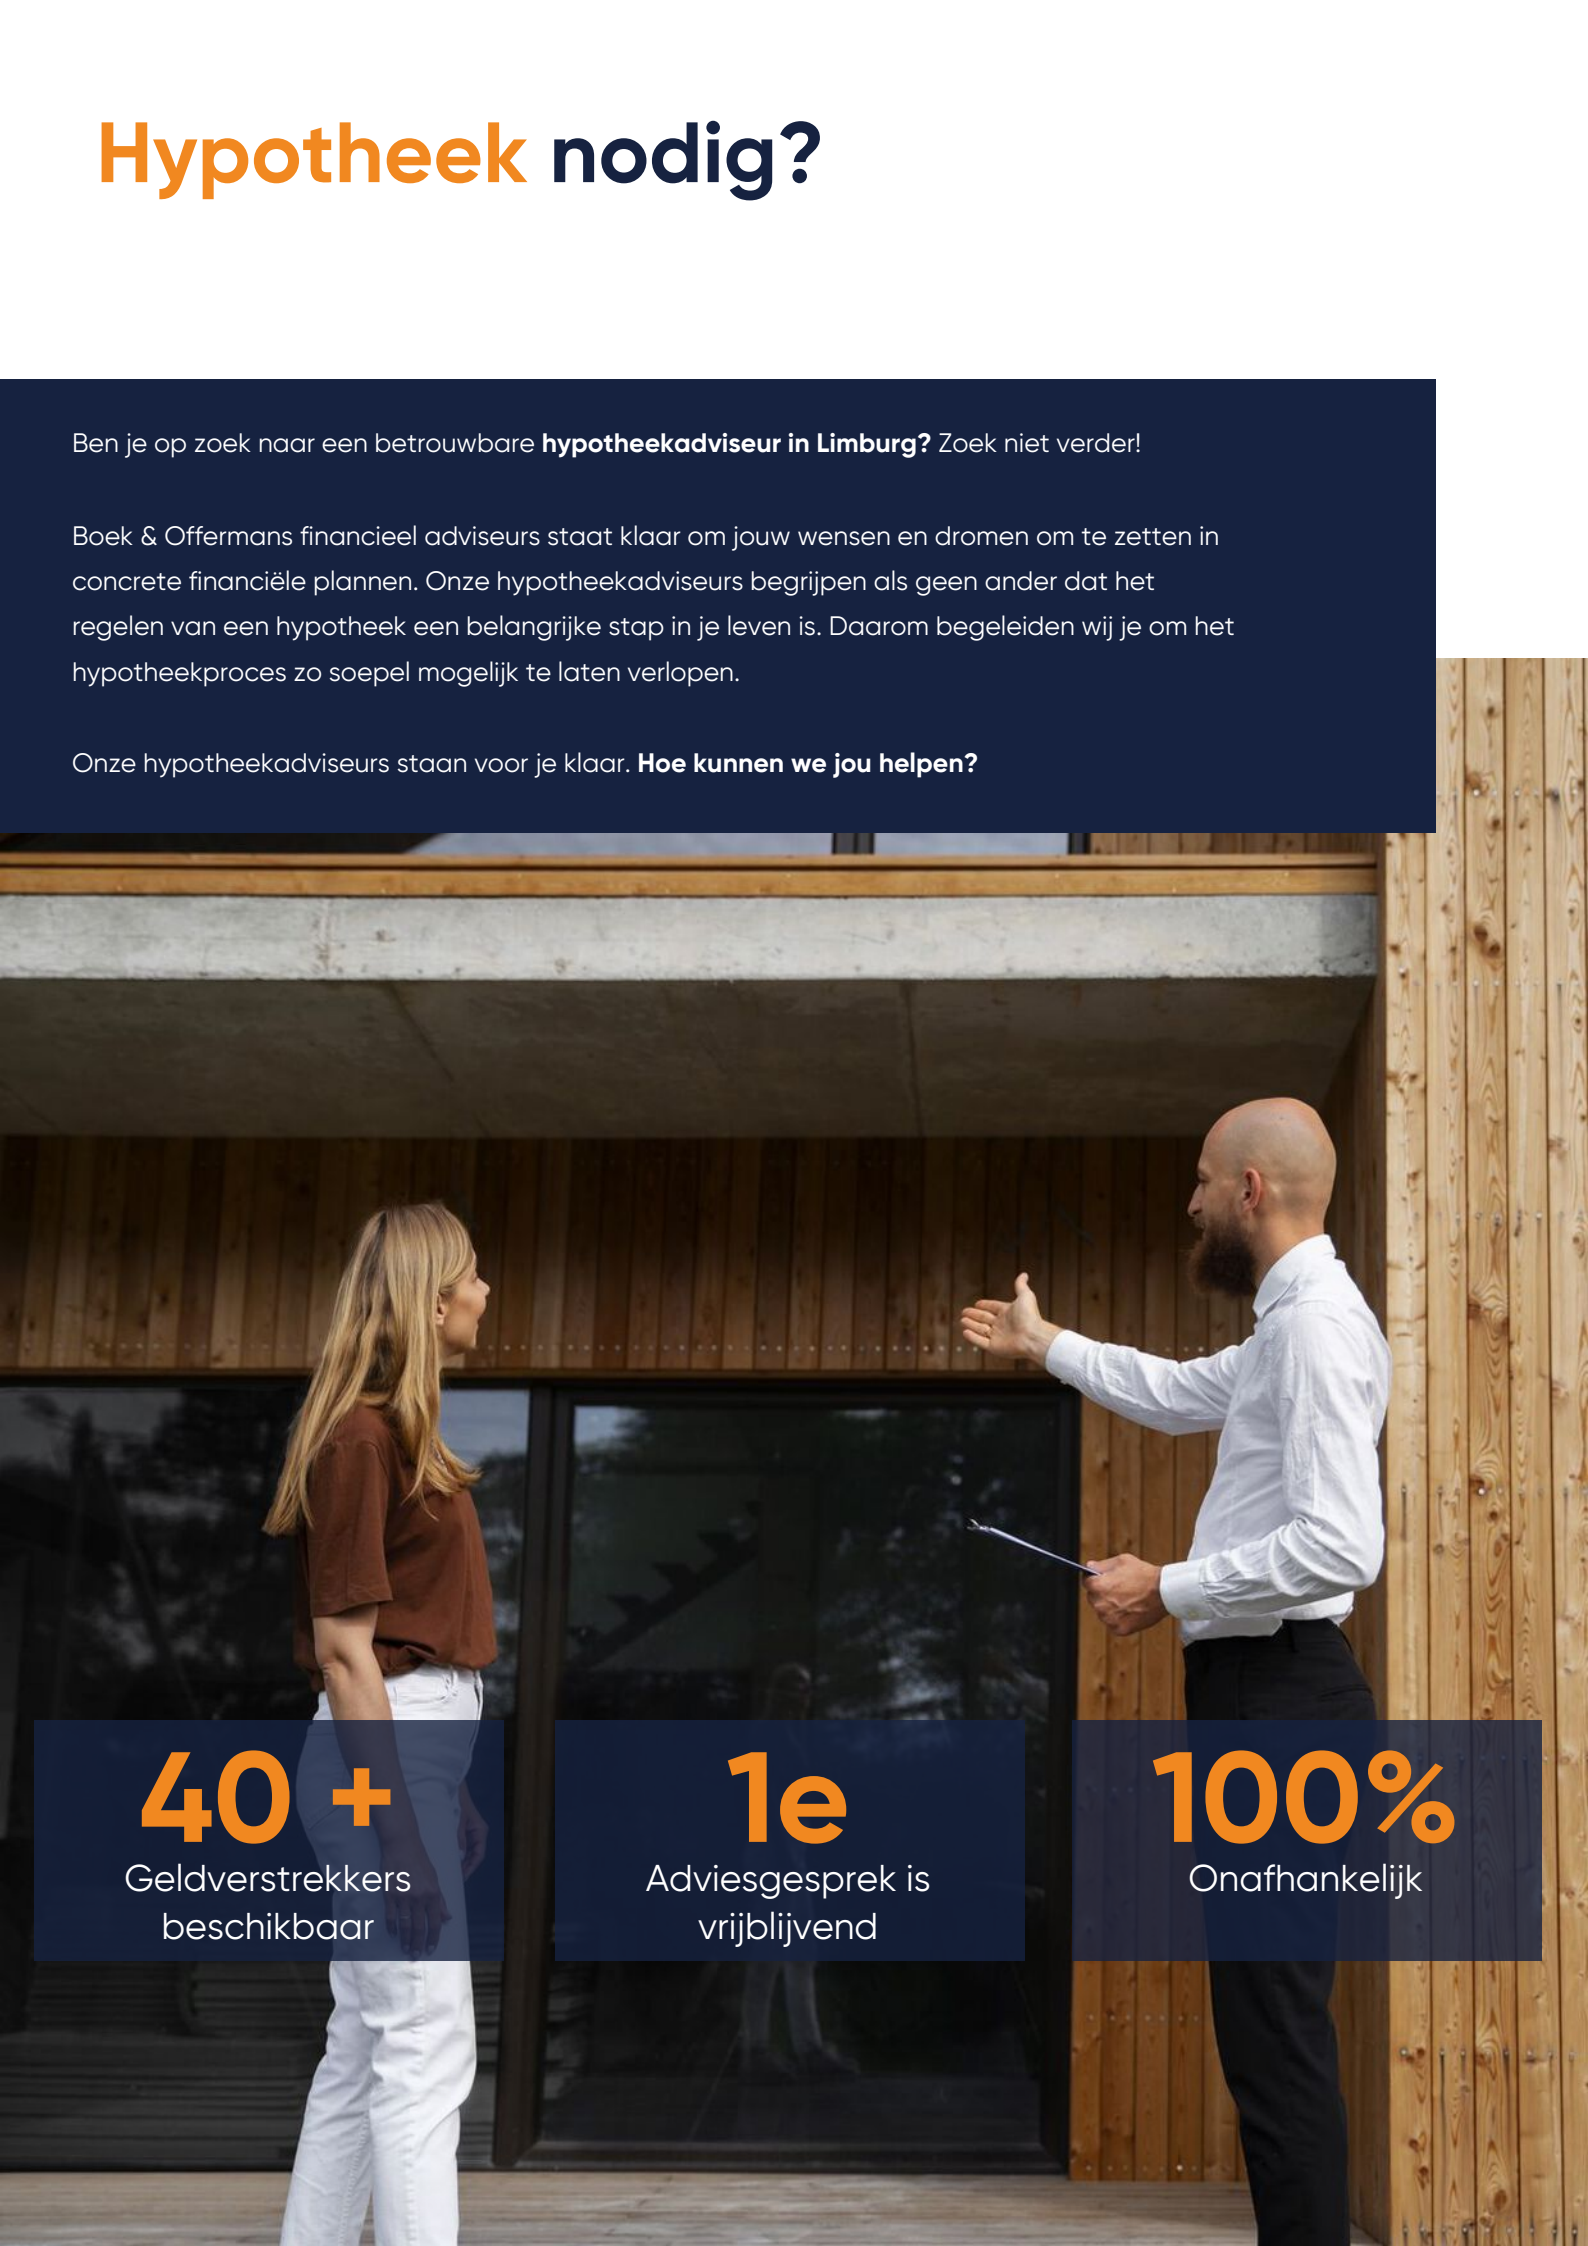

40 +

Geldverstrekkers
beschikbaar

1e

Adviesgesprek is
vrijblijvend

100%

Onafhankelijk

Interesse of meer informatie?

Heeft deze woning je interesse gewekt?

Wij hopen dat deze prachtige woning je net zo enthousiast heeft gemaakt als wij zijn! Stel je voor hoe het zou zijn om hier je nieuwe thuis te maken – een plek waar je kan genieten van comfort, stijl en een geweldige locatie.

Laat deze kans niet aan je voorbijgaan!

Neem vandaag nog contact met ons op voor meer informatie of om een bezichtiging te plannen. Onze makelaar staat klaar om alle vragen te beantwoorden en je te helpen bij elke stap van het proces. Wij kijken ernaar uit om je te verwelkomen en je de woning van jouw dromen te laten zien!



Jouw Makelaar

Krystle Morshinkhof KRMT

krystlemorshinkhof@boek-offermans.nl

06-38 51 30 92 | 043-601 40 10

Woningmakelaar

Meest gestelde vragen...

Over het kopen en verkopen van een woning

Wanneer ben ik in onderhandeling?

Je bent pas in onderhandeling met de verkopende partij als deze reageert op je bod door:

- Een tegenbod te doen.
- Expliciet te melden dat jullie in onderhandeling zijn.

Je bent dus nog niet in onderhandeling als de verkopende makelaar zegt dat hij je bod met de verkoper zal bespreken.

Wat houdt de drie dagen bedenktijd voor de koper precies in?

De wettelijk vastgestelde drie dagen bedenktijd houdt in dat je als koper zonder opgaaf van redenen de koop binnen deze 3 dagen kunt ontbinden. De bedenktijd van drie dagen gaat in zodra een kopie van de, door koper, getekende koopovereenkomst aan de koper ter hand is gesteld. De bedenktijd kan langer duren dan drie dagen als deze eindigt op een zaterdag, zondag of algemeen erkende feestdag. Hiervoor zijn regels opgesteld.

Mag een makelaar doorgaan met bezichtigingen als er al een bod onderhandeld wordt?

Ja, dat mag. Een onderhandeling hoeft namelijk nog niet tot een verkoop te leiden. Bovendien kan het zijn dat we graag willen weten of er meer belangstelling is. Dat is zinvol voor de onderhandelingen.

Overigens mag ook met meer dan één gegadigde tegelijk worden onderhandeld. De makelaar moet dit wel duidelijk melden. Wij vertellen de belangstellenden dan dat de woning, 'onder bod' is.

Valt de makelaarscourtage onder de 'kosten koper'?

Nee, de courtage zit er niet in. Onder 'Kosten Koper' vallen:

- Overdrachtsbelasting.
- Notariskosten, onder andere voor het opmaken van de leveringsakte en het inschrijven ervan in het kadaster.

Naast bovengenoemde kosten kunnen er notaris-kosten zijn voor het opmaken en inschrijven van de hypotheekakte.

Heeft mijn woning een 'energielabel' nodig en hoe vraag ik deze aan?

Ja, deze is nodig voor de verkoop van de woning. Het energielabel voor woningen geeft met klassen (A++ tot en met G) en kleuren (donkergroen tot en met rood) aan hoe energiezuinig een woning is, in vergelijking met soortgelijke woningen.

Het energielabel kan je eenvoudig aanvragen via www.energielabelvoorwoningen.nl

Wanneer de vraagprijs geboden wordt, moet ik de woning dan verkopen?

Nee, de Hoge Raad heeft bepaald dat de vraagprijs moet worden gezien als een uitnodiging tot het doen van een bod. Ook als de vraagprijs geboden wordt, kan je als verkoper dus nog beslissen of je het bod aanvaardt of niet, of dat je makelaar een tegenbod moet doen.

Meer informatie?

Vraag je Boek & Offermans makelaar!

Notities



Disclaimer

Aansprakelijkheid

De informatie in deze brochure is slechts een globale omschrijving van een object. De informatie berust deels op door derden aan onze kantoren verstrekte gegevens. Met de meeste zorg hebben wij deze informatie verwerkt doch kunnen ten aanzien van de juistheid van deze gegevens geen aansprakelijkheid aanvaarden. Aan deze brochure kunnen geen rechten worden ontleend.

Ontbinding

De termijn die wordt opgenomen voor eventuele (overeengekomen) ontbindende voorwaarden (b.v. financiering) is in de regel circa 4 weken na het sluiten van de mondelinge wilsovereenkomst.

Zekerheidsstelling

De waarborgsom/bankgarantie is 10% van de koopsom. De koper dient deze binnen 7 dagen na definitieve overeenkomst bij de desbetreffende notaris te deponeren.

Onderzoeksplicht van de koper

Koper is te allen tijde gerechtigd voor eigen rekening een bouwkundige keuring te (laten) verrichten dan wel andere adviseurs te raadplegen teneinde een goed inzicht te verkrijgen in de staat van onderhoud.

boek-offermans.nl

Boek & Offermans Venray

Poststraat 9
5801 BC Venray
0478 63 69 22
venray@boek-offermans.nl

Boek & Offermans Venlo

Straelseweg 234
5914 AV Venlo
077 398 12 60
venlo@boek-offermans.nl

Boek & Offermans Sittard

Paardestraat 67
6131 HB Sittard
046 420 44 00
sittard@boek-offermans.nl

Boek & Offermans Heerlen

Akerstraat 39-41
6411 GW Heerlen
045 574 32 33
heerlen@boek-offermans.nl

Boek & Offermans Maastricht

Scharnerweg 116B
6224 JK Maastricht
043 367 15 22
maastricht@boek-offermans.nl

Boek & Offermans Valkenburg

Geneindestraat 7
6301 HC Valkenburg aan de Geul
043 601 40 10
valkenburg@boek-offermans.nl

