



www.eemnesserweg82.nl

Eemnesserweg 82, Baarn

Vraagprijs € 1.325.000,- k.k.



Van Berkum
MAKELAARS SINDS 1966





Kenmerken

Woonoppervlakte	227 m ²
Inhoud	1024 m ³
Perceeloppervlakte	1022 m ²
Bouwjaar	1890
Aantal kamers	8
Aantal slaapkamers	4
Energie label	F





Omschrijving

Karaktervolle villa 'Villa Vuelta' uit de 19e eeuw met verrassende tuin

Ooit gebouwd als zomerhuis voor Amsterdammers, later bijna zestig jaar lang een geliefd thuis voor dezelfde familie: dit vrijstaande huis ademt historie én continuïteit. De huidige bewoners hebben er hun gezin zien opgroeien en kijken terug op een lange periode van royaal wonen, werken en genieten.

Begane grond

De entree begint stijlvol met originele tegels en een marmeren vloer. Vanuit de vestibule leiden glas-in-looddeuren naar de gang die toegang geeft tot de woonkamer met open haard, de eetkamer en een royale kamer met aangrenzende werkkamer. Verderop ligt de serre met glas-in-loodramen: een sfeervolle plek die het hele jaar door tot zijn recht komt. De ruime woonkeuken, bijkeuken en een tweede entree maken de begane grond compleet. Dankzij die tweede entree is het huis bovendien ideaal voor een combinatie van wonen en werken, een atelier of een au-pair.

Eerste verdieping

Hier vind je drie ruime slaapkamers en een kleinere kamer, allemaal met hun eigen mogelijkheden. Twee slaapkamers beschikken over vaste kasten, één kamer heeft een balkon en vanaf de overloop zijn openslaande deuren naar een tweede balkon. De bestaande badkamer is praktisch ingericht, en wie meer comfort wil, kan relatief eenvoudig een tweede badkamer realiseren.

Tuin en buitenruimte

En dan de tuin: een echte verrassing. Aan de voorzijde een charmant prieeltje, een grindoprit met carport en veel parkeergelegenheid. Achter het huis een royale groene tuin met terrassen, een veranda op de avondzon, een robuuste buitenhaard en plek voor een sauna. Hier geniet je van lange zomerse avonden met familie en vrienden.

Ligging

De ligging maakt het plaatje compleet: tegenover een bos met hertenkamp en speeltuin. Groen en levendig tegelijk, met de natuur letterlijk voor de deur.

Originele details

In het hele huis zijn authentieke elementen bewaard gebleven. Zo hebben alle bovenlichten glas-in-loodramen, zijn er paneeldeuren en schuiframen, en zorgen de hoge plafonds voor extra ruimtegevoel. Deze kenmerken onderstrepen de historie van de woning en bieden een solide basis voor modernisering en verduurzaming.


Na bijna zestig jaar familiegeschiedenis is dit huis klaar voor een nieuw gezin dat ruimte, sfeer en een bijzondere ligging weet te waarderen.



Plattegrond



Plattegrond

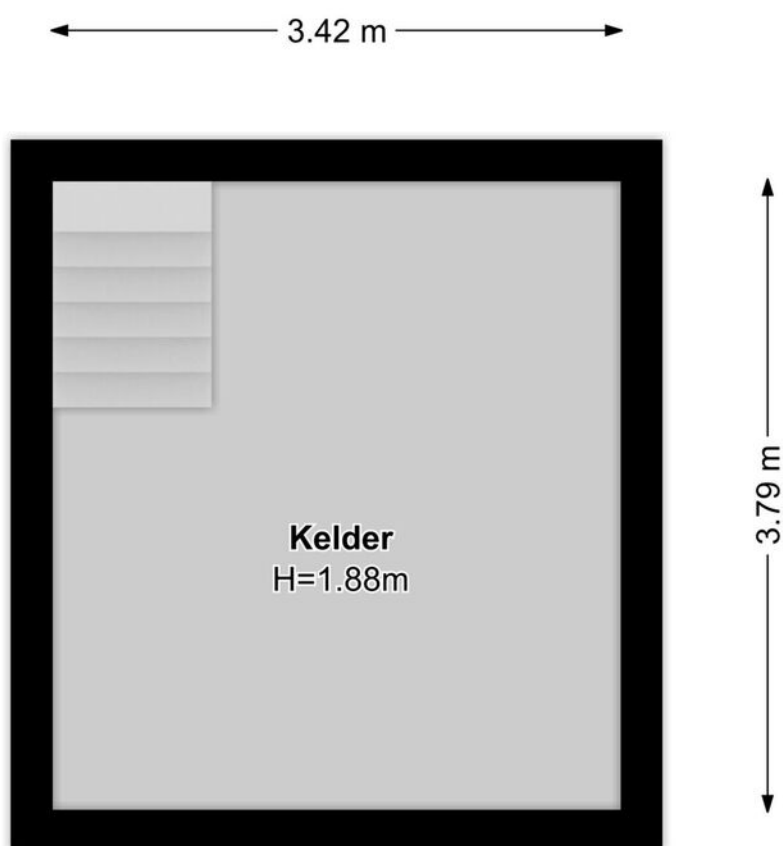









Plattegrond









Kadastrale kaart

Kadastrale kaart

Uw referentie: eemnesserweg82



12345

25

Deze kaart is noordgericht

Perceelnummer

Huisnummer

Vastgestelde kadastrale grens

Voorlopige kadastrale grens

Administratieve kadastrale grens

Bebouwing

Schaal 1: 500

Kadastrale gemeente

Sectie

Perceel

Baarn

K

2322

Voor een eensluidend uittreksel, geleverd op 8 september 2025

De bewaarder van het kadaster en de openbare registers

Aan dit uittreksel kunnen geen betrouwbare maten worden ontleend.


De Dienst voor het kadaster en de openbare registers behoudt zich de intellectuele eigendomsrechten voor, waaronder het auteursrecht en het databankenrecht.

kadaster







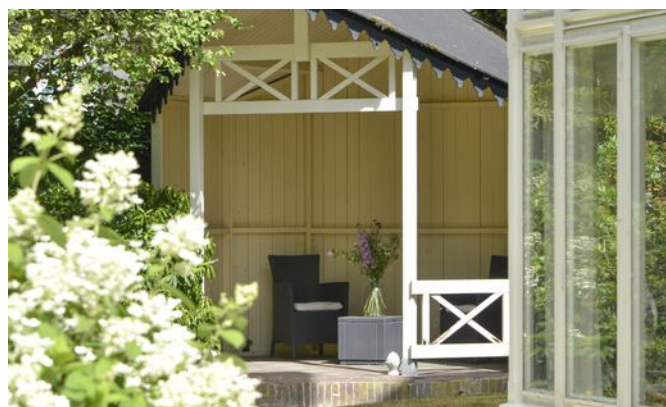

Locatie




Baarn Noord

Deze wijk ligt vlakbij het centrum, het Maarschalksbosje, het ziekenhuis en scholen. Ook de uitvalsweg naar de snelweg is goed bereikbaar. Er zijn veel leuke karakteristieke woningen in deze wijk, gelegen in charmante en rustige straatjes. Dit is mede hierdoor een geliefde wijk in Baarn.

Type woningen: de woningen in deze wijk zijn heel divers: van oude arbeiderswoningen tot recent gebouwde woningen. In de jaren zeventig en jaren negentig zijn er twee nieuwe wijken gebouwd, dit zijn de woningen aan de Vinkenhof.

Straten: Heuveloordstraat, Eemnesserweg, Nachtegaallaan, Vinkenhof en Acacialaan.

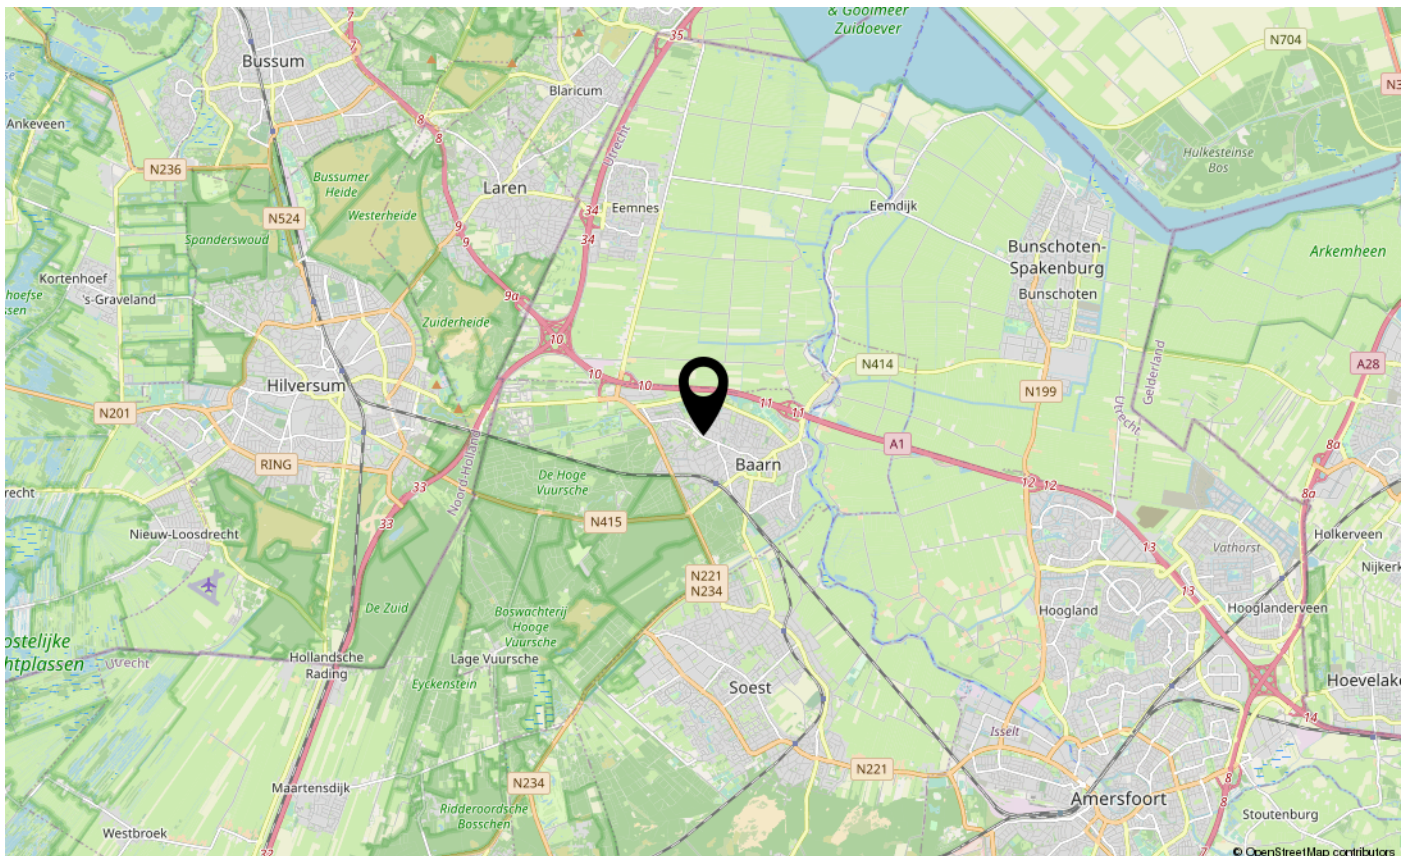



Hoe werken wij?

Biedingen schriftelijk bevestigen

Wij vinden het belangrijk om alles rondom een verkoop van een woning goed vast te leggen. Zo voorkomen we misverstanden en is alles voor iedereen duidelijk. Daarom verzoeken wij je om de bieding, voorzien van de voorwaarden, naar ons te mailen (info@vanberkummakelaars.nl).

Wanneer ben ik in onderhandeling?

Je bent officieel in onderhandeling als de verkoper met een tegenvoorstel reageert op je bod. Als de verkopende makelaar aangeeft dat hij het bod zal bespreken met de verkoper betekent dit nog niet dat je in onderhandeling bent.

Gedurende het biedingsproces mag de makelaar doorgaan met bezichtigen. Het is aan elke andere geïnteresseerde toegestaan om tijdens een lopende bieding ook een bieding te doen.

Als je de vraagprijs biedt, hoeft de verkoper niet aan jou te verkopen. Het bieden van de vraagprijs wordt gezien als een normaal bod.

Rechtsgeldige koopovereenkomst pas ná ondertekening

Een mondelinge overeenstemming tussen de particuliere verkoper en de particuliere koper is niet rechtsgeldig. Met andere woorden: er is geen koop. Er is pas sprake van een rechtsgeldige koop als de particuliere verkoper en de particuliere koper de koopovereenkomst hebben getekend. Dit vloeit voort uit artikel 7:2 Burgerlijk Wetboek. Een bevestiging van de mondelinge overeenkomst per e-mail of een toegestuurd concept van de koopovereenkomst wordt overigens niet gezien als een 'ondertekende koopovereenkomst'.

Voorbehoud financiering

Voor een voorbehoud financiering rekenen wij maximaal 6 weken vanaf het tekenen van de koopovereenkomst.

Waarborgsom / bankgarantie

Op verzoek van verkoper zal bij het sluiten van de koopovereenkomst tot meerdere zekerheid voor de nakoming van de verplichtingen van koper binnen een bepaalde tijd een waarborgsom c.q. bankgarantie ter grootte van 10 % van de overeengekomen koopsom worden verlangd. Hiervoor rekenen wij maximaal 7 weken vanaf het tekenen van de koopovereenkomst.

Indien er geen voorbehoud voor financiering nodig is, dan rekenen wij maximaal 4 weken vanaf het tekenen van de koopovereenkomst voor de ontvangst van een waarborgsom of bankgarantie.

Gekocht en verbouwen?

Na het tekenen van de voorlopige koopakte en het verstrijken van de bedenktijd mag je één keer met een aannemer, keukenspecialist of schilder in de woning om te inventariseren wat er gedaan moet worden, mits de verkoper hiermee akkoord gaat.

Meldingsplicht verkoper

De verkoper heeft een meldingsplicht. De koper mag daarom verwachten dat de informatie die door de verkoper wordt verstrekt, correct is. Er moet altijd melding worden gemaakt van eventuele gebreken en bijzondere omstandigheden. Soms weten verkopers door hun leeftijd of in geval van een nalatenschap niet alle 'ins en outs' van een woning.





Onderzoeksplicht koper

De koper heeft zijn eigen onderzoeksplicht. Dit betekent dat de koper zelf onderzoek dient te verrichten naar de diverse zaken die van belang zijn bij het nemen van de juiste koopbeslissing. Wij noemen: de bouwtechnische staat van de woning, eventuele rechten en plichten die op de woning (of perceel) rusten (ook wel erfdienstbaarheden of kwalitatieve rechten/plichten genoemd) en milieufactoren, omgevingsfactoren, (toekomstige) bestemmingsplannen enzovoorts. Gezien de complexe materie, met name waar het uw onderzoeksplicht betreft, raden wij aan een eigen NVM- makelaar in te schakelen en deze mee te nemen naar de bezichtiging(en).

Bouwkundige keuring

Koper heeft de mogelijkheid om voor het tekenen van de koopovereenkomst een bouwtechnische keuring uit te laten voeren. De resultaten van de bouwkundige keuring dienen te worden vastgelegd in een bouwkundig rapport. Dit rapport dient te worden opgesteld door een erkende bouwkundige.

Koopovereenkomst

De overeenkomst wordt gesloten op basis van een NVM-koopakte volgens het laatste model vastgelegd door de NVM, de Consumentenbond en Vereniging Eigen Huis. Voor de verkoop zijn verkoopvoorwaarden gesteld die zijn opgenomen in 'Clausules koop-overeenkomst'. Bij het uitbrengen van een bieding en het sluiten van een koopovereenkomst wordt men geacht bekend te zijn met deze verkoopvoorwaarden en deze te aanvaarden. Eventueel door de koper te maken voorbehouden (zoals het verkrijgen van een financiering) worden alleen vermeld in de koopakte als deze in de onderhandelingen zijn afgesproken.

Erfdienstbaarheden

Indien er op de woning of het perceel erfdienstbaarheden, kwalitatieve verplichtingen en/of andere bedingen rusten, gaan ze over op de koper en worden ze als bijlage behorend bij de koopakte, meestal in de vorm van het eigendomsbewijster beschikking gesteld.

Notariskantoor verder dan 20 km verwijderd van verkoopobject

De keuze van de notaris is in de meeste gevallen ter keuze van de koper. Indien het notariskantoor waar de eigendomsoverdracht zal plaatsvinden verder dan 20 km verwijderd is van het verkoopobject, dan komen de extra kosten die dit met zich meebrengt voor rekening van de koper. Te denken valt aan de kosten die gemaakt worden voor het opmaken van bijvoorbeeld een notariële volmacht.

Disclaimer

Deze informatie is door ons met de nodige zorgvuldigheid samengesteld. Onzerzijds wordt echter geen enkele aansprakelijkheid aanvaard voor enige onvolledigheid, onjuistheid of anderszins, dan wel de gevolgen daarvan. Alle opgegeven maten en oppervlakten zijn indicatief.



Clausules

Ouderdom

Het is koper bekend dat de onroerende zaak meer dan 100 jaar oud is, wat betekent dat de eisen die aan de bouwkwaliteit gesteld mogen worden aanzienlijk lager liggen dan bij nieuwe woningen. In afwijking van artikel 6.3 van deze koopakte komt het geheel of ten dele ontbreken van een of meer eigenschappen van de onroerende zaak voor normaal en bijzonder gebruik en het eventueel anderszins niet-beantwoorden van de zaak aan de overeenkomst voor rekening en risico van koper.

Asbest

Het is de verkoper niet bekend of in de onroerende zaak asbest is verwerkt. In de onroerende zaak kunnen asbesthoudende stoffen/materialen aanwezig zijn. Indien deze worden verwijderd dienen door koper maatregelen en voorzieningen te worden getroffen die de wetgeving voorschrijft. Koper verklaart met deze wetgeving bekend te zijn en aanvaardt alle aansprakelijkheid en gevolgen die uit de aanwezigheid van asbest en/of de verwijdering van asbest uit de onroerende zaak kan voortvloeien. In afwijking van artikel 6.3. van deze koopakte en artikel 7:17 lid 1 en 2 BW komt het geheel of ten dele ontbreken van één of meer eigenschappen van de onroerende zaak voor normaal en bijzonder gebruik en het eventueel anderszins niet-beantwoorden van de zaak aan de overeenkomst als gevolg van de aanwezigheid van enig asbest in welke samenstelling en/of op welke plaats dan ook voor rekening en risico van koper.

Verschil tussen de opgegeven en de werkelijke grootte

Het verkochte perceel is destijds door het Kadaster vastgesteld. Het is koper genoegzaam bekend wat de kadastrale omvang van dit perceel is, hoe de kadastrale perceelgrenzen lopen en wat derhalve in de koop is inbegrepen. Het verkochte is tevens ingemeten door een ter zake kundig extern bedrijf conform de meetinstructie. Deze meetinstructie is gebaseerd op de NEN2580. De Meetinstructie is bedoeld om een meer eenduidige manier van meten toe te passen voor het geven van een indicatie van de gebruiksoppervlakte. De Meetinstructie sluit verschillen in meetuitkomsten niet volledig uit, door bijvoorbeeld interpretatieverschillen, afrondingen of beperkingen bij het uitvoeren van de meting. Verkoper stelt koper in de gelegenheid de maatvoering in de woning zelf op te meten en te controleren in de periode tot het verstrijken van de bedenktijd. Daarna kan geen beroep jegens verkoper of verkopende makelaar gedaan worden als het werkelijke oppervlak afwijkt van de verkoopinformatie.

Bouwkundige keuring

Koper wordt in de gelegenheid gesteld om de onroerende zaak bouwkundig te laten inspecteren. Koper heeft hier wel/geen gebruik van gemaakt.

Vragenlijst

Verkoper verklaart hierbij de vragenlijst naar waarheid te hebben ingevuld voor zover de feiten bij hem bekend zijn. Voor een onjuiste of onvolledige beantwoording is verkoper slechts aansprakelijk als hij zich hiervan bewust was of redelijkerwijs bewust kon zijn. Beantwoording van deze vragenlijst door verkoper ontslaat koper niet van zijn eigen onderzoeksplicht.





Van Berkum

MAKELAARS SINDS 1966

"Ruim 25 makelaarsjaren hebben mij geleerd dat het uiteindelijk maar om één ding gaat: dat ene, juiste huis waar je thuis kunt komen. Dit gevoel vind je terug in ons logo. Maar ook in onze werkwijze. Bel me gerust voor een afspraak."

drs. Patricia van Berkum RM RT
directeur/eigenaar

Laanstraat 91
3743 BD Baarn

Tel. 035-5418445
info@vanberkummakelaars.nl

www.vanberkummakelaars.nl

