




DEN HOLLANDER
— VASTGOED WONEN

De makelaar van de betere huizen

FAMILIEHUIS IN BOSSCHE SCHOOL STIJL

SCHIJNDELSEWEG 12 -14
5271 BL SINT-MICHIELSGESTEL



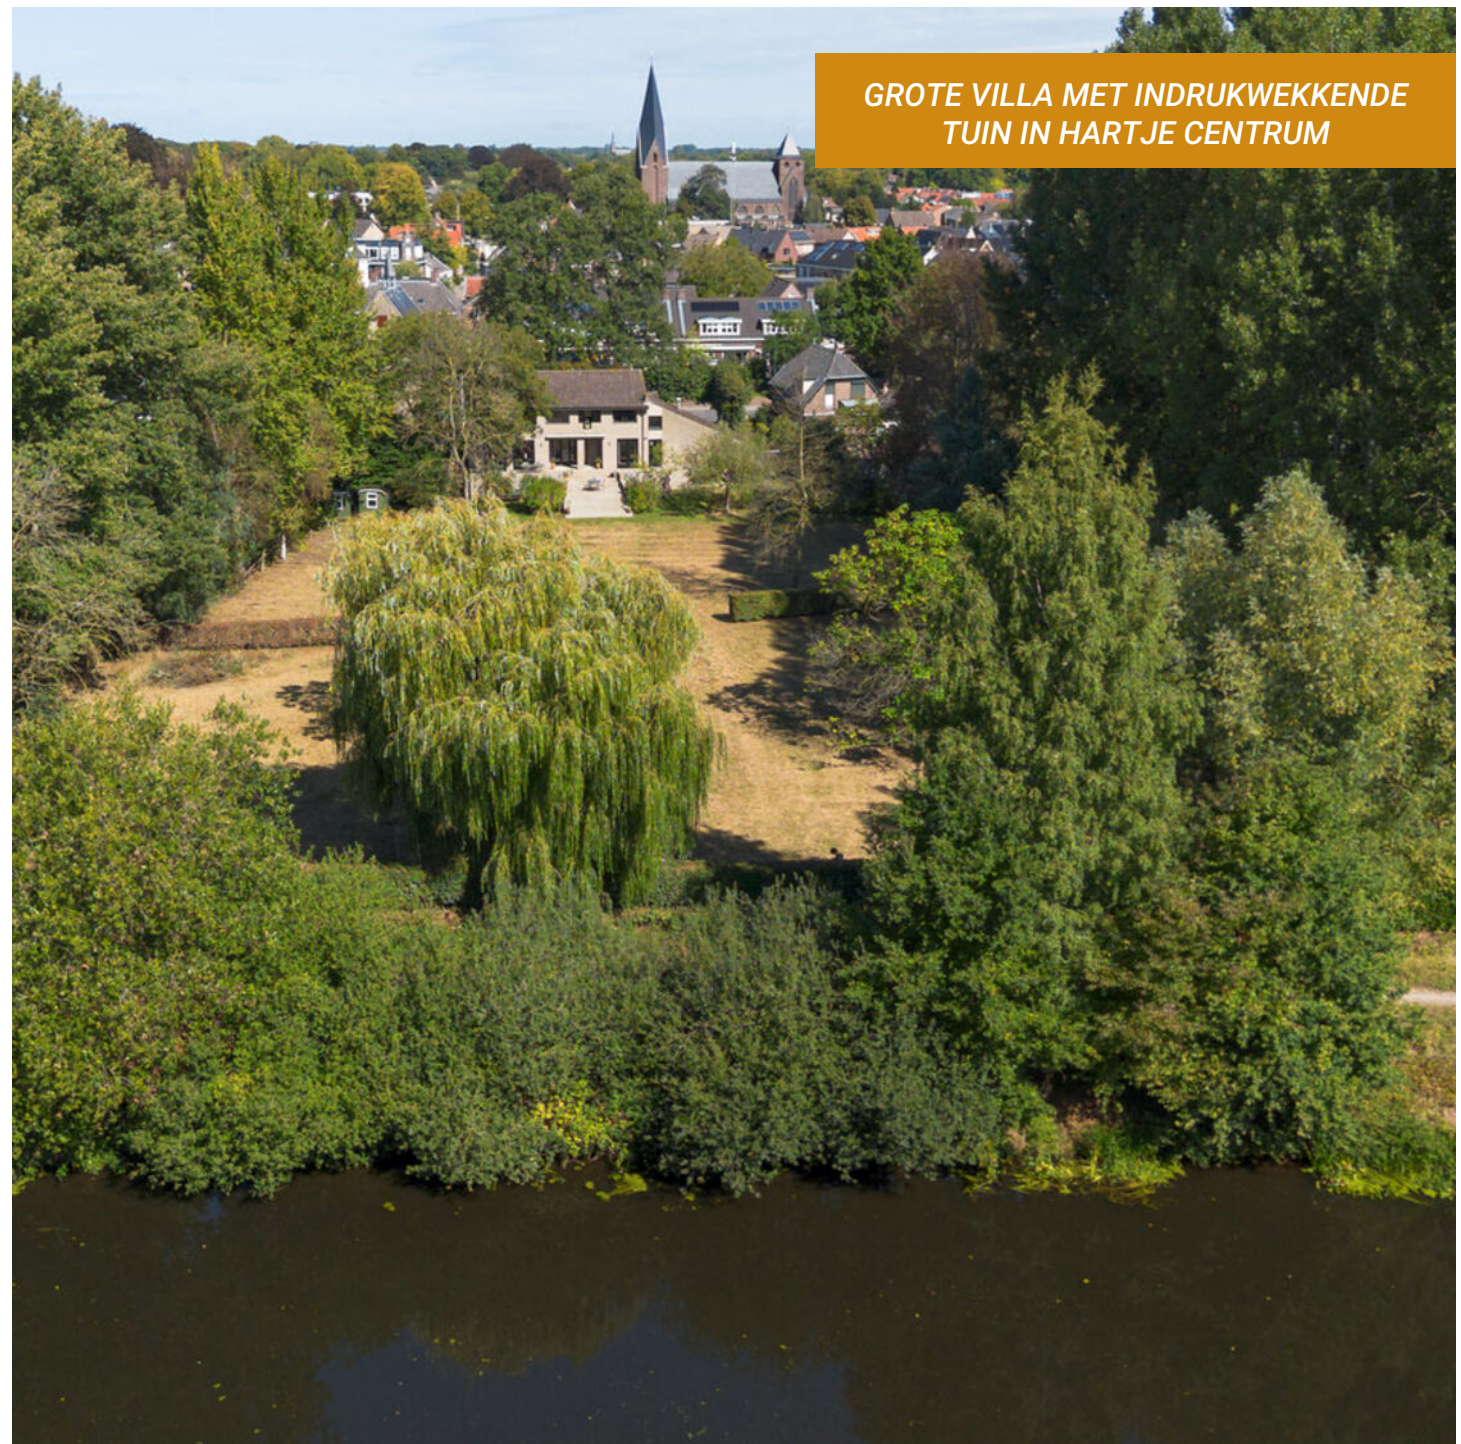

SCHIJNDELSEWEG 12-14 | SINT-MICHIELSGESTEL

Dit is in potentie een van de mooiste huizen van Sint-Michielsgestel!

Midden in het centrum ligt deze grote villa met aan de voorzijde de gezellige drukte van het centrum en aan de achterzijde een indrukwekkende tuin van ruim 5.000 m2 gelegen op het zuidwesten. Hier kan volop genoten worden van de prachtige natuur en van het historische landgoed Zegenwerp, dat met zijn 70 hectare op slechts enkele minuten lopen ligt. Bovendien stroomt de rivier de Dommel vlak bij de woning.

Ja, het huis moet een flinke update krijgen, maar na renovatie heeft u dan ook een van de mooiste huizen van Sint-Michielsgestel in handen. Dit is echt een grote kans, want de combinatie van gezellige drukte en het gevoel van rust, ruimte en natuur komt maar zelden voor.

Dit familiehuis is gebouwd in de karakteristieke architectuurstijl van de Bossche School en biedt naast veel leefruimte ook bijzondere mogelijkheden: van kantoor of praktijk aan huis tot het realiseren van een kangoeroewoning of mantelzorgwoning (na toestemming van de gemeente). Met een dubbele inpandige garage, een ruime oprit en twee aparte entrees is dit een huis dat zich moeiteloos aanpast aan verschillende woon- en werkvormen.

Architectuur

Bossche School liefhebbers smullen van dit ontwerp. Het is pure Bossche School architectuur. Het grote voordeel van deze architectuur is, dat het robuust gebouwd is en zich heel gemakkelijk laat omvormen tot een modern huis met een eigen ziel en uitstraling. Iets wat bij nieuw gebouwde villa's niet altijd het geval is. In het hele huis is de Bossche School-stijl voelbaar: de strakke grijze metselwerk wanden, Indiase leisteen tegels, houten vloeren en houten lamellen plafonds. Deze zorgen voor een ingetogen, tijdloze sfeer.

UW CONTACTPERSOON VOOR DEZE WONING



Sandra van Doggenaar

073- 657 34 44
contact@denhollander.com
www.beterehuizen.nl

KENMERKEN

Gebruiksoppervlakte wonen

314 m²

Inhoud totaal

1492 m³

Perceeloppervlakte

5850 m²

Bouwjaar

1973

Energielabel

F

Prijs

€ 1.600.000 k.k.



RUIME LEEFRUIMTES

De entree van het woonhuis (nummer 12) heeft een hoge vide, garderobe, gastentoilet en bordestrap.

Vanuit hier bereikt u de tussenkamer, die als verbindende ruimte fungeert tussen de verschillende leefruimtes. Met openslaande deuren naar het terras is dit een centrale plek in huis.

Vanuit de tussenkamer bereikt u de tuingerichte zitkamer. Hier zorgen twee paar openslaande deuren naar het terras en een open haard voor een fijne, lichte leefruimte.

Naast de haardwand bevindt zich een extra kamer, die zich uitstekend leent als speel-, werk- of tv-ruimte, met uitzicht op het centrum.











PRAKTISCH

De eetkamer grenst aan de tussenkamer en is, net als de zitkamer, gericht op de tuin. Ook hier zorgen openslaande deuren voor direct contact met buiten. De keuken ligt naast de eetkamer en heeft een U-opstelling met veel kastruimte. Het raam boven het werkblad geeft zicht op de oprit. Vanuit de keuken is er toegang tot zowel de bijkeuken als de voormalige praktijkruimte. De bijkeuken is praktisch ingericht met wasmachineaansluiting, uitstortgootsteen en buitendeur naar de oprit. Aansluitend ligt de dubbele inpandige garage, waarvan één garagedeur elektrisch bedienbaar is. Vanuit de garage bereikt u de provisie-/wijnkelder.



IMPRESSIE



VOORMALIGE PRAKTIJKRUIMTE

Op de begane grond bevindt zich ook nummer 14. Dit gedeelte deed vroeger dienst als huisartsenpraktijk en beschikt over een eigen entree en hal. De indeling bestaat verder uit een voormalige apotheekruimte met pantry, een wachtkamer, een behandelkamer met aangrenzende spreekkamer en een eigen toilet. Net als het woonhuis zijn ook hier Indiase leisteen vloeren, grijze metselwerk wanden en lamellen plafonds toegepast. Het veelzijdige karakter van dit gedeelte maakt dat het eenvoudig opnieuw als praktijk kan dienen, maar ook ideaal is voor een kantoor, salon of zelfs een zelfstandige woonunit (na goedkeuring van de gemeente).





RUIMTE

De verdieping van het woonhuis telt vier ruime en zeer lichte slaapkamers en twee badkamers. De overloop beschikt over een vide met entresol die extra bergruimte biedt. Vanaf hier heeft u meteen toegang tot de eerste badkamer, functioneel ingericht met douche en toilet, ideaal voor kinderen of gasten.

De eerste slaapkamer ligt aan de voorzijde, is ruim opgezet en beschikt over een eigen wastafel. Vanuit hier kijkt u uit over het centrum en de levendigheid van het dorp. De tweede slaapkamer ligt aan de achterzijde en heeft eveneens een wastafel. Het uitzicht over de tuin en de prachtige natuur is hier bijzonder fraai.

De derde slaapkamer is speels van indeling dankzij de L-vorm en de entresol in de schuine kap, een ideale plek als slaap- of speelruimte voor kinderen. Grote ramen laten veel licht binnen en bieden een prachtig zicht op de achtertuin en de omliggende natuur. Ook hier is het gemak van een eigen wastafel aanwezig.

De vierde slaapkamer is de masterbedroom. Deze is tuingericht en biedt, net als slaapkamer twee en drie, een prachtig uitzicht over de tuin en het aangrenzende Dommeldal. De ruimte voelt royaal en licht mede door het kleine balkon en de entresol in de kap, die extra bergruimte biedt. Vanuit de masterbedroom is er direct toegang tot de badkamer en-suite, uitgerust met ligbad, dubbele wastafel en bidet. Aansluitend bevindt zich een lager gelegen multifunctionele kamer, ideaal als hobby- of strijkruijnte. Deze kamer grenst bovendien aan een extra berg/zolderruimte, die in verbinding staat met de bijkeuken.













BUITENRUIMTE

Ook de tuin maakt het huis bijzonder. Aan de voorzijde een kleine voortuin en een royale oprit met plaats voor meerdere auto's, die toegang geeft tot de dubbele garage. Aan de achterzijde ligt een verhoogd terras met zonnenscherm, bereikbaar vanuit de zitkamer, tussenkamer en eetkamer. Vanuit het terras heeft u een fantastisch uitzicht over de riante tuin. Vanaf de brede trappen van het terras loopt u zo de tuin in.

De tuin is ingericht met gras, een weelderige bloementuin, rode bessenstruiken, hagen en volwassen bomen. Blikvangers zijn onder meer een appel- en notenboom en een treurwilg. Helemaal achterin grenst de tuin direct aan natuurgebied het Dommeldal met de prachtige rivier De Dommel.

In het verleden werd de tuin bovendien levendig bewoond: zo stond er ooit een paard en hebben er gedurende meerdere jaren schapen gegraasd, wat het landelijke karakter extra benadrukte.

Onder het terras bevindt zich een praktische open bergruimte, terwijl elders in de tuin twee schaftketen / pipowagens zijn geplaatst die dienst kunnen doen als speelruimte voor kinderen of als opslag voor tuingereedschap.



BIJZONDER

De ligging is erg bijzonder: aan de voorzijde midden in het centrum van Sint-Michielsgestel, aan de achterzijde grenzend aan de natuur. Alles wat u voor het dagelijks leven nodig heeft – van supermarkten, stijlvolle winkels en de markt tot gezellige horeca – bevindt zich op loopafstand, terwijl scholen en sportclubs gemakkelijk per fiets bereikbaar zijn.

Uitvalswegen naar de A2 en A50 zijn nabij, waardoor u binnen 15 minuten in centrum 's-Hertogenbosch staat, binnen 10 minuten in Schijndel en binnen 30 à 40 minuten in Eindhoven of Tilburg. Ook het openbaar vervoer is uitstekend geregeld, met bushaltes op 100 meter afstand.

Samengevat

- > Vrijstaande villa in Bossche School-architectuurstijl
- > Ruime leefruimtes met zitkamer, eetkamer, keuken en tussenkamer
- > Vier comfortabele slaapkamers, twee badkamers en diverse multifunctionele ruimtes
- > Voormalige praktijkruimte met eigen entree, ook geschikt voor kantoor aan huis of kangoeroe- of mantelzorgwoning (na toestemming gemeente)
- > Dubbele inpandige garage, provisie-/wijnkelder, ruime bijkeuken en voldoende bergruimte
- > Uitermate grote tuin met terras, volwassen groen en grenzend aan het Dommeldal
- > Centrale ligging: centrum aan de voorzijde, rust en natuur aan de achterzijde

Dit huis combineert ruimte, karakter en veelzijdigheid met een uitzonderlijke ligging. Een ideale plek voor wie comfortabel wil wonen, werken en genieten van de natuur – en dat alles midden in het dorp.





BEGANE GROND




EERSTE VERDIEPING




Aan de plattegronden kunnen geen rechten worden ontleend.
© Realax www.realax.nl

KELDER

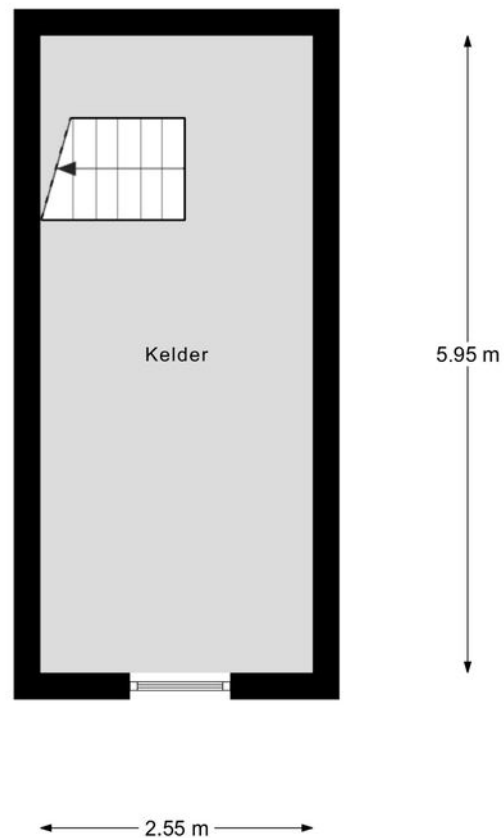

Aan de plattegronden kunnen geen rechten worden ontleend.
© Realax www.realax.nl

KADASTER & LOCATIE

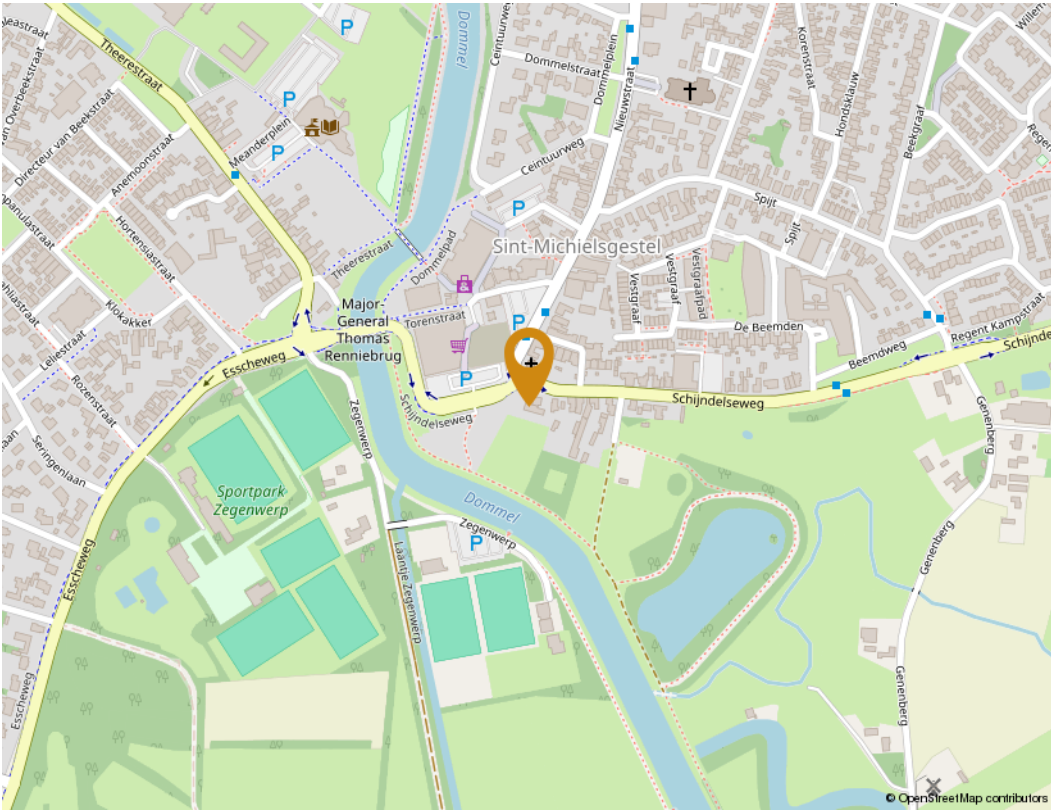


Gemeente
Kadastraal sectie
Kadastrale nummers
Perceeloppervlakte

Sint-Michielsgestel
E
3973
5850 m²

Kadastrale kaart

Uw referentie: gdh

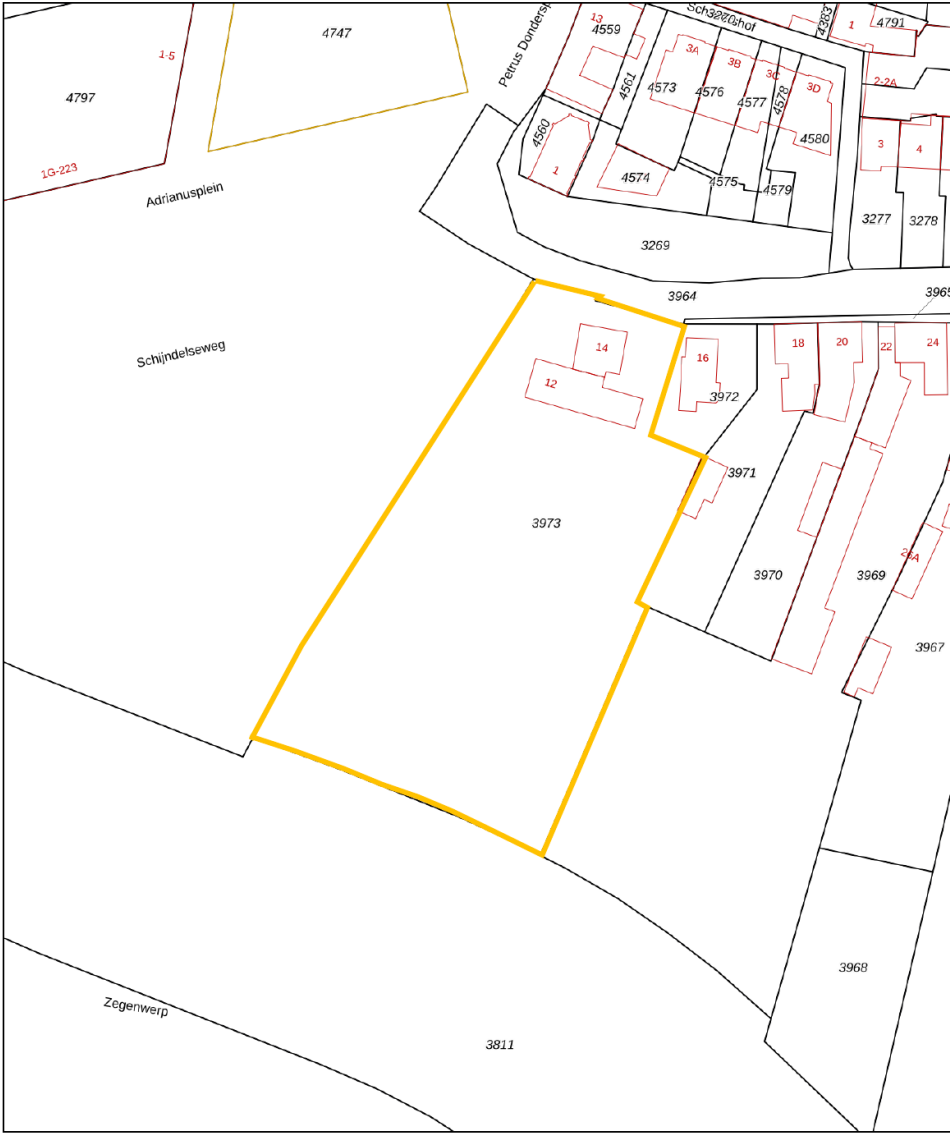

0 10 20 30 40 50m

12345
Deze kaart is noordgericht

Perceelnummer
Huisnummer
Vastgestelde kadastrale grens
Voorlopige kadastrale grens
Administratieve kadastrale grens
Bebouwing

Schaal 1: 1000

Kadastrale gemeente Sint Michielsgestel
Sectie E
Perceel 3973

Aan dit uittreksel kunnen geen betrouwbare maten worden ontleend.
De Dienst voor het kadaster en de openbare registers behoudt zich de intellectuele eigendomsrechten voor, waaronder het auteursrecht en het databankenrecht.

kadaster





Wist u dat Sint-Michielsgestel

- Bijna 30.000 inwoners heeft
- Hoog scoort op veilig wonen en weinig overlast
- Er een wekelijkse markt is op vrijdagmiddag tussen 12.30- 17.00 uur
- Enorm veel wandel en fietsroutes heeft

WONEN IN SINT-MICHIELSGESTEL

Sint-Michielsgestel is een zeer aantrekkelijke gemeente om in te wonen, dichtbij 's-Hertogenbosch gelegen. De bruisende hoofdstad van Brabant is slechts op 15 minuten fietsen. Het is een gewilde woongemeente vanwege het vele groen en de prachtige natuur met onder andere, de rivier de Dommel, prachtige landgoed Zegenwerp, het Bossche Broek en landgoed Haanwijk. Maar ook vanwege de goede voorzieningen, als goede basisscholen en er is zelfs een middelbare school in het dorp. Sportliefhebbers kunnen hun hart ophalen in deze gemeente. Zwembaden, tennisverenigingen, hockeyclub, fitnessclub, voetbalvereniging, dansclub en golfclub 'de Dommel', zijn allemaal hier te vinden.

Verder is Sint-Michielsgestel centraal gelegen en zowel richting de Randstad als naar het zuiden (Eindhoven, Antwerpen, Brussel) via de A2 snel en makkelijk te bereiken. De gemeente heeft ongeveer 30.000 inwoners en bestaat uit een mooie mix van mensen die er opgegroeid zijn, maar ook nieuwe aanwas van gezinnen van buitenaf, die komen graag naar Sint-Michielsgestel.

Kortom alle faciliteiten dichtbij en voor iedereen die de rust van buiten wil ervaren, en van de Brabantse gezelligheid in de stad houdt, is Sint-Michielsgestel een fantastische gemeente om in te wonen.

OVER ONS

Den Hollander Vastgoed Wonen

Ons motto is; we willen de hoogste kwaliteit leveren en helpen onze cliënten, zoals wij ook zelf geholpen willen worden. Om de beste te kunnen zijn, zijn wij ervan overtuigd dat specialisatie een noodzaak is. Ieder segment van de woningmarkt heeft weer zijn specifieke aandacht. Immers een huis van € 200.000 wordt echt anders verkocht dan een huis van € 700.000 of meer. Wij hebben ons gespecialiseerd in het segment € 700.000 plus. En dat doen wij al ruim 25 jaar met veel succes!

Vanuit onze centrale basis in Vught kennen wij de markt van binnenuit. Hier zijn wij opgegroeid; wij wonen en werken er. Door onze duidelijke keuze voor de betere huizen in onze regio en de wil om de beste te zijn met de daarbij behorende service bereiken wij aantoonbaar significant betere resultaten dan andere makelaars.

Onze aanpak

Iedere woning, perceel of monument is een project op zich. Of het nu om een verkoop, een aankoop of om een taxatie gaat. Persoonlijk contact, grondige marktanalyses, een gedegen voorbereiding en maatwerk staan bij ons bovenaan. Wij kiezen samen met u de juiste strategie. Wij hanteren duidelijke procedures, een concreet plan van aanpak en hebben regelmatig overleg. Ons team staat permanent voor u klaar om u deskundig en persoonlijk te begeleiden.

Zo willen we zelf geholpen worden, zo helpen wij ú ook.



Mr. Gijs D. den Hollander

NVM REGISTER MAKELAAR TAXATEUR
NWWI TAXATEUR ONROERENDE ZAKEN



Sandra van Doggenaar

ACCOUNT MANAGER



Iris Tossaint

PROJECTMANAGER VASTGOED & VERKOOPSTYLING



Charline Maekelbergh - Boeren

ACCOUNT MANAGER

VEEL GESTELDE VRAGEN SCHRIFTELIJKHEIDSVEREISTE

Veel gestelde vragen met betrekking tot het schriftelijkheidsvereiste en de situatie wanneer verschillende partijen een bieding uitbrengen op een woning.

In een koopproces hebben gegadigden soms vragen hoe er met bepaalde situaties wordt omgegaan. Graag willen wij hierin duidelijkheid verschaffen zodat kopers weten welke situaties zich kunnen voordoen.

Bij de aankoop van een woning wordt voorafgaand aan de schriftelijke koopovereenkomst door partijen onderhandeld over de koopprijs en de voorwaarden. Als partijen zijn uit onderhandeld en overeenstemming hebben bereikt over de koopprijs en de voorwaarden is er sprake van mondelinge overeenstemming. Wat is deze mondelinge overeenstemming waard als er een nieuwe bod van een nieuwe gegadigde wordt gedaan? En wat gebeurt er als er diverse geïnteresseerden allemaal een bieding op het huis doen?

In onderstaande vragen en antwoorden wordt hierop ingegaan.

1. Een particuliere verkoper heeft met een particuliere koper mondelinge overeenstemming bereikt over de verkoop van zijn woning. Is er sprake van een rechtsgeldige koop?

Nee. Sinds 2003 moet de koop van een woning schriftelijk worden aangegaan indien de koper een particulier is. Dit wordt ook wel het 'schriftelijkheidsvereiste' genoemd. De wetgever heeft het schriftelijkheidsvereiste opgenomen in artikel 7:2 Burgerlijk Wetboek. Zolang de koopovereenkomst niet op schrift is gesteld en niet door beide partijen is ondertekend, is de koop niet bindend. M.a.w: er is pas sprake van een rechtsgeldige koopovereenkomst als de particuliere verkoper en de particuliere koper de koopovereenkomst hebben ondertekend.

2. Den Hollander Vastgoed Wonen kan als makelaar de koop bevestigd hebben via e-mail. Kan de particuliere verkoper zich dan nog steeds op het standpunt stellen dat er geen sprake is van een rechtsgeldige koopovereenkomst?

Ja. Het verzenden van een e-mail waarin de koop wordt bevestigd wordt niet gezien als een ondertekende koopovereenkomst.

3. Kan een particuliere koper de particuliere verkoper dwingen om zijn medewerking te verlenen aan het opmaken en het ondertekenen van de koopovereenkomst ná mondelinge overeenstemming?

Nee. Zie ook het antwoord op vraag 1.

4. Den Hollander Vastgoed Wonen heeft een concept van de koopovereenkomst verzonden. Kan de particuliere verkoper zich dan nog steeds op het standpunt stellen dat er geen sprake is van een rechtsgeldige koopovereenkomst?

Ja. Het verzenden van een concept van de koopovereenkomst wordt eveneens niet gezien als een ondertekende koopovereenkomst.

5. Wat moeten wij als NVM-makelaar doen als er sprake is van mondelinge overeenstemming tussen een particuliere verkoper en een particuliere koper en er een nieuwe bieding wordt gedaan door één of meerdere nieuwe gegadigden?

Wij moeten dan onze opdrachtgever op de hoogte te stellen van het nieuwe bod van de nieuwe gegadigde. Daarnaast wijzen wij de verkoper op het schriftelijkheidsvereiste en bespreken wij met de verkoper de mogelijkheden op welke wijze op het bod van de nieuwe gegadigde wordt gereageerd. Wij informeren de nieuwe gegadigde(n) dat er al een mondelinge overeenstemming is met een andere partij en dat wij de verkoper de volgende keuzes zullen voorleggen;

a. De particuliere verkoper zet zijn handtekening onder de koopovereenkomst met de eerste particuliere koper en gaat niet in op het bod van de nieuwe gegadigde(n).

b. Wij stellen de eerste particuliere koper op de hoogte van het feit dat er een nieuwe gegadigde is die een bieding heeft uitgebracht. Over de hoogte en de voorwaarden van het voorstel van de nieuwe gegadigde(n) worden aan de eerste particuliere koper geen mededelingen gedaan. Vervolgens geeft verkoper de eerste koper en de nieuwe gegadigde(n) de gelegenheid om een nieuw bod uit te brengen binnen een nader te bepalen termijn. Wij noemen dat een besloten inschrijving. Indien daartoe aanleiding bestaat, heeft de verkoper de vrijheid de gegadigden voor een tweede of derde besloten inschrijving uit te nodigen. Daarna beslist verkoper welk bod hij accepteert dan wel met welke partij hij verder in onderhandeling treedt. Mocht daarna toch een andere bieding weer uitgebracht worden door een andere partij, dan heeft de verkoper wederom de keuze tussen a,b of c.

c. Verkoper neemt afscheid van de eerste koper. Vervolgens treedt verkoper in onderhandeling met de nieuwe gegadigde dan wel accepteert het bod van de nieuwe gegadigde.

d. De opdrachtgever besluit anders dan a, b of c. De opdrachtgever beslist zelf welke keuze hij maakt. Wij maken aan alle partijen mondeling of schriftelijke kenbaar voor welke optie de verkoper kiest.

OVERIG

Alle mogelijke genoemde suggesties in de brochure en door de makelaar eventueel nader mondeling toegelicht ter verbetering van de woning zijn slechts suggesties en zijn niet onderzocht op juridische, bouwtechnische of andere mogelijkheden en beperkingen. De koper zal zelf dit onderzoek dienen te verrichten.

De koopovereenkomst zal door de gekozen notaris samengesteld worden. De kosten hiervan worden door de koper betaald.

Bij woningen ouder dan 40 jaar wordt de volgende clausule opgenomen in de koopovereenkomst; Het gekochte is thans in gebruik als woning. Het gekochte bezit de eigenschappen die voor een normaal gebruik als woonhuis nodig zijn. Het gekochte betreft een oudere woning die is gebouwd dan wel verbouwd met de destijds gebruikelijke materialen; verkoper staat niet in voor de staat van het gebouw, in het bijzonder wat betreft leidingen, lozingen, daken en eventuele technische installaties alsmede gebruikte materialen ook voor zover die een belemmering zouden zijn voor het normaal gebruik van het gekochte. De zich in het gekochte bevindende technische installaties en aan- en afvoerleidingen en bedradingen functioneren vandaag naar behoren en het gebruik daarvan is door de daartoe bevoegde instanties niet op enigerlei wijze beperkt.

Voor woningen met een bouwjaar voor 2005 wordt de volgende bepaling in de koopovereenkomst opgenomen indien de verkoper niet bekend is met de aanwezigheid van asbest; het is verkoper niet bekend dat zich in het gekochte asbesthoudende of andere voor de gezondheid schadelijke materialen bevinden. Gezien de leeftijd van het gekochte kunnen in het gekochte wel asbesthoudende stoffen aanwezig zijn. Bij eventuele verwijdering van asbesthoudende materialen moeten op grond van milieuwetgeving speciale maatregelen worden genomen. Koper is hiermee bekend en

vrijwaart verkoper voor alle aansprakelijkheid die uit de aanwezigheid van enig asbest in het gekochte kan voortvloeien. Ten aanzien van erfdienstbaarheden worden de volgende bepalingen in de koopovereenkomst opgenomen; Aan deze overeenkomst is een kopie van de laatste akten van levering gehecht waaruit erfdienstbaarheden dan wel kwalitatieve verplichtingen en/of kettingbedingen blijken. Verkoper heeft koper erop gewezen dat erfdienstbaarheden, kwalitatieve verplichtingen en/of kettingbedingen kunnen voortvloeien uit eerdere akten dan hiervoor vermeld. Verkoper verklaart dat hem geen andere erfdienstbaarheden bekend zijn dan vermeld in de laatste akte van levering. Koper is ermee bekend dat het gekochte belast kan zijn met erfdienstbaarheden, kwalitatieve verplichtingen en/of kettingbedingen die niet uit de laatste akte van levering blijken. Hij ziet af van het verrichten van een erfdienstbaarhedenonderzoek bij het kadaster. Hij aanvaardt hiermee het risico van het bestaan van erfdienstbaarheden, kwalitatieve verplichtingen en/of kettingbedingen anders dan in de laatste akte van levering vermeld en anders dan bekend bij verkoper.

De particuliere koper heeft na ontvangstneming van de door koper en verkoper ondertekende koopovereenkomst van een woning het recht gedurende drie dagen de koop te ontbinden. Deze ontbinding dient te geschieden door middel van een aangetekend schrijven met bericht van ontvangst aan de in de koopovereenkomst vermelde notaris.

Ter bescherming van zijn rechten heeft de koper de mogelijkheid de koopovereenkomst in te laten schrijven in de openbare registers van het kadaster. Eventuele kosten die hierbij gemaakt dienen te worden, zijn voor rekening van koper. Tot zekerheid voor de nakoming van zijn verplichtingen is koper verplicht uiterlijk op een door de verkoper te bepalen datum bij de notaris, waar de notariële akte tot levering zal worden verleden, als waarborgsom/ bankgarantie een bedrag

zijnde 10% van de koopprijs te storten. Bij niet nakoming is de koper na acht dagen na een ingebrekestelling in verzuim en zal voor elke dag na de in de ingebrekestelling genoemde datum tot aan de dag van nakoming een onmiddellijke opeisbare boete verschuldigd zijn van drie promille van de koopprijs.

Deze informatie is geheel vrijblijvend en wordt aan meerdere belangstellenden verstrekt. Deze informatie is met de nodige zorgvuldigheid samengesteld en uit ons inziens betrouwbare bron afkomstig. Er wordt echter geen enkele aansprakelijkheid aanvaard voor enige onvolledigheid, onjuistheid of anderszins, dan wel de gevolgen daarvan. Alle opgegeven maten en oppervlakten zijn indicatief. Alle maten zijn circa maten en zijn niet gemeten conform de meetinstructie. Mocht er wel gemeten zijn conform de meetinstructie, dan gelden de volgende bepalingen: de meetinstructie is gebaseerd op de NEN2580. De meetinstructie is bedoeld om een meer eenduidige manier van meten toe te passen voor het geven van een indicatie van de gebruiksoppervlakte. De meetinstructie sluit verschillen in meetuitkomsten niet volledig uit door bijvoorbeeld interpretatieverschillen, afrondingen of beperkingen bij het uitvoeren van de meting. Ten aanzien van de juistheid hiervan kunnen wij echter geen enkele aansprakelijkheid aanvaarden, en er kunnen derhalve geen rechten aan worden verleend. De vermelde informatie is van algemene aard en is niet meer dan een uitnodiging om in onderhandeling te treden. Op alle aan ons verleende opdrachten en door ons verrichte diensten zijn van toepassing de algemene voorwaarden van Den Hollander Vastgoed Wonen b.v., waarin een beperking van de aansprakelijkheid is opgenomen. Op eerste verzoek worden deze kosteloos verstrekt.

Voorts behouden wij het recht voor dat onze opdrachtgever zijn goedkeuring dient te verlenen aan een mogelijke transactie met de ontvanger van deze informatie.



DEN HOLLANDER
— VASTGOED WONEN

De makelaar van de betere huizen

Wilt u weten wie wij zijn en hoe wij werken?
Neem contact met ons op of kijk op beterehuizen.nl
Graag tot snel!

"Torengaard"
Dorpsstraat 1, 5261 CJ Vught
073 657 34 44 | contact@denhollander.com

