



TARANTELLASTRAAT 29 - ALMERE



Vraagprijs € 450.000 k.k.



KENMERKEN



Woonoppervlakte: 120 m²



Zonnige tuin met berging



Perceel: 138 m²



Energielabel A



Badkamers: 1



Gelegen in de gewilde Danswijk



Slaapkamers: 4



Gelegen in een rustige straat



Dop Makelaars biedt aan: Tarantellastraat 29 te Almere

Dop Makelaars biedt aan: Tarantellastraat 29 te Almere.

Ruime gezinswoning met vier slaapkamers, energielabel A en zonnige tuin op het noordwesten – gelegen in de populaire Danswijk.

Bent u op zoek naar een comfortabele en energiezuinige woning in een rustige, kindvriendelijke omgeving met alle voorzieningen binnen handbereik? Dan is deze woning aan de Tarantellastraat 29 in Almere absoluut het bekijken waard. Met ca. 120 m² woonoppervlakte, vier volwaardige slaapkamers, een zonnige achtertuin en een praktische indeling is dit een ideale woning voor een gezin dat ruimte én comfort zoekt.

Indeling

Begane grond

Entreehal met meterkast en toiletruimte. De woonkamer is licht en ruim opgezet en voorzien van een laminaatvloer. Aan de achterzijde bevindt zich de tuingerichte open keuken met een praktische inrichting, diverse onder- en bovenkasten en voldoende werkruimte. In de hal bevindt zich de trapopgang alsmede de deur naar de tuin.

Eerste verdieping

Hier bevinden zich drie royale slaapkamers en een verzorgde badkamer. Deze is uitgerust met een inloopdouche, tweede toilet en wastafelmeubel. De rechte gevels zorgen voor een optimale benutting van de ruimte.

Tweede verdieping

De ruime zolderverdieping is een echte verrassing: deze vierde slaapkamer is heerlijk licht door de twee grote ramen en heeft volop ruimte voor een groot bed, werkplek en opbergmogelijkheden. Er is zelfs plek voor een sport- of hobbyhoek. Bergruimte is er achter de knieschotten én in een aparte kast de aansluitingen voor de wasmachine en droger.

Buitenruimte

De achtertuin ligt op het noordwesten en is sfeervol ingericht met een houten vlonderterras, groene borders, een robuuste pergola en een vrijstaande houten berging. Via de achterom is de tuin ook achterlangs bereikbaar. Een fijne plek om van de middag- en avondzon te genieten.

Locatie

De woning is gelegen in de geliefde Danswijk: een rustige en groene wijk met een uitstekende ligging ten opzichte van voorzieningen. Op korte fietsafstand (5 a 10 min) bevinden zich winkels, NS-station, diverse scholen, speeltuinen en een park. De uitvalswegen naar de A6 en A27 zijn binnen enkele minuten te bereiken.

Een verrassend ruime en praktische woning op een uitstekende locatie. Neem contact met ons op voor een bezichtiging!

Vraagprijs: € 450.000,- k.k.

BIJZONDERHEDEN

- Woonoppervlakte: ca. 120m²
- Perceel: ca 138m²
- Slaapkamers: 4
- Badkamers: 1
- Energielabel A
- Zonnige tuin
- Tuin heeft een achterom
- Lichte woonkamer met tuingerichte indeling
- Open keuken met veel opbergruimte
- Gelegen in rustige, kindvriendelijke straat
- NS-station, winkelcentrum op fietsafstand
- Uitstekende uitvalswegen naar de A6 en A27













PLATTEGROND




Aan de plattegronden kunnen geen rechten worden ontleend
© Zibber www.zibber.nl

PLATTEGROND




Aan de plattegronden kunnen geen rechten worden ontleend
© Zibber www.zibber.nl

PLATTEGROND

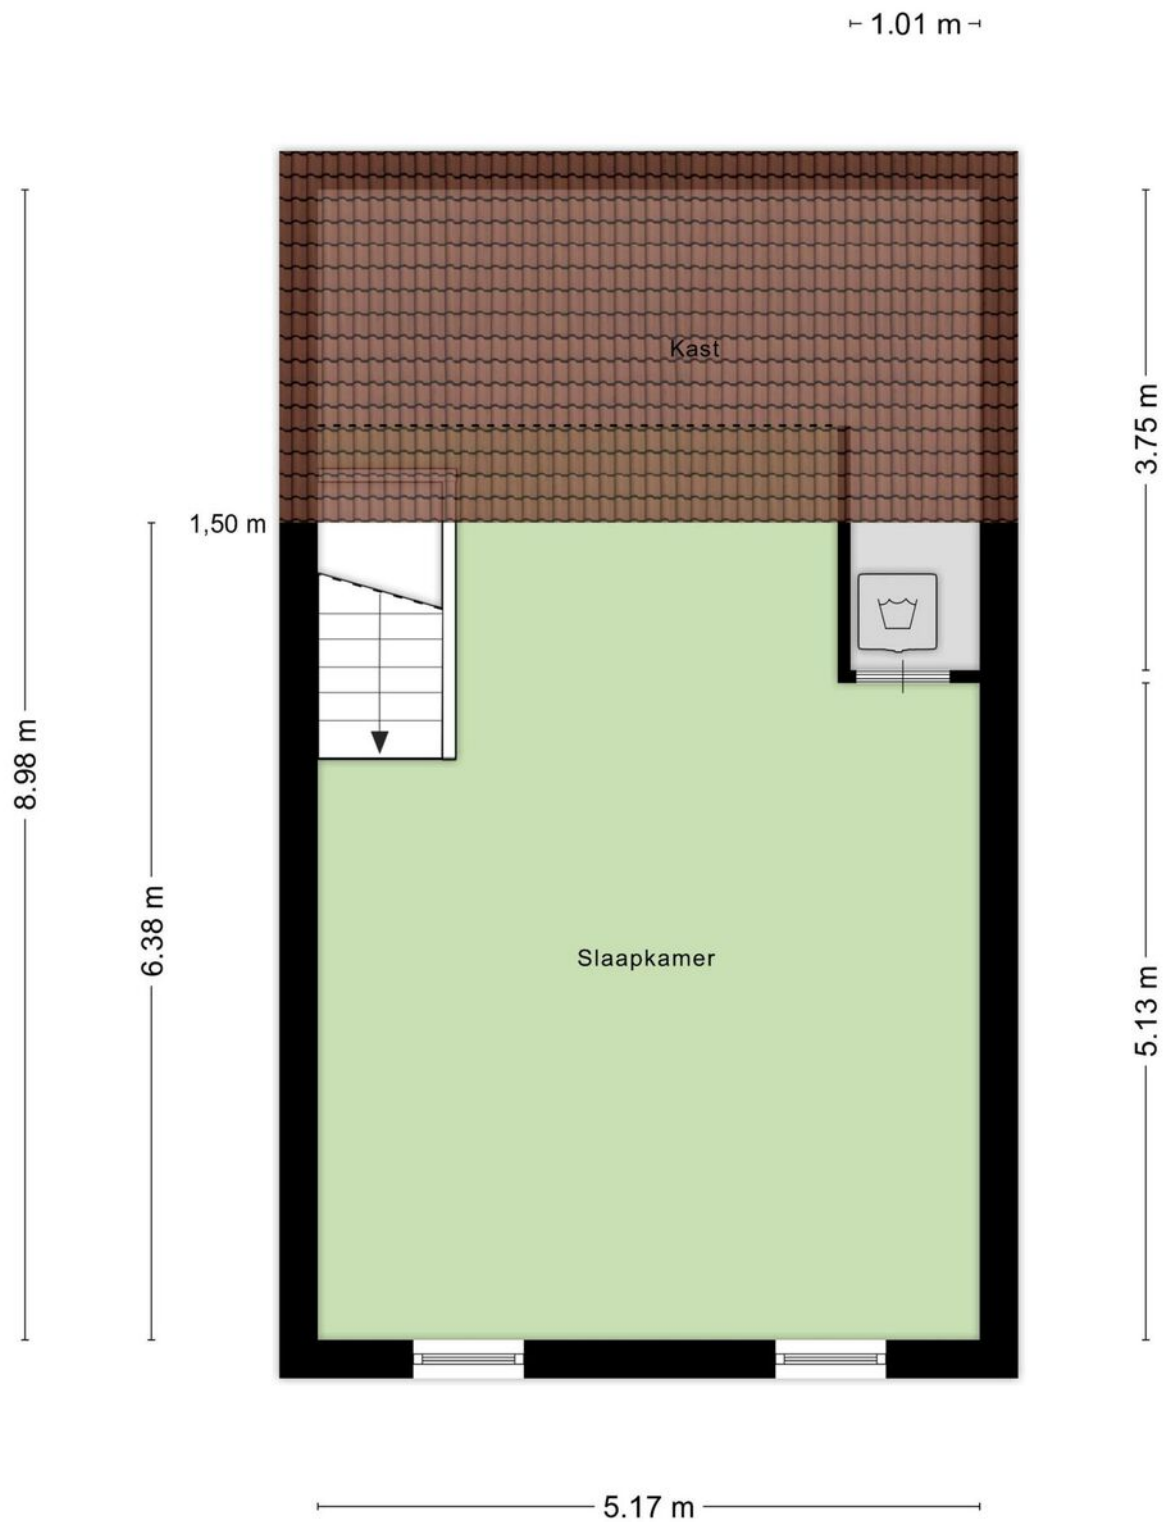

Aan de plattegronden kunnen geen rechten worden ontleend
© Zibber www.zibber.nl

PLATTEGROND

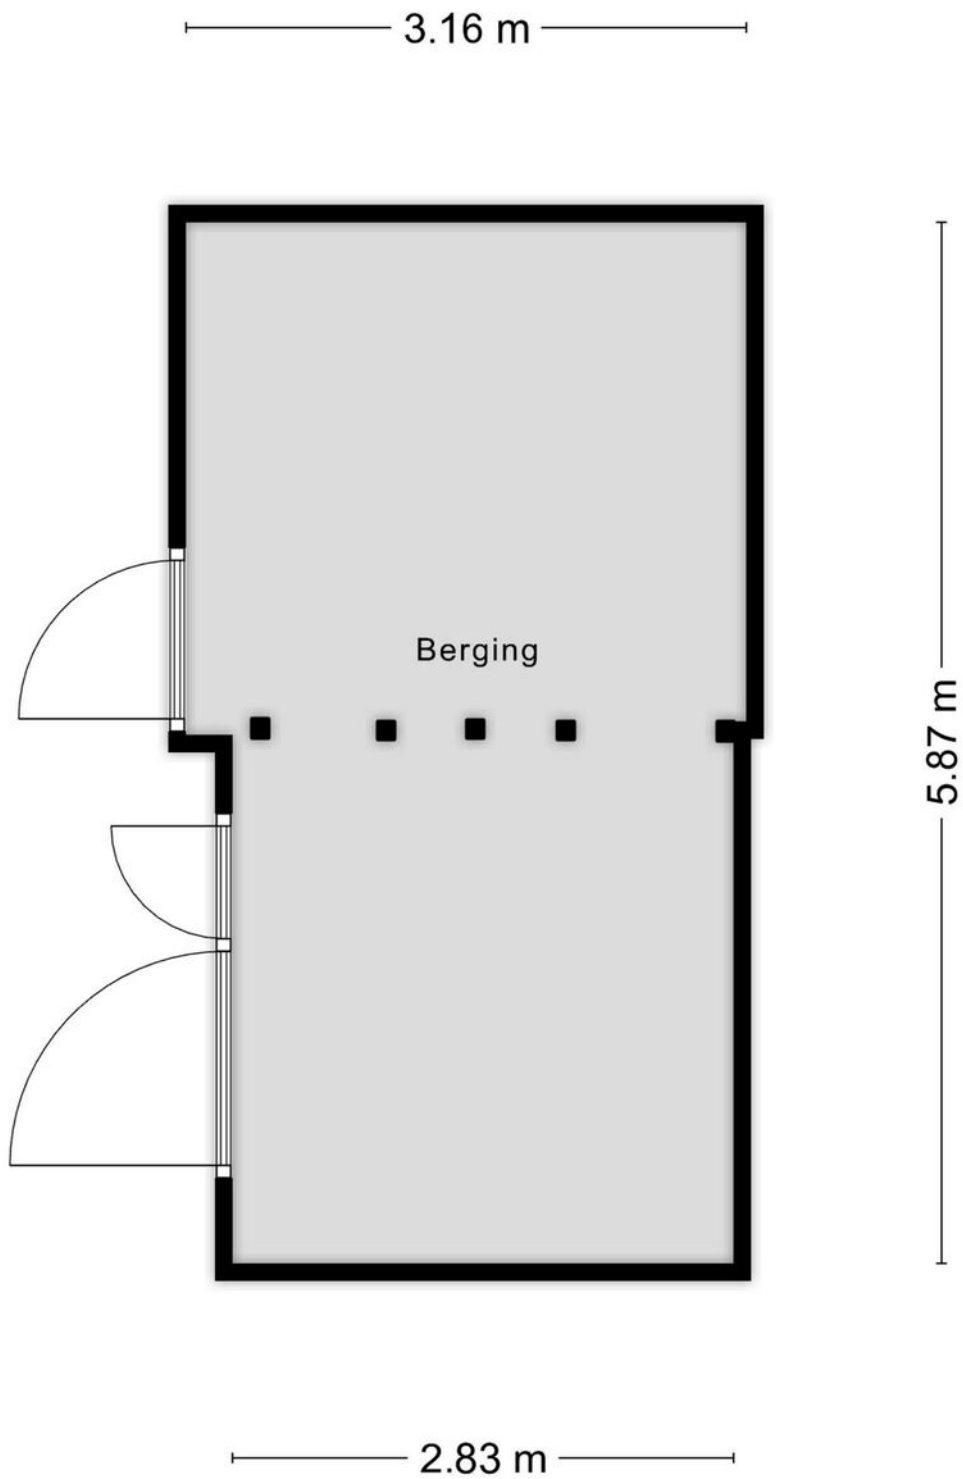


Aan de plattegronden kunnen geen rechten worden ontleend
© Zibber www.zibber.nl

KADASTRALE KAART

Kadastrale kaart

Uw referentie: ---

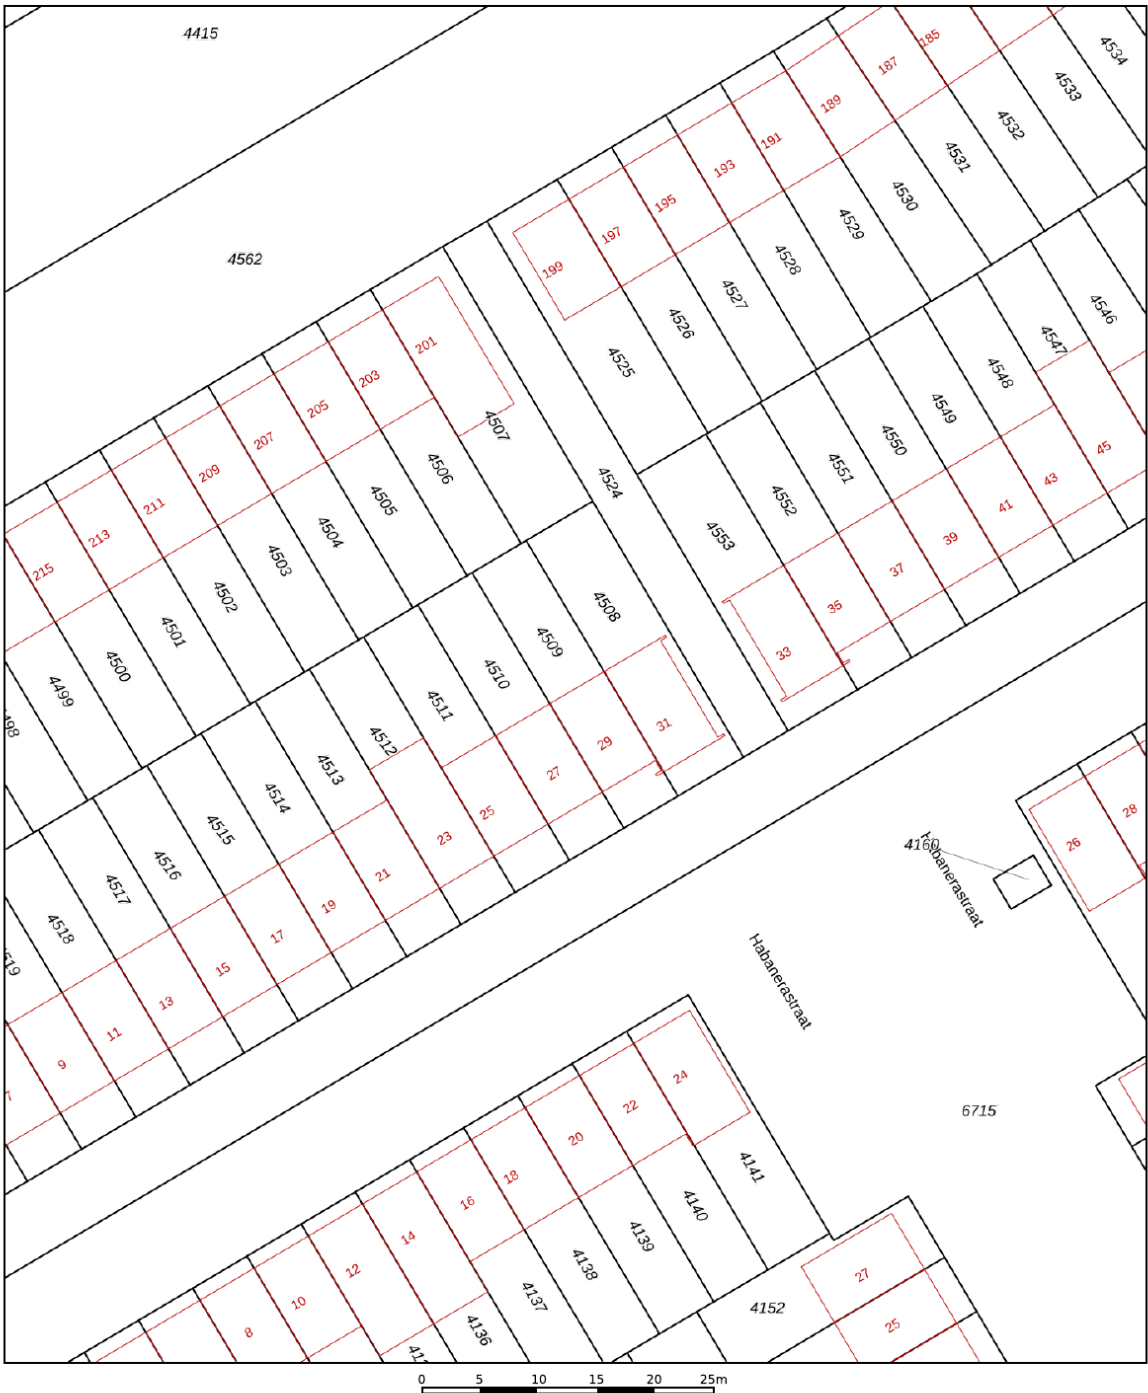

12345
25

Deze kaart is noordgericht

Perceelnummer

Huisnummer

Vastgestelde kadastrale grens

Voorlopige kadastrale grens

Administratieve kadastrale grens

Bebouwing

Voor een eensluidend uittreksel, geleverd op 26 mei 2025
De bewaarder van het kadaster en de openbare registers

Schaal 1: 500

Kadastrale gemeente Almere



Sectie U

Perceel 4509

Aan dit uittreksel kunnen geen betrouwbare maten worden ontleend.
De Dienst voor het kadaster en de openbare registers behoudt zich de intellectuele eigendomsrechten voor, waaronder het auteursrecht en het databankenrecht.

kadaster



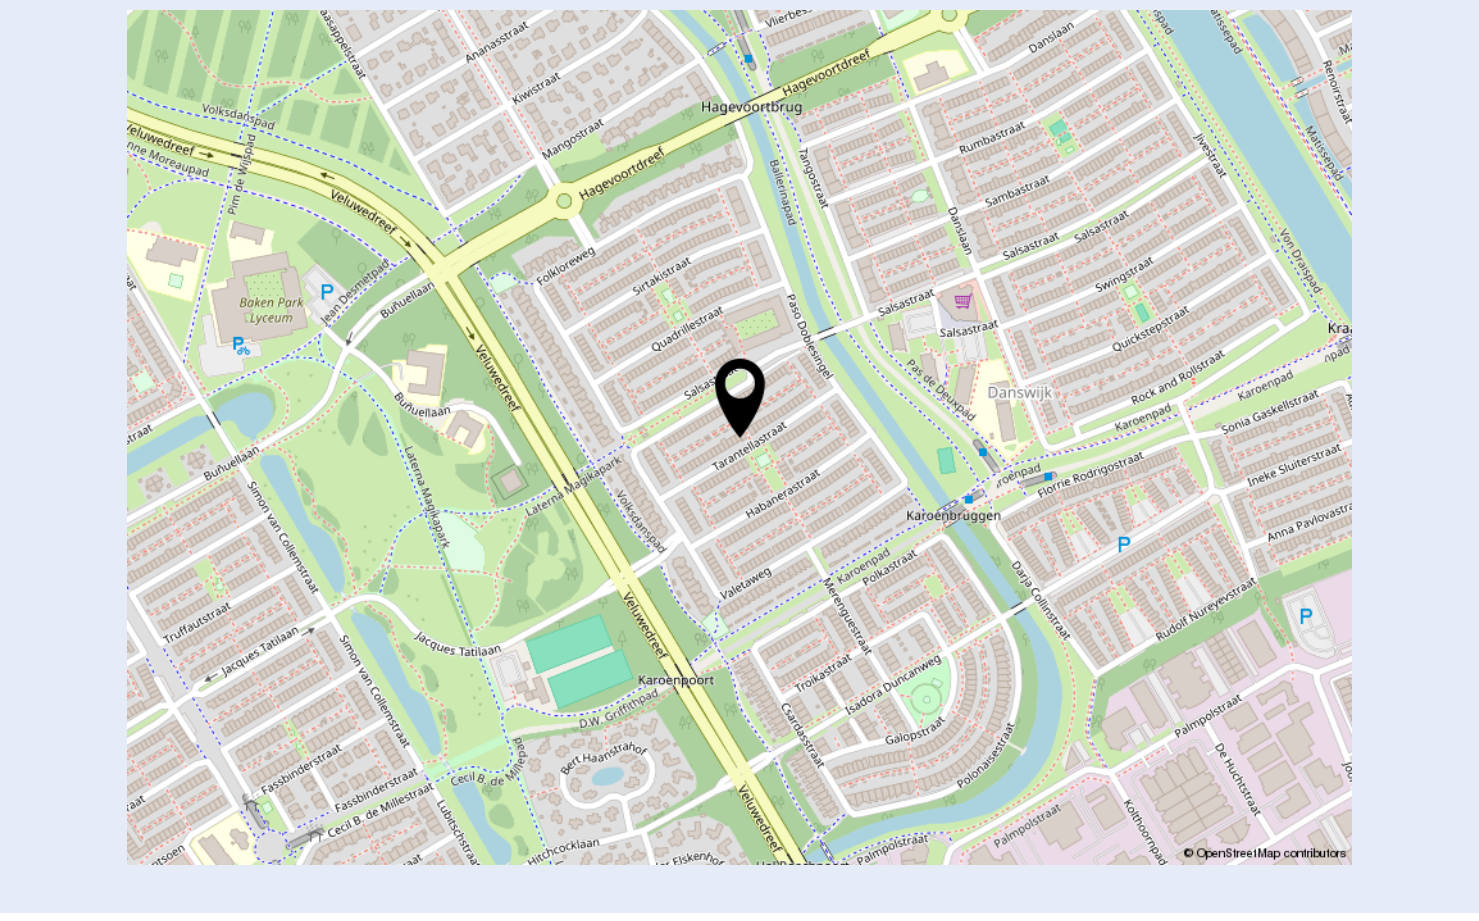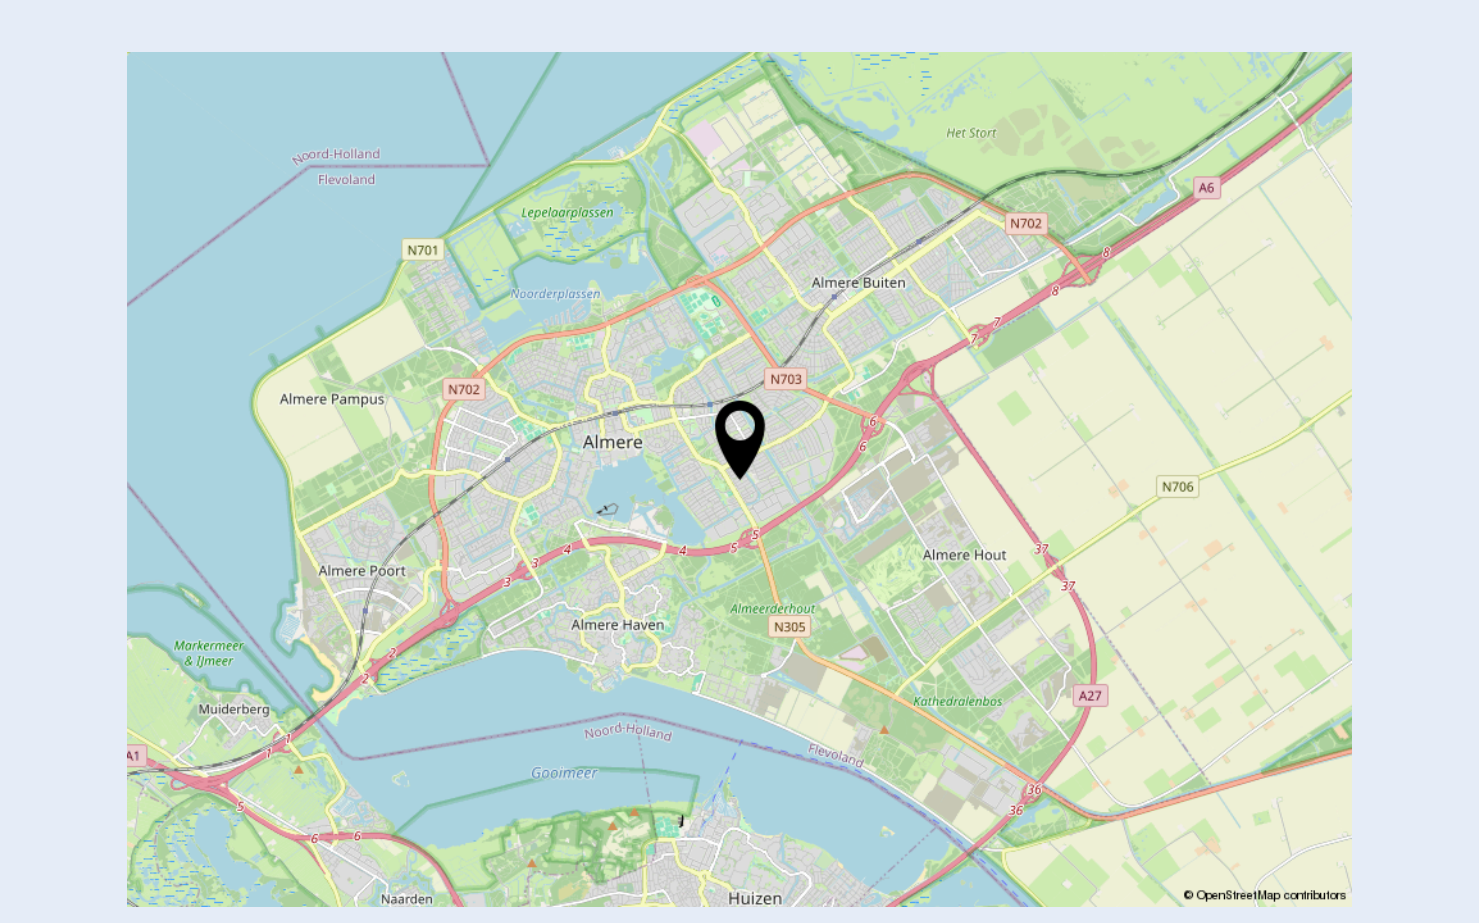



Welkom bij Dop Makelaars

Dop Makelaars is sinds 1998 (internationaal) actief met de verkoop en verhuur van nieuwbouwprojecten, uitpondprojecten en uiteraard particuliere woningen. Het betreft hier zowel permanente woningen, beleggingsobjecten als vakantiewoningen. Met name de expertise in het projectmatig begeleiden van nieuwbouwontwikkelingen en second home projecten in o.a. Nederland, Frankrijk, Duitsland en Italië onderscheidt ons kantoor in de vastgoedbranche.

U kunt bij Dop Makelaars terecht voor een totaalpakket. Graag adviseren en begeleiden wij u met de verkoop, de aankoop en het verhuren van onroerend goed. Projectmanagement, bouwmanagement en vastgoedbeheer kunnen wij ook voor u verzorgen.

Maar ook over de grenzen zijn wij zeer actief. Henk Dop, oprichter van Dop Makelaars, hierover: "Alhoewel de buitenlandse markt overeenkomsten vertoont met de Nederlandse, heeft de verkoop van (vakantie)woningen in het buitenland toch iets andere aandachtspunten".

Geïnteresseerd? Maak dan een vrijblijvende afspraak met onze makelaars en bekijk de mogelijkheden. U bent van harte welkom!

Met vriendelijke groet,

Dop Makelaars
Henk Dop



Heeft u ook verkoopplannen?

Laat het ons weten. Een van onze makelaars komt graag vrijblijvend bij u thuis langs voor een waardebepaling van uw woning. Wij adviseren u dan direct over de marktwaaarde en bespreken de beste verkoopstrategie. Zo weet u direct wat uw mogelijkheden zijn in de huidige woningmarkt.

Heeft u andere vragen en wilt u met ons overleggen? Maak dan een afspraak bij ons op kantoor of bij u thuis. Ons team van vastgoedadviseurs denkt graag met u mee.

Kantoor Lelystad
Parlaan 2
8241 BG Lelystad
T: +31 (0)320 264 175
info@dop.nl

Kantoor Amsterdam
Ferdinand Bolstraat 436
1072 MG Amsterdam
T: +31 (0)20 213 7441
info@dop.nl

Bij Dop Makelaars kunt u terecht voor:

Aankoopbegeleiding | Verkoopbegeleiding | Verhuurbegeleiding | Renovatie en bouwmanagement
Professioneel vastgoedbeheer | Realisatie beleggingsportefeuille | Projectontwikkeling | Vakantiewoningen

Ondanks het feit dat deze brochure en eventuele bijgaande documenten met de hoogste zorgvuldigheid zijn samengesteld, kunnen hieraan geen rechten worden ontleend.