

De Makelaar van

MeiërijStad 
MAKELAARDIJ

Hier



Schijndel
Hoofdstraat 83 A

Vraagprijs € 435.000,- k.k.



Kenmerken

- Bouwjaar: 1900
- Dakterras: 22 m²
- Inhoud: 347 m³
- Woonoppervlakte: 108 m²
- Garage: geen garage
- Slaapkamers: 3
- Achtertuin Ligging: zuidwest
- De cv-ketel: c.v.-ketel
- Ligging: in centrum
- Aanvaarding: in overleg



Meerijstad Makelaardij presenteert

Hartje CENTRUM!

In het bruisende hart van Schijndel, met een prachtig uitzicht op de Markt, bevindt zich dit royale maisonnette-appartement met een royaal dakterras. De woning beschikt over twee verdiepingen en biedt verrassend veel ruimte, licht en comfort. Hier woont u letterlijk bovenop alle voorzieningen, met winkels, horeca en supermarkten op steenworp afstand én met voldoende rust dankzij de goede indeling en ligging van het appartement. Een unieke kans voor wie ruim en centraal wil wonen in een karakteristiek pand met moderne gemakken!





Entree


Via de entree komt u in een hal waar zich de meterkast en de trapopgang naar het appartement bevinden. Deze ruimte biedt tevens voldoende plek om fietsen te stallen of klike's te plaatsen.



Licht en ruimte

Hal met aansluitend een toiletruimte voorzien van toilet en fonteintje. De ruime woonkamer biedt een schitterend uitzicht over de Markt en is voorzien van een nette laminaatvloer. Er is een diepe provisiekast aanwezig voor extra bergruimte.



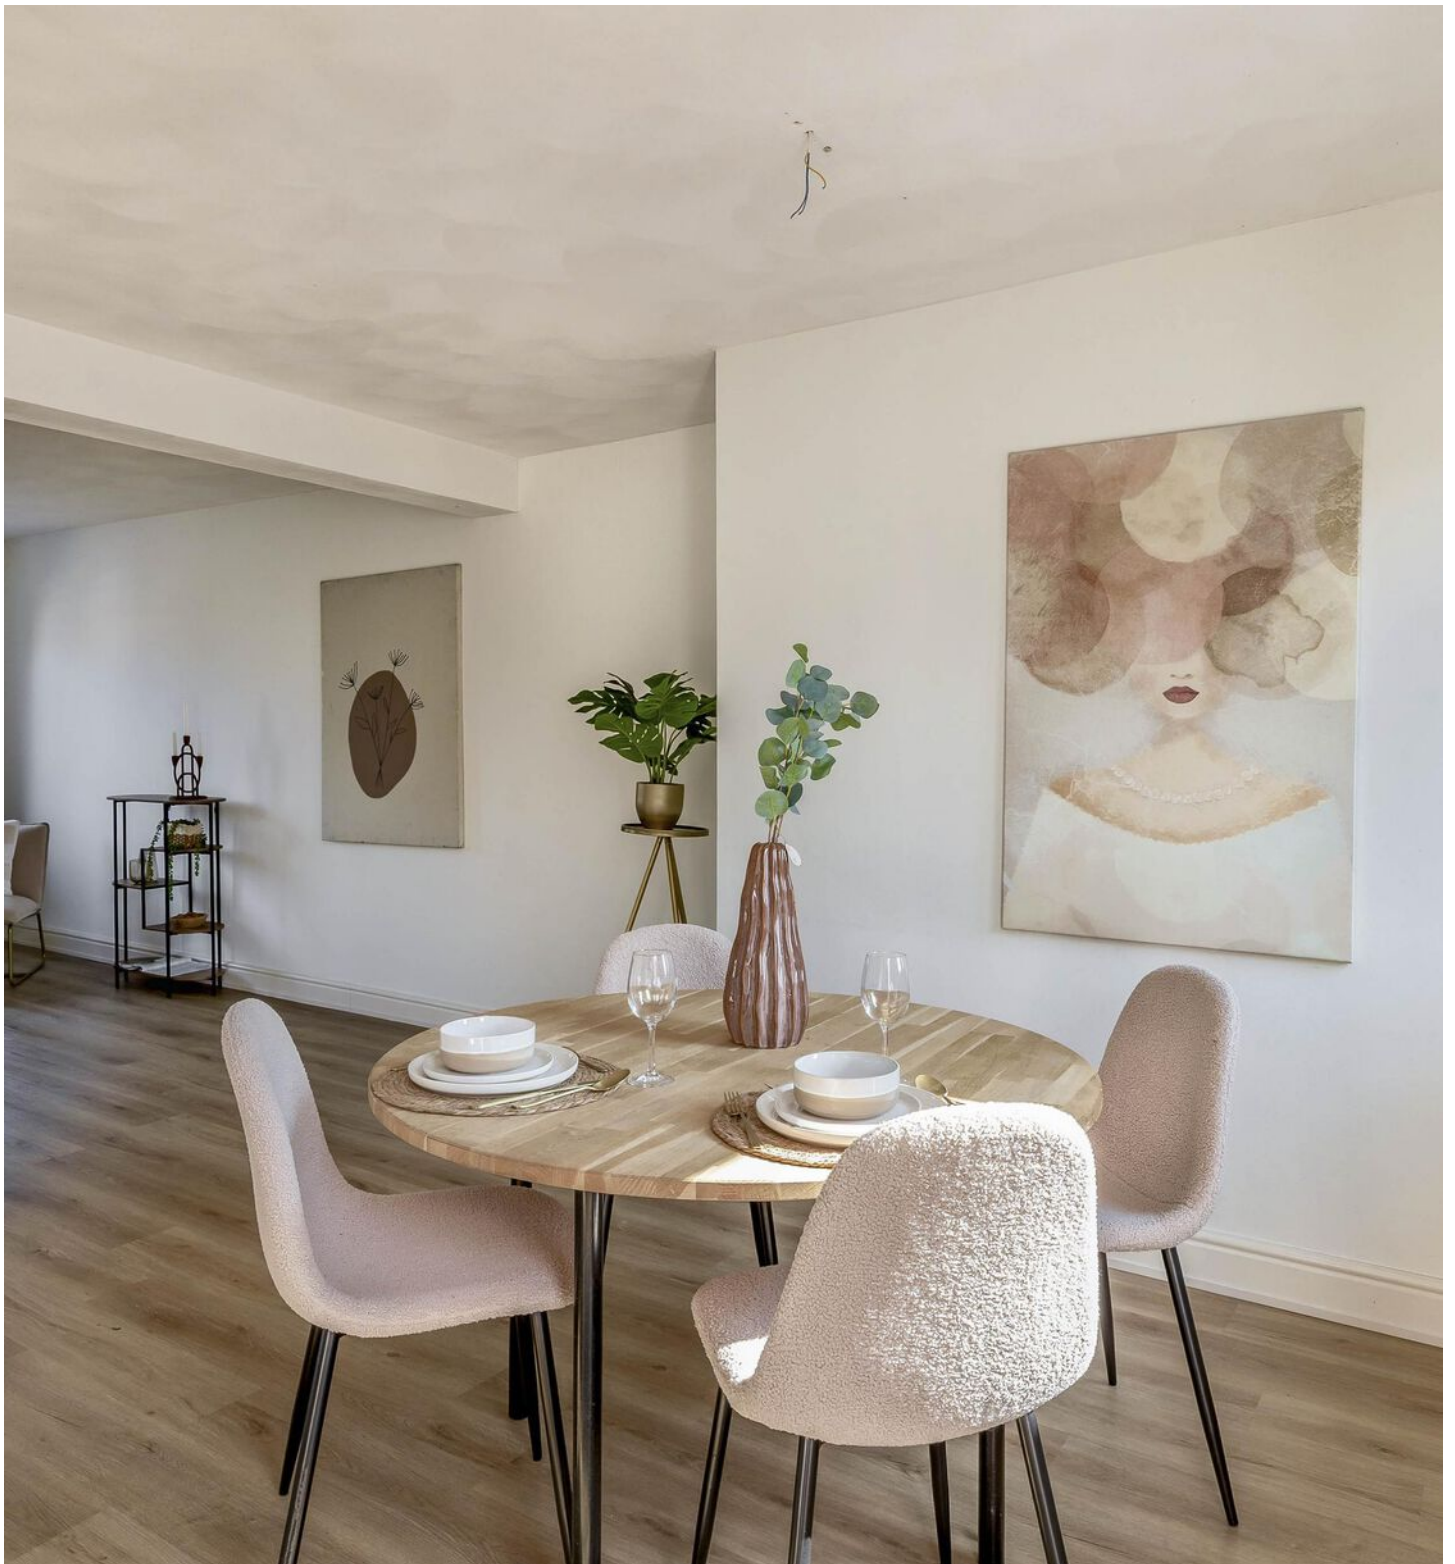

Halfopen keuken en een groot dakterras

Aansluitend treft u de halfopen keuken met een L-vormig keukenmeubel in lichte kleurstelling. De keuken beschikt over diverse onder- en bovenkasten en is uitgerust met een spoelbak, gaskookstel, afzuigkap, combi-oven/magnetron en een koelkast. Via de loopdeur in de keuken bereikt u het heerlijke dakterras van ca. 22 m². Door de gunstige ligging op het zuiden kunt u hier de hele dag genieten van de zon. Het terras is afgewerkt met houten vlonders.



Monique van Rijbroek
Meerijstad Makelaar

**“Verkopen
is luisteren
en vooral
de dialoog
aangaan
met
kopers en
klanten”**








Multifunctionele ruimte

Tot slot vindt u op deze verdieping nog een multifunctionele ruimte, ideaal als slaapkamer, werkkamer of hobbyruimte. Deze kamer is voorzien van een laminaatvloer en een vaste kast.



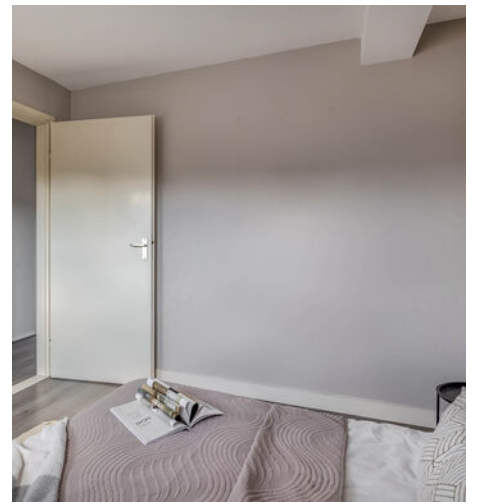

Baden en slapen op de verdieping

De tweede verdieping is bereikbaar via een vaste trap. Hier komt u op de overloop waar de cv-installatie is opgesteld. U heeft hier toegang tot twee ruime slaapkamers, beide afgewerkt met laminaatvloeren. De badkamer is voorzien van een ligbad met douchecombinatie, een toilet, een wastafelmeubel, een spiegelkast met verlichting, witgoed aansluitingen én een dakraam voor natuurlijk licht en ventilatie.



Jochem Kroon
Meerijstad Makelaar

**U heeft
interesse in
een pand?**

Bel me op
073 544 21 00
of maak een
afspraak.







Ligging

Wanneer u de voordeur uitstapt, staat u direct in dé winkelstraat van Schijndel. Hier vindt u een uitgebreid aanbod aan winkels en horecagelegenheden om in al uw dagelijkse behoeften te voorzien. Denk aan een supermarkt, drogisterijen, een warme bakker, een kaaswinkel, groentespecialist, diverse kledingwinkels en gezellige cafés en restaurants. Alles is op loopafstand bereikbaar. Daarnaast is de bereikbaarheid uitstekend, met voldoende parkeergelegenheid en openbaar vervoer op korte afstand.



Deze plattegrond is met de meeste zorg samengesteld.
Er kunnen geen rechten aan worden ontleend.



Deze plattegrond is met de meeste zorg samengesteld.
Er kunnen geen rechten aan worden ontleend.



12345

25

Huisnummer

Vastgestelde kadastrale grens

Voorlopige kadastrale grens

Administratieve kadastrale grens

Bebouwing

Deze kaart is noordgericht

Schaal 1: 500

Kadastrale gemeente Schijndel

Sectie G

Perceel 2399

kadaster



Voor een eensluidend uittreksel, geleverd op 1 september 2025

De bewaarder van het kadaster en de openbare registers

Lijst van roerende zaken

	Blijft achter	Gaat mee	Ter overname
Woning - Interieur			
Verlichting, te weten			
- opbouwspots/armaturen/lampen/dimmers	X		
Raamdecoratie/zonwering binnen, te weten			
- gordijnrails	X		
- rolgordijnen	X		
Vloerdecoratie, te weten			
- laminaat	X		
Woning - Keuken			
Keukenblok (met bovenkasten)	X		
Keuken (inbouw)apparatuur, te weten			
- (gas)fornuis	X		
- afzuigkap	X		
- combi-oven/combimagnetron	X		
- koelkast	X		
Woning - Sanitair/sauna			
Toilet met de volgende toebehoren			
- fontein	X		
Badkamer met de volgende toebehoren			
- ligbad	X		
- wastafel	X		
- wastafelmeubel	X		
- toilet	X		
- Spiegelkast	X		
Woning - Exterieur/installaties/veiligheid/energiebesparing			

Lijst van roerende zaken

	Blijft achter	Gaat mee	Ter overname
Brievenbus	X		
(Voordeur)bel	X		
Warmwatervoorziening, te weten			
- CV-installatie	X		
Tuin - Verlichting/installaties			
Buitenverlichting	X		
Tuin - Overig			
Overige tuin, te weten			
- Vlonder	X		

Belangrijk om te weten

Het huis van je dromen? Je bent je aan het oriënteren op de huizenmarkt en wellicht is dit het huis waar je al die tijd naar op zoek bent geweest! Als je een huis heel graag wilt, zie je soms de mindere kanten niet meer. Laat je daarom altijd goed informeren. Een aantal belangrijke vragen die je jezelf in ieder geval zou kunnen stellen, hebben we voor je op een rijtje gezet.

Veelgestelde vragen

Ik ben van plan om een bestaande woning te kopen. Is het verstandig om een bouwtechnische keuring te laten verrichten? Ja, de aankoop van een woning is een belangrijke financiële beslissing. Je doet er dus verstandig aan de bouwkundige staat van de woning te laten bekijken. Meierijstad Makelaardij adviseert je dan ook om altijd een bouwtechnische keuring te laten verrichten. Deze helpt jou als koper ook bij je zogenaamde onderzoeksplicht.

Wat houdt de onderzoeksplicht van een koper in? Een (potentiële) koper moet onderzoek doen naar de woning die hij wil gaan kopen. Gebreken die de koper bij de bezichtiging van de woning heeft ontdekt of had behoren te ontdekken, blijven in principe voor zijn rekening. Zijn er concrete aanwijzingen voor de aanwezigheid van een bepaald gebrek? Dan moet de koper specialistisch onderzoek laten verrichten.

Let op! Voor het uitvoeren van een bouwtechnische keuring heb je toestemming nodig van de verkoper. Neem dit dus mee in de onderhandelingen. Wordt de keuring na het sluiten van de koopovereenkomst uitgevoerd? Dan moet je dit als koper bij het uitbrengen van een bod meenemen als ontbindende voorwaarde.

Wanneer ben ik in onderhandeling?

Je bent pas in onderhandeling als de verkopende partij reageert op jouw bod door een tegenbod te doen. Je bent echter nog niet in onderhandeling als de verkopende makelaar aangeeft dat hij jouw bod met de verkoper zal bespreken.

Mag een makelaar doorgaan met bezichtigingen als er al over een bod onderhandeld wordt? Ja, dat mag. Een onderhandeling hoeft namelijk nog niet tot een verkoop te leiden. Bovendien kan het zijn dat de verkoper graag wil weten of er meer belangstelling is. Overigens mag ook met meer dan één gegadigde tegelijk worden onderhandeld. Een NVM-makelaar moet dit wel duidelijk melden.

Vaak zal de verkopende NVM-makelaar aan belangstellenden vertellen dat een pand, zoals dat heet, 'onder bod' is. Als belangstellende mag je dan wel een

bod uitbrengen, maar de makelaar mag dan pas met jou in onderhandeling treden als de onderhandeling met de eerste geïnteresseerde beëindigd is. De NVM-makelaar doet geen mededelingen over de hoogte van biedingen. Dit zou namelijk overbieden kunnen uitlokken.

Wanneer ik de vraagprijs bied, moet de verkoper de woning dan aan mij verkopen? Nee. De Hoge Raad heeft bepaald dat de vraagprijs moet worden gezien als een uitnodiging tot het doen van een bod. Ook als je de vraagprijs biedt, kan de verkoper dus nog beslissen of hij jouw bod aanvaardt of niet, of dat hij zijn makelaar een tegenbod laat doen.

Kan de verkoper de vraagprijs van een woning tijdens de onderhandeling verhogen? Ja, de verkoper kan besluiten de vraagprijs te verhogen of te verlagen. Daarnaast kun je als potentiële koper echter ook besluiten om tijdens de onderhandelingen jouw bod weer te verlagen. Zodra de verkopende partij een tegenbod doet, vervalt namelijk jouw eerder gedane bod.

Hoe komt de koop tot stand? Als verkoper en koper het eens zijn over de belangrijkste zaken (zoals de prijs, de opleveringsdatum en de ontbindende voorwaarden), legt de verkopende makelaar de afspraken schriftelijk vast in een koopakte. Ontbindende voorwaarden zijn hierin een belangrijk onderwerp. Je krijgt als koper niet automatisch een ontbindende voorwaarde.

Wil je bijvoorbeeld een ontbindende voorwaarde voor de financiering, dan moet je dit melden bij het uitbrengen van jouw bod. Het is dan ook belangrijk dat de partijen het eens zijn over aanvullende afspraken en ontbindende voorwaarden voordat de koopakte wordt opgemaakt. Zodra beide partijen de koopakte hebben ondertekend en de koper een afschrift van deze akte heeft ontvangen, treedt voor jou als particuliere koper de wettelijke bedenktijd van drie dagen in werking. Binnen deze tijd kun je als koper alsnog afzien van de aankoop.

Doe je dit niet, zijn de financiën rond en vormen ook eventuele andere ontbindende voorwaarden geen obstakel meer, dan zal op de afgesproken opleveringsdatum de overdracht plaatsvinden bij de notaris.

Moet een makelaar als eerste met mij in onderhandeling gaan als ik de eerste ben die belt voor een bezichtiging of als ik als eerste een bod uitbreng?

Nee. De verkopende makelaar bepaalt samen met de verkoper de verkoopprocedure. Heb je serieus belangstelling, vraag de makelaar dan wat jouw positie is. Dat kan teleurstelling voorkomen.

Over ons kantoor

De beslissing om een huis te kopen of verkopen is niet zo maar wat. Daar gaat een heel proces aan vooraf. Omdat dit een van de grootste aan- of verkopen is in een mensenleven schakel je een makelaar in met een goede naam in de regio en waar je een goed gevoel bij hebt.

Als ervaren makelaarskantoor hebben wij de nodige connecties en kennen we de markt op ons duimpje.

We leveren die extra service waarmee ook jij als tevreden klant afscheid van ons zult nemen. We weten gewoon hoe het werkt en hebben er plezier in, Kom eens langs, bij ons staat de deur altijd voor je open!

Jochem Kroon
Meierijstad Makelaar

MeiërijStad
MAKELAARDIJ

Kloosterstraat 6 | 5481 BE Schijndel | 073 544 21 00
info@demakelaarvanhier.nl



