

---

## KLOOSTERSTRAAT 58

### GROESBEEK

---

\*

#### Omschrijving:

Op royaal kavel nabij het centrum van Groesbeek gelegen VRIJSTAANDE WONING, VRIJSTAANDE GARAGE met zolder en royale zonnige tuin gelegen op het zuiden.



**Bouwjaar:** 1964

**Inhoud woning:** ca. 475 m<sup>3</sup>

**Kavel:** 470 m<sup>2</sup>

\*

#### Ligging:

De woning is gelegen op loopafstand van de uitgestrekte bossen en het centrum van Groesbeek met al haar voorzieningen.



\*


**Indeling woning:**

Onderverdieping: provisieruimte en verwarmde hobbykelder.

Begane grond: hal/entree, toilet, L-vorm eet-/woonkamer met plavuizenvloer, airco-unit en toegang naar terras en tuin middels openslaande deuren (1999), halfopen keuken met keukenblok in hoekopstelling met diverse inbouwapparatuur.

1<sup>e</sup> verdieping: overloop, vier slaapkamers (ouderslaapkamer met balkon en airco-unit), nette badkamer met douche, vaste wastafel en toilet.

2<sup>e</sup> verdieping: middels vlizotrap te bereiken ruime bergzolder.

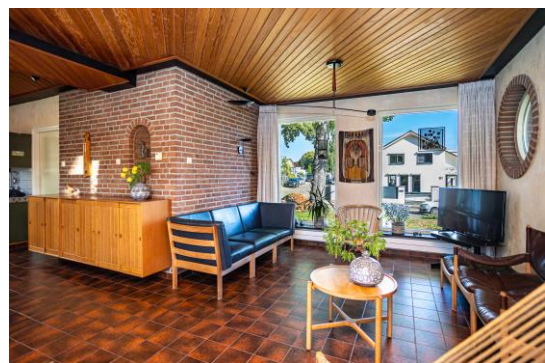





\* **Technische installaties:**

CV installatie: cv-combiketel, merk Nefit Ecomline, bouwjaar 2006.  
Warmwatervoorz.: via cv-combiketel.  
Koeling: Airco-unit in woonkamer en ouderslaapkamer.





\* **Isolatie:**

Dak: Zadeldakconstructie, niet geïsoleerd.  
 Ramen: Houten kozijnen met enkele-/dubbele en HR++ beglazing.  
 Kozijnen in de woonkamer en openslaande deuren zijn van 1999.  
 Muren: Spouwmuren geïsoleerd,  
 Vloeren: Betonnen- en houten verdiepingsvloeren, zoldervloer is geïsoleerd.







**\* Bijzonderheden:**

De woning is voorzien van muur- en grotendeels glasisolatie, houten kozijnen met enkele-/dubbele en HR++ beglazing kozijnen woonkamer en openslaande deuren zijn van 1999.

Verdiepingsvloer van de zolder is geïsoleerd.

Het dakbeschot van de woning bestaat uit eterniet (asbesthoudend) beplating.

Nefit Ecomline cv-ketel, bouwjaar 2006.

Definitief energielabel C geldig tot 26-08-2035.

Royale tuin, vrijstaande garage met ruime bergzolder (kap geplaatst in 1978).

Parkeergelegenheid op eigen terrein en in de directe omgeving van de woning.


De woning is gelegen op loopafstand van de uitgestrekte bossen en het centrum van Groesbeek met al haar voorzieningen.

---

**Vraagprijs : € 495.000,00 k.k.**

**Aanvaarding: in overleg.**

---

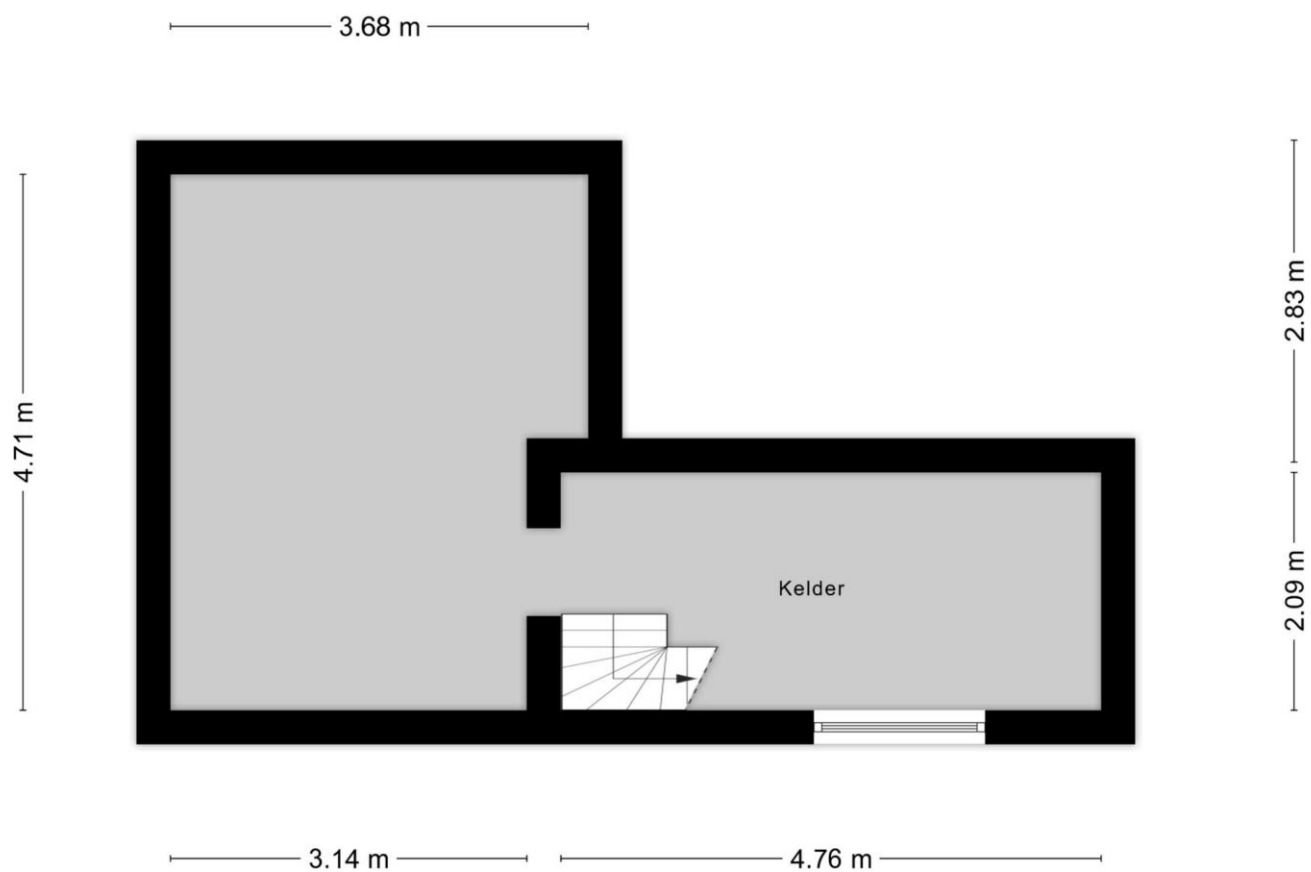


Aan de plattegronden kunnen geen rechten worden ontleend  
© Zibber [www.zibber.nl](http://www.zibber.nl)



Aan de plattegronden kunnen geen rechten worden ontleend  
© Zibber [www.zibber.nl](http://www.zibber.nl)



Aan de plattegronden kunnen geen rechten worden ontleend  
© Zibber [www.zibber.nl](http://www.zibber.nl)

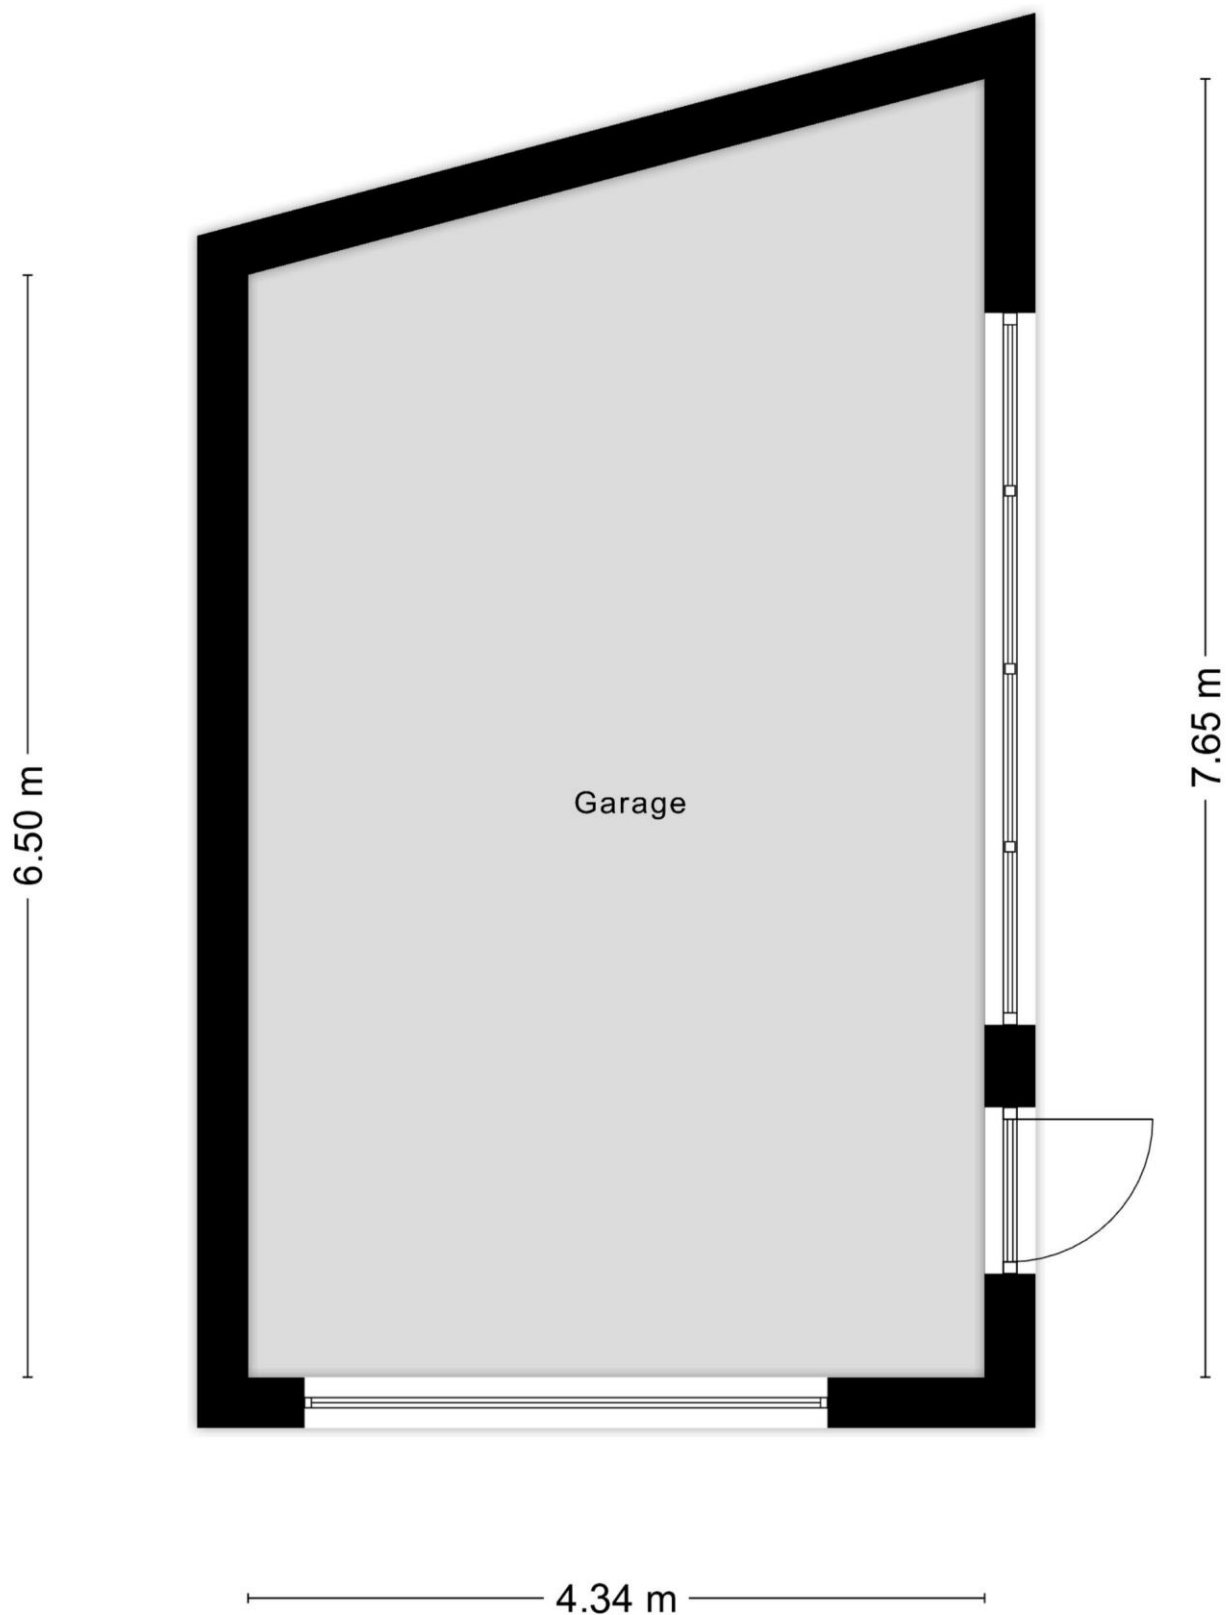

Aan de plattegronden kunnen geen rechten worden ontleend  
© Zibber [www.zibber.nl](http://www.zibber.nl)

### Vragenlijst voor de verkoop van een onroerende zaak

Indien u dat nodig vindt, kunt u nadere informatie geven aan het einde van deze vragenlijst of bij de tekst. Als u twijfelt over de juiste beantwoording of als u een vraag niet begrijpt, zet dan een vraagteken bij de vraag en neem zo snel mogelijk contact op met uw VBO-Makelaar.

**1. Deze vragenlijst heeft betrekking op het appartement/perceel**

Adres: ..... Kloosterstraat 58 .....  
Postcode/Plaats: ..... 6502 AZ Groot-Grasbreek .....  
Bouwjaar: ..... 1965 .....

**2. Aankoop**

Op welke datum heeft u het appartement/perceel in eigendom gekregen? ..... 8-08-2025 .....  
Bij welke notaris heeft deze eigendomsoverdracht plaatsgevonden (naam, adres, plaats en tel.nr.)?  
..... Hof Notarissen - Petersburgstraat 4 - 7671 XM - VRIEZENVEEN .....  
..... 0546-569922 .....

**3. Erfpacht, vruchtgebruik, erfdienstbaarheden, opstal, overige rechten en verplichtingen**

Rusten er zover u weet rechten op het pand, zoals erfpacht, opstalrecht, vruchtgebruik, erfdienstbaarheden, kwalitatieve rechten of verplichtingen, kettingbedingen, voorkeursrechten, optierechten, rechten van wederinkoop, huurkoop, concurrentiebedingen, etc.? JA / NEE  
Zo ja, welke? .....  
Indien er sprake is van erfpacht of opstalrecht, hoe hoog is de canon per jaar? € .....  
Per welke datum kan de canon worden aangepast? .....  
Is deze eeuwigdurend of is er een einddatum bekend? Einddatum: .....  
Is de erfpacht afgekocht? JA / NEE  
Zo ja, tot welke datum? .....  
Bestaat de mogelijkheid de erfpachtgrond in eigendom te verkrijgen? JA / NEE  
Zo ja, voor welk bedrag? € .....

**4. Andere overeenkomsten**

Zijn er nog andere eventueel aanvullende notariële of onderhandse aktes opgesteld van het pand nadat u het in eigendom heeft gekregen? JA / NEE  
Zo ja, welke? .....  
Of is dat eventueel het geval met één van de aangrenzende percelen? JA / NEE  
(Hierbij kunt u denken aan afspraken/regelingen m.b.t. het gebruik en/of onderhoud van een poort, tuin, schuur, erfafscheiding, garage of (mondelinge) overeenkomsten met meerdere burens, toezeggingen.)  
Zo ja, welke zijn dat? .....

**5. Publiekrechtelijke beperkingen**

Is er sprake van de Wet voorkeursrecht gemeenten, ruilverkaveling en/of onteigening? JA / NEE  
Zo ja, waarvan? .....

**6. Grens met uw burens**

Is een gedeelte van uw pand, schuur, garage of schutting gebouwd op grond van de burens of andersom? JA / NEE  
Zo ja, welk? .....

**7. Kadastrale grenzen**

Zijn er volgens u afwijkingen v.w.b. de huidige terreinafscheidingen t.o.v. de kadastrale eigendomsgrenzen? JA / NEE  
Zo ja, waaruit bestaat die afwijking? .....

**8. Verhuur**

Is het appartement/perceel/de grond geheel of gedeeltelijk aan anderen in gebruik gegeven of verhuurd?

JA / NEE

Zo ja:

- Is er een huurcontract?

JA / NEE

- Welk gedeelte is verhuurd? .....

- Indien er delen zijn die onder gezamenlijk gebruik vallen, welke zijn dit? .....

- Welke zaken zijn van de huurder en mag/moet hij verwijderen bij ontruiming (bijv. verlichting, geiser, vloerbedekking, keuken, etc.)? .....

- Heeft de huurder een waarborgsom gestort?

JA / NEE

- Zo ja, hoeveel? € .....

- Heeft u nog andere afspraken met de huurder(s) gemaakt?

JA / NEE

- Zo ja, welke? .....

**9. Procedures**

Zijn er over het pand procedures gaande bij de huurcommissie, rechter of een andere instantie (bijv. onteigening)?

JA / NEE

Zo ja, welke? .....

**10. Lidmaatschapsrecht van Vereniging van Eigenaren of Coöperatieve Vereniging**

(Indien uw pand geen appartement is, kunt u deze vraag overslaan.)

Wie is de administrateur of secretaris-penningmeester van de vereniging (naam, adres en tel.nr.)? .....

Wat zijn thans de maandelijkse betalingen aan de V.v.E./Coöperatieve Vereniging? € .....

Zijn bij dit bedrag voorschotkosten van bijv. water en/of stookkosten inbegrepen?

JA / NEE

Zo ja, welke? .....

Is er een opstalverzekering inbegrepen in de bijdrage V.v.E.?

JA / NEE

Is er een glasverzekering inbegrepen in de bijdrage V.v.E.?

JA / NEE

Zijn alle aan de V.v.E./Coöperatieve Vereniging verschuldigde bedragen betaald?

JA / NEE

Wat zijn de evt. schulden of exploitatiekosten van de vereniging? € .....

Zijn er afspraken gemaakt over vernieuwing, onderhoud of zijn er andere besluiten van de V.v.E. of Coöperatieve Vereniging die voor de koper van belang kunnen zijn?

JA / NEE

Zo ja, welke? .....

Wordt er voor het geplande toekomstig onderhoud een extra bijdrage gevraagd?

JA / NEE

Zo ja, hoeveel? € .....

Wordt er wel eens een ledenvergadering gehouden?

JA / NEE

Zo ja, ongeveer ..... keer per jaar.

Wordt er elk jaar een overzicht opgesteld van de uitgaven en inkomsten van de V.v.E.?

JA / NEE

Zo ja, stukken graag bijvoegen.

Indien u een 'harde' vloer heeft, voldoet deze aan de isolatienorm die door de V.v.E. is gesteld?

JA / NEE

Heeft u toestemming voor de 'harde' vloer van de V.v.E.?

JA / NEE

Hebben de burens problemen met/overlast van uw vloer?

JA / NEE

**11. Gebouwenverzekering**

- \* Voor welk bedrag is het appartement/de opstal verzekerd? € .....  
Bij welke maatschappij/tussenpersoon? *INTERPOLIS* .....  
\* Gaarne kopie van het polisblad bijvoegen.  
Indien het een appartement betreft, is dit via de V.v.E./Coöperatieve Vereniging geregeld? JA / NEE

**12. Onderhoudscontracten, garanties**

- \* Zijn er onderhoudscontracten en/of garantieregelingen van goederen die mee verkocht worden (bijv. GIW-garantie, cv-ketel onderhoudsabonnement, garantie op keukenapparatuur, boiler, etc.)? JA / NEE

Zo ja, welke? .....

Bent u in het bezit van een GIW-certificaat en staat het op uw naam? JA ☒ NEE

Zo ja, certificaat graag bijvoegen.

**13. Terug te vorderen subsidies**

Zijn er in het verleden subsidies of premies verstrekt die bij verkoop van het pand voor een deel kunnen worden teruggevorderd?

(Denk aan subsidies voor onderhoud, verbouwing, isolatie, verkoop van huurwoning e.d. Deze gelden vooral bij monumentenpanden en bijv. de particuliere woningbouwverbetering.)

JA ☒ NEE

**14. Particuliere Woningverbetering**

Is het u bekend dat het pand mogelijk wordt aangewezen en/of in aanmerking komt voor particuliere stads- of woningverbetering?

JA ☒ NEE

Zo ja, is er ook een begroting/kostenraming bekend van de totale kosten en evt. subsidies?

JA / NEE

Bent u ook schriftelijk akkoord gegaan met de uitvoering van de werkzaamheden?

JA / NEE

Heeft u ook gebruik gemaakt van een lening om deze werkzaamheden te bekostigen?

JA / NEE

Zo ja, bij welke bank? .....

Wanneer beginnen de werkzaamheden? .....

**15. Aanschrijvingen**

Zijn u door de overheid of nutsbedrijven verbeteringen of herstellingen voorgeschreven of aangekondigd die nog niet, niet volledig of niet naar behoren zijn uitgevoerd?

JA ☒ NEE

Zo ja, graag de aanschrijving/voorgeschreven herstellingen in kopie bijvoegen.

**16. Onbewoonbaarverklaring**

Is het pand onbewoonbaar verklaard of in het verleden onbewoonbaar verklaard geweest?

JA ☒ NEE

**17. Monumenten, beschermd stads- of dorpsgezicht**

Is u bekend of er een aanvraag loopt voor of een besluit is genomen tot aanwijzing van uw pand als beschermd monument/beschermd stads- of dorpsgezicht/gemeentelijk monument/beeldbepalend pand?

JA ☒ NEE

**18. Verbouwingen**

Is er een verbouwing uitgevoerd waarvoor formeel toestemming nodig was van de gemeente (bouwvergunning)?

JA ☒ NEE

Zo ja, welke? *KAP OP SCHUUR, DOORTREKKEN DAK WOONHUIS* .....

Zo ja, heeft de gemeente toestemming gegeven? *WIJZIGING RAMPEN VOORGEVEL* ☒ NEE

Zo nee, waarom niet? *2<sup>e</sup> Kelder, wijziging RAAM (RAMP) 2<sup>e</sup> GEVEL + GEVEL* .....

**19. Gebruik**

Hoe gebruikt u het huis nu (bijv. woning, praktijk, winkel, opslag)? .....

Is dat gebruik volgens u en/of de gemeente toegestaan?

JA ☒ NEE

Wat is thans, zoals het bij de gemeente vermeld staat, de bestemming van het appartement/perceel?

*WOONEN* .....

*zie overzicht*

**20. Omzetbelasting**

Is er bij verkoop sprake van een omzetbelastingheffing (bijv. omdat het voormalig bedrijfsonroerend goed is of een woonhuis met praktijkgedeelte of, omdat u pas ingrijpend hebt verbouwd)?

JA / NEE

**21. Gebreken, bezwaren/Staat van de woning**

Zijn u gebreken of bezwaren bekend van de technische installaties?

JA / NEE

(Denk hierbij aan de leidingen voor gas, water en elektra, geiser, cv, mechanische ventilatie, apparatuur, zonneschermen, kachels, thermostaat, etc.)

Zo ja, welke? .....

Is er bij dubbele beglazing sprake van 'lekkende' ruiten (let op condensvorming tussen het glas)?

JA / NEE

Zo ja, waar? .....

Zijn er radiatoren/vertrekken die niet warm worden?

~~JA~~ / NEE

Zo ja, welke? ..... onbekend .....

Zijn er radiatoren of (water-)leidingen die lekken of hebben gelekt?

JA / NEE

Zo ja, welke? .....

Is er voor zover u bekend sprake van chloridenschade/roestvorming (betonrot)?

JA / NEE

(Betonrot komt o.a. voor in kruipruimtes van woningen gebouwd in de periode van 1965 t/m 1980 die voorzien zijn van betonnen vloerelementen van o.a. het merk Kwaaitaal of Manta. Ook andere betonelementen, bijv. balkons kunnen aangetast zijn.)

Is het pand voor zover u bekend aangetast door houtworm, boktor, ander ongedierte, zwammen of andere schimmels?

JA / NEE

Zo ja, door .....

Zijn er beschadigingen aan wastafels, douche, bad, toilet(ten), gootstenen, kranen, etc.?

~~JA~~ / NEE

Zo ja, waar? ..... Alles is oud en gebruikt .....

Is er sprake (geweest) van gebreken aan de fundering?

JA / NEE

Zo ja, welke? .....

Zijn er gebreken (geweest) aan de riolering, zoals stankoverlast, breuken, lekkages, etc.?

JA / NEE

Zo ja, welke en waar? .....

Heeft u last van lekkages aan de daken (gehad)?

JA / NEE

Zo ja, waar .....

Heeft u het dak al eens (gedeeltelijk) laten vernieuwen/repareren?

JA / NEE

Zo ja, waar en wanneer? .....

Indien er sprake is van platte daken (dus ook van uitbouwen, garage, bergingen, etc.), hoe oud is/zijn het dak/de daken?..... nvt .....

Ligt er onder de huidige vloerbedekking/laminaatvloer/tegelvloer/parketvloer een andere vloer?

JA / NEE

Zo ja, waar en wat voor vloer? .....

Functioneren alle scharnieren en sloten naar behoren?

JA / NEE

Zo nee, welke niet? .....

Zijn van alle sloten sleutels aanwezig?

JA / NEE

Zo nee, van welke niet? .....

Zijn er isolerende voorzieningen in het pand aangebracht? ☒ JA / ☐ NEE  
Zo ja, welke (bijv. dubbel glas, dak-, spouwmuur- of vloerisolatie)?.....

*ZIE ENERGIE-RAPPORT. label c*

*DUBBEL GLAS, spouwmuur*  
Is de elektrische installatie door u of de vorige eigenaar vernieuwd? ☒ JA / ☐ NEE

• Zo ja, wanneer en waar? *2006 KEK IS VERNIEUWD*

Geheel/gedeeltelijk/alle groepen/bedrading .....

Wanneer is de buitenzijde voor het laatst geschilderd? .....

Wanneer is/zijn voor het laatst het open haardkanaal/rookafvoeren geveegd? *nv.t*

Is uw woning aangesloten op het gemeenteriool? ☒ JA / ☐ NEE

Zo nee, welk systeem is dan van toepassing? .....

Lopen de afvoeren goed door van de wastafels, douche, bad, toilet(ten), etc.? ☒ JA / ☐ NEE

Zo nee, welke niet? .....

Is er voor zover u bekend een septictank in het perceel aanwezig? ☒ JA / ☐ NEE

Zo ja, is deze nog in gebruik? ☒ JA / ☐ NEE

Zijn er aan uw huis andere gebreken of bezwaren bekend die van doorslaggevend belang kunnen zijn voor een koper bij het nemen van een koopbeslissing?

(Denk bijv. aan verzakkingen, lekkages, etc.) ☒ JA / ☐ NEE

Zo ja, welke? .....

Als in het verleden maatregelen zijn getroffen tegen een of meer van in deze vraag genoemde gebreken, dan graag aangeven welke en evt. (garantie-)bewijzen bijvoegen.

## 22. Vloeren

De vloer op de begane grond is van: ☒ beton/hout/anders, nl. ....

De verdiepingsvloer(en) is/zijn van: ☒ beton/hout/anders, nl. ....

Kwaliteit: .....

## 23. Verontreinigingen

Is het u bekend of de bodem verontreinigd is of dat daar een sterke kans op bestaat? ☒ JA / ☐ NEE

Zo ja, waarom en kent u de evt. veroorzaker van de verontreiniging? ☒ JA / ☐ NEE

Heeft de gemeente of de provincie u een onderzoeks- of saneringsbevel opgelegd? ☒ JA / ☐ NEE

Is of was er een olietank in de grond aanwezig? ☒ JA / ☐ NEE

Zo ja, is deze geëegd/geschoond/verwijderd? ☒ JA / ☐ NEE

Graag stukken bijvoegen waar e.e.a. uit blijkt (KIWA-certificaat).

Is de gevel ooit gereinigd/geïmpregneerd? ☒ JA / ☐ NEE

Zo ja, volgens welke methode? Droog (met grit)/nat (chemisch met water nagespoeld)/anders, nl. ....

Is/zijn er in het pand (en/of in de schuur) eternietplaten of asbesthoudend materiaal aangebracht? ☒ JA / ☐ NEE  
(Eternietplaten zijn harde platen, ongeveer een halve centimeter dik, grijskleurig indien ze ongeverfd zijn.)

Blijft er in het pand 'zeil' achter, al of niet vastgelijmd, dat is aangeschaft tussen 1960 en 1982? ☒ JA / ☐ NEE

## 24. Bouwtechnische keuring

Is er een bouwtechnisch rapport van uw huis? ☒ JA / ☐ NEE

Zo ja, graag een kopie bijvoegen.

- Is er een Energie Prestatie Certificaat of een Energie Prestatie Advies aanwezig? JA / NEE  
 Zo ja, welke? ..... energie label C .....  
 Zo nee, zorgt u voor de aanwezigheid ervan? JA / NEE
25. **Huur, lease**  
 Zijn er bepaalde zaken in uw woning gehuurd of geleased (bijv. boiler/geiser/Cv-ketel/keuken/kunststof kozijnen)? JA / NEE  
 Zo ja, welke? .....  
 Kan dit contract evt. door de koper(s) overgenomen worden? JA / NEE
26. **Gemeente- en waterschapsbelastingen**  
 Hoeveel betaalde u voor de laatste aanslagen?  
 Onroerend zaakbelasting – Zakelijk recht (eigenaar) € ..... betreft het belastingjaar .....  
 Waterschapslasten € ..... betreft het belastingjaar .....  
 Verontreinigingsheffing/rioolrecht € ..... betreft het belastingjaar .....  
 De WOZ-waarde van de woning € ..... betreft het belastingjaar .....
27. **Energienota**  
 Bij welk nutsbedrijf neemt u energie af? ..... VATTENFAL .....  
 Welk voorschotbedrag betaalt u maandelijks aan het nutsbedrijf? € ... 240,00 .....  
 Dit bedrag heeft betrekking op water/elektriciteit/gas/kabelantenne/.....
28. **Achterstallige betalingen**  
 Heeft u alle gemeentelijke belastingen die u verschuldigd bent al betaald? JA / NEE  
 Heeft u, indien van toepassing, alle erfpachtcanon betaald? JA / NEE
29. **Oplevering**  
 • De vermoedelijke en/of door u gewenste opleverdatum zal zijn: .....
30. **Nadere informatie**  
 (Bijv. overige zaken die de koper naar uw mening moet weten)  
 .....  
 - huis zelfgebouwd en ~~aan~~ regelmatig verbouwd en verbeterd. Steeds meer naar de zin van de bewoners.  
 - fijne plek, dichtbij centrum maar ook bos, platteland, Duitsland (Kranenburg) mooie omgeving.  
 - grote tuin en vrijstaand garage.  
 - veel opbergplek voor tuingullen, auto, hobbies enz.
31. **Boedel bij overlijden**  
 Is één van de eigenaren, nadat het pand destijds is gekocht, overleden? JA / NEE  
 Zo ja, zijn er minderjarige kinderen? JA / NEE  
 Welke notaris behandelt/behandelde de nalatenschap (naam, adres en telefoonnummer)?  
 ..... H.F. N.O. TALLSEN (216 EERDER) .....
32. **Boedel bij echtscheiding**  
 Is er sprake van een echtscheiding, nadat het pand destijds is gekocht? JA / NEE  
 Zo ja, op welke grond kunt u over het pand beschikken .....  
 (bijv. mondelinge afspraak, schriftelijke afspraak, convenant, notariële akte, regeling tussen advocaten, etc.)?

R I K J O



Lijst met roerende zaken, behorende bij

Object: Kloosterstraat 58, 6562 AZ Groesbeek

| ZAKEN                                                       | overname | blijft achter | gaat mee |
|-------------------------------------------------------------|----------|---------------|----------|
| - tuinaanleg/(sier)bestrating/<br>beplanting/erfafscheiding | O        | X             | O        |
| - vijver                                                    | O        | O             | O        |
| - buitenverlichting                                         | O        | X             | O        |
| - tuinhuisje/buitenberging                                  | O        | O             | O        |
| - tuinbank                                                  | O        | O             | O        |
| - broeikas                                                  | O        | O             | O        |
| - vlaggenmast                                               | O        | O             | O        |
| - voet van droogmolen                                       | O        | O             | O        |
| - brievenbus                                                | O        | X             | O        |
| - bel (voor- achterdeur)                                    | O        | X             | O        |
| <b>Veiligheid/alarm:</b>                                    |          |               |          |
| - veiligheidssloten                                         | O        | X             | O        |
| - alarminstallatie                                          | O        | O             | O        |
| -                                                           | O        | O             | O        |
| -                                                           | O        | O             | O        |
| -                                                           | O        | O             | O        |
| <b>Rolluiken/Zonwering:</b>                                 |          |               |          |
| - rolluiken buiten voor                                     | O        | O             | O        |
| - achter                                                    | O        | O             | O        |
| - Zonwering binnen voor                                     | O        | O             | O        |
| - achter                                                    | O        | O             | O        |
| -                                                           | O        | O             | O        |
| <b>Jaloezieën/Lamellen/Plissés:</b>                         |          |               |          |
| - begane grond                                              | O        | O             | O        |
| - eerste etage                                              | O        | O             | O        |
| - tweede etage                                              | O        | O             | O        |
| -                                                           | O        | O             | O        |
| -                                                           | O        | O             | O        |
| <b>Rolgordijnen:</b>                                        |          |               |          |
| - begane grond                                              | O        | X             | O        |
| - eerste etage                                              | O        | O             | O        |
| - tweede etage                                              | O        | O             | O        |
| -                                                           | O        | O             | O        |
| -                                                           | O        | O             | O        |
| <b>Gordijnrails:</b>                                        |          |               |          |
| - begane grond                                              | O        | X             | O        |
| - eerste etage                                              | O        | X             | O        |
| - tweede etage                                              | O        | O             | O        |
| -                                                           | O        | O             | O        |
| -                                                           | O        | O             | O        |
| <b>Gordijnen:</b>                                           |          |               |          |
| - begane grond                                              | X        | O             | O        |
| - eerste etage                                              | O        | X             | O        |
| - tweede etage                                              | O        | O             | O        |
| -                                                           | O        | O             | O        |
| -                                                           | O        | O             | O        |
| <b>Vitrage:</b>                                             |          |               |          |
| - begane grond                                              | X        | O             | O        |

Object:

1

Paraaf verkoper:

Paraaf koper:

# RIKJO



## ZAKEN

overname    blijft achter    gaat mee

|   |                                   |   |   |   |
|---|-----------------------------------|---|---|---|
| - | <b>vitrage</b>                    |   |   |   |
|   | eerste etage                      | 0 | 0 | 0 |
| - | tweede etage                      | 0 | 0 | 0 |
| - | losse horren/rolhorren            | 0 | 0 | 0 |
|   | <b>Vloerbedekking/Linoleum:</b>   |   |   |   |
| - | begane grond                      | 0 | 0 | 0 |
| - | eerste etage + trap               | 0 | X | 0 |
| - | tweede etage                      | 0 | 0 | 0 |
| - |                                   | 0 | 0 | 0 |
| - |                                   | 0 | 0 | 0 |
|   | <b>Parket/Laminaat/Kurk:</b>      |   |   |   |
| - | begane grond                      | 0 | 0 | 0 |
| - | eerste etage                      | 0 | 0 | 0 |
| - | tweede etage                      | 0 | 0 | 0 |
| - |                                   | 0 | 0 | 0 |
| - |                                   | 0 | 0 | 0 |
| - |                                   | 0 | 0 | 0 |
|   | <b>Open haard met toebehoren:</b> |   |   |   |
| - | open haard met korf               | 0 | 0 | 0 |
| - | toebehoren tbv. open haard        | 0 | 0 | 0 |
| - |                                   | 0 | 0 | 0 |
| - |                                   | 0 | 0 | 0 |
| - |                                   | 0 | 0 | 0 |
|   | <b>Warmwatervoorziening/CV:</b>   |   |   |   |
| - | geiser                            | 0 | 0 | 0 |
| - | cv                                | 0 | X | 0 |
| - | combiketel                        | 0 | X | 0 |
| - | close-in                          | 0 | 0 | 0 |
| - | thermostaat                       | 0 | X | 0 |
| - | kachels aantal ..                 | 0 | 0 | 0 |
|   | <b>Isolatievoorzieningen:</b>     |   |   |   |
| - | voorzetramen                      | 0 | 0 | 0 |
| - | radiatorfolie                     | 0 | 0 | 0 |
| - |                                   | 0 | 0 | 0 |
| - |                                   | 0 | 0 | 0 |
| - |                                   | 0 | 0 | 0 |
|   | <b>Keukenblok+kastjes</b>         |   |   |   |
| - | kastjes                           | 0 | X | 0 |
| - | keukenblokverlichting             | 0 | X | 0 |
| - |                                   | 0 | 0 | 0 |
| - |                                   | 0 | 0 | 0 |
| - |                                   | 0 | 0 | 0 |
|   | <b>(Inbouw)apparatuur:</b>        |   |   |   |
| - | magnetron                         | 0 | 0 | 0 |
| - | kookplaat, gas/keramisch/inductie | 0 | X | 0 |
| - | combi oven, magnetron             | 0 | X | 0 |
| - | vaatwasser                        | 0 | 0 | 0 |
| - | wasmachine                        | 0 | 0 | X |
| - | koelkast/vrieskast                | 0 | 0 | 0 |
| - | afzuigkap/schouw                  | 0 | X | 0 |
| - |                                   | 0 | 0 | 0 |

Object:

2

Paraaf verkoper:

Paraaf koper:



## ZAKEN

overname    blijft achter    gaat mee

|   |   |                       |                                  |                       |
|---|---|-----------------------|----------------------------------|-----------------------|
| - | <b>In-/opbouwverlichting:</b>   |                       |                                  |                       |
|   | inb. verl./dimmers/keuken   | <input type="radio"/> | <input checked="" type="radio"/> | <input type="radio"/> |
| - | inb. verl./dimmers/..   | <input type="radio"/> | <input type="radio"/>            | <input type="radio"/> |
| - | Opbouwverlichting (deels)   | <input type="radio"/> | <input checked="" type="radio"/> | <input type="radio"/> |
| - |   | <input type="radio"/> | <input type="radio"/>            | <input type="radio"/> |
| - |   | <input type="radio"/> | <input type="radio"/>            | <input type="radio"/> |
|   | <b>Sanitaire voorzieningen:</b>   |                       |                                  |                       |
| - | wastafels aantal 1   | <input type="radio"/> | <input checked="" type="radio"/> | <input type="radio"/> |
| - | badkamer accessoires   | <input type="radio"/> | <input checked="" type="radio"/> | <input type="radio"/> |
| - |   | <input type="radio"/> | <input type="radio"/>            | <input type="radio"/> |
| - | toiletaccessoires   | <input type="radio"/> | <input checked="" type="radio"/> | <input type="radio"/> |
| - |   | <input type="radio"/> | <input type="radio"/>            | <input type="radio"/> |
| - | sauna met/zonder toebehoren   | <input type="radio"/> | <input type="radio"/>            | <input type="radio"/> |
| - | veiligheidsschak. wasautomaat   | <input type="radio"/> | <input type="radio"/>            | <input type="radio"/> |
|   | <b>Telefoontoestel/-installatie:</b>   |                       |                                  |                       |
| - | telefoontoest. aantal ..   | <input type="radio"/> | <input type="radio"/>            | <input type="radio"/> |
| - | telefooninstall. merk ..   | <input type="radio"/> | <input type="radio"/>            | <input type="radio"/> |
| - |   | <input type="radio"/> | <input type="radio"/>            | <input type="radio"/> |
| - |   | <input type="radio"/> | <input type="radio"/>            | <input type="radio"/> |
| - |   | <input type="radio"/> | <input type="radio"/>            | <input type="radio"/> |
|   | <b>(Losse) Kasten/Planken:</b>   |                       |                                  |                       |
| - | losse kast(en) aantal 1 (slaapkamer achterzijde)   | <input type="radio"/> | <input checked="" type="radio"/> | <input type="radio"/> |
| - | boeken/legplanken   | <input type="radio"/> | <input checked="" type="radio"/> | <input type="radio"/> |
| - |   | <input type="radio"/> | <input type="radio"/>            | <input type="radio"/> |
| - |   | <input type="radio"/> | <input type="radio"/>            | <input type="radio"/> |
| - |   | <input type="radio"/> | <input type="radio"/>            | <input type="radio"/> |
| - | werkbank in schuur/garage   | <input type="radio"/> | <input checked="" type="radio"/> | <input type="radio"/> |
|   | <b>Zaken die geen eigendom van de verkoper zijn, maar waarvan eventuele leasecontracten, huurkoopcontracten, of huurcontracten zijn over te nemen (bijvoorbeeld: keukens, open haarden, cv-ketels, kozijnen, boilers, geisers) te weten:</b> |                       |                                  |                       |
| - |   | <input type="radio"/> | <input type="radio"/>            | <input type="radio"/> |
| - |   | <input type="radio"/> | <input type="radio"/>            | <input type="radio"/> |
|   | <b>Overige zaken:</b>   |                       |                                  |                       |
| - |   | <input type="radio"/> | <input type="radio"/>            | <input type="radio"/> |
| - |   | <input type="radio"/> | <input type="radio"/>            | <input type="radio"/> |
| - |   | <input type="radio"/> | <input type="radio"/>            | <input type="radio"/> |
| - |   | <input type="radio"/> | <input type="radio"/>            | <input type="radio"/> |
| - |   | <input type="radio"/> | <input type="radio"/>            | <input type="radio"/> |


\*\*\* Bovenstaande gegevens worden na totstandkoming van de koopovereenkomst in een definitieve lijst aan de koopovereenkomst toegevoegd en door partijen ondertekend.\*\*\*

Object:

3

Paraaf verkoper:

Paraaf koper:

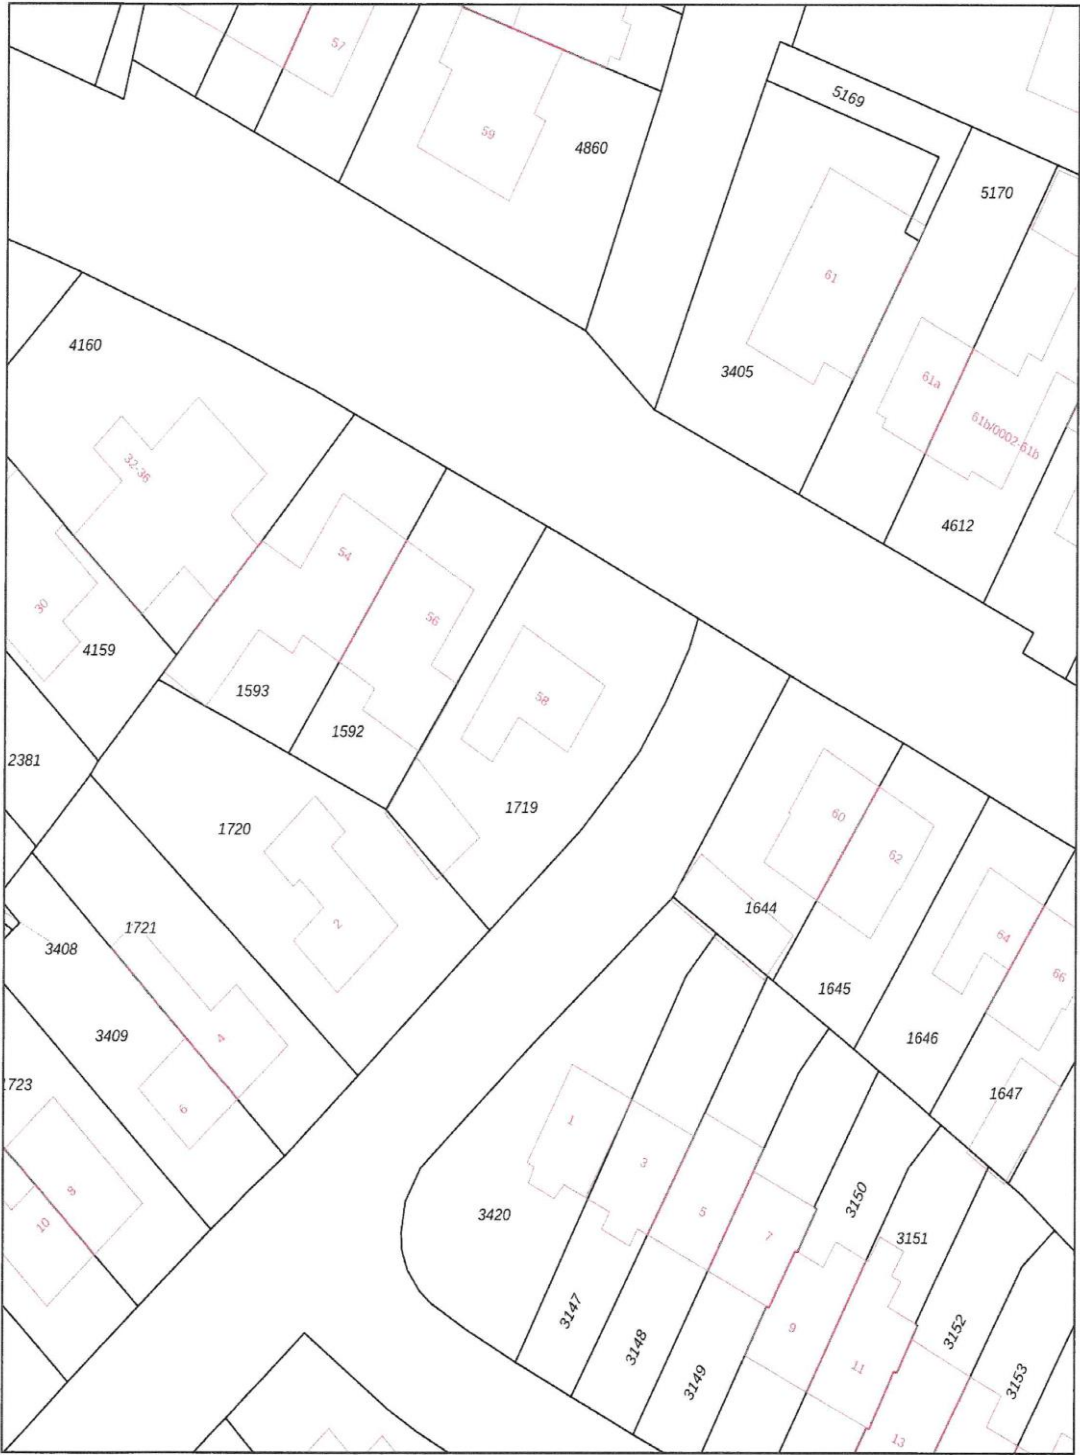

12345  
25

Deze kaart is noordgericht

Perceelnummer

Huisnummer

Vastgestelde kadastrale grens

Voorlopige kadastrale grens

Administratieve kadastrale grens

Bebouwing

Schaal 1: 500

Kadastrale gemeente Groesbeek

Sectie L

Perceel 1719

kadaster



Aan dit uittreksel kunnen geen betrouwbare maten worden ontleend.  
De Dienst voor het kadaster en de openbare registers behoudt zich de intellectuele eigendomsrechten voor, waaronder het auteursrecht en het databankenrecht.

Voor een eensluidend uittreksel, geleverd op 16 september 2025  
De bewaarder van het kadaster en de openbare registers

---

## AANVULLENDE ALGEMENE INFORMATIE

---

Voorgaande gegevens zijn met de grootst mogelijke zorgvuldigheid samengesteld, de mogelijkheid blijft bestaan dat er fouten en/of onvolledigheden in de omschrijving voorkomen, Rikjo Makelaardij kan geen garantie afgeven voor deze informatie.

Voorts wijzen wij de koper uitdrukkelijk op het feit dat een eventuele gemelde opsomming van gebreken niet betekent dat de eigenaar en/of Rikjo Makelaardij garandeert dat het object voor het overige vrij is van gebreken. Er zijn, bijna, altijd gebreken die de eigenaar en/of Rikjo Makelaardij niet kent of niet weet en die voor rekening en risico van de koper komen. Verkoper en/of Rikjo Makelaardij zijn dan ook niet aansprakelijk voor onzichtbare gebreken die zij niet kennen, niet kunnen kennen en niet behoren te kennen.

### Onderzoeksplicht koper

De informatie die is vermeld is verkregen van de eigenaar/verkoper en uit eigen waarnemingen ter plaatse en heeft als bedoeling de koper zo goed mogelijk te informeren en tegelijk te voldoen aan de op de verkoper rustende mededelingsplicht. Op grond van het Burgerlijk Wetboek rust er op de koper van een woning een onderzoeksplicht. Dit houdt in dat de koper zelf verantwoordelijk is voor de beoordeling of de woning de eigenschappen bezit om te voldoen voor het gebruik dat hij van de woning zal willen maken. Het verdient dan ook de aanbeveling om een ter zake (bouwkundig) deskundige in te schakelen. Indien koper besluit niet tot inschakeling van een deskundige over te gaan, komen eventuele nadelige gevolgen hiervan volledig voor zijn rekening.

### Onderhoud

De staat van onderhoud en beoordeling van de bouwkundige staat geldt op basis van visuele waarnemingen, gerelateerd aan de ouderdom van het object. Een uitgebreide bouwkundige opname valt nadrukkelijk buiten het kader van deze brochure. Dit behoort eventueel tot de onderzoeksplicht van de kandidaat-koper(s).

### Vrijblijvende aanbieding

Alle verstrekte informatie dient gezien te worden als een uitnodiging om in onderhandeling te treden en moet derhalve gezien worden als een vrijblijvende aanbieding. Bij het vermelden van maten die zijn overgenomen uit (bouw-) tekeningen kan de maatvoering afwijken van de werkelijkheid. Hieraan kan door de koper geen enkel recht worden ontleend.

### Bankgarantie:

Tot zekerheid voor de nakoming van zijn verplichtingen dient koper binnen 7 weken na datum van de mondelinge overeenkomst een waarborgsom of bankgarantie ter grootte van 10% van de koopsom bij de notaris te deponeren. De bankgarantie kan door de hypotheekbank worden verstrekt waardoor geen eigen geld nodig is.

---

### RIKJO MAKELAARDIJ

Bezoekadres: Kloosterstraat 3A, 6562 AT Groesbeek

Telefoon: 024-3973323, keuze 3

E-mail: [gertjan@rikjomakelaardij.nl](mailto:gertjan@rikjomakelaardij.nl) Internet: [www.rikjomakelaardij.nl](http://www.rikjomakelaardij.nl)

SNS Bank: IBAN NL12 SNSB 0957 4134 16 H.R. nr. 09117489

BTW nr. NL.8204.31.370.B.01

---