

Een nieuw (t)huis



Rosmalen
Bredestraat 12



funda



woonspecialisten die verder gaan



Woonspecialisten die verder gaan

klanten
beoordelen
ons met

9,0



Wij zijn Staete woonspecialisten die verder gaan. We helpen je bij alles wat met verhuizen te maken heeft. Bij het vinden van jouw toekomstige thuis, het verkopen van je huidige woning, bij het taxeren en zelfs bij het (her)financieren ervan. Alle expertise onder één dak, wel zo makkelijk.

Binnen Staete heb je altijd contact met jouw eigen Persoonlijk Adviseur die jouw wensen tot in de puntjes kent. Zo zijn we je optimaal van dienst. We begrijpen als geen ander dat verhuizen een grote impact heeft, daarom is het fijn als je kunt vertrouwen op de deskundigheid van jouw Persoonlijk Adviseur.

Goed voorbereid op pad

Waar begin je bij het kopen van een woning? Bij Staete! Onze woonspecialisten helpen je graag bij het maken van een plan van aanpak. Waar begin je, op welk moment schakel je een hypotheekadviseur in en wanneer ga je nadenken over de verkoop van je eigen woning. Laat je door ons ontzorgen zodat je verhuizing soepel verloopt.

Waar mogen we je bij helpen?

Natuurlijk staan we voor je klaar om je nog meer te vertellen over deze woning. Heb je vragen of wil je meer weten over onze dienstverlening? Neem dan gerust contact met ons op. We helpen je graag.

Belangrijk om te weten:

- Bezichtigingen vinden uitsluitend plaats na afspraak via ons kantoor.
- Indien een koopovereenkomst wordt gesloten dan zal vanuit koper een waarborgsom of bankgarantie worden verlangd ten bedrage van 10% van de koopsom.
- Bij een bouwjaar van 1995 of eerder zal een ouderdomsclausule in de koopakte worden opgenomen.
- Alle genoemde maten zijn circa-maten.
- Breng je een bod uit? Dan zullen wij vragen hoe je de woning gaat financieren conform onze verplichting in de WWFT. Kijk voor meer informatie op www.staete.nl/poortwachter.
- Consumentenvoorwaarden & privacyverklaring zijn van toepassing. Kijk op www.staete.nl/voorwaarden.

Thuis in de regio



Groot netwerk door meerdere kantoren in regio

Er zijn veel verhuisbewegingen die niet op lokaal maar juist op regionaal niveau plaatsvinden. Anders dan makelaarskantoren met één vestiging, gaan wij zowel lokaal als regionaal actief op zoek naar kopers. We zeggen niet voor niets: lokaal bekend; regionaal verbonden.

NVM makelaar

Als lid van de NVM weet je zeker dat wij uitsluitend opkomen voor jouw belangen. Een goed gevoel. Dit betekent tevens dat al onze medewerkers voldoen aan de strenge eisen van de NVM op het gebied van scholing, integriteit en kwaliteit. Betrouwbaar en deskundig. Nu en in de toekomst.

De vestigingen



Waalwijk
Grotestraat 365
0416 - 344 944
infowaalwijk@staete.nl



Drunen
Achterstraat 14a
0416 - 376 141
infodrunen@staete.nl



Vlijmen
Plein 7a
073 - 511 70 00
infovlijmen@staete.nl



's-Hertogenbosch
Van Berckelstraat 67-69
073 - 206 00 03
infodenbosch@staete.nl



Sint-Michielsgestel
Nieuwstraat 41a
073 - 551 00 50
infogestel@staete.nl



Bodelmonde
Stationsstraat 1
0411 - 782 505
infoboxtel@staete.nl


Rosmalen

Bredestraat 12

Sommige huizen verrassen je zodra je de drempel over stapt. Deze twee-onder-een-kapwoning op een toplocatie in Rosmalen is er zo één. Met maar liefst 224 m² woonoppervlak, vijf slaapkamers en twee woonkamers, is dit een huis dat ruimte, warmte en gezelligheid ademt. Een plek waar licht door de grote raampartijen naar binnen valt, waar de haarden knisperen in de winter en waar de tuin je 's zomers begroet met zonnestralen. De begane grond is royaal en sfeervol ingedeeld. Twee woonkamers, allebei met toegang tot de tuin en een haard, zijn ideaal voor wie ruimte zoekt voor zowel gezelligheid als rust.

De tuin zelf is een groene oase met een prachtige veranda waar je tot laat in de avond kunt borrelen of gewoon even helemaal niets hoeft. Boven vind je vijf slaapkamers en een fijne badkamer met ligbad, inloopdouche en een dubbele wastafel. En vanuit de slaapkamer aan de voorzijde stap je zo het balkon op of zet je de deuren open voor wat frisse lucht.

De ligging? Beter wordt het niet. Je woont hier op loopafstand van winkelcentrum Molenhoekpassage. Het station van Rosmalen is dichtbij, net als de bushalte en uitvalswegen naar de A2 en A59. Kinderen kunnen heerlijk spelen bij 't Kwekkeltje of naar het zwembad en in ruim 15 minuten fietsen sta je midden in de Bossche binnenstad.

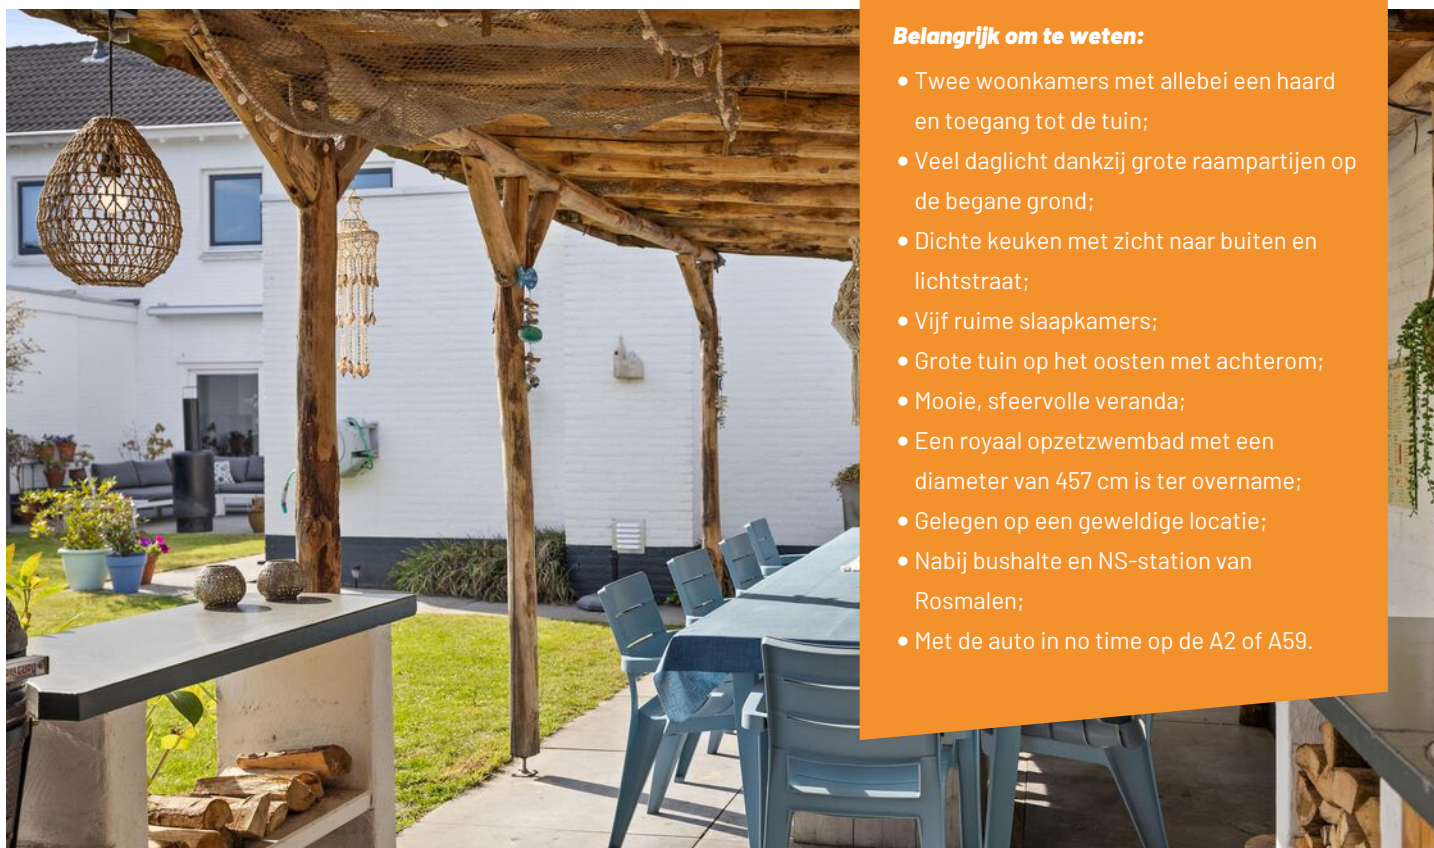

Belangrijk om te weten:

- Twee woonkamers met allebei een haard en toegang tot de tuin;
- Veel daglicht dankzij grote raampartijen op de begane grond;
- Dichte keuken met zicht naar buiten en lichtstraat;
- Vijf ruime slaapkamers;
- Grote tuin op het oosten met achterom;
- Mooie, sfeervolle veranda;
- Een royaal opzetzwembad met een diameter van 457 cm is ter overname;
- Gelegen op een geweldige locatie;
- Nabij bushalte en NS-station van Rosmalen;
- Met de auto in no time op de A2 of A59.

Bouwjaar



1962

Inhoud



815 m³

Woonoppervlakte



224 m²

Aantal slaapkamers



5

Perceel




-

Energie label




D



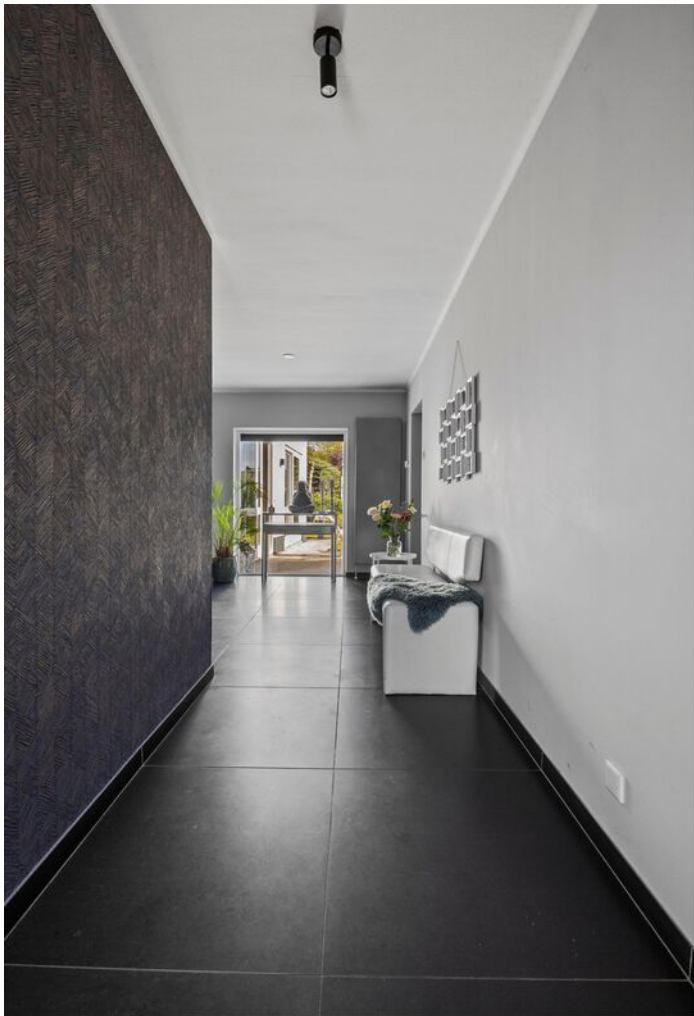





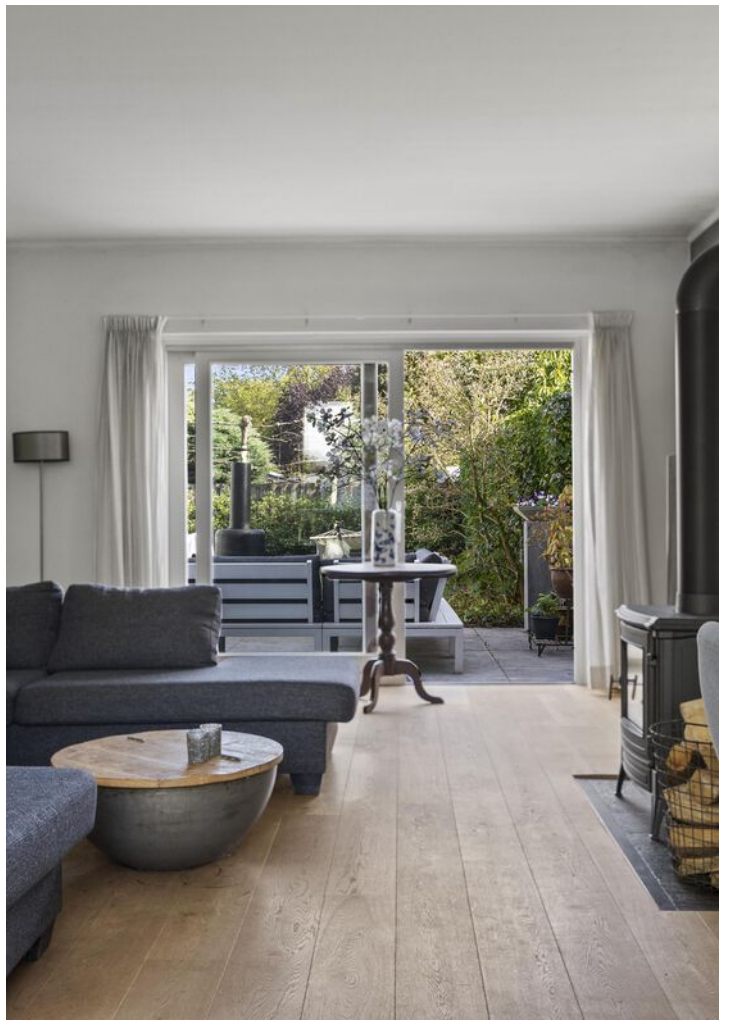
















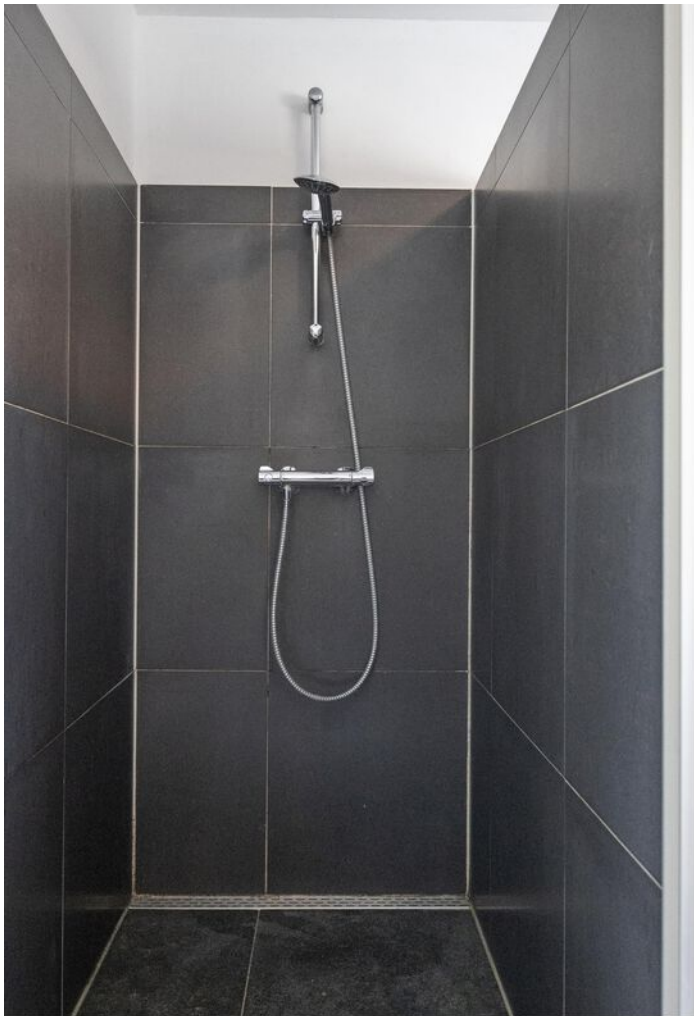












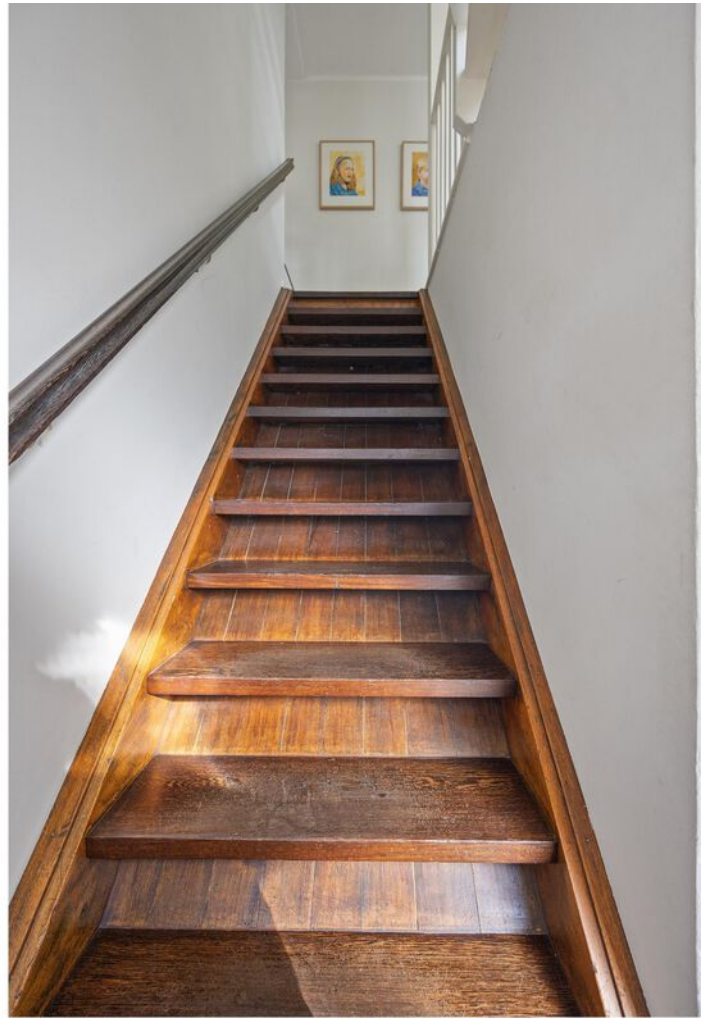














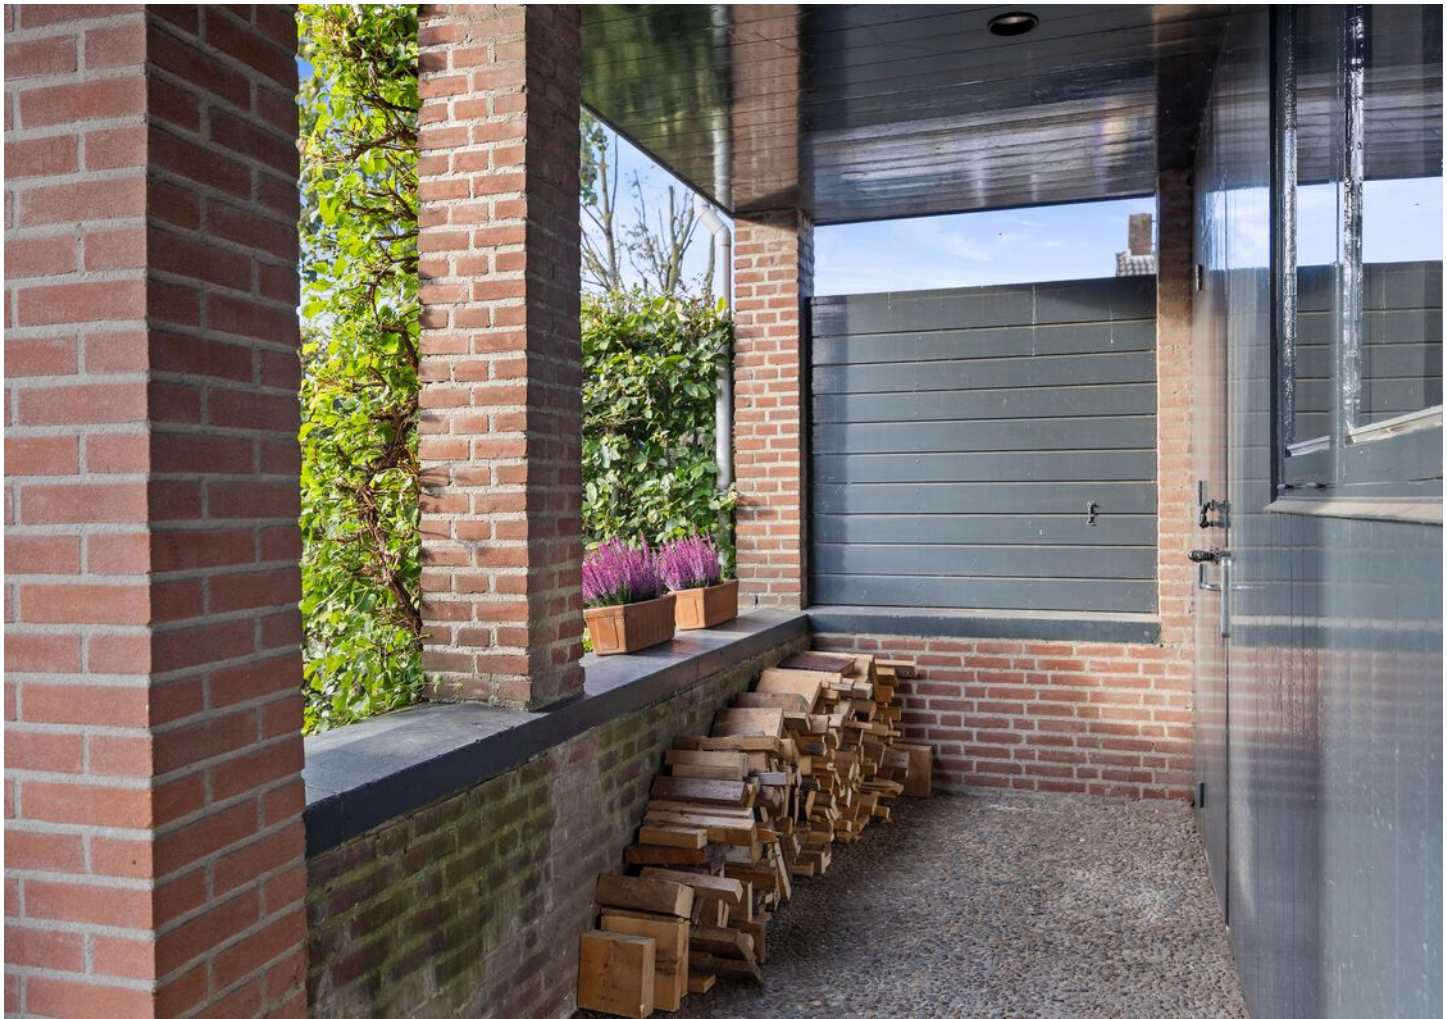







Plattegrond: Gehele perceel




Plattegrond: Begane grond



Plattegrond: Eerste verdieping



Plattegrond: Tweede verdieping

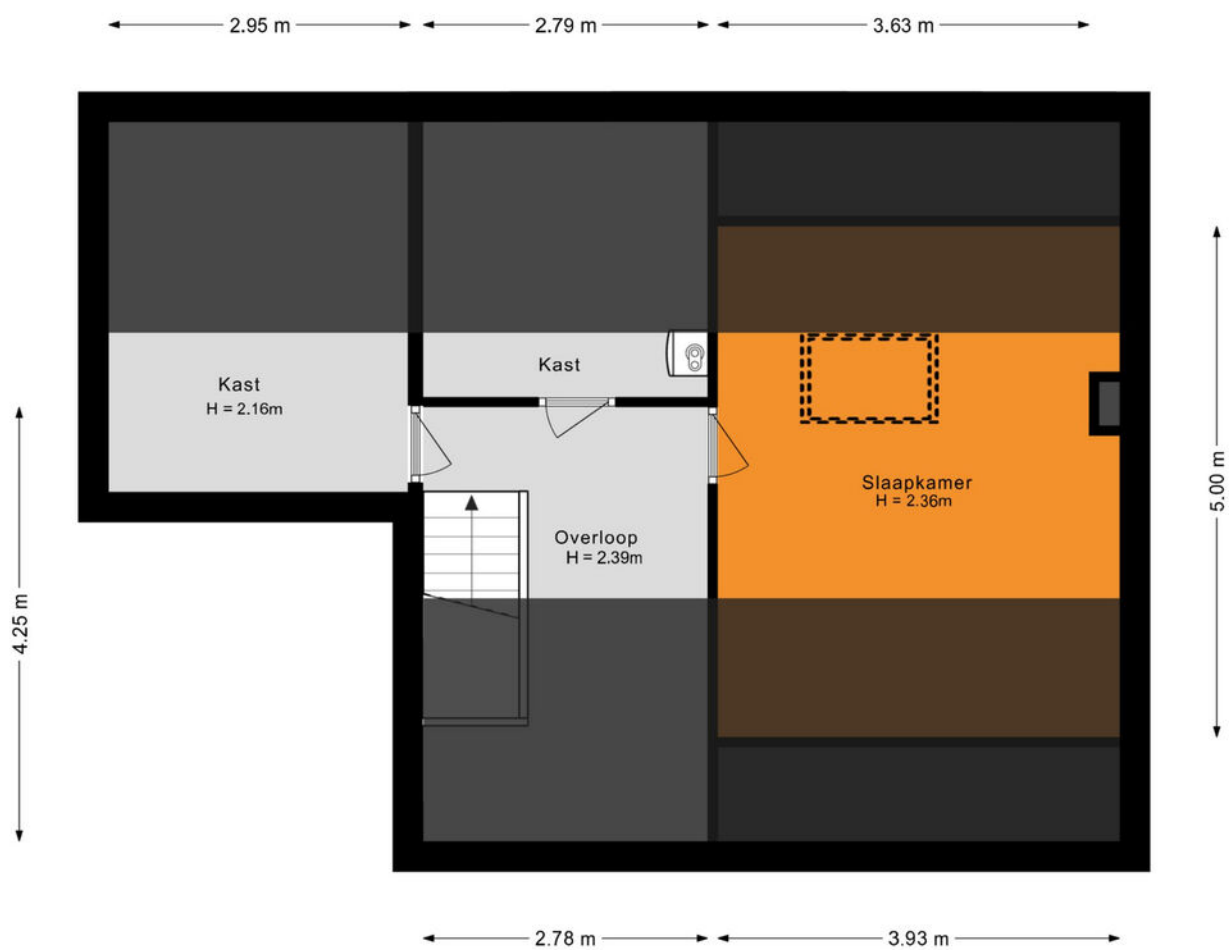

Kadastrale kaart

Kadastrale kaart

Uw referentie: ---



12345

25

Deze kaart is noordgericht

Perceelnummer

Huisnummer

Vastgestelde kadastrale grens

Voorlopige kadastrale grens

Administratieve kadastrale grens

Bebouwing

Schaal 1: 500

Kadastrale gemeente Rosmalen

Sectie G

Perceel 3564

kadaster

Aan dit uittreksel kunnen geen betrouwbare maten worden ontleend.
De Dienst voor het kadaster en de openbare registers behoudt zich de intellectuele eigendomsrechten voor, waaronder het auteursrecht en het databankenrecht.

Voor een eensluidend uittreksel, geleverd op 7 oktober 2025
De bewaarder van het kadaster en de openbare registers

Lijst van zaken

	Blijft achter	Gaat mee	Ter overname
Woning - Interieur			
Inbouwspots/dimmers	x		
Losse (hang)lampen		x	
Hanglampen onder de overkapping zijn ter overname			x
planken slaapkamer(s), tv-kamer, kasten berging(en) zolder, planken trapkast en keuken voorraadkast	x		
Gordijnrails	x		
Gordijnen	x		
Overgordijnen	x		
Vitrages	x		
Jaloezieen	x		
Vloerbedekking	x		
Houten vloer(delen)	x		
(Voorzet) openhaard met toebehoren	x		
Houtkachel			x
Designradiator(en)	x		
Radiatorafwerking	x		
Woning - Keuken			
Keukenblok (met bovenkasten)	x		
(Gas) fornuis	x		
Afzuigkap	x		
Oven	x		
Combi-oven/combimagnetron	x		
Koel-vriescombinatie	x		
Vaatwasser	x		
Koffiezetapparaat		x	
Woning - Sanitair/sauna			

Lijst van zaken

	Blijft achter	Gaat mee	Ter overname
Toilet	x		
Toiletrolhouder	x		
Fontein	x		
Ligbad	x		
Douche (cabine/scherf)	x		
Wastafel	x		
Wastafelmeubel	x		
Badkamer Toilet	x		
Badkamer Toiletrolhouder	x		
Woning - Extérieur/installaties/ veiligheid/energiebesparing			
Brievenbus	x		
(Voordeur)bel		x	
Rookmelders	x		
(Klok)thermostaat	x		
CV-installatie	x		
Boiler	x		
Zonwering buiten	x		
Tuin			
Tuinaanleg/bestrating	x		
Beplanting	x		
Opzet zwembad, doorsnee 457 cm / hoogte 122 cm / inhoud 18 m3 incl zandfilterpomp, warmtepomp, schoonmaak stofzuiger en solardek			x
Buitenverlichting	x		
Tuinhuis/buitenberging	x		
Kasten/werkbank in tuinhuis/berging	x		
Vlaggenmast(houder)	x		

Lijst van zaken

Blijft achter Gaat mee Ter overname

Over te nemen contracten



De hypotheek die helemaal op maat is voor jou

**Eerste
afpraak op
onze kosten**

**Voor het kopen van je (eerste) huis,
hypotheekadvies en aanpassingen
aan je hypotheek**



Je weet het zeker: je gaat jouw droomhuis kopen!

Wij helpen je graag.

Bij het afsluiten van de juiste hypotheek komt meer kijken dan je in eerste instantie denkt. Bij Staete Hypotheken krijg je deskundig en onafhankelijk financieel advies voor de lange termijn dat is gebaseerd op jouw persoonlijke toekomstbeeld. We kijken behalve de scherpste rente ook naar de voorwaarden. We vergelijken daarvoor alle hypotheekaanbieders. Op basis van jouw wensen en mogelijkheden selecteren we de hypotheek die het beste bij jou past.

Zo kun je met een goed gevoel gaan genieten van je (nieuwe) woning.

Direct weten hoeveel je kunt lenen?
Bereken het zelf op:
www.staetehypotheeken.nl

Benieuwd naar onze aanpak?

Bel ons op: 073 - 511 30 01 of mail naar -
hypotheeken@staete.nl

- **Wij komen ook bij je thuis!**
- **Ook afspraken in de avond mogelijk**
- **Ervaren en gecertificeerde adviseurs**



Scan de QR code voor actuele informatie omtrent hypotheeken.



Jan van de Nieuwegiessen
jan@staete.nl



Rian van Son
rian@staete.nl



Samantha van Riel
samantha@staete.nl



Monique Klijn
monique@staete.nl





**Op zoek
naar een
ruimere
woning?**



funda

We helpen je voor een zorgeloze verhuiservaring:

- **Alle kennis onder één dak**
- **Al 25 jaar ervaring**
- **Groot netwerk dankzij zes vestigingen**
- **Klantwaardering van 9+**



staete.nl/woonspecialisten

woonspecialisten die verder gaan