


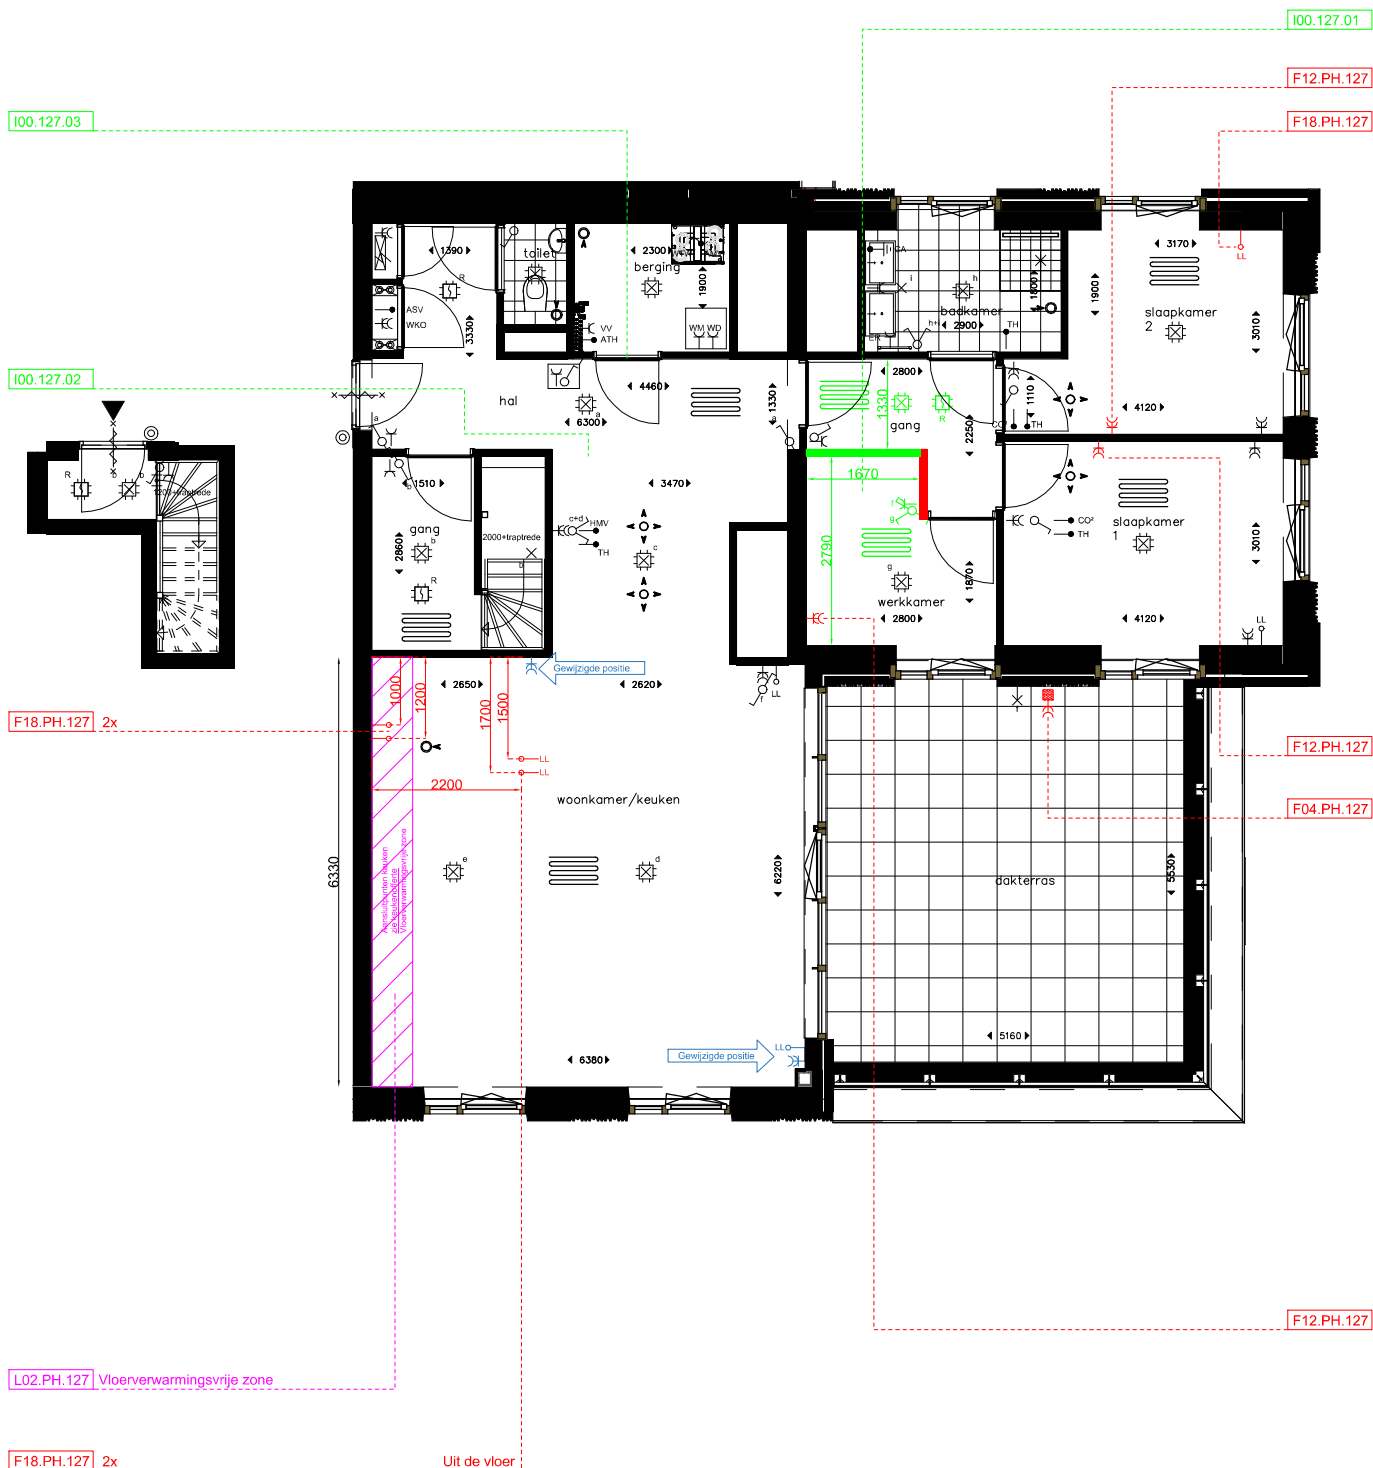

Deze tekening is alleen bedoeld ter verduidelijking van het gekozen meer-/minderwerk.
Op deze tekening aangegeven maten en hoogtes zijn circa maten. Hieraan kunnen geen rechten worden ontleend.



Ringvaartlaan 2
Postbus 298
2914 VJ Nieuwerkerk a/d IJssel
Tel.: 0180 333 222
Fax.: 0180 333 189
KvK nr.: 24.378.279

Maestro te Den Haag

Woningtype A13
Bouwnummer 127

Wijz.:	Datum wijz.:	Wijz. door:
A	14-03-2025	MA
B	25-04-2025	MA
C	09-05-2025	MA
D	30-06-2025	MA
E	-	-
F	-	-
G	-	-
H	-	-

werk.nr.:	schaal:	form.:	tek.nr.:	rev.:
1715	1:75	A3	--	--