


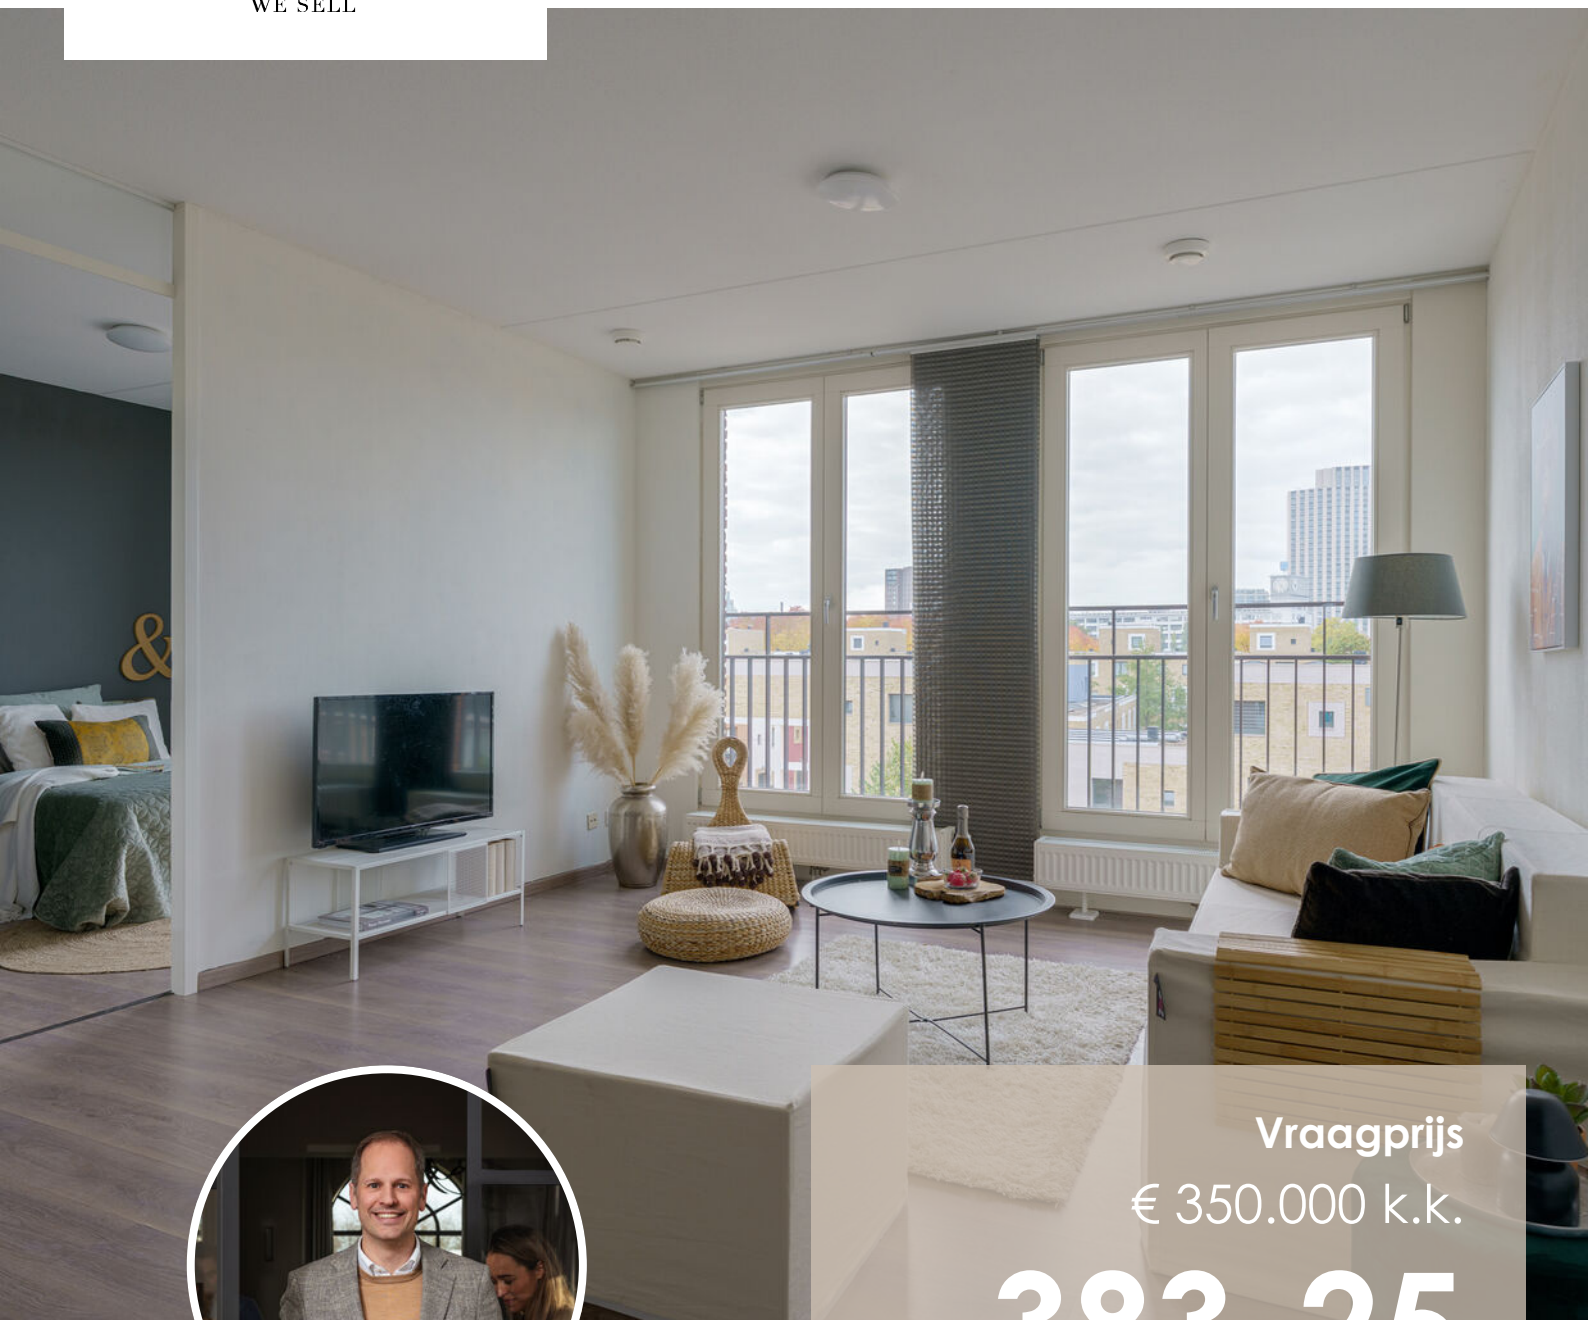

Vraagprijs
€ 350.000 k.k.

383-25

BOSCHDIJK

EINDHOVEN



KENMERKEN

SOORT WONING:
galerijflat

ENERGIELABEL:
A

BOUWJAAR:
2011

WOONOPPERVLAKTE:
61 m²

INHOUD:
204 m³



Welkom!

Op zoek naar een licht en ruim appartement met mooi uitzicht én eigen parkeerplaats in Eindhoven? Dan is dit 2-kamer appartement in de geliefde wijk Groenewoud precies wat je zoekt. Je woont hier rustig, maar hebt alle voorzieningen van de stad binnen handbereik.

De lichte woonkamer met grote ramen biedt volop ruimte voor een zithoek en eettafel. De open keuken in hoekopstelling is praktisch ingedeeld en vormt het hart van de woning.

Vanuit de woonkamer heb je toegang tot de slaapkamer, de badkamer met douchecabine en wastafelmeubel, het separate toilet en een praktische berging met wasmachineaansluiting en cv-installatie. Dankzij de WTW-installatie met fijnstof- en pollenfilters en de moderne Remeha cv-ketel (2024) woon je bovendien energiezuinig en comfortabel.

Pluspunten:

- Ruime en lichte woonkamer met open keuken
- Eigen parkeerplaats in de ondergrondse garage
- Praktische berging met wasmachineaansluiting en cv-opstelling
- Opberglocker in de afgesloten fietsenstalling
- Rustige ligging, dichtbij centrum en voorzieningen

Dit appartement aan de Boschdijk 383-25 biedt alles voor wie comfortabel wil wonen op een centrale locatie. Maak snel een afspraak voor een bezichtiging en ervaar het zelf!

A photograph of a modern, minimalist hallway. On the left, a black coat rack stands next to a black metal shoe rack filled with shoes. A small potted plant sits on a shelf above the shoe rack. The hallway leads to a bright living room with large windows and a balcony. A patterned rug hangs on the right wall. A semi-transparent text box is overlaid on the right side of the image.

'Licht en
ruimte met
uitzicht én
parkeerplek'



































PLATTEGROND

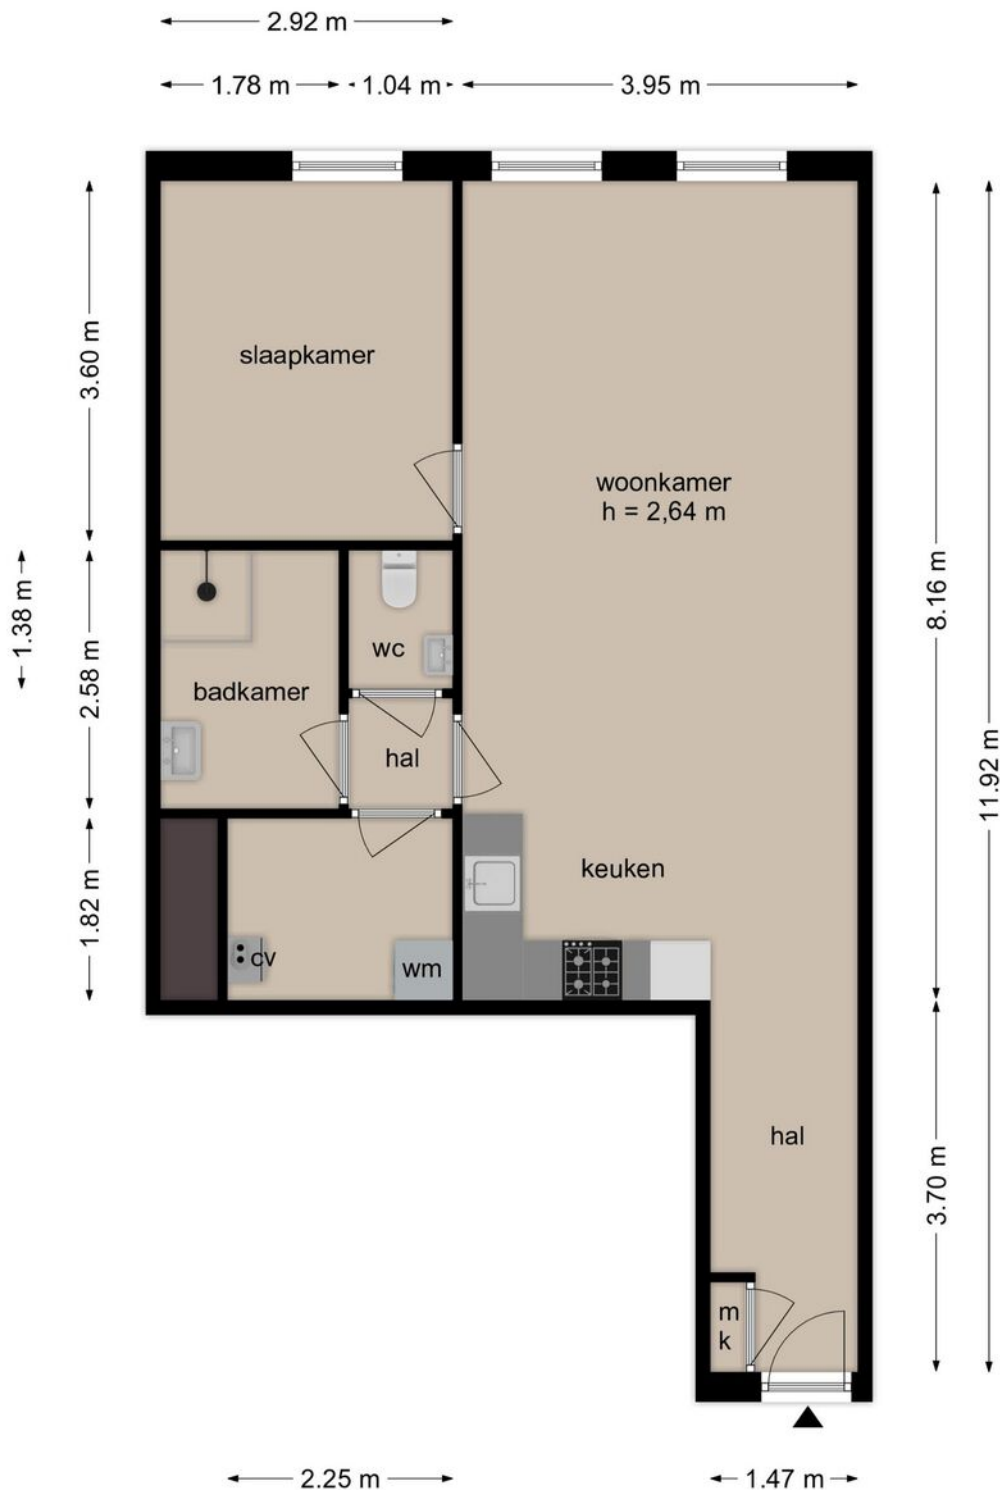

Deze plattegronden zijn opgezet voor indicatieve doeleinden.
Hieraan kunnen geen rechten worden ontleend.

ljl
listed
WE SELL

PLATTEGROND

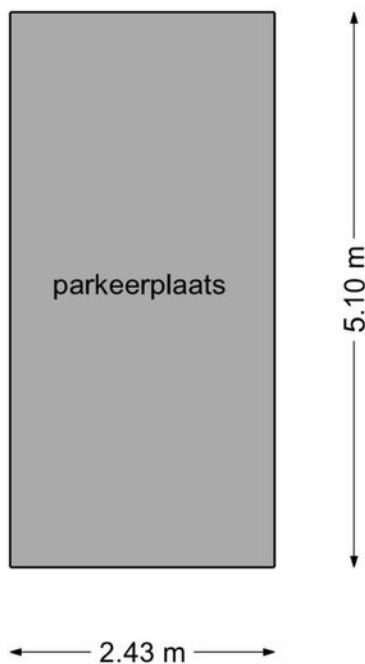


Deze plattegronden zijn opgezet voor indicatieve doeleinden.
Hieraan kunnen geen rechten worden ontleend.

KADASTRALE KAART

Kadastrale kaart

Uw referentie: ---

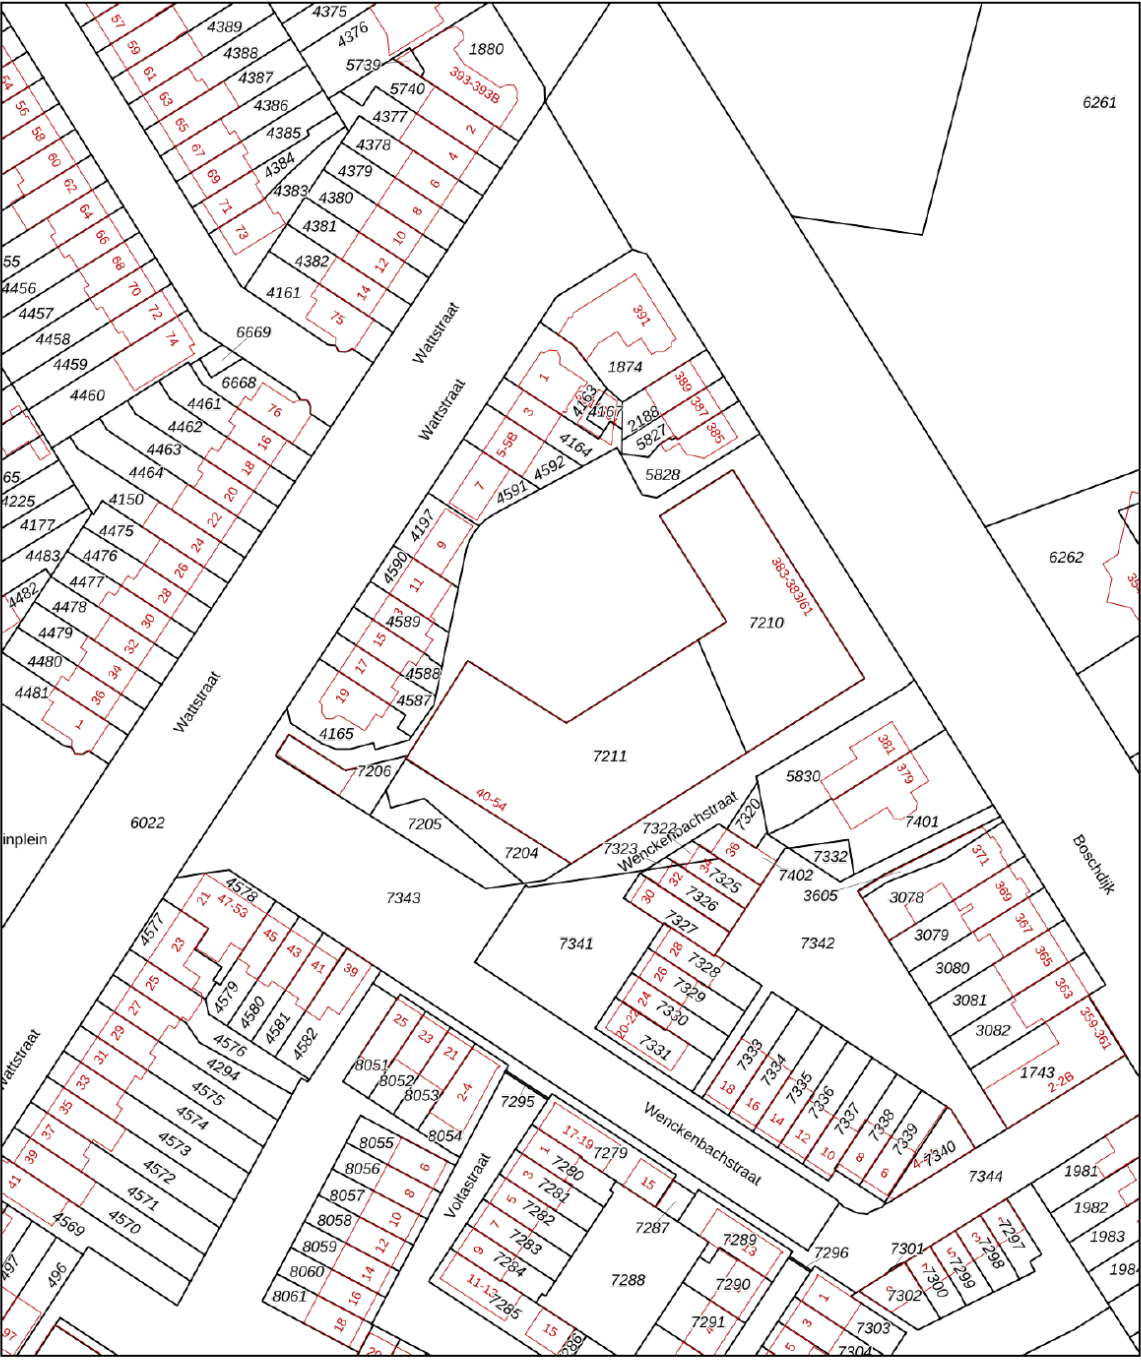

12345
25

Deze kaart is noordgericht

Perceelnummer

Huisnummer

Vastgestelde kadastrale grens

Voorlopige kadastrale grens

Administratieve kadastrale grens

Bebouwing

Schaal 1: 1000

Kadastrale gemeente Woensel

Sectie G



Perceel 7206

kadaster


Aan dit uittreksel kunnen geen betrouwbare maten worden ontleend.
De Dienst voor het kadaster en de openbare registers behoudt zich de intellectuele eigendomsrechten voor, waaronder het auteursrecht en het databankenrecht.

Voor een eensluidend uittreksel, geleverd op 9 juli 2025
De bewaarder van het kadaster en de openbare registers

LOCATIE OP DE KAART

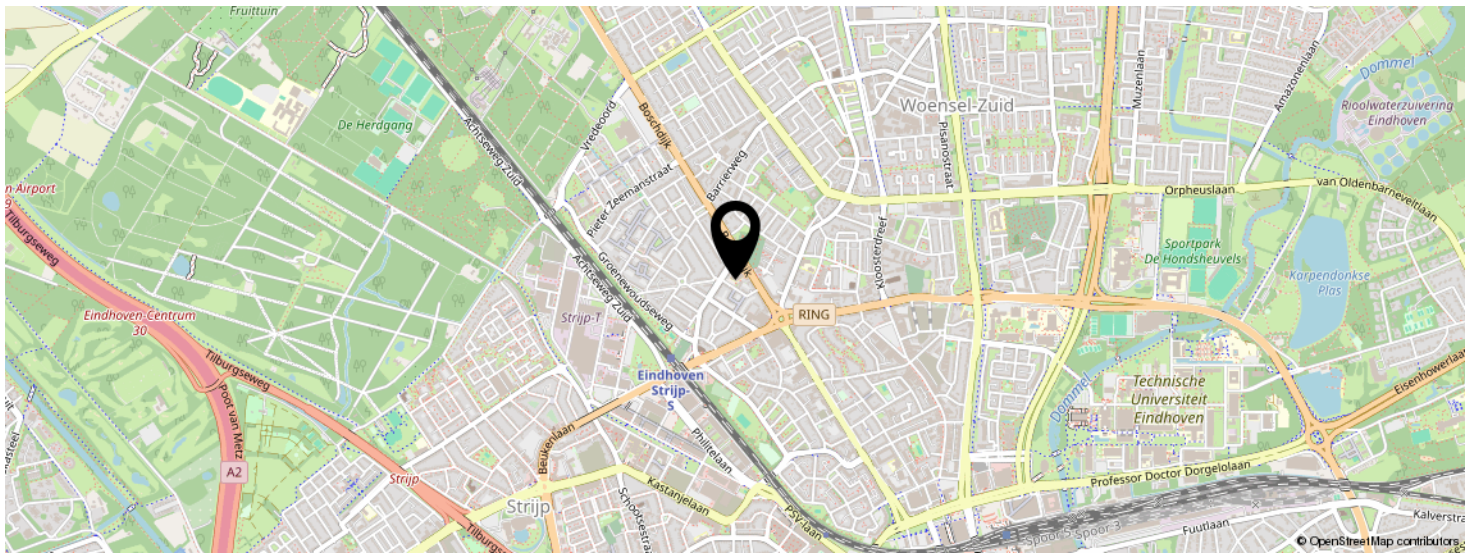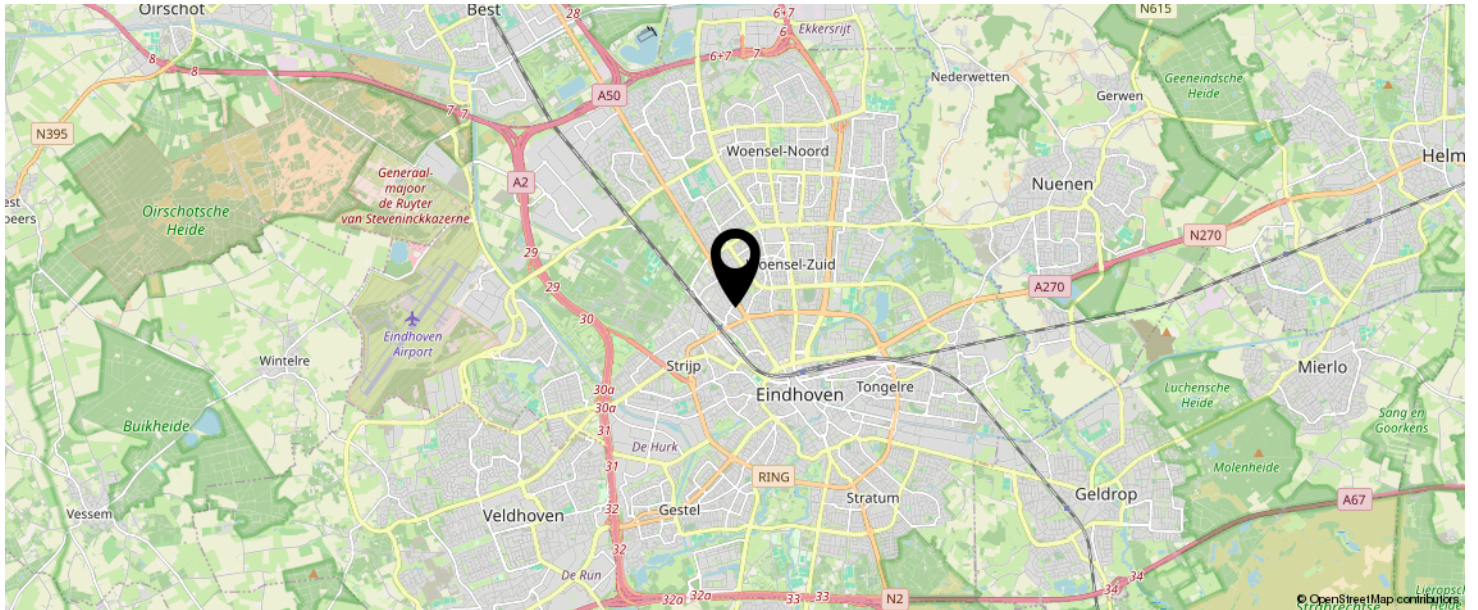

KOM JIJ HIER
BINNENKORT
WONEN?

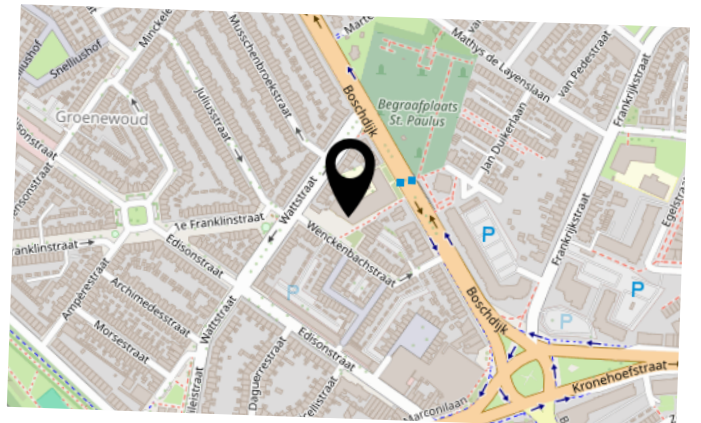

LIJST VAN ZAKEN

	BLIJFT ACHTER	GAAT MEE	TER OVERNAME	N.V.T.
Woning - Interieur				
(Voorzet) openhaard met toebehoren				X
Allesbrander				X
Houtkachel				X
(Gas)kachels				X
Designradiator(en)				X
Radiatorafwerking				X
Verlichting, te weten				
- inbouwspots/dimmers				X
- opbouwspots/armaturen/lampen/dimmers	X			
- losse (hang)lampen				X
-				X
-				X
(Losse)kasten, legplanken, te weten				
-				X
-				X
Raamdecoratie/zonwering binnen, te weten				
- gordijnrails	X			
- gordijnen	X			
- overgordijnen				X
- vitrages				X
- rolgordijnen				X
- lamellen				X
- jaloezieën				X
- (losse) horren/rolhorren				X
-				X
-				X
Vloerdecoratie, te weten				

LIJST VAN ZAKEN

	BLIJFT ACHTER	GAAT MEE	TER OVERNAME	N.V.T.
- vloerbedekking				X
- parketvloer				X
- houten vloer(delen)				X
- laminaat	X			
- plavuizen				X
-				X
-				X
Overig, te weten				
- spiegelwanden				X
- schilderij ophangstelsel				X
-				X
-				X
-				X
-				X
Woning - Keuken				
Keukenblok (met bovenkasten)				X
Keuken (inbouw)apparatuur, te weten				
- kookplaat	X			
- (gas)fornuis				X
- afzuigkap	X			
- magnetron				X
- oven	X			
- combi-oven/combimagnetron				X
- koelkast				X
- vriezer				X
- koel-vriescombinatie	X			
- vaatwasser				X
- Quooker				X
- koffiezetapparaat				X

LIJST VAN ZAKEN

	BLIJFT ACHTER	GAAT MEE	TER OVERNAME	N.V.T.
-				X
-				X
Keukenaccessoires, te weten				
-				X
-				X
-				X
-				X
-				X
-				X
-				X
-				X
Woning - Sanitair/sauna				
Sauna met toebehoren				
				X
				X
Toilet met de volgende toebehoren				
- toilet	X			
- toiletrolhouder	X			
- toiletborstel(houder)	X			
- fontein	X			
-				X
-				X
Badkamer met de volgende toebehoren				
- ligbad				X
- jacuzzi/whirlpool				X
- douche (cabine/scherm)	X			
- stoomdouche (cabine)				X
- wastafel				X

LIJST VAN ZAKEN

	BLIJFT ACHTER	GAAT MEE	TER OVERNAME	N.V.T.
- wastafelmeubel	X			
- planchet				X
- toiletkast				X
- toilet				X
- toiletrolhouder				X
- toiletborstel(houder)				X
-				X
-				X
Woning - Extérieur/installaties/veiligheid/energiebesparing				
Schotel/antenne				X
Brievenbus	X			
Kluis				X
(Voordeur)bel				X
Alarminstallatie				X
(Veiligheids)sloten en overige inbraakpreventie				X
Rookmelders	X			
(Klok)thermostaat	X			
Airconditioning				X
Screens				X
Rolluiken				X
Zonwering buiten				X
Telefoonaansluiting/internetaansluiting				X
Veiligheidsschakelaar wasautomaat				X
Waterslot wasautomaat				X
Zonnepanelen				X
Oplaadpunt elektrische auto				X
				X
				X
				X

LIJST VAN ZAKEN

	BLIJFT ACHTER	GAAT MEE	TER OVERNAME	N.V.T.
				X
				X
Warmwatervoorziening, te weten				
- CV-installatie	X			
- boiler				X
- geiser				X
-				X
-				X
-				X
Isolatievoorzieningen (voorzetramen/radiatorfolie etc.), te weten				
-				X
-				X
Tuin - Inrichting				
Tuinaanleg/bestrating				X
Beplanting				X
				X
Tuin - Verlichting/installaties				
Buitenverlichting				X
Tijd- of schemerschakelaar/bewegingsmelder				X
				X
Tuin - Bebouwing				
Tuinhuis/buitenberging				X
Kasten/werkbank in tuinhuis/berging				X
(Broei)kas				X
				X
				X

LIJST VAN ZAKEN

	BLIJFT ACHTER	GAAT MEE	TER OVERNAME	N.V.T.
Tuin - Overig				
Overige tuin, te weten				
- (sier)hek				X
- vlaggenmast(houder)				X
-				X
-				X
Overig - Contracten				
CV: Nee				
Boiler: Nee				
Zonnepanelen: Nee				

INTERESSE IN DEZE WONING?



Neem vrijblijvend
contact met ons op!

Listed

Kronehoefstraat 64 A
5622 AC, Eindhoven
040 - 309 63 33
info@listed.nl
www.listed.nl

l|l
listed
WE SELL