

DE RUITER

MAKELAARSHUIS



Witmos 14
Houten



Kenmerken

Adres	Witmos 14, Houten
Woonoppervlakte	152 m²
Perceeloppervlakte	140 m²
Inhoud	480 m³
Bouwjaar	2001
Aantal kamers	5
Aantal slaapkamers	4
Energielabel	A+++
Ligging tuin	noordwest



Omschrijving

Mooie locatie, 152 m2 woonoppervlak en energielabel A++ +!!

Deze ideale gezinswoning met een ruim woonoppervlakte is gelegen in de kindvriendelijke rustige woonwijk "Het Mos" aan de rand van Houten. De woning is gebouwd in 2001 en is heel praktisch ontworpen met 3 woonlagen van iedere ruime 50 m2. Door de 2e verdieping te voorzien van een indeling is theoretische een woning met maar liefst 6 slaapkamers te creëren.

De voortuin ligt op het zuidoosten en beschikt over een terras om een lekker kopje koffie te drinken in de ochtend zon.

De achtertuin welke bereikbaar is via een achterom, heeft een mooi formaat, beschikt over een ruime stenen berging en ligt op het noordwesten waardoor er zon is tot het einde van de middag.

De ligging is bijzonder kindvriendelijk aan de rand van de wijk, aan een rustig groen weggetje met louter bestemmingsverkeer. Om de hoek liggen een kinderspeelplaats en het wandelgebied rond de Rietplas. Voor de deur is voldoende parkeergelegenheid en om de hoek kan je je auto opladen.

Indeling:

Begane grond: entree, hal met toegang tot toilet en meterkast, royale woonkamer over de volle breedte van de woning met praktische trapkast, een ruime schuifpui naar de achtertuin, een open keuken met diverse inbouwapparatuur en een deur naar het zonneterras in de voortuin.

1e verdieping: overloop met toegang tot drie goed formaat slaapkamers, 1 grote en 1 middelgrote aan de achterzijde, de ruime hoofdslaapkamer en de complete badkamer aan de voorzijde. De badkamer heeft een praktische indeling en beschikt over een ligbad, separate douchecabine, toilet en een wastafel.

2e verdieping: volwaardige 2e verdieping welke op dit moment een grote open ruimte is, met in de hoek de was- en stookruimte. Hier kan je je fantasie de vrije loop laten over wat er allemaal mogelijk is met deze enorme ruimte. Slaapkamers? Sportruimte (hoogte 2,44 meter)? Chill of speelruimte voor de kinderen? Een 2e badkamer? Werk- of

kantoorruimte? Of een combinatie van deze elementen.

Kortom deze fantastische gezinswoning moet je beslist komen bekijken!


Kenmerken:

- woonoppervlakte 152 m2!
- perceel 140 m2
- vloerverwarming in het hele huis en koeling in de zomer
- energielabel A+++ (geldig tot 07-10-2035)
- 15 zonnepanelen op het platte dak (2022)
- WKO (lease) en WTW
- ruime berging in de achtertuin
- mogelijkheid van uitbreiding tot wel 6 slaapkamers
- rustige kindvriendelijke ligging







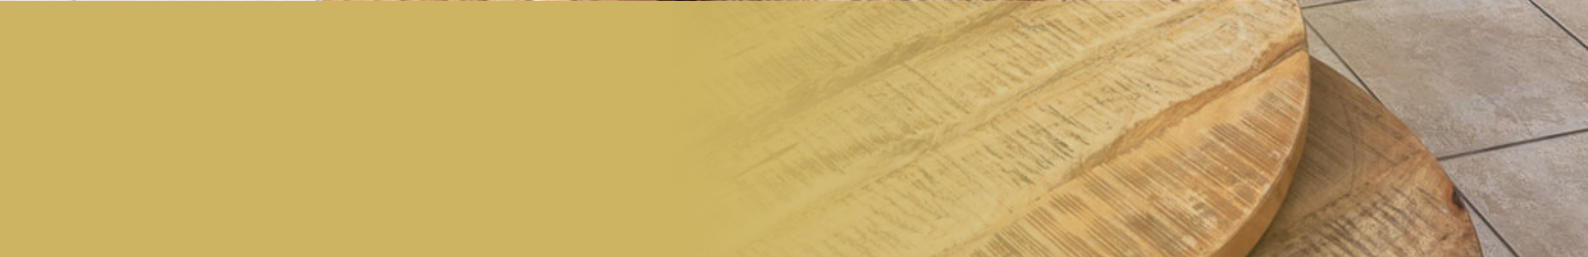














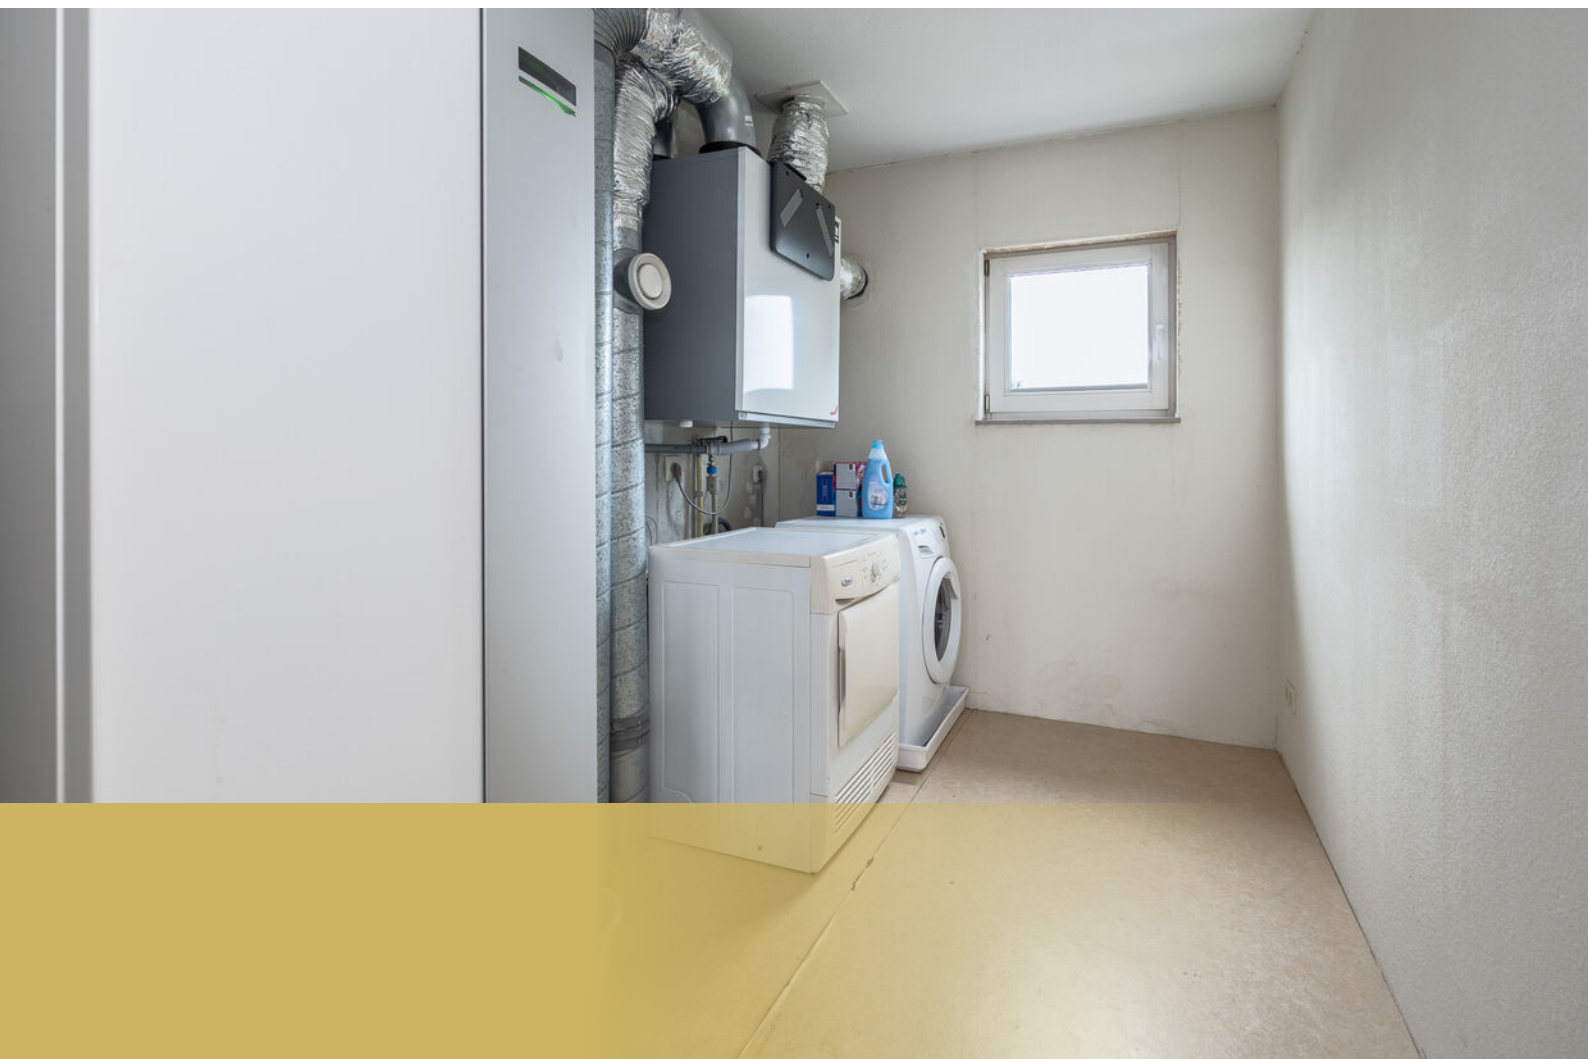










Plattegrond

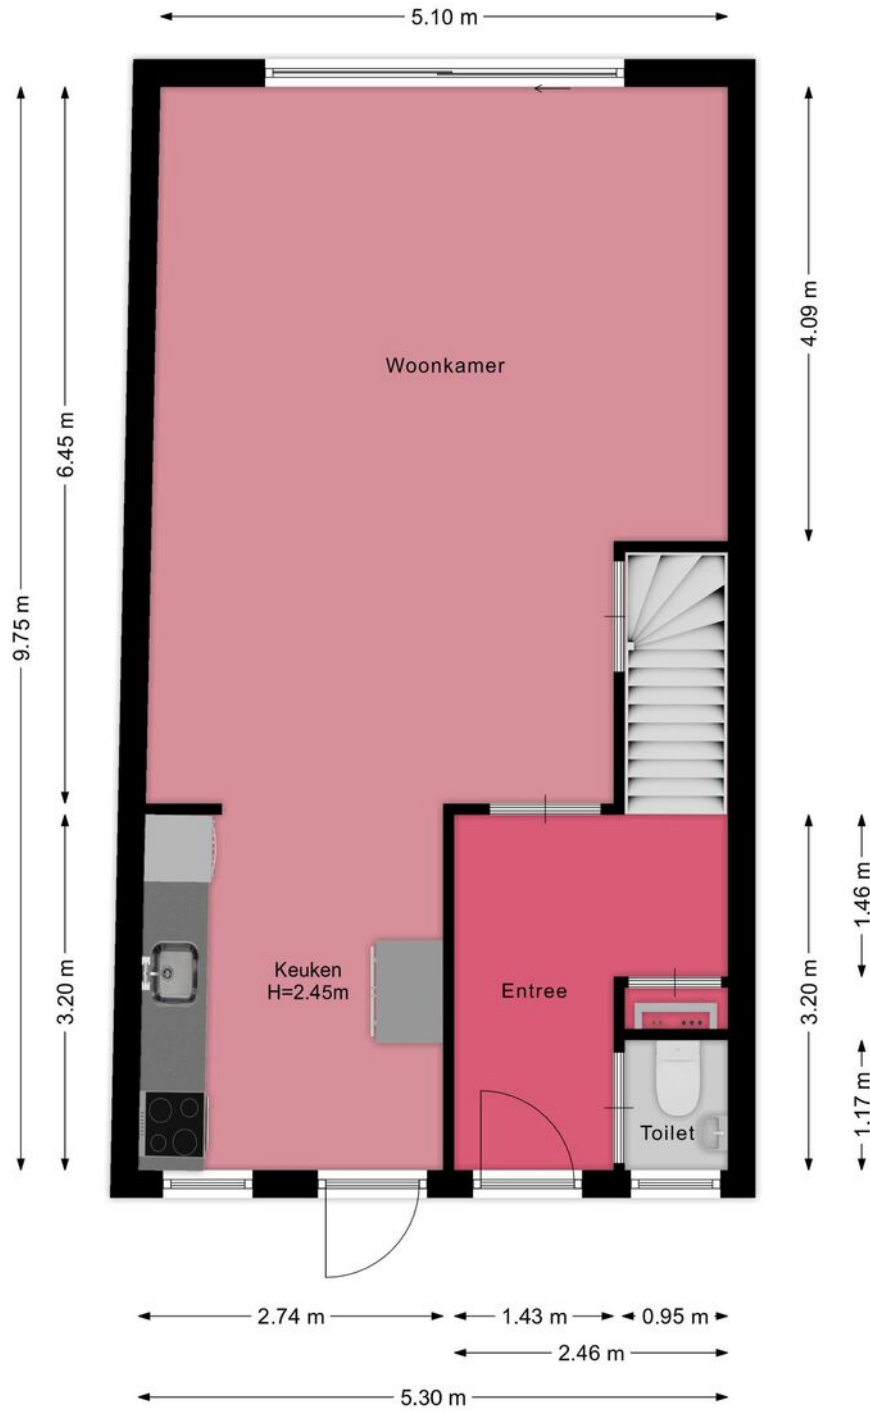


Plattegrond

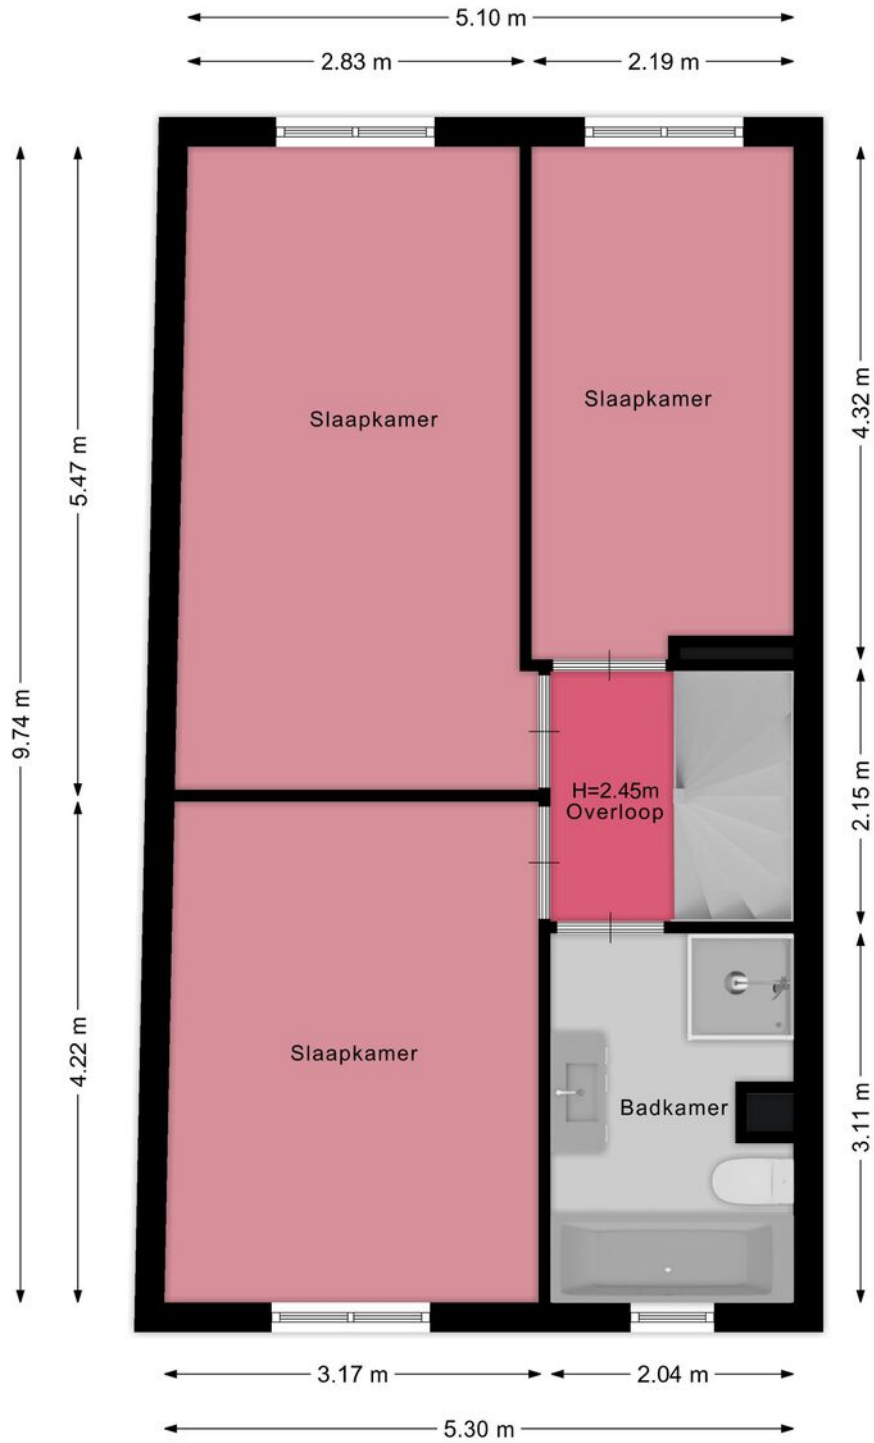


Plattegrond

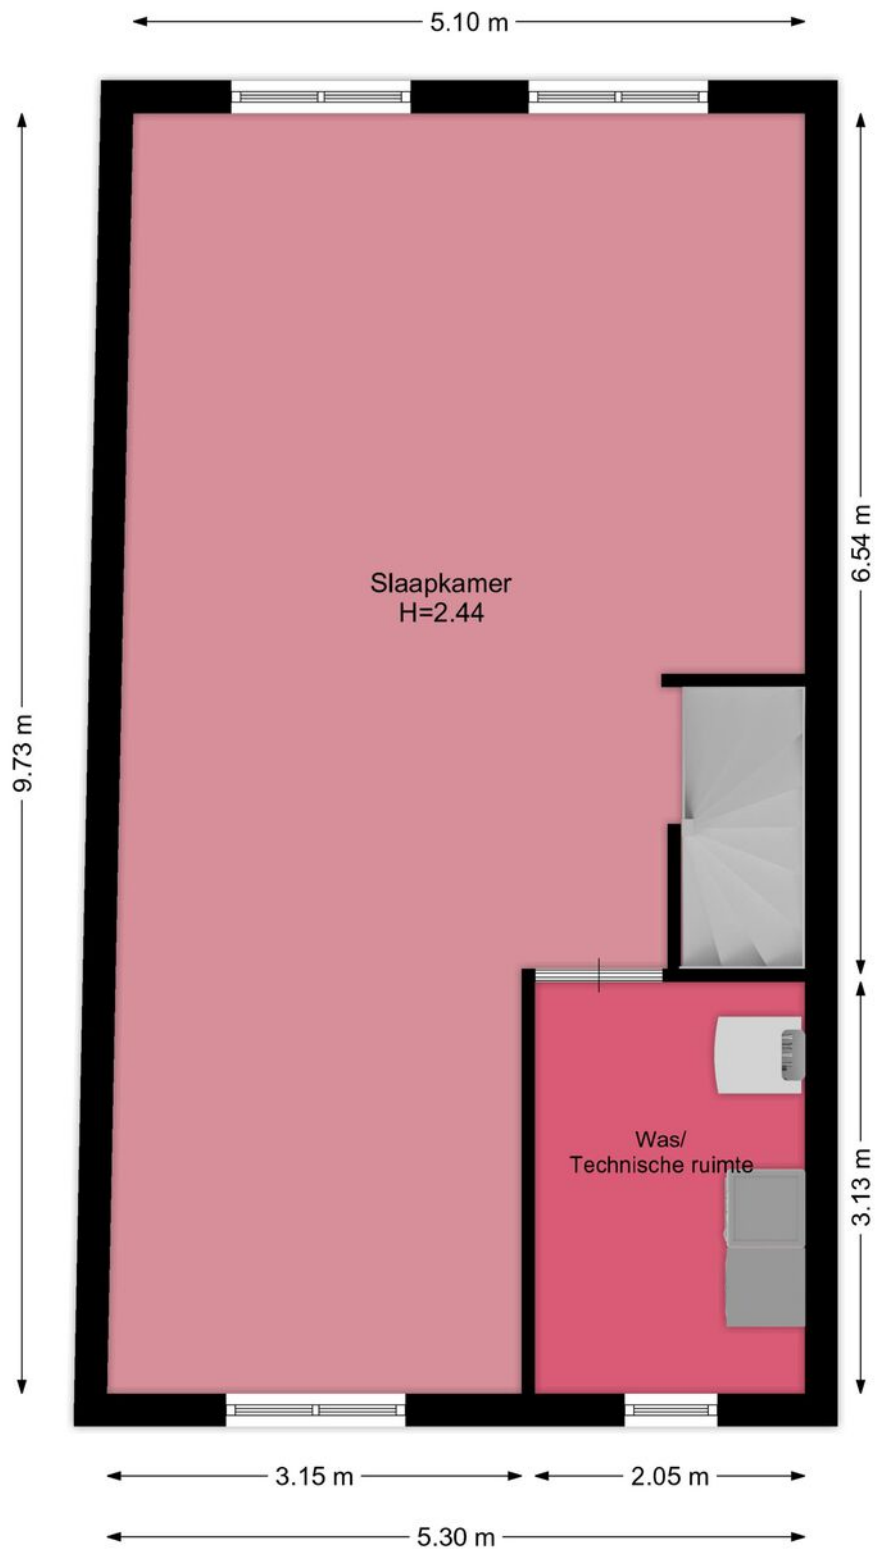

Plattegrond

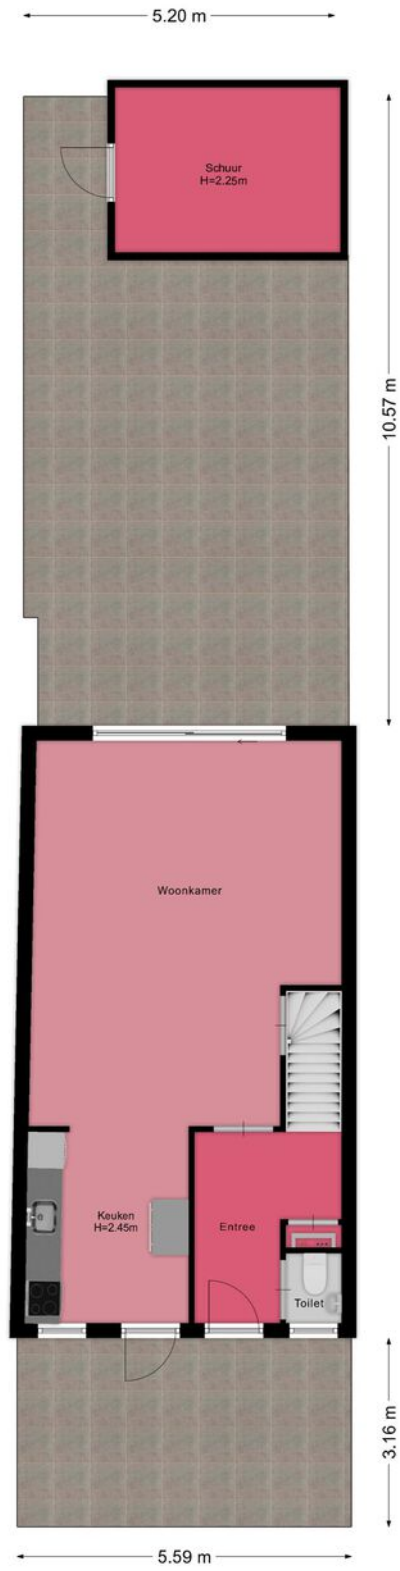

Plattegrond

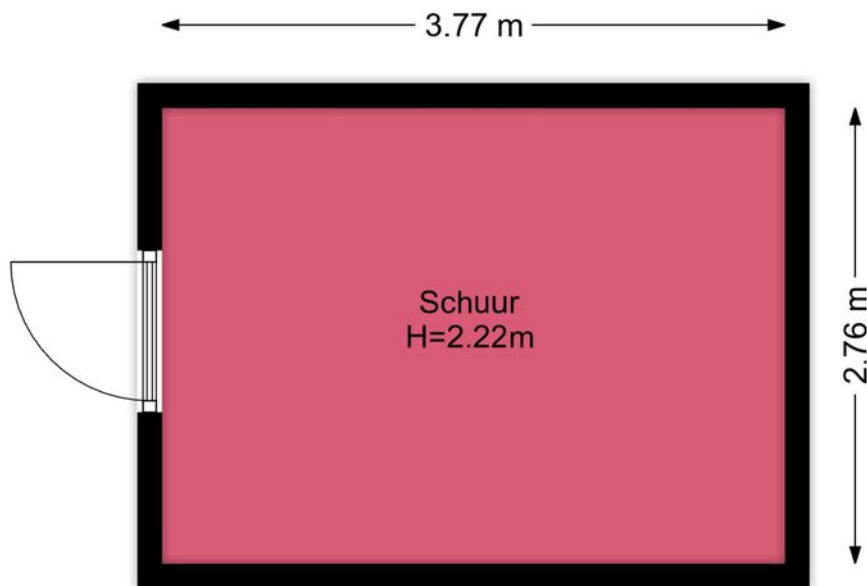


Kadastrale kaart

Kadastrale kaart

Uw referentie: Watervliet





0 5 10 15 20 25m

<p>12345 Deze kaart is noordgericht</p> <p>25 Perceelnummer</p> <p>Huisnummer</p> <p>Vastgestelde kadastrale grens</p> <p>Voorlopige kadastrale grens</p> <p>Administratieve kadastrale grens</p> <p>Bebouwing</p>	<p>Schaal 1: 500</p> <p>Kadastrale gemeente Houten</p> <p>Sectie B</p> <p>Perceel 1488</p>	
--	--	---

Voor een eensluitend uittreksel, geleverd op 29 september 2025
De bewaarder van het kadaster en de openbare registers

Aan dit uittreksel kunnen geen betrouwbare maten worden ontleend.
De Dienst voor het kadaster en de openbare registers behoudt zich de intellectuele eigendomsrechten voor, waaronder het auteursrecht en het databankenrecht.

Locatie

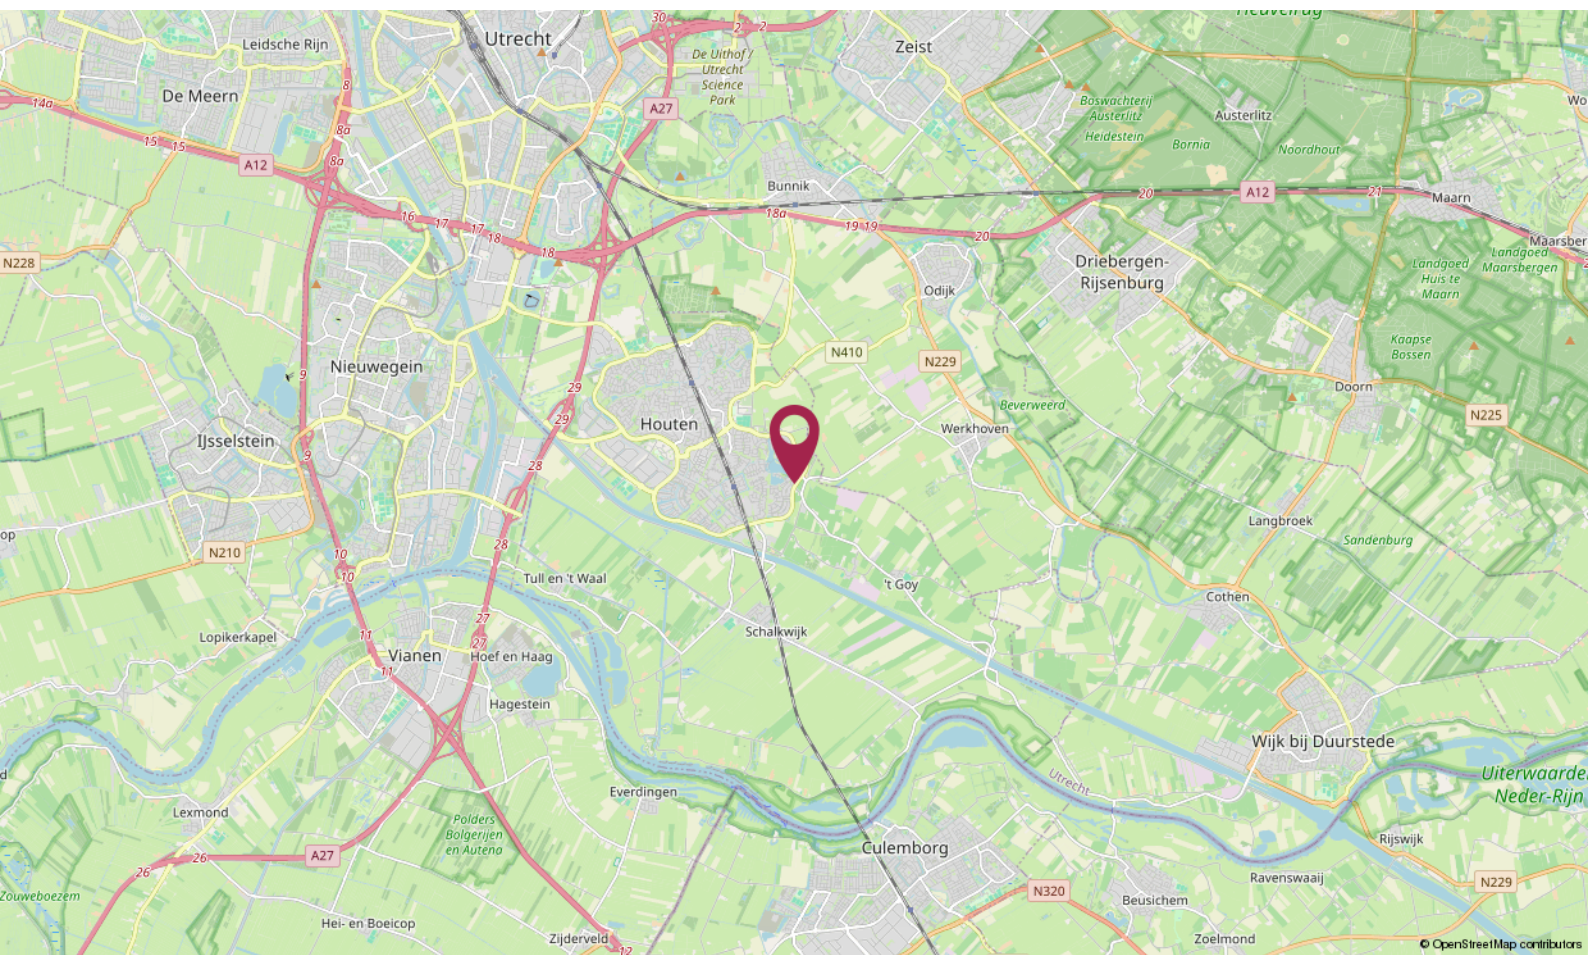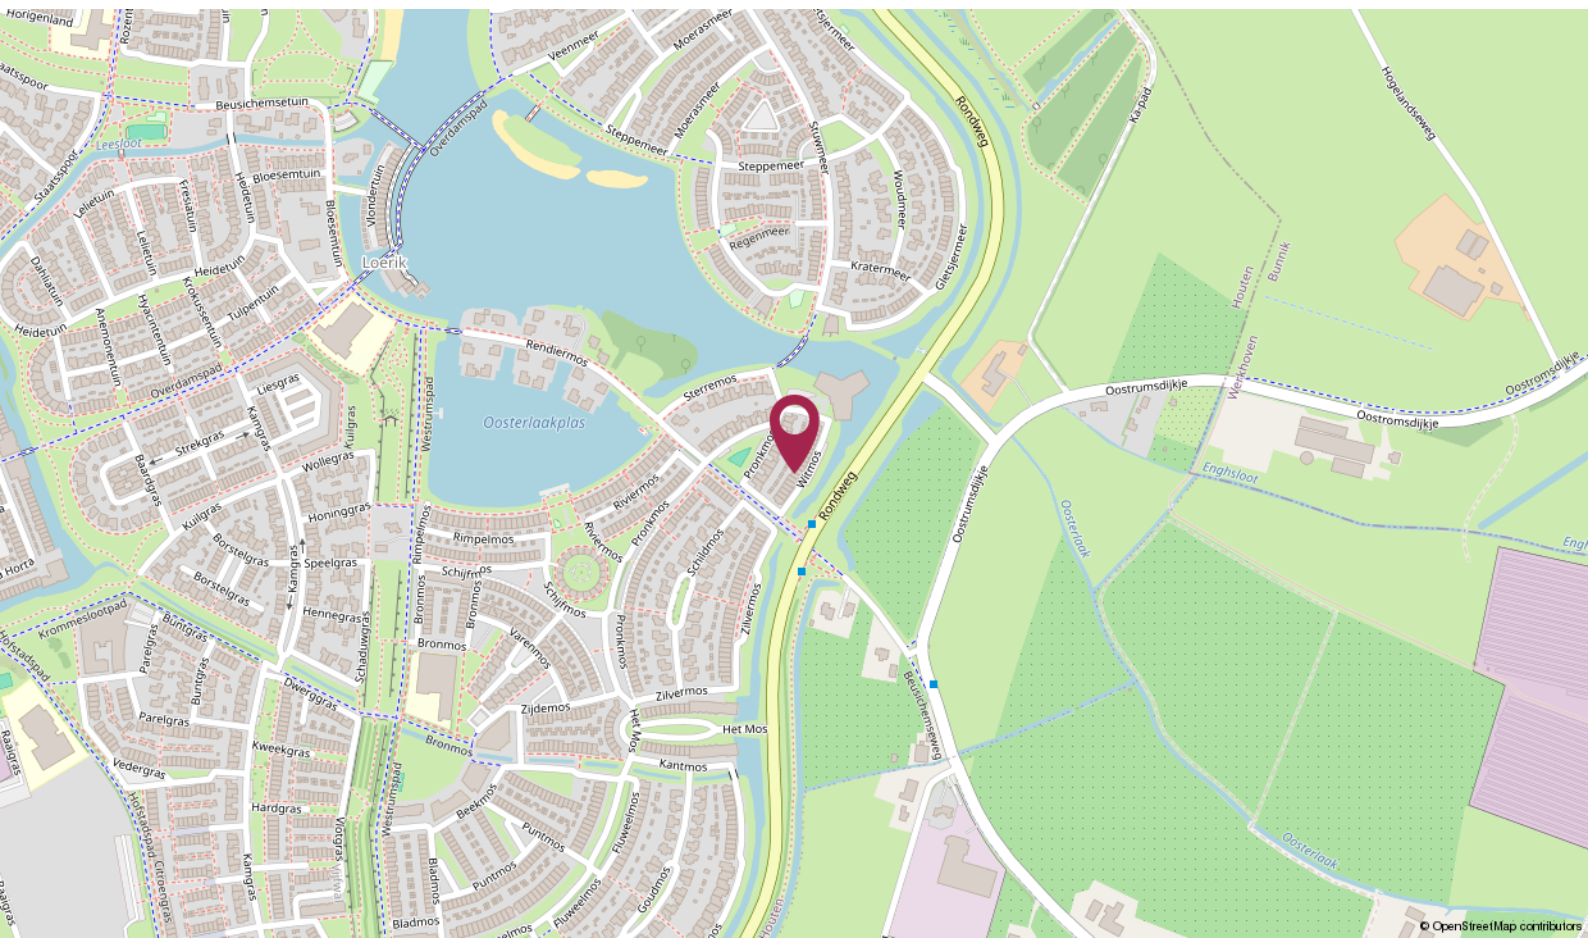

Lijst van zaken

Omschrijving	Blijft achter	Gaat mee	Ter overname	N.v.t.
Woning - Interieur				
(Voorzet) openhaard met toebehoren				X
Allesbrander				X
Houtkachel				X
(Gas)kachels				X
Designradiator(en)	X			
Radiatorafwerking				X
Verlichting, te weten				
- inbouwspots/dimmers				X
- opbouwspots/armaturen/lampen/dimmers			X	
- losse (hang)lampen		X		
-				X
-				X
(Losse)kasten, legplanken, te weten				
-				X
-				X
Raamdecoratie/zonwering binnen, te weten				
- gordijnrails				X
- gordijnen				X
- overgordijnen				X
- vitrages				X
- rolgordijnen				X
- lamellen				X
- jaloezieën			X	
- (losse) horren/rolhorren				X
-				X
-				X
Vloerdecoratie, te weten				

Lijst van zaken

Omschrijving	Blijft achter	Gaat mee	Ter overname	N.v.t.
- vloerbedekking				X
- parketvloer				X
- houten vloer(delen)				X
- laminaat				X
- plavuizen	X			
- Zeil	X			
-				X
Overig, te weten				
- spiegelwanden				X
- schilderij ophangstelsel				X
-				X
-				X
-				X
-				X
Woning - Keuken				
Keukenblok (met bovenkasten)	X			
Keuken (inbouw)apparatuur, te weten				
- kookplaat	X			
- (gas)fornuis				X
- afzuigkap	X			
- magnetron				X
- oven				X
- combi-oven/combimagnetron	X			
- koelkast				X
- vriezer				X
- koel-vriescombinatie			X	
- vaatwasser			X	
- Quooker				X
- koffiezetapparaat		X		

Lijst van zaken

Omschrijving	Blijft achter	Gaat mee	Ter overname	N.v.t.
-				X
-				X
Keukenaccessoires, te weten				
-				X
-				X
-				X
-				X
-				X
-				X
-				X
-				X
Woning - Sanitair/sauna				
Sauna met toebehoren			X	
				X
				X
Toilet met de volgende toebehoren				
- toilet	X			
- toiletrolhouder		X		
- toiletborstel(houder)		X		
- fontein	X			
-				X
-				X
Badkamer met de volgende toebehoren				
- ligbad	X			
- jacuzzi/whirlpool				X
- douche (cabine/scherm)	X			
- stoomdouche (cabine)				X
- wastafel	X			

Lijst van zaken

Omschrijving	Blijft achter	Gaat mee	Ter overname	N.v.t.
- wastafelmeubel	X			
- planchet	X			
- toiletkast	X			
- toilet	X			
- toiletrolhouder	X			
- toiletborstel(houder)	X			
-				X
-				X
Woning - Exterieur/installaties/veiligheid/ energiebesparing				
Schotel/antenne				X
Brievenbus	X			
Kluis				X
(Voordeur)bel		X		
Alarminstallatie	X			
(Veiligheids)sloten en overige inbraakpreventie				X
Rookmelders	X			
(Klok)thermostaat	X			
Airconditioning	X			
Screens				X
Rolluiken				X
Zonwering buiten				X
Telefoonaansluiting/internetaansluiting		X		
Veiligheidsschakelaar wasautomaat				X
Waterslot wasautomaat	X			
Zonnepanelen	X			
Oplaadpunt elektrische auto				X
				X
				X
				X

Lijst van zaken

Omschrijving	Blijft achter	Gaat mee	Ter overname	N.v.t.
				X
				X
Warmwatervoorziening, te weten				
- CV-installatie				X
- boiler				X
- geiser				X
- Warmtepomp	X			
-				X
-				X
Isolatievoorzieningen (voorzetramen/ radiatorfolie etc.), te weten				
-				X
-				X
Tuin - Inrichting				
Tuinaanleg/bestrating	X			
Beplanting	X			
Tuinpotten	X			
Tuin - Verlichting/installaties				
Buitenverlichting	X			
Tijd- of schemerschakelaar/bewegingsmelder	X			
				X
Tuin - Bebouwing				
Tuinhuis/buitenberging	X			
Kasten/werkbank in tuinhuis/berging	X			
(Broei)kas				X
				X
				X

Lijst van zaken

Omschrijving	Blijft achter	Gaat mee	Ter overname	N.v.t.
Tuin - Overig				
Overige tuin, te weten				
- (sier)hek				X
- vlaggenmast(houder)	X			
-				X
-				X
Overig - Contracten				
CV: Nee				
Boiler: Nee				
Zonnepanelen: Nee				
Warmtepomp	Ja			

De Ruiter Makelaarshuis

Persoonlijke begeleiding en hoge kwaliteit, dat is waar wij voor staan!

Stap voor stap doorlopen wij met u het hele proces en nemen we u zoveel mogelijk werk uit handen. Of het nu om aan- of verkoop gaat, bij ons bent u verzekerd van heldere communicatie, handige tips en een goed advies. Uiteraard kunt u ook van ons verwachten dat we volledig op de hoogte zijn van de laatste ontwikkelingen op de markt.

U kunt onze kantoren vinden in Hilversum, Utrecht en Amersfoort, een gouden driehoek! Met elkaar beschikken wij over een groot netwerk én plaatselijke kennis. Zo bent u in de hele regio altijd verzekerd van topkwaliteit.



Uw makelaar →

Erik Trouw

Eigenaar Hilversum
Register Makelaar - Taxateur

☎ 06 - 31 01 11 79

✉ hilversum@deruitermakelaarshuis.nl



Neem contact met ons op

Bent u benieuwd wat wij voor u kunnen betekenen voor de aan- of verkoop van een huis? Bel ons dan gerust of stuur ons een e-mail.

Wij helpen u graag!



Roland de Ruiter

- Eigenaar Amersfoort
- NVM Register Makelaar - Taxateur



Hantzen de Jong

- Eigenaar Utrecht
- NVM Register Makelaar - Taxateur



Erik Trouw

- Eigenaar Hilversum
- NVM Register Makelaar - Taxateur




Elianne de Ruiter

- Eigenaar Utrecht
- NVM Makelaar



Marieke van Rossum

- Amersfoort
- Commercieel medewerker binnendienst

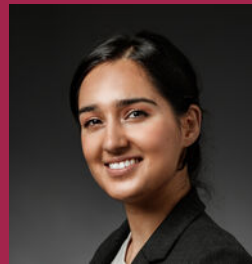

Rohina Alimardani

- Utrecht
- Commercieel medewerker binnendienst



Nino Visser

- Amersfoort & Hilversum
- Assistent Makelaar



Elissa van der Kooij

- Hilversum & Amersfoort
- Commercieel medewerker binnendienst

Dé makelaars van Hilversum, Utrecht en Amersfoort!

Meer informatie? Neem contact met ons op!

Vestiging Amersfoort

Kamp 6
3811 AR Amersfoort
033 - 470 27 00
info@deruitermakelaarshuis.nl

Vestiging Utrecht

Biltstraat 124
3572 BK Utrecht
030 - 273 61 70
utrecht@deruitermakelaarshuis.nl

Vestiging Hilversum

Gijsbrecht van Amstelstraat 64
1213 CL Hilversum
035 - 744 01 64
hilversum@deruitermakelaarshuis.nl

Volg ons op
social media

