

# 4 kamer hoek appartement



WAGENINGEN | Thorbeckestraat 310

vraagprijs € 285.000 k.k.

  
**Jeltes ten Hoor**  
makelaars

0317-421225 | [info@jeltes-tenhoor.nl](mailto:info@jeltes-tenhoor.nl)  
[www.jeltes-tenhoor.nl](http://www.jeltes-tenhoor.nl)

# Kenmerken & specificaties



|                              |                                        |
|------------------------------|----------------------------------------|
| Bouwjaar:                    | 1965                                   |
| Soort:                       | galerijflat                            |
| Kamers:                      | 4                                      |
| Inhoud:                      | 230 m <sup>3</sup>                     |
| Woonoppervlakte:             | 71 m <sup>2</sup>                      |
| Gebouwgebonden buitenruimte: | 4 m <sup>2</sup>                       |
| Externe bergruimte:          | 10 m <sup>2</sup>                      |
| Verwarming:                  | c.v.-ketel                             |
| Isolatie:                    | muurisolatie, gedeeltelijk dubbel glas |
| Energielabel:                | D                                      |

# Omschrijving

Op zoek naar een appartement met veel privacy? Dat is nu mogelijk!

Dit VIERkamer HOEK-appartement is gelegen op de BOVENSTE verdieping en bevindt zich aan het einde van de galerij en is voorzien van een BALKON aan de voorzijde. Aan de voorzijde heeft u zicht op een plantsoen met speelgelegenheid. Aan de achterzijde kunt genieten van vrij uitzicht op een vijver. Het appartement heeft tevens een BERGING in de onderbouw en is gelegen nabij het centrum, winkels, scholen, uitgaansgelegenheden en uitvalswegen.

Het appartementencomplex is voorzien van een centrale afsluitbare entree met intercom en trappenhuis/LIFT naar de appartementen.

Indeling: Entree; hal met meterkast, vaste kast en toilet met fontein. Vanuit de hal zijn alle vertrekken te bereiken te weten: woonkamer met toegang tot het balkon; de dichte keuken in lichte kleurstelling en uitgerust met losse apparatuur t.w. 4 pits gasfornuis, koelkast, wasmachine en geiser tevens bevindt zich hier de c.v. opstelling; slaapkamer I aan de voorzijde gelegen en met wastafel en toegang tot het balkon; slaapkamer II; slaapkamer III met een vaste kastenwand met schuifdeuren; badkamer uitgevoerd in lichte kleurstelling en granito vloer, uitgerust met douche en vaste wastafel.

In de onderbouw bevindt zich een ruime berging.

Bijzonderheden:

- Veel lichtinval vanwege de hoekligging;
- Veel privacy door ligging van appartement aan het einde van de galerij;
- Veel opbergruimte door inbouwkast;
- Appartement volledig voorzien van laminaat;
- Het appartement is grotendeels voorzien van dubbel glas, waarvan deels met kunststof en deels met houten kozijnen;
- Het appartement maakt deel uit van een financieel sterke en actieve Vereniging van Eigenaren;
- De bijdrage voor de VvE is thans € 170,- per maand;
- Energielabel D.






































# Plattegrond




Deze plattegrond is met de meeste zorg samengesteld.  
Er kunnen geen rechten aan worden ontleend.

# Plattegrond

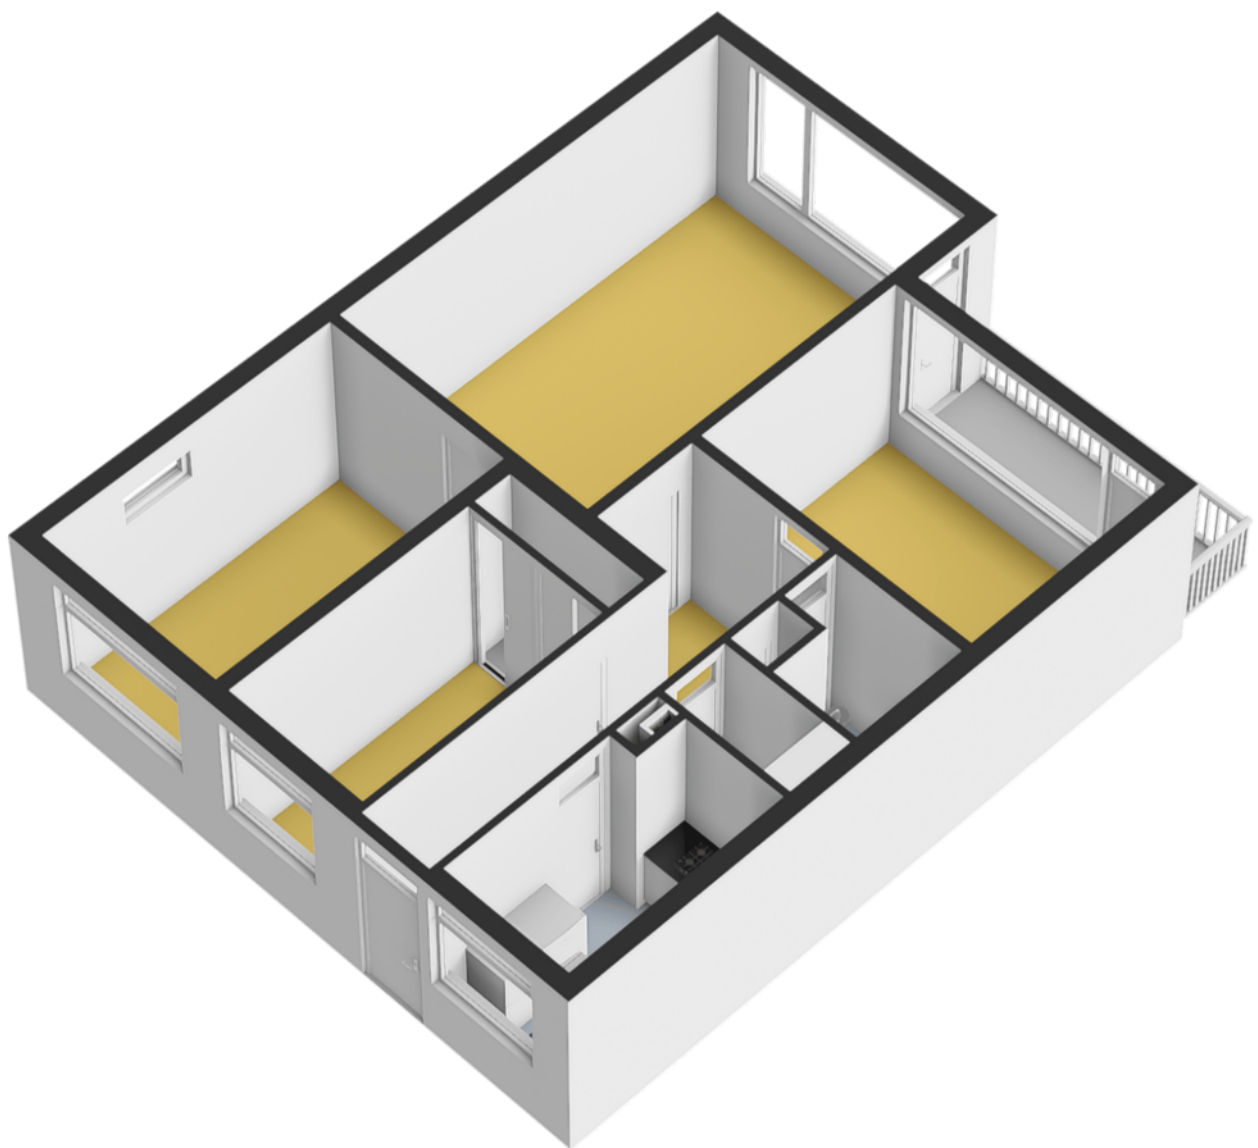


# Plattegrond

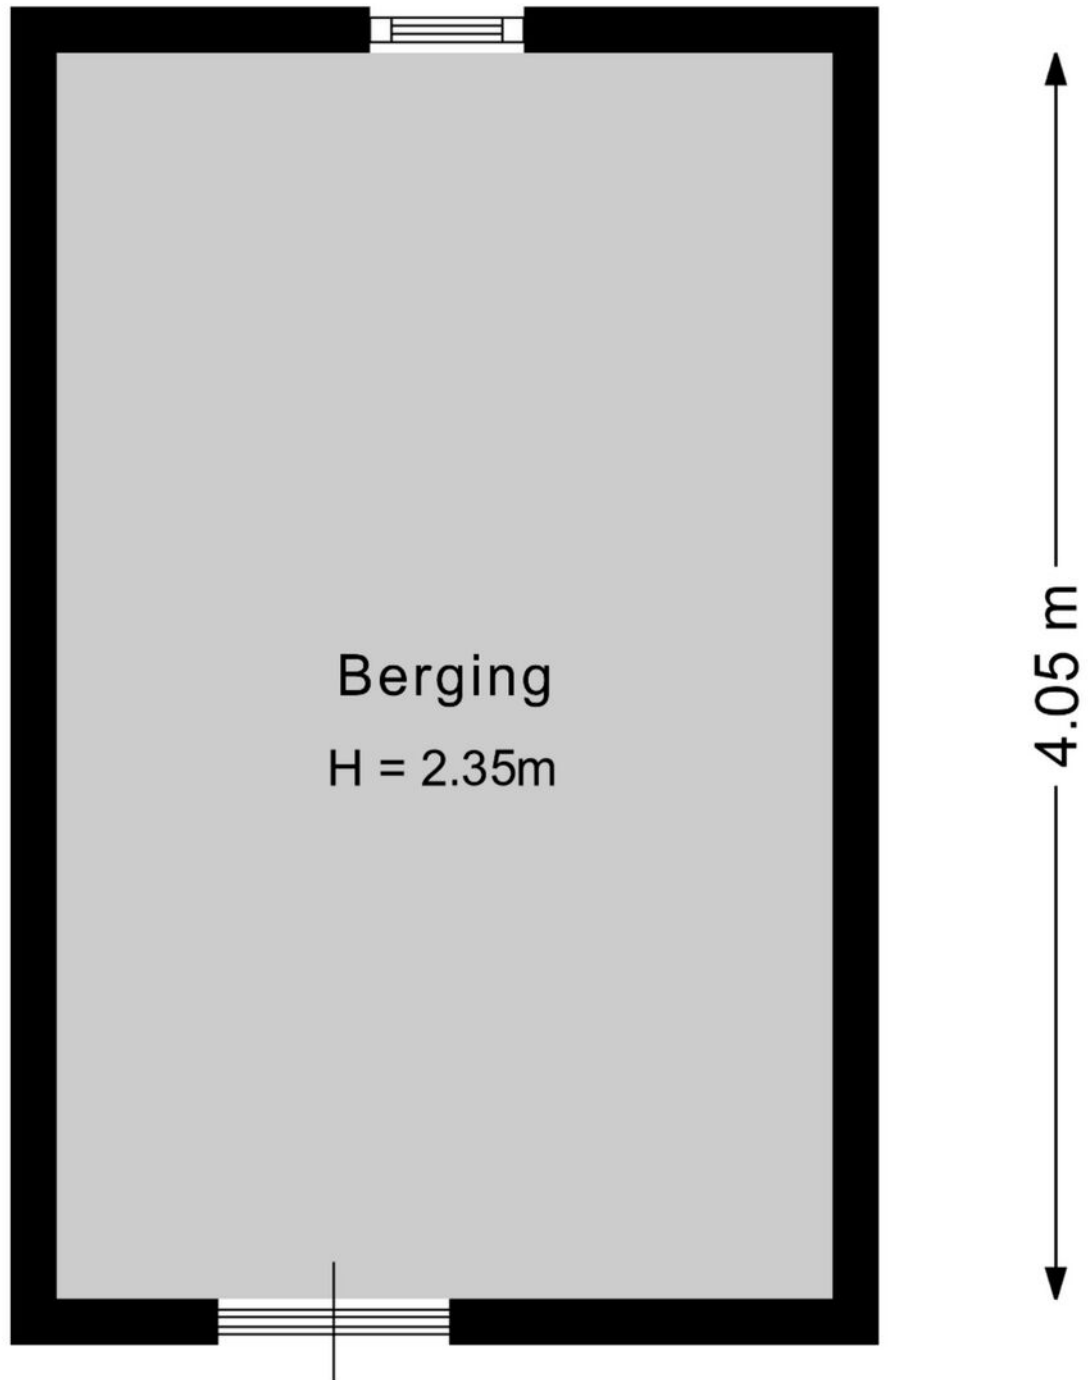

Deze plattegrond is met de meeste zorg samengesteld.  
Er kunnen geen rechten aan worden ontleend.


# Plattegrond

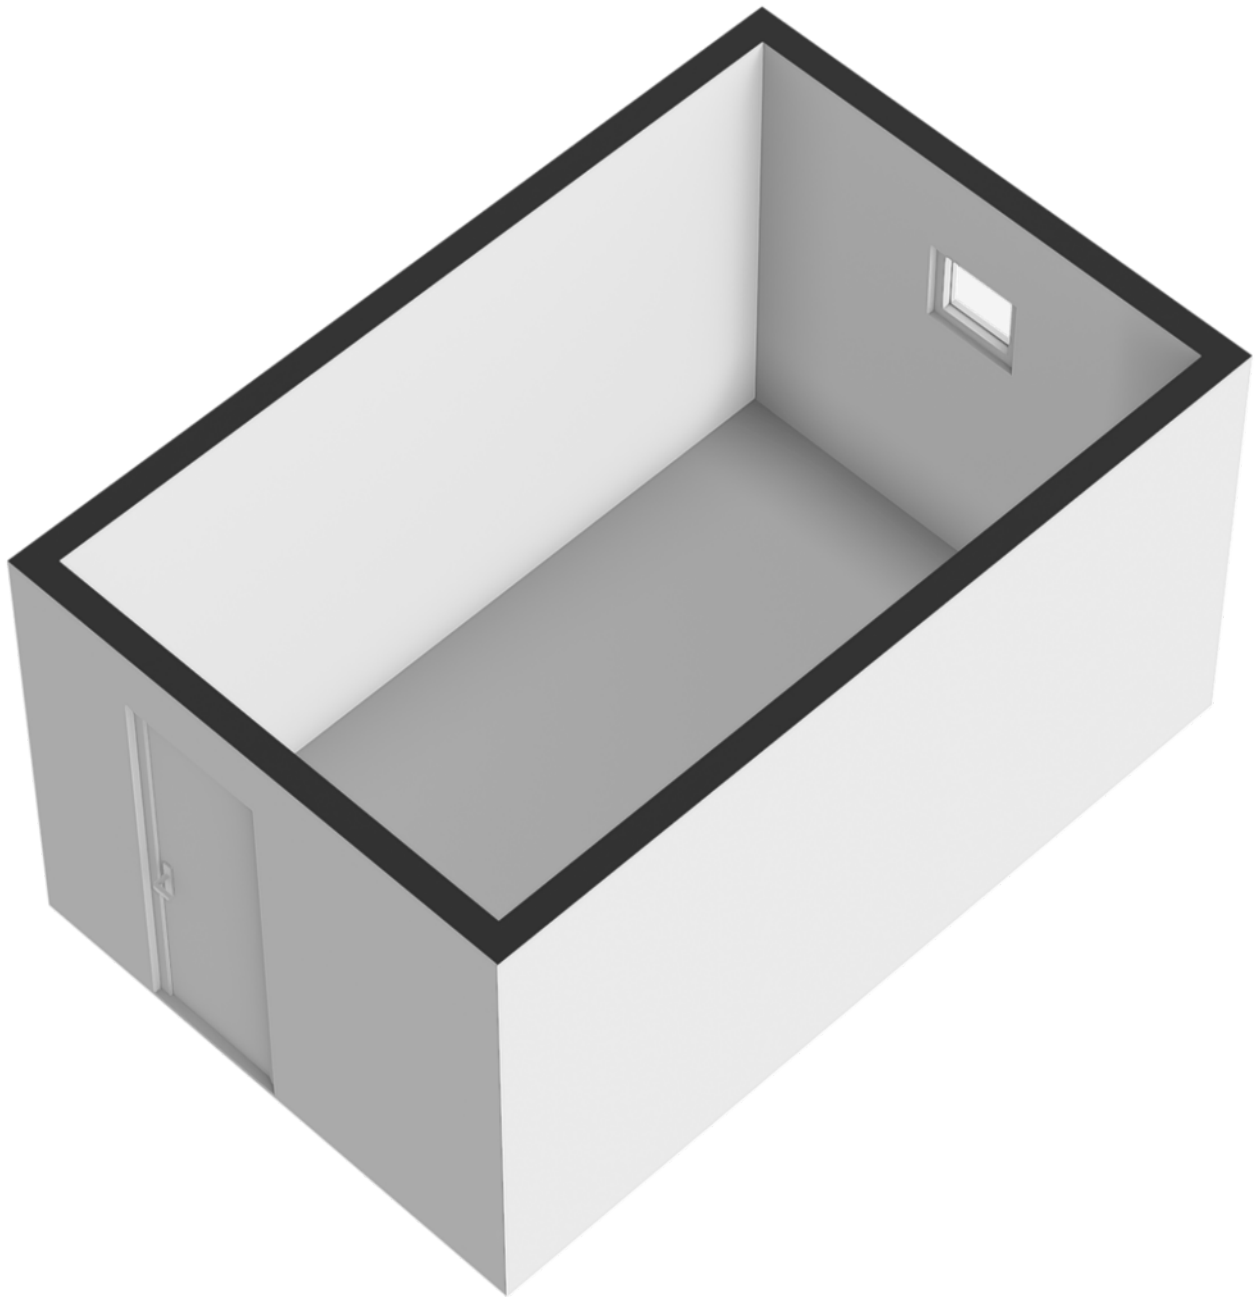

# Kadastrale kaart

Kadastrale kaart

Uw referentie: Glenn

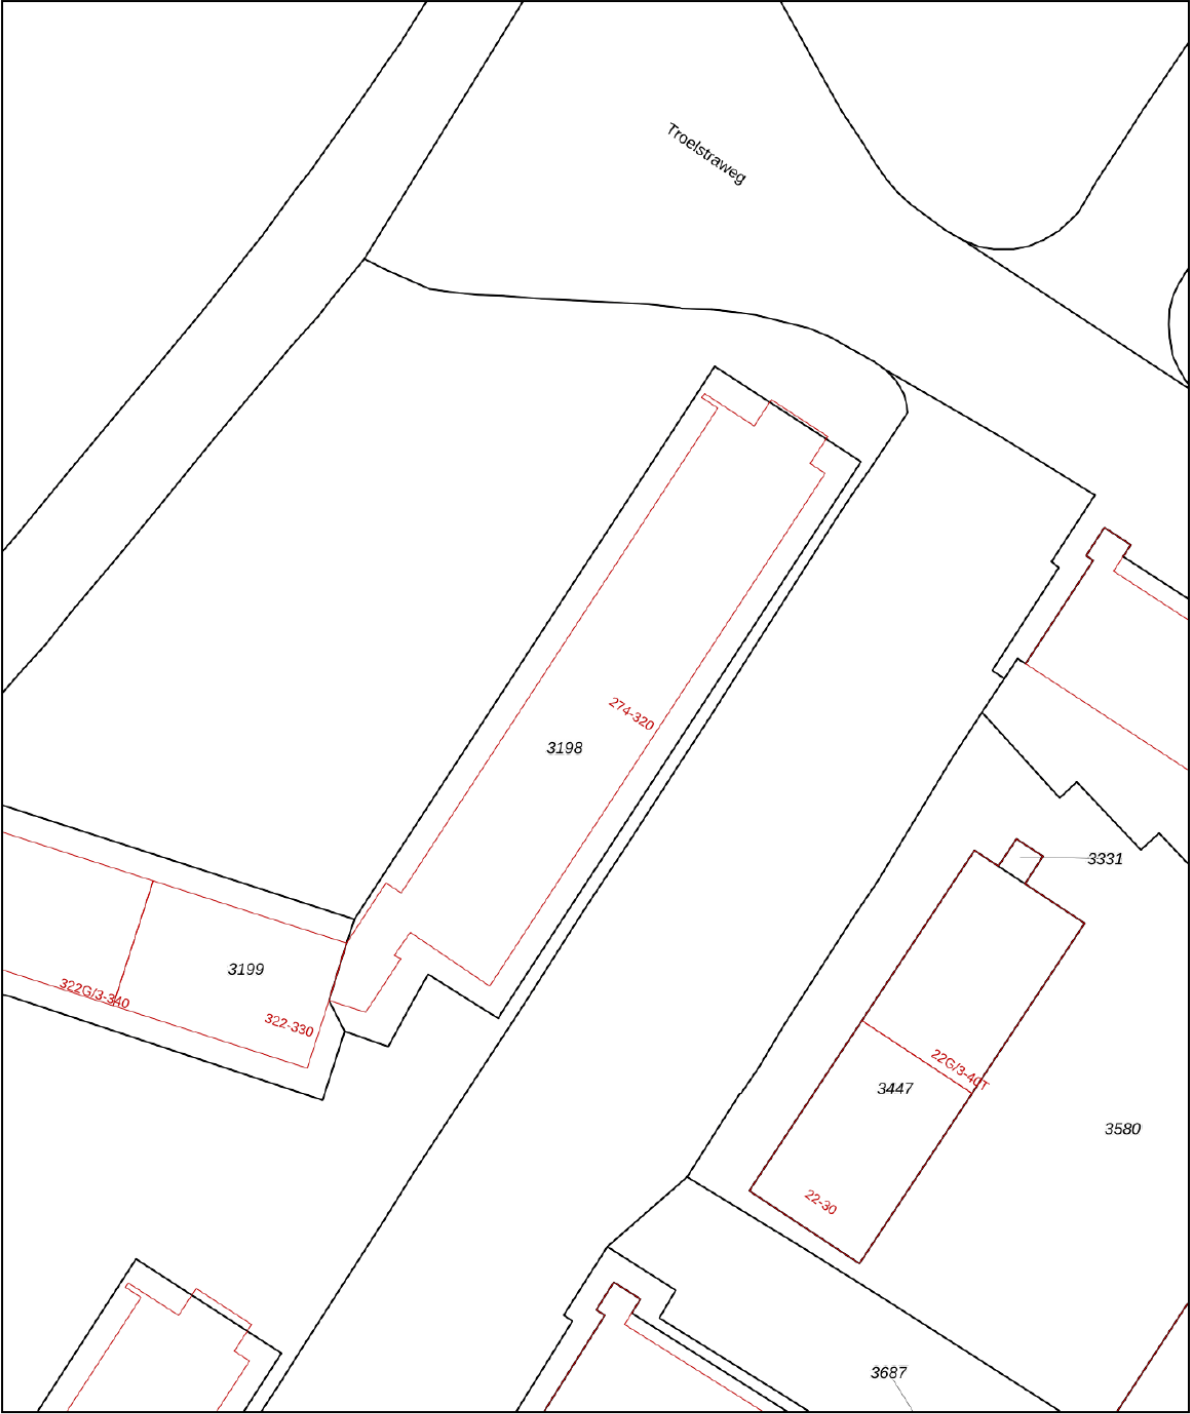

12345  
25

Deze kaart is noordgericht

Perceelnummer

Huisnummer

Vastgestelde kadastrale grens

Voorlopige kadastrale grens

Administratieve kadastrale grens

Bebouwing

Schaal 1: 500

Kadastrale gemeente Wageningen

Sectie I



Perceel 3198

kadaster

Aan dit uittreksel kunnen geen betrouwbare maten worden ontleend.  
De Dienst voor het kadaster en de openbare registers behoudt zich de intellectuele eigendomsrechten voor, waaronder het auteursrecht en het databankenrecht.

Voor een eensluitend uittreksel, geleverd op 6 februari 2025  
De bewaarder van het kadaster en de openbare registers

# Locatie op de kaart

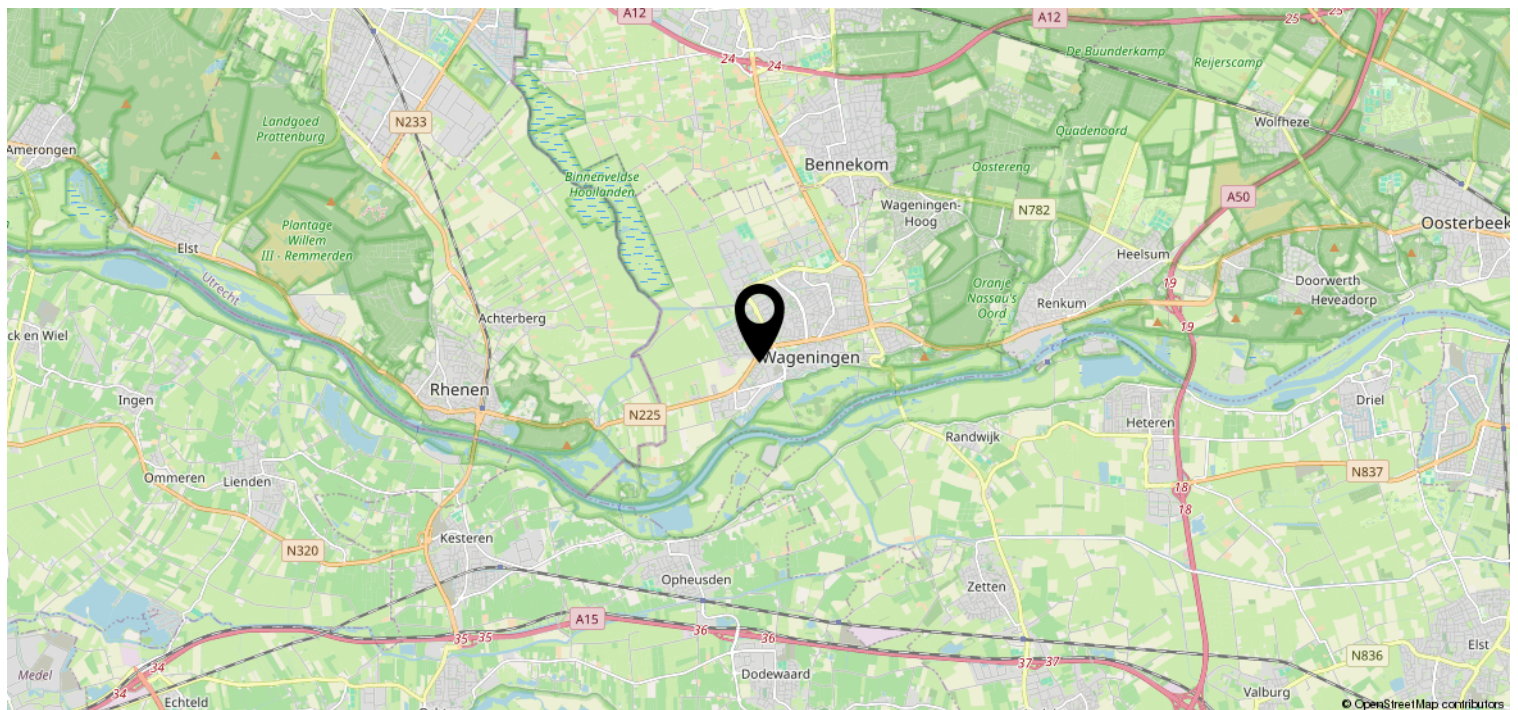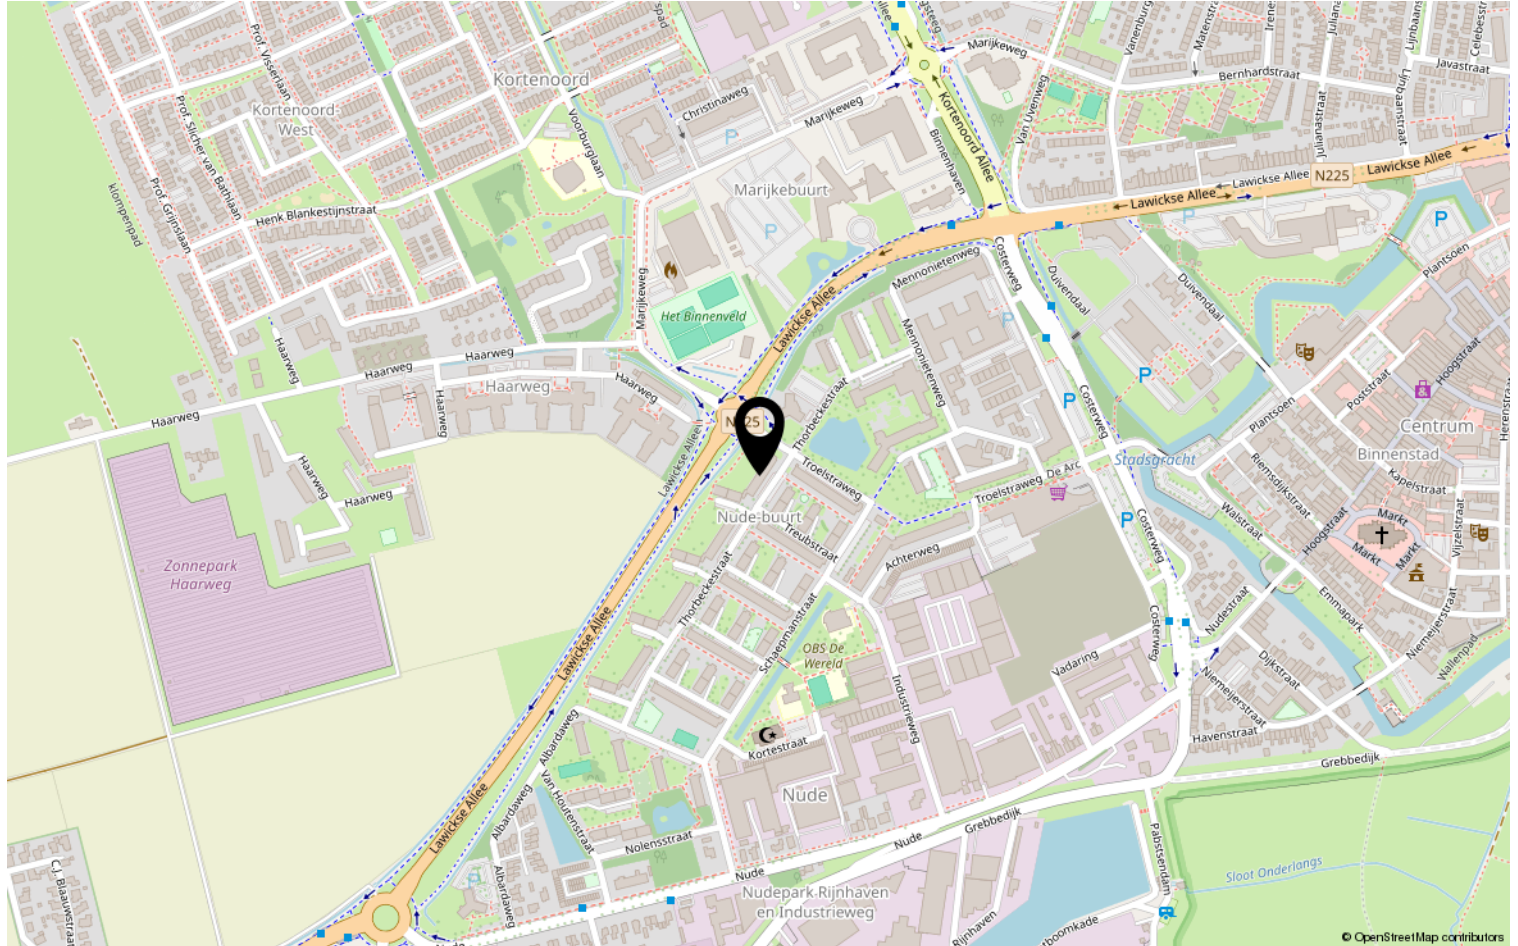

# Lijst van zaken

|                                          | Blijft achter | Gaat mee | Ter overname | NVT |
|------------------------------------------|---------------|----------|--------------|-----|
| <b>Woning - Interieur</b>                |               |          |              |     |
| (Voorzet) openhaard met toebehoren       |               |          |              | X   |
| Allesbrander                             |               |          |              | X   |
| Houtkachel                               |               |          |              | X   |
| (Gas)kachels                             |               |          |              | X   |
| Designradiator(en)                       |               |          |              | X   |
| Radiatorafwerking                        |               |          |              | X   |
| Verlichting, te weten                    |               |          |              |     |
| - inbouwspots/dimmers                    | X             |          |              |     |
| - opbouwspots/armaturen/lampen/dimmers   | X             |          |              |     |
| - losse (hang)lampen                     |               |          |              | X   |
| -                                        |               |          |              | X   |
| -                                        |               |          |              | X   |
| (Losse)kasten, legplanken, te weten      |               |          |              |     |
| -                                        | X             |          |              |     |
| -                                        |               |          |              | X   |
| Raamdecoratie/zonwering binnen, te weten |               |          |              |     |
| - gordijnrails                           | X             |          |              |     |
| - gordijnen                              |               |          |              | X   |
| - overgordijnen                          |               |          |              | X   |
| - vitrages                               |               |          |              | X   |
| - rolgordijnen                           |               |          |              | X   |
| - lamellen                               |               |          |              | X   |
| - jaloezieën                             | X             |          |              |     |
| - (losse) horren/rolhorren               |               |          |              | X   |
| -                                        |               |          |              | X   |
| -                                        |               |          |              | X   |
| Vloerdecoratie, te weten                 |               |          |              |     |
| - vloerbedekking                         |               |          |              | X   |
| - parketvloer                            |               |          |              | X   |
| - houten vloer(delen)                    |               |          |              | X   |
| - laminaat                               | X             |          |              |     |
| - plavuizen                              |               |          |              | X   |
| -                                        |               |          |              | X   |

# Lijst van zaken

[illegible]

# Lijst van zaken

|                                                                         | Blijft achter | Gaat mee | Ter<br>overname | NVT |
|-------------------------------------------------------------------------|---------------|----------|-----------------|-----|
| <b>Woning - Sanitair/sauna</b>                                          |               |          |                 |     |
| Sauna met toebehoren                                                    |               |          |                 | X   |
|                                                                         |               |          |                 | X   |
|                                                                         |               |          |                 | X   |
| Toilet met de volgende toebehoren                                       |               |          |                 |     |
| - toilet                                                                | X             |          |                 |     |
| - toiletrolhouder                                                       |               |          |                 | X   |
| - toiletborstel(houder)                                                 |               |          |                 | X   |
| - fontein                                                               | X             |          |                 |     |
| -                                                                       |               |          |                 | X   |
| -                                                                       |               |          |                 | X   |
| Badkamer met de volgende toebehoren                                     |               |          |                 |     |
| - ligbad                                                                |               |          |                 | X   |
| - jacuzzi/whirlpool                                                     |               |          |                 | X   |
| - douche (cabine/scherf)                                                | X             |          |                 |     |
| - stoomdouche (cabine)                                                  |               |          |                 | X   |
| - wastafel                                                              | X             |          |                 |     |
| - wastafelmeubel                                                        |               |          |                 | X   |
| - planchet                                                              |               |          |                 | X   |
| - toiletkast                                                            |               |          |                 | X   |
| - toilet                                                                |               |          |                 | X   |
| - toiletrolhouder                                                       |               |          |                 | X   |
| - toiletborstel(houder)                                                 |               |          |                 | X   |
| -                                                                       |               |          |                 | X   |
| -                                                                       |               |          |                 | X   |
| <b>Woning - Extérieur/installaties/<br/>veiligheid/energiebesparing</b> |               |          |                 |     |
| Schotel/antenne                                                         |               |          |                 | X   |
| Brievenbus                                                              | X             |          |                 |     |
| Kluis                                                                   |               |          |                 | X   |
| (Voordeur)bel                                                           | X             |          |                 |     |
| Alarminstallatie                                                        |               |          |                 | X   |
| (Veiligheids)sloten en overige<br>inbraakpreventie                      |               |          |                 | X   |
| Rookmelders                                                             | X             |          |                 |     |
| (Klok)thermostaat                                                       |               |          |                 | X   |
| Airconditioning                                                         |               |          |                 | X   |

# Lijst van zaken

|                                                                       | Blijft achter | Gaat mee | Ter<br>overname | NVT |
|-----------------------------------------------------------------------|---------------|----------|-----------------|-----|
| Screens                                                               |               |          |                 | X   |
| Rolluiken                                                             |               |          |                 | X   |
| Zonwering buiten                                                      |               |          |                 | X   |
| Telefoonaansluiting/internetaansluiting                               | X             |          |                 |     |
| Veiligheidsschakelaar wasautomaat                                     |               |          |                 | X   |
| Waterslot wasautomaat                                                 | X             |          |                 |     |
| Zonnepanelen                                                          |               |          |                 | X   |
| Oplaadpunt elektrische auto                                           |               |          |                 | X   |
|                                                                       |               |          |                 | X   |
|                                                                       |               |          |                 | X   |
| Warmwatervoorziening, te weten                                        |               |          |                 |     |
| - CV-installatie                                                      | X             |          |                 |     |
| - boiler                                                              | X             |          |                 |     |
| - geiser                                                              | X             |          |                 |     |
| -                                                                     |               |          |                 | X   |
| -                                                                     |               |          |                 | X   |
| -                                                                     |               |          |                 | X   |
|                                                                       |               |          |                 |     |
| Isolatievoorzieningen (voorzetramen/<br>radiatorfolie etc.), te weten |               |          |                 |     |
| -                                                                     |               |          |                 | X   |
| -                                                                     |               |          |                 | X   |
|                                                                       |               |          |                 |     |
| <b>Tuin - Inrichting</b>                                              |               |          |                 |     |
| Tuinaanleg/bestrating                                                 |               |          |                 | X   |
| Beplanting                                                            |               |          |                 | X   |
|                                                                       |               |          |                 | X   |
|                                                                       |               |          |                 |     |
| <b>Tuin - Verlichting/installaties</b>                                |               |          |                 |     |
| Buitenverlichting                                                     |               |          |                 | X   |
| Tijd- of schemerschakelaar/<br>bewegingsmelder                        |               |          |                 | X   |
|                                                                       |               |          |                 | X   |
|                                                                       |               |          |                 |     |
| <b>Tuin - Bebouwing</b>                                               |               |          |                 |     |
| Tuinhuis/buitenberging                                                |               |          |                 | X   |

# Lijst van zaken

|                                     | Blijft achter | Gaat mee | Ter<br>overname | NVT |
|-------------------------------------|---------------|----------|-----------------|-----|
| Kasten/werkbank in tuinhuis/berging |               |          |                 | X   |
| (Broei)kas                          |               |          |                 | X   |
|                                     |               |          |                 | X   |
|                                     |               |          |                 | X   |
|                                     |               |          |                 |     |
| <b>Tuin - Overig</b>                |               |          |                 |     |
| Overige tuin, te weten              |               |          |                 |     |
| - (sier)hek                         |               |          |                 | X   |
| - vlaggenmast(houder)               |               |          |                 | X   |
| -                                   |               |          |                 | X   |
| -                                   |               |          |                 | X   |
|                                     |               |          |                 |     |
| <b>Overig - Contracten</b>          |               |          |                 |     |
| CV: Nee                             |               |          |                 |     |
| Boiler: Nee                         |               |          |                 |     |
| Zonnepanelen: Nee                   |               |          |                 |     |

# Heeft u interesse?



Plantsoen 44  
6701 AS Wageningen

0317-421225 | [info@jeltes-tenhoor.nl](mailto:info@jeltes-tenhoor.nl)  
[www.jeltes-tenhoor.nl](http://www.jeltes-tenhoor.nl)

## Wie zijn wij?

Wij staan voor makelaars met een missie en voor wonen met persoonlijkheid. Onze missie vertaalt zich in het aan- en verkopen, huren en verhuren en taxeren van onroerend goed in opdracht van onze opdrachtgevers. Een missie die wij elke dag weer met betrokkenheid, kennis, kunde en enthousiasme uitvoeren. Met een team van professionele medewerkers zetten wij ons maximaal in voor de wens van de opdrachtgever.

Naar aanleiding van deze brochure of bezichtiging heeft u wellicht nog enkele vragen. Graag geven wij u de antwoorden daarop. Het zal duidelijk zijn dat de eigenaar benieuwd is naar uw reactie. Vriendelijk verzoeken wij u uw reactie binnen drie dagen te laten weten, ook als de woning minder geschikt voor u blijkt te zijn. Misschien kunnen wij dan toch iets voor u betekenen.

Wij kunnen u bijvoorbeeld assisteren bij het zoeken naar een woning die wél aan uw wensen voldoet. U kunt zich via onze Internetsite gratis inschrijven voor het aanbod dat via ons verkocht wordt. Voor een grotere scoringskans is het verstrekken van een zoek/aankoop-opdracht aan te bevelen. Wij vertellen u hier graag meer over in een persoonlijk gesprek.

Wilt u uw woning verkopen, dan is het aan te raden vrijblijvend te informeren naar de verkoopmogelijkheden, zodat de aan- en verkoop goed op elkaar afgestemd worden.

*"Wij zijn u graag van dienst!"*

