

Te koop

Moderne vrijstaande woning



Vraagprijs
€ 660.000 k.k.

HK
Hofstede & Kamp

MAKELAARS

Kievitstraat 22, Delden

Ruime vrijstaande woning met 5 slaapkamers en tuin op het zuiden.

www.hofstedekamp.nl



Kievitstraat 22

Ruime vrijstaande woning met grote, lichte leefruimtes, moderne keuken en zonnige tuin op het zuiden.

In een rustige en groene woonwijk in Delden staat deze verrassend ruime vrijstaande woning met een woonoppervlak van circa 201m² op een perceel van 505 m². De woning biedt volop ruimte voor het hele gezin, met 5 slaapkamers, een lichte tuinkamer en een heerlijke tuin waar het van vroeg tot laat genieten is van de zon. De sfeer in huis is warm en eigentijds. Grote raampartijen zorgen voor veel lichtinval, terwijl de tuinkamer met glazen dak een directe verbinding legt tussen binnen en buiten. De moderne (eet)keuken is vernieuwd in 2023 en grenst aan de woonkamer.

Het perceel beschikt over een brede oprit met parkeerruimte voor meerdere auto's en een ruime garage. Achter de woning ligt een royale, groene tuin op het zuiden met veel privacy, zon en verschillende zitplekken. De ligging is prettig, in een rustige wijk met veel groen, op loopafstand van scholen, sportvoorzieningen en het gezellige centrum van Delden. Ook Landgoed Twickel ligt op korte afstand: perfect voor een wandeling of fietstocht door de natuur.

Kortom: een heerlijk familiehuis met ruimte, licht en comfort, op een fijne plek in Delden.

Delden

Indeling:

Begane grond: entree met hal, garderobe, toilet en trapopgang. Moderne keuken (2023) met luxe inbouwapparatuur, ruime woonkamer met grote raampartijen en houtkachel, tuingerichte eet-/zitkamer met glazen dak.

1e verdieping: overloop, 3 slaapkamers met inbouwkasten, waskamer, separaat toilet en badkamer met douche en wastafel. Vanuit de badkamer toegang tot het dakterras.

2e verdieping: vaste trap naar de overloop met kastruimte en 2 slaapkamers met dakkapel, waarvan één met wastafel.

Bijzonderheden:

- * Het bouwjaar van de woning is 1968;*
- * Het woonoppervlak is ca. 201m²;*
- * De inhoud van de woning is ca. 696m³;*
- * De perceeloppervlakte bedraagt ca. 505m²;*
- * Met energielabel C;*
- * Met vloer-, spouw- en dakisolatie;*
- * Met dubbel glas, waaronder HR++ op de 1e verdieping;*
- * Met Nefit HR, eigendom;*
- * Met 6 zonnepanelen;*
- * Zolder gerenoveerd, vloeren geïsoleerd, dakkapel vervangen;*
- * Meterkast en elektra vernieuwd.*

Indien de woning die u gaat bezichtigen of reeds heeft bezichtigd ouder is dan 30 jaar, betekent dit dat de eisen die aan de bouwkwaliteit van de woning gesteld mogen worden aanzienlijk lager liggen dan bij nieuwe woningen. Ook kan het zijn dat er bij woningen die gebouwd zijn tot in de jaren tachtig asbesthoudend materiaal verwerkt is. Voor verwijdering van dergelijk materiaal gelden milieuvorschriften. In voorkomende gevallen wordt hiervoor een clause in de koopakte opgenomen.

vraagprijs

€ 660.000 k.k.

In de koopakte zal een bankgarantie/waarborgsom van 10% van de koopsom worden opgenomen.

Interesse in dit huis? Schakel direct uw eigen NVM-aankoopmakelaar in. Uw NVM-aankoopmakelaar komt op voor uw belang en bespaart u tijd, geld en zorgen. Adressen van collega NVM-aankoopmakelaars in Twente vindt u op Funda.



Kenmerken

Bouwjaar: 1968
Inhoud: 696m³
Perceeloppervlakte: 505 m²

Woonoppervlakte: 201m²
Aantal kamers: 6
Slaapkamers: 5



Hofstede & Kamp



Hofstede & Kamp





Hofstede & Kamp







Hofstede & Kamp



Hofstede & Kamp





Hofstede & Kamp



Hofstede & Kamp



Hofstede & Kamp










Hofstede & Kamp



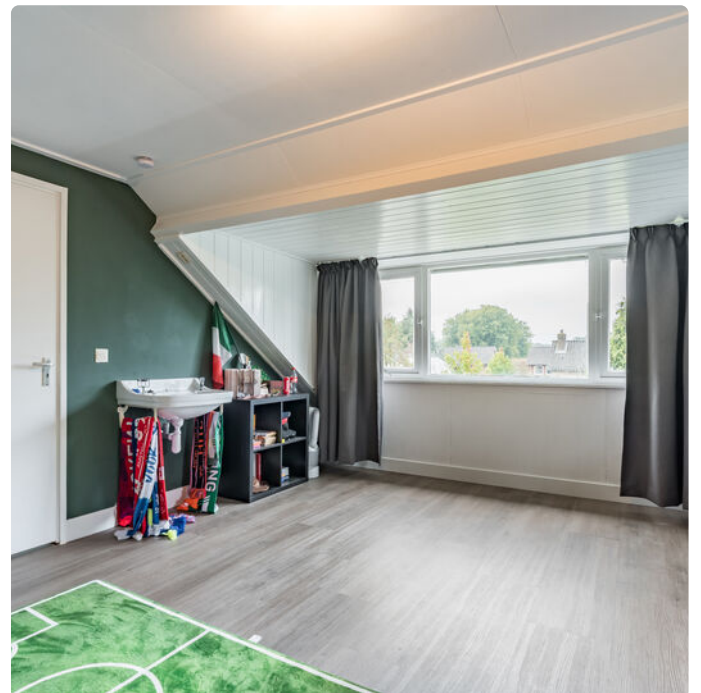

Hofstede & Kamp





Hofstede & Kamp



Hofstede & Kamp



Hofstede & Kamp



Hofstede & Kamp



Hofstede & Kamp



Hofstede & Kamp

Begane grond




1e verdieping






2e verdieping



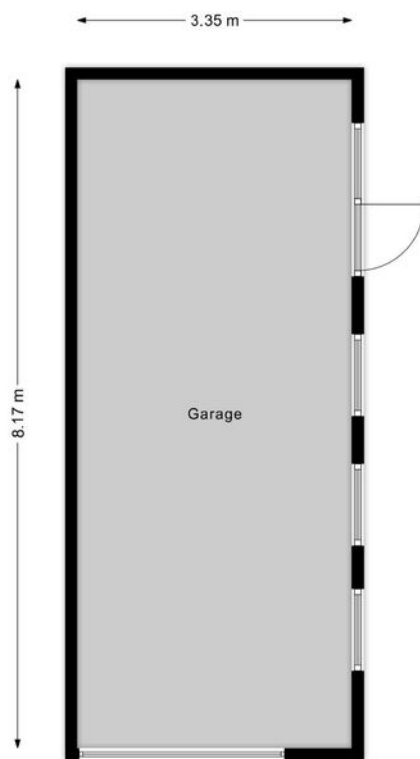

Locatie

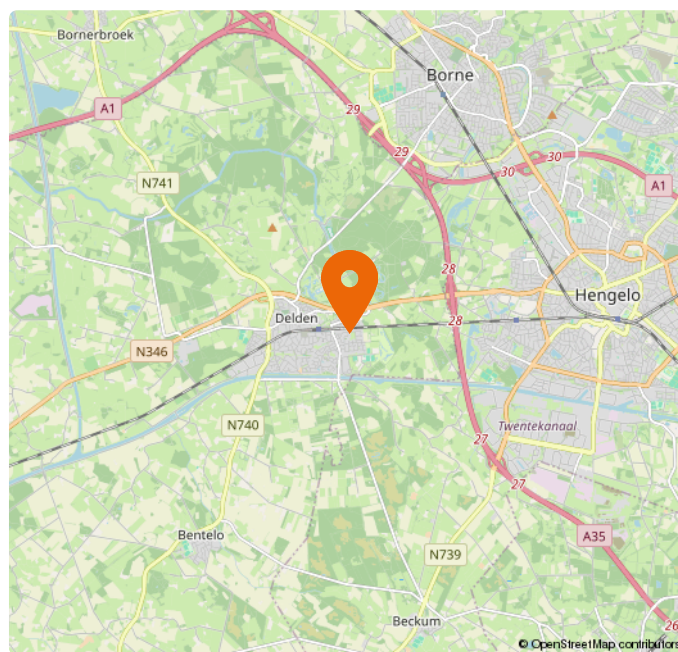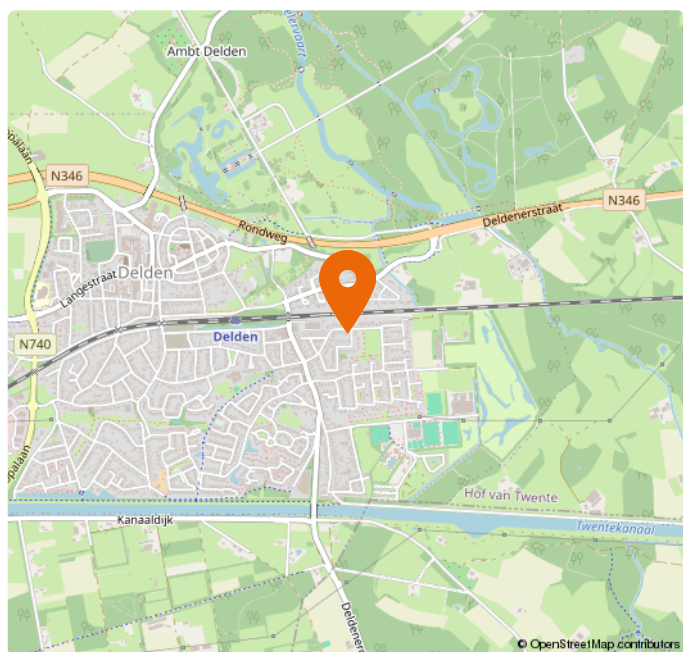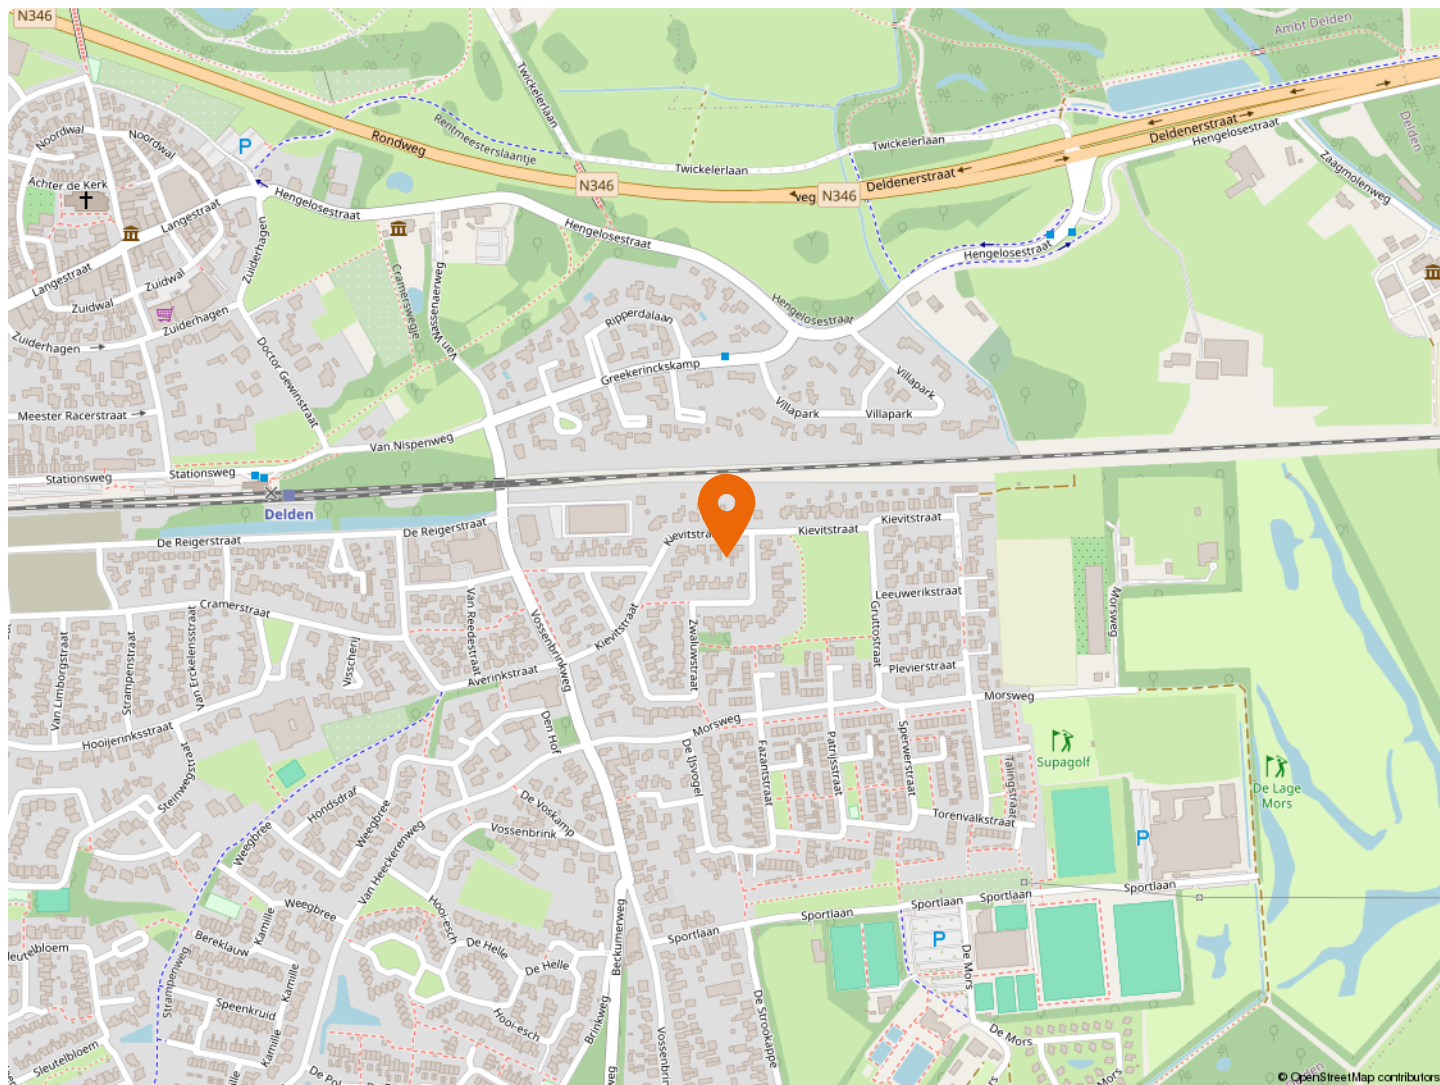

Hofstede & Kamp

Kadaster

Kadastrale kaart

Uw referentie: ---



12345
25

Deze kaart is noordgericht

Perceelnummer

Huisnummer

Vastgestelde kadastrale grens

Voorlopige kadastrale grens

Administratieve kadastrale grens

Bebouwing

Schaal 1: 500

Kadastrale gemeente Stad-Delden

Sectie A

Perceel 5726

kadaster

Voor een eensluidend uittreksel, geleverd op 23 mei 2025

De bewaarder van het kadaster en de openbare registers

Aan dit uittreksel kunnen geen betrouwbare maten worden ontleend.

De Dienst voor het kadaster en de openbare registers behoudt zich de intellectuele eigendomsrechten voor, waaronder het auteursrecht en het databankenrecht.

Lijst van zaken

Beschrijving	Blijft achter	Gaat mee	Overname (mogelijk)
Woning - Interieur			
Verlichting, te weten			
- inbouwspots/dimmers	X		
- opbouwspots/armaturen/lampen/dimmers		X	
- losse (hang)lampen		X	
Raamdecoratie/zonwering binnen, te weten			
- gordijnrails	X		
- gordijnen		X	
- rolgordijnen			X
- lamellen			X
- (losse) horren/rolhorren	X		
Vloerdecoratie, te weten			
- houten vloer(delen)	X		
- laminaat	X		
- PVC vloeren	X		
Woning - Keuken			
Keukenblok (met bovenkasten)	X		
Keuken (inbouw)apparatuur, te weten			
- kookplaat	X		
- oven	X		
- combi-oven/combimagnetron	X		
- koelkast	X		
- vriezer	X		
- vaatwasser	X		
- Quooker	X		
Woning - Sanitair/sauna			
Toilet met de volgende toebehoren			
- toilet	X		
- toiletrolhouder		X	

Lijst van zaken

Beschrijving	Blijft achter	Gaat mee	Overname (mogelijk)
- toiletborstel(houder)		X	
- fontein	X		
Badkamer met de volgende toebehoren			
- douche (cabine/scherf)	X		
- wastafel	X		
- planchet	X		
- toiletkast		X	
- toilet	X		
- toiletrolhouder		X	
- toiletborstel(houder)		X	
Woning - Extérieur/installaties/veiligheid/ energiebesparing			
Kluis	X		
(Voordeur)bel		X	
Rookmelders	X		
(Klok)thermostaat	X		
Screens	X		
Zonwering buiten	X		
Telefoonaansluiting/internetaansluiting	X		
Zonnepanelen	X		
Warmwatervoorziening, te weten			
- CV-installatie	X		
Tuin - Inrichting			
Tuinaanleg/bestrating	X		
Beplanting	X		
Tuin - Verlichting/installaties			
Buitenverlichting	X		
Tuin - Bebouwing			
Kasten/werkbank in tuinhuis/berging	X		

[illegible]

[illegible]

[illegible]

Meest gestelde vragen

1. Wanneer ben ik in onderhandeling?

U bent pas in onderhandeling met de verkopende partij als deze reageert op uw bod door:

- a) Een tegenbod te doen.
- b) Expliciet te melden dat jullie in onderhandeling zijn. U bent dus nog niet in onderhandeling als de verkopende makelaar zegt dat hij uw bod met de verkoper zal bespreken.

2. Mag een verkoopmakelaar doorgaan met bezichtigingen als er al over een bod onderhandeld wordt?

Ja, dat mag. Een onderhandeling hoeft namelijk niet tot een verkoop te leiden. Bovendien zal de verkoper waarschijnlijk graag willen weten of er meer belangstelling is. Ook mag er met meerdere geïnteresseerde kopers tegelijkertijd onderhandeld worden. Een NVM-makelaar moet dit wel duidelijk aan alle partijen melden. Vaak zal de verkopende NVM-makelaar belangstellenden mededelen dat er al een bod ligt of dat er onderhandelingen gaande zijn. De NVM-makelaar doet geen mededelingen over de hoogte van de biedingen. Dit zou overbieden kunnen uitlokken.

3. Wanneer ik de vraagprijs bied, moet de verkoper de woning dan aan mij verkopen?

Nee, de verkoper is niet verplicht de woning dan aan u te verkopen. De Hoge Raad heeft bepaald dat de vraagprijs gezien moet worden als een uitnodiging tot het doen van een bod. Ook als u de vraagprijs biedt, kan de verkoper dus beslissen of hij uw bod wel of niet aanvaardt, of (via zijn makelaar) een tegenbod doet.

4. Kan de verkoper de vraagprijs van een woning tijdens de onderhandeling verhogen?

Ja, de verkoper kan besluiten de vraagprijs te verhogen of te verlagen. Daarnaast heeft u als potentiële koper ook het recht tijdens de onderhandelingen uw bod te verlagen. Zodra de verkopende partij een tegenbod doet, vervalt namelijk uw eerdere bod.

5. Mag een makelaar van de NVM tijdens de onderhandeling het systeem van verkoop wijzigen?

Ja, dat mag. Soms zijn er zo veel belangstellenden die de vraagprijs bieden of benaderen, dat het moeilijk te bepalen is wie de beste koper is. Op dat moment kan de verkoper – op advies van zijn makelaar – besluiten de biedingsprocedure te wijzigen in bijvoorbeeld een inschrijvingsprocedure. In deze procedure krijgen alle bidders een gelijke kans om een bod uit te brengen. De makelaar dient uiteraard eerst eventueel eerder gedane toezeggingen of afspraken na te komen, voordat de procedure veranderd wordt.

Meest gestelde vragen

6. Mag een NVM-makelaar een onrealistisch hoge prijs vragen voor een woning?

De verkoper bepaalt in overleg met zijn NVM-makelaar welke prijs realistisch is voor de woning. De koper kan onderhandelen over de prijs, maar de verkoper beslist.

7. Wat is een optie? Het begrip 'optie' wordt op twee manieren gebruikt:

a) In juridische zin geeft een optie een partij (in dit geval de koper) de keuze om door een eenzijdige verklaring een koopovereenkomst met een andere partij (de verkoper) te sluiten. Beide partijen zijn het dan eens over de voorwaarden van de koop, maar de koper krijgt bijvoorbeeld nog een week bedenktijd. Bij de aankoop van een nieuwbouwwoning is zo'n optie gebruikelijk. Bij de aankoop van een bestaande woning niet.

b) Bij de aankoop van bestaande woningen wordt het begrip 'optie' eigenlijk ten onrechte gebruikt. 'Optie' heeft dan de betekenis van bepaalde afspraken die een verkopende NVM-makelaar maakt met een geïnteresseerde koper tijdens het onderhandelingsproces. Bijvoorbeeld de toezegging dat de koper een paar dagen bedenktijd krijgt voor het uitbrengen van een bod. De koper kan deze tijd gebruiken om beter inzicht te krijgen in zijn financiering of de gebruiksmogelijkheden van de woning. De NVM-makelaar zal in deze periode bij andere geïnteresseerde partijen aangeven, dat op de woning een optie rust. Een optie kunt u niet eisen. De verkoper beslist in overleg met de NVM-makelaar of dergelijke opties worden gegeven.

8. Moet de makelaar met mij als eerste in onderhandeling als ik de eerste ben die een afspraak maakt voor een bezichtiging? Of als ik als eerste een bod uitbreng?

Nee, dit hoeft niet. De verkoper bepaalt samen met de verkopende makelaar met wie hij in onderhandeling gaat. Vraag als koper de verkopende makelaar van te voren naar de verkoopprocedure die gehanteerd wordt om teleurstelling te voorkomen.

9. Wat houdt de drie dagen bedenktijd voor de koper precies in?

De wettelijk vastgestelde drie dagen bedenktijd houdt in dat u als koper zonder opgaaf van redenen de koop kunt ontbinden. De bedenktijd van drie dagen gaat in zodra een kopie van de getekende koopovereenkomst aan de koper ter hand is gesteld. De bedenktijd kan langer duren dan drie dagen als deze eindigt op een zaterdag, zondag of algemeen erkende feestdag. Hiervoor zijn regels opgesteld. De NVM-makelaar kan precies aangeven tot wanneer de bedenktijd loopt.

10. Waar vind ik de algemene voorwaarden?

De NVM kent de Algemene Consumentenvoorwaarden NVM en de Algemene Voorwaarden NVM voor professionele opdrachtgevers. De meest recente voorwaarden zijn te vinden via de brochure pagina, op te vragen via het contactformulier of verkrijgbaar via uw NVM-makelaar.

De Algemene Consumentenvoorwaarden NVM zijn tot stand gekomen in overleg met de Consumentenbond en Vereniging Eigen Huis.

Vrijblijvende waardebepaling

U heeft zojuist een brochure van een woning van Hofstede en Kamp Makelaars bekeken met daarin opgenomen een vraagprijs. Om een juiste overweging te maken, ook financieel gezien, is het wellicht van belang om te weten wat de waarde van uw huidige koopwoning of koopappartement is?

Om dit te bepalen bieden wij u een vrijblijvende waardebepaling aan. Een deskundige makelaar zal uw woning of appartement bekijken en hiervoor een huidige, reële waarde bepalen. Dit zal tevens gepaard kunnen gaan met een kennismaking van ons makelaarskantoor en uitleg over onze dienstverlening.



Langestraat 15, 7491 AA Delden • Tel (074) 376 34 55
www.hofstedekamp.nl • delden@hofstedekamp.nl

Stel je vraag aan ons kantoor

delden@hofstedekamp.nl

Indien u belangstelling heeft voor bovenstaand aanbod, vragen wij u vriendelijk contact met ons op te nemen.

Dit kan telefonisch, **074 - 376 34 55** of per mail delden@hofstedekamp.nl, waarin we u vragen uw naam, adres en telefoonnummer te noteren.




EINDELIJK HEEFT DELLEN WEER EEN HYPOTHEEKKANTOOR!

We vergelijken alle hypotheekaanbieders
Een persoonlijke begeleiding van A tot Z
Een duidelijk advies voor een vast tarief
We spreken ook graag 's avonds en bij u thuis af




**Uw toekomst,
ons advies!**

Introductiekorting:
Nu € 250,- korting op
de advieskosten!

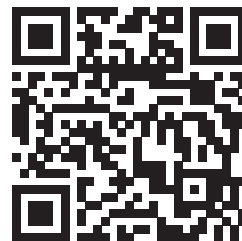

**Loop eens binnen en ontdek eenvoudig
de beste financiële oplossing**
HYPOTHEEKDESKDELLEN.NL

Volg ons ook op:

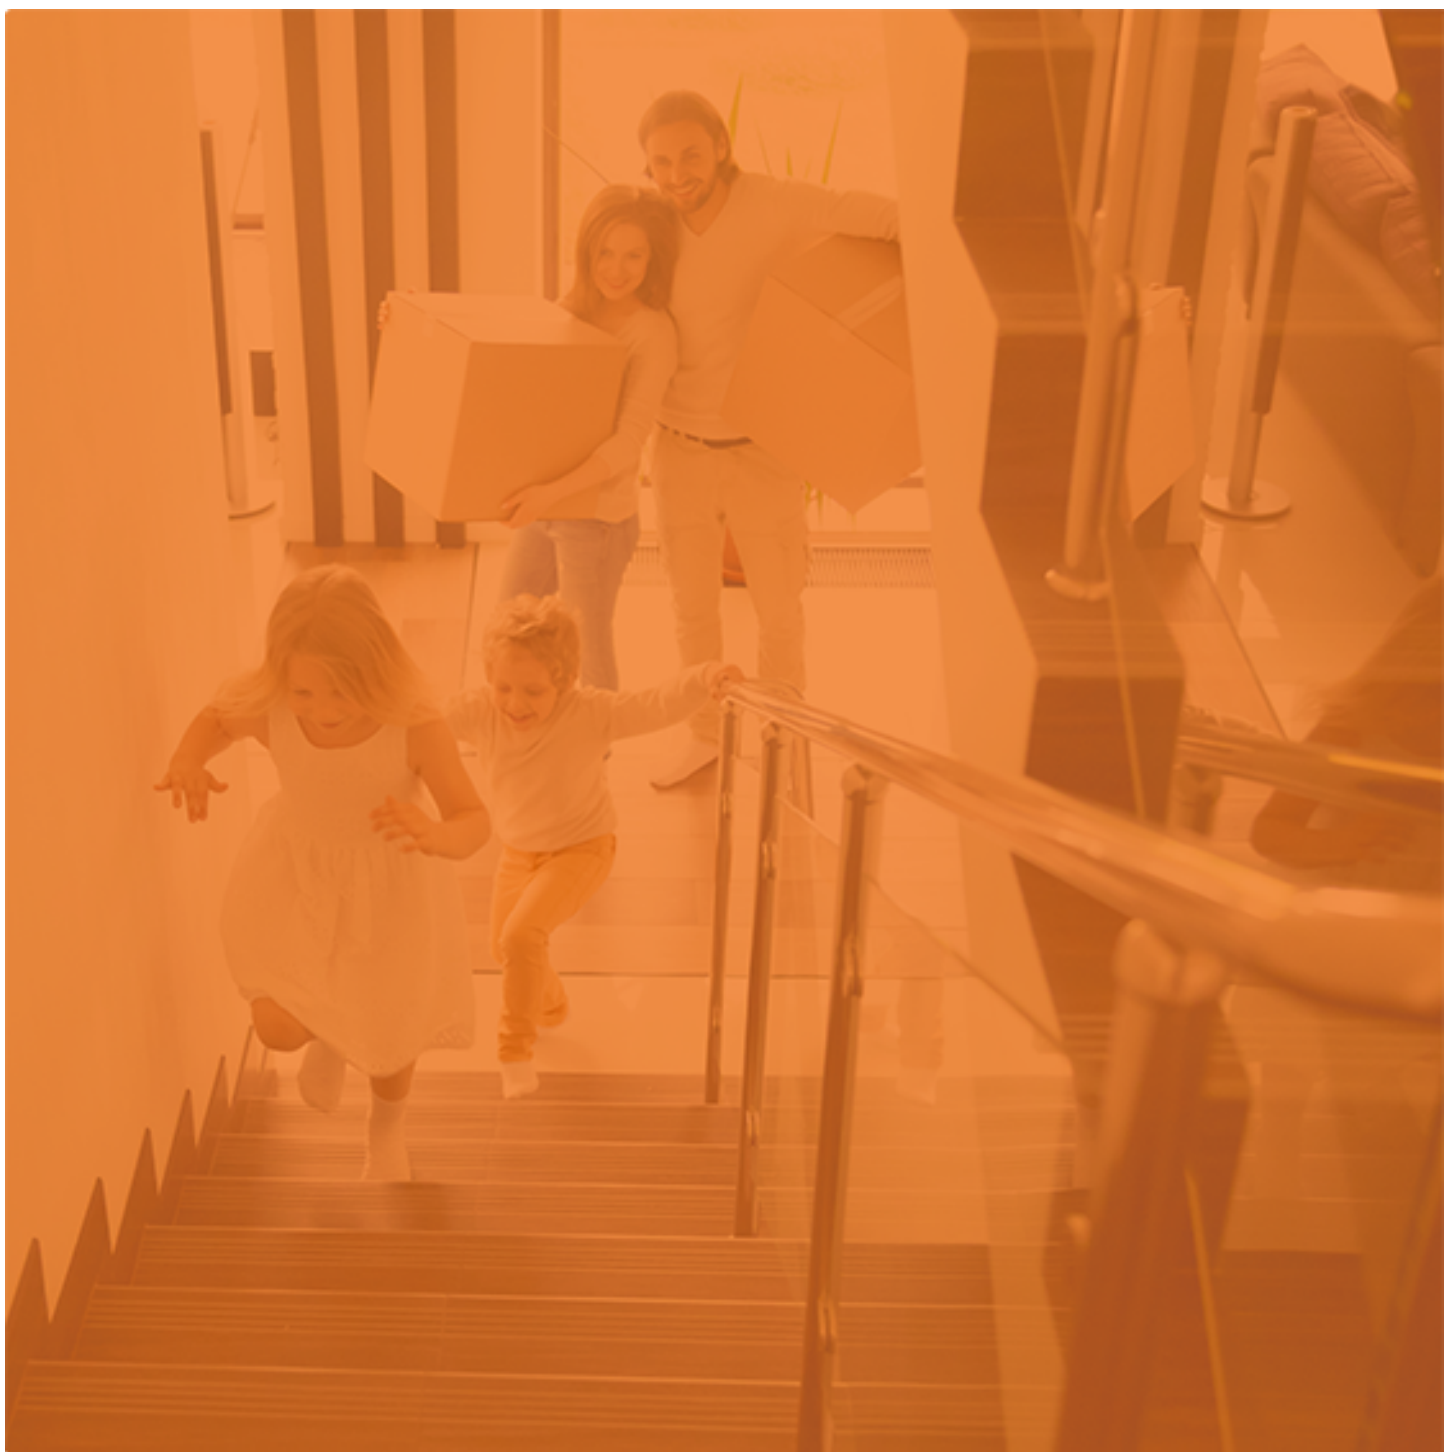

HK
Hofstede & Kamp

Delden

Langestraat 15
7491 AA Delden
Tel (074) 376 34 55
delden@hofstedekamp.nl

Hengelo

Bornsestraat 28
7556 BG Hengelo Ov
074 - 250 67 21
hengelo@hofstedekamp.nl

www.hofstedekamp.nl

