

Hof van den Houte 58 | Etten-Leur

Vraagprijs € 385.000,- k.k.



Hof van den Houte 58 | Etten-Leur



Kenmerken

Bouwjaar	2004	Ligging	in centrum
Soort woning	galerijflat		
Type woning	appartement	Inhoud	265 m ³
Energie label	A		
Aantal kamers	3	Woonoppervlakte	85 m ²
Aantal slaapkamers	2		

Wilt u wonen in hartje Etten-Leur in een stijlvol 3-kamerappartement met balkon?

Dan is dit instapklaar appartement met 2 slaapkamers, een heerlijk balkon en een centrale ligging wellicht precies wat u zoekt?

Plan vandaag nog een bezichtiging en ervaar zelf het woonplezier dat dit appartement te bieden heeft!

Omschrijving

Begane grond appartementencomplex

Bij binnenkomst in het complex bereikt u via de centrale entree met brievenbussen, bellentableau en video-intercom de gemeenschappelijke hal. Hier heeft u toegang tot zowel het trappenhuis als de lift, waarmee u de 3e woonlaag bereikt. Bewoners kunnen daarnaast gebruikmaken van een fraai aangelegde, gezamenlijke binnentuin op de 1e verdieping.

Woonkamer met open keuken

Bij binnenkomst in het appartement betreedt u de hal met toegang tot de meterkast en video-intercom. Vanuit hier bereikt u alle vertrekken van de woning zoals; de woonkamer met open keuken, de slaapkamers, het toilet (deels betegeld, voorzien van hangend closet en fonteintje), de badkamer en de technische ruimte met de aansluiting voor de wasmachine en/of droger, de WTW-unit en de cv-ketel (Intergas).

De ruime woonkamer beschikt over grote raampartijen en biedt toegang tot het balkon. Het woon- en eetgedeelte lopen naadloos in elkaar over, waardoor een lichte en comfortabele leefruimte ontstaat.

De nette keuken is voorzien van een 4-pits keramische kookplaat, afzuigkap, vaatwasser, koelkast, vriezer en een kastenwand met de oven, combimagnetron en veel opbergruimte.

Slaapkamers en badkamer

Het appartement beschikt over 2 slaapkamers. De royale master bedroom biedt voldoende ruimte voor een groot bed en kastruimte en is voorzien van een elektrisch verduisterend rolluik. De 2e slaapkamer is eveneens ruim en daardoor geschikt als logeer- of werkkamer.

De geheel betegelde badkamer is uitgerust met een ruime inloopdouche met handdouche en thermostaatkraan, een wastafel met badkamermeubel, 2 wandkasten en een designradiator.

Balkon

Het balkon is vanuit de woonkamer bereikbaar en beschikt over een elektrisch zonneschermb. Hier kunt u heerlijk buiten zitten en genieten van het uitzicht over de omgeving.






























Plattegronden



Kadastrale kaart

Kadastrale kaart

Uw referentie: —

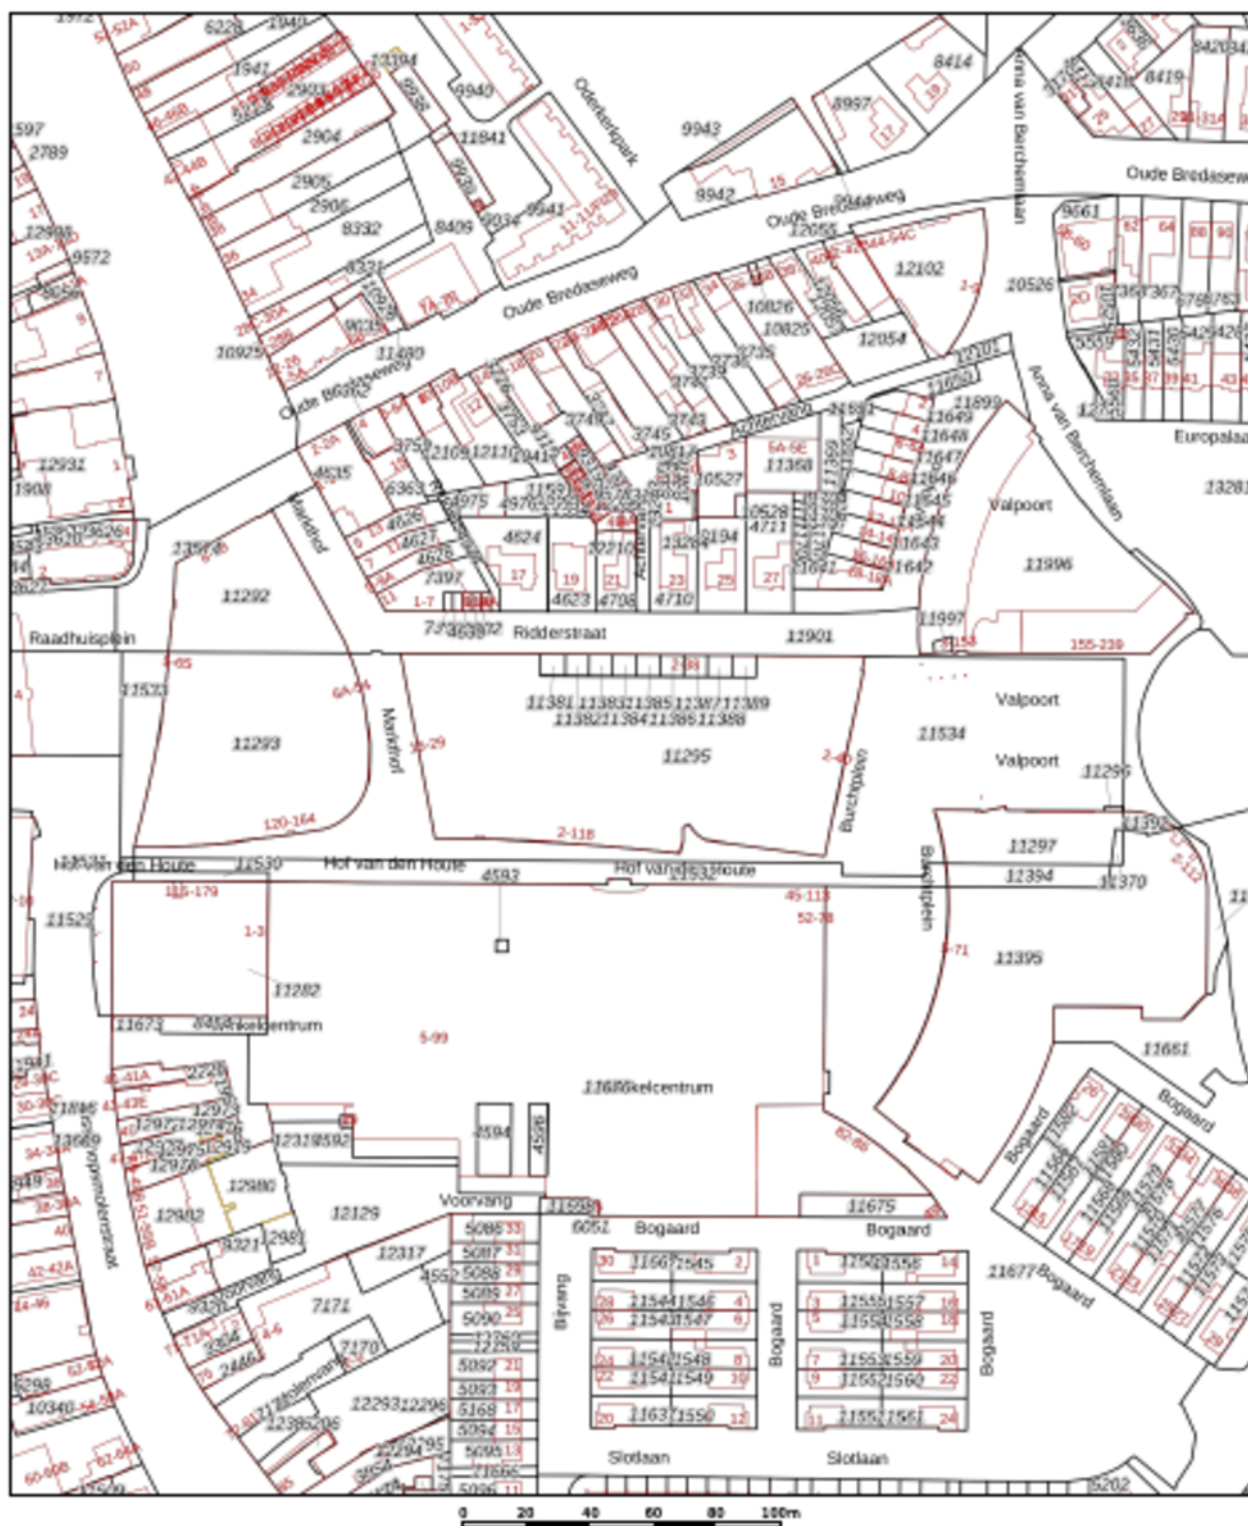

12345 Deze kaart is noordgericht 28 Perceelnummer — Huisnummer — Vastgestelde kadastrale grens — Voorlopige kadastrale grens — Administratieve kadastrale grens — Gebouwing Voor een aansluitend uitsnede, geldend op 4 augustus 2025 De bewaarder van het kadaster en de openbare registers	Schaal 1: 2000 Kadastrale gemeente Etten-Leur Streek L Perceel 11295 Aan dit uitsnede kunnen geen betrouwbare meten worden ontleend. De Dienst voor het kadaster en de openbare registers behoudt zich de intellectuele eigendomsrechten voor, waaronder het auteursrecht en het databankrecht.	kadaster 
---	--	--

Op de kaart

Algemeen

- Het appartement is volledig geïsoleerd en voorzien van vloer-, muur- en dakisolatie.
- Het appartement is voorzien van hardhouten kozijnen met dubbele beglazing.
- Het complex is voorzien van een liftinstallatie.
- Externe berging op de begane grond.
- De servicekosten van het appartement met berging bedragen ca. € 210,00 per maand.
- Het appartement is gelegen in hartje centrum Etten-Leur, met alle voorzieningen dichtbij.
- Het appartement is gelegen op loopafstand van het station.

Wonen in Etten-Leur

Waar in Etten-Leur u ook gaat wonen: dagelijkse voorzieningen zijn altijd binnen handbereik. Van scholen (basis en middelbaar), kinderdagverblijven en buitenschoolse opvang tot ambachtelijke bakkers, slagerijen en supermarkten voor de dagelijkse boodschappen. Verder is het sport- en beweegaanbod binnen de gemeente Etten-Leur groot. Het openbaar vervoer is goed geregeld. Binnen de stad zijn goede busverbindingen tussen de wijken en er is een NS-station met een Intercity-verbinding richting Roosendaal of Breda. Reist u liever met de auto, dan bent u altijd binnen vijftien minuten op de snelweg.

Uitgebreid winkelen kan in Etten-Leur naar hartenlust. Grote ketens zijn vertegenwoordigd, maar het centrum is ook rijk aan andere leuke en unieke winkels/boetieks. Tussendoor of na afloop een hapje eten of drinken? Dat kan in één van de vele lunchrooms en restaurants. Etten-Leur bruist. De evenementenkalender is dan ook rijkelijk gevuld. Tel daar de bioscoop en cultuurhuis De Nobelaer bij op en kom tot de conclusie dat in Etten-Leur altijd iets te beleven is. Houdt u van natuur? Ontdek dan al wandelend of met de fiets de prachtige nabijgelegen natuurgebieden. Etten-Leur heeft ook een gezellige jachthaven met directe aansluiting op de vaarwegen naar Breda, Oosterhout, de Biesbosch, Dinteloord en het Volkerak.



Verkoopvoorwaarden

Eigenaar geen bewoner geweest

De verkoper is geen bewoner geweest en kan daarom de kopende partij niet informeren over eigenschappen van c.q. gebreken aan de woning, waarvan hij op de hoogte zou zijn geweest, indien hij deze woning wel zelf feitelijk had gebruikt en zal met deze reden dus ook opgenomen worden in de koopakte.

Meetinstructie branchebrede

De Meetinstructie is conform een branchebrede meetinstructie vastgesteld. De Meetinstructie is bedoeld om een meer eenduidige manier van meten toe te passen voor het geven van een indicatie van de gebruiksoppervlakte. De Meetinstructie sluit verschillen in meetuitkomsten niet volledig uit, door bijvoorbeeld interpretatieverschillen, afrondingen of beperkingen bij het uitvoeren van de meting. Uitgangspunt blijft altijd; "wat u ziet is wat u koopt" en de objectinformatie is van lagere prioriteit.

Rechtsgeldige koopovereenkomst pas na ondertekening

Een mondelinge overeenstemming tussen de particuliere verkoper en de particuliere koper is niet rechtsgeldig. Dit wil zeggen dat er pas sprake is van een rechtsgeldige koop als de particuliere verkoper en de particuliere koper de koopovereenkomst hebben ondertekend. Dit vloeit voort uit artikel 7:2 Burgerlijk Wetboek. Een bevestiging van de mondelinge overeenstemming per e-mail of een toegestuurd concept van de koopovereenkomst wordt tevens niet gezien als een rechtsgeldige overeenkomst.

Waarborgsom of bankgarantie

Omdat Agnes Tomesen Makelaardij is aangesloten bij de NVM wordt gebruik gemaakt van de modelkoopovereenkomst zoals deze is vastgesteld door de NVM, Vastgoed Nederland, de Consumentenbond en de Vereniging Eigen Huis. In deze koopakte wordt door ons standaard opgenomen dat er een waarborgsom of een bankgarantie ter grootte van 10% van de koopsom gesteld dient te worden.

Verkoopdocumentatie

Deze documentatie is met zorg door ons samengesteld, echter voor de juistheid van de verstrekte informatie zijn wij in de regel in grote mate afhankelijk van derden en daarom aanvaarden de verkoper en wij geen aansprakelijkheid.



Onze diensten

▶ Begeleiding bij verkoop

Bij het verkopen van een huis komt heel wat kijken. Zo is het van belang dat uw woning aantrekkelijk en verkoopklaar gepresenteerd wordt. Daarom maken we gebruik van vakfotografen die weten hoe ze pakkende foto's maken, die weten hoe beelden kunnen overtuigen. Op die manier maken we verkoopbrochures die het verschil maken. Op papier én digitaal. Bij het verkopen horen natuurlijk ook bouwkundige en juridische zaken. Daar zijn we voor opgeleid en daar hebben we veel ervaring in. Ons team; v.l.n.r. Kim, Maurice, Agnes, Iris, Manon, Margot, Tim, Jennifer en Marthe. Bij Agnes Tomesen Makelaardij volgen we alle ontwikkelingen op de voet en weten we wat er speelt. In de markt, in de bouw en op het gebied van wetgeving. Met onze kennis en ervaring nemen we u de zorg uit handen. Dat wij daar goed in zijn, hebben we in de afgelopen jaren bewezen, onze beoordelingen onderschrijven dit.

▶ Waardebepaling en taxatie

We maken een gratis waardebepaling. Zo weet u wat u kunt vragen en wat uw woning kan opbrengen. Een uitgebreide taxatie kan ook, bijvoorbeeld voor een hypotheekaanvraag of bij fiscale kwesties zoals schenkingen of een echtscheiding. Dat leggen we dan vast in een taxatierapport volgens het Nederlands Woning Waarde Instituut (NWWI) waar we bij aangesloten zijn.

▶ NVM

Wij zijn lid van de NVM. Dat is waardevol voor ons, maar ook voor u. Zo is er een speciale afdeling consumentenvoorlichting en natuurlijk heeft de NVM een geschillencommissie.

▶ Begeleiding bij aankoop

Uw nieuwe woning moet passen als een fijne, goedzittende jas. Door ons netwerk weten we niet alleen wat er in verkoop is, maar ook wat er aankomt. Zo komen we altijd met goede ideeën en alternatieven voor het vinden van de juiste stek. We werken met een helder stappenplan en tegen een vergoeding die u in no-time terugverdient. Onderhandelen is immers ons vak en we kennen de marges. Daarom weten we bij Agnes Tomesen waar we de hakken in het zand moeten zetten zodat u één goede en eerlijke aankoop doet.

▶ Hypotheken

Deskundig financieel advies gaat verder dan het vergelijken van hypotheekrentes. Een financiering mag nooit knellen, ook niet als u ouder wordt of plotseling zonder werk komt te zitten. Daarom werken we met gerenommeerde, onafhankelijke hypotheekadviseurs. We leggen graag het contact.

▶ Beoordelingen

We zijn anders, eerlijk en maken waar wat we beloven. Vandaar onze "Vakkundig, Vertrouwd, Verkocht!" Dat het geen loze woorden zijn, blijkt uit onze klantenbeoordelingen op Funda/ Facebook. We hebben topscores en dat motiveert ons enorm. Voor u!



Vakkundig. Vertrouwd. **Verkocht!**



Welkom bij **Agnes Tomesen Makelaardij**

Bij Agnes Tomesen Makelaardij onderscheiden wij ons graag van andere makelaars. De makelaardij is een snelle wereld, wij doen graag mee op onze eigen manier en zijn daarmee succesvol. Anders? Zeker. Bij Agnes Tomesen werken betrokken mensen. Als vanzelf onderscheiden we ons van snelle jongens.

Onze aanpak is anders, doortastend.

Het aan- en verkoopproces loopt anders, persoonlijk. En het gevoel bij de deal die we voor u sluiten is anders, het is een kwestie van beleving. We zijn eerlijk en maken waar wat we beloven. Vandaar ook onze slogan: **“Vakkundig. Vertrouwd. Verkocht!”**



Team Agnes Tomesen Makelaardij staat voor u klaar



Agnes Tomesen

NVM makelaar /
taxateur (RMT) / Partner

06-51 51 32 44



Tim Stassen

NVM makelaar /
taxateur (RMT) / Partner

06-33 35 34 76



Marthe Staring

Makelaar (K-RMT)

06-34 46 43 41



Kim Nooijens

Makelaar (A-RMT)

06-42 19 45 80



Iris Prins

Commerciële binnendienst
Vastgoedstyliste



Margot Patist

Commerciële binnendienst



Jennifer Brok

Commerciële binnendienst



Bjorn van Beek

Commerciële binnendienst



Suze Hendrickx

Commerciële binnendienst



Manon van Rijsbergen

Fotograaf



Moos

Woefende Woning Waardeerder

Notities



AGNES TOMESSEN
MAKELAARDIJ

Notities



AGNES TOMESSEN
MAKELAARDIJ

Vakkundig. Vertrouwd.
Verkocht!



AGNES TOMESSEN
MAKELAARDIJ

Bel **076 526 99 73** | tomesenmakelaardij.nl

Agnes Tomesen Makelaardij | Bredaseweg 53 | Etten-Leur