


Carel Willinkgracht 253

DIEMEN

vraagprijs: € 575.000,- k.k.

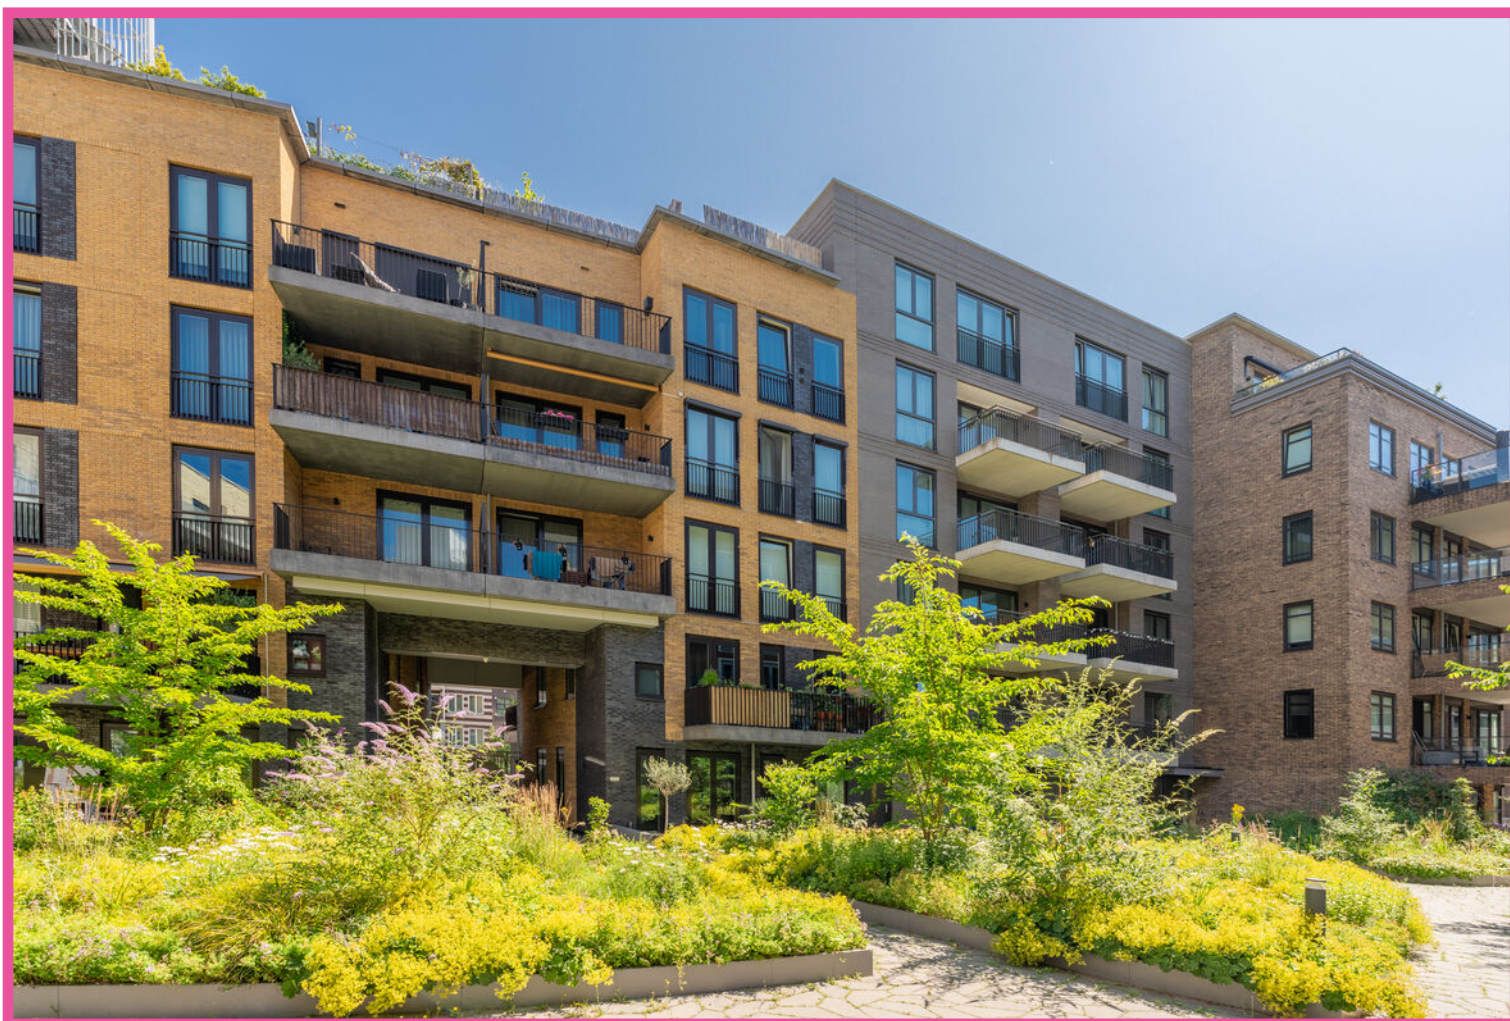

Heerlijk wonen in een ruim 4-kamer appartement in de fraai opgezette en gezellige nieuwbouwwijk Holland Park? Wees welkom op de Carel Willinkgracht 253 te Diemen! Het royale appartement heeft een woonoppervlakte van 84 m² en is gelegen op de tweede verdieping. Ook beschikt het appartement over 3 slaapkamers, een heerlijk ruime woonkamer met open keuken, moderne badkamer, een ruim en zonnig balkon alsmede een privé berging in de onderbouw. U heeft eveneens de beschikking over een eigen parkeerplaats in de ondergelegen afgesloten parkeergarage. Deze is separaat te koop voor een bedrag a € 35.000 kosten koper (voorkeur gezamenlijke verkoop). Kortom, een fijn appartement wat zeker een bezichtiging waard is!

INDELING:

Via de afgesloten gemeenschappelijke entree met bellentableau en brievenbussen heeft u toegang tot de lift, het trappenhuis en de binnentuin.

Via uw eigen voordeur betreedt u de woning. Vanuit hier heeft u toegang tot alle vertrekken. In de ontvangsthall treft u de meterkast (voorzien van voldoende groepen met aardlekschakelaars en glasvezelaansluiting) en de unit voor de stadsverwarming. Vanuit de hal loopt u door naar de eerste slaapkamer. Deze slaapkamer is gelegen aan de voorzijde van het appartement en van prima formaat. De vloer is hier netjes afgewerkt met pvc en de wanden zijn netjes. De slaapkamer beschikt tevens over een vaste kast voor uw kleding. U heeft vanuit hier uitzicht op de straatzijde. Terug in de hal treft u de separate wasruimte. Deze is van ruim formaat en beschikt over de aansluiting voor de wasmachine en droger alsmede de mechanische ventilatie-unit. U heeft in deze berging eveneens voldoende ruimte tot het opbergen van diverse spullen. Door naar het separate toilet. Het toilet is zwevend uitgevoerd, deels modern betegeld en voorzien van een fonteintje. De aanwezige berging is ingericht als garderobe om netjes uw jassen en schoenen op te bergen. De andere slaapkamers zijn gelegen aan de achterzijde van de woning. De tweede slaapkamer is van goed formaat en beschikt over een moderne pvc vloer en netjes afgewerkte wanden. U heeft vanuit hier uitzicht op de binnentuin. Een ideale kinderkamer als u het ons vraagt. De derde en laatste slaapkamer is eveneens aan de achterzijde gelegen en van groot formaat. Ook deze slaapkamer is voorzien van dezelfde pvc vloer en netjes afgewerkte wanden. Een heerlijke master bedroom!

Tot slot loopt u door naar de heerlijk ruime woonkamer met open keuken. Een fijne centrale plek in de woning om lekker te ontspannen. Doordat zowel aan beide kanten grote ramen (en openslaande deuren naar het balkon) zijn geplaatst is de woonkamer en de keuken heerlijk licht. Vanuit de woonkamer heeft u dan ook, via de openslaande deuren, toegang tot het zonnige balkon. Aan de andere zijde van de woonkamer is de moderne open keuken gesitueerd. Het eerste gedeelte is voorzien van een 4-pits inductiekookplaat met RVS afzuigschouw (re-circulatie), spoelbak met Quooker, vaatwasser en diverse boven- en onderkastjes alsmede laden voor de nodige opbergruimte. Aan de andere zijde van de keuken is de koelkast alsmede de combi-oven/magnetron gesitueerd. Ook hier heeft u de beschikking over een kastje voor diverse spullen. Kortom, een heerlijke keuken! Het gehele appartement is voorzien van een moderne pvc vloer.

BUITENRUIMTE:

Dit appartement beschikt over een heerlijk royaal en zonnig balkon, welke is gelegen op het westen/zuidwesten. Hier kunt u heerlijk met een hapje en een drankje genieten van de zon en tot rust komen. Vanuit hier heeft u uitzicht op de binnentuin. Het balkon is middels de openslaande deuren vanuit de woonkamer te bereiken. Tevens beschikt deze over elektra. Heerlijk genieten dus!

EIGENDOMSITUATIE

Het appartement is gelegen op eigen grond, dus géén gedoe met erfpacht.

GOED OM TE WETEN:

- Energielabel A en volledig voorzien van vloerverwarming;
- Geen gasaansluiting aanwezig.

LIGGING EN OMGEVING:

Het appartement is gelegen in het bruisende Holland Park, op slechts 10 tot 15 minuten van hartje Amsterdam en de Zuidas – met de auto, trein of metro (station Diemen Zuid is binnen enkele minuten lopen bereikbaar). Holland Park kenmerkt zich door de kindvriendelijkheid, de sfeervolle grachten, prachtige gevels, gezellige straatjes en groene binnentuinen. Het water geeft u direct het ultieme Amsterdamse grachtengevoel, maar dan in Diemen. Deze unieke op zichzelf staande wijk is ontworpen door architect en stedenbouwkundige Sjoerd Soeters. Geïnspireerd op zijn eerder ontworpen Java Eiland en Sluseholmen, het grachtenstadje in Kopenhagen. Een plek met een eigen karakter, zoals de Jordaan of De Pijp: een frisse wijk met water, mooie straatjes, goede voorzieningen, gezellige restaurantjes en uitstekende verbindingen.

Mede door de centrale locatie is Holland Park zeer in trek. Binnen een mum van tijd bent u in het centrum van Diemen en in Amsterdam. Maar ook het Arena gebied met Pathé bioscoop, Ziggo Dome, AFAS live en natuurlijk de Johan Cruijff Arena. Het NS- en metrostation Diemen Zuid en Verrijn Stuartweg zijn op loopafstand bereikbaar en er is voldoende parkeergelegenheid voor bezoekers (blauwe zone). Ook de diverse uitvalswegen zijn in de buurt (A1, A2, A10). Boodschappen doen kan op enkele minuten bij de Campus met een Albert Heijn of bij de Spar om de hoek, maar ook winkelcentrum Kruidenhof in Diemen Zuid ligt op loopafstand. Tevens is er een kinderdagverblijf en school aanwezig voor de kinderen. Er zijn maar liefst 3 speelplaatsen en een park waar zij heerlijk kunnen spelen aanwezig. Voor groen-liefhebbers en (hard)lopers is het eveneens een fantastische buurt. Zo is het Diemberbos zeer dichtbij, alwaar u heerlijk kunt genieten van groen of kunt wandelen met de hond. Kortom, een zeer centrale en gezellige locatie met een uitstekende bereikbaarheid.

KENMERKEN:

- Vraagprijs € 575.000,- kosten koper voor het appartement;
- Vraagprijs € 35.000,- kosten koper voor de parkeerplaats;
- Bouwjaar 2020;
- Woonoppervlakte bedraagt 84,4m² (conform NEN2580 ingemeten en meetrapport aanwezig);
- Verwarming en warm water middels stadsverwarming;
- Het appartement beschikt over een heerlijk ruim en zonnig balkon gelegen op het zuidoosten;
- Verwarming en warm water middels stadsverwarming;
- Vloerverwarming als hoofdverwarming door het gehele appartement (per ruimte separaat in te stellen);
- Aluminium kozijnen, welke volledig zijn voorzien van dubbele beglazing (HR++);
- Het betreft een goede, actieve en solvabele VvE, welke professioneel wordt beheerd door VT2000 (alle documenten, zoals een MJOP, notulen en jaarrekeningen zijn aanwezig);
- De maandelijkse servicekosten bedragen € 168,81 per maand voor het appartement en € 31,86 per maand voor de parkeerplaats;
- Verkoop onder voorbehoud gunning eigenaar;
- Oplevering in overleg.

Geïnteresseerd in deze leuke woning?

Voor meer informatie en/of vrijblijvende bezichtiging kunt u contact opnemen met IB Makelaars.

Rechtsgeldige koopovereenkomst en notaris

Een mondelinge overeenstemming tussen de particuliere verkoper en de particuliere koper is niet rechtsgeldig. Met andere woorden: er is geen koop. Er is pas sprake van een rechtsgeldige koopovereenkomst als de particuliere verkoper en de particuliere koper de koopovereenkomst hebben ondertekend. Dit vloeit voort uit artikel 7:2 Burgerlijk Wetboek.

Een bevestiging van de mondelinge overeenstemming per e-mail of een toegestuurd concept van de koopovereenkomst wordt overigens niet gezien als een 'ondertekende koopovereenkomst'. Koper dient binnen twee werkdagen na het bereiken van de mondelinge overeenstemming in zake de koopsom en de voorwaarden, een notaris aan te wijzen binnen een straal van 15 km van het ten verkoop aangeboden object, opdat uiterlijk 1 week na deze mondelinge overeenstemming de koopakte ondertekend kan worden. Indien koper binnen deze periode geen notaris heeft aangewezen, heeft verkoper het recht deze aan te wijzen.

Toelichtingsclausule NEN2580

De meetinstructie is gebaseerd op de NEN2580. De meetinstructie is bedoeld om een meer eenduidige manier van meten toe te passen voor het geven van een indicatie van de gebruiksoppervlakte. De meetinstructie sluit verschillen in meetuitkomsten niet volledig uit, door bijvoorbeeld interpretatieverschillen, afrondingen of beperkingen bij het uitvoeren van de meting.

Deze informatie is door ons met de nodige zorgvuldigheid samengesteld. Onzerzijds wordt echter geen enkele aansprakelijkheid aanvaard voor enige onvolledigheid, onjuistheid of anderszins, dan wel de gevolgen daarvan. Alle opgegeven maten en oppervlakten zijn indicatief. Koper heeft zijn eigen onderzoek plicht naar alle zaken die voor hem of haar van belang zijn. Met betrekking tot deze woning zijn wij adviseur van verkoper. Wij adviseren u een deskundige makelaar in te schakelen die u begeleidt bij het aankoopproces. Indien u specifieke wensen heeft omtrent de woning, adviseren wij u deze tijdig kenbaar te maken aan uw aankopend makelaar en hiernaar zelfstandig onderzoek te (laten) doen. Indien u geen deskundige vertegenwoordiger inschakelt, acht u zich volgens de wet deskundige genoeg om alle zaken die van belang zijn te kunnen overzien.

Enjoy comfortable living in a spacious 4-room apartment in the beautifully designed and vibrant new residential area of Holland Park? Welcome to Carel Willinkgracht 253 in Diemen! This generous apartment offers 84m² of living space and is located on the second floor. It features 3 bedrooms, a bright and spacious living room with an open kitchen, a modern bathroom, a large sunny balcony, and a private storage unit in the basement. You'll also have access to your own private parking space in the secured underground garage, available for separate purchase at € 35,000 buyer's costs (preferably sold together with the apartment). In short, a lovely apartment that's definitely worth a visit!

LAYOUT:

You enter the building through a secure communal entrance with an intercom system and mailboxes, which provides access to the lift, stairwell, and the inner courtyard.

Once inside the apartment through your private front door, you enter the hallway that connects all rooms. The entrance hall includes the utility closet (equipped with modern circuit breakers, fiber-optic connection, and the district heating unit). From the hallway, you reach the first bedroom located at the front of the apartment. This room is a good size, features a neatly finished PVC floor and clean walls, and comes with a built-in wardrobe. It overlooks the street.

Back in the hallway, you'll find a separate laundry room, spacious and equipped with connections for a washing machine and dryer, as well as the mechanical ventilation unit. There's also ample space for storage. The separate toilet features a modern floating toilet, stylish tiling, and a small washbasin. There is also a storage space organized as a wardrobe for coats and shoes. The second and third bedrooms are located at the rear of the apartment. The second bedroom is well-sized and finished with a modern PVC floor and neatly painted walls. It overlooks the quiet inner courtyard which is ideal as a child's bedroom. The third bedroom is also at the rear and is even larger, perfect as a master bedroom, with the same high-quality finishes.

Finally, you step into the spacious and bright living room with open kitchen. A central place in the home to relax and unwind. Thanks to the large windows and French doors on both sides, the space is filled with natural light. From the living area, the French doors lead to the sunny balcony. The modern open kitchen is located on the opposite side of the room. One section features a 4-burner induction hob with stainless steel extractor hood (recirculating), a sink with Quooker tap, a dishwasher, and various upper and lower cabinets and drawers. The opposite wall contains the fridge and combi oven/microwave, with additional storage space. In short: a wonderful, fully-equipped kitchen! The entire apartment is finished with a modern PVC floor.

OUTDOOR SPACE:

This apartment comes with a large, sunny balcony facing west/southwest. Perfect for enjoying a meal or a drink in the sun while relaxing. It overlooks the inner courtyard and can be accessed via French doors from the living room. The balcony is also equipped with an electrical outlet. A wonderful outdoor space!

PROPERTY OWNERSHIP

The apartment is located on freehold land, so no leasehold issues!

GOOD TO KNOW:

- Energy label A and fully equipped with underfloor heating;
- No gas connection present.

LOCATION AND SURROUNDINGS:

This apartment is located in the vibrant Holland Park neighborhood, just 10 to 15 minutes from central Amsterdam and the Zuidas—easily accessible by car, train, or metro (Diemen Zuid station is just a short walk away). Holland Park is known for its child-friendliness, charming canals, beautiful facades, cozy streets, and green courtyards. The waterfront location offers that typical Amsterdam canal vibe—only this time in Diemen. This unique neighborhood was designed by architect and urban planner Sjoerd Soeters, inspired by his earlier designs like Java Island (Amsterdam) and Sluseholmen, the canal district in Copenhagen. It's a place with a strong character, much like Amsterdam's Jordaan or De Pijp: a fresh and lively neighborhood with water, lovely streets, great amenities, cozy restaurants, and excellent connections.

Thanks to its central location, Holland Park is in high demand. Within minutes, you can reach both Diemen's and Amsterdam's city centers. The Arena district is also nearby, with the Pathé cinema, Ziggo Dome, AFAS Live, and of course the Johan Cruijff Arena. Train and metro stations (Diemen Zuid and Verrijn Stuartweg) are within walking distance, and there is ample visitor parking available (blue zone). Major highways (A1, A2, A10) are also easily accessible. Grocery shopping is easy with an Albert Heijn at the nearby Campus or the Spar just around the corner. Shopping center Kruidenhof in Diemen Zuid is also within walking distance. There's a daycare center and school nearby for children, with three playgrounds and a park where they can play safely. Nature lovers and runners will also enjoy the area, with the Diemberbos forest just a stone's throw away—perfect for walking, jogging, or dog walking. In short: a lively and central location with excellent accessibility.



VERKOOP | VERHUUR | AANKOOP | AANHUUR | HYPOTHEKEN

PROPERTY DETAILS:

- Asking price: € 575,000 (buyer's costs) for the apartment;
- Asking price: € 35,000 (buyer's costs) for the parking space;
- Year of construction: 2020;
- Living area: 84.4 m² (measured according to NEN2580, measurement report available);
- Heating and hot water via district heating;
- Spacious and sunny balcony facing southeast;
- Underfloor heating throughout the entire apartment (individually adjustable per room);
- High-quality aluminum window frames with HR++ double glazing;
- The apartment is part of a sound, active, and financially healthy Homeowners' Association (VvE), professionally managed by VT2000 (all documentation including MJOP, meeting minutes, and financial reports are available);
- Monthly service charges: € 168.81 for the apartment and € 31.86 for the parking space;
- Sale subject to owner's approval;
- Transfer date in consultation.

Interested in this lovely apartment?

For more information please contact IB Makelaars.



WONINGTYPE

appartement

VRAAGPRIJS

€ 575.000,- k.k.

WOONOPPERVLAKTE

84 m²

PERCEELOPPERVLAKE

0 m²

BOUWJAAR

2020


SLAAPKAMERS

3

BESCHIKBAAR VANAF


in overleg



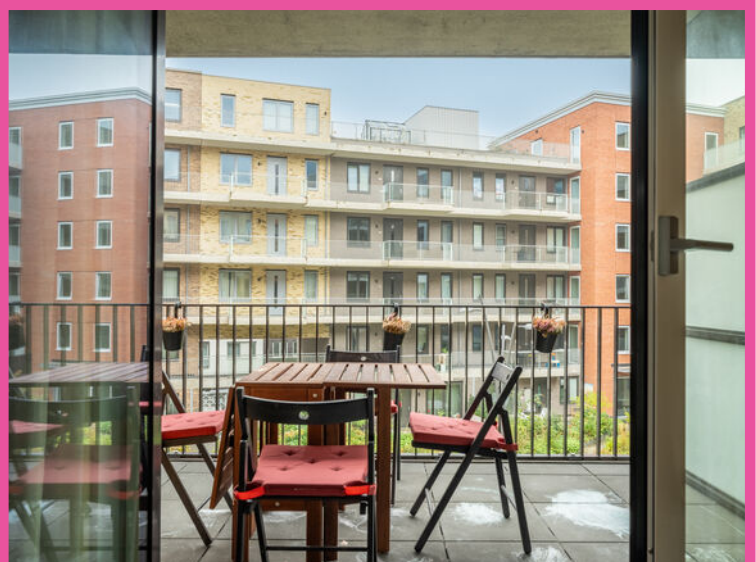






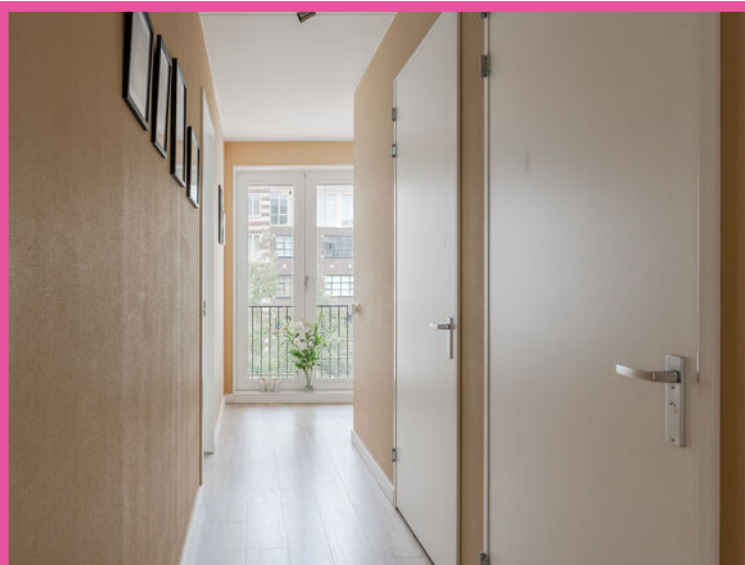




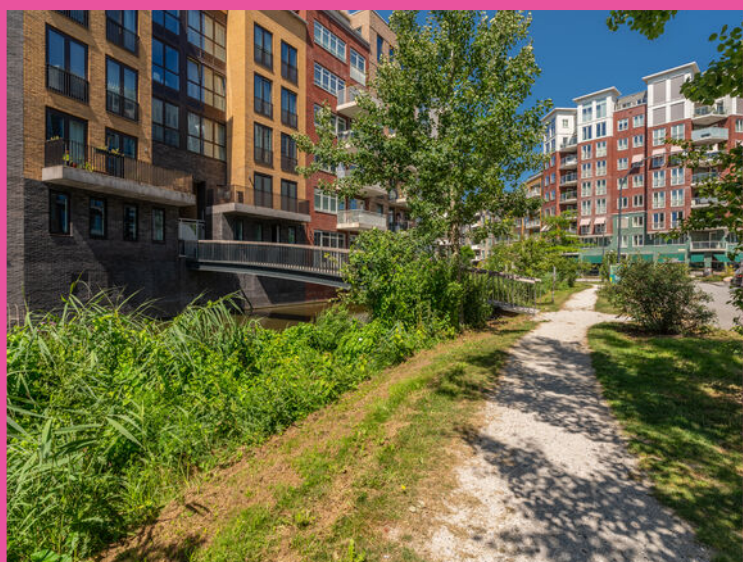




* Deze plattegronden zijn zorgvuldig vervaardigd t.b.v. promotionele doeleinden. aan deze plattegronden kunnen geen rechten worden ontleend.

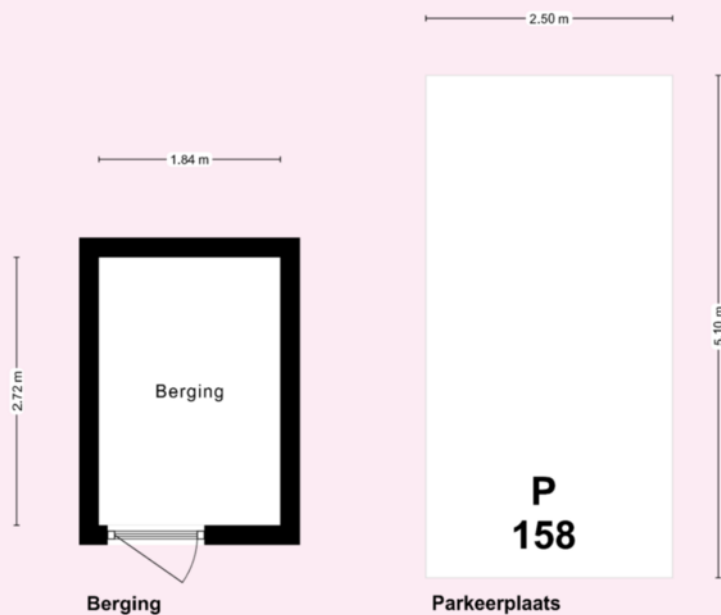

* Deze plattegronden zijn zorgvuldig vervaardigd t.b.v. promotionele doeleinden. aan deze plattegronden kunnen geen rechten worden ontleend.

Kadastrale kaart

Uw referentie: Cw 253

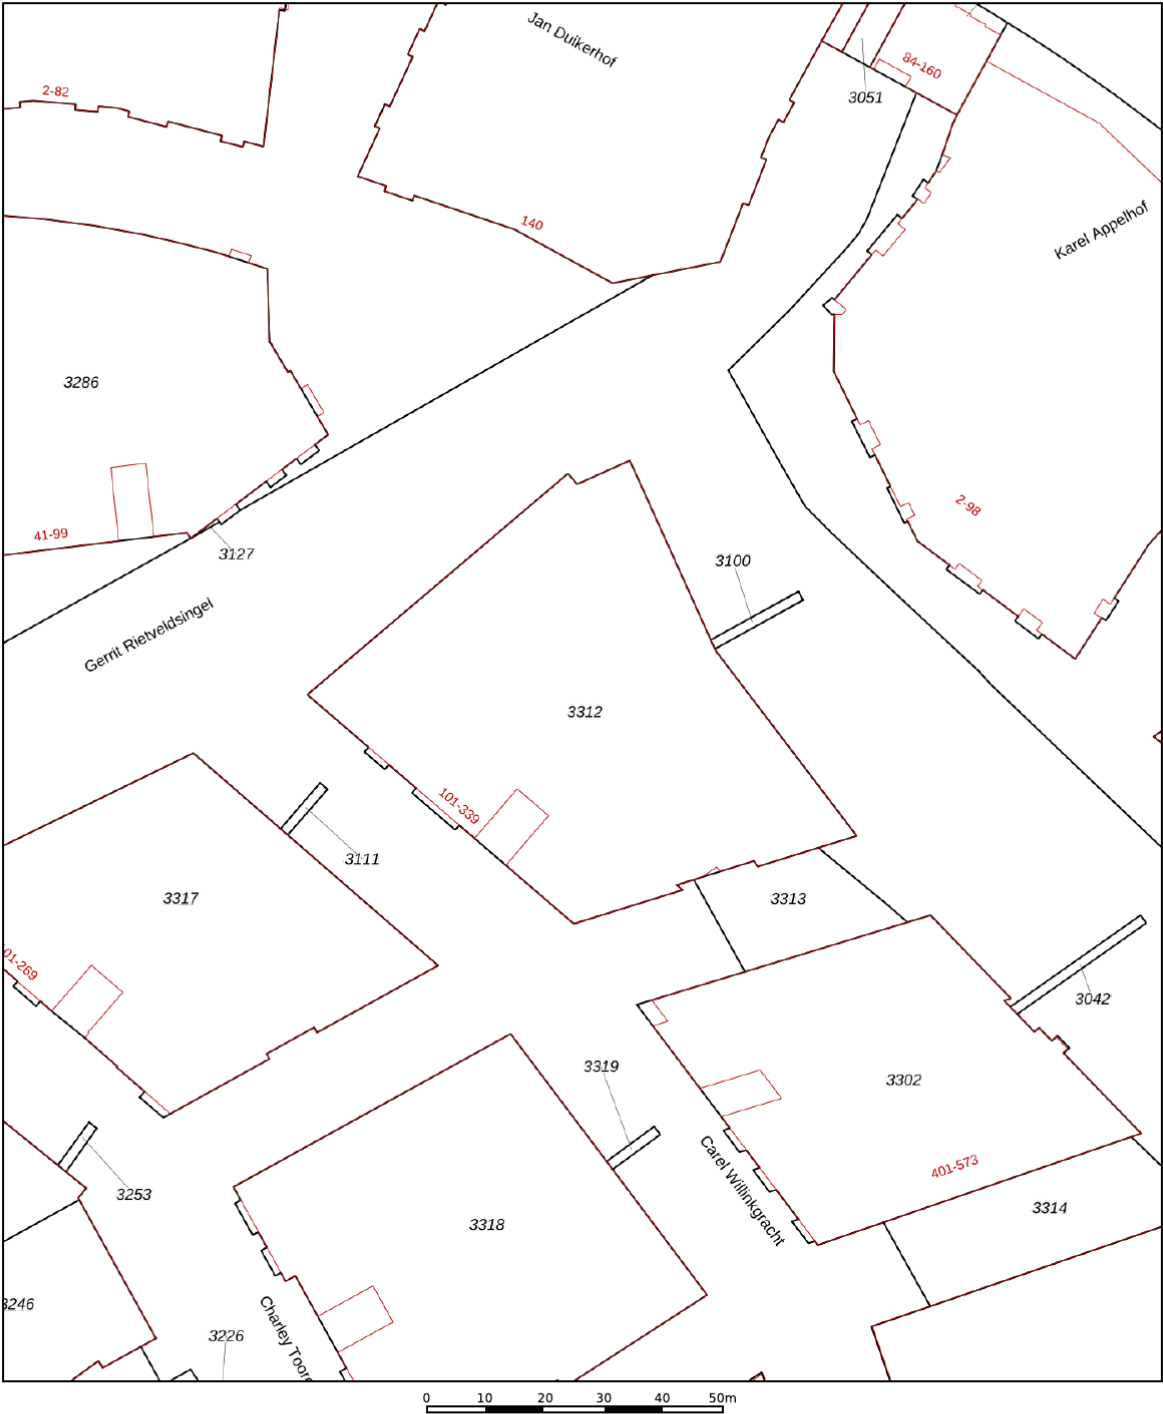

12345

25

Deze kaart is noordgericht

Perceelnummer

Huisnummer

Vastgestelde kadastrale grens

Voorlopige kadastrale grens

Administratieve kadastrale grens

Bebouwing

Schaal 1: 1000

Kadastrale gemeente

Diemen

Sectie

D

Perceel

3100

kadaster

Aan dit uittreksel kunnen geen betrouwbare maten worden ontleend.

De Dienst voor het kadaster en de openbare registers behoudt zich de intellectuele eigendomsrechten voor, waaronder het auteursrecht en het databankenrecht.

Voor een eensluidend uittreksel, geleverd op 4 maart 2024

De bewaarder van het kadaster en de openbare registers



VERKOOP | VERHUUR | AANKOOP | AANHUUR | HYPOTHEKEN

	BLIJFT ACHTER	GAAT MEE	OVERNAME	N.V.T.
Woning - Interieur				
(Voorzet) openhaard met toebehoren				X
Allesbrander				X
Houtkachel				X
(Gas)kachels				X
Designradiator(en)				X
Radiatorafwerking				X
Verlichting, te weten				
- inbouwspots/dimmers			X	
- opbouwspots/armaturen/lampen/dimmers			X	
- losse (hang)lampen				X
-				X
-				X
(Losse)kasten, legplanken, te weten				
-				X
-				X
Raamdecoratie/zonwering binnen, te weten				
- gordijnrails	X			
- gordijnen			X	
- overgordijnen				X
- vitrages				X
- rolgordijnen	X			
- lamellen				X
- jaloezieën				X
- (losse) horren/rolhorren				X
-				X
-				X
Vloerdecoratie, te weten				
- vloerbedekking				X
- parketvloer				X
- houten vloer(delen)				X



VERKOOP | VERHUUR | AANKOOP | AANHUUR | HYPOTHEKEN

	BLIJFT ACHTER	GAAT MEE	OVERNAME	N.V.T.
- laminaat				X
- plavuizen				X
-				X
-				X
Overig, te weten				
- spiegelwanden				X
- schilderij ophangstels				X
-				X
-				X
-				X
-				X
Woning - Keuken				
Keukenblok (met bovenkasten)	X			
Keuken (inbouw)apparatuur, te weten				
- kookplaat	X			
- (gas)fornuis				X
- afzuigkap	X			
- magnetron				X
- oven				X
- combi-oven/combimagnetron	X			
- koelkast				X
- vriezer				X
- koel-vriescombinatie	X			
- vaatwasser	X			
- Quooker	X			
- koffiezetapparaat		X		
-				X
-				X
Keukenaccessoires, te weten				
-				X
-				X



VERKOOP | VERHUUR | AANKOOP | AANHUUR | HYPOTHEKEN

	BLIJFT ACHTER	GAAT MEE	OVERNAME	N.V.T.
-				X
-				X
-				X
-				X
-				X
-				X
Woning - Sanitair/sauna				
Sauna met toebehoren				X
				X
				X
Toilet met de volgende toebehoren				
- toilet	X			
- toiletrolhouder	X			
- toiletborstel(houder)	X			
- fontein				X
-				X
-				X
Badkamer met de volgende toebehoren				
- ligbad				X
- jacuzzi/whirlpool				X
- douche (cabine/schermb)				X
- stoomdouche (cabine)				X
- wastafel	X			
- wastafelmeubel	X			
- planchet				X
- toiletkast				X
- toilet				X
- toiletrolhouder				X
- toiletborstel(houder)				X
-				X
-				X



VERKOOP | VERHUUR | AANKOOP | AANHUUR | HYPOTHEKEN

	BLIJFT ACHTER	GAAT MEE	OVERNAME	N.V.T.
Woning - Extérieur/installaties/veiligheid/ energiebesparing				
Schotel/antenne				X
Brievenbus	X			
Kluis				X
(Voordeur)bel	X			
Alarminstallatie				X
(Veiligheids)sloten en overige inbraakpreventie				X
Rookmelders	X			
(Klok)thermostaat				X
Airconditioning				X
Screens				X
Rolluiken				X
Zonwering buiten				X
Telefoonaansluiting/internetaansluiting	X			
Veiligheidsschakelaar wasautomaat				X
Waterslot wasautomaat				X
Zonnepanelen				X
Oplaadpunt elektrische auto				X
				X
				X
				X
				X
Warmwatervoorziening, te weten				
- CV-installatie				X
- boiler				X
- geiser				X
-				X
-				X
-				X
Isolatievoorzieningen (voorzetramen/radiatorfolie etc.), te weten				
-				X




VERKOOP | VERHUUR | AANKOOP | AANHUUR | HYPOTHEKEN

	BLIJFT ACHTER	GAAT MEE	OVERNAME	N.V.T.
-				X
Tuin - Inrichting				
Tuinaanleg/bestrating				X
Beplanting				X
				X
Tuin - Verlichting/installaties				
Buitenverlichting				X
Tijd- of schemerschakelaar/bewegingsmelder				X
				X
Tuin - Bebouwing				
Tuinhuis/buitenberging				X
Kasten/werkbank in tuinhuis/berging				X
(Broei)kas				X
				X
				X
Tuin - Overig				
Overige tuin, te weten				
- (sier)hek				X
- vlaggenmast(houder)				X
-				X
-				X
Overig - Contracten				
CV: Nee				
Boiler: Nee				
Zonnepanelen: Nee				

carelwillinkgracht253.nl



Carel Willinkgracht 253, Diemen

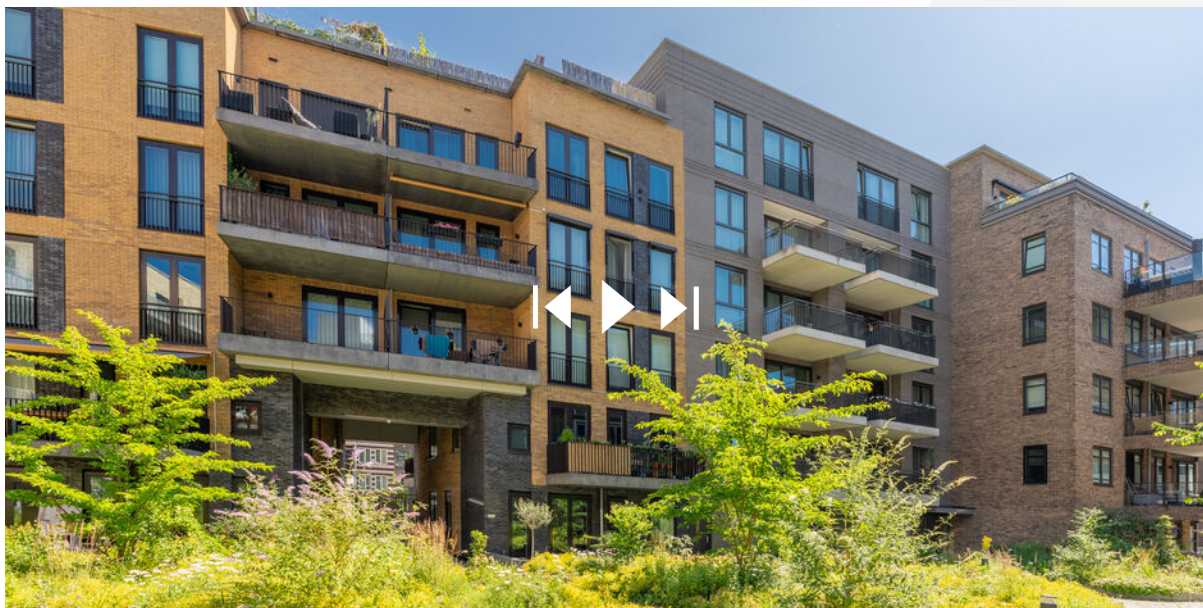

SCAN DEZE CODE
EN BEKIJK DE WONING
OP JE MOBIEL!

BUDGET FLOORSTORE



EEN NIEUWE VLOER IN UW NIEUWE WONING?

Voor de woningen die via IB makelaars worden verkocht en/of aangekocht bieden wij u bij aanschaf van een nieuwe vloer **5% korting** op onze gehele collectie

Bezoek onze winkel en profiteer van deze korting!



VERKOOPSTYLING DOOR KALTER & KALTER

Zussen Marinthe Olde Kalter en Merel Olde Kalter van het bedrijf Kalter & Kalter richten huizen in voor de verkoop. Je huis verkopen voor de hoogste prijs, wie wil dat nu niet?

Verkoopstyling vormt daar tegenwoordig een belangrijk onderdeel van. Mensen kopen namelijk een huis op basis van gevoel. Helaas voldoet het interieur van veel huizen niet aan de huidige standaard om de juiste doelgroep aan te spreken, waardoor het gewenste verkoopresultaat niet kan worden bereikt.

In plaats van dat u, als verkoper, een nieuw interieur aan moet schaffen, kunt u Kalter & Kalter inschakelen! We zijn flexibel, snel en oplossingsgericht en richten iedere woning volledig in binnen één dag.

Wij bieden de mogelijkheid om al onze meubels en accessoires voor een bepaalde periode te huren, zodat de woning aantrekkelijk blijft tijdens bezichtigingen. Is de koop rond, dan komen wij het interieur weer ophalen.

Uit onderzoek is gebleken dat een mooi ingericht huis tot wel 10% meer kan opleveren, in plaats van een huis dat wordt aangeboden met een verouderde inrichting of zonder inboedel.

Kalter & Kalter helpt de verkoper het huis sneller te verkopen door middel van een neutrale en moderne inrichting – in combinatie met een optimale indeling – zodat het huis de juiste sfeer uitademt.

Door onze verkoopstyling wordt de gewenste doelgroep wél aangesproken en kan de maximale prijs voor een woning worden gevraagd. Dat is dus een kleine investering met een groot resultaat!



WELKOM BIJ IB MAKELAARS

IB Makelaars biedt u persoonlijke en deskundige begeleiding en geeft antwoord op al uw vragen. Wij hebben alle expertise in huis om u van A tot Z te ontzorgen. Of het nu gaat om van het verkopen of verhuren van uw woning of om een professionele begeleiding bij het kopen of huren, IB Makelaars is hierin uw ideale partner. Alle werkzaamheden die daarbij komen kijken, kunt u met vertrouwen uit handen geven. Wij treden graag namens u op waarbij uw belangen het uitgangspunt vormen voor onze dienstverlening.

Door een gedegen kennis van de lokale en regionale markt, een enorm netwerk en ruim 14 jaar branche-ervaring, zijn wij in staat om de optimale match tussen vraag en aanbod tot stand te brengen. Uiteraard worden hierbij de belangen en wensen van zowel aanbieder als vrager zorgvuldig op elkaar afgestemd.

IB Makelaars staat bekend als een jonge, gedreven, vakkundige en professionele organisatie, maar is daarom niet minder persoonlijk in zijn dienstverlening. U als klant bepaalt de eindbestemming, IB Makelaars vindt voor u de juiste route!

IB Makelaars werkt op basis van een No cure, No pay methode. Hiermee geven wij de kracht van onze vakkundigheid en inzet weer.

Wij heten u welkom bij IB Makelaars!