



van Santvoort
makelaars

**“Dromen
mag! Welkom
thuis!”**

Nu in de
verkoop:

**Fatimahof 1
Eindhoven**

Méér interessant aanbod vindt u op vansantvoort.nl

Nu in de verkoop:
Fatimahof 1
Eindhoven

VRAAGPRIJS
€ 635.000,- v.o.n.



Locatie

Plaats:	Eindhoven
Wijk:	Stratum
Straat:	Fatimahof 1

Bouw

Soort woning:	Eengezinswoning
Type woning:	Tussenwoning
Bouwjaar:	2024

Oppervlakten en inhoud

Woonoppervlakte:	117 m ²
Woning inhoud:	414 m ³
Parkeren:	parkeergarage, op afgesloten terrein

Indeling

Aantal kamers:	5
Aantal slaapkamers:	4
Aantal woonlagen:	3

Energie

Energie label:	
Isolatie:	Volledig geïsoleerd en hr-glas
Verwarming:	Lucht warmtepomp, vloerverwarming

Highlights

Gloednieuwe, duurzame hoekwoning (2024) met energielabel A+++ in de populaire wijk Tuindorp (Witte Dorp), vlak bij het centrum van Eindhoven. Gasloos, voorzien van warmtepomp, 4 zonnepanelen, vloerverwarming/-koeling, moderne keuken, 4 slaapkamers en eigen parkeerplek met berging in de ondergrondse garage. Gelegen aan een groen ingericht plein, omringd door een park in een karakteristieke, historische buurt. Nabij ASML, High Tech Campus, TU/e en uitstekend bereikbaar met OV en auto.

Fatimahof 1, Eindhoven



Recent opgeleverd, nooit bewoond en dus gloednieuwe hoekwoning gelegen in de zeer gewilde en populaire wijk Tuindorp op fietsafstand van het bruisende stadscentrum. Door het recente bouwjaar (2024) is er een hoog energielabel A+++, is de woning gasloos (lucht warmtepomp), voorzien van 4 zonnepanelen en natuurlijk volledig geïsoleerd. De eigen parkeerplaats in de ondergelegen afgesloten parkeergarage.

Ideaal is de perfecte bereikbaarheid richting het stadscentrum met al haar cafés, restaurants en winkels. Ook het Centraal Station is op fietsafstand en zijn verschillende buslijnen op korte afstand. Uiteraard zijn ook de High Tech Campus, ASML, de Tu/e en de diversen uitvalswegen perfect bereikbaar.

Rondom de woningen wordt een openbaar toegankelijk, park ingericht met heerlijke paden en beplanting welke bijdragen aan de biodiversiteit in de wijk. Je woont als het ware midden in het groen midden in de stad! De woningen zelf zijn te bereiken middels een fraai aangelegd plein, voorzien van pergola's. Het plein is een ideale ontmoetingsplek voor alle bewoners.








Kenmerken:

- * Ca 117m² woonoppervlakte
- * Stadstuin (in afwachting van verkrijgen onherroepelijke vergunning)
- * Energielabel A+++
- * Eigen zonnepanelen
- * Warmtepomp
- * Slim ventilatiesysteem
- * Vloerverwarming en vloerkoeling
- * Moderne keuken van alle gemakken voorzien
- * Ruim sanitair
- * 4 volwaardige slaapkamers
- * Praktische bergruimte in ondergrondse garage
- * Eigen parkeerplek in de ondergrondse parkeergarage
- * Koper betaald geen overdrachtsbelasting, notariskosten zijn wel voor koper.



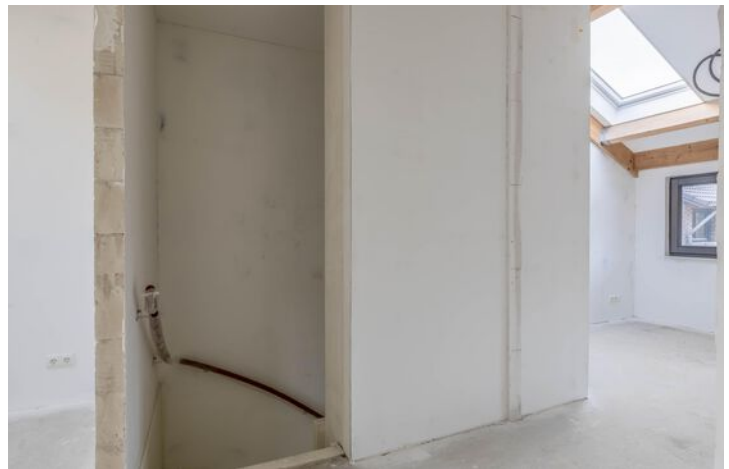


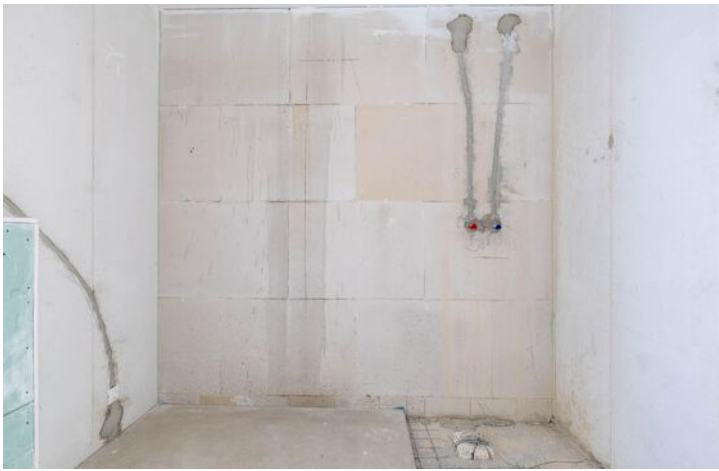

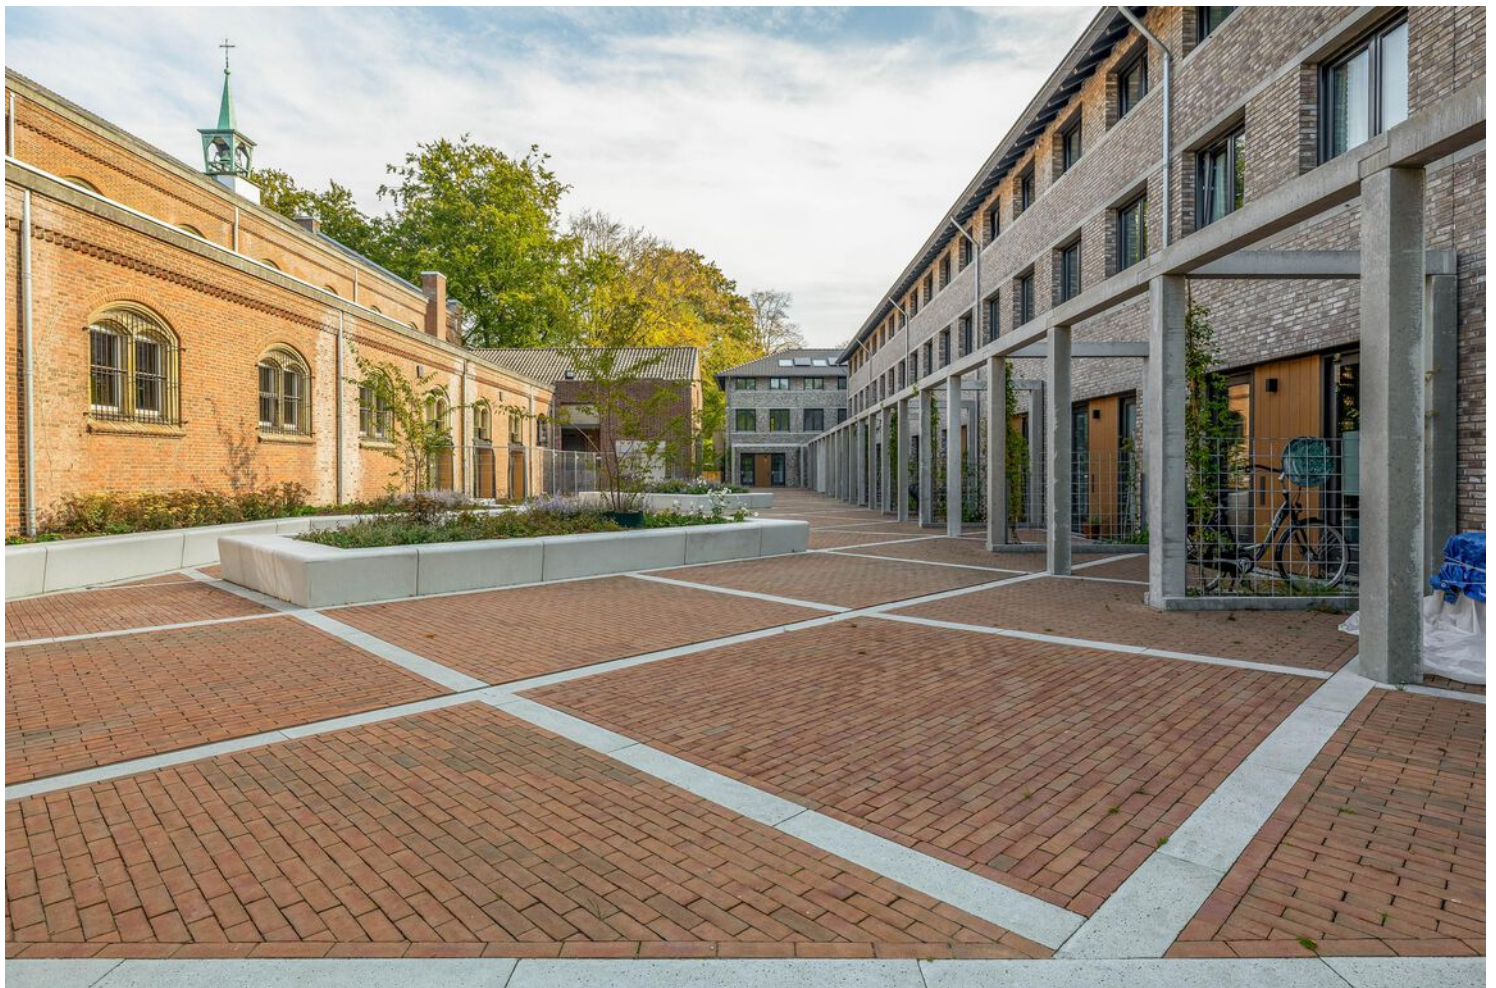

Plattegronden


Begane grond:

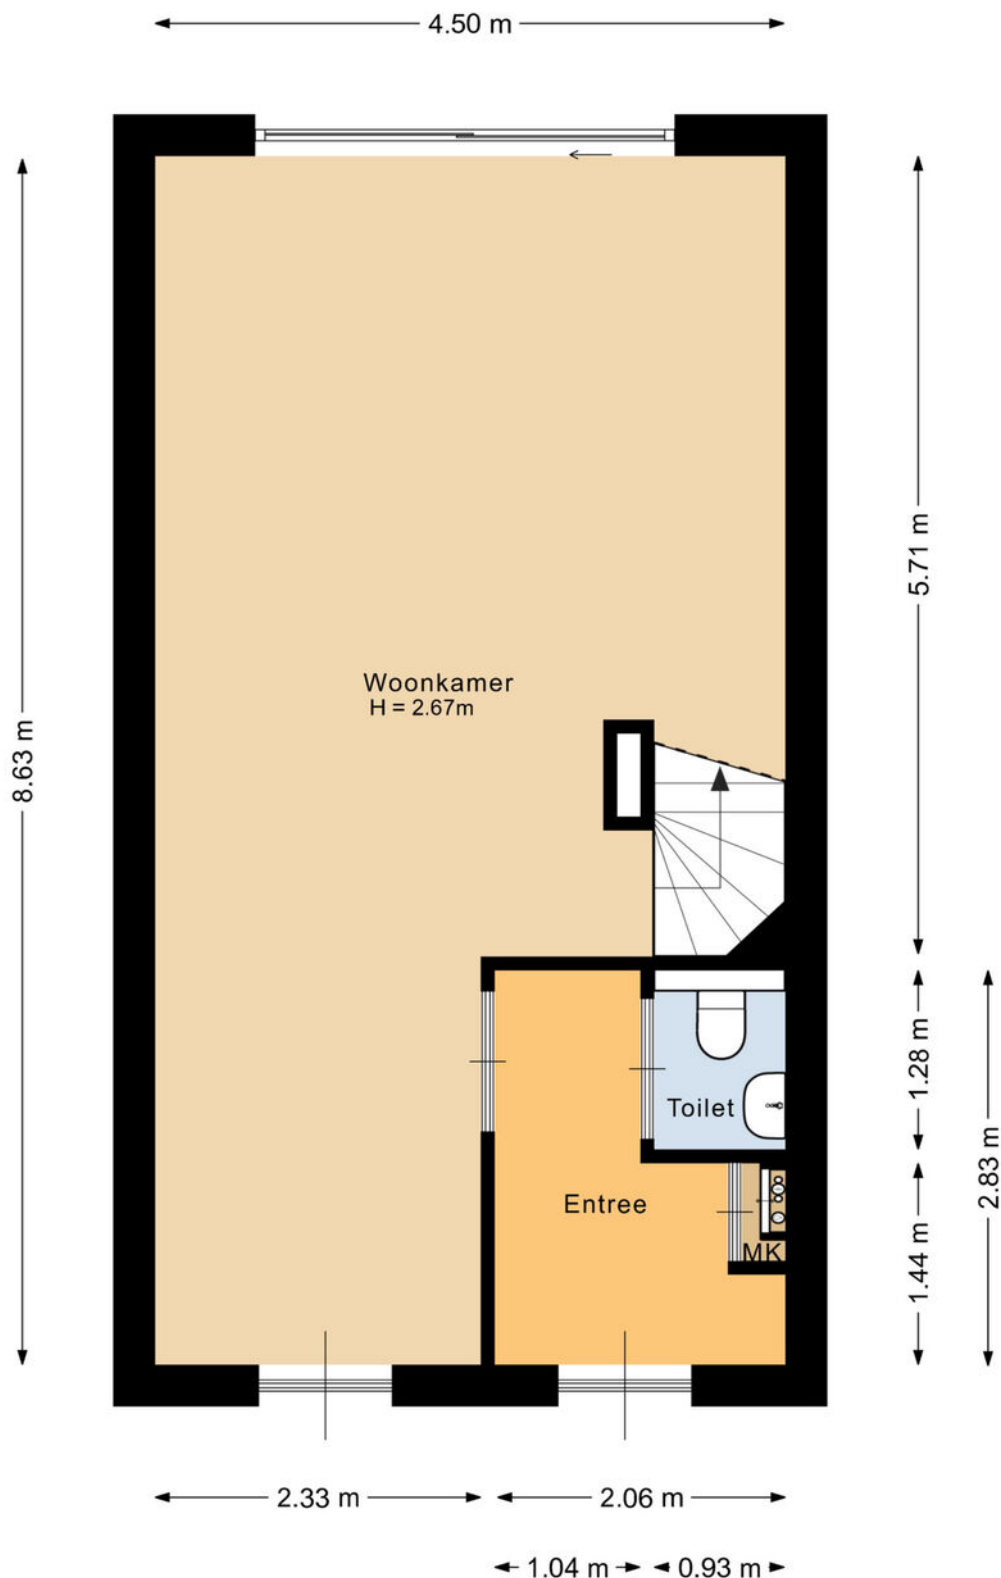

Deze plattegrond is met de meeste zorg samengesteld.
Er kunnen geen rechten aan worden ontleend.

Plattegronden


Berging:

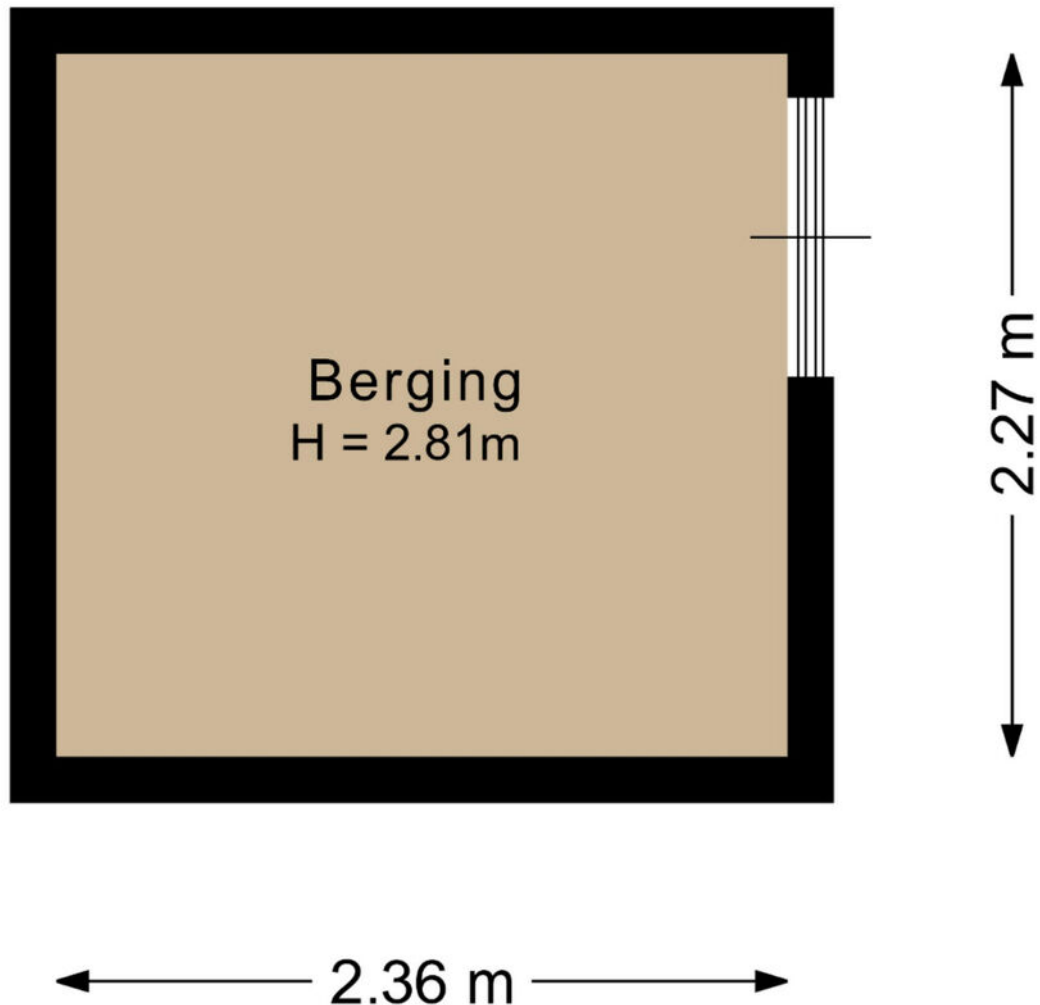

Deze plattegrond is met de meeste zorg samengesteld.
Er kunnen geen rechten aan worden ontleend.

Plattegronden


1e verdieping:

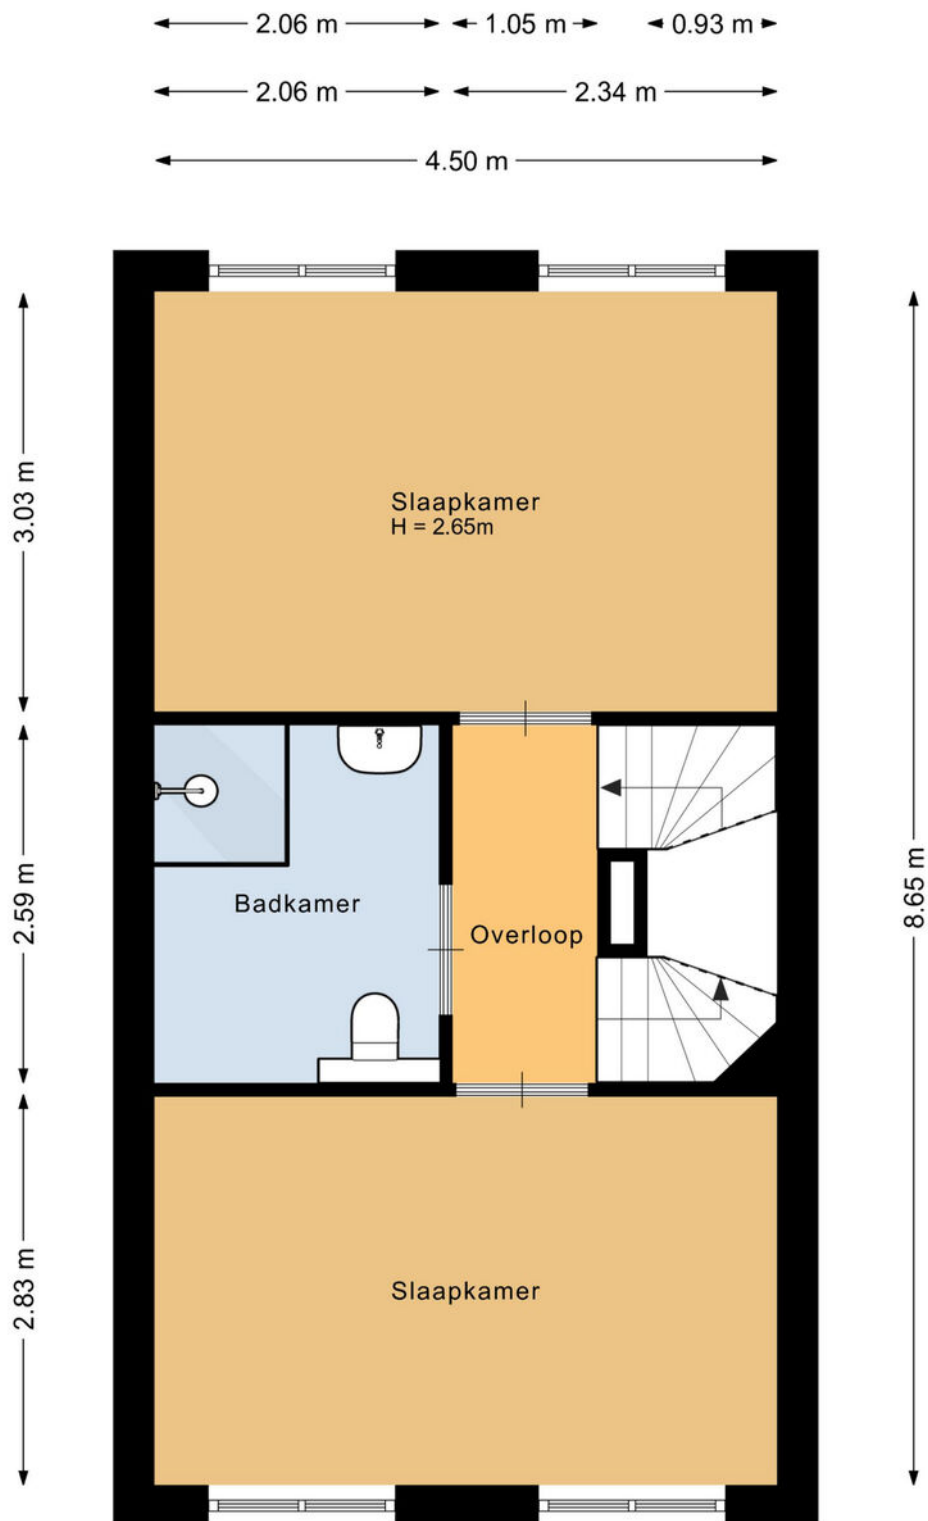

Deze plattegrond is met de meeste zorg samengesteld.
Er kunnen geen rechten aan worden ontleend.

Plattegronden


2e verdieping:

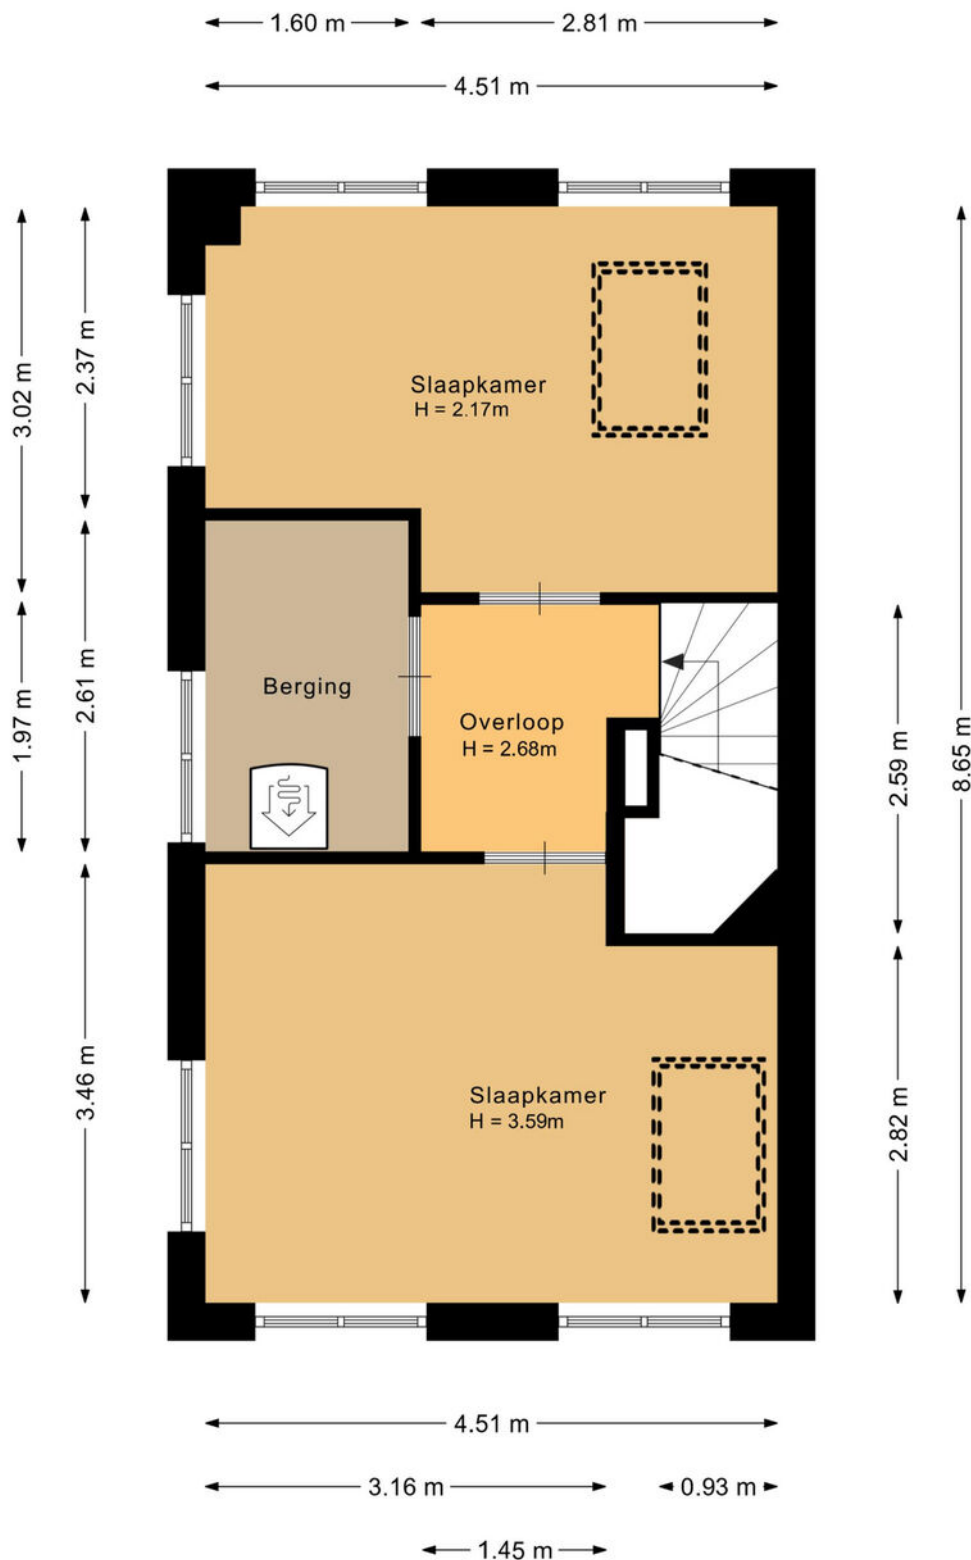

Deze plattegrond is met de meeste zorg samengesteld.
Er kunnen geen rechten aan worden ontleend.

Kadastrale kaart

Kadastrale kaart Uw referentie: Fatima

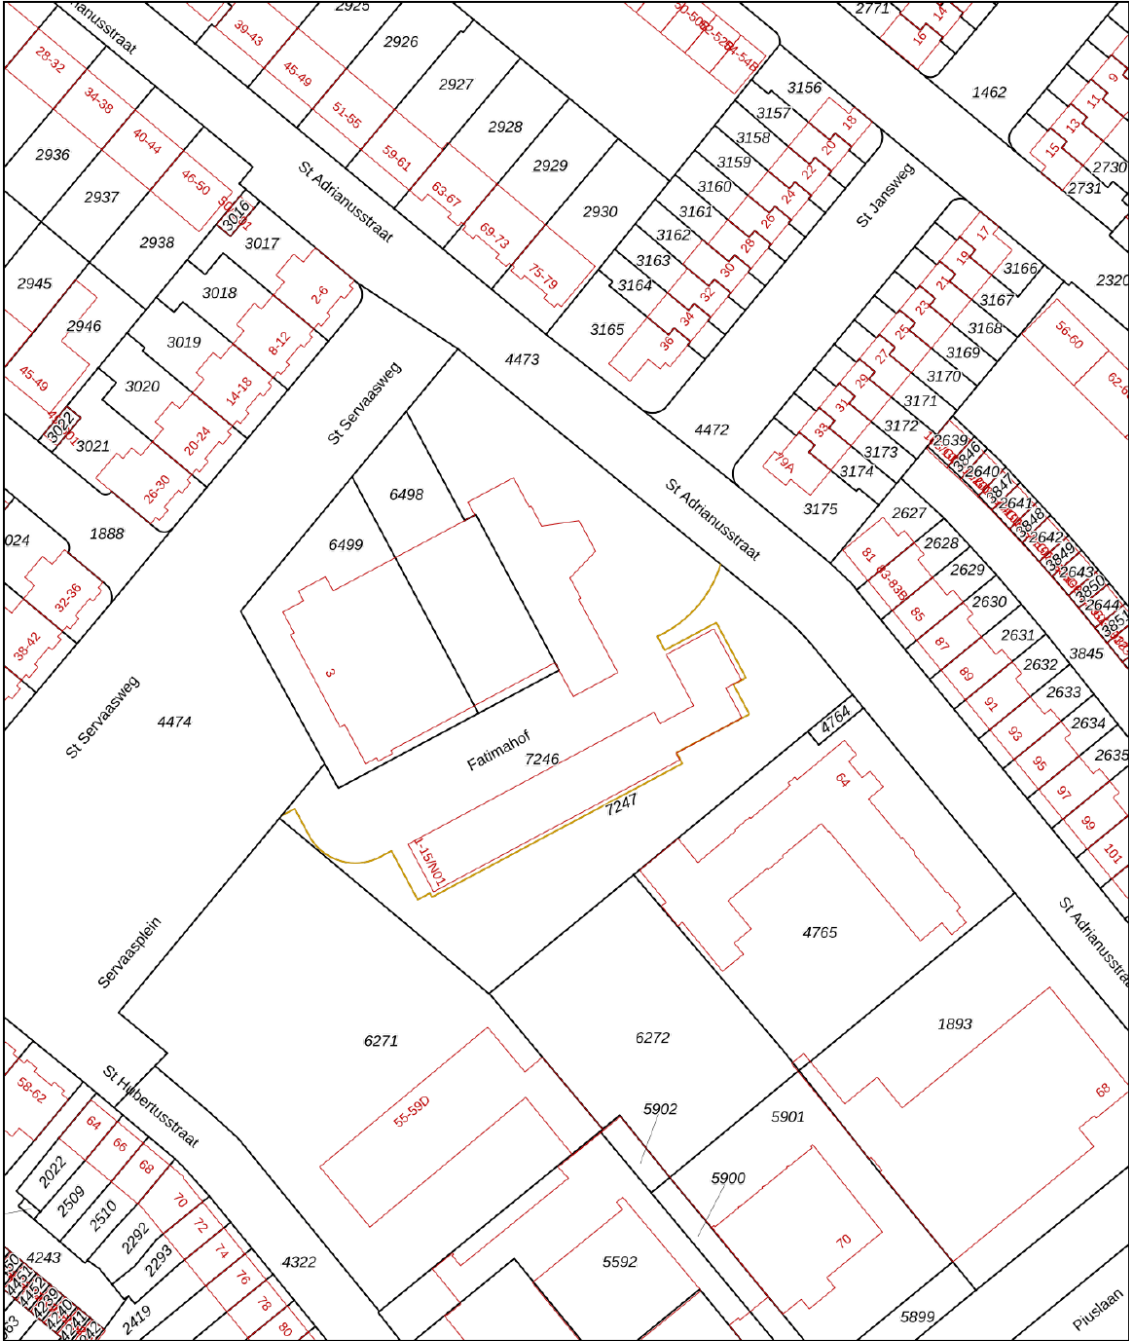

12345

Deze kaart is noordgericht

Perceelnummer

Huisnummer

Vastgestelde kadastrale grens

Voorlopige kadastrale grens

Administratieve kadastrale grens

Bebouwing

Schaal 1: 1000

Kadastrale gemeente

Stratum

Secie

E

Perceel

7246

kadaster

Voor een eensluitend uittreksel, geleverd op 7 oktober 2025

De bewaarder van het kadaster en de openbare registers

Aan dit uittreksel kunnen geen betrouwbare maten worden ontleend.

De Dienst voor het kadaster en de openbare registers behoudt zich de intellectuele eigendomsrechten voor, waaronder het auteursrecht en het databankenrecht.



Welkom in het mooie Eindhoven



Welkom in de stad Eindhoven en haar omgeving! Onze stad omvat verschillende buurten, waaronder de stad zelf, Gestel, Strijp, Woensel, Tongelre, en Stratum. Eindhoven heeft een divers aanbod aan wijken, zoals de Bergen, het Witte Dorp, en de Schrijversbuurt. Gelegen te midden van het prachtige Brabantse landschap, biedt deze bruisende stad een combinatie van moderniteit, rijke geschiedenis en schitterende natuur. De stad telt ongeveer ruim 230.000 inwoners en heeft haar huidige vorm verkregen door verschillende fusies in het verleden.

Scholen: Eindhoven en omstreken beschikken over een gevarieerd aanbod aan onderwijsinstellingen, waaronder basisscholen, middelbare scholen het hoger onderwijs en speciaal onderwijs op alle niveaus. Eindhoven heeft zowel een universiteit als hogescholen.

Winkels:

Of je nu op zoek bent naar high fashion, kleinschalige initiatieven, Dutch design of vintage stores: Eindhoven is dé winkelstad van Zuid-Nederland. Ideaal: winkels in het centrum zijn zeven dagen per week open en allemaal binnen loopafstand van elkaar. Dwaal door de levendige Demer, ontdek de hippe boetieks in Strijp-S, of geniet van een overdekte shoppingervaring in de Heuvel Galerie

Horecagelegenheden:

In het bruisende hart van de stad ontdek je gezellige plekjes voor koffie en levendige bars met creatieve cocktails. Wandel door sfeervolle straten en laat je verleiden door de geur van versgebakken broodjes bij lokale bakkers, of proef ambachtelijk ijs op zonnige terrassen.

Op de Markt kun je neerstrijken op levendige terrassen, omringd door de energie van de stad. Strijp-S, waar niet alleen kunst, maar ook culinaire creativiteit hoogtij viert.

Of je nu een borrel, een romantisch diner of een gezellig café zoekt, Eindhoven heeft het allemaal. Hier zijn horecagelegenheden niet alleen plekken om te eten en te drinken, maar bestemmingen waar je de lokale sfeer proeft en gastvrijheid voelt. Geniet van de smaakvolle avonturen die Eindhoven te bieden heeft!

Maak **Kennis** met het **team!**

Yvonne Tijssen
Vastgoedadviseur



Makelaar aan het woord:

"Makelaar zijn is mijn passie. Het kopen of verkopen van een huis is een belangrijke levensbeslissing. Als makelaar deel uitmaken van dit proces blijft bijzonder. Mijn ervaring leert: het gaat om meer dan een woning vinden; het gaat om het juiste thuis vinden. De persoonlijke aanpak die we hebben bij van Santvoort, die maakt voor mij het verschil.

Sjors de Vries,
Makelaar van Santvoort Makelaars

Naam
Functie



Marlene Pouwels
Commercieel medewerker
binnendienst

Enkele Belangrijke Aspecten

1. PLATTEGRONDEN

De hiervoor vermelde beschrijving en bijgevoegde plattegronden zijn slechts indicatief. De realiteit ziet u tijdens een bezichtiging en daarvan moet u uitgaan.

2. TEKENINGEN

Door digitalisering van de tekeningen kunnen schaalafwijkingen optreden.

3. ONDERZOEKSPlicht

Wij proberen u zo goed mogelijk te informeren over deze woning. Echter als koper heeft u bij de aankoop een onderzoeksplicht en bent u hier zelf voor verantwoordelijk. U kunt zich laten bijstaan door een makelaar.

4. VRAGENLIJST & LIJST VAN ZAKEN

In ons dossier is een door onze opdrachtgever ingevulde vragenlijst aanwezig, alsmede een lijst van zaken, welke achterblijven in de woning. Om het beeld van de woning te completeren kunt u deze lijsten ter inzage krijgen.

5. BEZICHTING

Een bezichtiging is voor zowel koper als verkoper een spannende aangelegenheid waaraan belangrijke consequenties zijn verbonden. Wij zouden het op prijs stellen indien u enkele dagen na uw bezoek ons op de hoogte brengt van uw bevindingen. Wij kunnen onze opdrachtgever(s) dan hierover informeren.

6. KOOPOVEREENKOMST

Indien tussen verkoper en koper een overeenkomst tot stand komt wordt door ons een koopakte opgemaakt conform het laatste model, vastgesteld door de Nederlandse Vereniging van Makelaars in onroerende goederen en vastgoeddeskundigen NVM, de Consumentenbond en de Vereniging Eigen Huis.

7. BANKGARANTIE

Na aankoop zal binnen 10 werkdagen na de afloop van uw financieringsvoorbehoud / en bij geen voorbehoud uiterlijk 6 weken na ondertekening van de koopovereenkomst een bankgarantie verlangd worden. Uw geldverstrekker of onze hypotheekadviseur zal dit gemakkelijk voor u kunnen verzorgen.

8. AANSPRAKELIJKHEID

Vermelde gegevens zijn naar onze mening uit betrouwbare bron afkomstig en met de grootste zorg samengesteld. Van Santvoort makelaars b.v. aanvaardt echter geen enkele aansprakelijkheid omtrent de juistheid van deze gegevens. Deze informatie wordt vrijblijvend verstrekt aan meerdere partijen en is geen aanbod in de zin van het Burgerlijk Wetboek, doch uitsluitend een uitnodiging tot onderhandeling. Wij behouden ons het recht voor dat onze opdrachtgever zijn goedkeuring dient te verlenen aan een eventuele transactie.

9. AANBOD

Zie ook ons totale aanbod op www.vansantvoort.nl.

10. HYPOTHEKEN EN VERZEKERINGEN

Van Santvoort makelaars B.V. werkt op het gebied van hypotheken en verzekeringen samen met "Intersant", een financiële dienstverlener gevestigd te Eindhoven. Als onafhankelijk intermediair treden zij op voor de meeste grote banken en verzekeraars. Intersant staat garant voor een oprecht, weloverwogen en gefundeerd advies voor uw totale financiële planning. Laat u eens vrijblijvend adviseren door één van de adviseurs en zie ook hoe zij voor u geld besparen bij het sluiten van een hypotheek en verzekering. Intersant is gevestigd aan Torenallee 65, 5617 BB te Eindhoven. Telefonisch bereikbaar op nummer 040-7111208. Meer informatie vindt u op www.intersant.nl.



**“Dromen
mag! Welkom
thuis!”**

Heeft u **interesse** in de **woning?**

Neem contact op!

Santvoort Makelaars Eindhoven

Torenallee 65 • 5617 BB Eindhoven • +31 (0)40 269 2530

info@eindhoven.vansantvoort.nl

Scan de QR & volg ons!



Vestiging Eersel

Nieuwstraat 62

5521 CD Eersel

+31 (0)497 51 3393

info@eersel.vansantvoort.nl

Vestiging Nuenen

Berg 2 - 4

5671 CC Nuenen

+31 (0)40 283 3708

info@nuenen.vansantvoort.nl

Vestiging Helmond

Paterslaan 2a

5701 NZ Helmond

+31 (0)492 52 5552

info@helmond.vansantvoort.nl

Vestiging Deurne

de Wever 7

5751 KT Deurne

+31 (0)493 32 2111

info@deurne.vansantvoort.nl

Méér interessant aanbod vindt u op **[vansantvoort.nl](https://www.vansantvoort.nl)**