

Vorstenhof 32
Apeldoorn



van laarhoven
makelaardij

Te koop



info@vlmakelaardij.nl
055-3034025
www.vlmakelaardij.nl

Kenmerken

Woonoppervlakte	150 m ²
Inhoud	448 m ³
Aantal kamers	4
Aantal slaapkamers	3
Bouwjaar	1998
Energie label	A
Isolatie	Volledig



Vorstenhof 32



Omschrijving

Fraai en ruim appartement in een bosrijke omgeving met energielabel A en moderne afwerking!

De Vorstenhof is een verzorgd appartementencomplex, gelegen in het geliefde Apeldoorn-West. Het complex bevindt zich in een bosrijke omgeving met diverse voorzieningen in de nabije omgeving, zoals Paleis 't Loo, supermarkten, scholen en uitvalswegen. Ook het centrum van Apeldoorn en de uitgestrekte bossen liggen op korte afstand.

Het appartement zelf is ruim opgezet en beschikt over grote raampartijen die zorgen voor een prettig uitzicht op het groen. De ramen zijn voorzien van rolluiken en zonwering, wat zorgt voor extra comfort en privacy. Daarnaast beschikt de woning over een riant terras, waar u heerlijk kunt genieten van de groene omgeving.


Dankzij de volledige isolatie en vloerverwarming door de gehele woning is het binnenklimaat het hele jaar door aangenaam en energiezuinig.

Indeling:

Entree/hal, moderne badkamer, drie slaapkamers, wasruimte, toilet, ruime L-vormige woonkamer met moderne keuken.

Bijzonderheden:

- Modern en verzorgd appartement
- Gelijkvloers
- Energielabel A
- Fraaie tuin rondom
- Eigen garagebox en extra berging
- Rolluiken en elektrisch bedienbare zonnewering
- Vloerverwarming
- Geliefde Apeldoorn-West
- Nabij centrum, bossen en uitvalswegen
- Actieve en goed functionerende VvE

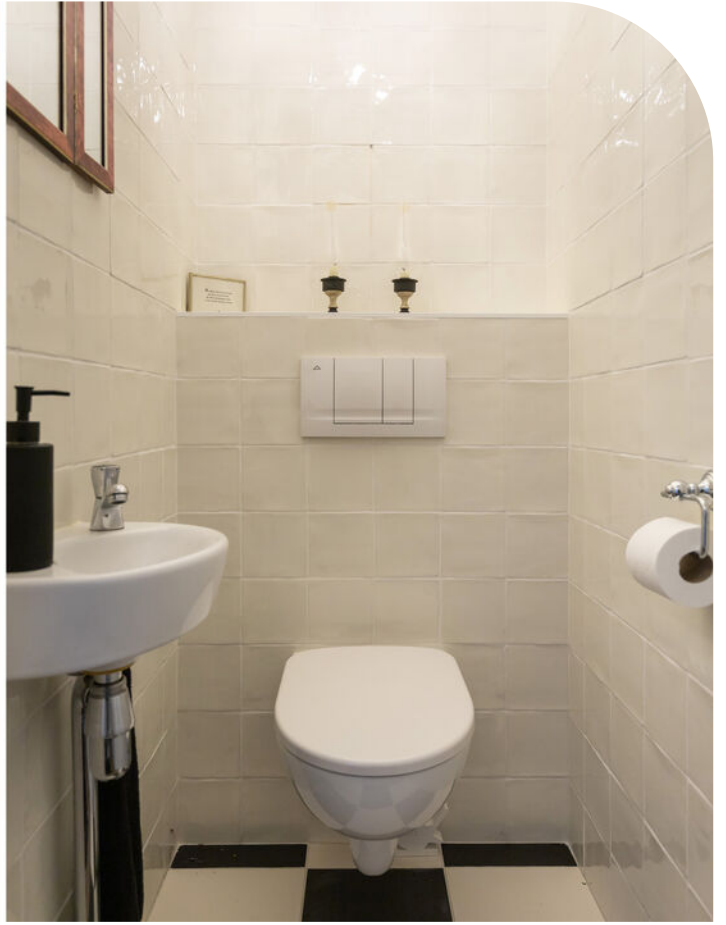










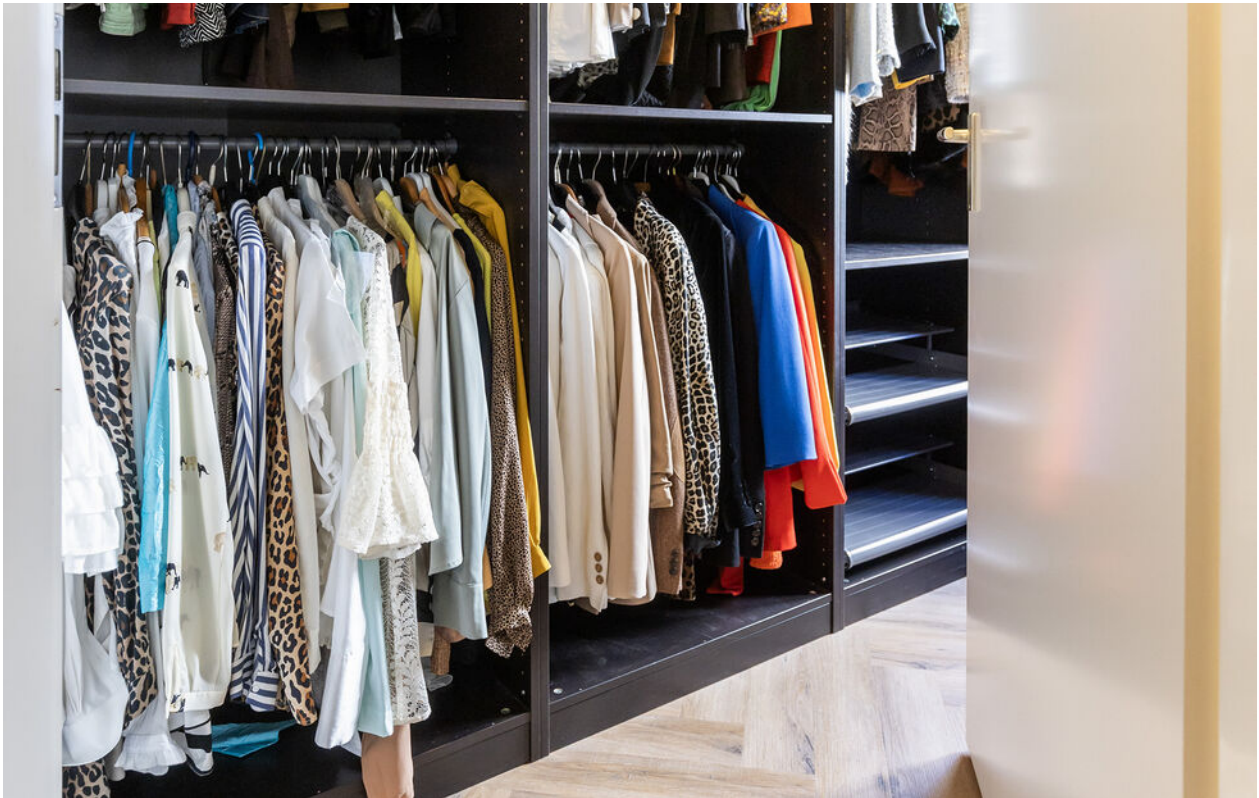















● Plattegrond

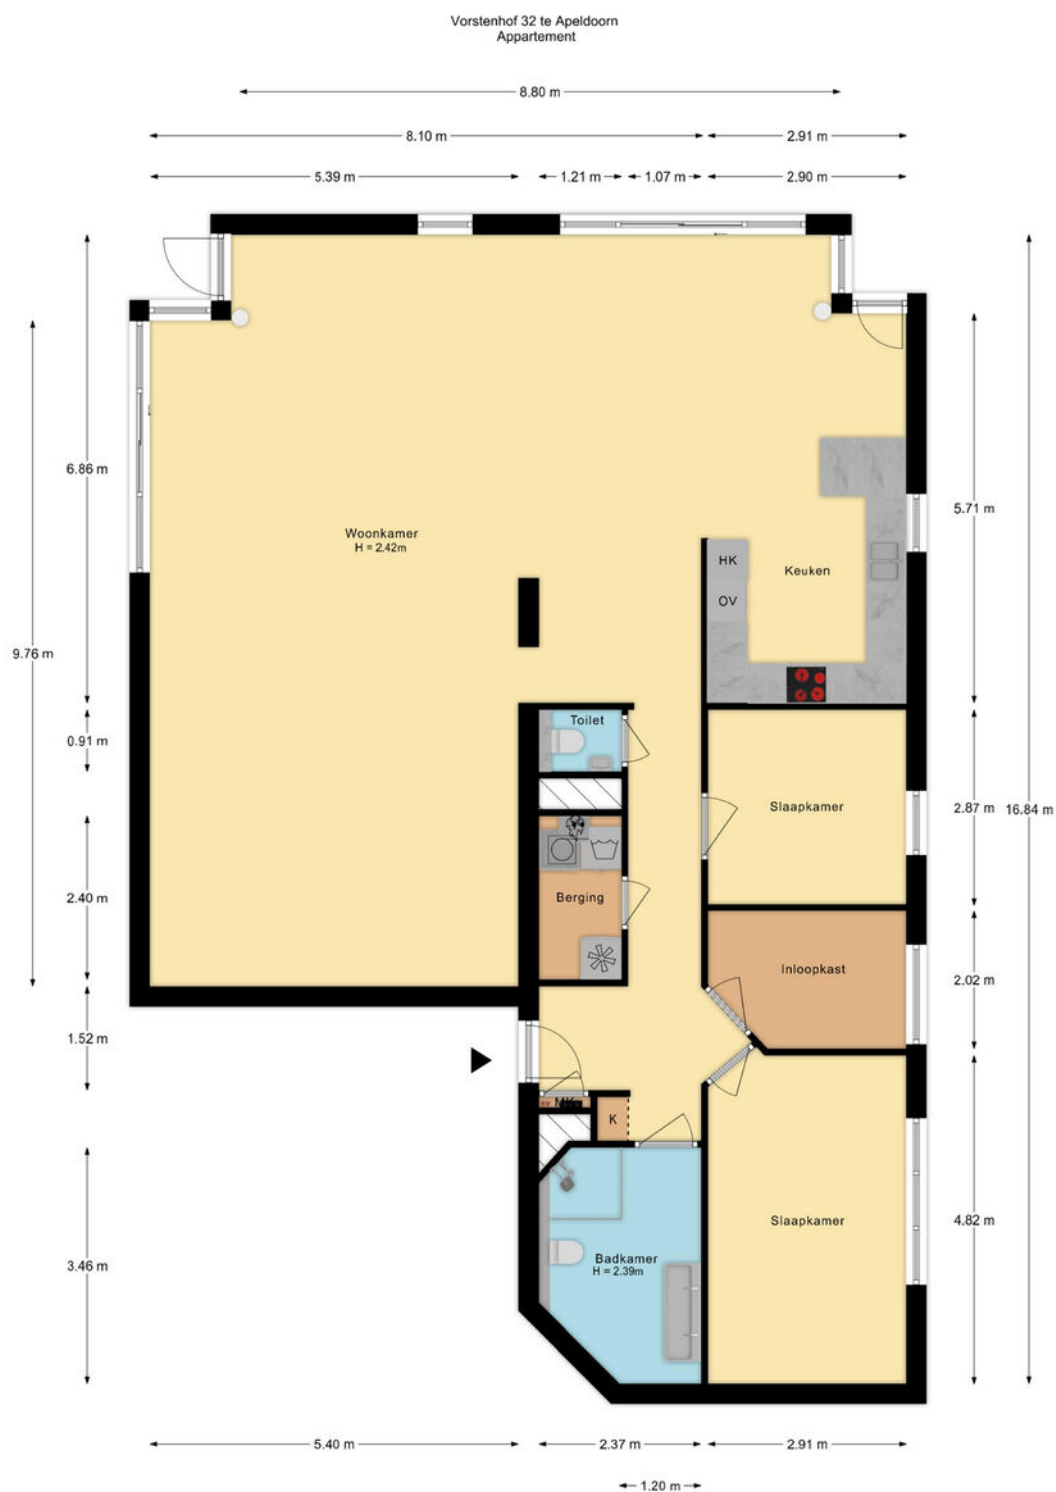


De plattegronden zijn met de grootste zorg samengesteld.
Aan deze plattegronden kunnen geen rechten worden ontleend.

● Plattegrond

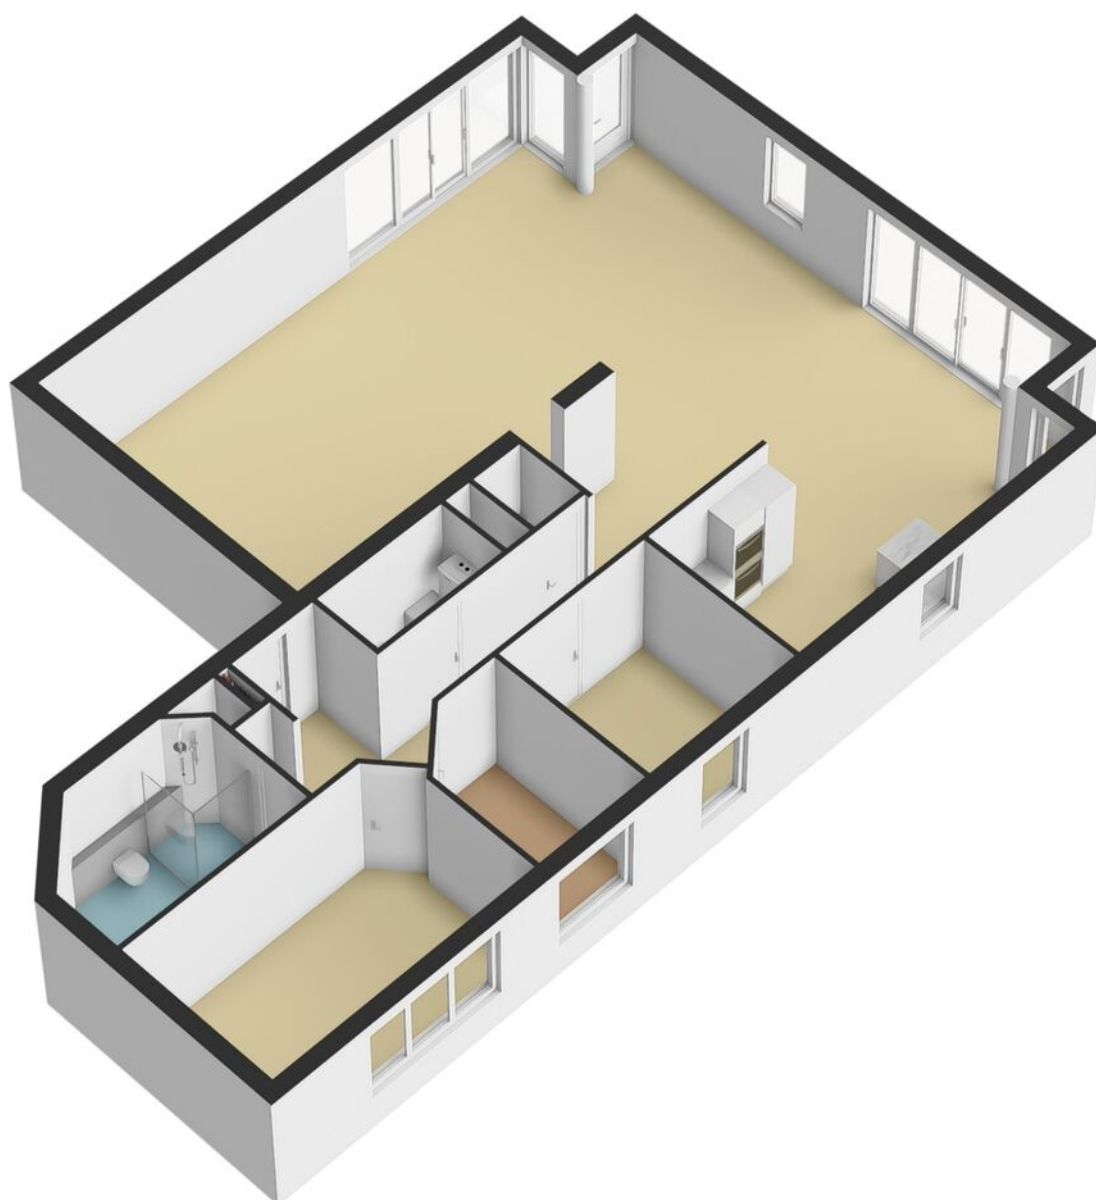


● Plattegrond

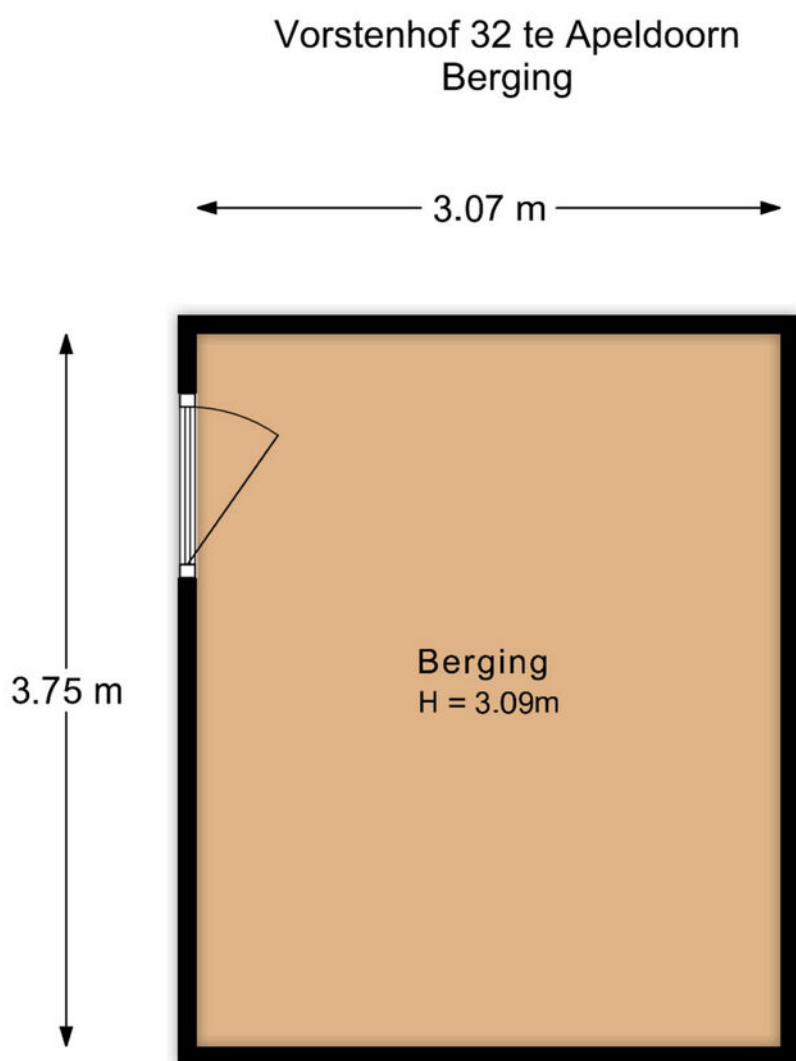

De plattegronden zijn met de grootste zorg samengesteld.
Aan deze plattegronden kunnen geen rechten worden ontleend.


● Plattegrond

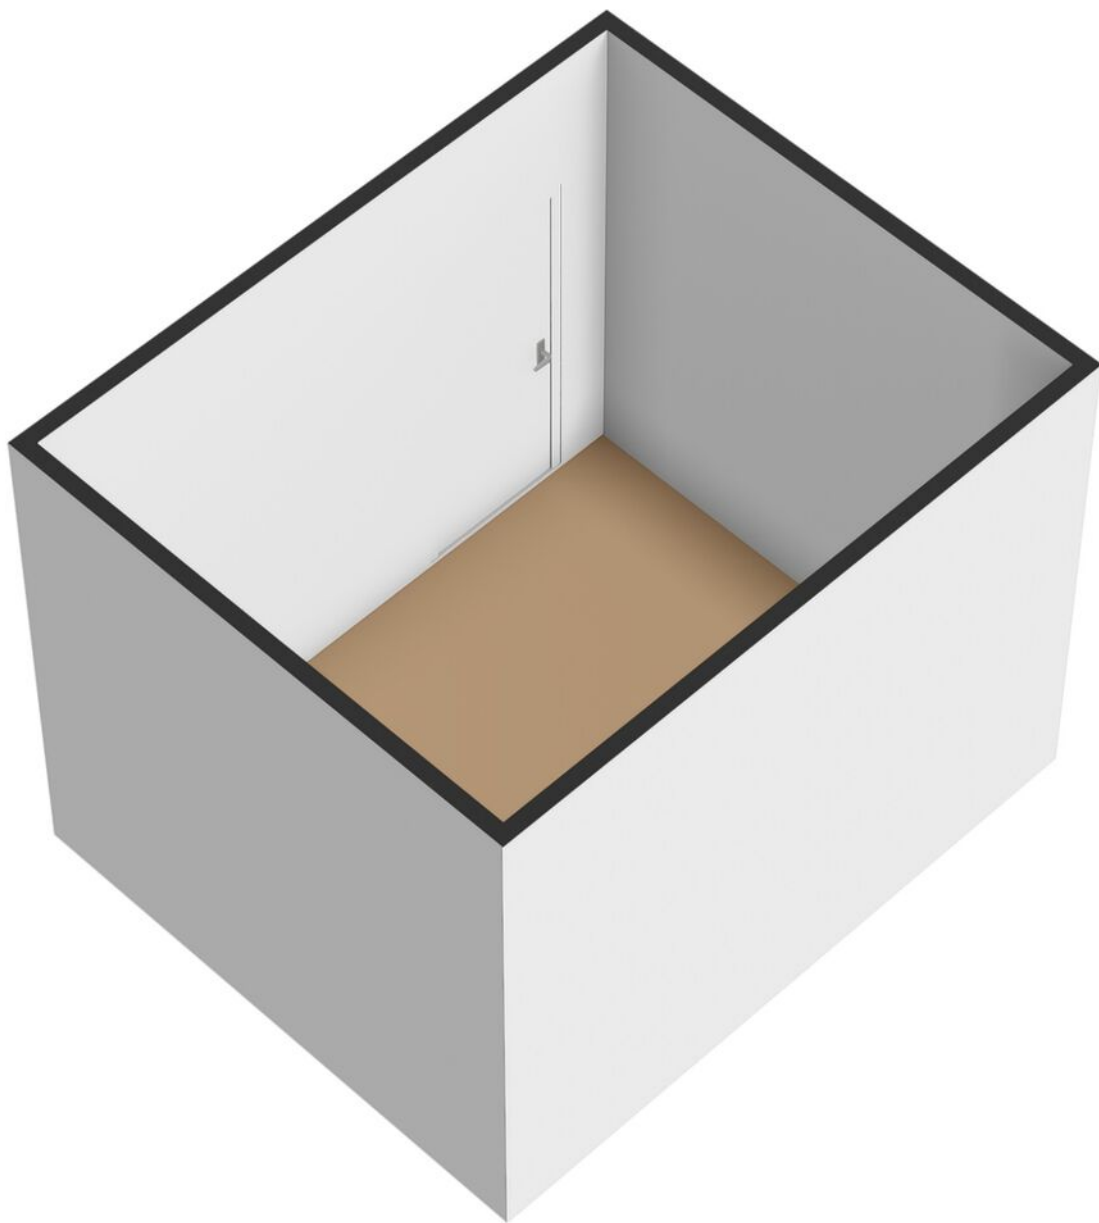

Kadastrale kaart

Kadastrale kaart

Uw referentie: VLM



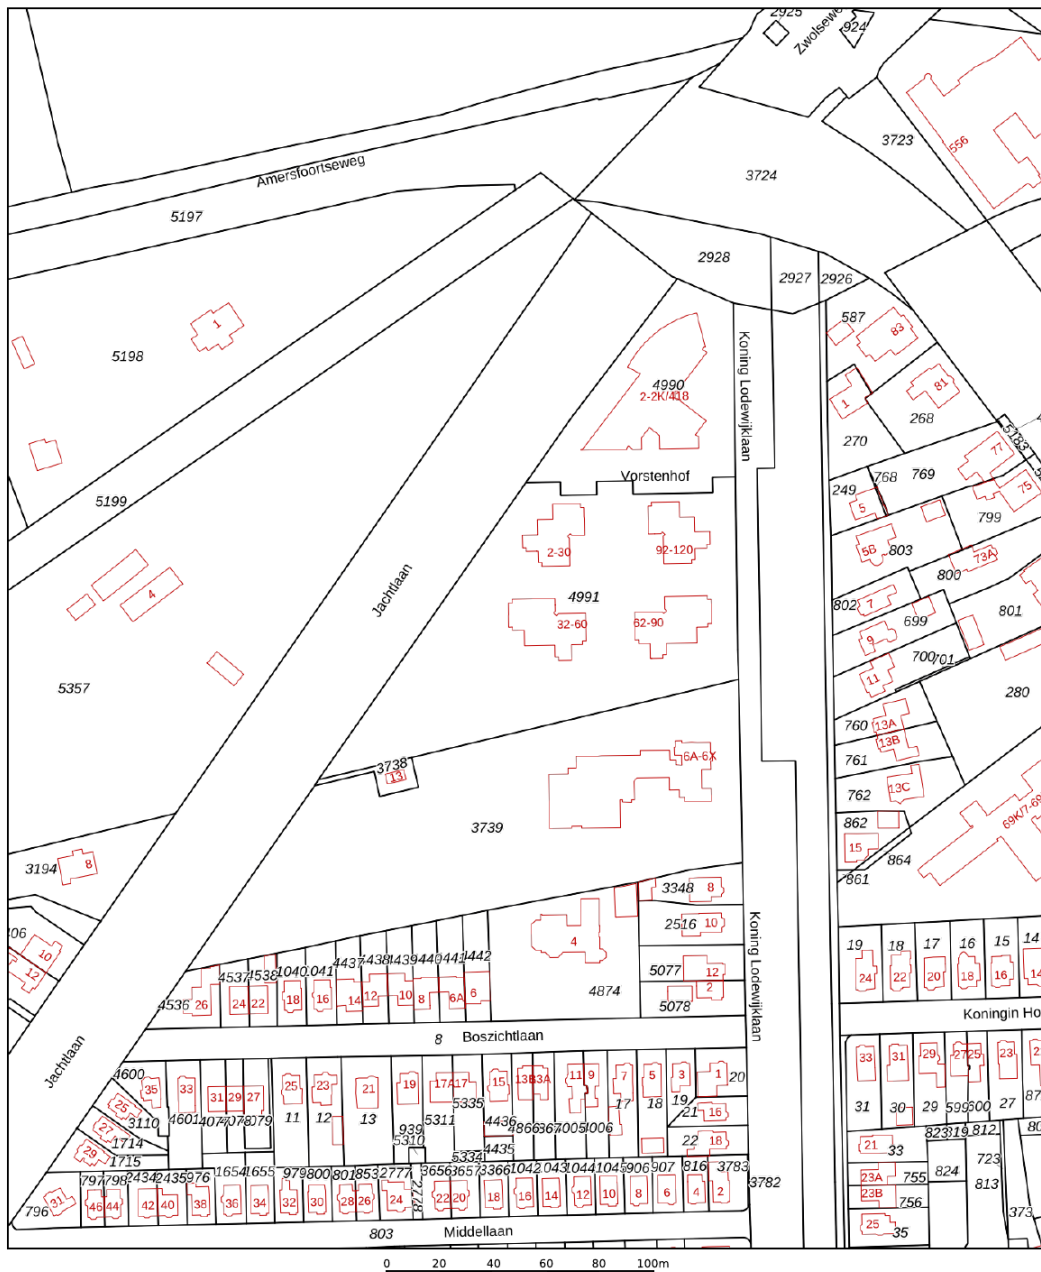


12345 25 Deze kaart is noordgericht Perceelnummer Huisnummer Vastgestelde kadastrale grens Voorlopige kadastrale grens Administratieve kadastrale grens Bebouwing	Schaal 1: 2000 Kadastrale gemeente Hoog Soeren Sectie R Perceel 4991	kadaster 
---	--	---

Voor een eensluitend uittreksel, geleverd op 16 oktober 2025
De bewaarder van het kadaster en de openbare registers

Aan dit uittreksel kunnen geen betrouwbare maten worden ontleend.
De Dienst voor het kadaster en de openbare registers behoudt zich de intellectuele eigendomsrechten voor, waaronder het auteursrecht en het databankenrecht.

Locatie op de kaart

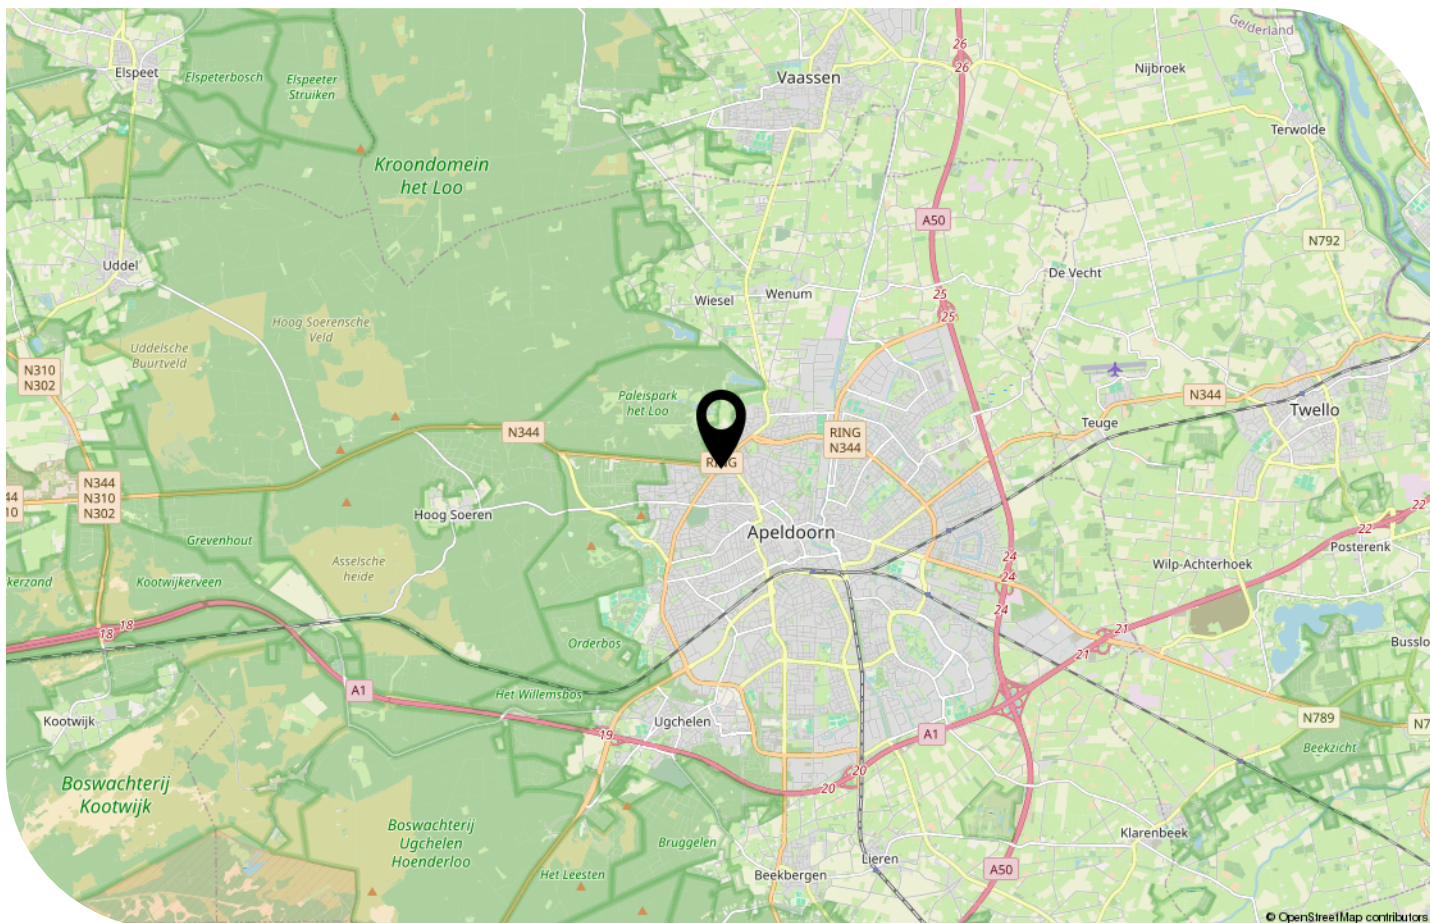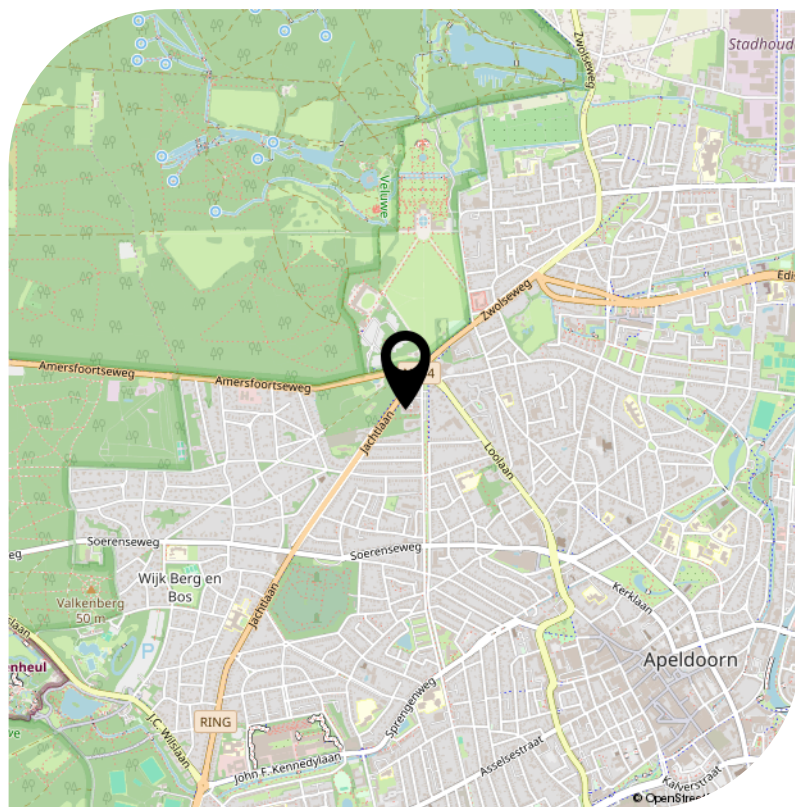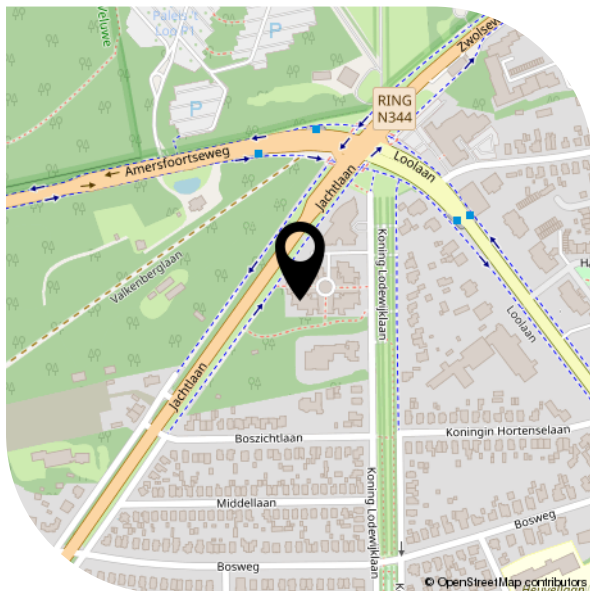



● Aantekeningen





Interesse?

Neem contact
met ons op.

Nieuwstraat 105
7311 BR Apeldoorn
info@vlmakelaardij.nl
055-3034025
www.vlmakelaardij.nl



van laarhoven
makelaardij