



AMSTERDAM
Assumburg 33

Kenmerken & specificaties



Bouwjaar:	1967
Soort:	galerijflat
Kamers:	4
Inhoud:	267 m ³
Woonoppervlakte:	82 m ²
Gebouwgebonden buitenruimte:	11 m ²
Externe bergruimte:	8 m ²
Verwarming:	stadsverwarming
Isolatie:	A

Omschrijving

Prachtig instapklaar 3-kamerappartement met veel lichtinval, volledig gerenoveerd in 2021. Met energielabel A, volledig vernieuwde elektra, nieuwe standleidingen, dubbele beglazing en zonnepanelen (geplaatst door de VvE in 2023) is dit een comfortabel en energiezuinig appartement op een toplocatie!

Indeling

Bij binnenkomst in het appartement treft u een ruime hal voorzien van een plavuizenvloer en een glazen tussendeur die zorgt voor veel lichtinval en een ruimtelijk gevoel. De hal biedt toegang tot alle vertrekken van het appartement.

Woonkamer

De ruime en lichte woonkamer heeft een moderne uitstraling en is afgewerkt met een PVC visgraatvloer. De Cinewall met elektrische haard zorgt voor een sfeervolle woonruimte. Vanuit de woonkamer is er toegang tot het ruime balkon van ca. 11 m², waar je tot in de avond van de zon kunt genieten met uitzicht op het groen.

Keuken

De moderne keuken is voorzien van diverse inbouwapparatuur, waaronder een oven, inductiekookplaat, vaatwasser, koelkast en vriezer. De opstelling biedt praktische werk- en kastruimte en sluit naadloos aan bij de stijlvolle afwerking van de woonkamer.

Slaapkamers

Aan de voorzijde bevinden zich twee ruime slaapkamers, beide goed in te richten als volwaardige slaap- of werkkamer. De rustige ligging en prettige lichtinval maken dit comfortabele ruimtes.

Badkamer

De moderne badkamer is hoogwaardig afgewerkt met witte marmeren tegels en voorzien van een dubbele waskom, ruime inloop douche en een ingebouwde wasdroogcombinatie. De inrichting is zowel praktisch als elegant.

Berging

In de onderbouw bevindt zich een ruime privéberging van circa 10 m² voorzien van elektra, ideaal voor het stallen van fietsen en het opbergen van extra spullen.

Omgeving

De ligging is uitstekend: in een rustige en groene buurt van Buitenveldert, direct aan het park. Op loopafstand vindt u het Amsterdamse bos en het Gelderlandplein met een uitgebreid aanbod aan winkels, supermarkten en horecagelegenheden. In de directe omgeving zijn diverse scholen, sportfaciliteiten en speeltuinen. Assumburg is centraal gelegen nabij de Zuidas, Schiphol en het centrum van Amsterdam. Het openbaar vervoer stopt voor de deur en er is genoeg parkeergelegenheid aanwezig (geen wachtlijst voor een parkeervergunning!).

Bijzonderheden

- Recent gerenoveerd appartement (2021)
- Woonoppervlakte circa 81 m² & Balkon van 11 m², gelegen op het westen
- Ruime privéberging van 10 m² in de onderbouw voorzien van elektra
- Lift aanwezig
- Energielabel A
- Zonnepanelen geplaatst in 2023 (VvE)
- Servicekosten € 361,- per maand, waarvan € 113,- voorschot aan stookkosten
- Erfpachtcanon € 102,46 per jaar t/m juni 2039. Overstap naar eeuwigdurende erfpacht overeengekomen (jaarlijks geïndexeerd)
- 2 parkeervergunningen mogelijk, geen wachtlijst!
- Gezonde en actieve VvE
- Oplevering: in overleg


















Plattegronden

Assumburg 33 - Amsterdam
Derde Verdieping

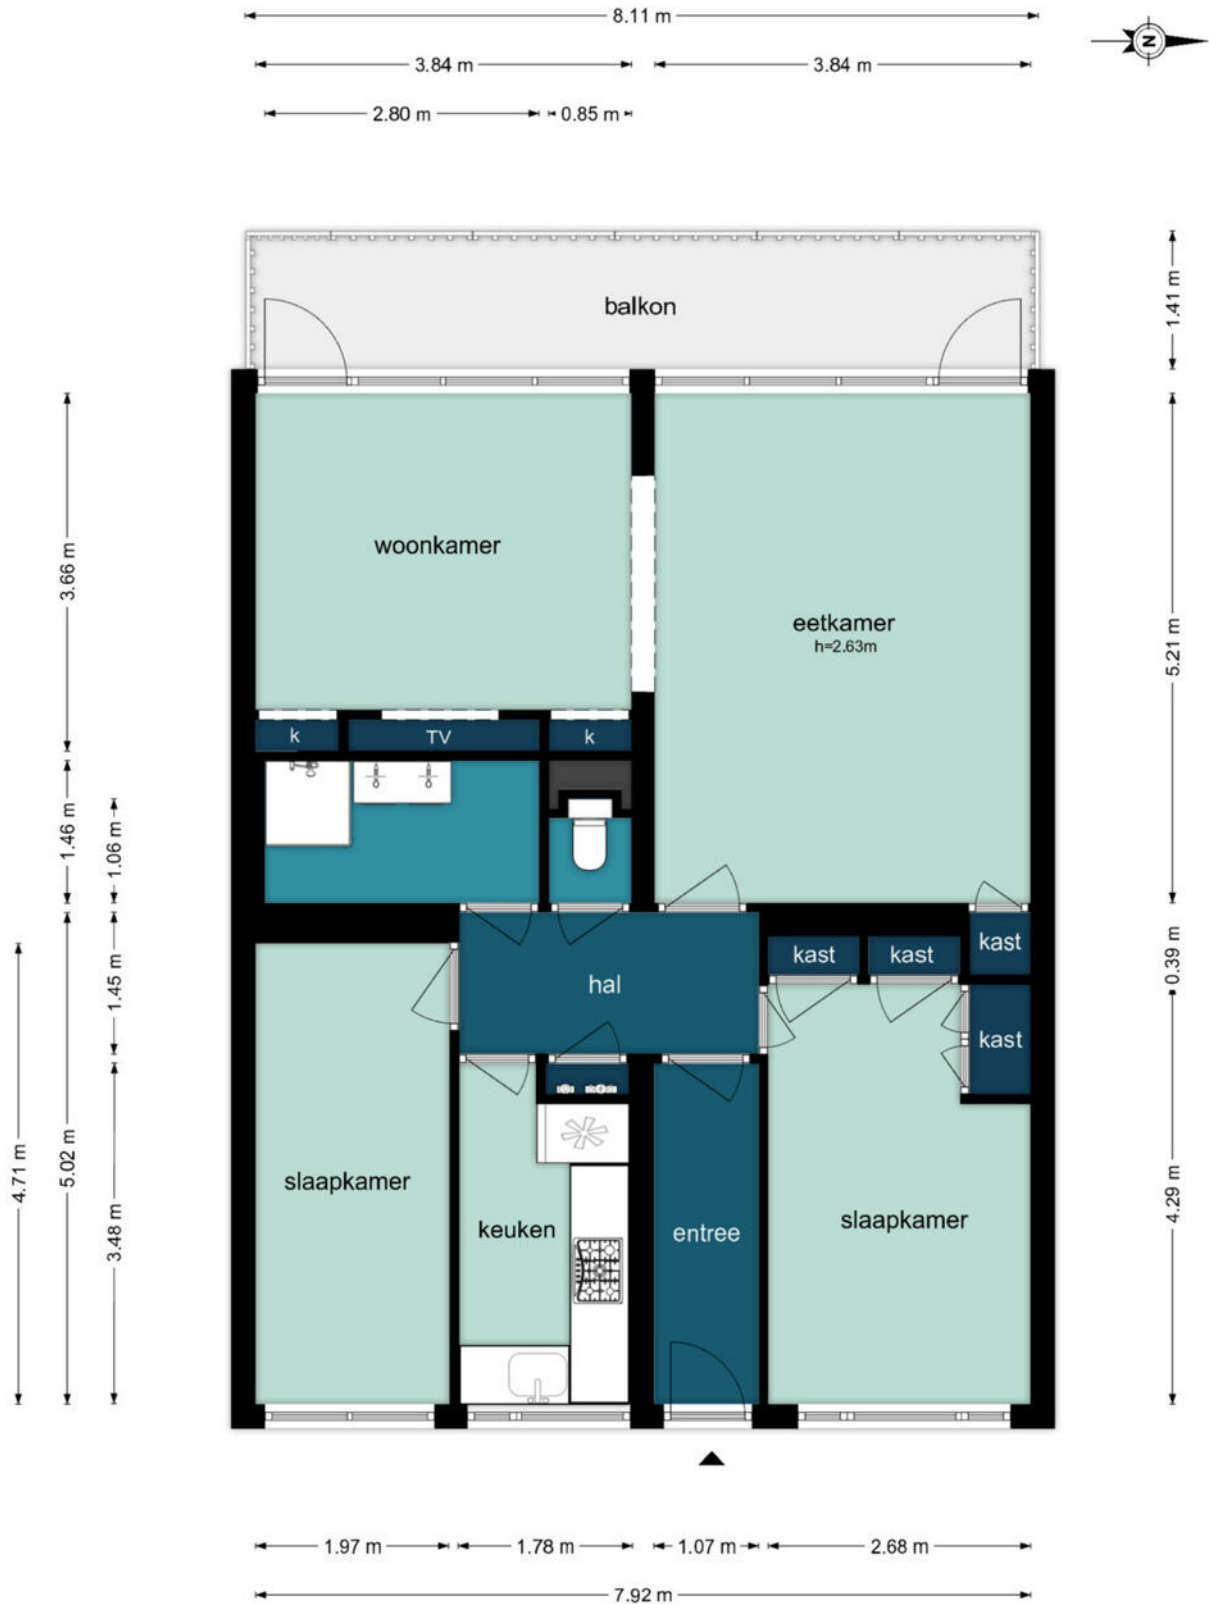


De plattegronden zijn geproduceerd voor promotionele doeleinden en ter indicatie.
Aan de plattegronden kunnen geen rechten worden ontleend.
©www.woningvisueel.nl

Kadastrale kaart

Kadastrale kaart

Uw referentie: Assumburg 33

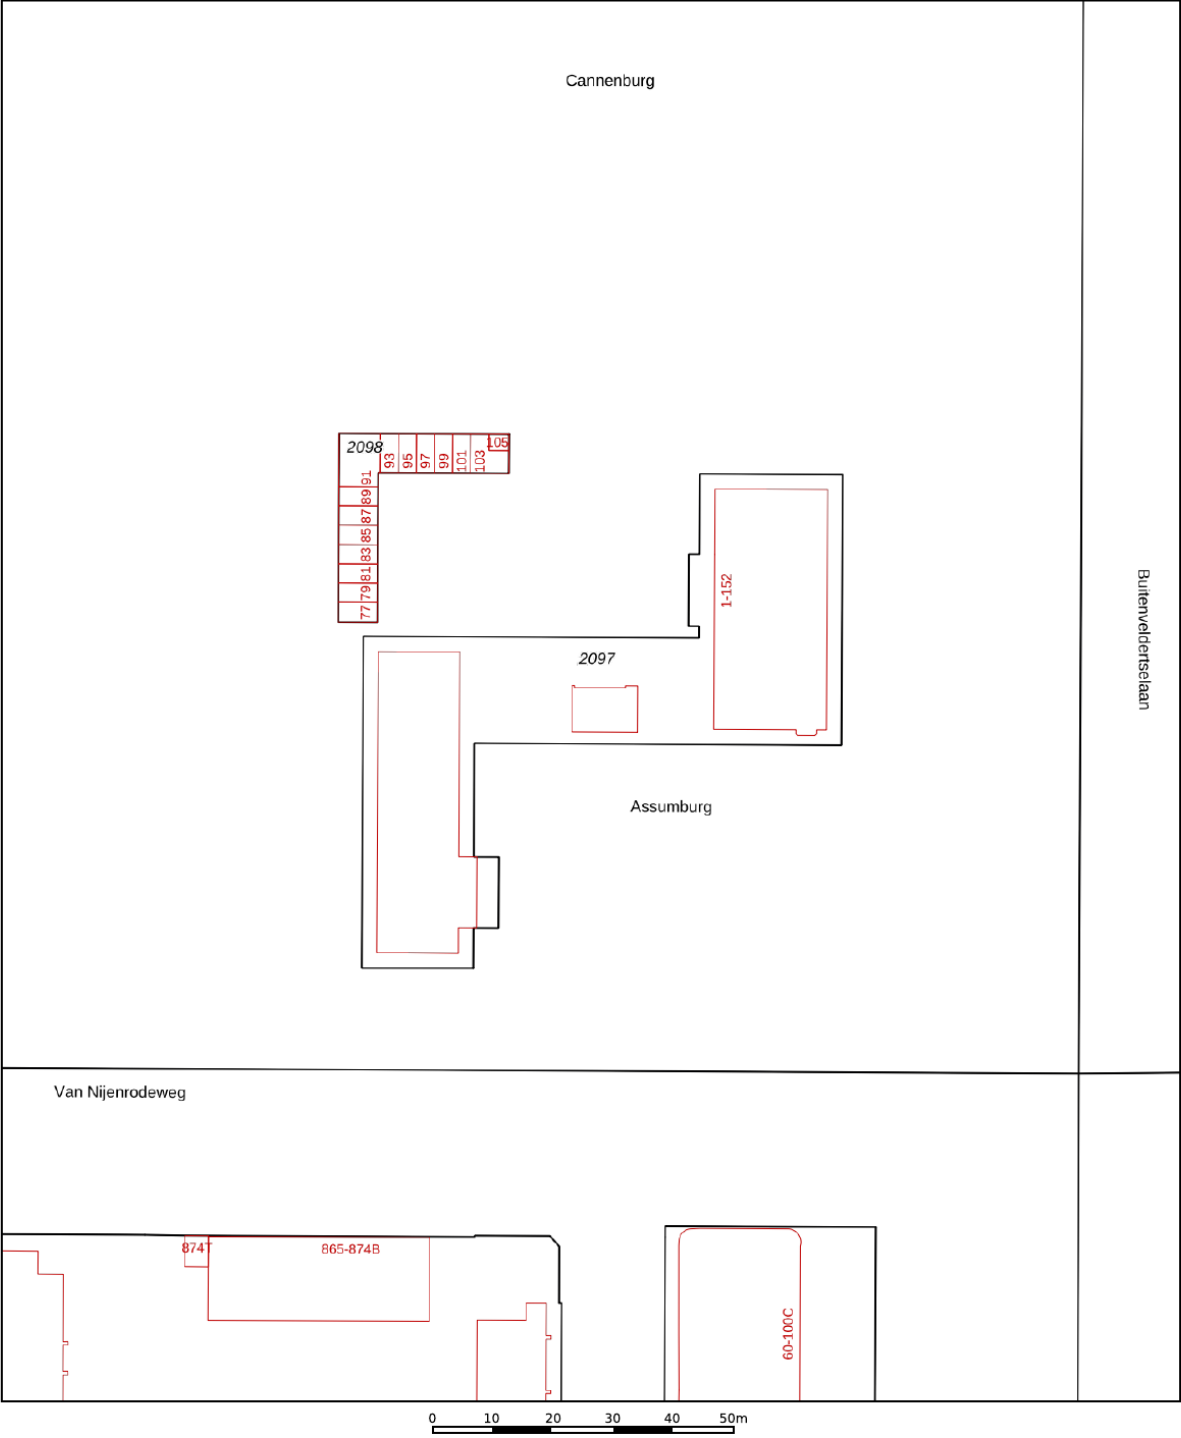

12345

25

Huisnummer

Vastgestelde kadastrale grens

Voorlopige kadastrale grens

Administratieve kadastrale grens

Bebouwing

Deze kaart is noordgericht

Perceelnummer

Huisnummer

Vastgestelde kadastrale grens

Voorlopige kadastrale grens

Administratieve kadastrale grens

Bebouwing

Schaal 1: 1000

Kadastrale gemeente Amsterdam

Sectie AK

Perceel 2097

Aan dit uittreksel kunnen geen betrouwbare maten worden ontleend.




De Dienst voor het kadaster en de openbare registers behoudt zich de intellectuele eigendomsrechten voor, waaronder het auteursrecht en het databankenrecht.

kadaster

Voor een eensluidend uittreksel, geleverd op 9 oktober 2025

De bewaarder van het kadaster en de openbare registers

Locatie op de kaart

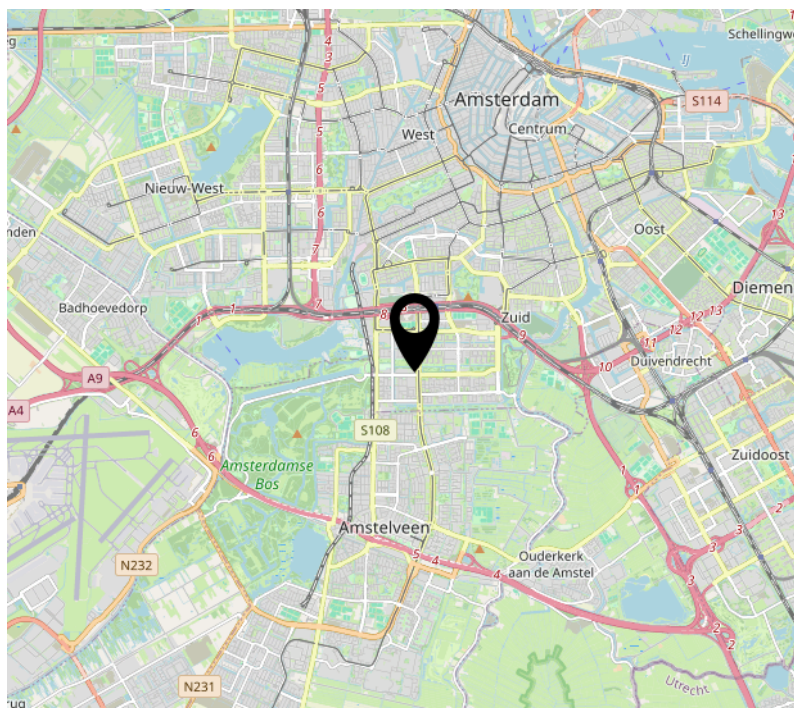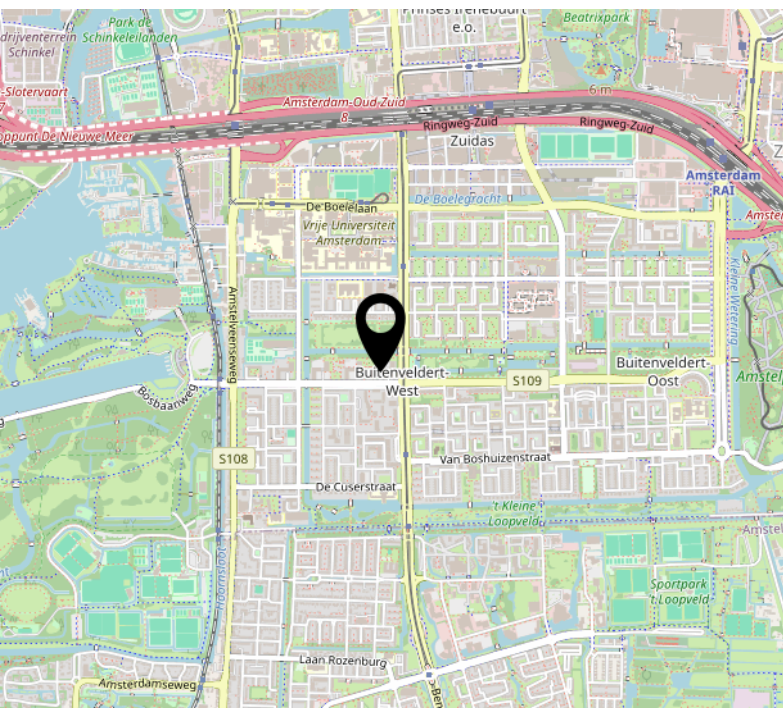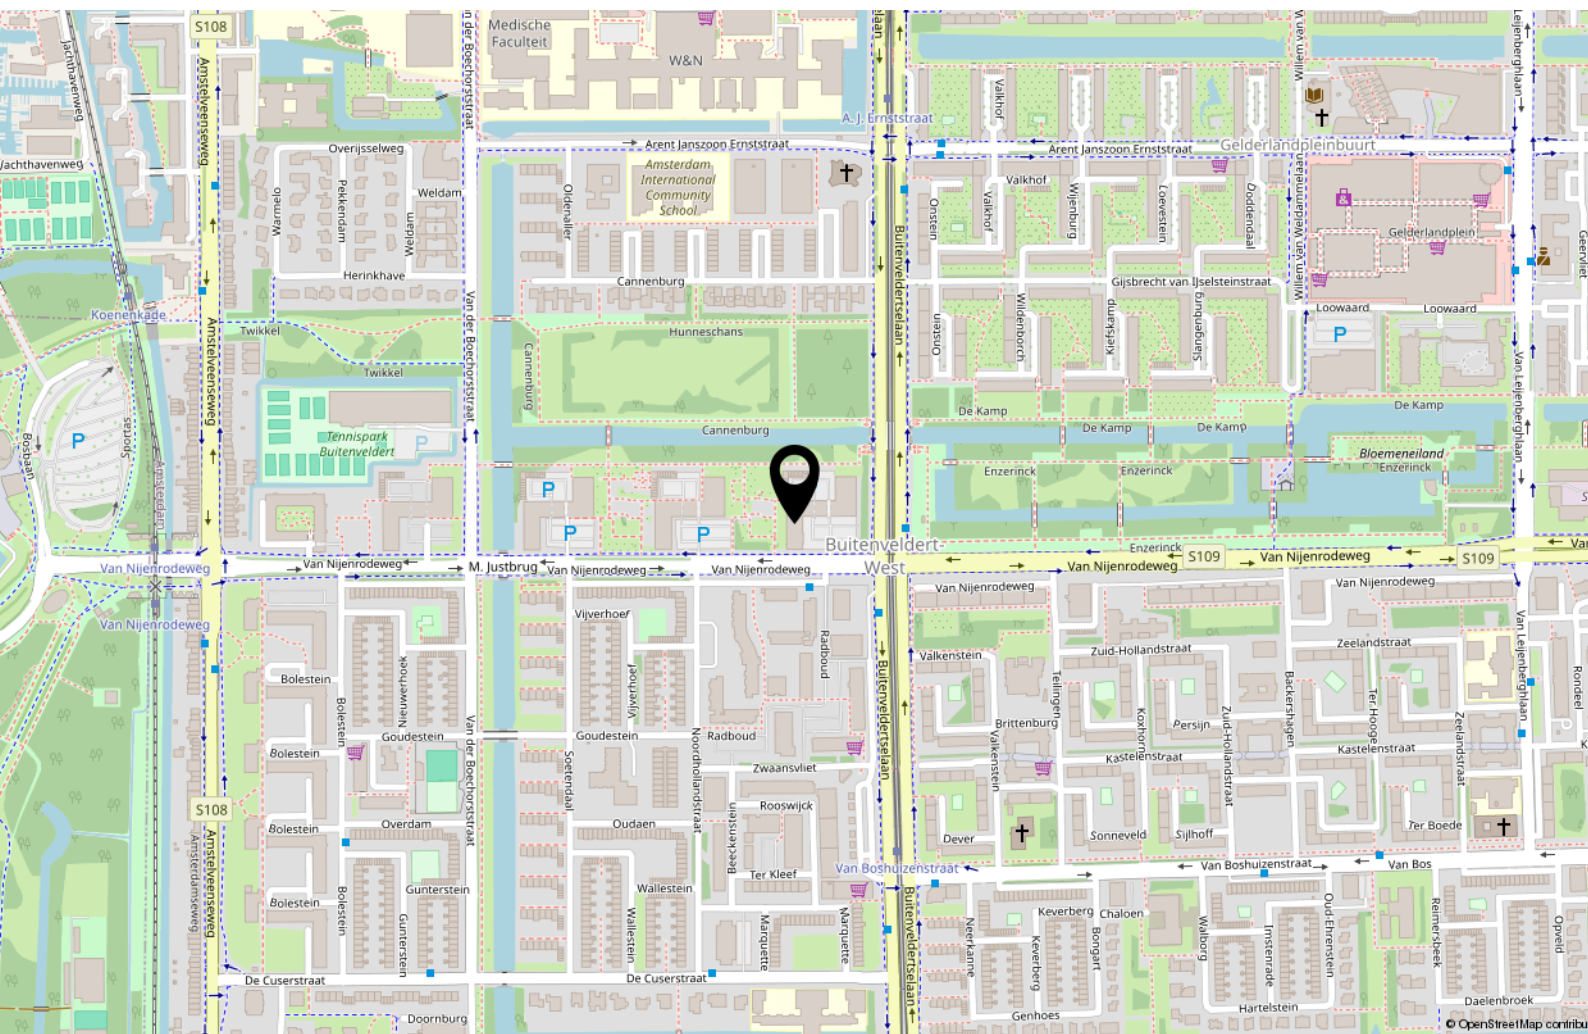

Lijst van zaken



Persoonlijke gegevens

Adres te verkopen woning:

Assumburg 33, 1081 GA Amsterdam

Datum:

17-10-2025

Voor de onderstaande zaken -ongeacht of ze roerend dan wel onroerend zijn- geldt dat ze soms wel en soms niet in de woning achterblijven. De lijst is bedoeld om duidelijkheid te scheppen om discussies achteraf te voorkomen.

	Blijft achter	Gaat mee	Kan worden overgenomen	N.v.t.
Woning				
<i>Interieur</i>				
Verlichting, te weten:				
– Inbouwspots/dimmers	☒	☐	☐	☐
– Opbouwspots/armaturen/lampen/dimmers	☒	☐	☐	☐
– Losse (hang)lampen	☐	☒	☐	☐
– Wandlampen	☒	☐	☐	☐
–	☐	☐	☐	☒
(Losse) kasten, legplanken, te weten:				
– Zwarte slaapkamer kast	☐	☐	☒	☐
– Zwarte kasten en wandplanken naast tv	☒	☐	☐	☐
Raamdecoratie/zonwering binnen, te weten:				
– Gordijnrails	☐	☒	☐	☐
– Gordijnen	☐	☒	☐	☐
– Overgordijnen	☐	☐	☐	☒
– Vitrages	☐	☐	☐	☒
– Rolgordijnen	☐	☐	☐	☒
– Lamellen	☐	☐	☐	☒
– Jaloezieën	☒	☐	☐	☐
– (Losse) horren/rolhorren	☐	☐	☐	☒
–	☐	☐	☐	☒
–	☐	☐	☐	☒
Vloerdecoratie, te weten:				
– Vloerbedekking	☐	☐	☐	☒
– Parketvloer	☐	☐	☐	☒
– Houten vloer(delen)	☐	☐	☐	☒
– Laminaat	☐	☐	☐	☒
– Plavuizen	☒	☐	☐	☐
– PVC vloer	☒	☐	☐	☐
–	☐	☐	☐	☒
(Voorzet) openhaard met toebehoren	☒	☐	☐	☐
Allesbrander	☐	☐	☐	☒
Houtkachel	☐	☐	☐	☒
(Gas)kachels	☐	☐	☐	☒

Lijst van zaken



	Blijft achter	Gaat mee	Kan worden overgenomen	N.v.t.
Designradiator(en)	☒	☐	☐	☐
Radiatorafwerking	☐	☐	☐	☒
Overige, te weten:				
– Spiegelwanden	☐	☒	☐	☐
– Schilderij ophangstelsysteem	☐	☐	☐	☒
– Bank	☐	☐	☒	☐
–	☐	☐	☒	☐
–	☐	☐	☐	☒
–	☐	☐	☐	☒
Keuken				
Keukenblok (met bovenkasten)	☒	☐	☐	☐
Keuken (inbouw)apparatuur, te weten:				
– Kookplaat	☒	☐	☐	☐
– (Gas) fornuis	☐	☐	☐	☒
– Afzuigkap	☒	☐	☐	☐
– Magnetron	☐	☐	☐	☒
– Oven	☐	☐	☐	☒
– Combi-oven/combimagnetron	☒	☐	☐	☐
– Koelkast	☒	☐	☐	☐
– Vriezer	☒	☐	☐	☐
– Koel-vriescombinatie	☐	☐	☐	☒
– Vaatwasser	☒	☐	☐	☐
– Quooker	☐	☐	☐	☒
– Koffiezetapparaat	☐	☐	☐	☒
–	☐	☐	☐	☒
–	☐	☐	☐	☒
Keukenaccessoires, te weten:				
–	☐	☐	☐	☒
–	☐	☐	☐	☒
–	☐	☐	☐	☒
–	☐	☐	☐	☒
–	☐	☐	☐	☒
–	☐	☐	☐	☒
–	☐	☐	☐	☒
–	☐	☐	☐	☒
Sanitair/sauna				
Toilet met de volgende toebehoren:				
– Toilet	☒	☐	☐	☐
– Toilettrolhouder	☒	☐	☐	☐
– Toiletborstel(houder)	☒	☐	☐	☐
– Fontein	☐	☐	☐	☒

Lijst van zaken



	Blijft achter	Gaat mee	Kan worden overgenomen	N.v.t.
–	☐	☐	☐	☒
–	☐	☐	☐	☒
Badkamer met de volgende toebehoren:				
– Ligbad	☐	☐	☐	☒
– Jacuzzi/whirlpool	☐	☐	☐	☒
– Douche (cabine/scherm)	☒	☐	☐	☐
– Stoomdouche (cabine)	☐	☐	☐	☒
– Wastafel	☒	☐	☐	☐
– Wastafelmeubel	☒	☐	☐	☐
– Planchet	☐	☐	☐	☒
– Toiletkast	☐	☐	☐	☒
– Toilet	☐	☐	☐	☒
– Toilethouder	☐	☐	☐	☒
– Toiletborstel(houder)	☐	☐	☐	☒
– Was/droog combinatie	☐	☐	☒	☐
–	☐	☐	☐	☒
Sauna met toebehoren	☐	☐	☐	☒
	☐	☐	☐	☒
Exterieur/Installaties/Veiligheid/Energiebesparing				
Schotel/antenne	☐	☐	☐	☒
Brievenbus	☐	☐	☐	☒
Kluis	☐	☐	☐	☒
(Voordeur)bel	☒	☐	☐	☐
Alarminstallatie	☐	☐	☐	☒
(Veiligheids)sloten en overige inbraakpreventie	☐	☐	☐	☒
Rookmelders	☒	☐	☐	☐
(Klok)thermostaat	☐	☐	☐	☒
Airconditioning	☐	☐	☐	☒
Warmwatervoorziening, te weten:				
– CV-installatie	☐	☐	☐	☒
– Boiler	☐	☐	☐	☒
– Geiser	☐	☐	☐	☒
–	☐	☐	☐	☒
–	☐	☐	☐	☒
–	☐	☐	☐	☒
Screens	☐	☐	☐	☒
Rolluiken	☐	☐	☐	☒
Zonwering buiten	☒	☐	☐	☐
–	☐	☐	☐	☒
–	☒	☐	☐	☐
–	☐	☐	☐	☒

Lijst van zaken



	Blijft achter	Gaat mee	Kan worden overgenomen	N.v.t.
Isolatievoorzieningen (voorzetramen/radiatorfolie etc.), te weten:				
–	☐	☐	☐	☒
–	☐	☐	☐	☒
Telefoonaansluiting/internetaansluiting	☐	☐	☐	☒
Veiligheidsschakelaar wasautomaat	☐	☐	☐	☒
Waterslot wasautomaat	☒	☐	☐	☐
Zonnepanelen	☐	☐	☐	☒
Oplaadpunt elektrische auto	☐	☐	☐	☒
	☐	☐	☐	☒
	☐	☐	☐	☒
Tuin				
<i>Inrichting</i>				
Tuinaanleg/bestrating	☒	☐	☐	☐
Beplanting	☐	☐	☐	☒
Bank op balkon	☐	☒	☐	☐
<i>Verlichting/installaties</i>				
Buitenverlichting	☐	☒	☐	☐
Tijd- of schemerschakelaar/bewegingsmelder	☐	☐	☐	☒
	☐	☐	☐	☒
<i>Bebouwing</i>				
Tuinhuis/buitenberging	☐	☐	☐	☒
Kasten/werkbank in tuinhuis/berging	☐	☐	☐	☒
(Broei)kas	☐	☐	☐	☒
	☐	☐	☐	☒
	☐	☐	☐	☒
<i>Overig</i>				
Overige tuin, te weten:				
– (Sier)hek	☐	☐	☐	☒
– Vlaggenmast(houder)	☐	☐	☐	☒
– Balkonschermen riet + groen	☒	☐	☐	☐
–	☐	☐	☐	☒



Prof. J.H. Bavincklaan 2 4
1183 AT Amstelveen

020-3459632
info@fortemakelaars.nl
www.fortemakelaars.nl