



**MARTIJN
WILLEMS**

GEWOON MAKELAAR

C

Gouden Torrenstraat 8
Nijmegen

(ge)WOON 2[^]1 kapwoning met garage
Vraagprijs € 499.000,-- k.k.



**MARTIJN
WILLEMS**

GEWOON MAKELAAR


(ge)WOON INFO

BOUWJAAR:
1956

WOONINHOUD:
485 m³

WOONOPPERVLAKTE:
95 m²

GRONDOPPERVLAKTE:
207 m²

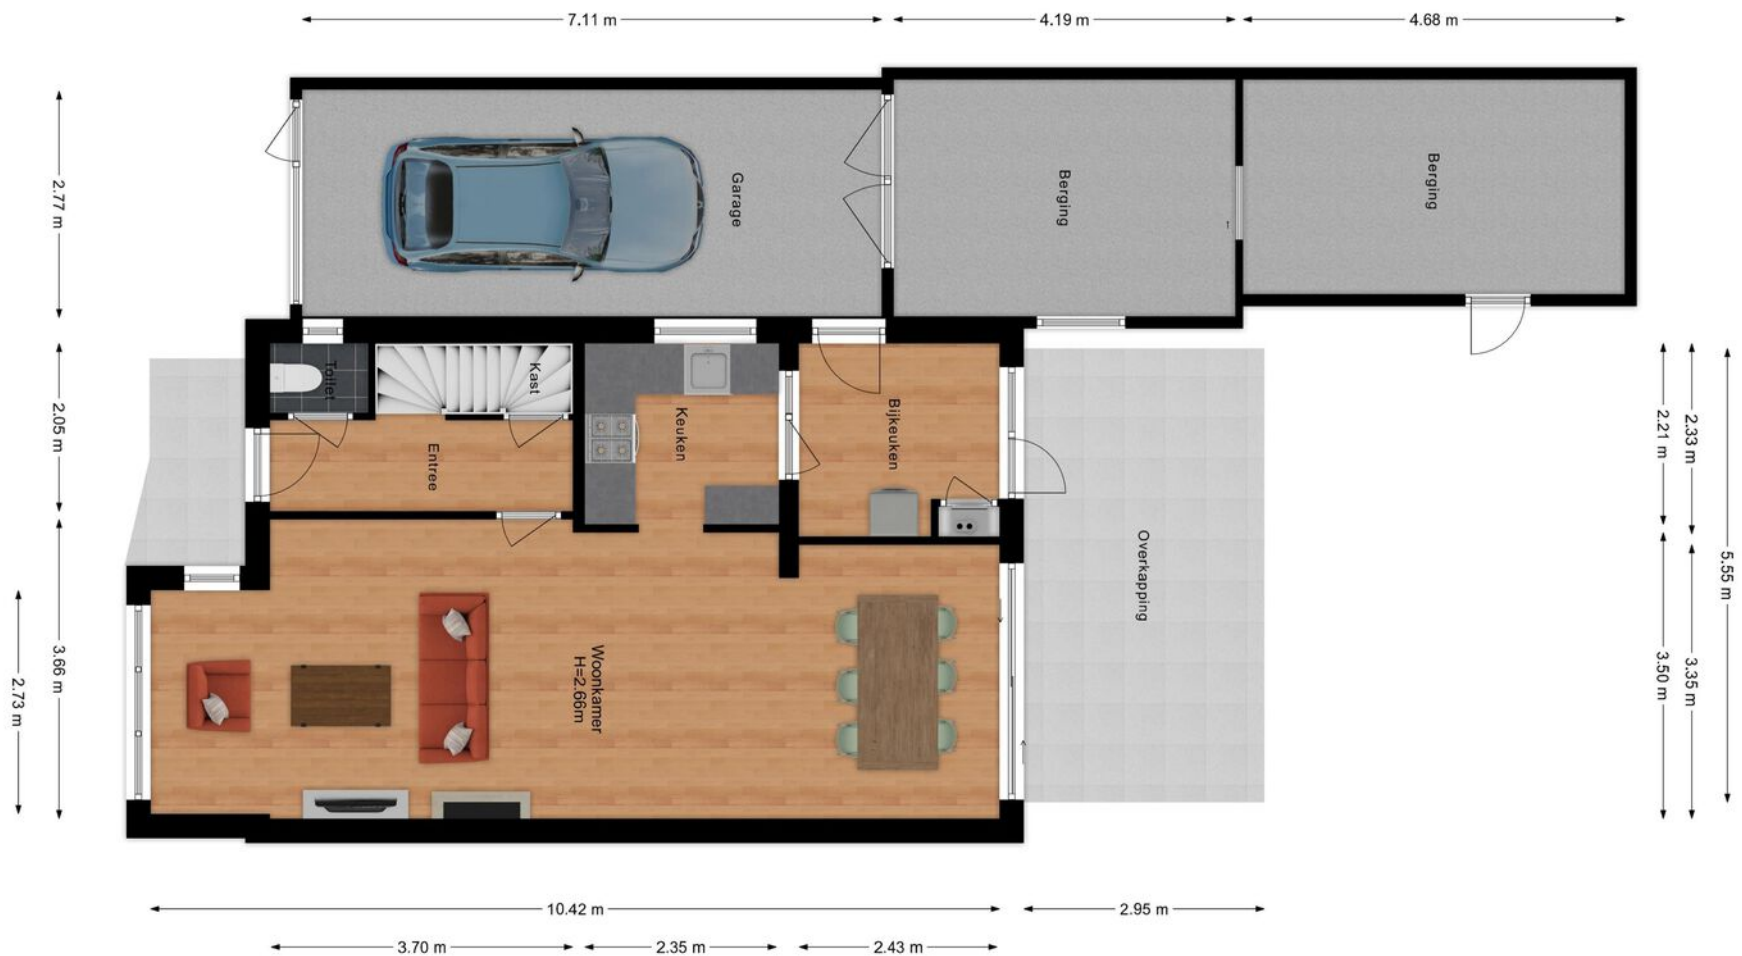

BEGANE GROND



WELKOM!



(ge)WOON TECHNISCH

ISOLATIE:
muurisolatie, dubbel glas

CV KETEL:
HoogRendement 2022

ERFDIENSTBAARHEDEN:
niet aanwezig

ASBEST/VERONTREINIGING:
niet bekend





KEUKEN
staat in verbinding met een bijkeuken





EERSTE VERDIEPING

A photograph of a modern bedroom. In the foreground, a bed is covered with a white, quilted duvet. To the left, a large window with white horizontal blinds is partially open, revealing a lush green park with trees and manicured hedges. To the right of the window, a black gaming chair with red accents is positioned in front of a white desk. Above the desk, a black shelf holds various small items. A white door is visible on the right wall. The floor is covered with light-colored tiles.

UITZICHT OP HET PARK





SITUATIE




Ruime garage
met 2 bergingen er achter





GENIETEN VAN BUITEN DOOR DE OVERKAPPING



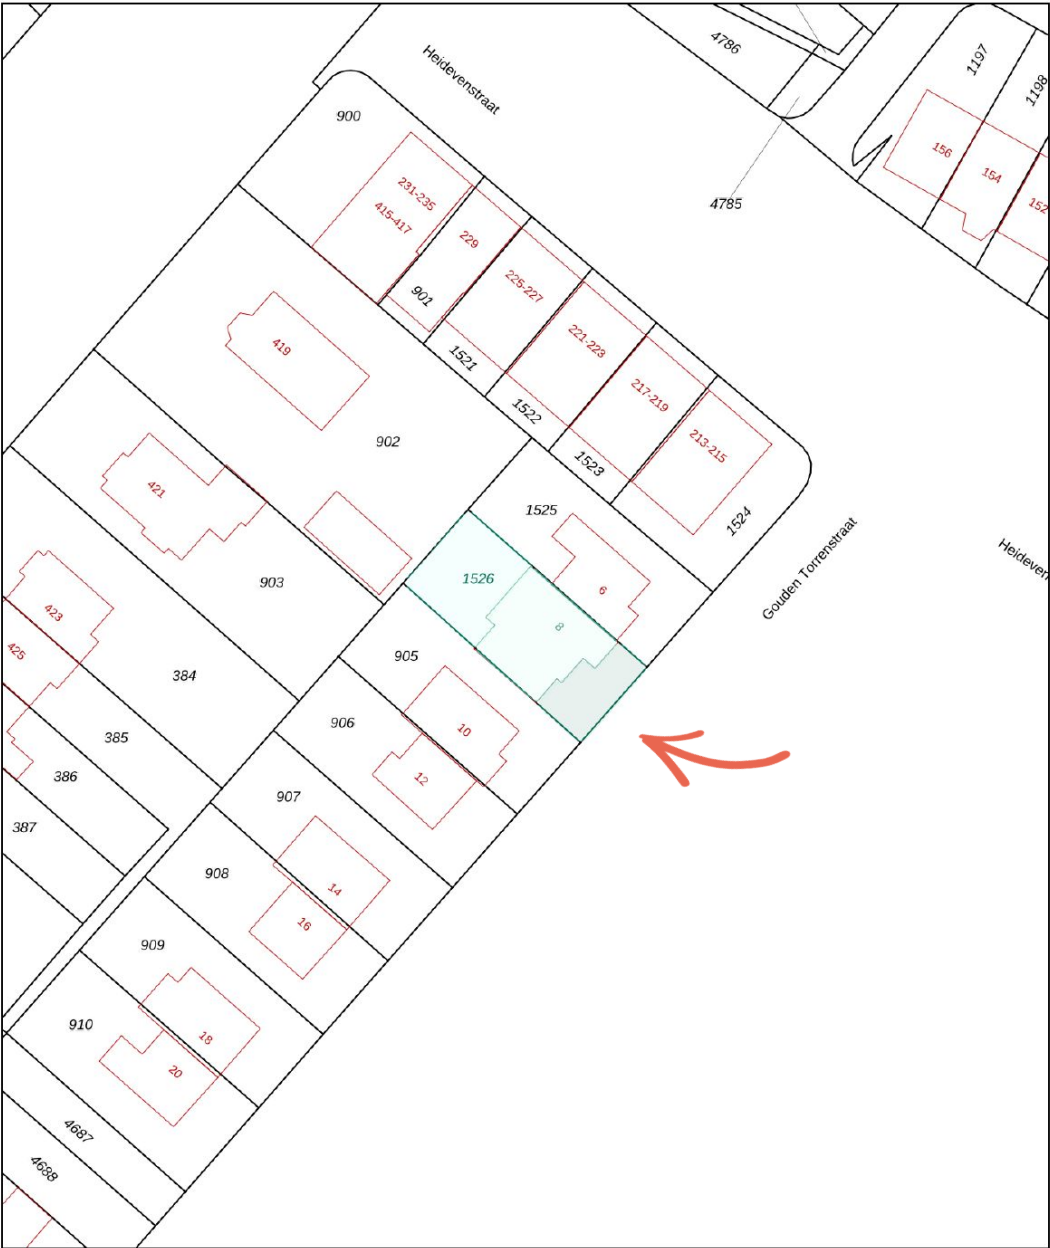

12345
25

Deze kaart is noordgericht

Perceelnummer

Huisnummer

Vastgestelde kadastrale grens

Voorlopige kadastrale grens

Administratieve kadastrale grens

Bebouwing

Schaal 1: 500

Kadastrale gemeente Hatert

Sectie L

Perceel 1526

kadaster


Voor een eensluidend uittreksel, geleverd op 13 mei 2025
De bewaarder van het kadaster en de openbare registers

Aan dit uittreksel kunnen geen betrouwbare maten worden ontleend.
De Dienst voor het kadaster en de openbare registers behoudt zich de intellectuele eigendomsrechten voor, waaronder het auteursrecht en het databankenrecht.



KADASTRALE KAART

De woning ligt tegenover een
speelpark, aan een rustige straat,
dichtbij de scholen, medische
zorg, en winkels. En circa 10 min.
fietsen van het centrum!

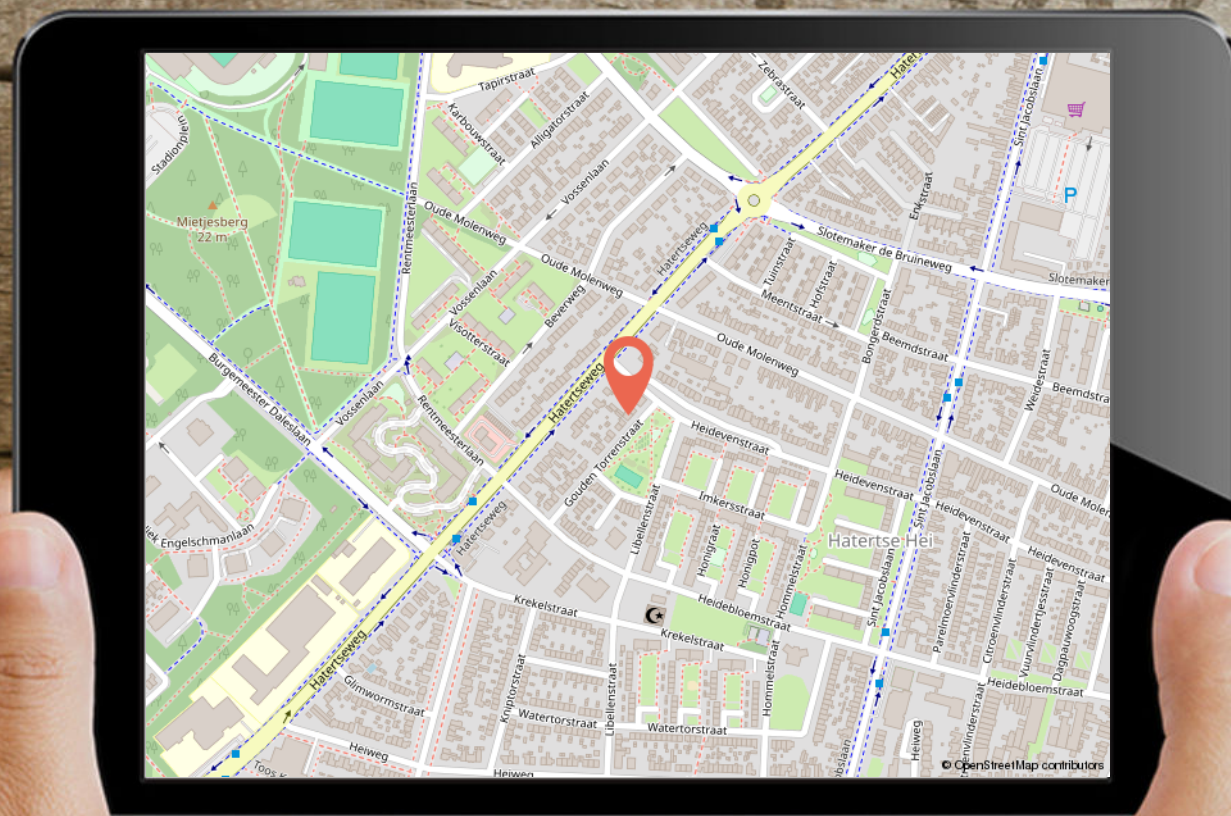

LIJST VAN ZAKEN

	Blijft achter	Gaat mee	Ter overname
Woning - Interieur			
(Gas)kachels	X		
Verlichting, te weten			
- inbouwspots/dimmers	X		
- opbouwspots/armaturen/lampen/dimmers	X		
- losse (hang)lampen	X		
Raamdecoratie/zonwering binnen, te weten			
- gordijnrails	X		
- gordijnen	X		
- overgordijnen	X		
- vitrages	X		
- rolgordijnen	X		
- lamellen	X		
- jaloezieën	X		
- (losse) horren/rolhorren	X		
Vloerdecoratie, te weten			
- laminaat	X		
Woning - Keuken			
Keukenblok (met bovenkasten)	X		
Keuken (inbouw)apparatuur, te weten			

**MARTIJN
WILLEMS**

GEWOON MAKELAAR

LIJST VAN ZAKEN

	Blijft achter	Gaat mee	Ter overname
- kookplaat	X		
- (gas)fornuis	X		
- afzuigkap	X		
- oven	X		
- koelkast		X	
- koel-vriescombinatie		X	
- vaatwasser	X		
Woning - Sanitair/sauna			
Toilet met de volgende toebehoren			
- toilet	X		
- toiletrolhouder	X		
- toiletborstel(houder)	X		
Badkamer met de volgende toebehoren			
- douche (cabine/scherm)	X		
- wastafel	X		
- wastafelmeubel	X		
- toiletkast	X		
- toilet	X		
- toiletrolhouder	X		
- toiletborstel(houder)	X		

**MARTIJN
WILLEMS**
GEWOON MAKELAAR

LIJST VAN ZAKEN

	Blijft achter	Gaat mee	Ter overname
Woning - Exterieur/installaties/veiligheid/energiebesparing			
Brievenbus	X		
(Voordeur)bel	X		
Alarminstallatie	X		
(Veiligheids)sloten en overige inbraakpreventie	X		
Rookmelders	X		
Telefoonaansluiting/internetaansluiting		X	
Warmwatervoorziening, te weten			
- CV-installatie	X		
- boiler	X		
- geiser	X		
Tuin - Inrichting			
Tuinaanleg/bestrating	X		
Beplanting	X		
Tuin - Verlichting/installaties			
Buitenverlichting	X		
Tijd- of schemerschakelaar/bewegingsmelder	X		

**MARTIJN
WILLEMS**
GEWOON MAKELAAR

GEWOON GOED

DISCLAIMER:

De informatie uit de gehele brochure is door ons met de nodige zorgvuldigheid samengesteld. Onzerzijds wordt echter geen enkele aansprakelijkheid aanvaardt voor enige onvolledigheid, onjuistheid of anderszins, dan wel de gevolgen daarvan. Alle opgegeven maten en oppervlakten zijn indicatief.

MARTIJN & CO:

Makelaar Martijn Willems biedt zijn klanten een extra unieke service, genaamd Martijn&CO. Hij heeft als enige makelaar in het Land van Cuijk een unieke samenwerking met enthousiaste, professionele ondernemers in LvC onder de naam Martijn&CO. Daarnaast kunnen opdrachtgevers gebruik maken van de Martijn&CO verhuisauto. Vraag naar de voorwaarden bij ons kantoor.

AANTEKENINGEN

+ veel gemoderniseerd de laatste jaren

+ prachtige overkapping in achtertuin

+ garage en 2 bergingen voor hobby

**MARTIJN
WILLEMS**

GEWOON MAKELAAR

KANTOORGEGEVENEN

Openingstijden

Maandag	10:00 - 12:30	13:30 - 17:30
Dinsdag	10:00 - 12:30	13:30 - 17:30
Woensdag	10:00 - 12:30	13:30 - 17:30
Donderdag	10:00 - 12:30	13:30 - 17:30
Vrijdag	10:00 - 12:30	13:30 - 17:30
Zaterdag	09:00 - 12:30	
Zondag	Gesloten	

In de avonden op afspraak geopend



**MARTIJN
WILLEMS**

GEWOON MAKELAAR



funda

☎ 0485 563 177 | ✉ info@makelaarmartijnwillems.nl | 🌐 www.martijnwillems.nl

Makelaar Martijn Willems | Maasburg 13 | 5431 BR Cuijk