



Makelaardij
Aart van den Bor
onroerend goed

Korhoen 12

Sibculo

Vraagprijs

€ 179.500

k.k.



Vrijstaande recreatiebungalow met berging en garage



KENMERKEN

Woonoppervlakte	82 m ²
Perceeloppervlakte	748 m ²
Inhoud	285 m ³
Bouwjaar	1993
Energie label	C

Vraagprijs

€ 179.500

k.k.



Korhoen 12

Sibculo



Omschrijving

Deze 6 persoons Vrijstaande stenen recreatie bungalow met berging en garage is voorzien van de mogelijkheid aangepast woning rolstoelvriendelijk.

Het geeft ruimte zowel in de bungalow als buiten. De tuin/bos grondoppervlakte is maar liefst 748 m² eigen grond met zonneterras.

De bungalow is volledig geïsoleerd, c.v.-gas, combiketel 2021, bouwjaar 1993 en recent 2024 geschilderd aan de buitenkant.

De bungalow is gelegen op Villapark De Vlegge en is zeer geschikt voor verhuur. De complete inrichting voldoet aan de Landal normen. De inrichting van de bungalow is bij de prijs inbegrepen.

Kortom voor uzelf of verhuur of beide zijn mogelijk.

Indeling: hal, toilet met fonteintje, woonkamer met erker en terrasdeur, open keuken met diverse inbouwapparatuur o.a. afzuigkap, kookplaat, combi-oven, vaatwasser, koel/vriescombinatie, badkamer met vaste wastafel, inloofdouche, 2e toilet, betegeling tot het plafond, grote slaapkamer met terrasdeur, vaste trap.
Begane grond geheel voorzien van PVC vloer.

Eerste verdieping: overloop, grote overloopkast, 2e badkamer met vaste wastafel, douche, 3e toilet, betegeling tot het plafond, 2 slaapkamers.
Verdieping geheel voorzien van PVC vloer.

Tweede verdieping: berging














Plattegrond



De plattegronden zijn geproduceerd voor promotionele doeleinden en ter indicatie.
Aan de plattegronden kunnen geen rechten worden ontleend.

Plattegrond

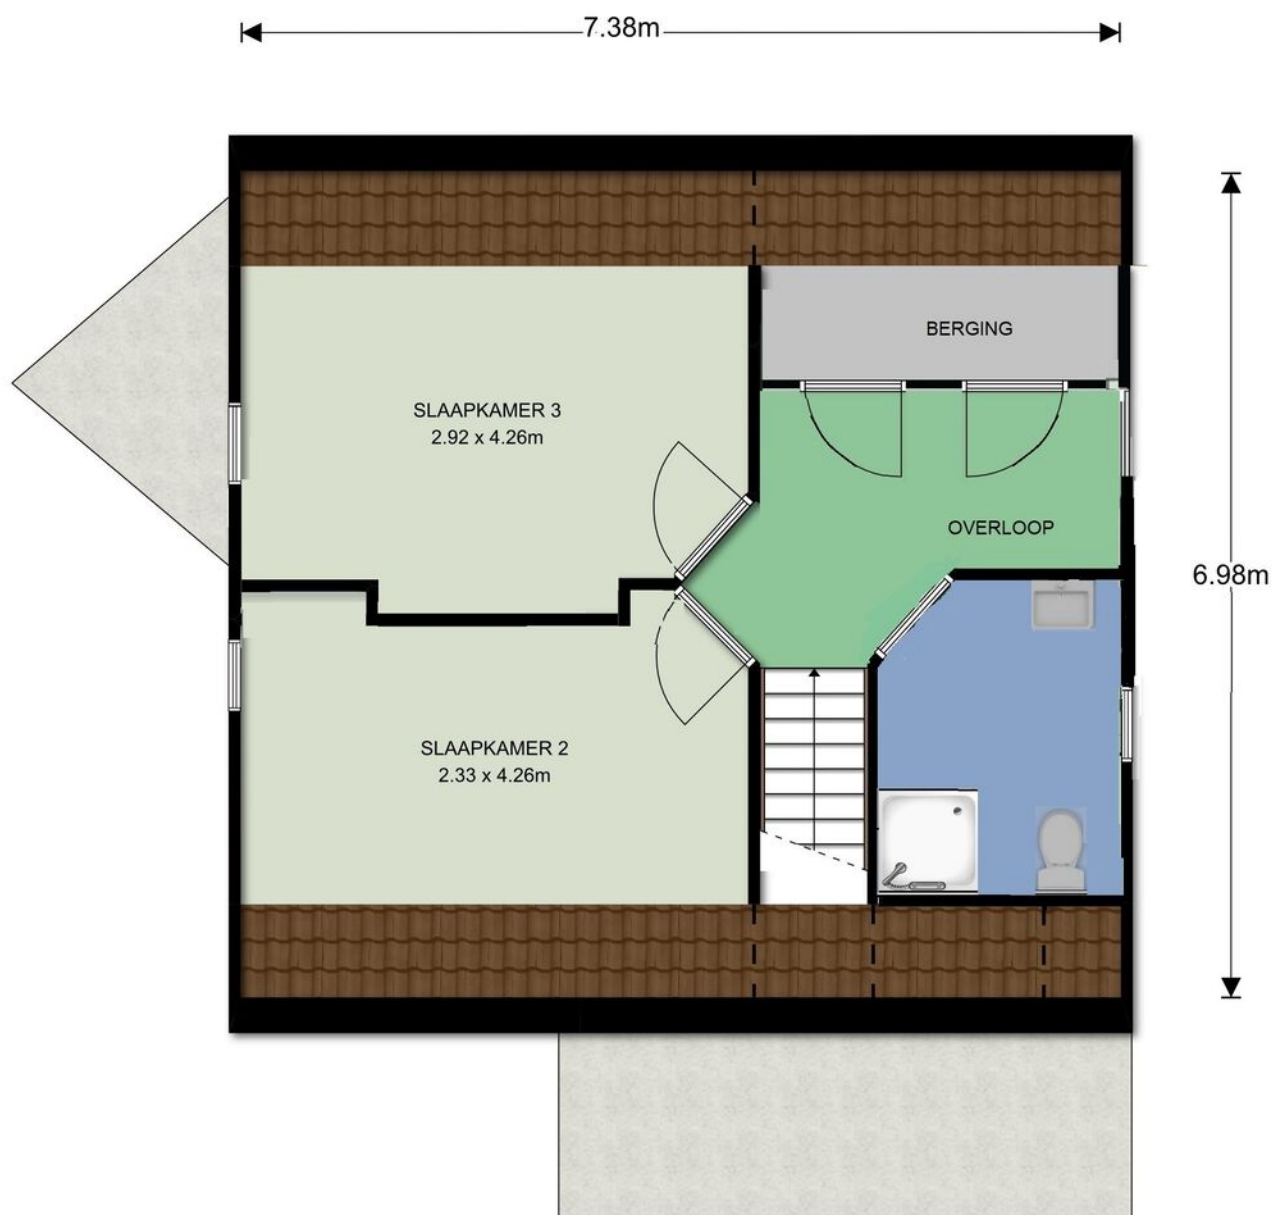


De plattegronden zijn geproduceerd voor promotionele doeleinden en ter indicatie.
Aan de plattegronden kunnen geen rechten worden ontleend.

Kadastrale kaart

Kadastrale kaart

Uw referentie: Korhoen 12

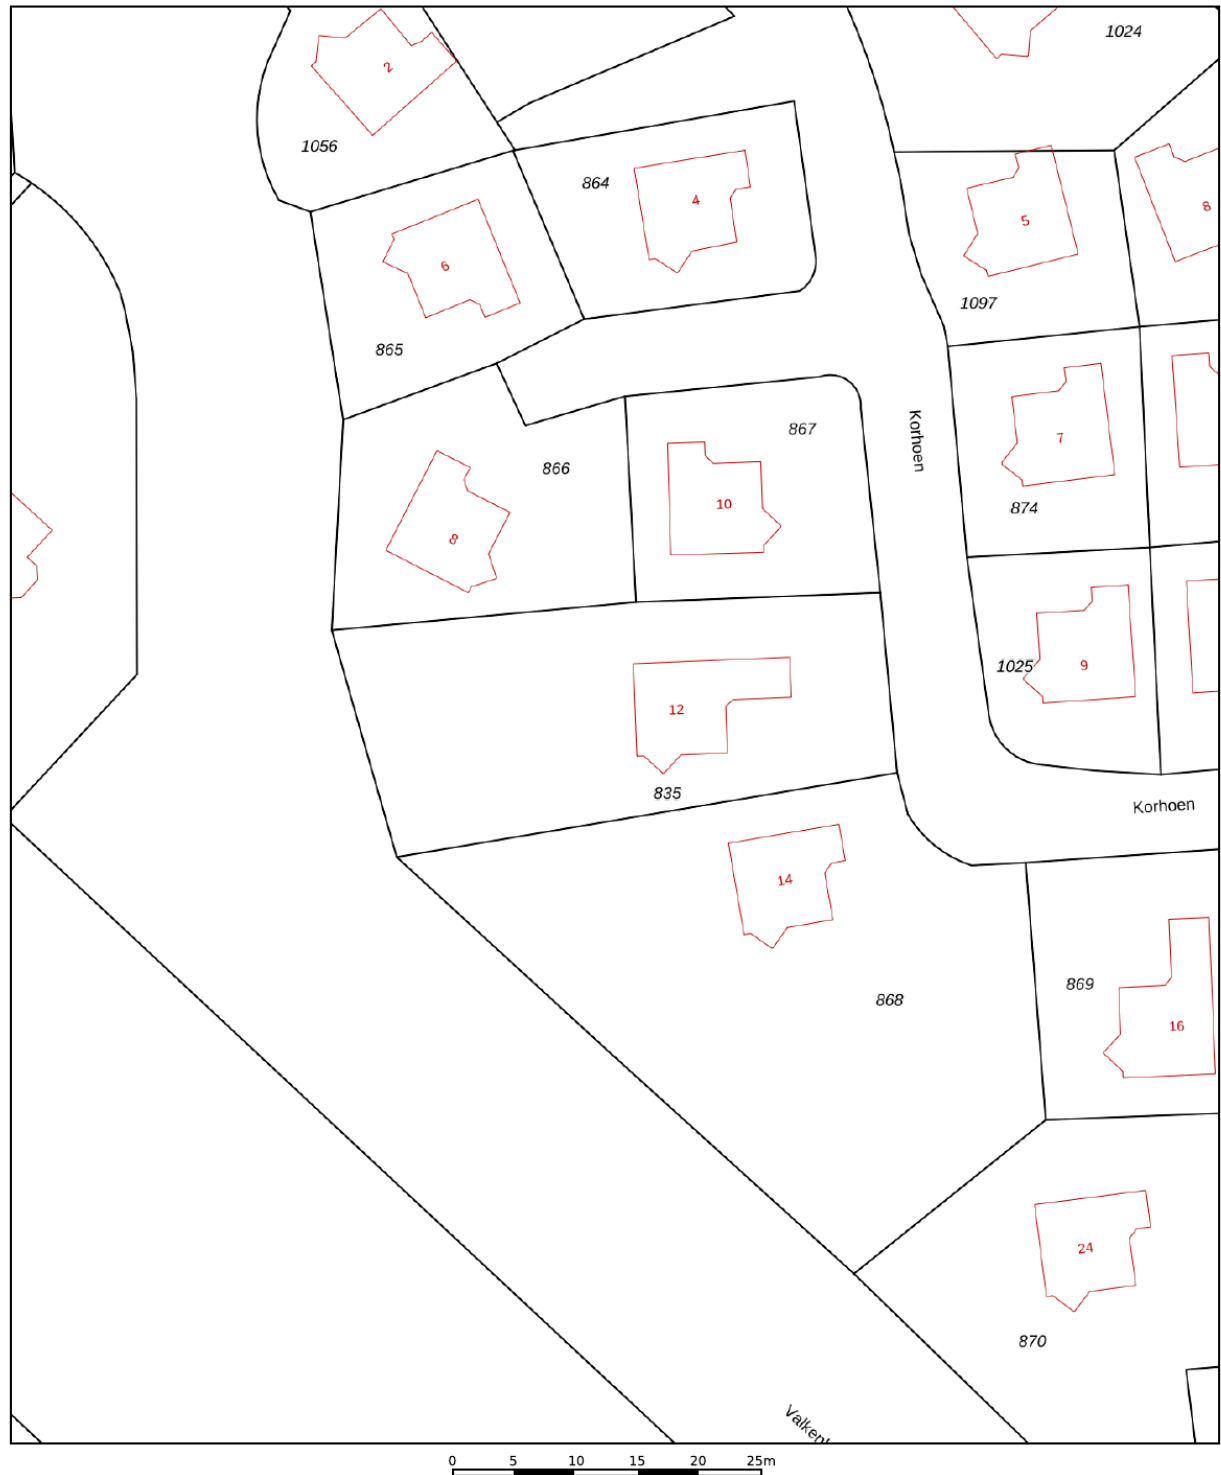

12345 Perceelnummer	Deze kaart is noordgericht	Schaal 1: 500
25 Huisnummer		
— Vastgestelde kadastrale grens		Kadastrale gemeente Ambt-Hardenberg
— Voorlopige kadastrale grens		Sectie S
— Administratieve kadastrale grens		Perceel 835
— Bebouwing		

Voor een eensluidend uittreksel, geleverd op 25 augustus 2025
De bewaarder van het kadaster en de openbare registers

Aan dit uittreksel kunnen geen betrouwbare maten worden ontleend.
De Dienst voor het kadaster en de openbare registers behoudt zich de intellectuele eigendomsrechten voor, waaronder het auteursrecht en het databankenrecht.

kadaster

Lijst van zaken

	Blijft achter	Gaat mee	Ter overname	NVT
Woning - Interieur				
(Voorzet) openhaard met toebehoren				X
Allesbrander				X
Houtkachel				X
(Gas)kachels				X
Designradiator(en)	X			
Radiatorafwerking	X			
Verlichting, te weten				
- inbouwspots/dimmers	X			
- opbouwspots/armaturen/lampen/dimmers	X			
- losse (hang)lampen	X			
-				X
-				X
(Losse)kasten, legplanken, te weten				
- alle kasten in de woning	X			
-				X
Raamdecoratie/zonwering binnen, te weten				
- gordijnrails	X			
- gordijnen	X			
- overgordijnen	X			
- vitrages	X			
- rolgordijnen	X			
- lamellen	X			
- jaloezieën	X			
- (losse) horren/rolhorren	X			
-				X
-				X
Vloerdecoratie, te weten				
- vloerbedekking	X			

Lijst van zaken

	Blijft achter	Gaat mee	Ter overname	NVT
- parketvloer				X
- houten vloer(delen)				X
- laminaat				X
- plavuizen				X
- PVC in de gehele woning	X			
-				X
Overig, te weten				
- spiegelwanden				X
- schilderij ophangstelsel				X
-				X
-				X
-				X
-				X
Woning - Keuken				
Keukenblok (met bovenkasten)	X			
Keuken (inbouw)apparatuur, te weten				
- kookplaat	X			
- (gas)fornuis	X			
- afzuigkap	X			
- magnetron				X
- oven				X
- combi-oven/combimagnetron	X			
- koelkast				X
- vriezer				X
- koel-vriescombinatie	X			
- vaatwasser	X			
- Quooker				X
- koffiezetapparaat	X			
-				X
-				X

Lijst van zaken

	Blijft achter	Gaat mee	Ter overname	NVT
Keukenaccessoires, te weten				
- Complete inventaris (pannen, servies, schalen, bestek etc.)	X			
-				X
-				X
-				X
-				X
-				X
-				X
-				X
Woning - Sanitair/sauna				
Sauna met toebehoren				X
				X
				X
Toilet met de volgende toebehoren				
- toilet	X			
- toiletrolhouder	X			
- toiletborstel(houder)	X			
- fontein	X			
-				X
-				X
Badkamer met de volgende toebehoren				
- ligbad				X
- jacuzzi/whirlpool				X
- douche (cabine/scherm)	X			
- stoomdouche (cabine)				X
- wastafel	X			
- wastafelmeubel				X
- planchet				X
- toiletkast				X
- toilet	X			

Lijst van zaken

	Blijft achter	Gaat mee	Ter overname	NVT
- toiletrolhouder	X			
- toiletborstel(houder)	X			
-				X
-				X
Woning - Extérieur/installaties/ veiligheid/energiebesparing				
Schotel/antenne				X
Brievenbus				X
Kluis				X
(Voordeur)bel				X
Alarminstallatie	X			
(Veiligheids)sloten en overige inbraakpreventie	X			
Rookmelders	X			
(Klok)thermostaat	X			
Airconditioning				X
Screens				X
Rolluiken				X
Zonwering buiten				X
Telefoonaansluiting/internetaansluiting	X			
Veiligheidsschakelaar wasautomaat				X
Waterslot wasautomaat				X
Zonnepanelen				X
Oplaadpunt elektrische auto				X
				X
				X
				X
				X
				X
Warmwatervoorziening, te weten				
- CV-installatie	X			
- boiler				X
- geiser				X




Lijst van zaken

	Blijft achter	Gaat mee	Ter overname	NVT
-				X
-				X
-				X
Isolatievoorzieningen (voorzetramen/ radiatorfolie etc.), te weten				
-				X
-				X
Tuin - Inrichting				
Tuinaanleg/bestrating	X			
Beplanting	X			
				X
Tuin - Verlichting/installaties				
Buitenverlichting	X			
Tijd- of schemerschakelaar/ bewegingsmelder				X
				X
Tuin - Bebouwing				
Tuinhuis/buitenberging				X
Kasten/werkbank in tuinhuis/berging	X			
(Broei)kas				X
				X
				X
Tuin - Overig				
Overige tuin, te weten				
- (sier)hek				X
- vlaggenmast(houder)				X
-				X
-				X

Lijst van zaken

	Blijft achter	Gaat mee	Ter overname	NVT
Overig - Contracten				
CV: Nee				
Boiler: Nee				
Zonnepanelen: Nee				

Locatie op de kaart

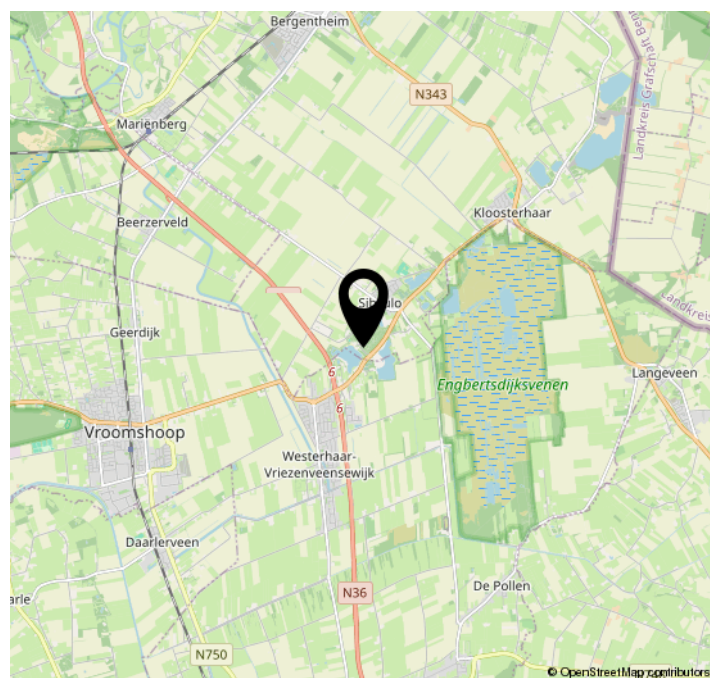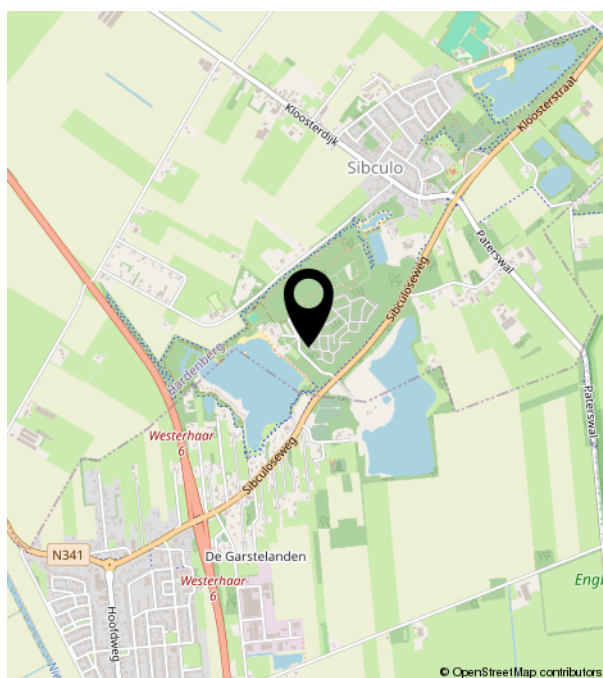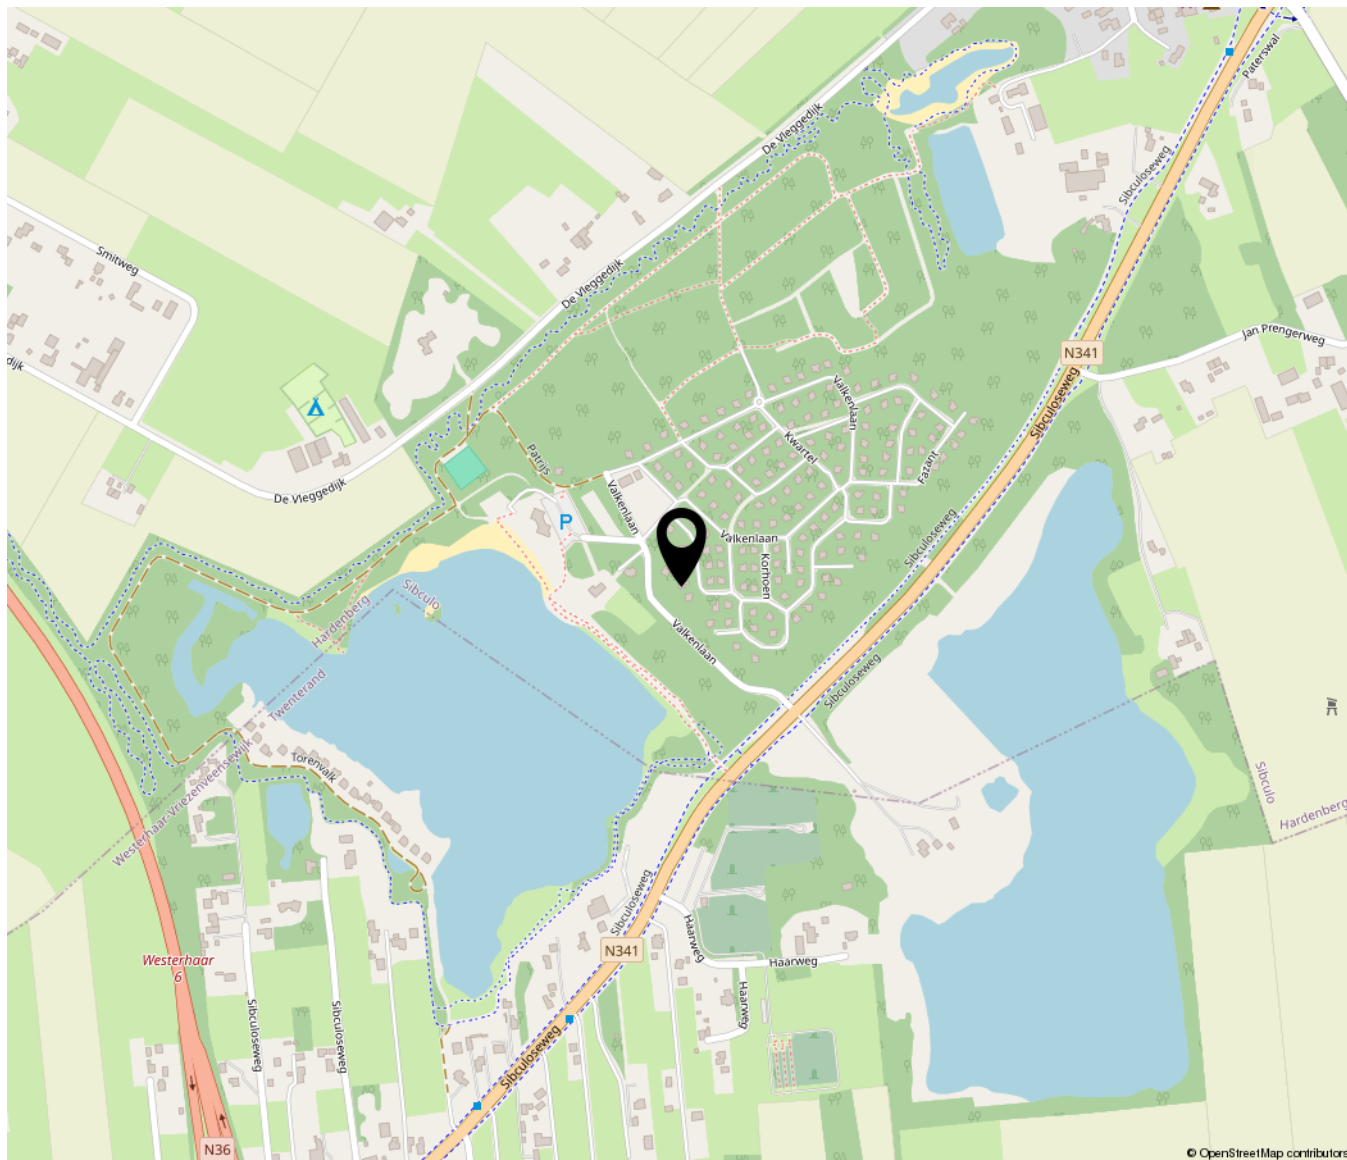



**Makelaardij
Aart van den Bor
onroerend goed**

Westerdorpsstraat 76 | 3871 AZ Hoevelaken
033-2534124 | makelaardij@aartvandenbor.nl | www.aartvandenbor.nl