

President Rooseveltlaan 235

6224 CP Maastricht

TE KOOP

Vraagprijs
€775.000,- k.k.



Omschrijving

Volledig gerenoveerde parel aan de Groene Loper in Maastricht: mis deze unieke kans niet!

Deze zeer ruime en energiezuinige woning welke volledig gerenoveerd is biedt maar liefst 175 m² netto woonoppervlakte en beschikt over 5 zeer ruime slaapkamers, 2 badkamers, meerdere airco's (LG), een zeer luxe Bosch nieuwe keuken, 14 zonnepanelen, een warmtepompboiler 200 liter, is volledig geïsoleerd (incl. dakkapel) en kenmerkt een energielabel A, een onderhoudsvrije tuin en ontzettend veel opbergruimte. *Dit prachtige huis is absoluut een koploper op het gebied van energie-efficiëntie, ruimte om te leven en comfort.*

"Hier wil je wonen": President Rooseveltlaan 235, 6224 CP Maastricht.

Omgeving

Dit prachtige herenhuis is rustig gelegen aan de President Rooseveltlaan 235, direct aan de mooie "Groene Loper". In de omgeving zijn diverse voorzieningen te vinden zoals winkels (Albert Heijn, Etos, Gall&Gall), bistro's zoals restobar MAMA, sportfaciliteiten, het openbaar vervoer en uitvalswegen (A2/A79) richting de omliggende regio. Het centrum van Maastricht, het centraal station en de wijken Céramique en Wyck zijn op loopafstand van de woning. *Kortom, een geweldige locatie om te wonen en te leven.*

INDELING

Parkeren met een vergunning

De kosten voor zo'n vergunning bedragen ongeveer €60,- euro per jaar.

Parterre

Bij binnenkomst via de entree komt men in een ruime en sfeervolle en hal. Deze hal beschikt over toegang tot de provisiekelder, modern toilet, woonkamer, (open) keukenruimte en toegang naar de eerste verdieping. De hal biedt toegang tot de sfeervolle woonkamer en de open vernieuwede luxe keuken. De stijlvolle en verzorgde toiletruimte is uitgerust met een wandcloset en een fonteintje. De royale en ruime woonkamer profiteert van veel lichtinval dankzij de grote ramen aan zowel de voor- als achterzijde. De woonkamer en keuken is v.v. een degelijke houtenvloer met moderne hoge witte plinten en voldoende elektra punten.

De vernieuwde luxe open (Bosch) keuken is modern ingericht met een hoekaanrecht en eiland en een marmerlook werkblad. Ze is voorzien van hoogwaardige Bosch apparatuur, waaronder een inductiekookplaat, een combi-oven, geïntegreerde koffiemachine en warmhoudplaat, Quooker en een vaatwasser. De keuken is v.v. voldoende elektrapunten en opbergruimte. Vanuit de keukenruimte bereik je de onderhoudsvrije tuin met kleine overkapping en berging.

De tuin

De onderhoudsvrije tuin, gelegen op het oosten, is een gezellige plek om samen te komen en te genieten. Klein, maar fijn.

Eerste verdieping

Deze verdieping beschikt over een zeer ruime overloop die leidt naar drie comfortabele en ruime

slaapkamers en de *eerste* badkamer. De fraaie badkamer (2021) is voorzien van een stijlvolle tegelvloer + wit sanitair en biedt luxe faciliteiten zoals een bad, een wastafel met meubel en een toilet.

Tweede verdieping

Via een vaste trap bereikt men de overloop met toegang tot slaapkamer 4, slaapkamer 5, een *tweede* badkamer (2023) met inloopdouche, toilet, wastafel met meubel en de witgoedaansluitingen.

Slaapkamer 4 bevindt zich aan de achterzijde, slaapkamer 5 (uitzonderlijke grote slaapkamer) bevindt zich aan de achterzijde (dakkapel). De technische ruimte bevindt zich boven de slaapkamer 4 en 5, een bijzondere ruime bergruimte. *Makelaar Kenneth laat je deze ruimte graag zien...*

Momenteel is de bergruimte (in pandige ruimte) via een losse trap te bereiken, het is mogelijk hier een vaste trap te realiseren. Ook deze ruimte is v.v. airco.

Aanvullende informatie

- Instapklare luxe en degelijke woning met een woonoppervlakte van 175 m².
- 5 zeer RUIME slaapkamers
- 2 badkamers
- Onderhoudsvrije tuin
- Energiezuinige herenwoning
- Geheel voorzien van hardhouten (voor) en kunststof kozijnen (achter)
- Geheel voorzien van HR+ beglazing
- Schilderwerk kozijnen voor 2025
- Elektrische warmtepompboiler 200 liter (eigendom) 2023
- CV Intergas HRE (eigendom) 2023
- Gevels gereinigd en nieuw gevoegd
- Platdaken vernieuwd in 2020
- Dakkapel (geïsoleerd) 2023
- Overkapping tuin (2025)
- Plafonds en vloeren geïsoleerd in de gehele woning
- Vernieuwde luxe Bosch keuken met Quooker en warmhoudplaat geïntegreerd
- Voorzijde woning opnieuw geschilderd
- Tuin dak vernieuwd 2025
- Riolering compleet vernieuwd
- Vernieuwde uitgebreide meterkast (20 groepen, 4 aardlek, aparte hoofdschakelaars)
- Elke slaapkamer heeft eigen data/tv aansluiting
- Zonnepanelen in eigendom, maar liefst 14 stuks in 2021
- Energielabel A! Geweldig duurzaam
- Veel opbergruimte

De genoemde maten zijn ca., hieraan kunnen geen rechten worden ontleend.

Bezichtiging inplannen?

Uitsluitend op afspraak via makelaarskantoor KH-Solutions Makelaars.

Ter bescherming van de belangen van zowel koper als verkoper, wordt uitdrukkelijk gesteld dat een koopovereenkomst met betrekking tot deze onroerende zaak eerst dan tot stand komt nadat koper en verkoper de koopovereenkomst hebben getekend.

De termijn die wordt opgenomen voor eventuele (overeengekomen) ontbindende voorwaarden (bv. financiering) is in de regel 4 tot 6 weken na het sluiten van de mondelinge overeenkomst.

De waarborgsom/bankgarantie is 10% van de koopsom. De koper dient deze 1 week ná het vervallen van de ontbindende voorwaarden bij de notaris te deponeren.

Koper is te allen tijde gerechtigd voor eigen rekening een bouwkundige keuring te (laten) verrichten dan wel andere adviseurs te raadplegen teneinde een goed inzicht te verkrijgen over de staat van onderhoud.

Deze informatie is door KH-Solutions Makelaars met de nodige zorgvuldigheid samengesteld. Onzerzijds wordt echter geen enkele aansprakelijkheid aanvaard voor enige onvolledigheid, onjuistheid of anderszins, dan wel de gevolgen daarvan. Alle opgegeven maten en oppervlakten zijn indicatief. Koper is uitgenodigd de opgegeven oppervlakte(s) van het gekochte op juistheid te controleren.

Makelaar Kenneth Heuts van KH-Solutions Makelaars nodigt je graag uit voor een bezichtiging.



**Aan de Groene Loper
wonen?**

Energiezuinig, hier wil je
wonen!

Kenmerken

Soort :	Woning
Type woning :	Herenhuis
Aantal kamers :	9 kamers waarvan 5 slaapkamers
Perceel oppervlakte :	115 m ²
Woon oppervlakte :	175 m ²
Inpandige ruimte :	23,8 m ²
Gebouw gebonden ruimte :	5,2 m ²
Externe bergruimte :	6,4 m ²
Inhoud woning :	704 m ³
Bouwjaar :	1930 (volledig gerenoveerd 2020-2025)
Tuin :	Op het oosten
Parkeerplek :	Middels vergunning
Energielabel	A
Zonnepanelen	Ja, eigendom 14 stuks.
Isolatie	Volledig geïsoleerd!
Overig	Elektrische warmtepompboiler 200 liter
Keuken	Luxe en degelijkheid, van alle gemakken voorzien
Badkamer	Twee badkamers (verdieping 1 en 2)

Deze informatie is geheel vrijblijvend, uitsluitend bestemd voor geadresseerde en niet bedoeld als een 'aanbod'. Ten aanzien van de juistheid kan door KH-Solutions Makelaars geen enkele aansprakelijkheid worden aanvaard, noch kan aan de vermelde informatie enig recht worden ontleend.

Fotorapportage

*Bekijk de preview
op onze socials &
Funda!*



Deze informatie is geheel vrijblijvend, uitsluitend bestemd voor geadresseerde en niet bedoeld als een 'aanbod'. Ten aanzien van de juistheid kan door KH-Solutions Makelaars geen enkele aansprakelijkheid worden aanvaard, noch kan aan de vermelde informatie enig recht worden ontleend.



Deze informatie is geheel vrijblijvend, uitsluitend bestemd voor geadresseerde en niet bedoeld als een 'aanbod'. Ten aanzien van de juistheid kan door KH-Solutions Makelaars geen enkele aansprakelijkheid worden aanvaard, noch kan aan de vermelde informatie enig recht worden ontleend.



Deze informatie is geheel vrijblijvend, uitsluitend bestemd voor geadresseerde en niet bedoeld als een 'aanbod'. Ten aanzien van de juistheid kan door KH-Solutions Makelaars geen enkele aansprakelijkheid worden aanvaard, noch kan aan de vermelde informatie enig recht worden ontleend.



Deze informatie is geheel vrijblijvend, uitsluitend bestemd voor geadresseerde en niet bedoeld als een 'aanbod'. Ten aanzien van de juistheid kan door KH-Solutions Makelaars geen enkele aansprakelijkheid worden aanvaard, noch kan aan de vermelde informatie enig recht worden ontleend.



Deze informatie is geheel vrijblijvend, uitsluitend bestemd voor geadresseerde en niet bedoeld als een 'aanbod'. Ten aanzien van de juistheid kan door KH-Solutions Makelaars geen enkele aansprakelijkheid worden aanvaard, noch kan aan de vermelde informatie enig recht worden ontleend.



Deze informatie is geheel vrijblijvend, uitsluitend bestemd voor geadresseerde en niet bedoeld als een 'aanbod'. Ten aanzien van de juistheid kan door KH-Solutions Makelaars geen enkele aansprakelijkheid worden aanvaard, noch kan aan de vermelde informatie enig recht worden ontleend.



Deze informatie is geheel vrijblijvend, uitsluitend bestemd voor geadresseerde en niet bedoeld als een 'aanbod'. Ten aanzien van de juistheid kan door KH-Solutions Makelaars geen enkele aansprakelijkheid worden aanvaard, noch kan aan de vermelde informatie enig recht worden ontleend.



Deze informatie is geheel vrijblijvend, uitsluitend bestemd voor geadresseerde en niet bedoeld als een 'aanbod'. Ten aanzien van de juistheid kan door KH-Solutions Makelaars geen enkele aansprakelijkheid worden aanvaard, noch kan aan de vermelde informatie enig recht worden ontleend.



Deze informatie is geheel vrijblijvend, uitsluitend bestemd voor geadresseerde en niet bedoeld als een 'aanbod'. Ten aanzien van de juistheid kan door KH-Solutions Makelaars geen enkele aansprakelijkheid worden aanvaard, noch kan aan de vermelde informatie enig recht worden ontleend.



Deze informatie is geheel vrijblijvend, uitsluitend bestemd voor geadresseerde en niet bedoeld als een 'aanbod'. Ten aanzien van de juistheid kan door KH-Solutions Makelaars geen enkele aansprakelijkheid worden aanvaard, noch kan aan de vermelde informatie enig recht worden ontleend.



Deze informatie is geheel vrijblijvend, uitsluitend bestemd voor geadresseerde en niet bedoeld als een 'aanbod'. Ten aanzien van de juistheid kan door KH-Solutions Makelaars geen enkele aansprakelijkheid worden aanvaard, noch kan aan de vermelde informatie enig recht worden ontleend.




Deze informatie is geheel vrijblijvend, uitsluitend bestemd voor geadresseerde en niet bedoeld als een 'aanbod'. Ten aanzien van de juistheid kan door KH-Solutions Makelaars geen enkele aansprakelijkheid worden aanvaard, noch kan aan de vermelde informatie enig recht worden ontleend.



Deze informatie is geheel vrijblijvend, uitsluitend bestemd voor geadresseerde en niet bedoeld als een 'aanbod'. Ten aanzien van de juistheid kan door KH-Solutions Makelaars geen enkele aansprakelijkheid worden aanvaard, noch kan aan de vermelde informatie enig recht worden ontleend.



Deze informatie is geheel vrijblijvend, uitsluitend bestemd voor geadresseerde en niet bedoeld als een 'aanbod'. Ten aanzien van de juistheid kan door KH-Solutions Makelaars geen enkele aansprakelijkheid worden aanvaard, noch kan aan de vermelde informatie enig recht worden ontleend.

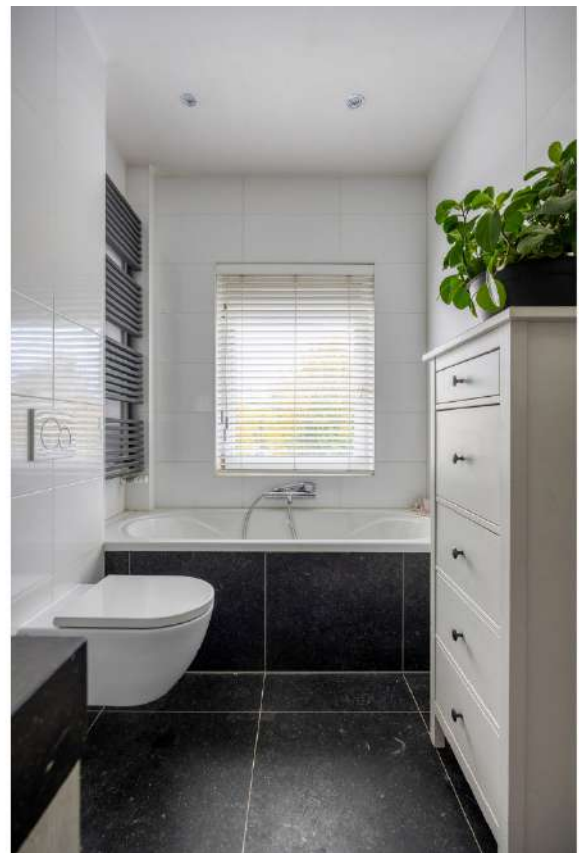

Deze informatie is geheel vrijblijvend, uitsluitend bestemd voor geadresseerde en niet bedoeld als een 'aanbod'. Ten aanzien van de juistheid kan door KH-Solutions Makelaars geen enkele aansprakelijkheid worden aanvaard, noch kan aan de vermelde informatie enig recht worden ontleend.




Deze informatie is geheel vrijblijvend, uitsluitend bestemd voor geadresseerde en niet bedoeld als een 'aanbod'. Ten aanzien van de juistheid kan door KH-Solutions Makelaars geen enkele aansprakelijkheid worden aanvaard, noch kan aan de vermelde informatie enig recht worden ontleend.



Deze informatie is geheel vrijblijvend, uitsluitend bestemd voor geadresseerde en niet bedoeld als een 'aanbod'. Ten aanzien van de juistheid kan door KH-Solutions Makelaars geen enkele aansprakelijkheid worden aanvaard, noch kan aan de vermelde informatie enig recht worden ontleend.



Deze informatie is geheel vrijblijvend, uitsluitend bestemd voor geadresseerde en niet bedoeld als een 'aanbod'. Ten aanzien van de juistheid kan door KH-Solutions Makelaars geen enkele aansprakelijkheid worden aanvaard, noch kan aan de vermelde informatie enig recht worden ontleend.

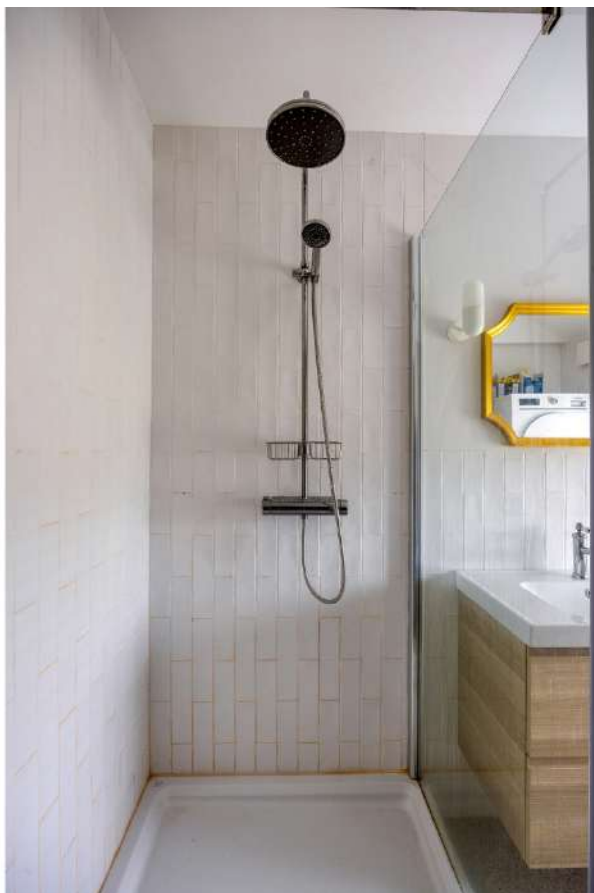

Deze informatie is geheel vrijblijvend, uitsluitend bestemd voor geadresseerde en niet bedoeld als een 'aanbod'. Ten aanzien van de juistheid kan door KH-Solutions Makelaars geen enkele aansprakelijkheid worden aanvaard, noch kan aan de vermelde informatie enig recht worden ontleend.



Deze informatie is geheel vrijblijvend, uitsluitend bestemd voor geadresseerde en niet bedoeld als een 'aanbod'. Ten aanzien van de juistheid kan door KH-Solutions Makelaars geen enkele aansprakelijkheid worden aanvaard, noch kan aan de vermelde informatie enig recht worden ontleend.



Deze informatie is geheel vrijblijvend, uitsluitend bestemd voor geadresseerde en niet bedoeld als een 'aanbod'. Ten aanzien van de juistheid kan door KH-Solutions Makelaars geen enkele aansprakelijkheid worden aanvaard, noch kan aan de vermelde informatie enig recht worden ontleend.



Deze informatie is geheel vrijblijvend, uitsluitend bestemd voor geadresseerde en niet bedoeld als een 'aanbod'. Ten aanzien van de juistheid kan door KH-Solutions Makelaars geen enkele aansprakelijkheid worden aanvaard, noch kan aan de vermelde informatie enig recht worden ontleend.



Deze informatie is geheel vrijblijvend, uitsluitend bestemd voor geadresseerde en niet bedoeld als een 'aanbod'. Ten aanzien van de juistheid kan door KH-Solutions Makelaars geen enkele aansprakelijkheid worden aanvaard, noch kan aan de vermelde informatie enig recht worden ontleend.



Deze informatie is geheel vrijblijvend, uitsluitend bestemd voor geadresseerde en niet bedoeld als een 'aanbod'. Ten aanzien van de juistheid kan door KH-Solutions Makelaars geen enkele aansprakelijkheid worden aanvaard, noch kan aan de vermelde informatie enig recht worden ontleend.



Deze informatie is geheel vrijblijvend, uitsluitend bestemd voor geadresseerde en niet bedoeld als een 'aanbod'. Ten aanzien van de juistheid kan door KH-Solutions Makelaars geen enkele aansprakelijkheid worden aanvaard, noch kan aan de vermelde informatie enig recht worden ontleend.



Deze informatie is geheel vrijblijvend, uitsluitend bestemd voor geadresseerde en niet bedoeld als een 'aanbod'. Ten aanzien van de juistheid kan door KH-Solutions Makelaars geen enkele aansprakelijkheid worden aanvaard, noch kan aan de vermelde informatie enig recht worden ontleend.

Plattegronden



Aan de plattegronden kunnen geen rechten worden ontleend
© Zibber www.zibber.nl

Deze informatie is geheel vrijblijvend, uitsluitend bestemd voor geadresseerde en niet bedoeld als een 'aanbod'. Ten aanzien van de juistheid kan door KH-Solutions Makelaars geen enkele aansprakelijkheid worden aanvaard, noch kan aan de vermelde informatie enig recht worden ontleend.

Plattegronden



Aan de plattegronden kunnen geen rechten worden ontleend
© Zibber www.zibber.nl

Deze informatie is geheel vrijblijvend, uitsluitend bestemd voor geadresseerde en niet bedoeld als een 'aanbod'. Ten aanzien van de juistheid kan door KH-Solutions Makelaars geen enkele aansprakelijkheid worden aanvaard, noch kan aan de vermelde informatie enig recht worden ontleend.

Plattegronden



Aan de plattegronden kunnen geen rechten worden ontleend
© Zibber www.zibber.nl

Deze informatie is geheel vrijblijvend, uitsluitend bestemd voor geadresseerde en niet bedoeld als een 'aanbod'. Ten aanzien van de juistheid kan door KH-Solutions Makelaars geen enkele aansprakelijkheid worden aanvaard, noch kan aan de vermelde informatie enig recht worden ontleend.


Plattegronden



Aan de plattegronden kunnen geen rechten worden ontleend
© Zibber www.zibber.nl

Deze informatie is geheel vrijblijvend, uitsluitend bestemd voor geadresseerde en niet bedoeld als een 'aanbod'. Ten aanzien van de juistheid kan door KH-Solutions Makelaars geen enkele aansprakelijkheid worden aanvaard, noch kan aan de vermelde informatie enig recht worden ontleend.

Plattegronden

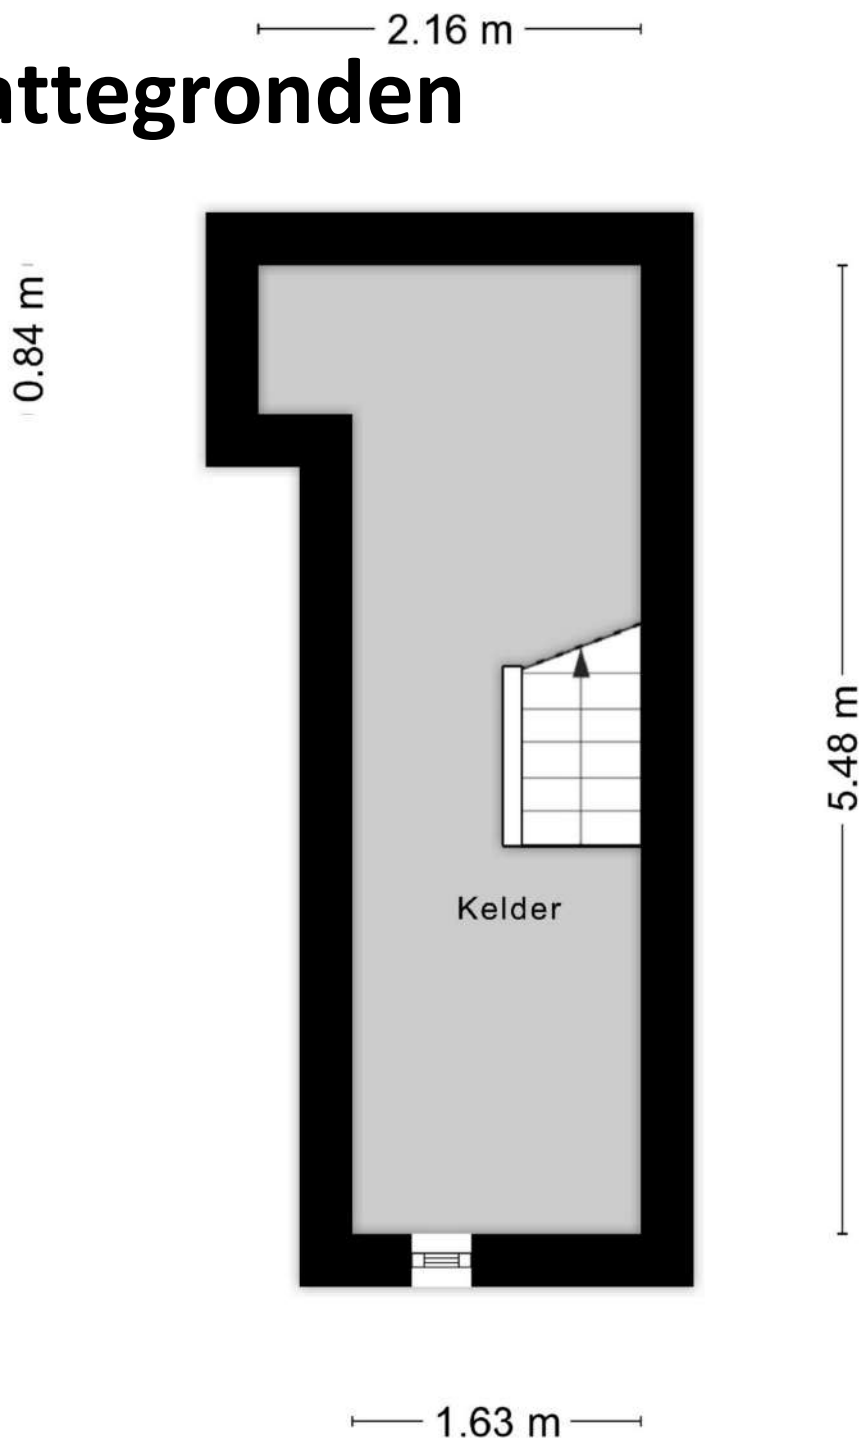

Aan de plattegronden kunnen geen rechten worden ontleend
© Zibber www.zibber.nl

Deze informatie is geheel vrijblijvend, uitsluitend bestemd voor geadresseerde en niet bedoeld als een 'aanbod'. Ten aanzien van de juistheid kan door KH-Solutions Makelaars geen enkele aansprakelijkheid worden aanvaard, noch kan aan de vermelde informatie enig recht worden ontleend.

Ligging

Waar is de woning gesitueerd?

Deze prachtige woning is rustig gelegen aan de President Rooseveltlaan 235, direct aan de mooie "Groene Loper". In de omgeving zijn diverse voorzieningen te vinden zoals winkels (Albert Heijn, Etos, Gall&Gall), bistro's, sportfaciliteiten, het openbaar vervoer en uitvalswegen (A2/A79) richting de omliggende regio. Het centrum van Maastricht, het centraal station en de wijken Céramique en Wyck zijn op loopafstand van de woning. *Kortom, een geweldige locatie om te wonen en te leven.*



Deze informatie is geheel vrijblijvend, uitsluitend bestemd voor geadresseerde en niet bedoeld als een 'aanbod'. Ten aanzien van de juistheid kan door KH-Solutions Makelaars geen enkele aansprakelijkheid worden aanvaard, noch kan aan de vermelde informatie enig recht worden ontleend.

Kadastrale kaart

Kadastrale kaart

Uw referentie: 3575247_5



12345 25	Deze kaart is noordgericht. Perceelnummer Huisnummer Voorgestelde kadastrale grens Voortloper kadastrale grens Administratieve kadastrale grens Beleidslijn	Schaal 1: 500 Kadastrale gemeente Maastricht Sectie G Perceel 1918	kadaster 
Voor een versluisd uittreksel, geldend op 24 oktober 2025. De bewaarder van het kadastrale en de openbare registers. Aan dit uittreksel kunnen geen betrouwbare maten worden ontleend. De Dienst voor het kadastrale en de openbare registers behoudt zich de intellectuele eigendomsrechten voor, waaronder het auteursrecht en het databankrecht.			

Deze informatie is geheel vrijblijvend, uitsluitend bestemd voor geadresseerde en niet bedoeld als een 'aanbod'. Ten aanzien van de juistheid kan door KH-Solutions Makelaars geen enkele aansprakelijkheid worden aanvaard, noch kan aan de vermelde informatie enig recht worden ontleend.

Aankoopbegeleiding

Een nieuwe woning kopen is niet alleen leuk, maar kan ook spannend zijn! Van het verkennen van de woningmarkt tot aan de inspectie tijdens de overdracht. KH-Solutions Makelaars kan een hoop werk uithanden nemen.

Je kiest voor KH-Solutions Makelaars, je kiest voor kwaliteit

-  Begeleiding tijdens de bezichtiging van de woning
-  Eventueel bouwkundig advies
-  Onderzoek naar de woning c.q. waardebepaling
-  Bespreken van de onderhandelingsruimte en voorwaarden met verkopend partij
-  Bod uitbrengen
-  Onderhandelingen
-  Controleren van de koopovereenkomst
-  Advies in keuze notaris en offerte aanvragen
-  Begeleiding bij eindinspectie overdracht
-  Begeleiding tijdens de overdracht

Bekijk het aankoopstappen plan op de website: www.kh-solutions.nl

Bij KH-Solutions Makelaars draait het om jouw wensen.
KH-Solutions Makelaars heeft de beste aankoopstrategie.
KH-Solutions makelaars heeft altijd een eerlijk aankoopcourtage.

Ik maak graag een afspraak om de woonwensen te bespreken.
Voor meer informatie kun je terecht op onze website of je kunt natuurlijk contact met Kenneth opnemen.

Deze informatie is geheel vrijblijvend, uitsluitend bestemd voor geadresseerde en niet bedoeld als een 'aanbod'. Ten aanzien van de juistheid kan door KH-Solutions Makelaars geen enkele aansprakelijkheid worden aanvaard, noch kan aan de vermelde informatie enig recht worden ontleend.

Gratis Waardebepaling

Benieuwd naar de waardebepaling van jouw huis? Als je overweegt om jouw woning te verkopen, dan is een waardebepaling het juiste startpunt. Door middel van een **vrijblijvende waardebepaling** weet je dat de huidige woning waard is én wat de woning realistisch gezien moet opleveren bij verkoop. Maak een afspraak voor een **gratis** waardebepaling met Kenneth of bekijk op de website www.kh-solutions.nl in enkele stappen de geschatte waarde van jouw huis.

Professionele waardebepaling

Wat is een marktwaarde?

De officiële definitie van marktwaarde is:

"Het geschatte bedrag waartegen vastgoed zou worden overgedragen op de waarde peildatum tussen een bereidwillige koper en een bereidwillige verkoper in een zakelijke transactie, na behoorlijke marketing en waarbij de partijen zouden hebben gehandeld met kennis van zaken, prudent en niet onder dwang."

De marktwaarde van een woning is altijd een schatting. Preciezer: het is een schatting van wat een geïnteresseerde koper zou willen betalen aan een verkoper die de woning graag wil verkopen.

Onze makelaar kijkt onder andere naar:

-  Perceel, woonoppervlakte en inhoud
-  Afwerking
-  Ligging & omgeving
-  Bouwjaar
-  Transactiedatum cq. transactiejaar
-  KH-Solutions Makelaars berekent een gemiddelde prijs per meter van de buurt
-  Referentie objecten van de omgeving



Deze informatie is geheel vrijblijvend, uitsluitend bestemd voor geadresseerde en niet bedoeld als een 'aanbod'. Ten aanzien van de juistheid kan door KH-Solutions Makelaars geen enkele aansprakelijkheid worden aanvaard, noch kan aan de vermelde informatie enig recht worden ontleend.

Hypotheek

Wil je hypotheekadvies?

Bij het afsluiten van een hypotheek ga je niet over één nacht ijs. In principe zit je er 30 jaar aan vast en het gaat natuurlijk om een flinke som geld. Het is belangrijk dat je goede keuzes maakt. Gelukkig hoeft je niet alles in je eentje uit te pluizen en verschillende aanbieders met elkaar te vergelijken. De hypotheekadviseurs staan voor je klaar.

Hypotheekadvies van de experts

Onze hypotheekexperts richten zich op zowel de zakelijke als de particuliere markt. Denk hierbij aan hypotheekadvies, administratie, jaarrekeningen, verzekeringen en financiële planning. Alles in één hand onder één dak Met ruim 30 jaar ervaring in de financiële sector is er aan kennis en kunde geen gebrek.



Deze informatie is geheel vrijblijvend, uitsluitend bestemd voor geadresseerde en niet bedoeld als een 'aanbod'. Ten aanzien van de juistheid kan door KH-Solutions Makelaars geen enkele aansprakelijkheid worden aanvaard, noch kan aan de vermelde informatie enig recht worden ontleend.



**Interesse in deze woning?
Neem contact met ons op.**



Kenneth Heuts

info@kh-solutions.nl

043-8880152

www.kh-solutions.nl



pararius

Deze informatie is geheel vrijblijvend, uitsluitend bestemd voor geadresseerde en niet bedoeld als een 'aanbod'. Ten aanzien van de juistheid kan door KH-Solutions Makelaars geen enkele aansprakelijkheid worden aanvaard, noch kan aan de vermelde informatie enig recht worden ontleend.