

Thuis in Twente!



Vraagprijs
€ 629.000,- k.k.

De Gruttenmaat 23

Reutum

Welkom bij deze zeer royale (827 m³) halfvrijstaande woning.

weusthuismakelaardij.nl

weusthuis
MAKELAARDIJ



Welkom

De makelaars die ok plat proat
Enthousiast, oprecht en betrokken

weusthuismakelaardij.nl | info@weusthuismakelaardij.nl

INTERESSE?

Voor je ligt de brochure van de woning die jouw interesse heeft gewekt.

Met deze brochure informeren wij je graag over alle kenmerken van de woning, kun je de plattegronden van alle verdiepingen bekijken en geven wij je een inkijkje in zowel het huis als de tuin.

Enthousiast geworden na het doornemen van deze brochure? Wij plannen graag een afspraak met jou om deze woning ter plekke te bekijken samen met onze makelaar. Tijdens een bezichtiging kun je het beste ervaren of dit de juiste woning is voor jou en je eventuele aanvullende vragen met de makelaar bespreken.

Heb je reeds een bezichtiging gehad, maar wil je toch nog wat meer informatie? Aarzel dan niet om contact op te nemen met Team Wonen. Wij helpen je graag verder!

*Jouw
makelaars*



Luc

06 - 10405543

l.weusthuis@weusthuismakelaardij.nl



Luuk

06-44014184

l.terhaar@weusthuismakelaardij.nl

*Jouw
binnendienst*



Marieke

0546 - 727 828

m.oudeavenhuis@weusthuismakelaardij.nl

Team wonen

Specialisten
dicht bij huis





KENMERKEN

Bouwjaar
2007

Woonoppervlakte
244 m²

Perceeloppervlakte
398 m²

Inhoud
827 m³

Energie label

A



Aantal kamers
9

Aantal slaapkamers
7

Oriëntatie achtertuin
oost

Isolatie
**dakisolatie, muurisolatie,
vloerisolatie**

CV ketel
Intergas HRE (2023, eigendom)



OMSCHRIJVING

Welkom bij deze zeer royale (827 m³) halfvrijstaande woning, gebouwd in Engelse stijl. Deze goed geïsoleerde, zeer nette woning beschikt over maar liefst zeven slaapkamers, wat vele mogelijkheden biedt voor bijvoorbeeld een groot gezin of een werk- of hobbyruimte aan huis.

De prachtige woning biedt zowel ruimte als comfort. Met vijf ruime slaapkamers op de eerste verdieping en twee ruime slaapkamers op de tweede verdieping, heb je de mogelijkheid om thuis te werken, een hobbyruimte te realiseren of een slaapkamer te gebruiken als inloopkast! De gehele begane grond is voorzien van vloerverwarming, zelfs in de garage. De royale, volledig geïsoleerde, garage kan perfect gebruikt worden door een klusser, iemand die zijn 'Oldtimer' wil stallen of het realiseren van een slaapkamer op de begane grond. Hierdoor kan de woning zelfs levensloopbestendig gemaakt worden. De onderhoudsvriendelijke tuin beschikt over een ruime, gemetselde tuinberging met overkapping.



OMSCHRIJVING

Reutum is een gezellig dorp gelegen te midden van het fraaie Twentse Coulissen landschap. De landelijke omgeving heeft veel wandel- en fietsmogelijkheden. Dit object ligt op slechts enkele kilometers gelegen van het pittoreske Ootmarsum en Weerselo met het fraaie Stift. Reutum zelf heeft diverse voorzieningen zoals een basisschool, enkele winkels en horeca. Ook Tubbergen met een aantrekkelijk koopcentrum ligt binnen handbereik.

Aarzel niet om contact met ons op te nemen voor meer informatie of om een bezichtiging in te plannen bij deze unieke en zeer royale woning.



INDELING

Begane grond:

Bij binnenkomst in deze prachtige woning betreed je een ruime hal die is voorzien van een meterkast, de trapopgang naar de eerste verdieping, de trapkast en de toiletruimte met toilet, urinoir en fontein. Vanuit de hal heb je toegang tot de royale woonkamer welke is uitgebouwd met een erker en beschikt over een sfeervolle gashaard en glas-in-loodramen. Via ensuite deuren kom je in de ruime woonkeuken, uitgerust met een hardstenen werkblad en diverse inbouwapparatuur, waaronder een combimagnetron, elektrische oven, vriezer, koelkast en vaatwasser. De keuken biedt, middels openslaan deuren, toegang naar de achtertuin en de bijkeuken, welke is voorzien van witgoedaansluitingen op een gemetselde verhoging. Vanuit de bijkeuken heb je toegang tot de garage, de kelder en de achtertuin. De kelder is geheel betegeld en voorzien van elektra. De volledig geïsoleerde garage is voorzien van vloerverwarming, beschikt over een uitstortgootsteen en openslaande garagedeuren.



INDELING

Eerste verdieping: Via de overloop, welke beschikt over een grote schuifkastenwand, heb je toegang tot een vijftal royale slaapkamers, de badkamer en een praktische werk-/opbergkast. De ruime moderne badkamer is voorzien van een ligbad, dubbele wastafel, inloopdouche, toilet en een vaste kast. Vanuit de masterbedroom, welke beschikt over een dakkapel, heb je middels een vlizotrap toegang naar de royale bergzolder.

Tweede verdieping: Via een vaste trap bereiken we de tweede verdieping die ruimte biedt aan een royale slaapkamer en een grote hobby-/slaapkamer. Beide vertrekken zijn zeer ruim en beschikken over veel daglicht én bergruimte. Eén kamer beschikt over een wastafel, ideaal voor logés.

Buiten: De onderhoudsvriendelijk en privacy biedende achtertuin beschikt over een fraaie gemetselde tuinberging welke is voorzien van elektra en een overdekte zit. In de zomer kun je in de achtertuin tevens genieten onder de elektrisch bedienbare, royale zonnesherm. Via de poort lopen we door naar de oprit en de tuin gelegen aan de zijkant van de woning. Parkeren op eigen terrein is mogelijk op de ruime oprit, welke plaats biedt aan minimaal twee auto's.



BIJZONDERHEDEN


- * Bouwjaar 2007;
- * Woonoppervlak ca. 244 m²;
- * Perceeloppervlak 398 m²;
- * Inhoud ca. 827 m³;
- * Verwarming en warmwater middels HR-combiketel: Intergas HRE, 2023;
- * Vloerverwarming op de begane grond en in de badkamer;
- * Kunststof kozijnen;
- * Zeven slaapkamers;
- * Betegelde kelder;
- * Tuinaanleg en oprit voorzien van gebakken klinkers;
- * Bij koop is een waarborgsom/bankgarantie vereist van 10% van de koopsom.









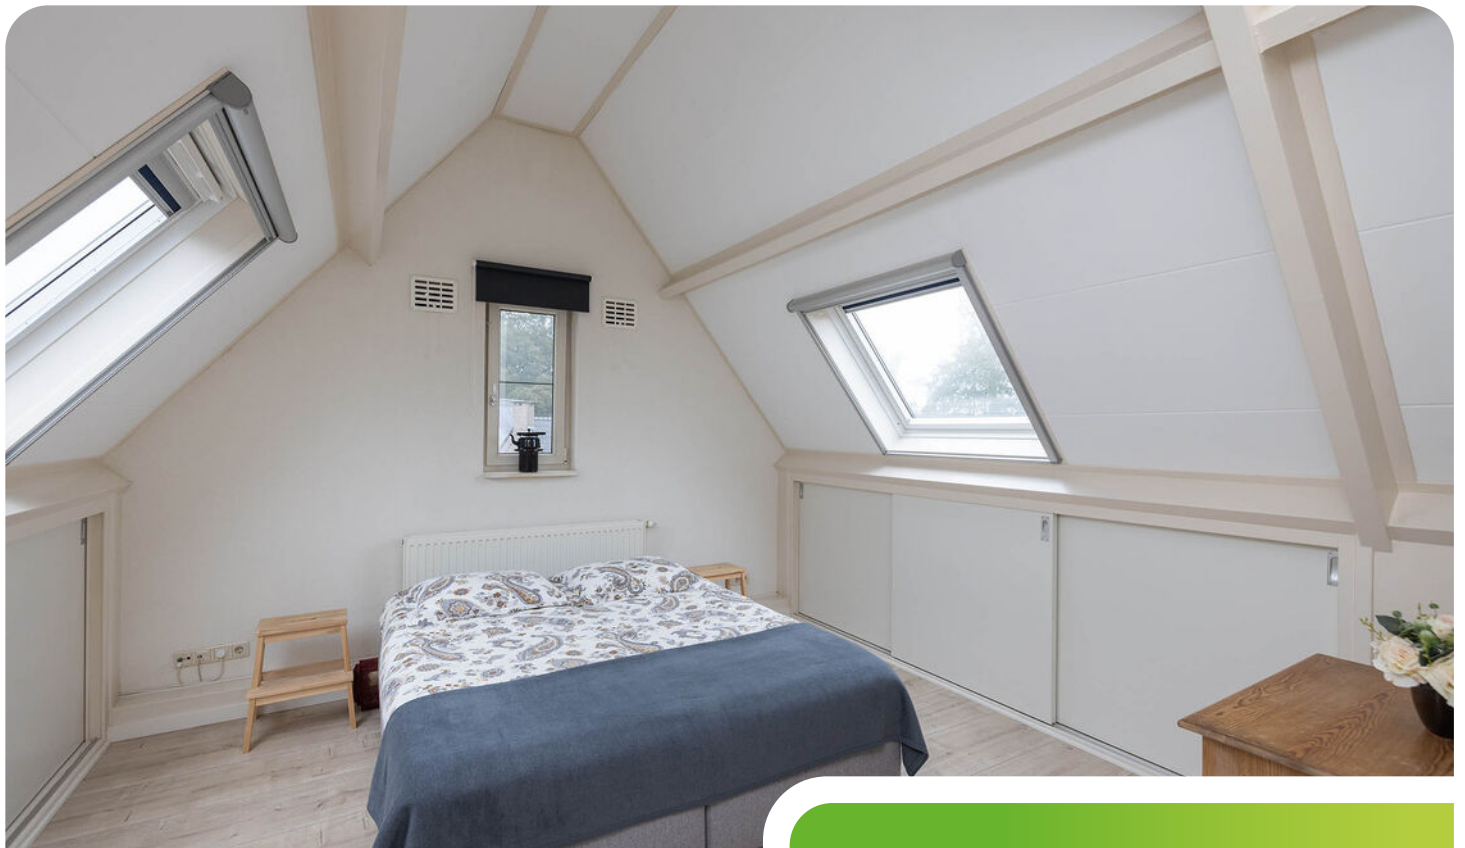

De eerste verdieping is
v.v. 5 slaapkamers.











Plattegrond


Begane grond




Plattegrond

Eerste verdieping



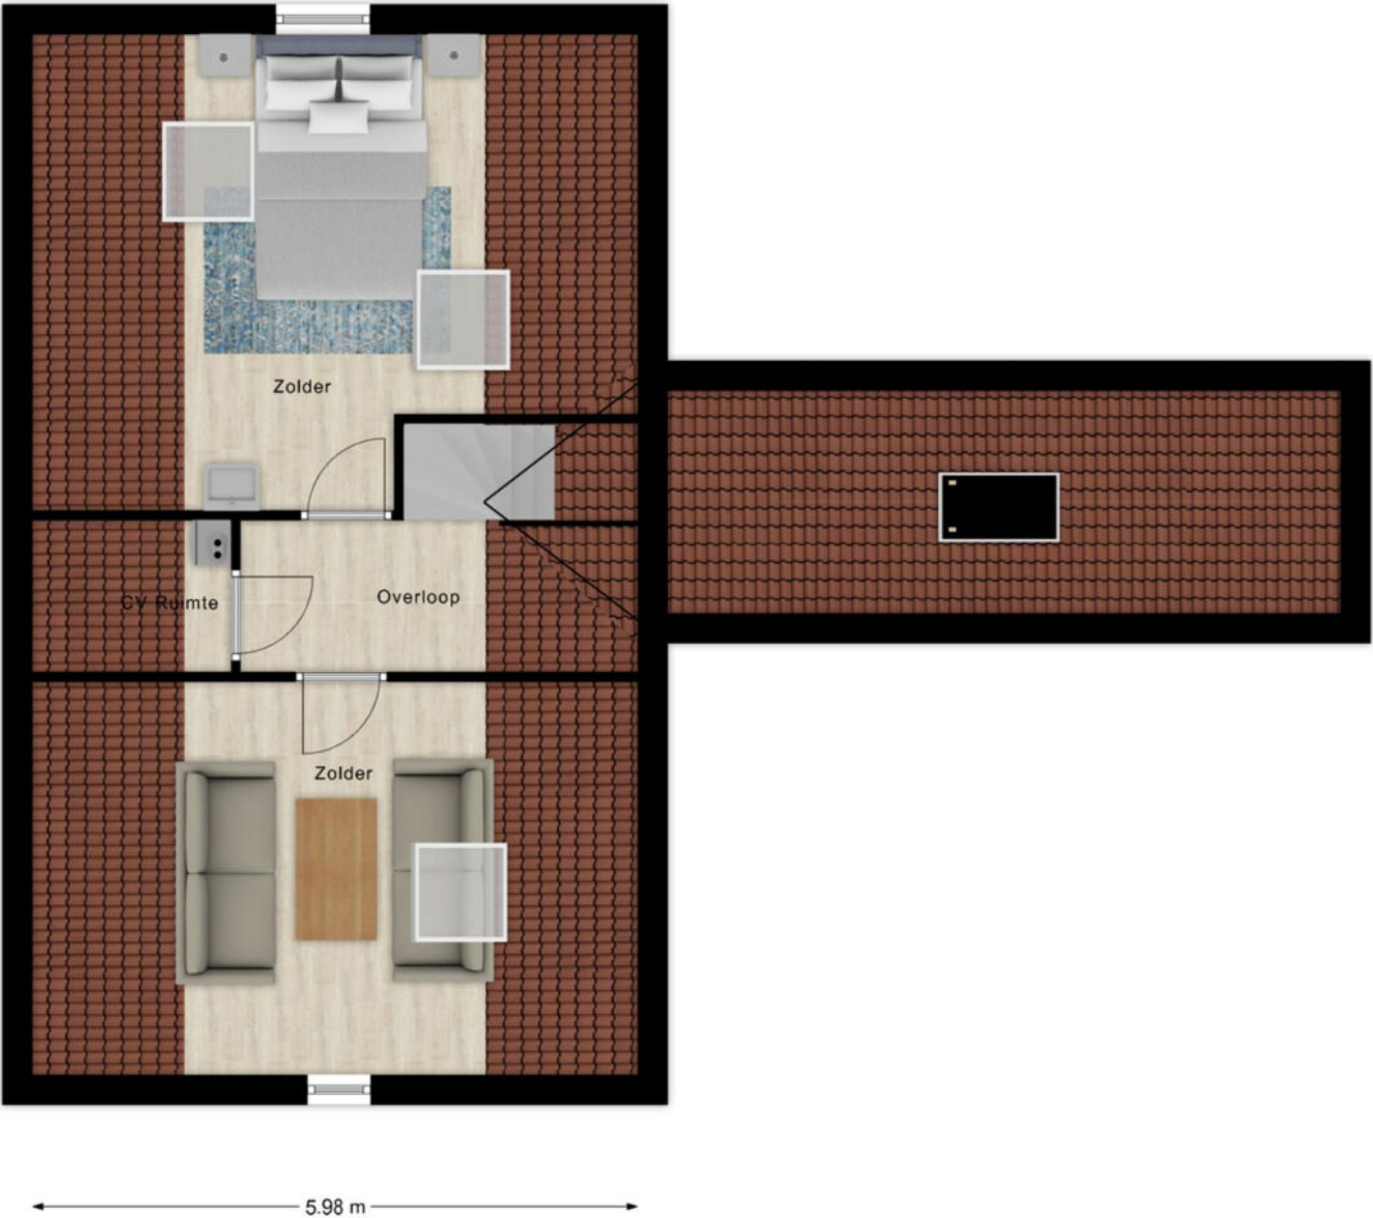

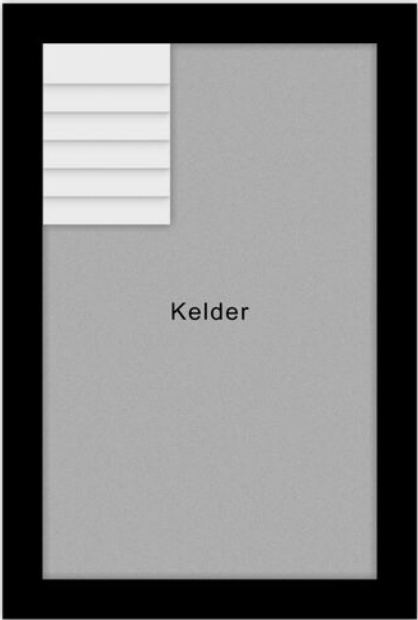


4.00 m

2.50 m



Kadastrale kaart

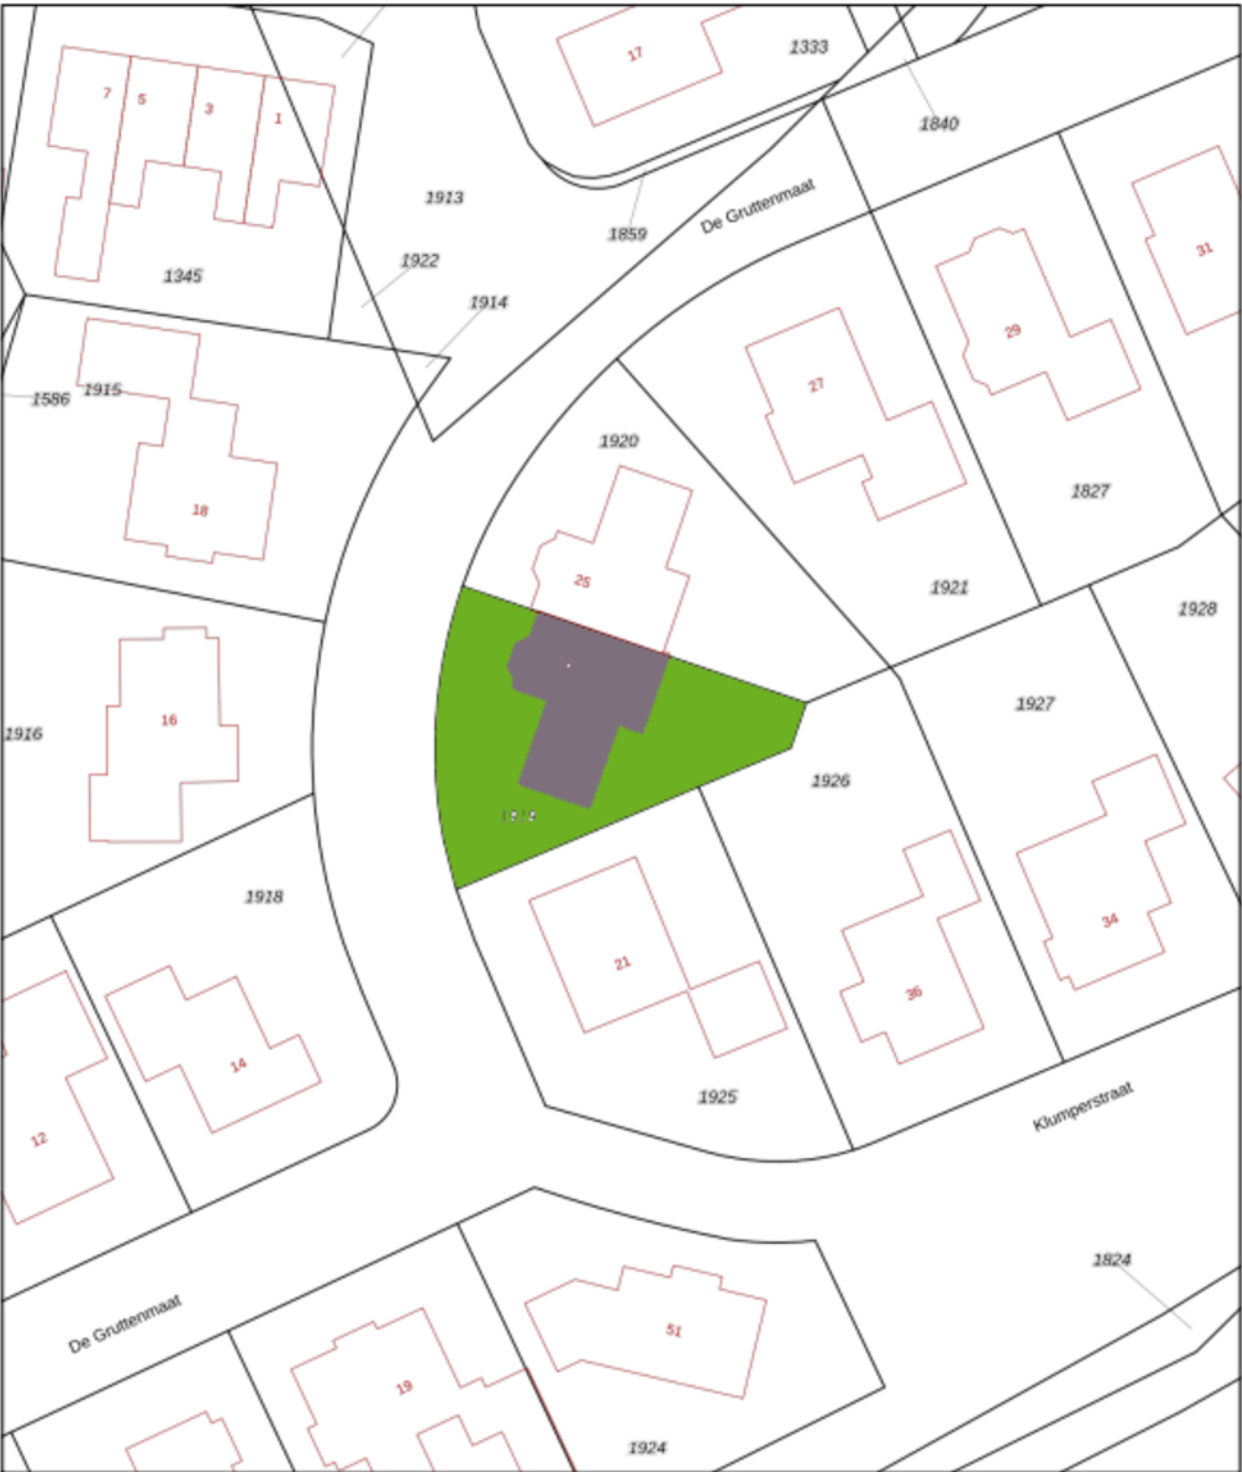

12345 Deze kaart is noordgericht

25 Perceelnummer

Huisnummer

Vastgestelde kadastrale grens

Voorlopige kadastrale grens

Administratieve kadastrale grens

Bebouwing

Schaal 1: 500

Kadastrale gemeente Tubbergen

Sectie Q



Perceel 1919

Aan dit uittreksel kunnen geen betrouwbare maten worden ontleend.
De Dienst voor het kadaster en de openbare registers behoudt zich de intellectuele eigendomsrechten voor, waaronder het auteursrecht en het databankenrecht.

kadaster

Voor een eensluidend uittreksel, geleverd op 15 augustus 2024
De bewaarder van het kadaster en de openbare registers

Locatie op de kaart

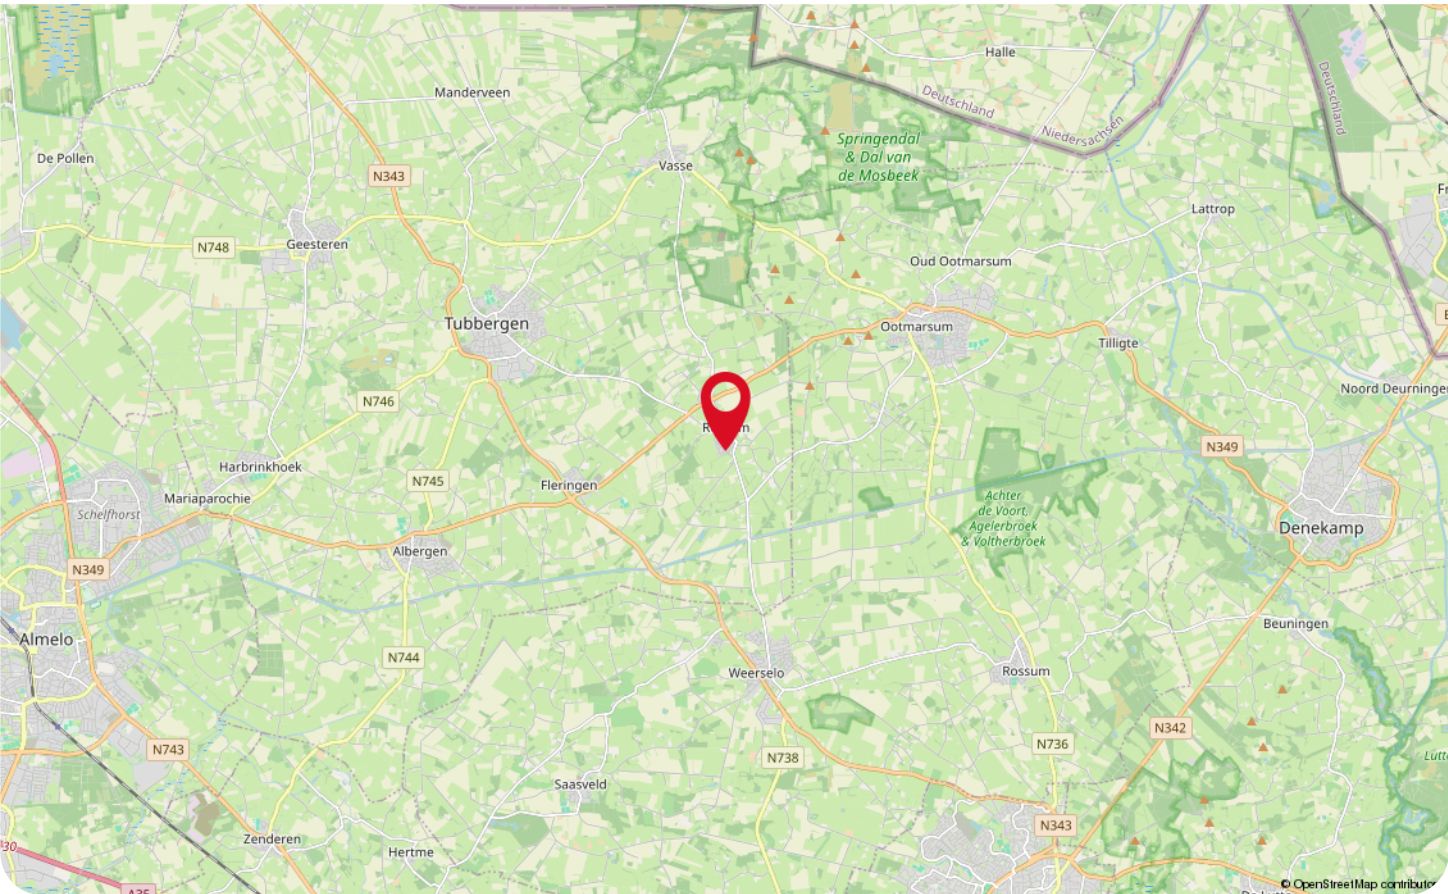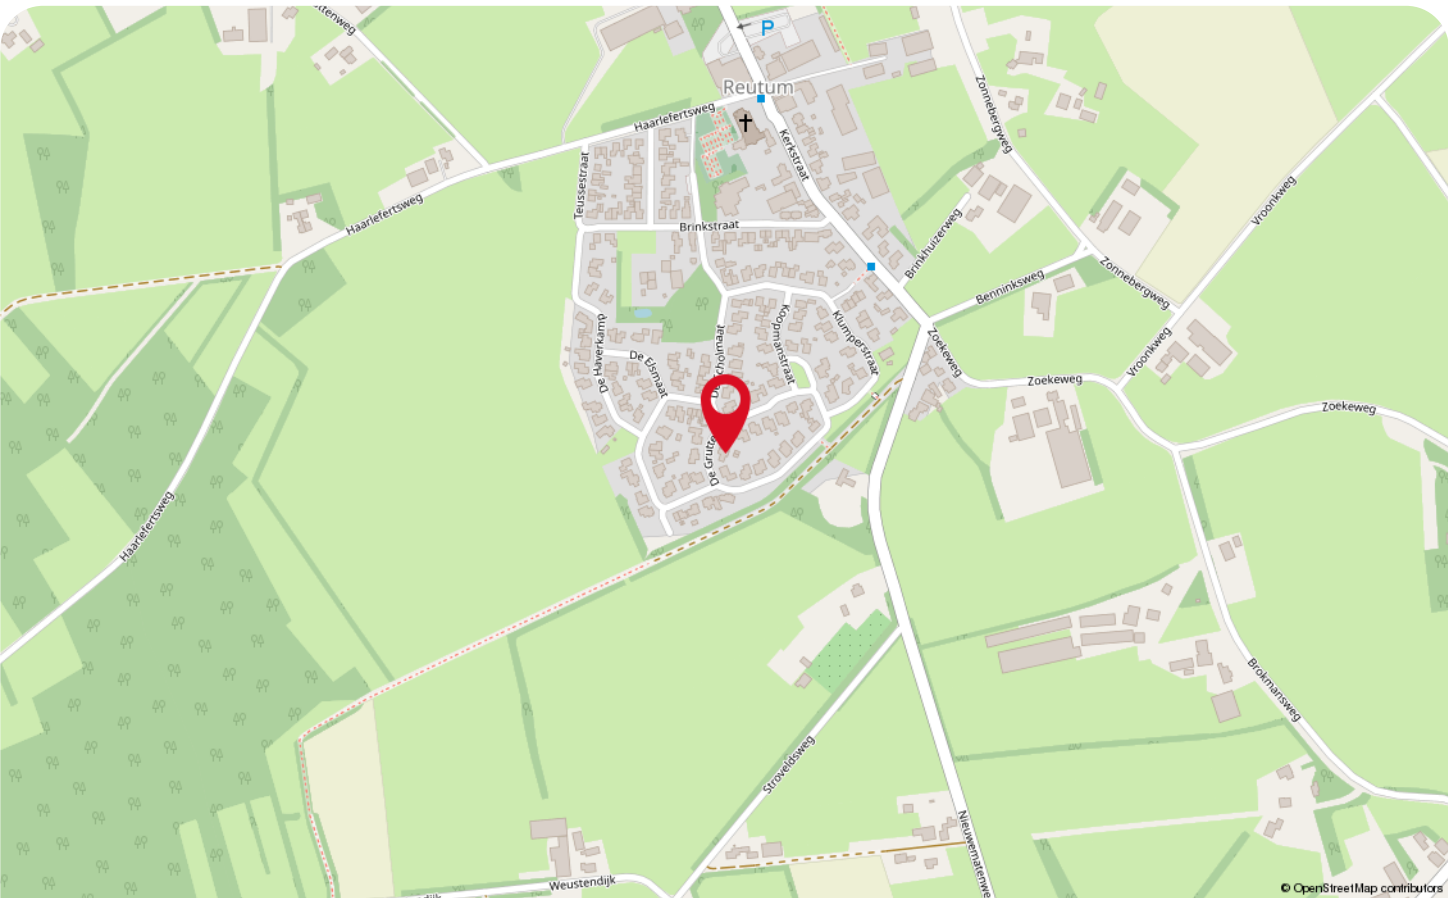


Wonen in Reutum



Omringd door de Twentse landschappen met diverse fiets-, en wandelroutes richting het prachtige buitengebied van Vasse, Mander, 't Springendal en het Duitse grensgebied; is het knusse Reutum te vinden! Het groene en gemoedelijke Reutum is de afgelopen jaar flink gegroeid; diverse nieuwbouwprojecten hebben Reutum nieuw leven in geblazen!

De gemeenschap van Reutum is zéker hecht te noemen! Dit vertaalt zich onder andere in een actief verenigingsleven; diverse sportverenigingen en carnavalsverenigingen laten mensen genieten van het leven! Genieten kan men ook goed bij diverse restaurantjes en lunchrooms van Reutum. Bezoek eens het café De Molenberg of Morskieft, waar het hele gezin terecht kan; er is voor ieder wat wils!

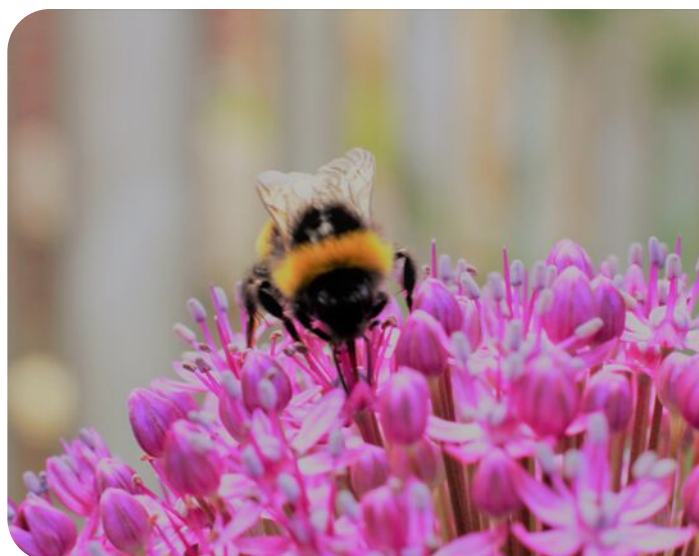

Ook zijn er talloze activiteiten in de omgeving van Reutum! Bijvoorbeeld het paardencentrum Tijdhof Jan Kroeze, het Groot Twentsch Maisdoolhof en Soccer inside. Ook kun je nostalgisch rijden in een unieke oldtimer door de prachtige landschappen of smikkelen van huisgemaakte zoete lekkernijen en ambachtelijke lunches in het stadspark.

Op zoek naar een woning omringd door de prachtige Twentse landschappen? Wij weten hier wel raad mee.

Lijst van zaken

Beschrijving	Blijft achter	Gaat mee	Ter overname
Woning - Interieur			
(Gas)kachels	X		
Designradiator(en)	X		
Verlichting, te weten			
- inbouwspots/dimmers	X		
- opbouwspots/armaturen/lampen/dimmers	X		
- losse (hang)lampen	X		
- Plafonnières wkmr. en Keuken		X	
- Plafonnières kleine kamertje		X	
(Losse)kasten, legplanken, te weten			
- Zwarte kantoorkast met losse planken		X	
Raamdecoratie/zonwering binnen, te weten			
- rolgordijnen	X		
- jaloezieën	X		
- (losse) horren/rolhorren	X		
Vloerdecoratie, te weten			
- laminaat	X		
- plavuizen	X		
Overig, te weten			
- spiegelwanden	X		
Woning - Keuken			
Keukenblok (met bovenkasten)	X		
Keuken (inbouw)apparatuur, te weten			
- kookplaat	X		
- afzuigkap	X		
- magnetron	X		
- oven	X		
- koel-vriescombinatie	X		
- vaatwasser	X		
Woning - Sanitair/sauna			
Toilet met de volgende toebehoren			
- toilet	X		
- toiletrolhouder	X		
- toiletborstel(houder)	X		
- fontein	X		

Lijst van zaken

Beschrijving	Blijft achter	Gaat mee	Ter overname
Badkamer met de volgende toebehoren			
- ligbad	X		
- douche (cabine/schermb)	X		
- wastafelmeubel	X		
- planchet	X		
- toiletkast	X		
- toilet	X		
- toiletrolhouder	X		
- toiletborstel(houder)	X		
Woning - Extérieur/installaties/veiligheid/energiebesparing			
Brievenbus	X		
(Voordeur)bel	X		
(Veiligheids)sloten en overige inbraakpreventie	X		
Rookmelders	X		
(Klok)thermostaat	X		
Screens	X		
Zonwering buiten	X		
Telefoonaansluiting/internetaansluiting	X		
Warmwatervoorziening, te weten			
- CV-installatie	X		
- boiler	X		
- CV is combiketel	X		
Tuin - Inrichting			
Tuinaanleg/bestrating	X		
Beplanting	X		
Tuin - Verlichting/installaties			
Buitenverlichting	X		
Tijd- of schemerschakelaar/bewegingsmelder	X		
	X		
Tuin - Bebouwing			
Tuinhuis/buitenberging	X		
Kasten/werkbank in tuinhuis/berging	X		
Tuin - Overig			
Overige tuin, te weten			
- (sier)hek	X		

Lijst van zaken

Beschrijving	Blijft achter	Gaat mee	Ter overname
- vlaggenmast(houder)		X	

Veelgestelde vragen

Het kopen of verkopen van een woning is niet iets dat je dagelijks doet. Het is dus niet zo vreemd dat je tijdens het kopen of verkopen van een woning tegen allerlei vragen aanloopt. De meest voorkomende vragen hebben we voor je op een rij gezet.

Wanneer ben ik in onderhandeling?

Je bent pas in onderhandeling met de verkopende partij als deze reageert op je bod door:

- a) Een tegenbod te doen.
- b) Expliciet te melden dat jullie in onderhandeling zijn.

Je bent dus nog niet in onderhandeling als de verkopende makelaar zegt dat hij je bod met de verkoper zal bespreken.

Mag een verkoopmakelaar doorgaan met bezichtigingen als er al over een bod onderhandeld wordt?

Ja, dat mag. Een onderhandeling hoeft namelijk niet tot een verkoop te leiden. Bovendien zal de verkoper waarschijnlijk graag willen weten of er meer belangstelling is. Ook mag er met meerdere geïnteresseerde kopers tegelijkertijd onderhandeld worden. Een makelaar moet dit wel duidelijk aan alle partijen melden.

Vaak zal de verkopende makelaar belangstellenden mededelen dat er al een bod ligt of dat er onderhandelingen gaande zijn. De makelaar doet geen mededelingen over de hoogte van de biedingen. Dit zou overbiedingen kunnen uitlokken.

Hoe komt de koop tot stand?

Als verkoper en koper het eens zijn over de belangrijkste zaken - onder andere prijs, leveringsdatum, ontbindende voorwaarden en eventuele afspraken over roerende zaken -, dan legt de verkopende makelaar de afspraken vast in de koopovereenkomst. Pas als beide partijen de koopovereenkomst hebben ondertekend, de zogenoemde schriftelijkheidsvereiste, komt de koop tot stand. Ontbindende voorwaarden zijn een belangrijk aandachtspunt. Als je deze opgenomen wilt hebben in de koopovereenkomst, dan moet je dit meenemen in de onderhandelingen. Als koper krijg je niet automatisch een ontbindende voorwaarde. Koper en verkoper moeten het eens zijn over aanvullende afspraken en ontbindende voorwaarden voordat de koopovereenkomst wordt opgemaakt.

Wat zijn ontbindende voorwaarden?

Ontbindende voorwaarden zijn geldige redenen, die in de koopovereenkomst zijn vastgelegd, om de koop van een woning te annuleren zoals bijvoorbeeld:

1. Financieringsvoorbehoud
2. Geen huisvestingsvergunning
3. Negatieve uitkomst van een bouwkundige keuring
4. Het niet verkrijgen van Nationale Hypotheekgarantie
5. NVM No-Risk clause

Wat houdt de drie dagen bedenktijd voor de koper precies in?

Door de wettelijk vastgestelde drie dagen bedenktijd kan koper zonder opgave van redenen de koop ontbinden. De bedenktijd van drie dagen gaat in zodra een kopie van de getekende koopovereenkomst aan de koper ter hand is gesteld. Na deze tijd is de koop definitief rond, tenzij de ontbindende voorwaarden van toepassing zijn.

Wat zijn kosten koper?

Om eigenaar van de woning te worden dient de koper kosten te betalen. Denk hierbij aan notariskosten, overdrachtsbelasting (2% voor woningen) en kadasterkosten. De kosten voor een eventuele financiering vallen hier niet onder, maar komen wel voor rekening van koper.

Voor wie is de onderzoeksplicht?

Een koper heeft een onderzoeksplicht. Dat houdt in dat de koper zowel de bouwtechnische als de juridische zaken rondom de woning zelf moet onderzoeken.

Wat wordt verstaan onder de mededelingsplicht?

Als de verkoper op de hoogte is van een negatieve eigenschap van de zaak (een gebrek), terwijl hij weet of kan weten dat die eigenschap voor de koper van belang is, dient verkoper de koper van die eigenschap op de hoogte te stellen.

Meer informatie?

Dit is slechts een greep uit de onderwerpen die komen kijken bij de aan- of verkoop van een woning. Meer weten? Wij beantwoorden je vragen graag dus neem gerust contact met ons op.

Informatie voor de kopers

Er komt veel kijken bij het kopen van een woning. Onderstaand stappenplan informeert je over elke stap in het aankoopproces en helpt je goed voorbereid het traject in te gaan.

Stap 1: Financieel inventariseren

Voordat je je zoektocht begint is het verstandig te weten wat jouw financiële mogelijkheden zijn. Met de huidige regelgeving is het mogelijk om tot 100% van de waarde van jouw nieuwe woning te financieren. Alle overige, bijkomende kosten moet je zelf financieren.

Stap 2: Geschikte woning zoeken

Zodra je inzicht hebt in je financiële mogelijkheden en je woonwensen bekend zijn, kan de zoektocht beginnen. Schrijf je hiervoor in als woningzoekende in ons zoekersbestand; hiermee word je als eerste, nog voordat de woning online gaat, op de hoogte gehouden van ons nieuwe aanbod. Houdt daarnaast onze social media-kanalen in de gaten, evenals onze eigen website. Tevens wordt al ons aanbod op de websites van Leef Twente en Funda geplaatst.

Stap 3: Een woning bezichtigen

Een woning naar jouw wens gevonden? Maak een afspraak met de verkopend makelaar om de woning te bezichtigen. Het is verstandig om naast de woning ook de locatie en de buurt te verkennen. Kijk verder met een open blik; de meubels en kleuren zijn uiteraard naar jouw wens aan te passen.

Stap 4: Extra onderzoek

Je mag verwachten dat het door jou gekochte huis geschikt is voor 'normaal gebruik'. Toch heb je als koper een onderzoeks-plicht. Zo kunnen bij de bezichtiging zichtbare gebreken later niet als verborgen gebrek worden benoemd.

Daarnaast heeft de verkoper een mededelingsplicht, waarmee hij verplicht is alle informatie te verstrekken die voor jou als koper van belang kan zijn.

Stap 5: De onderhandeling

Bij een onderhandeling wordt vaak alleen aan de koopsom gedacht, maar ook de opleverdatum, roerende zaken en ontbindende voorwaarden maken hier deel van uit.

Je bod en de voorwaarden breng je uit bij de verkopend makelaar. Als de verkoper een tegenbod uitbrengt ben je pas in onderhandeling, of als de verkoper dit expliciet meldt. Het is mogelijk dat er meerdere onderhandelingen tegelijkertijd lopen, dit zal de verkopend makelaar aangeven.

Op het moment dat er meerdere serieuze gegadigden zijn, kan er worden besloten om een verkoop bij inschrijving te starten. Hierbij krijgt iedereen een gelijke kans om een bieding uit te brengen.

Stap 6: Teken van de koopovereenkomst

Gaat verkoper akkoord met jouw bod en voorwaarden, dan is er een overeenstemming. Vervolgens wordt een koopovereenkomst opgesteld, waarin alle afspraken worden vastgelegd. De koop komt tot stand als beide partijen de koopovereenkomst hebben getekend. Daarna heb jij als koper 3 dagen bedenktijd waarin je de koop kunt ontbinden. Na deze termijn is de koop definitief, tenzij er nog ontbindende voorwaarden van toepassing zijn.

Stap 7: Financiering

Overeenstemming bereikt? Dan is het tijd om de financiering in orde te maken. Hiervoor wordt veelal een hypotheek afgesloten. Zoals aangegeven kun je met de huidige regelgeving tot 100% van de waarde van de nieuwe woning. Dit kan, vooral bij overbieden van de vraagprijs, een ander bedrag zijn dan de koopsom. Koop je een energiezuinige woning of tref je energiebesparende maatregelen, dan kun je wellicht meer lenen. De overige kosten, waaronder overdrachtsbelasting en notariskosten, moet je zelf financieren. Een nieuwbouwwoning wordt vrij op naam (v.o.n.) gekocht, waarbij de kosten koper bij de koopsom zijn inbegrepen.

Stap 8: Overdracht woning

Zodra de ontbindende voorwaarden niet meer van toepassing zijn en de bedenktijd is verstreken, is de koop definitief. Nu kan de overdracht bij de notaris plaatsvinden. Je krijgt een uitnodiging om de woning voorafgaand aan de overdracht samen met de makelaar en verkoper te inspecteren. Bij de notaris wordt, nadat de koopsom door hen is ontvangen, de woning op jouw naam gezet en ingeschreven bij het Kadaster. Nu ben je de eigenaar van je nieuwe woning!

This image shows a single sheet of white paper with horizontal ruling lines. The lines are evenly spaced and run across the width of the page. There are no margins, text, or other markings on the paper.

WAAR VIND JE WEUSTHUIS?

Wij zijn Thuis in Twente en de grensstreek!

Weusthuis makelaardij is uitgeroepen tot de nummer 1 makelaar van Noordoost-Twente. Daar zijn wij trots op en wij zijn continue bezig met het verbeteren van de processen en onze dienstverlening. Onze makelaars kennen de lokale markt als geen ander. Met vijf vestigingen in de regio hebben we een groot werkgebied. Gecombineerd met onze Twentse nuchterheid kunnen wij elke Twentenaar blij maken.

Kantoor Tubbergen

Grotestraat 62,
7651 CK Tubbergen
0546 - 727 828
tubbergen@weusthuismakelaardij.nl

Kantoor Denekamp

Oldenzaalsestraat 34
7591 GM Denekamp
0541 - 355 771
denekamp@weusthuismakelaardij.nl

Kantoor Oldenzaal

Oliemolenstraat 2
7573 PC Oldenzaal
0541 - 727 027
oldenzaal@weusthuismakelaardij.nl

Kantoor Losser

Brinkstraat 24
7581 GD Losser
053 - 792 02 12
losser@weusthuismakelaardij.nl

Kantoor Almelo

Wierdensestraat 122
7604 BM Almelo
0546 - 727 820
almelo@weusthuismakelaardij.nl





*Neem
contact
met ons op!*

ZIJN WIJ OOK JOUW **MAKELAAR?**

Interesse in deze woning en ben je benieuwd naar de waarde van jouw woning?

Onze makelaars komen graag bij jou thuis. We geven je de ruimte om na te denken en staan je bij met deskundig en persoonlijk advies. Eigenlijk zoals we dat al jaren doen.

Wij beschikken over een enthousiast team met ervaren en goed opgeleide medewerkers. Wij zijn een betrouwbare partij en bouwen graag aan relaties voor een lange termijn. Dit doen we door de tijd te nemen voor (de verhalen van) de mensen en hun woning. We zijn oprecht geïnteresseerd en hebben een nuchtere kijk op zaken. Ons hele team gaat zorgvuldig te werk waarbij zowel de binnendienstmedewerkers als onze makelaars streven naar een succesvol verkoopresultaat met tevreden verkopers en kopers. Door de grootte van de organisatie hebben we altijd een specialist in huis.

Overweeg jij verkoop of wil je een taxatie van jouw woning? Wij komen graag bij je langs voor een vrijblijvende waardebeoordeling en een eerlijk verkoopadvies. We denken met je mee over de invulling van jouw woonwensen. Bel ons voor het maken van een afspraak. We leren jou en jouw woning graag kennen!

Almelo | Denekamp | Losser | Oldenzaal | Tubbergen
info@weusthuismakelaardij.nl | weusthuismakelaardij.nl