




**MARTIJN
WILLEMS**

GEWOON MAKELAAR

Grotestraat 35 a
Sambeek

(ge)WOON ROYAAL VRIJSTAAND!

Vraagprijs **€ 539.000,--** k.k.

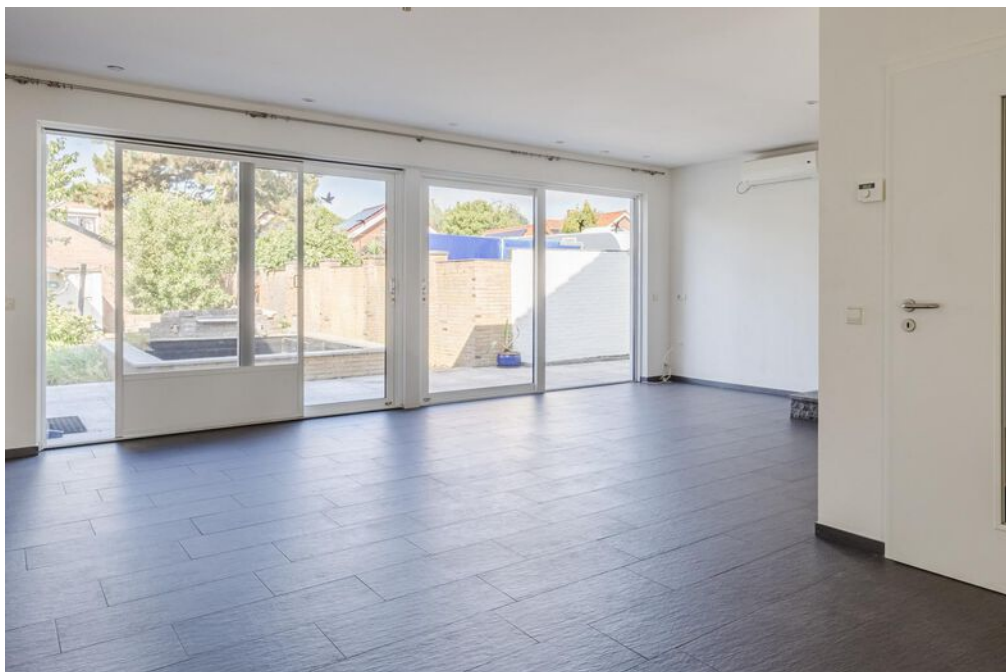

**MARTIJN
WILLEMS**

GEWOON MAKELAAR



The image shows a bright, modern interior space with dark wood-look flooring and white walls. A large orange circle is centered over the image, containing white text. To the right, large glass doors lead to a patio with a brick wall and a green water butt. The background shows a garden with trees and a neighboring house.


(ge)WOON INFORMATIE

BOUWJAAR:
1963

WOONOPPERVLAKTE:
153 m²

INHOUD:
674 m³

GRONDOPPERVLAKTE:
425 m²

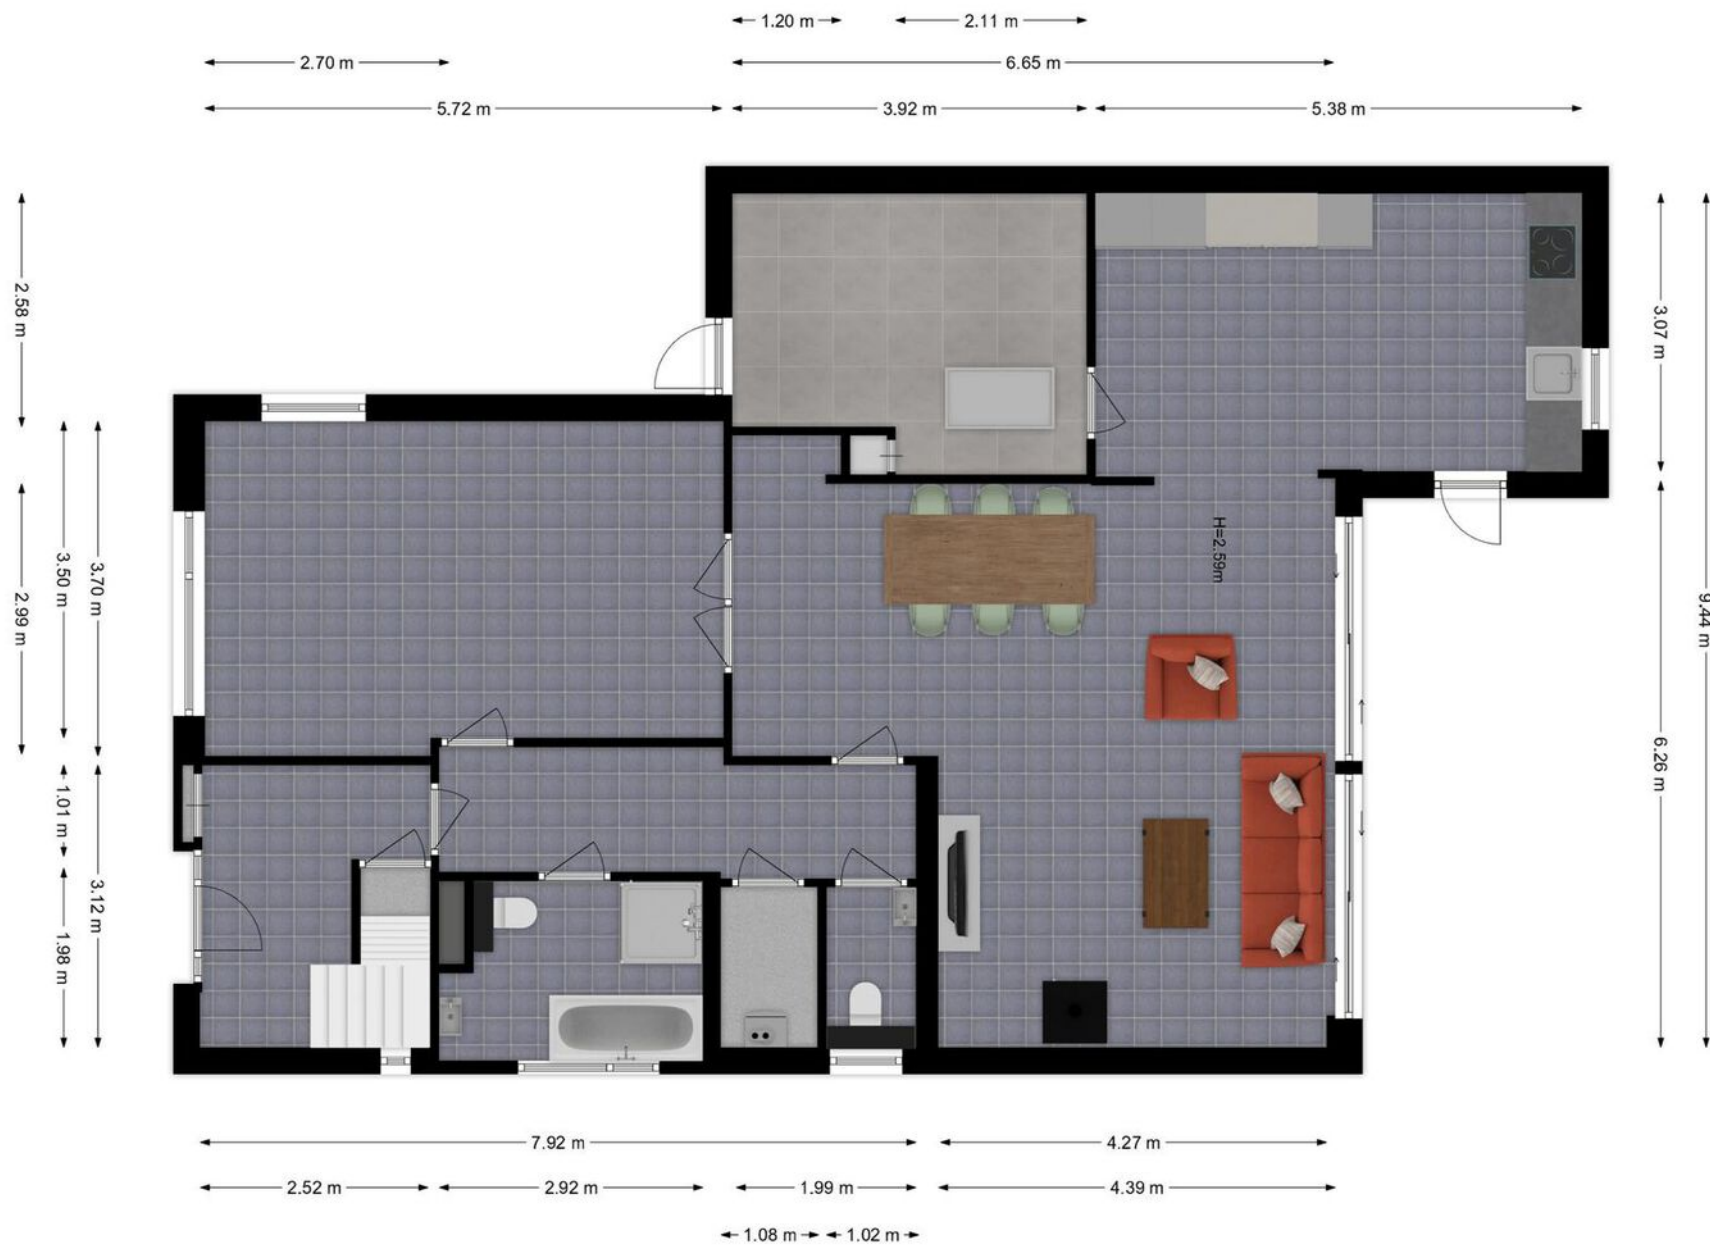

BEGANE GROND

(ge)WOON TECHNISCH

ISOLATIE:

dak-, muurisolatie, dubbel glas

CV KETEL:

HoogRendement

ERFDIENSTBAARHEDEN:

standaard bouwerfdienstbaarheden

As is where is clausule
van toepassing



WOONKAMER MET AIRCO & SCHUIFPUI






Op de begane grond zijn
er een


slaapkamer
&
badkamer

gesitueerd

LEVENSLLOOPBESTENDIG
WONEN
MOGELIJK



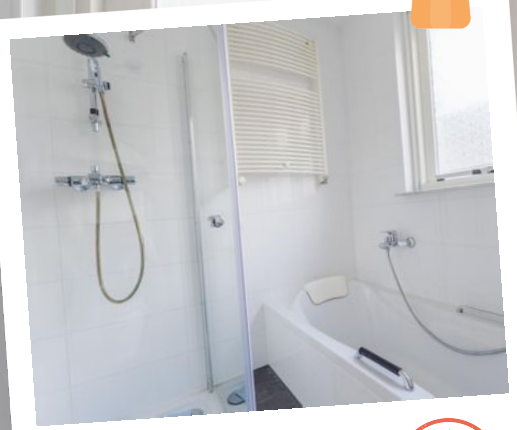

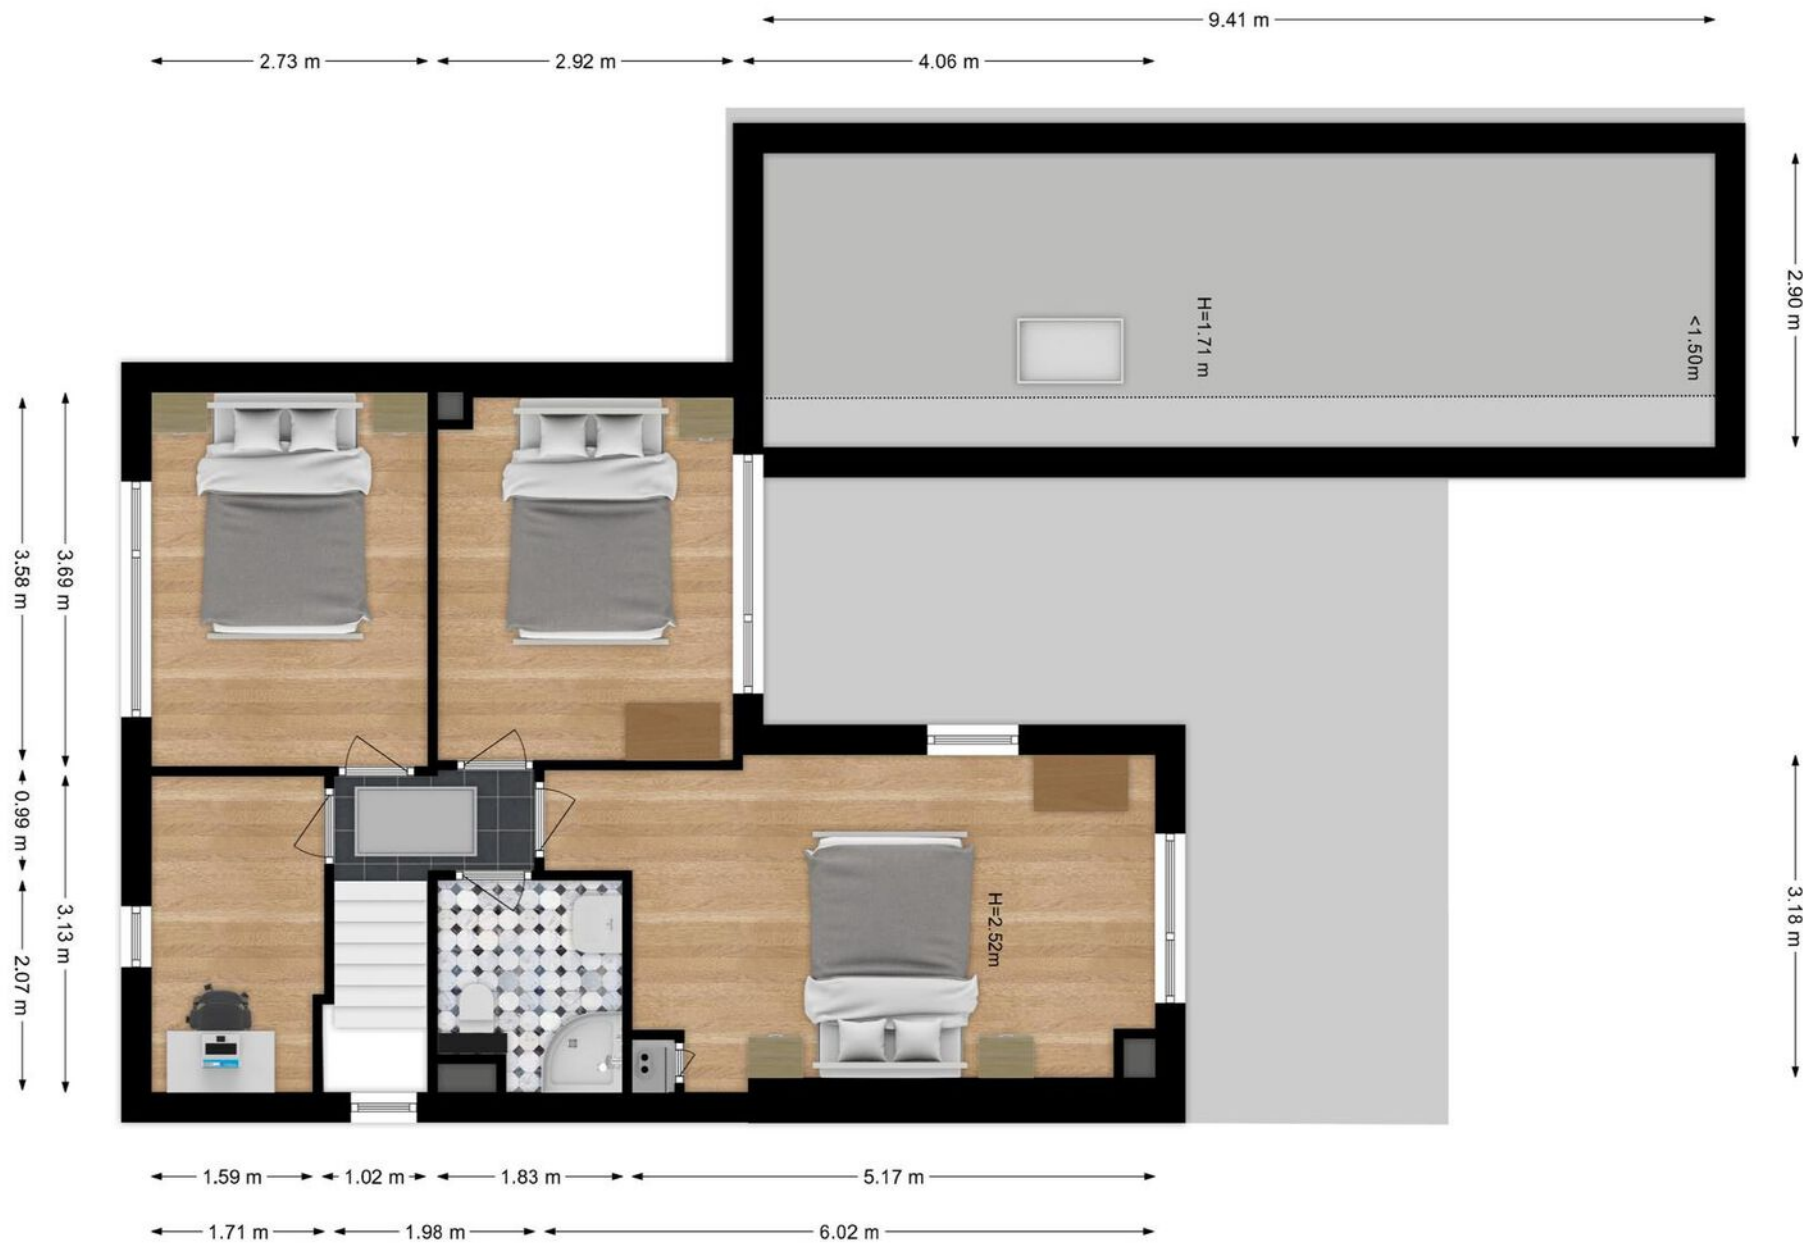

EERSTE VERDIEPING





Op de eerste verdieping
zijn er 4 slaapkamers

1 slaapkamer bevindt zich
op de begane grond


In totaal maakt dat
5 slaapkamers





2e badkamer op de eerste verdieping
v.v. douche, wastafel
& wandcloset



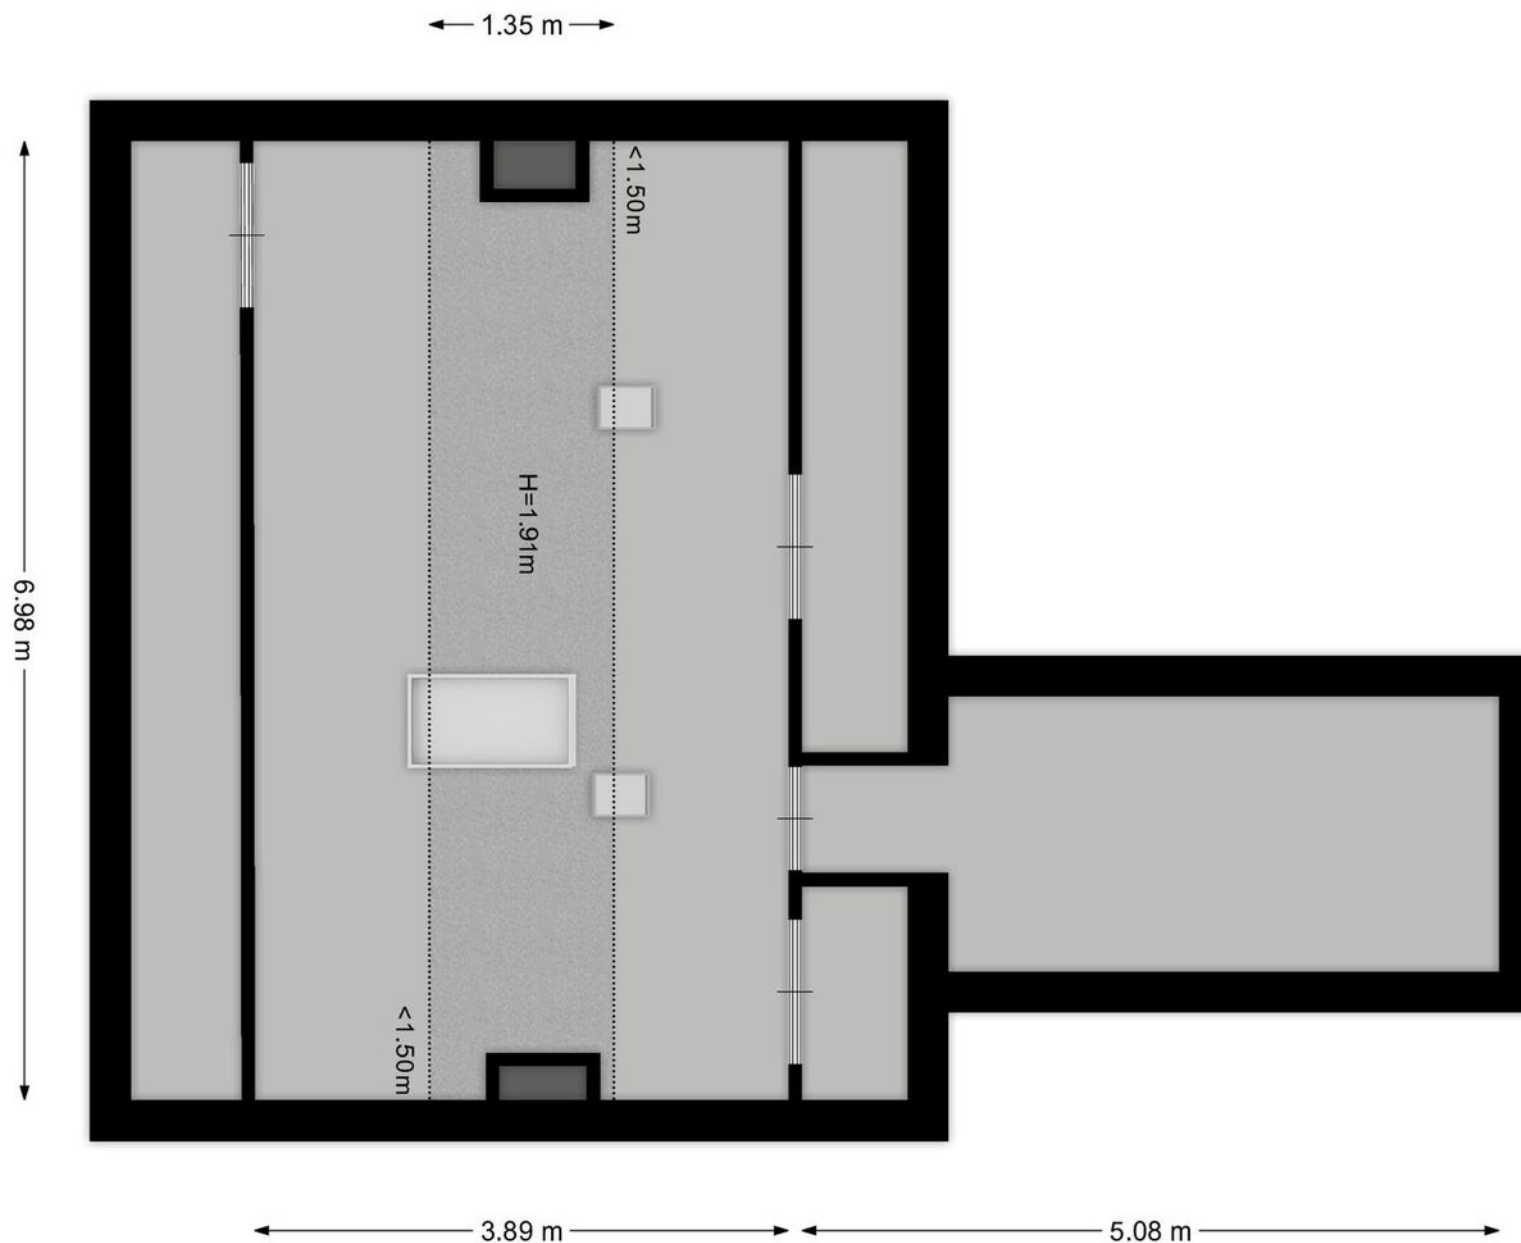


TWEEDE VERDIEPING BERGZOLDER



SITUATIE



DIEPE TUIN MET 2 BERGINGEN

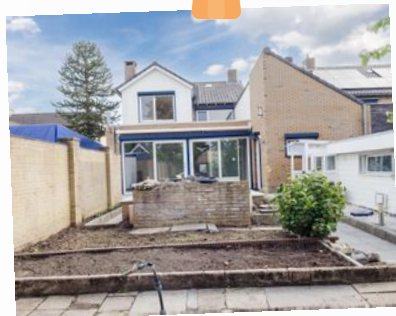

LIJST VAN ZAKEN

	Blijft achter	Gaat mee	Ter overname
Woning - Interieur			
Allesbrander	X		
Houtkachel	X		
Verlichting, te weten			
- inbouwspots/dimmers	X		
- opbouwspots/armaturen/lampen/dimmers	X		
- losse (hang)lampen		X	
Raamdecoratie/zonwering binnen, te weten			
- gordijnrails	X		
- gordijnen		X	
- overgordijnen		X	
- vitrages		X	
- rolgordijnen		X	
- lamellen		X	
- jaloezieën		X	
- (losse) horren/rolhorren	X		
Vloerdecoratie, te weten			
- vloerbedekking	X		
- parketvloer	X		
- laminaat	X		
- plavuizen	X		

**MARTIJN
WILLEMS**
GEWOON MAKELAAR

LIJST VAN ZAKEN

	Blijft achter	Gaat mee	Ter overname
Overig, te weten			
- schilderij ophangstelsysteem	X		
Woning - Keuken			
Keukenblok (met bovenkasten)	X		
Keuken (inbouw)apparatuur, te weten			
- kookplaat	X		
- (gas)fornuis	X		
- afzuigkap	X		
- combi-oven/combimagnetron	X		
- koelkast	X		
- vriezer	X		
- vaatwasser	X		
- Quooker	X		
- koffiezetapparaat	X		
Woning - Sanitair/sauna			
Toilet met de volgende toebehoren			
- toilet	X		
- toilethouder	X		
- fontein	X		

**MARTIJN
WILLEMS**
GEWOON MAKELAAR

LIJST VAN ZAKEN

	Blijft achter	Gaat mee	Ter overname
Badkamer met de volgende toebehoren			
- ligbad	X		
- douche (cabine/scherf)	X		
- wastafel	X		
- wastafelmeubel	X		
- planchet	X		
- toiletkast	X		
- toilet	X		
- toilethouder	X		
Woning - Extérieur/installaties/veiligheid/energiebesparing			
Schotel/antenne	X		
Brievenbus	X		
Alarminstallatie	X		
Rookmelders	X		
Airconditioning	X		
Rolluiken	X		
Zonwering buiten	X		
Telefoonaansluiting/internetaansluiting	X		
Zonnepanelen	X		
Warmwatervoorziening, te weten			
- CV-installatie	X		
- geiser	X		

**MARTIJN
WILLEMS**
GEWOON MAKELAAR

LIJST VAN ZAKEN

	Blijft achter	Gaat mee	Ter overname
Tuin - Inrichting			
Tuinaanleg/bestrating	X		
Beplanting	X		
Tuin - Verlichting/installaties			
Buitenverlichting	X		
Tuin - Bebouwing			
Tuinhuis/buitenberging	X		
Kasten/werkbank in tuinhuis/berging	X		

MARTIJN
WILLEMS

GEWOON MAKELAAR



12345

25

Deze kaart is noordgericht

Perceelnummer

Huisnummer

Vastgestelde kadastrale grens

Voorlopige kadastrale grens

Administratieve kadastrale grens

Bebouwing

Schaal 1: 500

Kadastrale gemeente

Sectie

Perceel

Boxmeer

K

2455

kadaster

Voor een eensluidend uittreksel, geleverd op 15 april 2025

De bewaarder van het kadaster en de openbare registers

Aan dit uittreksel kunnen geen betrouwbare maten worden ontleend.

De Dienst voor het kadaster en de openbare registers behoudt zich de intellectuele eigendomsrechten voor, waaronder het auteursrecht en het databankenrecht.



KADASTRALE KAART

GEWOON GOED

DISCLAIMER:

De informatie uit de gehele brochure is door ons met de nodige zorgvuldigheid samengesteld. Onzerzijds wordt echter geen enkele aansprakelijkheid aanvaardt voor enige onvolledigheid, onjuistheid of anderszins, dan wel de gevolgen daarvan. Alle opgegeven maten en oppervlakten zijn indicatief.

MARTIJN & CO:

Makelaar Martijn Willems biedt zijn klanten een extra unieke service, genaamd Martijn&CO. Hij heeft als enige makelaar in het Land van Cuijk een unieke samenwerking met enthousiaste, professionele ondernemers in LvC onder de naam Martijn&CO. Daarnaast kunnen opdrachtgevers gebruik maken van de Martijn&CO verhuisauto. Vraag naar de voorwaarden bij ons kantoor.

AANTEKENINGEN

**MARTIJN
WILLEMS**

GEWOON MAKELAAR

KANTOORGEGEVENEN

Openingstijden

Maandag	10:00 - 12:30	13:30 - 17:30
Dinsdag	10:00 - 12:30	13:30 - 17:30
Woensdag	10:00 - 12:30	13:30 - 17:30
Donderdag	10:00 - 12:30	13:30 - 17:30
Vrijdag	10:00 - 12:30	13:30 - 17:30
Zaterdag	09:00 - 12:30	
Zondag	Gesloten	

In de avonden op afspraak geopend



**MARTIJN
WILLEMS**

GEWOON MAKELAAR



funda

☎ 0485 563 177 | ✉ info@makelaarmartijnwillems.nl | 🌐 www.martijnwillems.nl

Makelaar Martijn Willems | Maasburg 13 | 5431 BR Cuijk