




KROMMEWEG 6

SOEST

VRAAGPRIJS € 635.000 K.K.

KENMERKEN

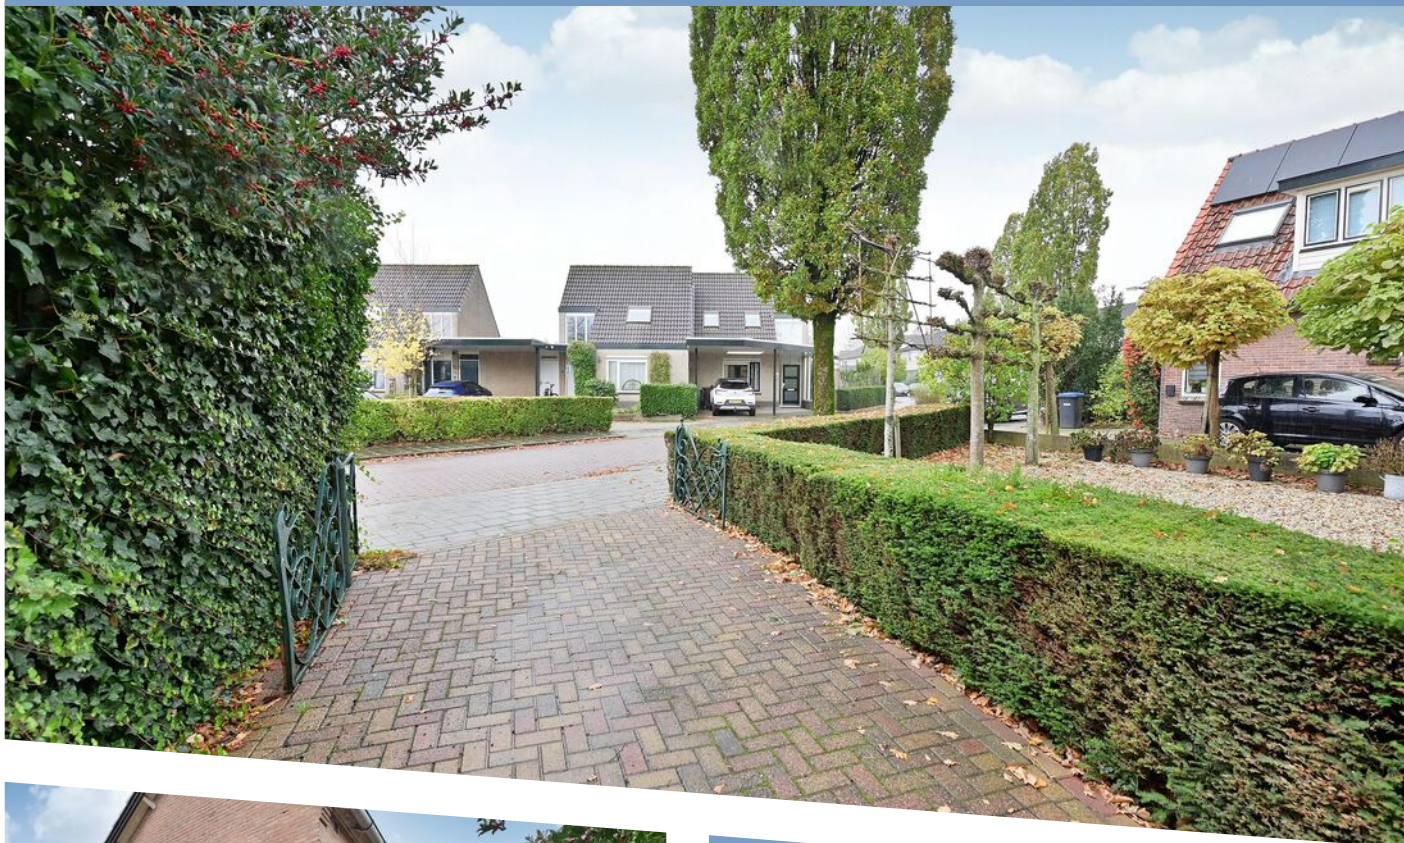

WOONOPPERVLAKTE

-

PERCEELOPPERVLAKE

350 m²

INHOUD

undefined m³

BOUWJAAR

ENERGIELABEL

-



OMSCHRIJVING



Vrijstaande villa met royale oprit, garage en diverse bijgebouwen (50m²)

Aan de rustige Krommeweg in Soest staat deze charmante vrijstaande woning met ruimte, privacy en een heerlijke ligging. De woning ligt op een ruim perceel van 350 m², met een ruime oprit, garage, en diverse praktische schuren - ideaal voor hobby, opslag of werk aan huis.

De villa beschikt over twee volwaardige woonlagen met een lichte straatgerichte woonkamer, een open keuken en 2 slaapkamers. Dankzij de gunstige ligging op het perceel geniet u rondom van de tuin met verschillende zitplekken in de zon en schaduw - een fijne plek om te ontspannen.

De ligging is uitstekend in een rustige, groene woonomgeving met winkels, scholen, sportvoorzieningen en natuurgebieden op korte afstand. Ook het station en de uitvalswegen richting Utrecht en Amersfoort zijn goed bereikbaar.

Een ideale woning voor wie houdt van vrijstaand wonen met karakter, ruimte en comfort, op een aantrekkelijke plek in Soest.

Bijzonderheden:

- geheel dubbel glas (deels HR ++)
- 10 zonnepanelen
- 50 m² bijgebouw
- grote oprit voor meerdere auto's












Krommeweg 6, Soest
1e verdieping



De plattegronden zijn geproduceerd voor promotionele doeleinden en ter indicatie.
Aan de plattegronden kunnen geen rechten
worden ontleend.


PLATTEGROND

Krommeweg 6, Soest
Begane grond

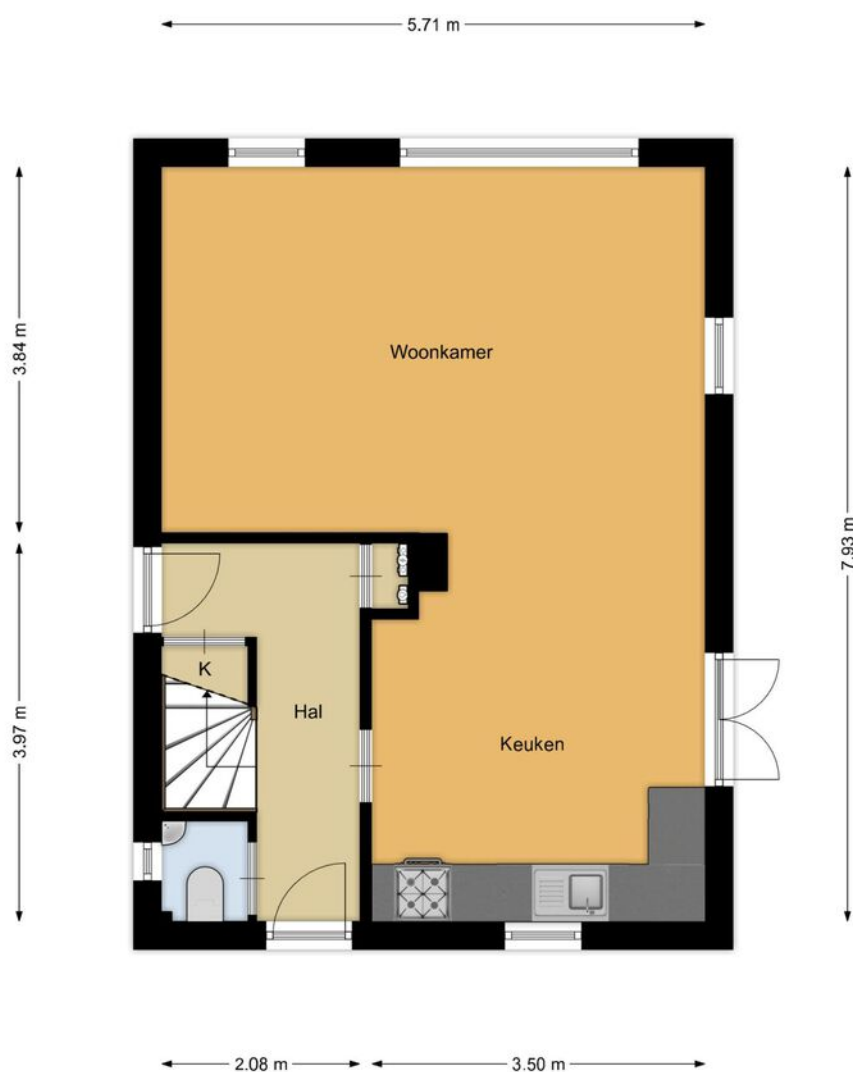


De plattegronden zijn geproduceerd voor promotionele doeleinden en ter indicatie.
Aan de plattegronden kunnen geen rechten
worden ontleend.

Krommeweg 6, Soest
Vliering

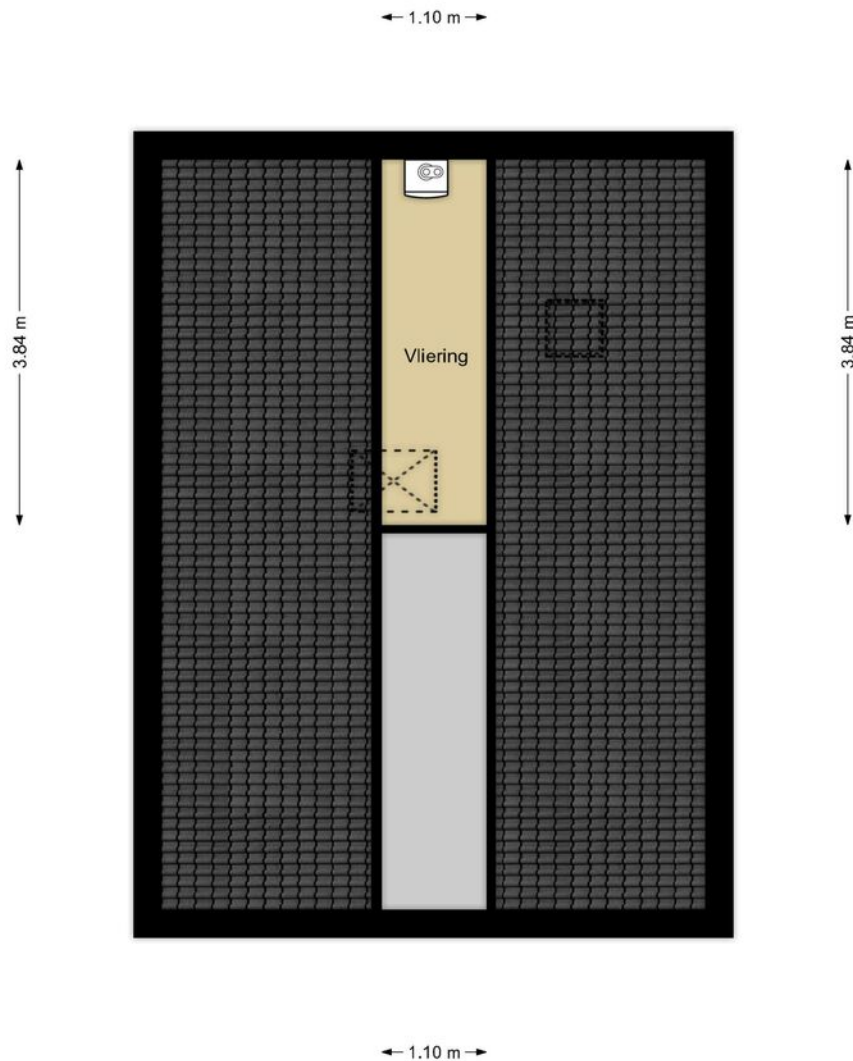

De plattegronden zijn geproduceerd voor promotionele doeleinden en ter indicatie.
Aan de plattegronden kunnen geen rechten
worden ontleend.


Krommeweg 6, Soest
Bijgebouw

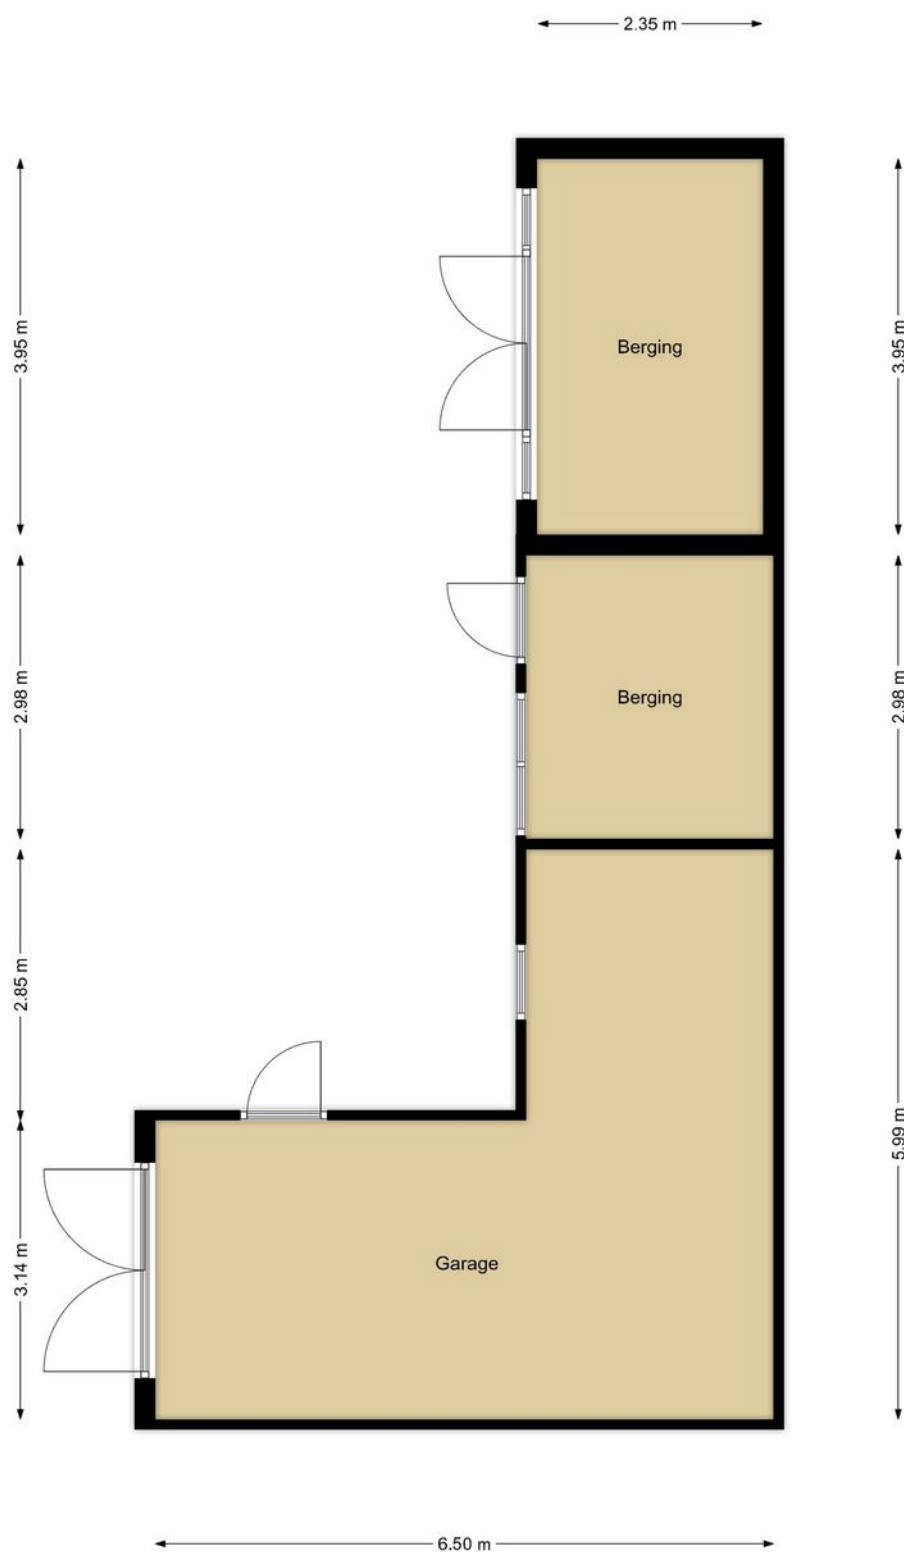

De plattegronden zijn geproduceerd voor promotionele doeleinden en ter indicatie.
Aan de plattegronden kunnen geen rechten
worden ontleend.

PLATTEGROND

Krommeweg 6, Soest
Externe berging

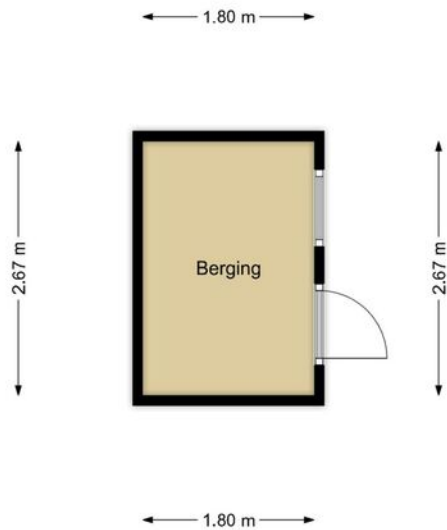

De plattegronden zijn geproduceerd voor promotionele doeleinden en ter indicatie.
Aan de plattegronden kunnen geen rechten
worden ontleend.



12345
25

Deze kaart is noordgericht

Perceelnummer

Huisnummer

Vastgestelde kadastrale grens

Voorlopige kadastrale grens

Administratieve kadastrale grens

Bebouwing

Schaal 1: 500

Kadastrale gemeente Soest

Sectie K

Perceel 4933



kadaster

Voor een eensluidend uittreksel, geleverd op 21 oktober 2025
De bewaarder van het kadaster en de openbare registers

Aan dit uittreksel kunnen geen betrouwbare maten worden ontleend.
De Dienst voor het kadaster en de openbare registers behoudt zich de intellectuele
eigendomsrechten voor, waaronder het auteursrecht en het databankenrecht.

KADASTRALE KAART

LOCATIE OP DE KAART

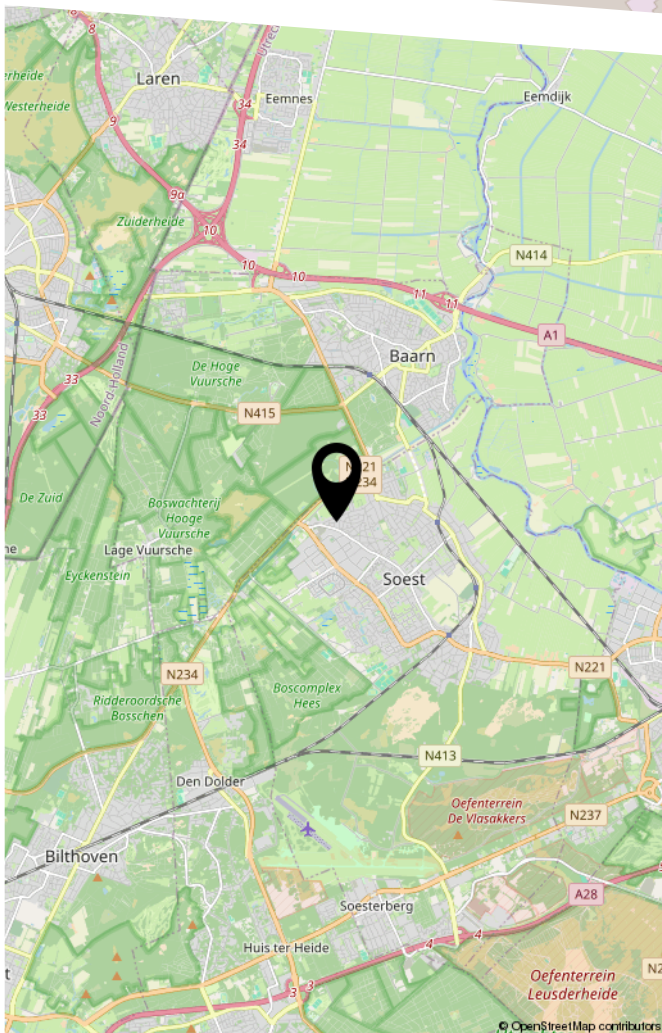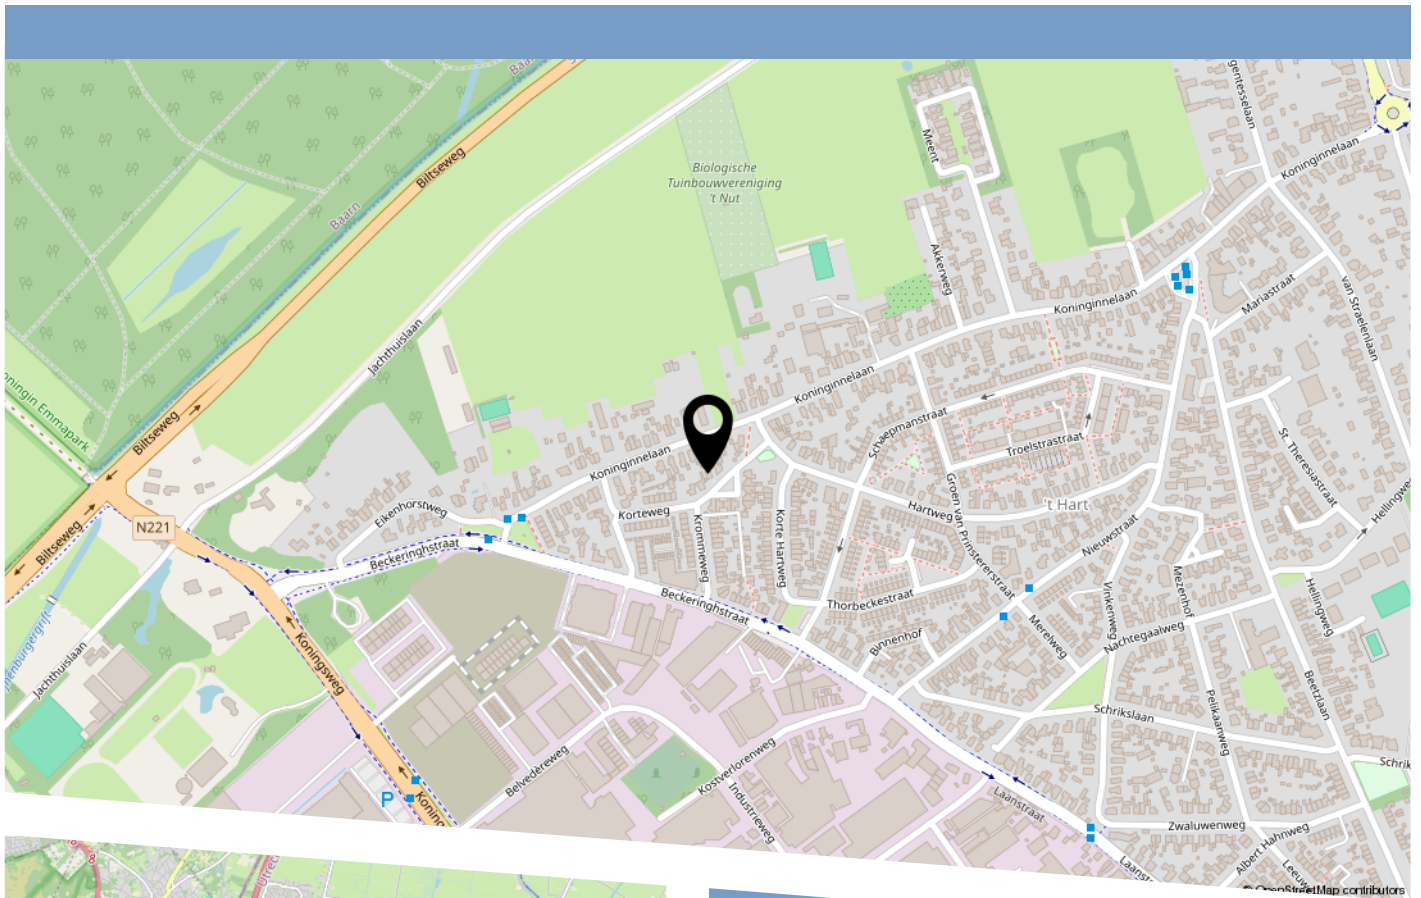


Tekst

BEKIJK DEZE WONING ONLINE!

krommeweg6.nl

De Boer
Makelaardij

Krommeweg 6, Soest

 

Scan deze code
en bekijk de woning
op je mobiel!



HEEFT U INTERESSE
IN DEZE WONING?

NEEM DAN CONTACT MET ONS OP!

DE BOER MAKELAARDIJ
Hofstedering 234
3763 XP, Soest

0681765075
info@deboer-makelaardij.nl
www.deboer-makelaardij.nl