

TE KOOP




Julianastraat 13, Uden

Vraagprijs € 450.000 k.k.

Akker Makelaardij
Telefoon: 0412-474687
info@akkermakelaardij.nl

't Dorp 13, 5384 MA Heesch
Geurdenhof 46, 5345 BB Oss
www.akkermakelaardij.nl



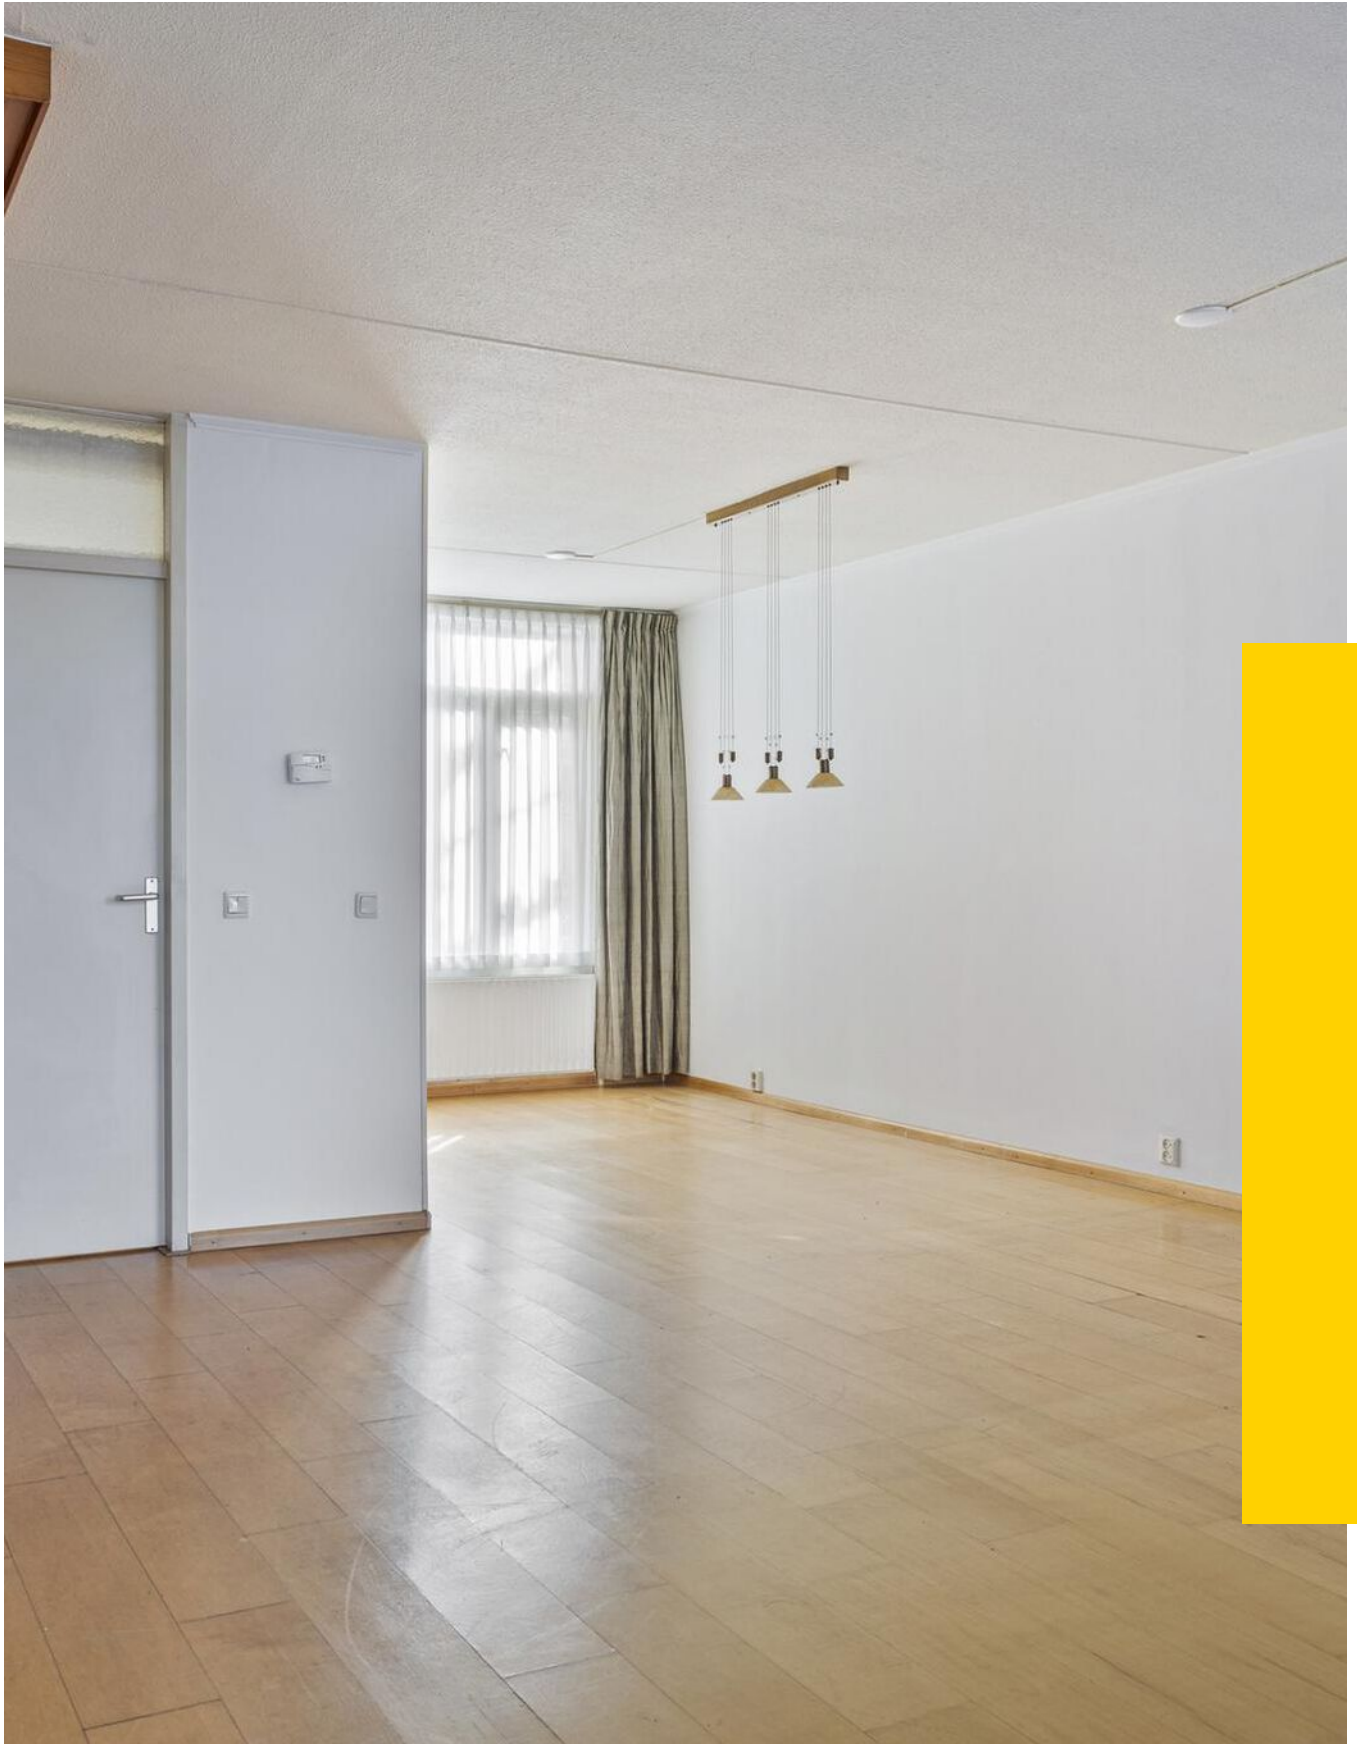

“Kom binnen kijken!”



> Kenmerken

Woonoppervlakte
140 m²

Perceeloppervlakte
196 m²

Inhoud
544 m³

Bouwjaar
1989

Energie label
C

> Omschrijving

Heerlijk wonen in het centrum van Uden! Deze leuke hoekwoning met aanbouw, garage en serre in het hart van Uden, biedt alles wat je nodig hebt voor comfortabel wonen. Met een aanbouw, garage en een heerlijke achtertuin op het westen, geniet je hier van een ideale combinatie van ruimte, licht en een top locatie. Alle voorzieningen van het centrum bevinden zich op loopafstand, wat het extra aantrekkelijk maakt. De aanbouw maakt dit dé ideale woning voor een kantoor / praktijk aan huis, of om gelijkvloers te wonen.

Bij binnenkomst word je direct welkom geheten in de ruime woonkamer, die naadloos overgaat in de open keuken. Deze is voorzien van inbouwapparatuur, waaronder een combimagnetron, gaskookplaat, afzuigkap en vaatwasmachine. Het is de perfecte plek om te koken en samen te komen. Bovendien is er op de begane grond een multifunctionele ruimte met eigen entree, ideaal voor een kantoor of praktijk aan huis. Ook biedt deze ruimte de mogelijkheid om gelijkvloers te wonen – de keuze is aan jou. De serre, met maar liefst drie schuifpuien, biedt een panoramisch uitzicht op de achtertuin en zorgt voor een perfecte overgang tussen binnen en buiten. De serre is voorzien van zonwering die in delen werkt via een afstandsbediening. Hier kun je het hele jaar door genieten van het buitenleven.

Op de eerste verdieping bevinden zich drie slaapkamers en de badkamer. De badkamer is praktisch ingericht met een douche, toilet en wastafel.

De tweede verdieping biedt een open ruimte die eenvoudig kan worden omgetoverd tot extra (slaap)kamers. De mogelijkheden zijn eindeloos!

De achtertuin, gelegen op het westen, is onderhoudsarm aangelegd. Dankzij de ligging kun je hier tot laat in de avond van de zon genieten. De tuin is volledig afgescheiden voor privacy en heeft een achterom, wat extra gemak biedt.

Met de centrale ligging in het hart van Uden, heb je alles binnen handbereik: winkels, restaurants, scholen en openbaar vervoer. Deze woning is de perfecte mix van ruimte, comfort en een uitstekende locatie. Deze hoekwoning biedt eindeloze mogelijkheden en is ideaal voor gezinnen, werken aan huis of gelijkvloers wonen. Grijp de kans om hier jouw nieuwe thuis te creëren!





Bijzonderheden:

- Leuke hoekwoning met aanbouw, garage en serre
- Gelegen in het hart van Uden nabij alle voorzieningen
- Ruime woonkamer met open keuken
- Keuken voorzien van enkele inbouwapparatuur
- Multifunctionele ruimte met eigen entree
- Serre met drie schuifpuien
- Drie slaapkamers op de eerste verdieping
- Badkamer voorzien van douche, toilet en wastafel
- Open ruimte met mogelijkheden op de tweede verdieping
- Geheel omsloten achtertuin op het westen
- Mogelijkheid om gelijkvloers wonen te realiseren

Locatie:

- Gelegen in het bruisende hart van het centrum van Uden
- Winkels, scholen, horecagelegenheden, openbaar vervoer binnen loopafstand bereikbaar
- Uden is van oudsher een dorp maar heeft inmiddels de allure van een stad.
- Het beschikt over een gezellig stadscentrum
- Talrijke terrasjes, een rijk verenigingsleven, moderne sportaccommodaties, een theater, basisscholen, voortgezet onderwijs, winkelcentra etc
- Voor het openbaar vervoer kunt u gebruik maken van busverbindingen
- Binnen enkele minuten bent u op de A50, vanwaar Den Bosch, Nijmegen, Eindhoven en Oss binnen 15 à 30 minuten te bereiken zijn
- Uden ligt aan de rand van het natuurgebied "De Maashorst"
- De stuifduinen van "Bedaf" zijn hier ook te vinden
- Men kan hier heerlijk fietsen, wandelen en recreëren

> Overige kenmerken

Soort woning	eengezinswoning
Type woning	hoekwoning
Aantal kamers	7 waarvan 4 slaapkamers
Ligging	in centrum
Tuin	achtertuint, voortuint
Garage	vrijstaand steen
Verwarming	c.v.-ketel


























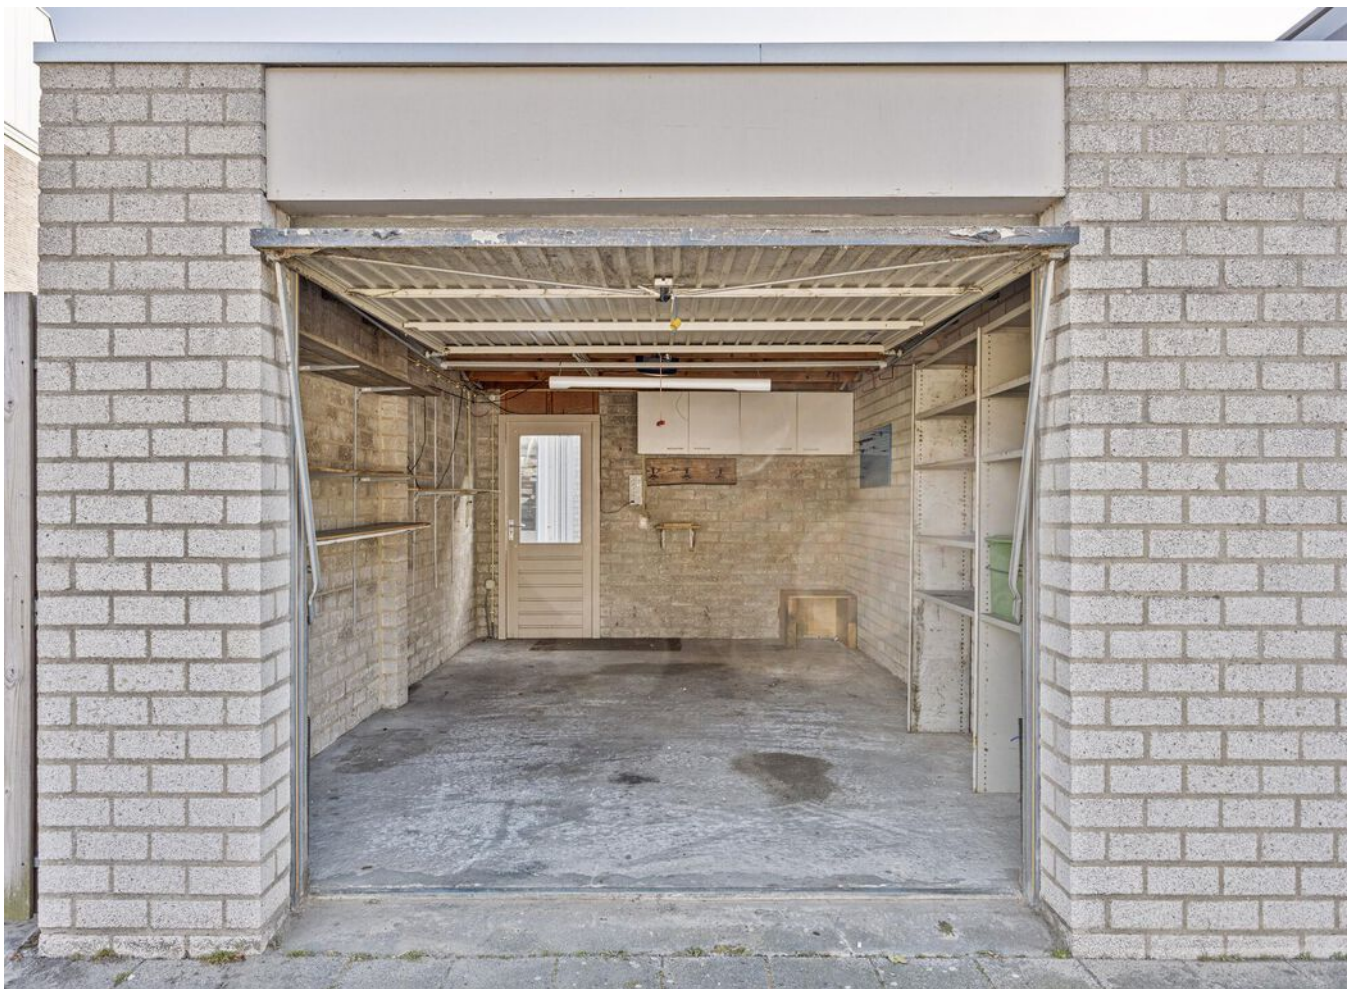










> Plattegrond



> Plattegrond




> Plattegrond

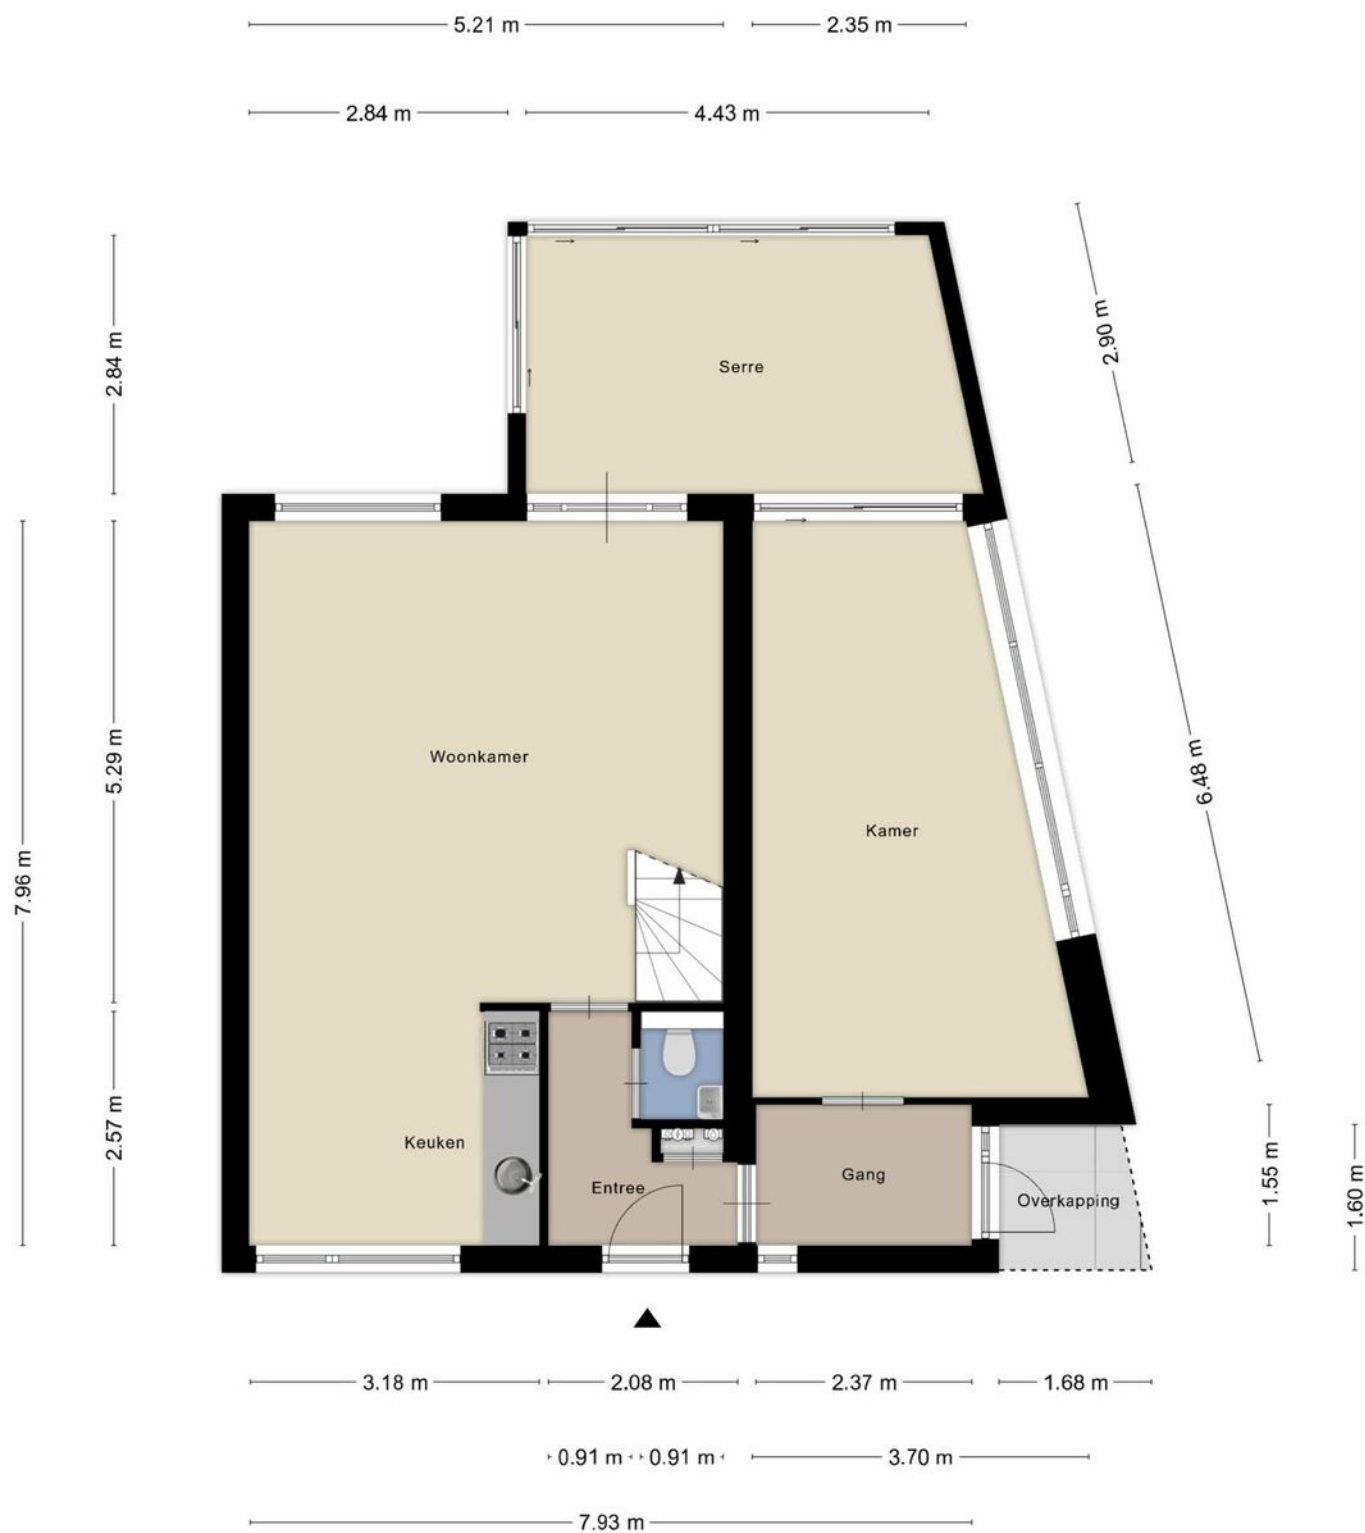

Aan de plattegronden kunnen geen rechten worden ontleend
© Zibber www.zibber.nl

> Plattegrond

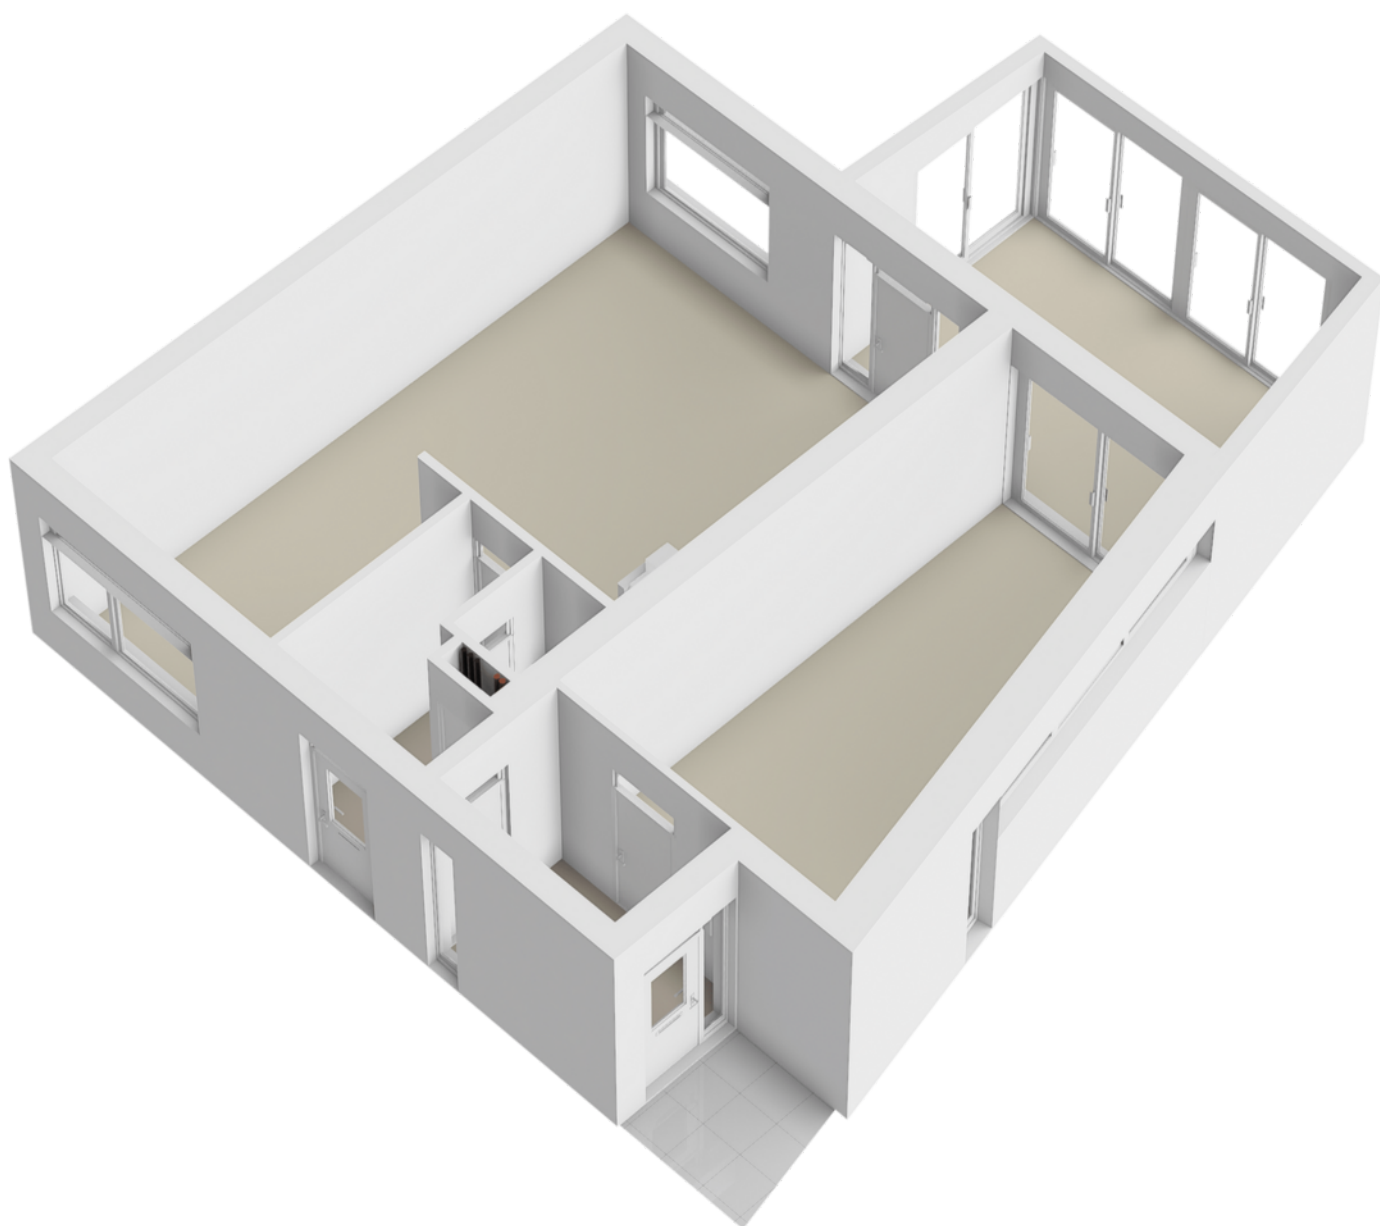


> Plattegrond




Aan de plattegronden kunnen geen rechten worden ontleend

Deze tekening is met zorg samengesteld. Er kan echter geen recht aan ontleend worden.


> Plattegrond

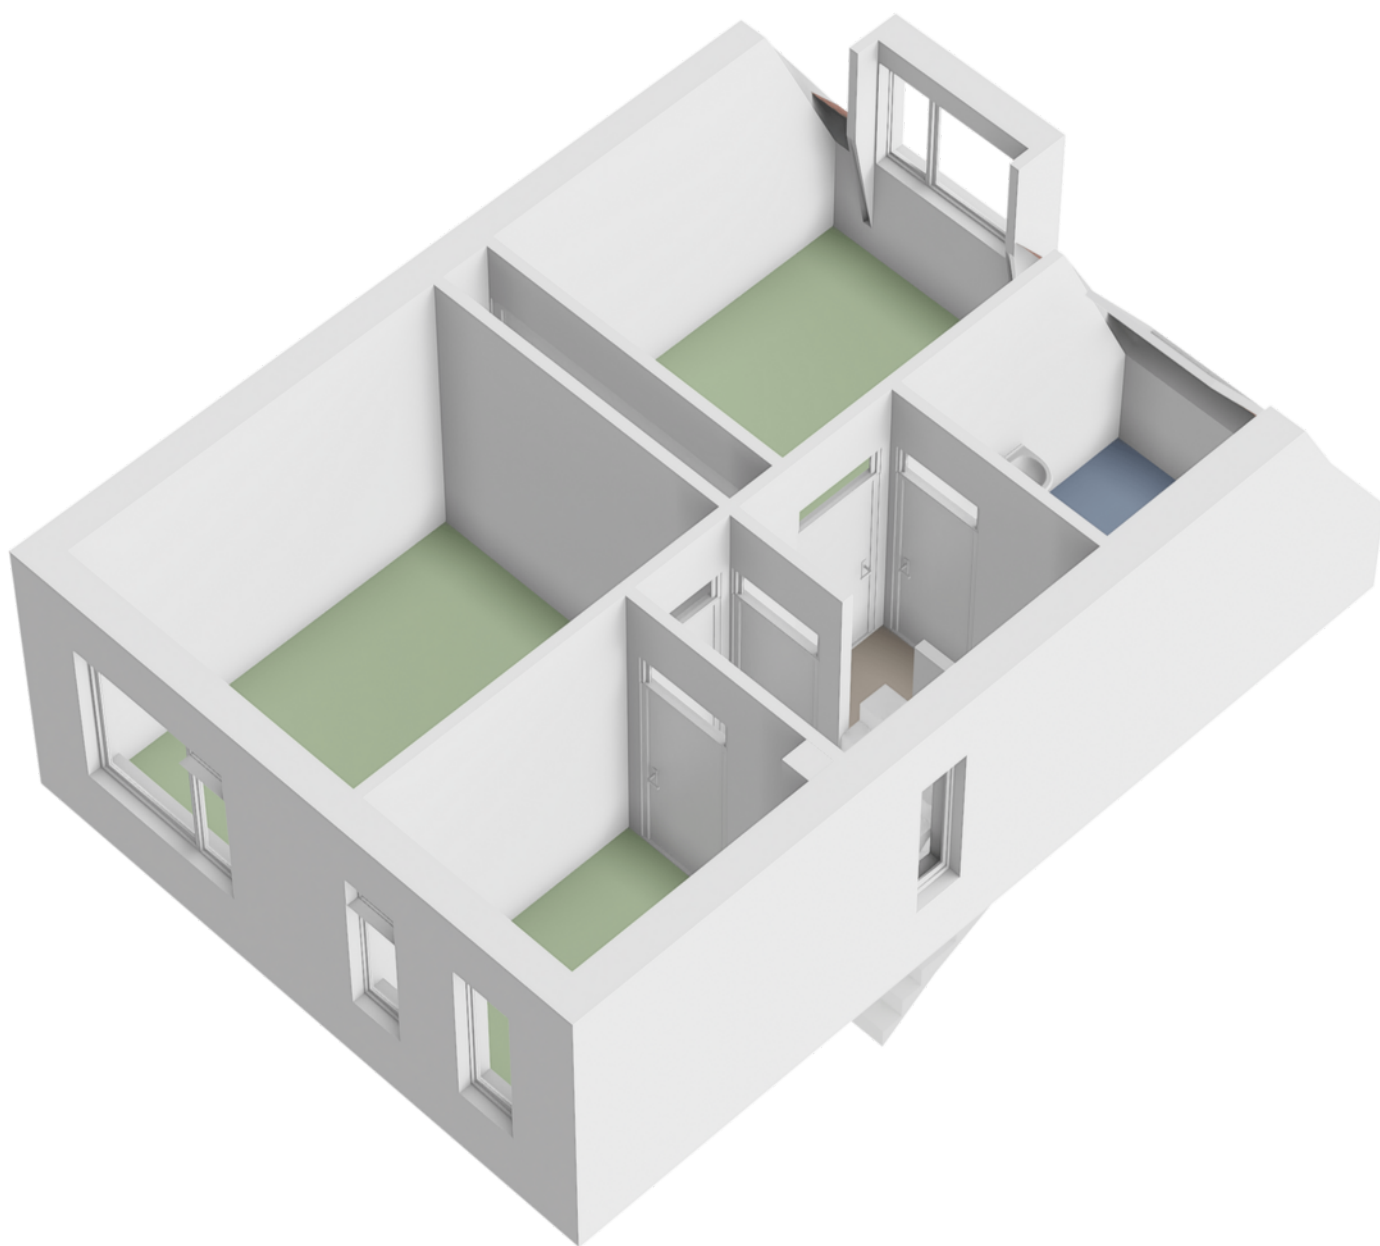


> Plattegrond

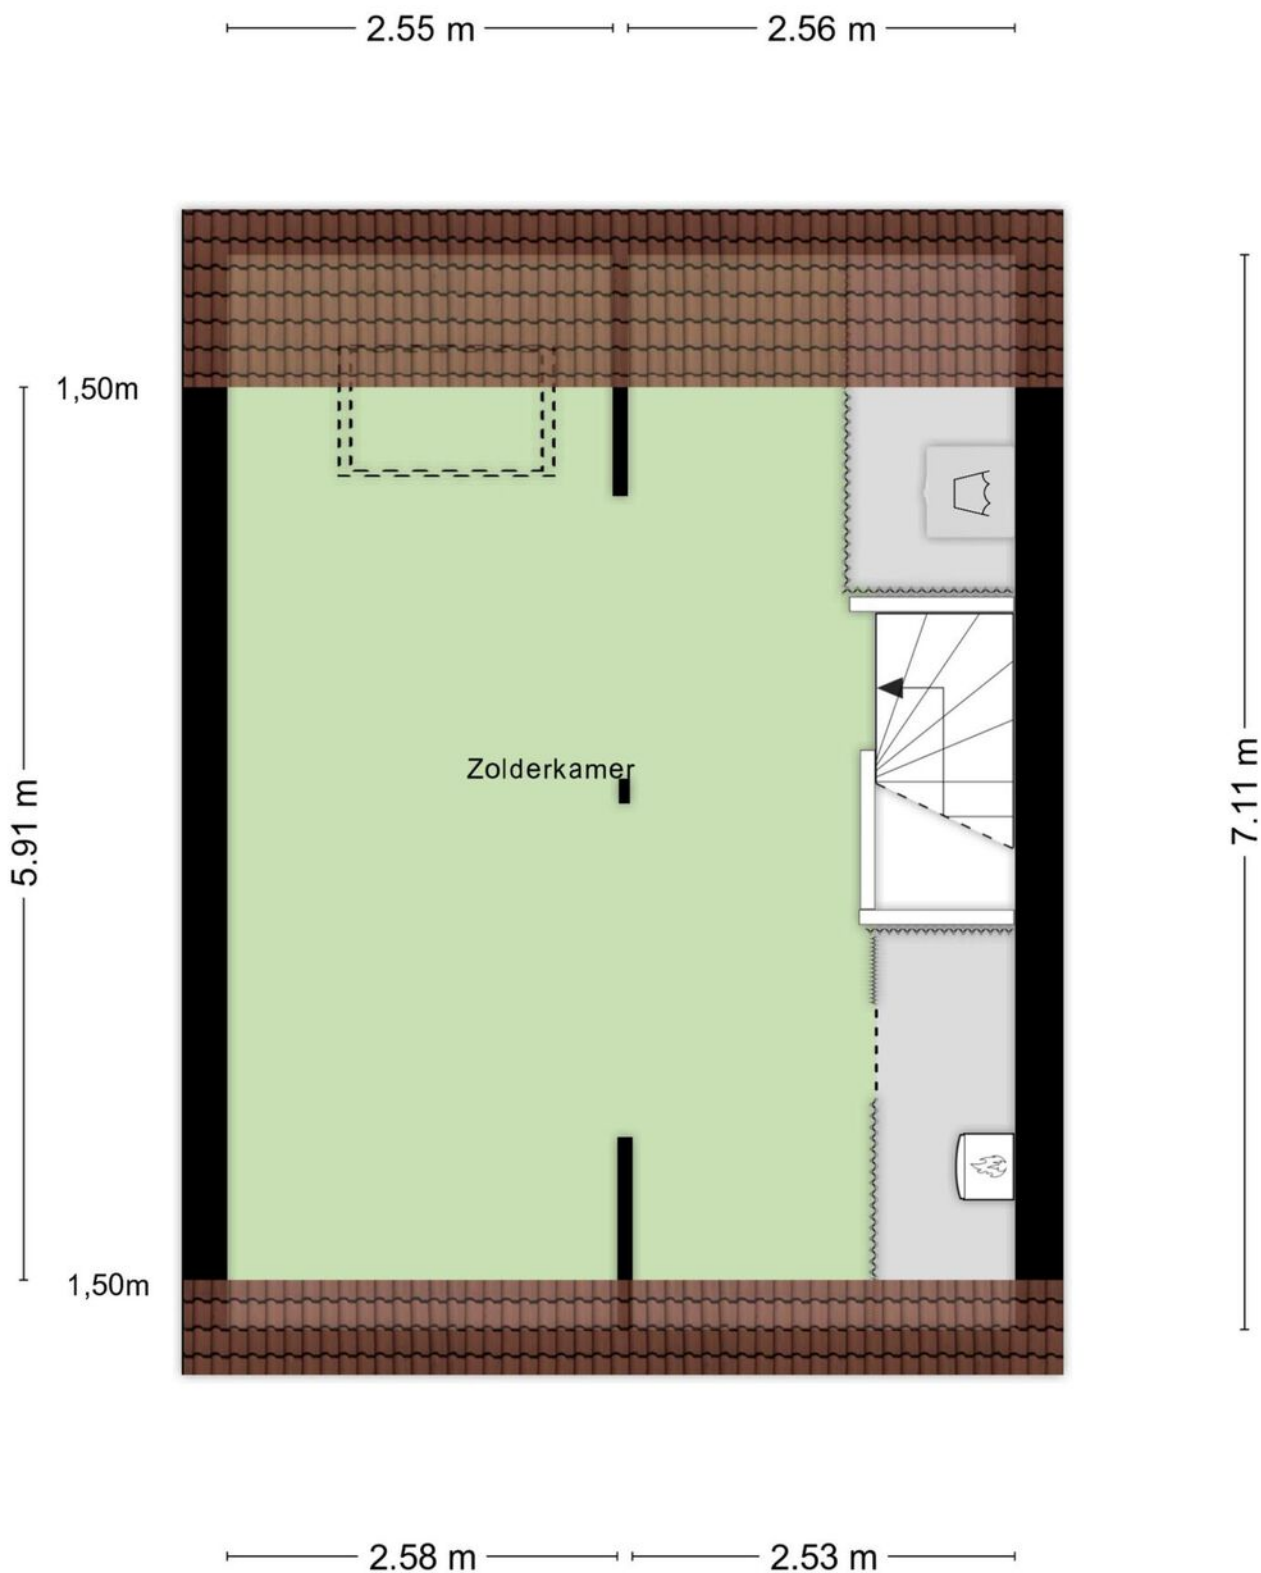


> Plattegrond

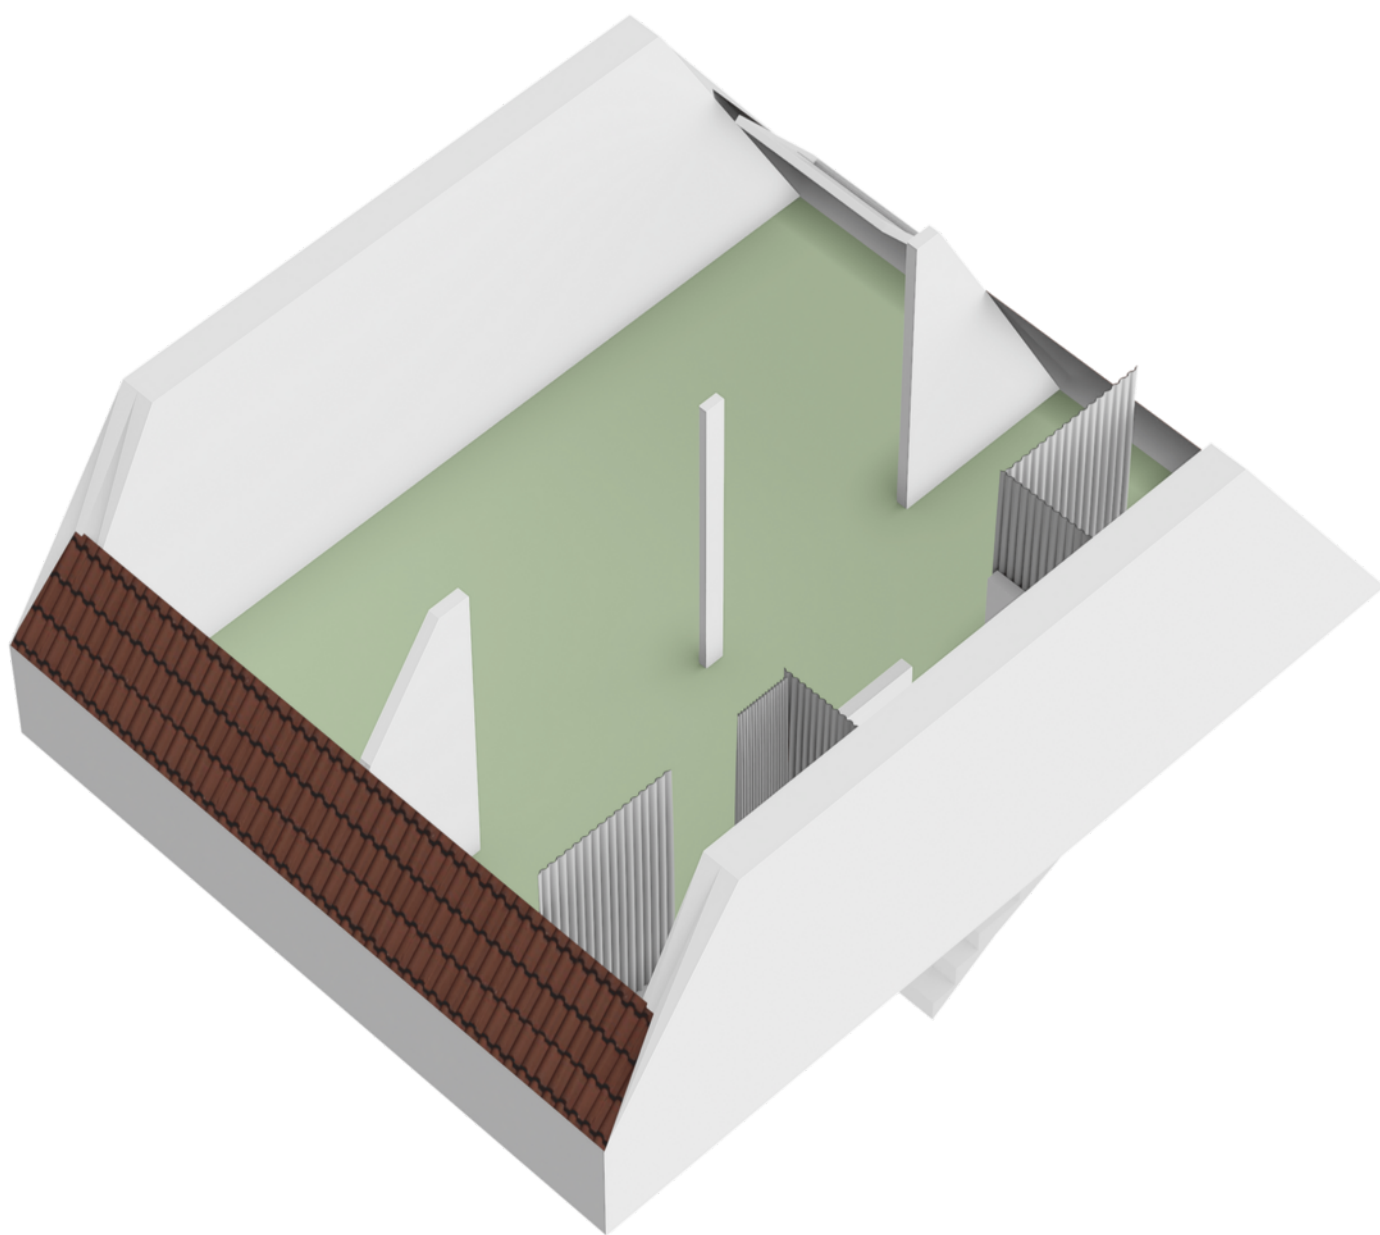

> Plattegrond

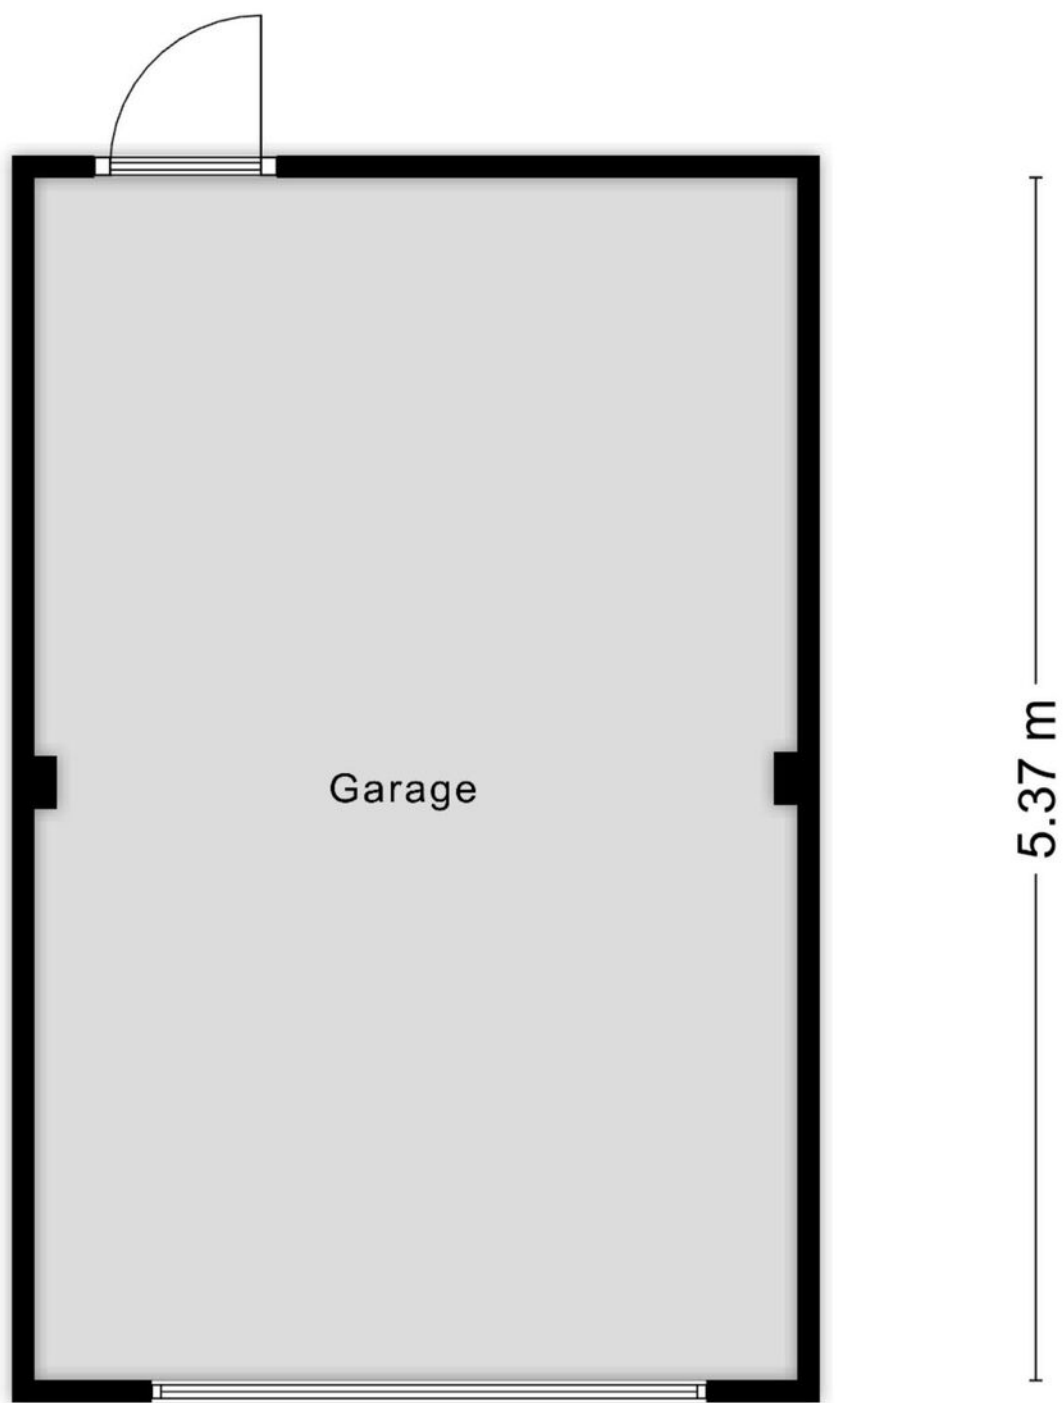


> Plattegrond

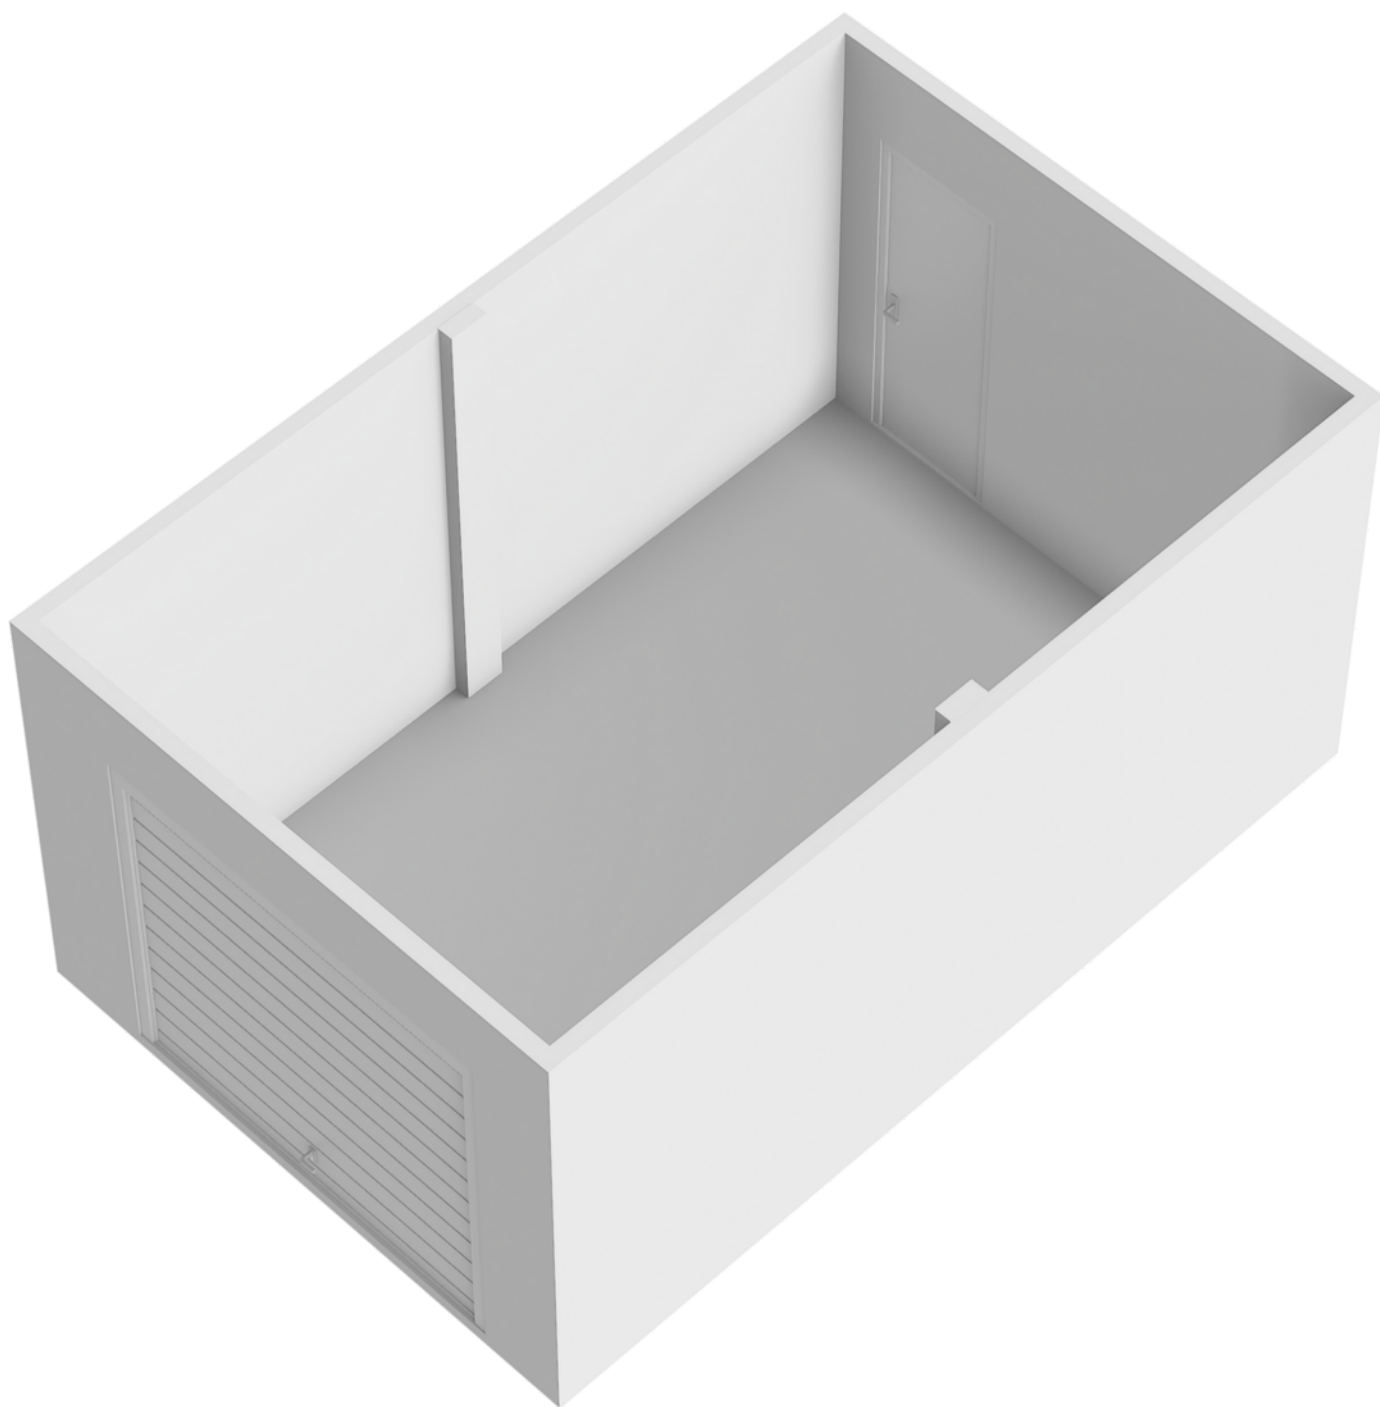

> Plattegrond

— 1.34 m —

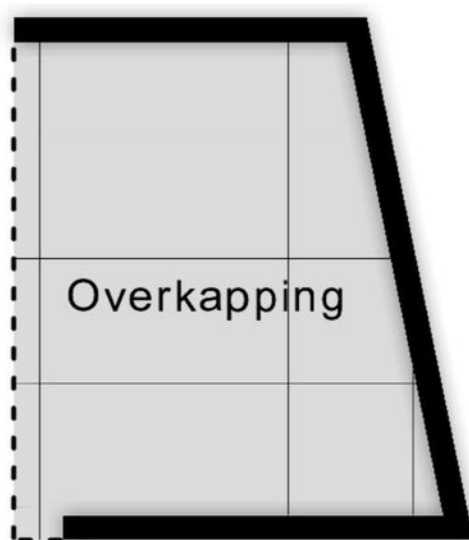


— 1.90 m —

— 1.72 m —


Aan de plattegronden kunnen geen rechten worden ontleend
© Zibber www.zibber.nl

> Plattegrond

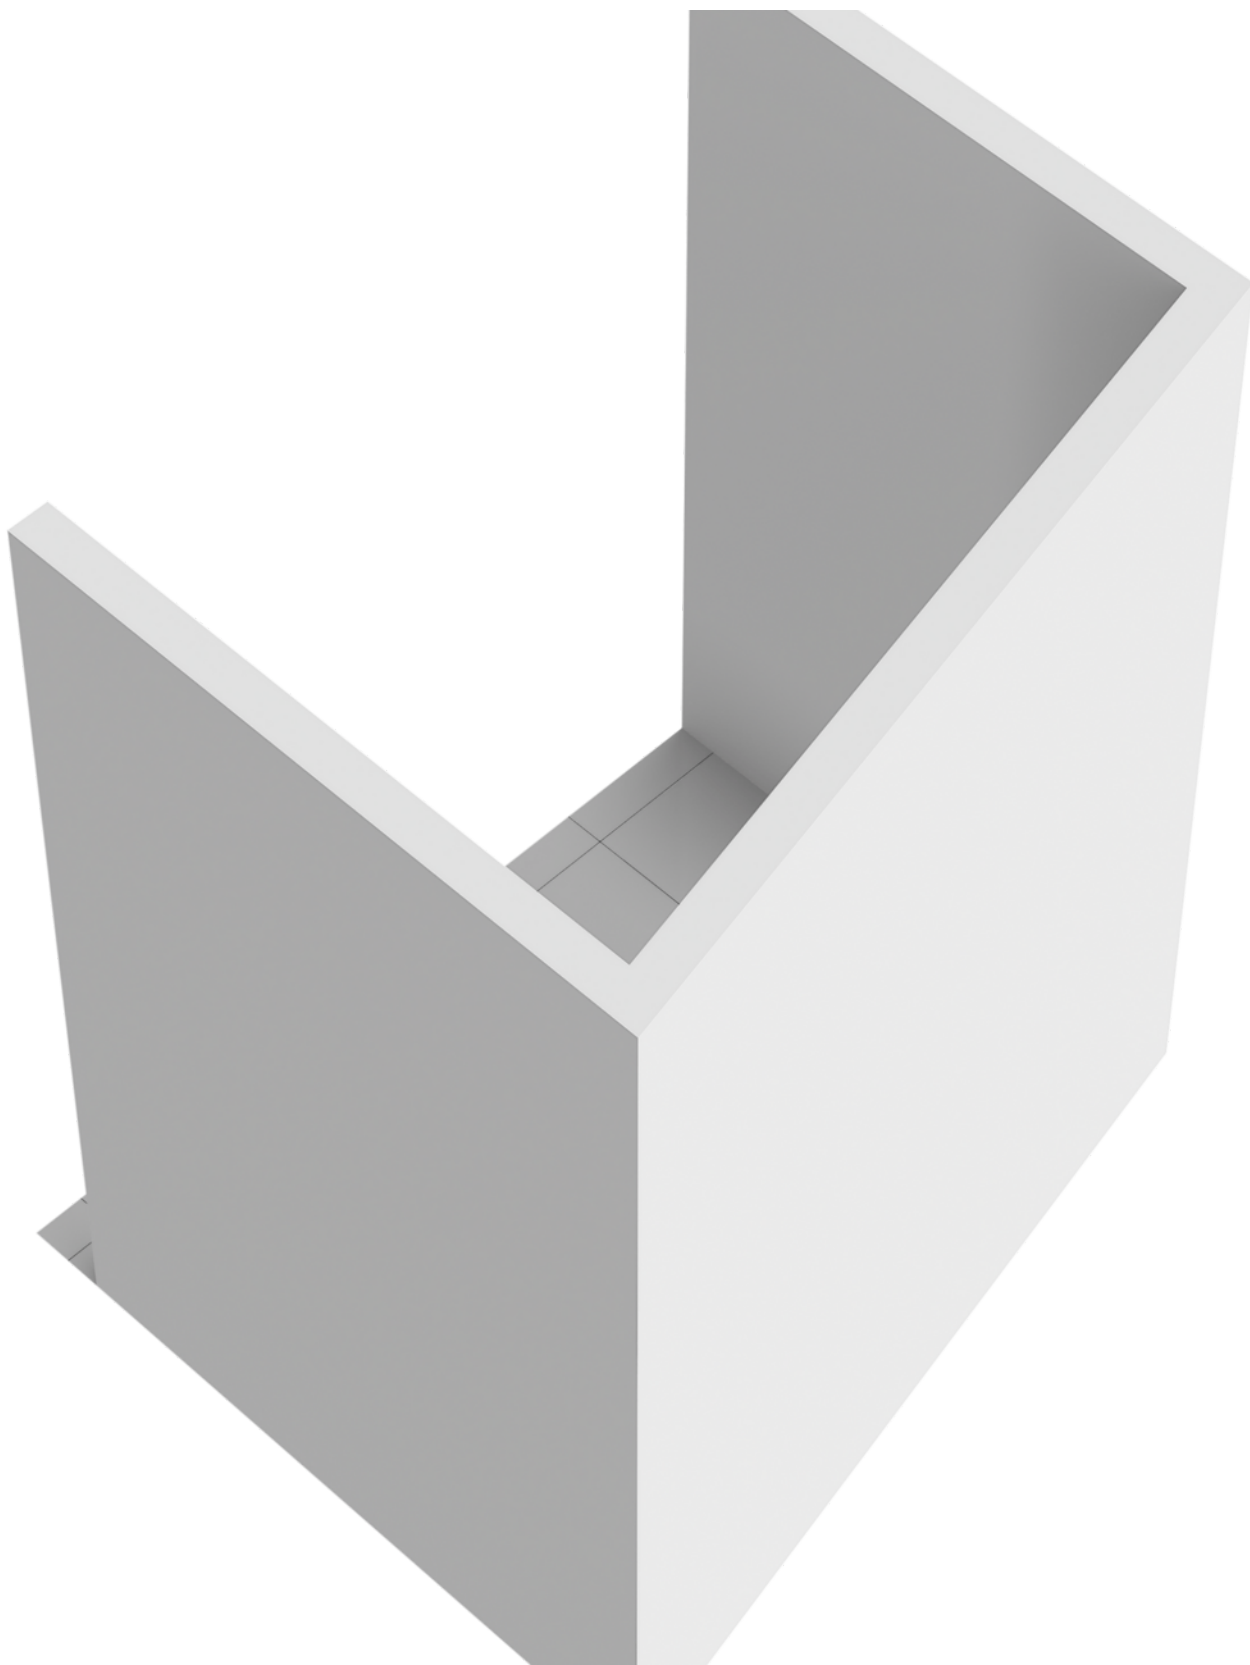

> Kadaster

Ontdek het perceel...
van Julianastraat 13

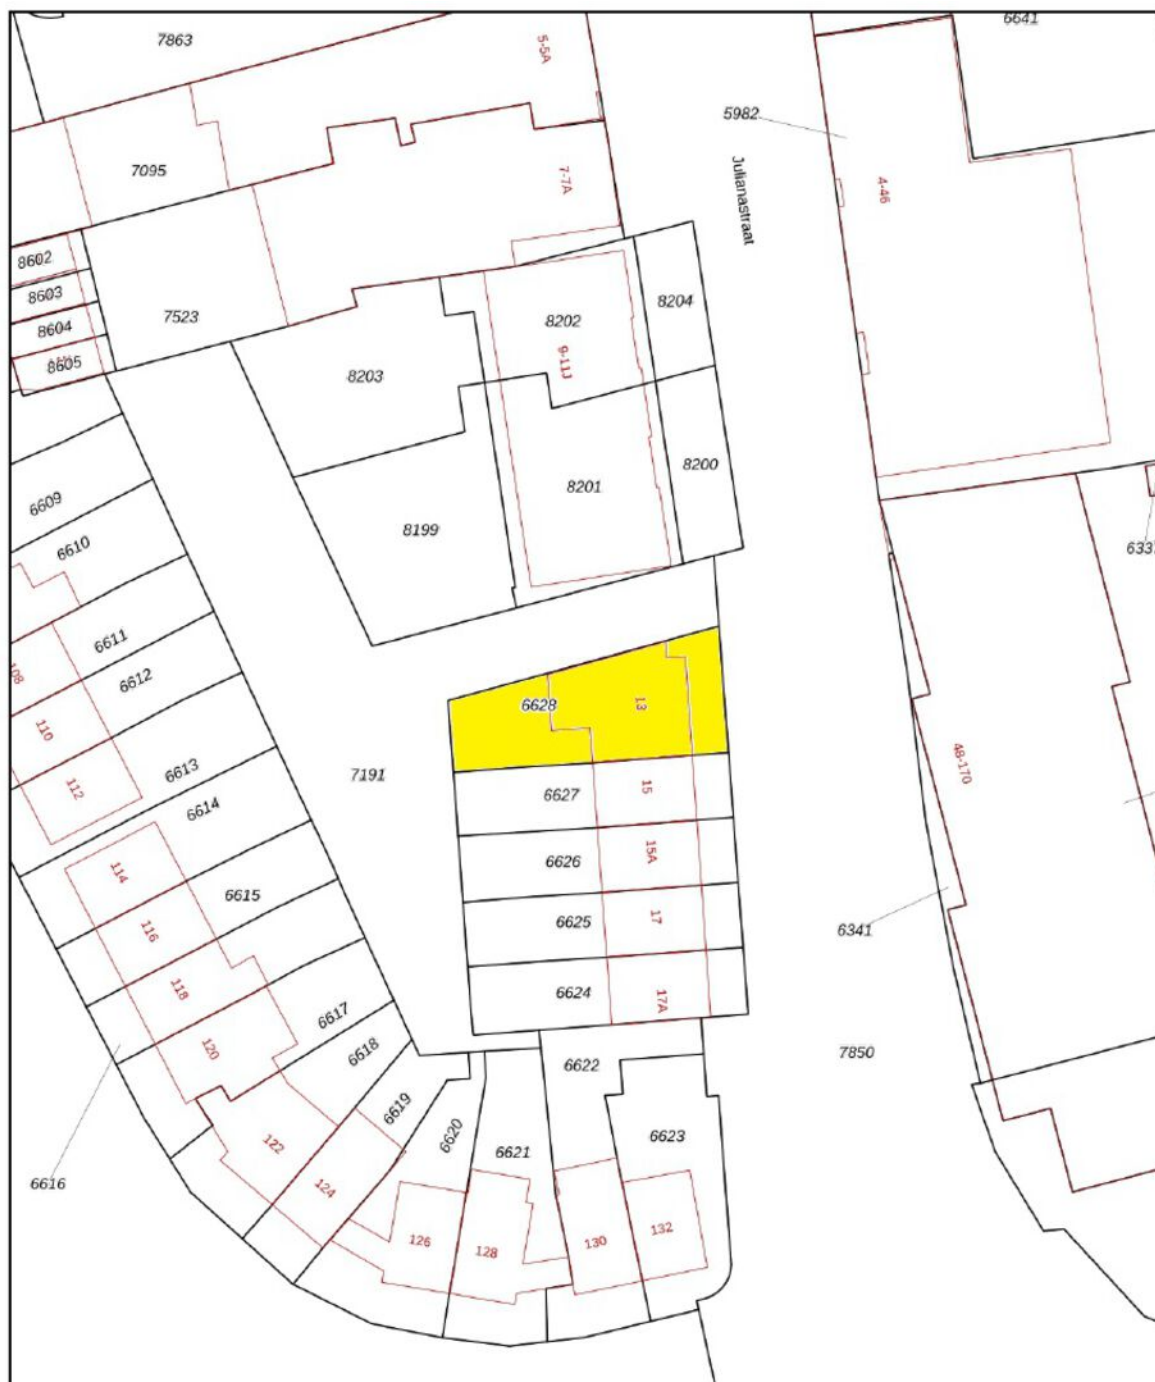

12345	Deze kaart is noordgericht	Schaal 1: 500	
25	Perceelnummer		
	Huisnummer		
	Vastgestelde kadastrale grens	Kadastrale gemeente	Uden
	Voorlopige kadastrale grens	Sectie	M
	Administratieve kadastrale grens	Perceel	6628
	Bebouwing		
Aan dit uittreksel kunnen geen betrouwbare maten worden ontleend. De Dienst voor het kadaster en de openbare registers behoudt zich de intellectuele eigendomsrechten voor, waaronder het auteursrecht en het databankenrecht.			
Voor een eensluidend uittreksel, geleverd op 27 september 2024 De bewaarder van het kadaster en de openbare registers			



> Lijst van zaken

	Blijft achter	Gaat mee	Ter overname	NVT
Woning - Interieur				
(Voorzet) openhaard met toebehoren				X
Allesbrander				X
Houtkachel				X
(Gas)kachels				X
Designradiator(en)	X			
Radiatorafwerking				X
Verlichting, te weten				
- inbouwspots/dimmers	X			
- opbouwspots/armaturen/lampen/dimmers	X			
- losse (hang)lampen	X			
-				X
-				X
(Losse)kasten, legplanken, te weten				
- Dressoir woonkamer	X			
- Stellingkast kleine slaapkamer	X			
Raamdecoratie/zonwering binnen, te weten				
- gordijnrails	X			
- gordijnen	X			
- overgordijnen	X			
- vitrages	X			
- rolgordijnen				X
- lamellen				X
- jaloezieën				X
- (losse) horren/rolhorren				X
-				X

> Lijst van zaken

	Blijft achter	Gaat mee	Ter overname	NVT
-				X
Vloerdecoratie, te weten				
- vloerbedekking	X			
- parketvloer	X			
- houten vloer(delen)				X
- laminaat				X
- plavuizen				X
-				X
-				X
Overig, te weten				
- spiegelwanden				X
- schilderij ophangstelsel				X
-				X
-				X
-				X
-				X
Woning - Keuken				
Keukenblok (met bovenkasten)	X			
Keuken (inbouw)apparatuur, te weten				
- kookplaat				X
- (gas)fornuis	X			
- afzuigkap	X			
- magnetron				X
- oven				X
- combi-oven/combimagnetron	X			

> Lijst van zaken

	Blijft achter	Gaat mee	Ter overname	NVT
- koelkast				X
- vriezer				X
- koel-vriescombinatie				X
- vaatwasser	X			
- Quooker				X
- koffiezetapparaat				X
-				X
-				X
Keukenaccessoires, te weten				
-				X
-				X
-				X
-				X
-				X
-				X
-				X
-				X
Woning - Sanitair/sauna				
Sauna met toebehoren				X
				X
				X
Toilet met de volgende toebehoren				
- toilet	X			
- toiletrolhouder	X			
- toiletborstel(houder)				X
- fontein	X			

> Lijst van zaken


	Blijft achter	Gaat mee	Ter overname	NVT
-				X
-				X
Badkamer met de volgende toebehoren				
- ligbad				X
- jacuzzi/whirlpool				X
- douche (cabine/scherm)	X			
- stoomdouche (cabine)				X
- wastafel	X			
- wastafelmeubel				X
- planchet				X
- toiletkast				X
- toilet	X			
- toiletrolhouder	X			
- toiletborstel(houder)				X
- Stoel douche	X			
-				X
Woning - Extérieur/installaties/veiligheid/energiebesparing				
Schotel/antenne				X
Brievenbus	X			
Kluis				X
(Voordeur)bel	X			
Alarminstallatie				X
(Veiligheids)sloten en overige inbraakpreventie				X
Rookmelders				X
(Klok)thermostaat	X			

> Lijst van zaken


	Blijft achter	Gaat mee	Ter overname	NVT
Airconditioning				X
Screens				X
Rolluiken				X
Zonwering buiten	X			
Telefoonaansluiting/internetaansluiting				X
Veiligheidsschakelaar wasautomaat				X
Waterslot wasautomaat				X
Zonnepanelen				X
Oplaadpunt elektrische auto				X
				X
				X
				X
				X
Warmwatervoorziening, te weten				
- CV-installatie	X			
- boiler				X
- geiser				X
-				X
-				X
-				X
Isolatievoorzieningen (voorzetramen/radiatorfolie etc.), te weten				
-				X
-				X
Tuin - Inrichting				

> Lijst van zaken

	Blijft achter	Gaat mee	Ter overname	NVT
Tuinaanleg/bestrating	X			
Beplanting	X			
				X
Tuin - Verlichting/installaties				
Buitenverlichting	X			
Tijd- of schemerschakelaar/bewegingsmelder				X
				X
Tuin - Bebouwing				
Tuinhuis/buitenberging				X
Kasten/werkbank in tuinhuis/berging				X
(Broei)kas				X
				X
				X
Tuin - Overig				
Overige tuin, te weten				
- (sier)hek				X
- vlaggenmast(houder)				X
-				X
-				X
Overig - Contracten				
CV: Nee				
Boiler: Nee				
Zonnepanelen: Nee				

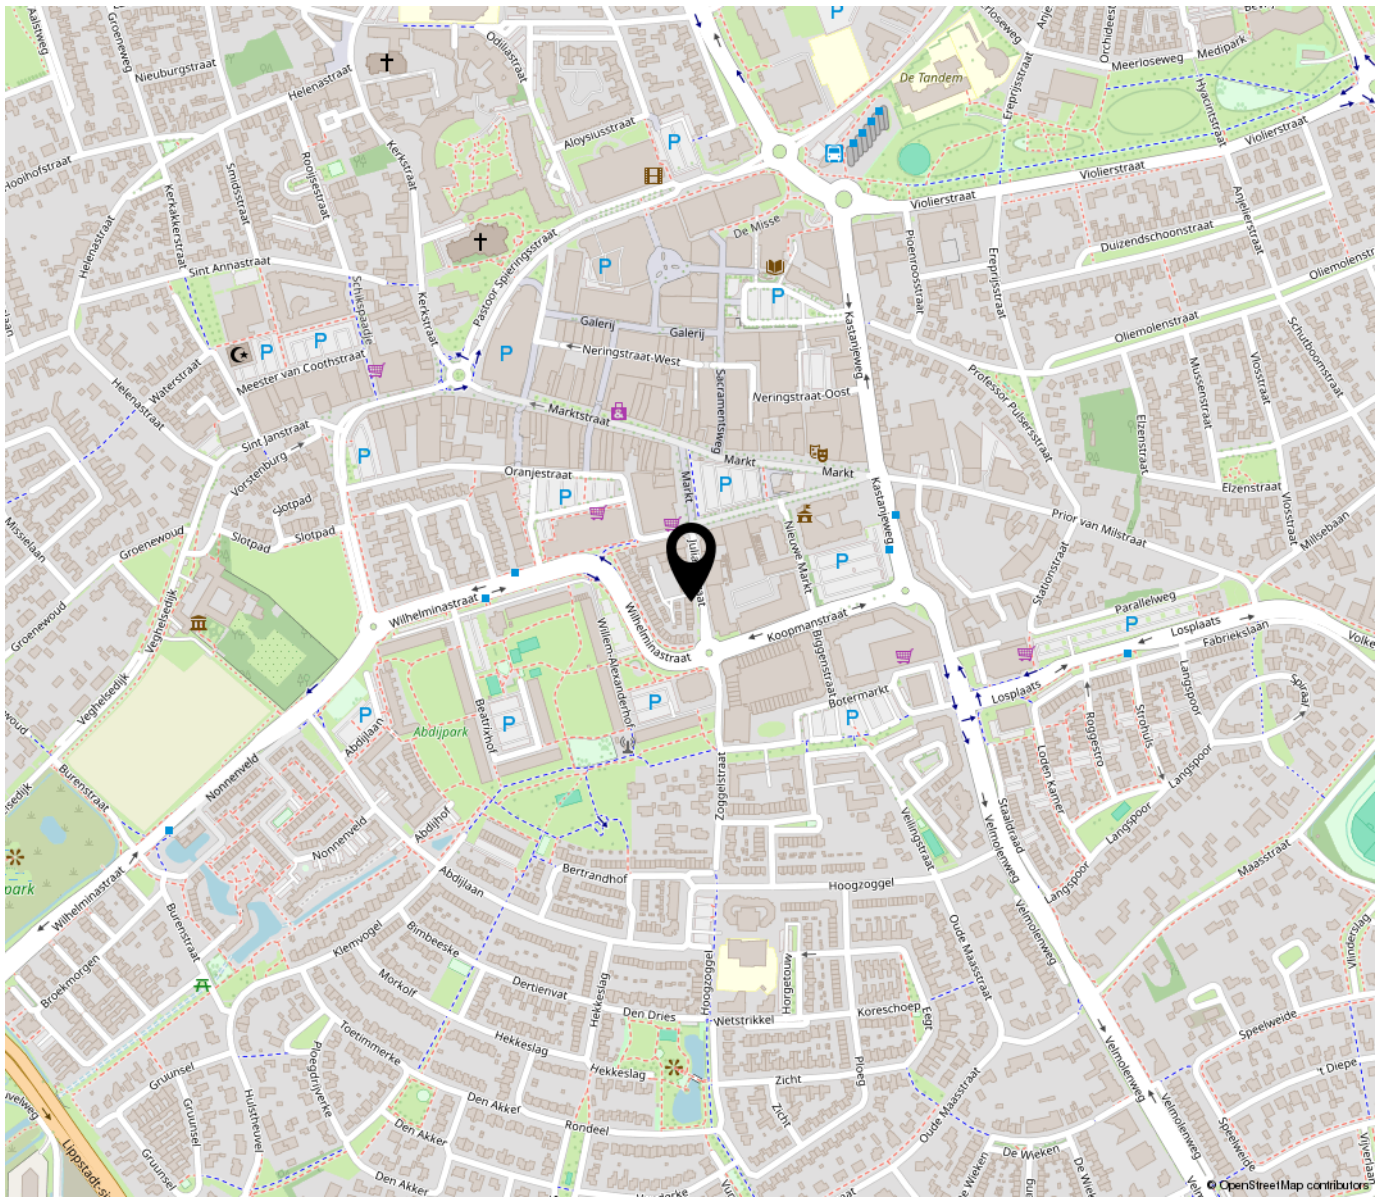

**“Woon jij
binnenkort op
deze locatie?”**

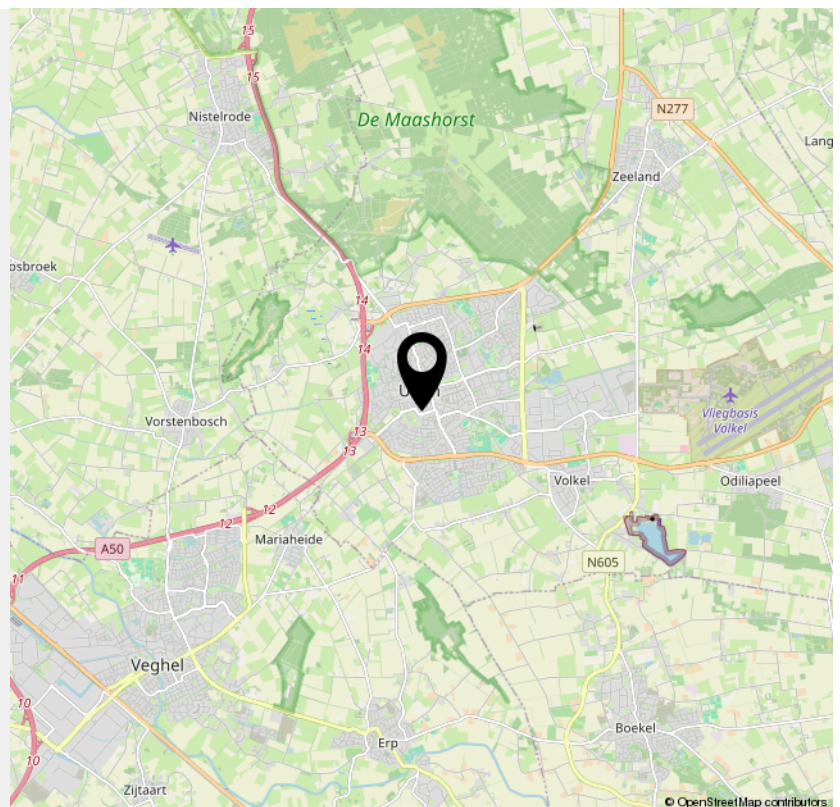

> Extra informatie

Rechtsgeldige koopovereenkomst pas na ondertekening

Een mondelinge overeenkomst tussen een particuliere verkoper en een particuliere koper is niet rechtsgeldig. Met andere woorden: er is geen koop. Er is pas sprake van een rechtsgeldige koop als de particuliere verkoper en de particuliere koper de koopovereenkomst hebben ondertekend. Dit vloeit voort uit artikel 7:2 Burgerlijk Wetboek. Een bevestiging van de mondelinge overeenkomst per e-mail of een toegestuurd concept van de koopovereenkomst wordt niet gezien als een "ondertekende koopovereenkomst".

Kosten koper (k.k.) / vrij op naam (v.o.n.)

De kosten koper (k.k.) houden in dat aan de verwerving van de onroerende zaak verbonden kosten voor rekening van de koper komen. Deze kosten bestaan uit overdrachtsbelasting, kadasterkosten, notariskosten (akte van levering/ inschrijving hypotheekakte). Een deel is fiscaal aftrekbaar. Indien vrij op naam (v.o.n.) wordt verkocht, komen deze kosten grotendeels voor rekening van verkoper. Bij kosten koper zijn de enige kosten die de notaris in rekening mag brengen bij de verkoper, de kosten voor doorhaling inschrijving hypotheek bij het kadaster voor maximaal € 250,- (incl. BTW) per doorhaling.

Baten en lasten

Alle baten, lasten en verschuldigde canons, waaronder begrepen heffingen die voortvloeien uit de akte van splitsing en/of reglement, komen voor rekening van de kopende partij vanaf de datum van notarieel transport. De lopende baten, lasten e.d., met uitzondering van de onroerende zaakbelasting wegens feitelijk gebruik, zullen tussen partijen door de notaris naar rato worden verrekend.

Koopovereenkomst

Indien een (mondelinge) koopovereenkomst tot stand komt, wordt deze door ons kantoor schriftelijk vastgelegd in een koopakte conform het VBO-model. In de koopovereenkomst wordt een ontbindende voorwaarde voor financiering opgenomen. Ter zekerheid van de koper kan koper de koopovereenkomst laten inschrijven in de openbare registers van het kadaster.

Asbest

Woningen van vòòr 1 juli 1993 kunnen asbesthoudende materialen bevatten. Derhalve wordt in de koopovereenkomst een asbestclausule opgenomen, welke inhoudt dat koper de eventuele aanwezigheid van asbest in het gekochte aanvaardt en accepteert.

Keuze van notaris

De koper wordt in de gelegenheid gesteld een notaris van zijn voorkeur te kiezen. Indien koper niet binnen twee weken na het tekenen van de koopovereenkomst een notaris heeft gekozen, heeft verkoper het recht een notaris te kiezen. Indien de door koper gekozen notaris meer dan 20 km van het gekochte pand kantoor houdt, heeft verkoper het recht bij volmacht te passeren. De kosten voor deze volmacht zijn voor rekening van koper.

Waarborgsom

Tot zekerheid van de nakoming van de verplichtingen van koper, dient koper bij de notaris waar het transport gaat plaatsvinden een waarborgsom te storten of een bankgarantie gesteld ter grootte van 10% van de koopsom.

Boeteclausule

In de koopovereenkomst wordt een boeteclausule opgenomen in verband met het feit dat partijen elkaar in gebreke kunnen stellen indien een der partijen niet aan haar verplichtingen voldoet. Bij ontbinding van de overeenkomst kan aan de nalatige partij een boete worden opgelegd van 10% van de koopsom.

Oplevering

De woning wordt in de huidige staat opgeleverd met alle daarbij behorende rechten, aanspraken, zichtbare en onzichtbare gebreken (voor zover bij de verkoper niet bekend, daar de verkoper zich aan de mededelingsplicht omtrent de hem bekende gebreken heeft te houden), heersende en lijdende erfdienstbaarheden, kwalitatieve rechten en plichten en vrij van hypotheek, beslagen en inschrijvingen daarvan. Los van het feit dat verkoper een mededelingsplicht heeft, wordt in het Burgerlijk Wetboek ook de onderzoeksplicht van de koper vermeld. Dit betekent dat ook koper zijn eigen verantwoordelijkheid c.q. onderzoeksplicht heeft m.b.t. datgene wat voor hem belangrijk is bij de aankoop.

Toelichtingsclausule NEN2580

De Meetinstructie is gebaseerd op de NEN2580. De Meetinstructie is bedoeld om een meer eenduidige manier van meten toe te passen voor het geven van een indicatie van de gebruiksoppervlakte. De Meetinstructie sluit verschillen niet volledig uit, door bijv. interpretatieverschillen, afrondingen of beperkingen bij het uitvoeren van de meting. Koper kan hieraan geen enkel recht onttelen, de makelaar c.q. verkoper kan niet aansprakelijk worden gesteld voor eventuele verschillen.

Algemeen

Op al onze activiteiten zijn de VBO-voorwaarden van toepassing. Deze verkoopinformatie is met de grootst mogelijke zorg samengesteld, echter blijft de mogelijkheid bestaan dat er fouten, afwijkingen of onvolledigheden in de brochure aanwezig zijn. De koper wordt er uitdrukkelijk op geattendeerd dat ook een opsomming van eventuele gebreken niet betekent dat de eigenaar en/of verkopende makelaar garandeert dat het object voor het overige vrij is van gebreken.

Neem voor vragen contact met ons op!

Telefoon: 0412-474687

info@akkermakelaardij.nl

www.akkermakelaardij.nl

VOEL JE THUIS

bij Akker Makelaardij



GRATIS WAARDEBEPALING

Misschien wil je weten wat jouw huidige woning opbrengt. Wij maken graag een afspraak met je voor een gratis en vrijblijvende waardebeoordeling, zodat je weet welke vervolgstappen je kunt zetten.

Bel of mail ons voor een afspraak, of stuur een whatsapp bericht op het moment dat het jou uitkomt.



Telefoon:
0412-474687



Whatsapp:
06 14 92 02 83



of mail ons op:
info@akkermakelaardij.nl



Volg ons op facebook:
facebook.com/akkermakelaardij



Volg ons op Instagram:
instagram.com/akkermakelaardij



Akker Makelaardij
Telefoon: 0412-474687
info@akkermakelaardij.nl

't Dorp 13, 5384 MA Heesch
Geurdenhof 46, 5345 BB Oss
www.akkermakelaardij.nl

