



TE KOOP

Hebingskamp 23, 6942 RS Didam

Vraagprijs € 389.000,- k.k.



Wilhelminastraat 39 | 6942 BJ | Didam

0316-296444 | info@momjoostenmakelaars.nl

www.momjoostenmakelaars.nl

funda

OMSCHRIJVING

Stop met zoeken – dit is 'm!

In de gewilde en kindvriendelijke "Kerkwijk" staat deze duurzame en instapklare tussenwoning te wachten op haar nieuwe bewoners. Deze moderne eengezinswoning combineert comfort, stijl en een ideale ligging nabij scholen, winkels en uitvalswegen. Perfect voor gezinnen of stellen die op zoek zijn naar ruimte én gemak.

Met energielabel A, volledige isolatie en HR++ beglazing geniet u hier van een comfortabel binnenklimaat én lage energielasten. De twee zonnepanelen dragen bovendien hun steentje bij aan een duurzame leefstijl en lagere elektriciteitskosten.

Binnen geniet je van een lichte en sfeervolle woonkamer, een strakke open keuken met complete inbouwapparatuur en drie ruime slaapkamers. Dankzij de vaste trap naar de tweede verdieping is er bovendien volop mogelijkheid om een extra (slaap)kamer te creëren.

De zonnige achtertuin op het zuiden is een heerlijke plek om te ontspannen: voorzien van een sfeervolle overkapping (serre), sierborders en een houten tuinberging is het hier het hele jaar door genieten.

De ligging? Ideaal! Alles wat je nodig hebt, ligt binnen handbereik: (basis-)onderwijs, diverse winkels, sportvoorzieningen en het NS-station – allemaal op loop- of fietsafstand. Met de directe aansluiting op de rondwegen en de nabijheid van de A12 richting Arnhem, A18 richting Doetinchem en A3 richting Duitsland ben je bovendien in no-time onderweg.

Klussen hoeft niet – alleen koffers uitpakken en genieten!

Kom langs en laat je verrassen door de ruimte, de afwerking en het heerlijke wooncomfort van deze woning.

INDELING

Begane grond:

Entree/hal met trapopgang, meterkast, garderobehoek en toiletruimte met hangcloset en fonteintje. Ruime living met de trapkast en tuindeur naar de afsluitbare overkapping (serre) met veel lichtinval. Open keuken met inbouwkeuken welke is voorzien van een 5-pits gaskookplaat, RVS-afzuigkap, combimagnetron, vaatwasser en koelvriescombinatie.

1^e Verdieping:

Overloop met toegang tot drie slaapkamers. Moderne badkamer voorzien van een inloofdouche met glazen scherm / deur, hangcloset en wastafel met meubel.

2^e Verdieping:

Via vaste trap bereikbare zolderverdieping met dakkapel, witgoed-/ CV-opstelling en veel bergruimte.

Hier kan met gemak een complete 4e (slaap-)kamer worden gerealiseerd.

BIJZONDERHEDEN

- Bouwjaar 2018;
- Inhoud ca. 386 m³;
- Woonoppervlakte ca. 108 m²;
- Gebouwgebonden buitenruimte(n) ca. 14 m²;
- Externe bergruimte(n) ca. 6 m²;
- Perceeloppervlakte 112 m²;
- Centraal verwarmd middels een Intergas combiketel (2018);
- Volledig geïsoleerd;
- HR++ beglazing;
- Twee rolluiken aanwezig op de eerste etage;
- Twee zonnepanelen á 570 wp;
- Energielabel A;
- Buitenschilderwerk 2022;
- Mechanische ventilatie;
- Aanvaarding in overleg.

Interesse in dit huis? Neemt u gerust contact op met ons kantoor of schakel direct uw eigen NVM-aankoopmakelaar in. Uw NVM-aankoopmakelaar komt op voor uw belang en bespaart tijd en zorgen. Adressen van collega NVM-aankoopmakelaars vindt u op Funda.

FOTO'S




Gehele of gedeeltelijke overname van deze publicatie of her-publicering van gegevens is verboden. Alle gegevens zijn met zorg samengesteld. Met betrekking tot de juistheid van deze gegevens kunnen wij niet aansprakelijk worden gesteld, hier valt ook onder het energielabel.









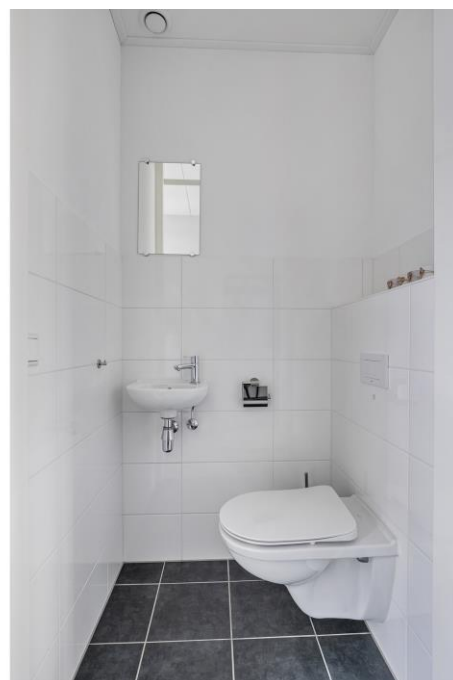













PLATTEGRONDEN

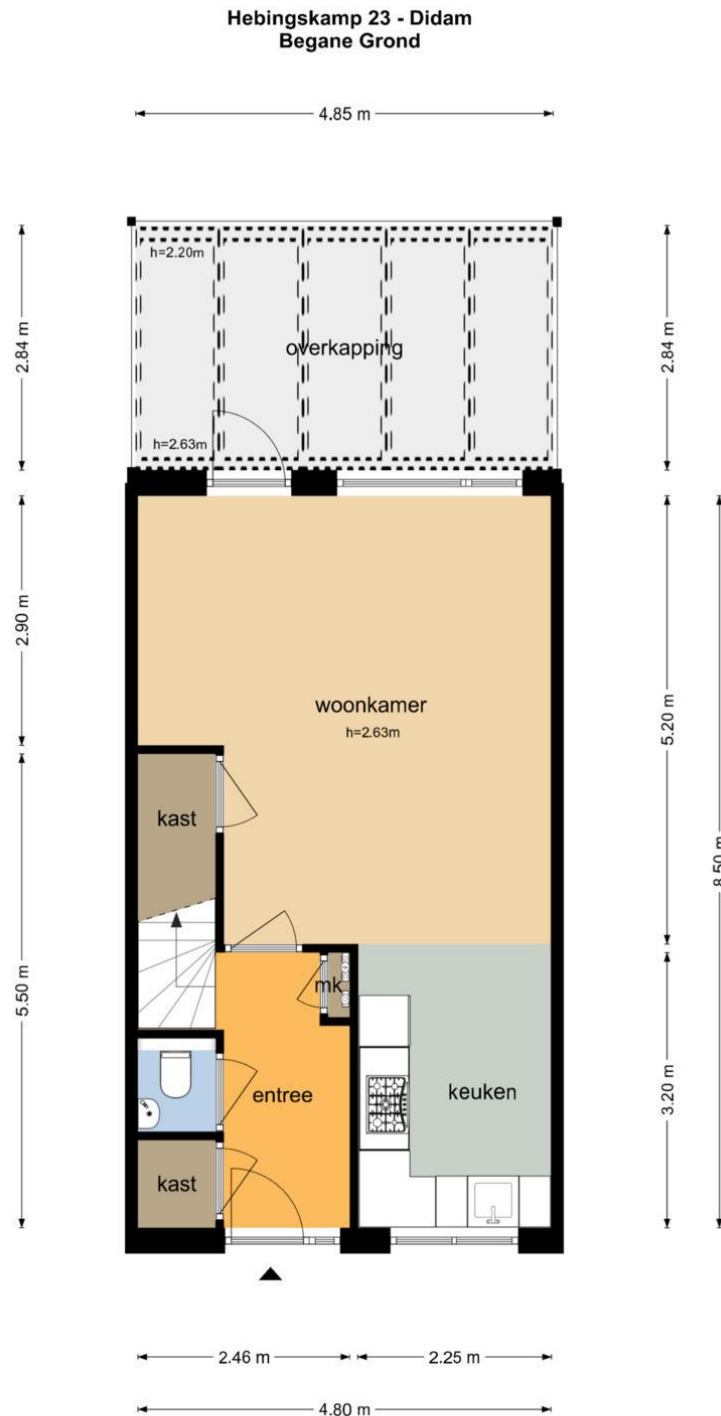

De plattegronden zijn geproduceerd voor promotionele doeleinden en ter indicatie.
Aan de plattegronden kunnen geen rechten worden ontleend.
© www.objectenco.nl


Gehele of gedeeltelijke overname van deze publicatie of her-publicering van gegevens is verboden. Alle gegevens zijn met zorg samengesteld. Met betrekking tot de juistheid van deze gegevens kunnen wij niet aansprakelijk worden gesteld, hier valt ook onder het energielabel.

**Hebingskamp 23 - Didam
Eerste Verdieping**

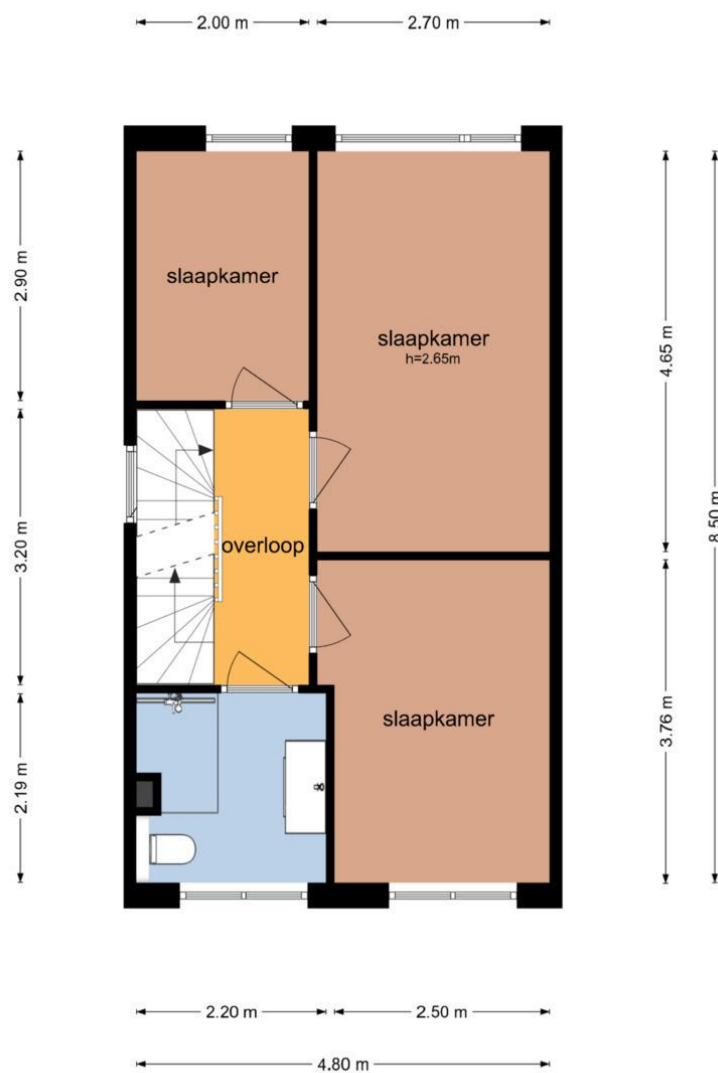


De plattegronden zijn geproduceerd voor promotionele doeleinden en ter indicatie.
Aan de plattegronden kunnen geen rechten worden ontleend
© www.objectenco.nl

**Hebingskamp 23 - Didam
Zolder**

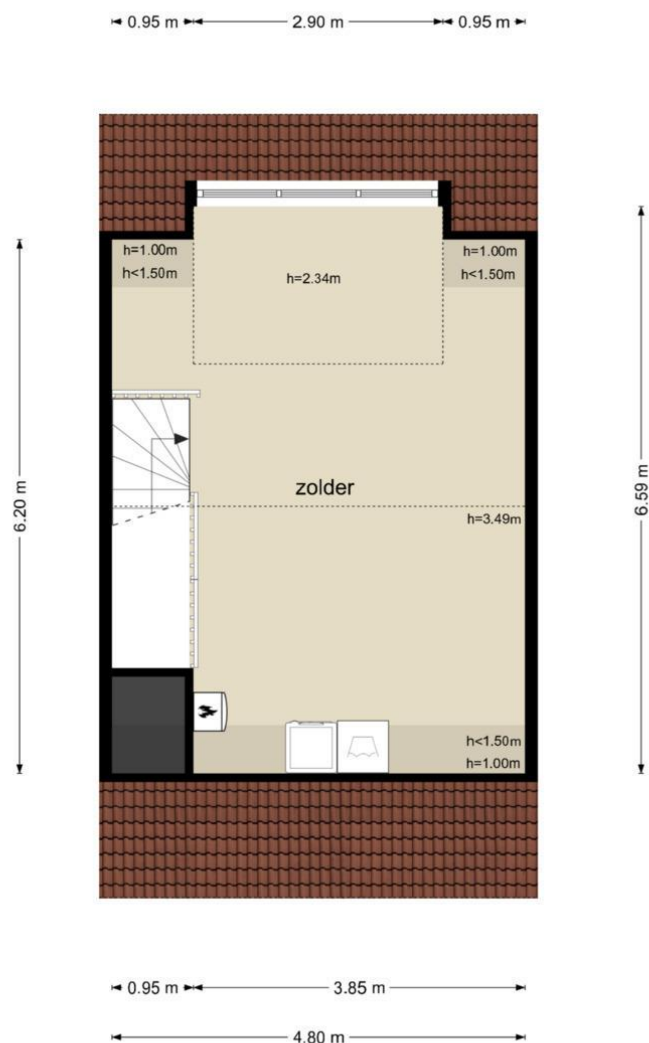


De plattegronden zijn geproduceerd voor promotionele doeleinden en ter indicatie.
Aan de plattegronden kunnen geen rechten worden ontleend
© www.objectenco.nl

**Hebingskamp 23 - Didam
Berging**

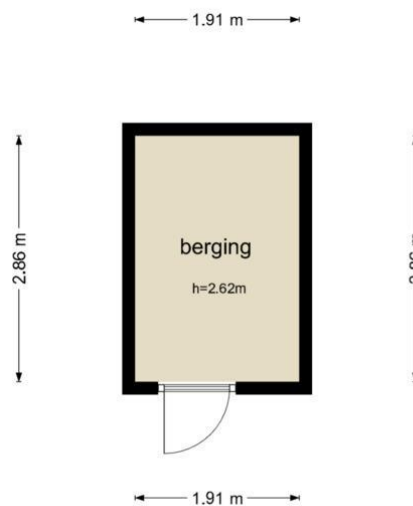

De plattegronden zijn geproduceerd voor promotionele doeleinden en ter indicatie.
Aan de plattegronden kunnen geen rechten worden ontleend
© www.objectenco.nl

LOCATIE

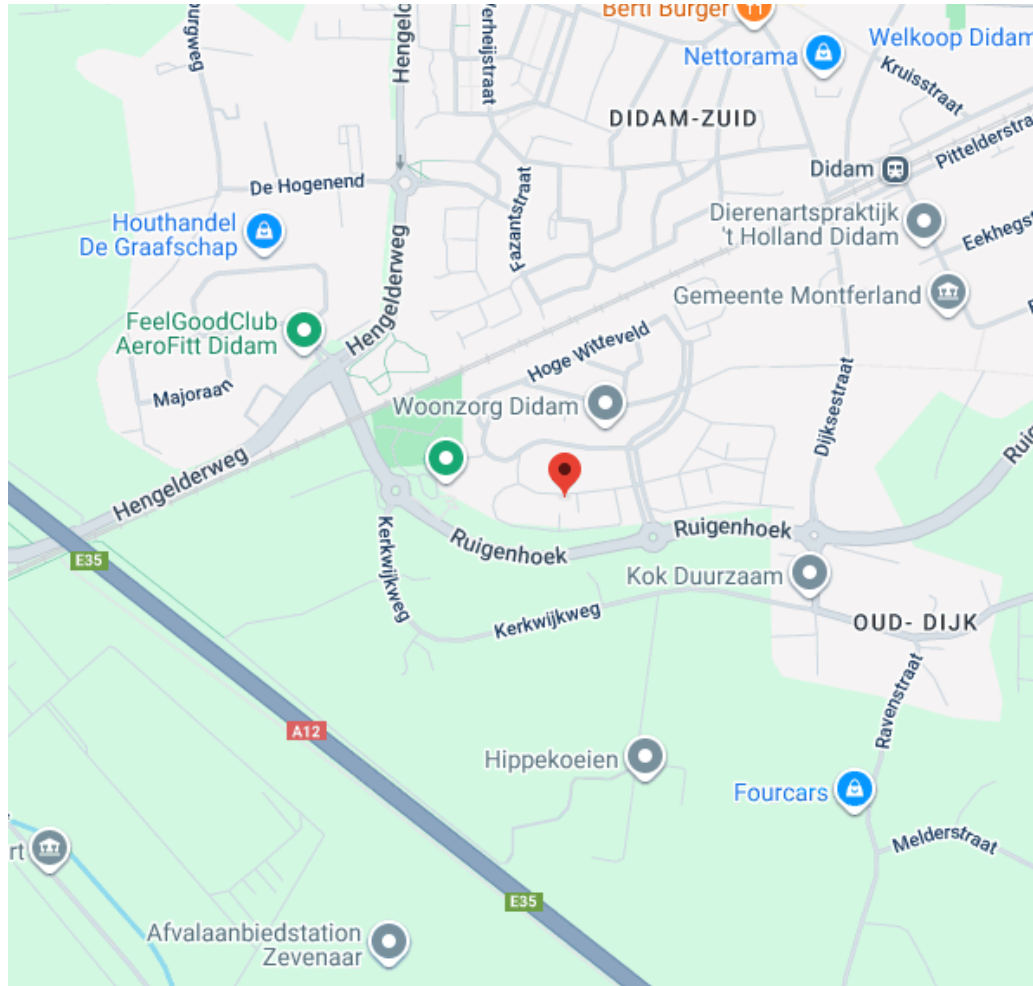

KADASTER

Kadastrale kaart

Uw referentie: Hebingskamp 23



12345 25	Deze kaart is noordgericht. Perceelnummer Huisnummer Vastgestelde kadastrale grens Voorlopige kadastrale grens Administratieve kadastrale grens Bebouwing	Schaal 1: 500 Kadastrale gemeente Didam Sectie K Perceel 6150	
Voor een eenduidend uittreksel, geleverd op 22 juli 2025. De bewaarder van het kadastraal en de openbare registers. Aan dit uittreksel kunnen geen betrouwbare maten worden ontleend. De Dienst voor het kadastraal en de openbare registers behoudt zich de intellectuele eigendomsrechten voor, waaronder het auteursrecht en het databankrecht.			

Gehele of gedeeltelijke overname van deze publicatie of her-publicering van gegevens is verboden. Alle gegevens zijn met zorg samengesteld. Met betrekking tot de juistheid van deze gegevens kunnen wij niet aansprakelijk worden gesteld, hier valt ook onder het energielabel.

LIJST VAN ZAKEN

Voor de onderstaande zaken -ongeacht of ze roerend dan wel onroerend zijn- geldt dat ze soms wel en soms niet in de woning achterblijven. De lijst is bedoeld om duidelijkheid te scheppen om discussies achteraf te voorkomen.

Blijft **Gaat** **Kan worden**
achter **mee** **overgenomen** **N.v.t.**

Woning

Interieur

Verlichting, te weten:

– Inbouwspots/dimmers	☒	☐	☐	☐
– Opbouwspots/armaturen/lampen/dimmers	☐	☒	☐	☐
– Losse (hang)lampen	☐	☒	☐	☐
–	☐	☐	☐	☒

(Losse) kasten, legplanken, te weten:

– Kasten begane grond, slaapkamers en zolder	☐	☒	☐	☐
– Legplanken gangkast en schuur	☐	☒	☐	☐

Raamdecoratie/zonwering binnen, te weten:

– Gordijnrails	☒	☐	☐	☐
– Gordijnen	☐	☒	☐	☐
– Overgordijnen	☐	☐	☐	☒
– Vitrages	☐	☐	☐	☒
– Rolgordijnen	☐	☐	☐	☒
– Lamellen	☐	☐	☐	☒
– Jaloezieën	☒	☐	☐	☐
– (Losse) horren/rolhorren	☒	☐	☐	☐
–	☐	☐	☐	☒
– Plichegordijnen	☒	☐	☐	☐

Vloerdecoratie, te weten:

– Vloerbedekking	☐	☐	☐	☒
– Parketvloer	☐	☐	☐	☒
– Houten vloer(delen)	☐	☐	☐	☒
– Laminaat	☐	☐	☐	☒
– Plavuizen	☐	☐	☐	☒
– PVC (alle etages)	☒	☐	☐	☐

(Voorzet) openhaard met toebehoren	☐	☐	☐	☒
Allesbrander	☐	☐	☐	☒
Houtkachel	☐	☐	☐	☒
(Gas)kachels	☐	☐	☐	☒
Designradiator(en)	☐	☐	☐	☒
Radiatorafwerking	☐	☐	☐	☒
Overige, te weten:				
– Spiegelwanden	☐	☐	☐	☒
– Schilderij ophangstelsysteem	☐	☐	☐	☒
– Traphekje	☐	☒	☐	☐
–	☐	☐	☐	☒

Keuken

Keukenblok (met bovenkasten)	☒	☐	☐	☐
Keuken (inbouw)apparatuur, te weten:				
– Kookplaat	☐	☐	☐	☒
– (Gas) fornuis	☒	☐	☐	☐
– Afzuigkap	☒	☐	☐	☐
– Magnetron	☐	☐	☐	☒
– Oven	☐	☐	☐	☒
– Combi-oven/combimagnetron	☒	☐	☐	☐
– Koelkast	☐	☐	☐	☒
– Vriezer	☐	☐	☐	☒
– Koel-vriescombinatie	☒	☐	☐	☐
– Vaatwasser	☒	☐	☐	☐
– Quooker	☐	☐	☐	☒
– Koffiezetapparaat	☐	☒	☐	☐
–	☐	☐	☐	☒
Keukenaccessoires, te weten:				
–	☐	☐	☐	☒

Sanitair/sauna

Toilet met de volgende toebehoren:

– Toilet	☒	☐	☐	☐
– Toiletrolhouder	☐	☒	☐	☐
– Toiletborstel(houder)	☐	☒	☐	☐
– Fontein	☒	☐	☐	☐
–	☐	☐	☐	☒

Badkamer met de volgende toebehoren:

– Ligbad	☐	☐	☐	☒
– Jacuzzi/whirlpool	☐	☐	☐	☒
– Douche (cabine/scherf)	☒	☐	☐	☐
– Stoomdouche (cabine)	☐	☐	☐	☒
– Wastafel	☒	☐	☐	☐
– Wastafelmeubel	☒	☐	☐	☐
– Planchet	☒	☐	☐	☐
– Toiletkast	☐	☐	☐	☒
– Toilet	☒	☐	☐	☐
– Toiletrolhouder	☐	☒	☐	☐
– Toiletborstel(houder)	☐	☒	☐	☐
– Handdoekrek	☐	☒	☐	☐
–	☐	☐	☐	☒
Sauna met toebehoren	☐	☐	☐	☒
	☐	☐	☐	☒

Exterieur/Installaties/Veiligheid/Energiebesparing

Schotel/antenne	☐	☐	☐	☒
Brievenbus	☐	☐	☐	☒
Kluis	☐	☐	☐	☒
(Voordeur)bel	☐	☒	☐	☐
Alarminstallatie	☐	☐	☐	☒

(Veiligheids)sloten en overige inbraakpreventie	☐	☐	☐	☒
Rookmelders	☒	☐	☐	☐
(Klok)thermostaat	☒	☐	☐	☐
Airconditioning	☐	☐	☐	☒
Warmwatervoorziening, te weten:				
– CV-installatie	☒	☐	☐	☐
– Boiler	☐	☐	☐	☒
– Geiser	☐	☐	☐	☒
–	☐	☐	☐	☒
Screens	☐	☐	☐	☒
Rolluiken	☒	☐	☐	☐
Zonwering buiten	☒	☐	☐	☐
–	☐	☐	☐	☒
Isolatievoorzieningen (voorzetramen/radiatorfolie etc.), te weten:				
– Tochtstrips deuren overkapping	☒	☐	☐	☐
–	☐	☐	☐	☒
Telefoonaansluiting/internetaansluiting	☒	☐	☐	☐
Veiligheidsschakelaar wasautomaat	☐	☐	☐	☒
Waterslot wasautomaat	☐	☐	☐	☒
Zonnepanelen	☒	☐	☐	☐
Oplaadpunt elektrische auto	☐	☐	☐	☒
	☐	☐	☐	☒
Tuin				
<i>Inrichting</i>				
Tuinaanleg/bestrating	☒	☐	☐	☐
Beplanting	☒	☐	☐	☐
	☐	☐	☐	☒

Verlichting/installaties

Buitenverlichting	☒	☐	☐	☐
Tijd- of schemerschakelaar/bewegingsmelder	☒	☐	☐	☐
	☐	☐	☐	☒

Bebouwing

Tuinhuis/buitenberging	☐	☐	☐	☒
Kasten/werkbank in tuinhuis/berging	☐	☒	☐	☐
(Broei)kas	☐	☐	☐	☒
	☐	☐	☐	☒

Overig

Overige tuin, te weten:				
– (Sier)hek	☒	☐	☐	☐
– Vlaggenmast(houder)	☐	☐	☐	☒

Overig

Zijn er zaken die geen eigendom zijn van verkoper omdat er sprake is van een leasecontract of huurcontract. Zo ja, neemt verkoper de zaak mee of wordt het betreffende contract overgenomen?	Ja	Nee	Gaat mee	Moet worden overgenomen
CV	☐	☒	☐	☐
Boiler	☐	☒	☐	☐
Zonnepanelen	☐	☒	☐	☐
-	☐	☒	☐	☐
Bijlage(n) over te nemen contracten:				
–				

Mom-Joosten

MAKELAARS

Mom-Joosten makelaars is een begrip in de regio en is voor velen een vertrouwd en ervaren adres. Wij staan bekend om een gedreven en enthousiast kantoor met frisse ideeën en een eigen resultaatgerichte aanpak. Dat doen wij sinds 2007 met veel bevlogenheid.

Op de vraag waarom men zaken doet met Mom-Joosten makelaars is het antwoord steeds weer "vertrouwen en kwaliteit". Daar zijn wij trots op.

Wij stellen ons team graag aan u voor:



Van links naar rechts

Robert Huijbers | Assistent Makelaar-Taxateur (A-RMT)

Heidi van der Pennen | Commercieel medewerker

Rick Mom | Eigenaar/Register Makelaar-Taxateur
Wonen en Bedrijfsmatig vastgoed

**Interesse in deze woning?
Neem gerust contact met ons op.**



Wilhelminastraat 39 | 6942 BJ | Didam
0316-296444 | info@momjoostenmakelaars.nl
www.momjoostenmakelaars.nl

