



Vraagprijs
€ 375.000 k.k.

3

DE SPRONG

RENESE

KENMERKEN

SOORT WONING:
bungalow

ENERGIELABEL:
E

BOUWJAAR:
1980

WOONOPPERVLAKTE:
76 m²

INHOUD:
265 m³

PERCELOPPERVLAKE:
435 m²



OMSCHRIJVING

Te koop: charmante recreatiewoning in Renesse – dé plek voor strandliefhebbers en gezinnen!

Op recreatiepark De Sprong in Renesse mogen wij deze gezellige en keurig onderhouden recreatiewoning aanbieden. Met maar liefst 435 m² eigen grond, een zonnige tuin en drie slaapkamers is dit dé ideale uitvalsbasis voor ontspannen vakanties of een eigen plekje aan zee.

Perfekte ligging

De woning ligt aan de Hoogenboomlaan, op korte afstand van de strandovergang naar het Watergat. Hier wandel je zo de duinen in en geniet je van brede zandstranden en de rust van de natuur. Bovendien grenzen de prachtige Vroongronden letterlijk aan je achtertuin – een uniek natuurgebied waar je heerlijk kunt fietsen en wandelen. Rust, ruimte en natuur komen hier samen, terwijl de levendigheid van Renesse binnen handbereik ligt.

Indeling

- Entree/hal met meterkast
- Eenvoudige Badkamer met douche, wastafel en toilet
- Ruime woonkamer met sfeervol balkenplafond en laminaatvloer
- Half open keuken in hoekopstelling, voorzien van inbouwapparatuur
- Drie slaapkamers
- Overkapping voor extra buitencomfort

Buitenruimte

De onderhoudsvrije tuin loopt rondom de woning en biedt volop privacy. De achtertuin ligt op het zuiden, zodat je de hele dag door van de zon kunt genieten. Verder beschikt de woning over een handige overkapping en een schuurtje.

Algemeen

- Grotendeels voorzien van kunststof kozijnen
- Dubbel glas
- Bouwjaar 1967, in 1980 en in 1998 uitgebreid en gerenoveerd

Renesse – een bruisend vakantiedorp voor gezinnen

Renesse is uitgegroeid tot een van de populairste badplaatsen van Zeeland. Het dorpshart heeft de afgelopen jaren een ware metamorfose ondergaan en straalt een gezellige, eigentijdse sfeer uit. Met leuke winkels, terrasjes, restaurants en tal van activiteiten is er altijd iets te beleven.

Juist gezinnen voelen zich hier thuis: van fietstochten door de duinen tot een dagje strand of een bezoek aan de vele gezinsvriendelijke evenementen. Renesse combineert het beste van twee werelden: de rust van de natuur én de gezelligheid van een levendig vakantiedorp.


















PLATTEGROND





Begane Grond

PLATTEGROND

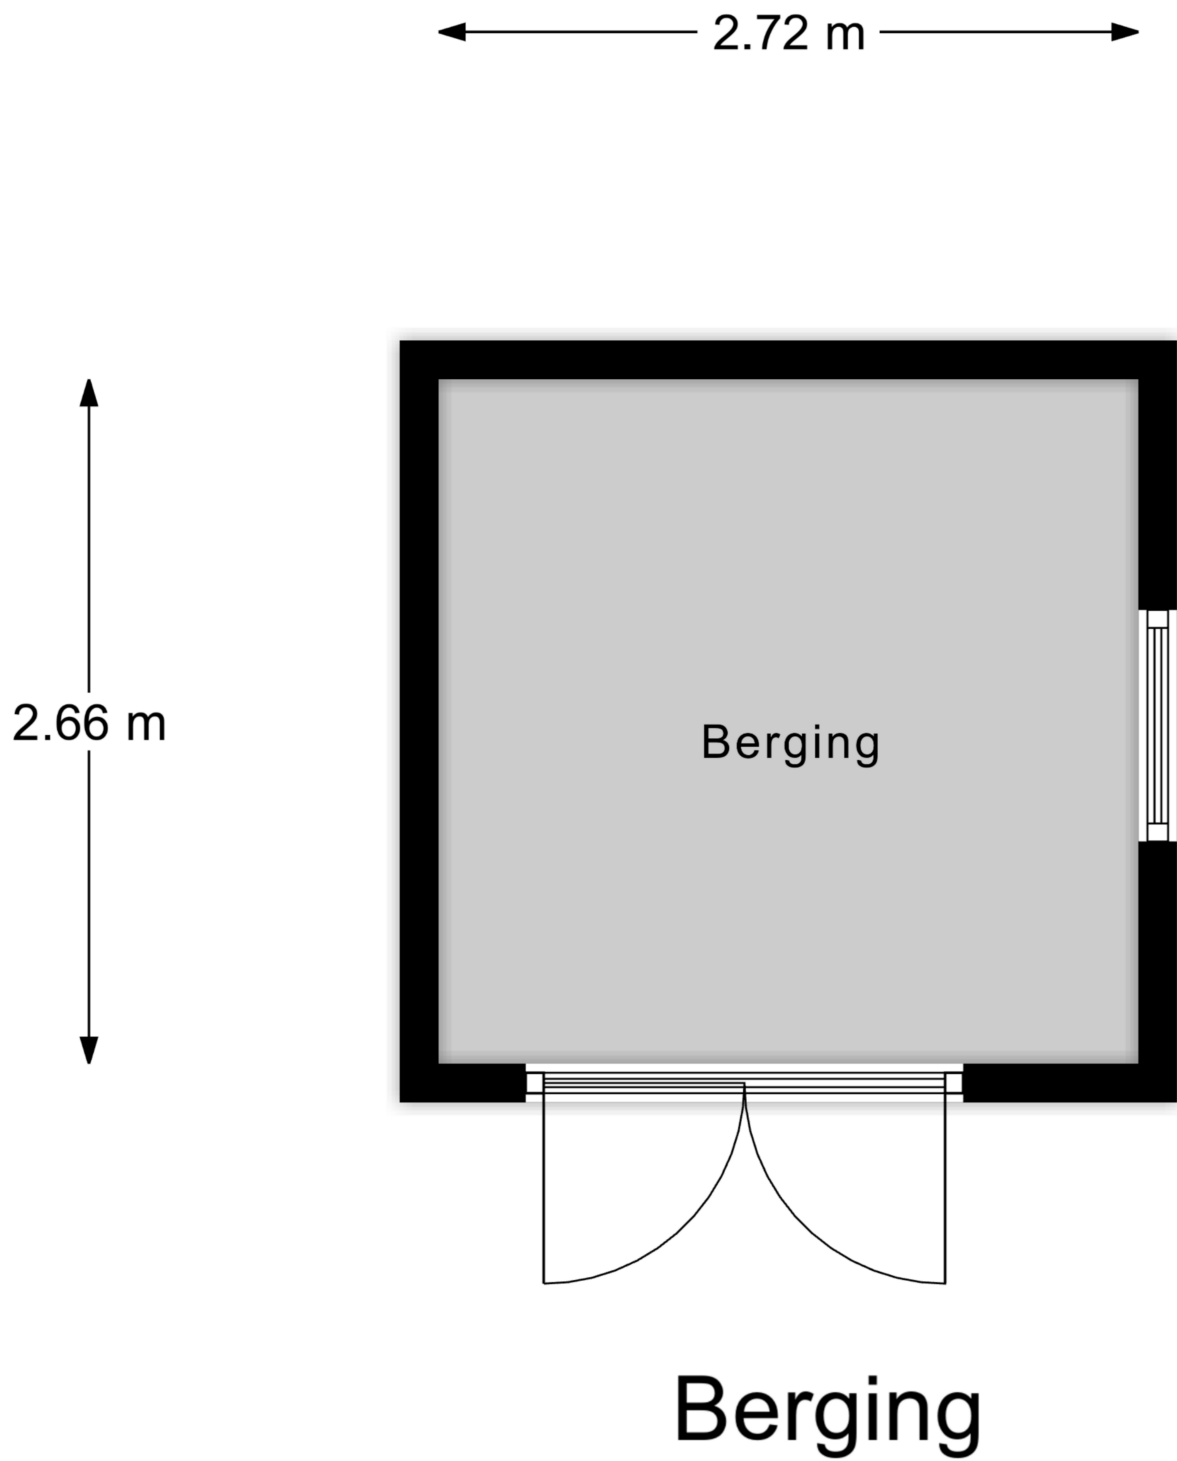


12345 25 Deze kaart is noordgericht Perceelnummer Huisnummer Vastgestelde kadastrale grens Voorlopige kadastrale grens Administratieve kadastrale grens Bebouwing	Schaal 1: 500 Kadastrale gemeente Westerschouwen Sectie L Perceel 153	
--	---	---

LOCATIE OP DE KAART

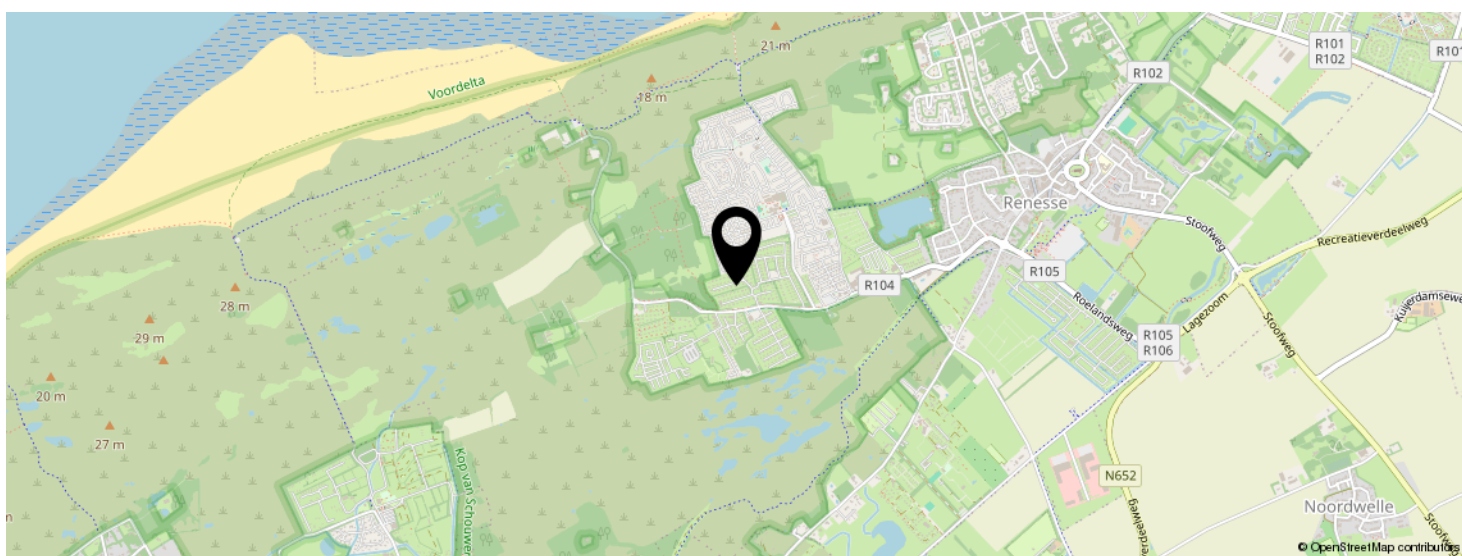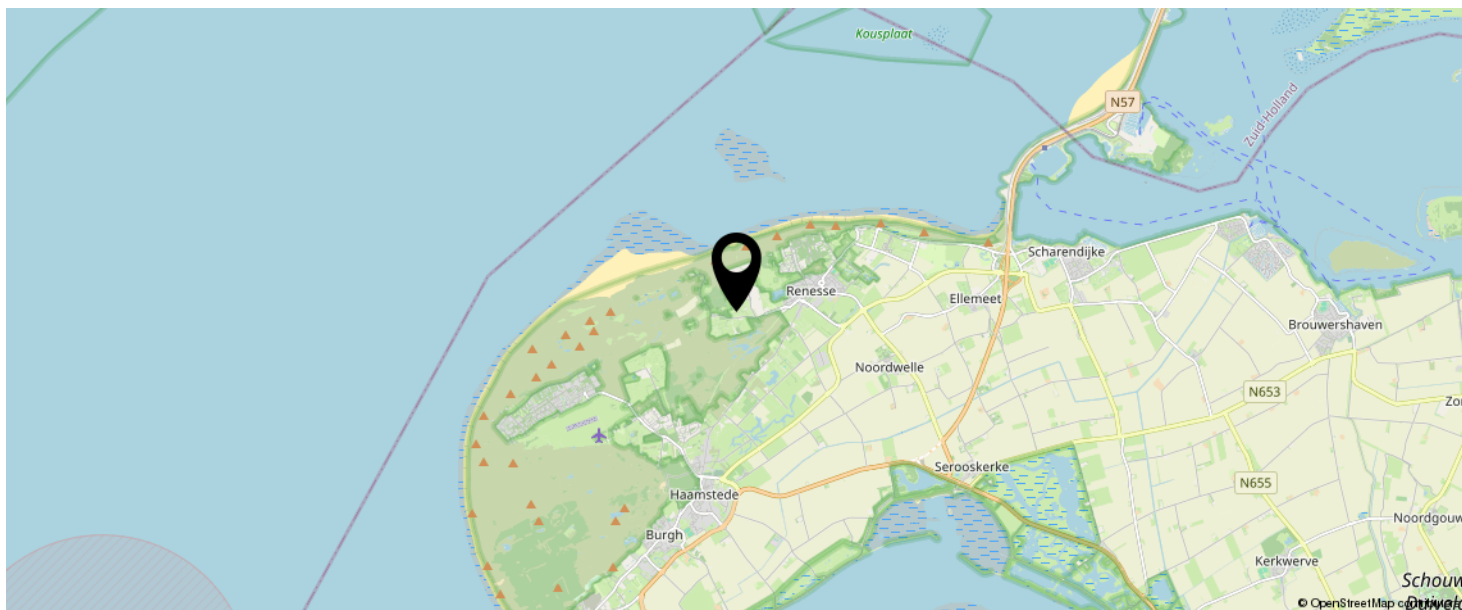

KOM JIJ HIER
BINNENKORT
WONEN?

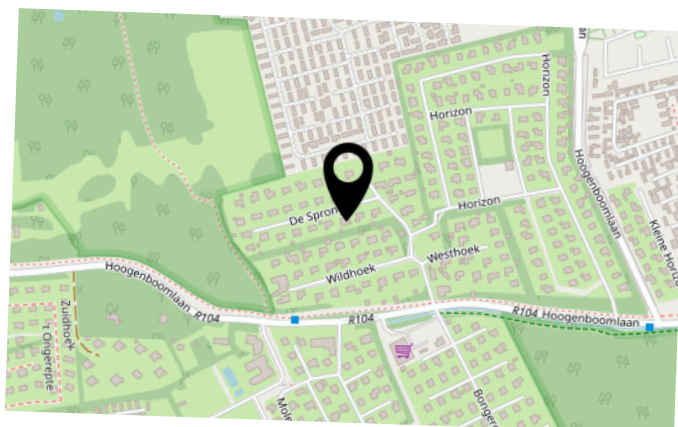

LIJST VAN ZAKEN

	BLIJFT ACHTER	GAAT MEE	TER OVERNAME
Woning - Interieur			
Designradiator(en)	X		
Verlichting, te weten			
- inbouwspots/dimmers	X		
- opbouwspots/armaturen/lampen/dimmers	X		
- losse (hang)lampen	X		
Raamdecoratie/zonwering binnen, te weten			
- gordijnrails	X		
- gordijnen	X		
- overgordijnen	X		
- vitrages	X		
- rolgordijnen	X		
- lamellen	X		
Vloerdecoratie, te weten			
- laminaat	X		
- plavuizen	X		
Woning - Keuken			
Keukenblok (met bovenkasten)	X		
Keuken (inbouw)apparatuur, te weten			
- (gas)fornuis	X		
- afzuigkap	X		
- combi-oven/combimagnetron	X		
- koel-vriescombinatie	X		
- vaatwasser	X		
- koffiezetapparaat	X		
Woning - Sanitair/sauna			
Toilet met de volgende toebehoren			

LIJST VAN ZAKEN

	BLIJFT ACHTER	GAAT MEE	TER OVERNAME
- toilet	X		
- toiletrolhouder	X		
- toiletborstel(houder)	X		
- fontein	X		
Badkamer met de volgende toebehoren			
- douche (cabine/scherf)	X		
- wastafel	X		
- wastafelmeubel	X		
- toilet	X		
- toiletrolhouder	X		
- toiletborstel(houder)	X		
Woning - Extérieur/installaties/veiligheid/energiebesparing			
Brievenbus	X		
Kluis	X		
(Veiligheids)sloten en overige inbraakpreventie	X		
Rookmelders	X		
(Klok)thermostaat	X		
Warmwatervoorziening, te weten			
- CV-installatie	X		
Tuin - Inrichting			
Tuinaanleg/bestrating	X		
Beplanting	X		
Tuin - Verlichting/installaties			
Buitenverlichting	X		
Tuin - Bebouwing			

LIJST VAN ZAKEN


	BLIJFT ACHTER	GAAT MEE	TER OVERNAME
Tuinhuis/buitenberging	X		
Kasten/werkbank in tuinhuis/berging	X		
Tuin - Overig			
Overige tuin, te weten			
- (sier)hek	X		

BEKIJK DEZE WONING ONLINE!

<https://desprong3renesse.nl>

HANSE
HUIZEN
MAKELAARDIJ

De Sprong 3, Renesse

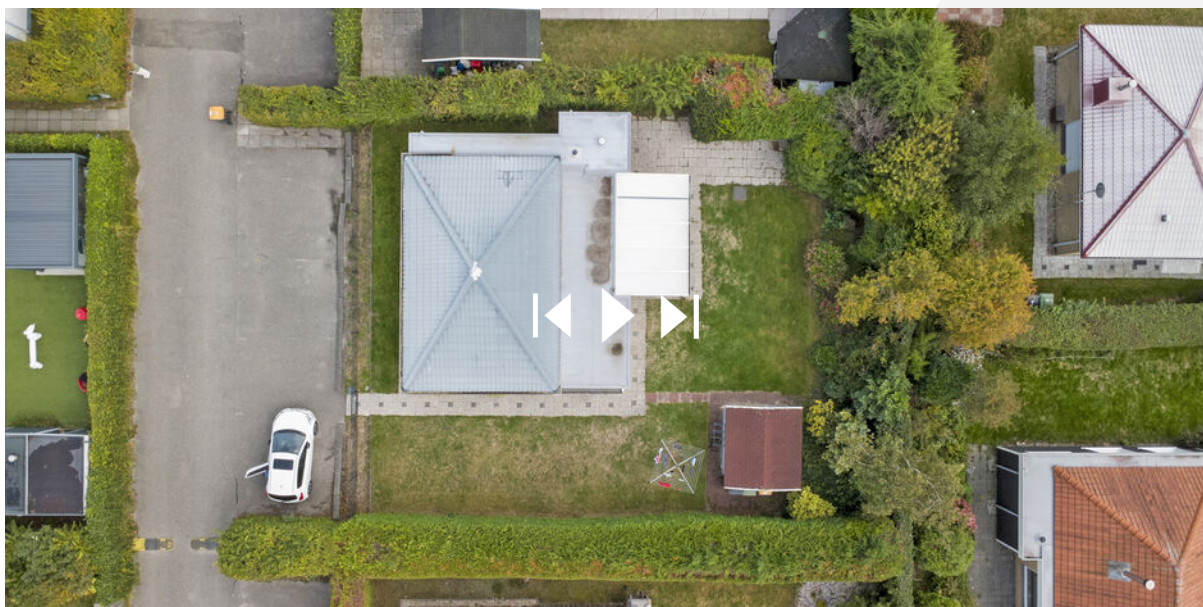

SCAN DEZE CODE EN BEKIJK
DE WONING OP JE MOBIEL!



INTERESSE IN DEZE WONING?



Neem vrijblijvend
contact met ons op!



Hanse+Hanse Makelaardij

Noordstraat 8

4328 AL, Burgh-Haamstede

0111-655777

info@hansehanse.nl

www.hansehanse.nl

HANSE
HVNSE
MAKELAARDIJ