



1e Loosterweg 2, 2182 BM Hillegom



Omschrijving

Modern afgewerkte starterswoning met zonnig dakterras en patio

Op zoek naar een instapklare woning met een moderne uitstraling én fijne buitenruimte? Dan is deze sfeervolle starterswoning precies wat je zoekt! De woning is met veel zorg ingericht en beschikt over een luxe keuken, een stijlvolle badkamer, twee ruime slaapkamers, een gezellige patio en een heerlijk zonnig dakterras.

De ligging is ideaal: op loopafstand van het NS-station. Met de trein sta je in slechts 12 minuten in Haarlem en 14 minuten in Leiden — perfect voor forenzen of wie graag de stad opzoekt. De woning heeft energielabel D en is voorzien van dubbele beglazing, wat bijdraagt aan comfortabel en energiezuinig wonen.

Indeling

Begane grond

Via de entree kom je in de hal met toegang tot de lichte, ruime woonkamer met een nette laminaatvloer. De moderne open keuken is uitgerust met diverse inbouwapparatuur, waaronder een combi-oven/magnetron, vaatwasser, koelkast, 5-pits gaskookplaat met wokbrander en een afzuigkap. Aansluitend vind je de praktische bijkeuken met lichtkoepel, waar ook het toilet, de wasruimte en de C.V.-ketel (2021) zijn gesitueerd. Vanuit hier bereik je de gezellige, besloten patio — een fijne plek voor een kop koffie in de ochtendzon.

Eerste verdieping

Overloop met vaste kastruimte en toegang tot de twee slaapkamers en de badkamer. De gehele verdieping is voorzien van een laminaatvloer.

De slaapkamer aan de achterzijde heeft toegang tot het royale dakterras op het zuidoosten. De slaapkamer aan de voorzijde biedt volop ruimte en licht. De moderne badkamer (2022) is uitgevoerd in een stijlvolle zwart-witte kleurstelling en voorzien van een inloopdouche, tweede toilet, wastafelmeubel en wasmachineaansluiting — een praktische én luxe ruimte.

Bergzolder

Via een vlizotrap is de ruime bergzolder bereikbaar — ideaal voor extra opslagruimte.

Buitenruimte

De woning beschikt over een zonnig dakterras op de eerste verdieping én een besloten patio op de begane grond — twee heerlijke plekken om buiten te genieten.

Bijzonderheden

- Instapklare en sfeervolle starterswoning
- Zonnig dakterras en besloten patio
- Luxe, moderne keuken met inbouwapparatuur
- Badkamer vernieuwd in 2022 met inloopdouche, tweede toilet en wasmachineaansluiting
- C.V.-ketel uit 2021
- Buitenschilderwerk uitgevoerd in 2025
- Energielabel D



Modern Finished Starter Home with Sunny Roof Terrace and Patio

Looking for a move-in ready home with a modern design and pleasant outdoor spaces? This charming starter home is exactly what you're looking for! Carefully maintained, it features a luxury kitchen, a stylish bathroom, two spacious bedrooms, a cozy patio, and a lovely sunny roof terrace. The location is ideal: within walking distance of the train station. By train, you can reach Haarlem in just 12 minutes and Leiden in 14 minutes — perfect for commuters or anyone who enjoys city access. The home has Energy Label D and is equipped with double glazing, contributing to comfortable and energy-efficient living.

Layout

Ground Floor: The entrance leads into a hallway with access to the bright, spacious living room with laminate flooring. The modern open kitchen is equipped with various built-in appliances, including a combi oven/microwave, dishwasher, refrigerator, 5-burner gas hob with wok burner, and extractor hood. Adjacent is a practical utility room with a skylight, housing the toilet, laundry area, and central heating boiler (2021). From here, you can access the cozy, private patio — a perfect spot for a morning coffee in the sun.


First Floor: Landing with built-in storage and access to the two bedrooms and bathroom. The entire floor has laminate flooring. The bedroom at the rear has access to the spacious roof terrace facing southeast. The front bedroom is bright and spacious. The modern bathroom (2022) features a stylish black-and-white design and includes a walk-in shower, second toilet, washbasin unit, and washing machine connection — a practical and luxurious space.

Attic: A loft ladder provides access to the spacious attic — ideal for additional storage.

Outdoor Space: The property offers a sunny roof terrace on the first floor and a private patio on the ground floor — two wonderful spaces to enjoy the outdoors.

Key Features


- Move-in ready, charming starter home
- Sunny roof terrace and private patio
- Luxury modern kitchen with built-in appliances
- Bathroom renovated in 2022 with walk-in shower, second toilet, and washing machine connection
- Central heating boiler from 2021
- Exterior painting done in 2025
- Energy Label D

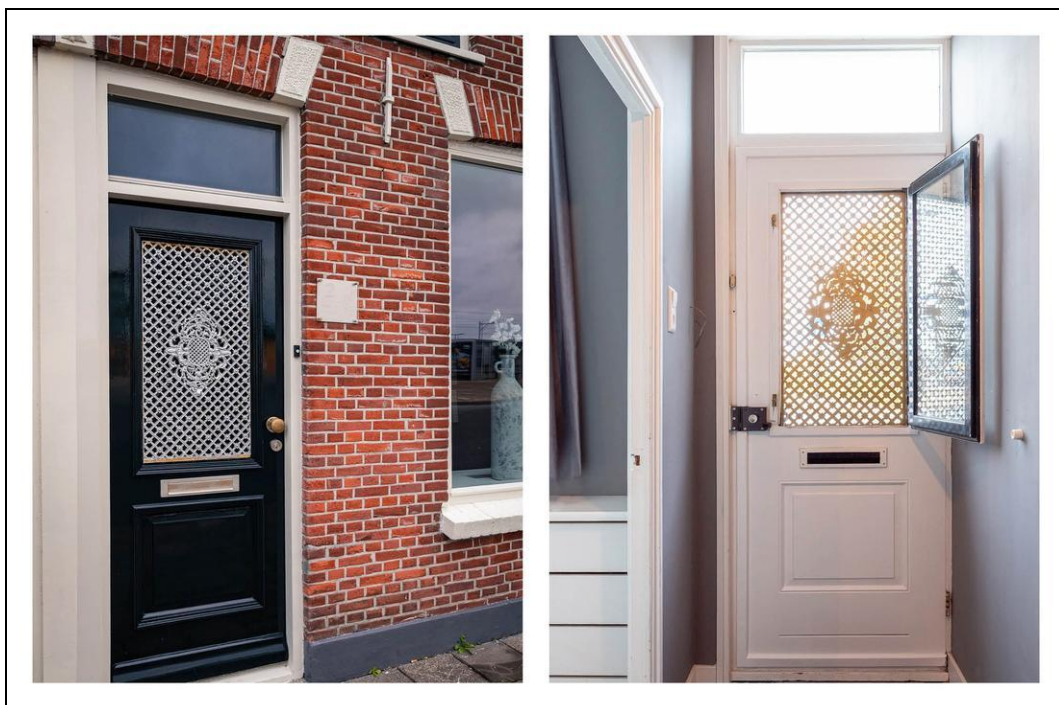


1e Loosterweg 2 - 2182 BM Hillegom



1e Loosterweg 2 - 2182 BM Hillegom

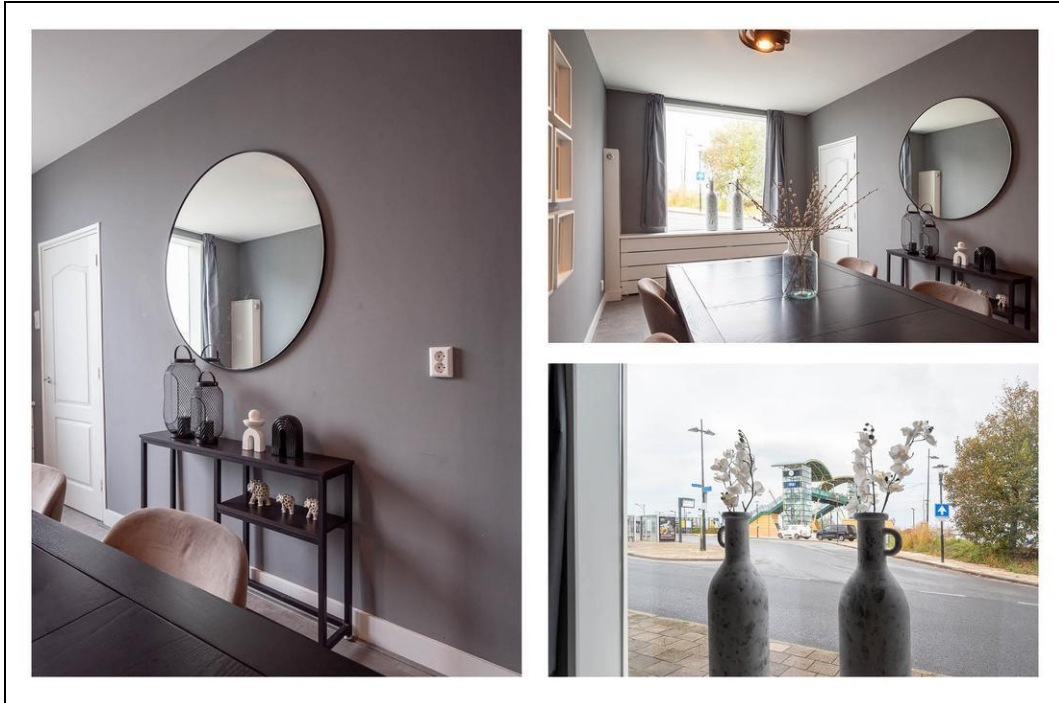

1e Loosterweg 2 - 2182 BM Hillegom

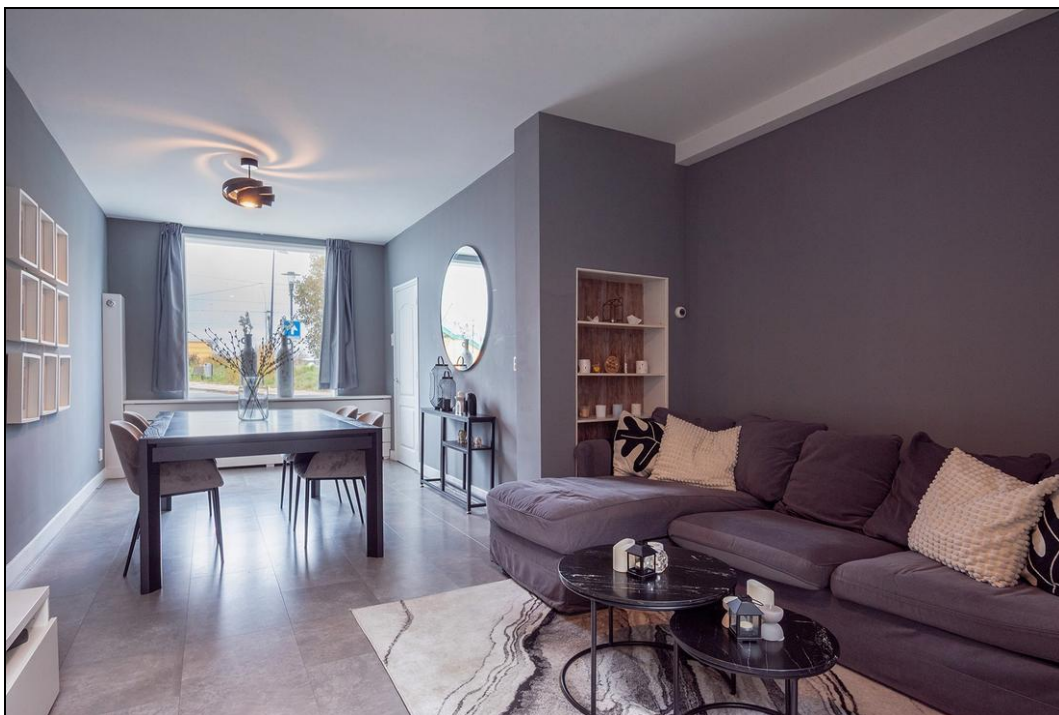

1e Loosterweg 2 - 2182 BM Hillegom



1e Loosterweg 2 - 2182 BM Hillegom



1e Loosterweg 2 - 2182 BM Hillegom



1e Loosterweg 2 - 2182 BM Hillegom



1e Loosterweg 2 - 2182 BM Hillegom




1e Loosterweg 2 - 2182 BM Hillegom



1e Loosterweg 2 - 2182 BM Hillegom



1e Loosterweg 2 - 2182 BM Hillegom

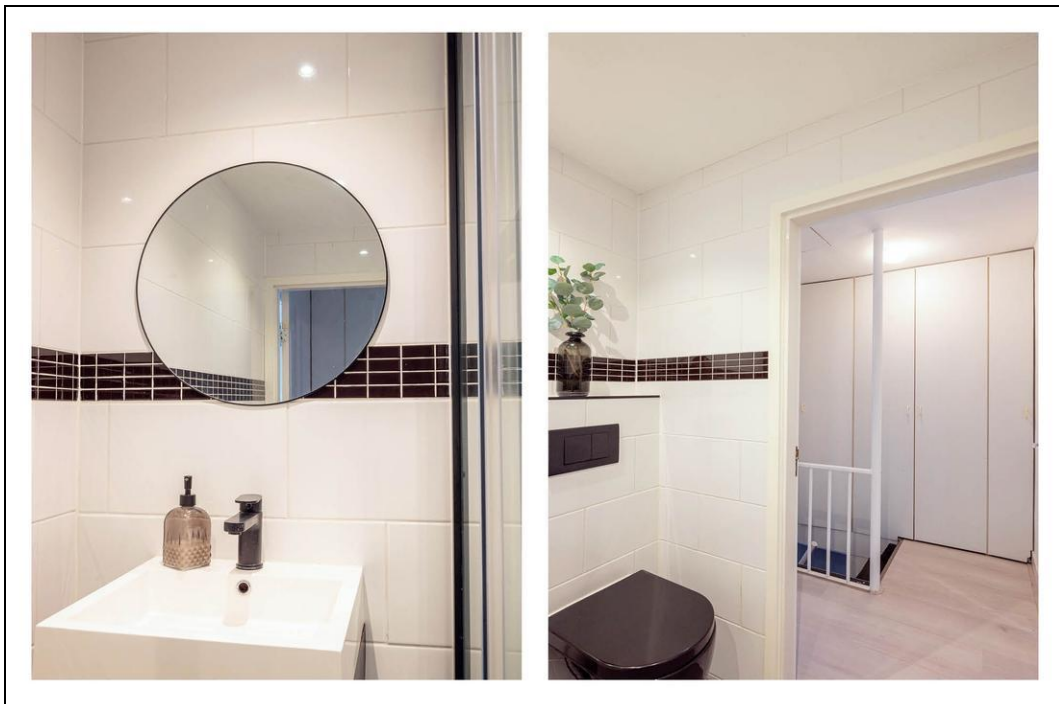

1e Loosterweg 2 - 2182 BM Hillegom



1e Loosterweg 2 - 2182 BM Hillegom




1e Loosterweg 2 - 2182 BM Hillegom


Locatie

Adres gegevens


Adres	1e Loosterweg 2
Postcode / plaats	2182 BM Hillegom
Provincie	Zuid-Holland

Locatiekaart

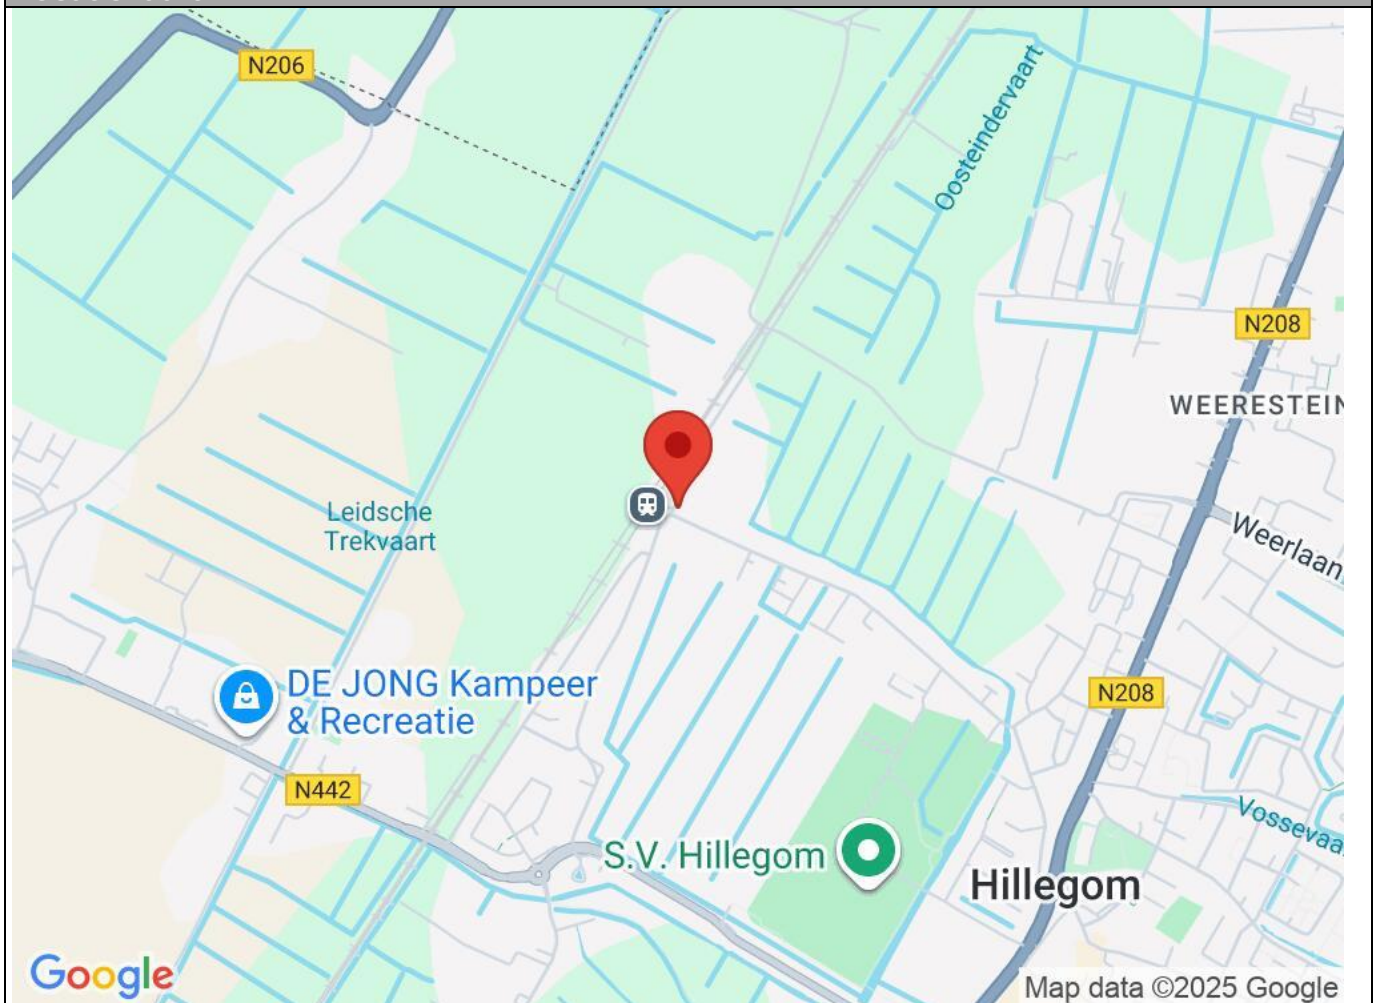

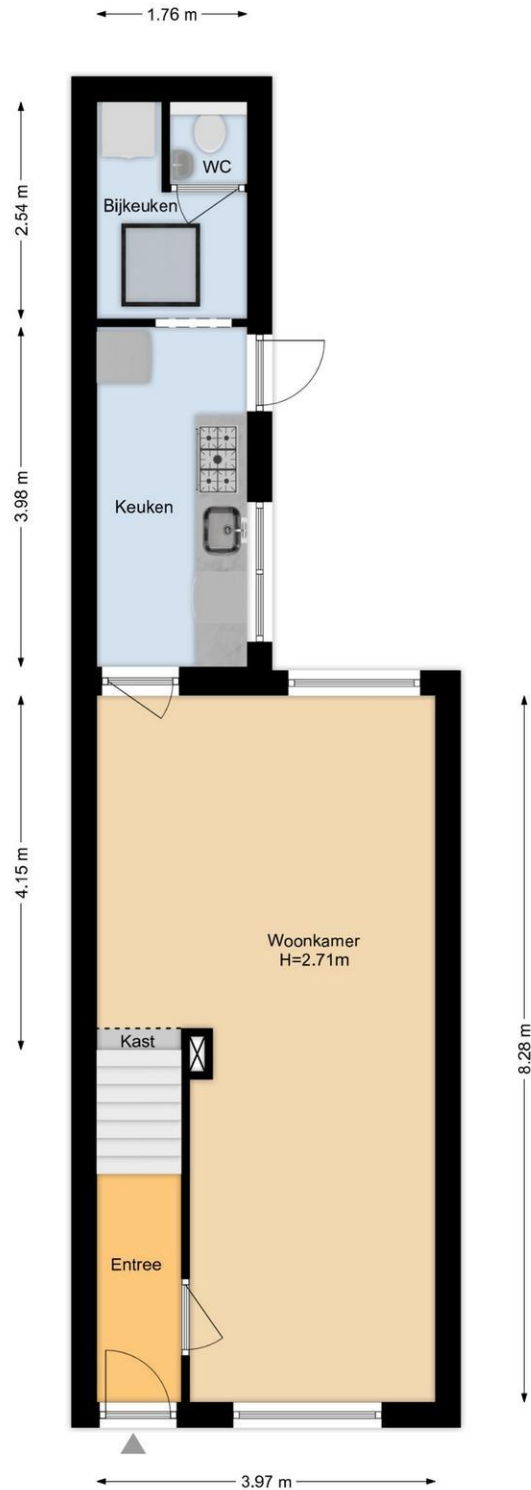


Deze plattegrond is met uiterste zorg samengesteld.
Er kunnen geen rechten aan ontleend worden. © MOD3SIGN

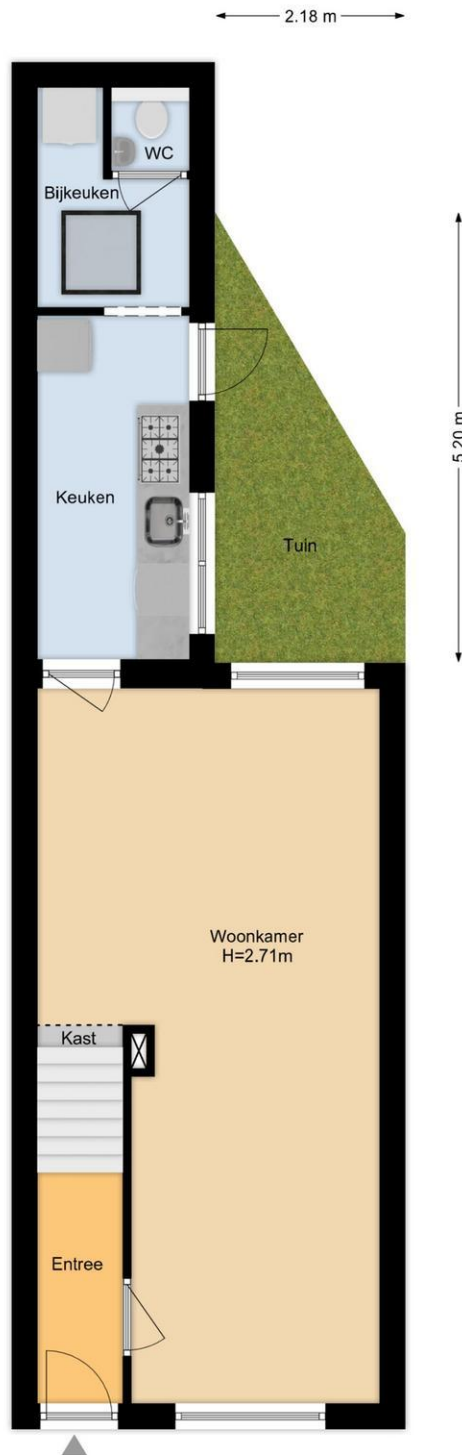

Deze plattegrond is met uiterste zorg samengesteld.
Er kunnen geen rechten aan ontleend worden. © MOD3SIGN

1e Loosterweg 2 - 2182 BM Hillegom

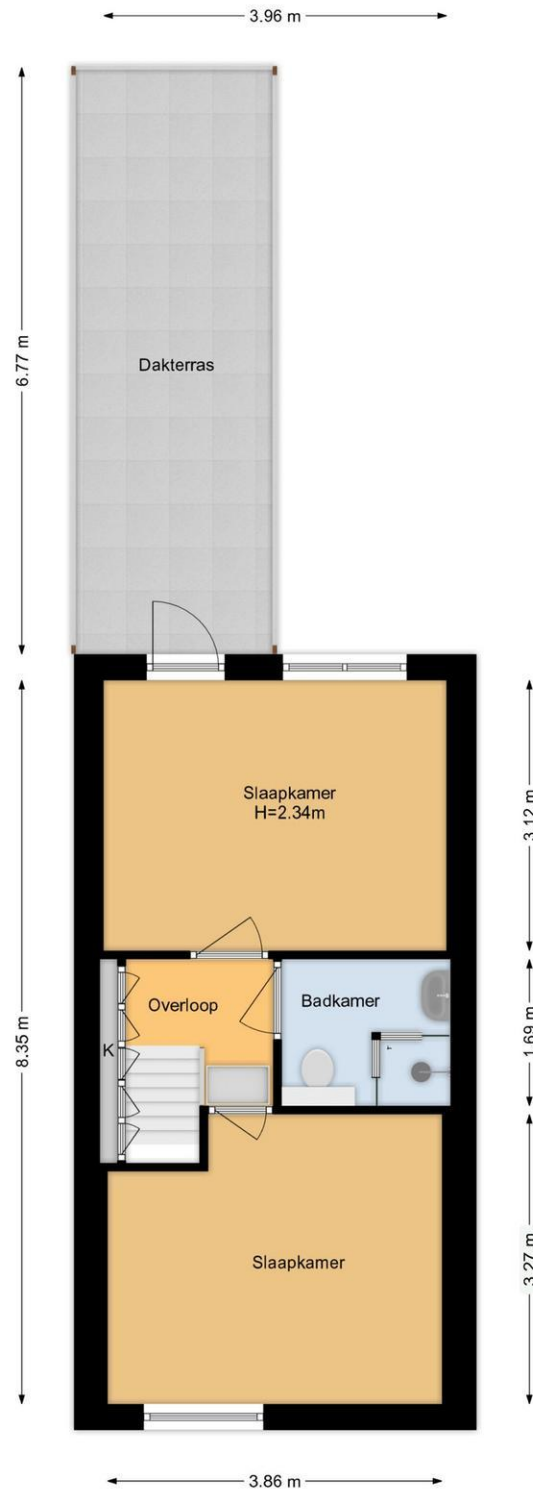


Deze plattegrond is met uiterste zorg samengesteld.
Er kunnen geen rechten aan ontleend worden. © MOD3SIGN

1e Loosterweg 2 - 2182 BM Hillegom



← 4.14 m →

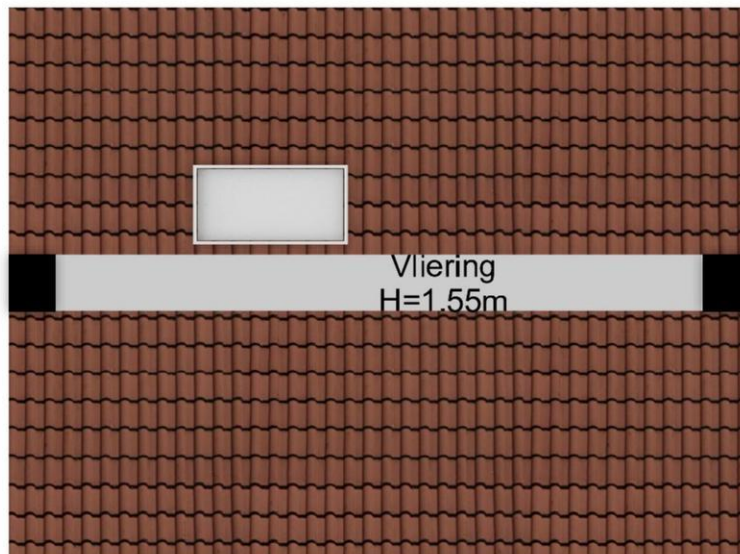

Deze plattegrond is met uiterste zorg samengesteld.
Er kunnen geen rechten aan ontleend worden. © MOD3SIGN



MOD3SIGN

kamperlaan 36 • 2012 ja haarlem • 06 29 34 37 38 • mod3sign@gmail.com • www.mod3sign.nl

adres: 1e Loosterweg 2
2182 BM Hillegom
objecttype: tussenwoning
makelaar: Cirkel Makelaars
datum meetopname: 1 oktober 2025
meetcertificaat type: A
opsteller: ing. M. (Mark) Ooteman
datum meetrapport: 2 oktober 2025

MEETRAPPOR

		GO wonen (m ²)	GO overig in pandig (m ²)	gebouw- gebonden buitenruimte (m ²)	externe berging (m ²)
woonlaag 1	begane grond	45,1			
woonlaag 2	verdieping	32,5		13,8	
woonlaag 3	vliering		1,49		
totaal:		77,6 m2	1,49 m2	13,8 m2	
bruto inhoud: 294 m ³					

Voor de berekening van de vloeroppervlakten in dit certificaat is gebruik gemaakt van de Meetinstructie Gebruiksoppervlakte woningen van juli 2019. Als uitgangspunt voor deze meetinstructie is de gebruiksoppervlakte, ontleend aan artikel 1 van het Bouwbesluit, genomen. Voor de definitie van de gebruiksoppervlakte verwijst het Bouwbesluit naar NEN 2580. Maten zijn afgerond conform afrondingsregels NEN 3682. Mochten er maten afwijken van de werkelijkheid dan kunnen hier geen rechten aan worden ontleend, tenzij aantoonbaar is dat er opzettelijk van de richtlijnen is afgeweken. Hoewel de berekeningen met zorg zijn uitgevoerd, aanvaardt MOD3SIGN geen aansprakelijkheid voor fouten of omissies in de berekeningen. Door gebruik te maken van de gegevens opgesteld in dit rapport wordt geconformeerd aan de Algemene Voorwaarden van MOD3SIGN.

IBAN NL04 KNAB 0258 0407 85 • BIC KNABNL2H • KvK-nummer Amsterdam 62 30 79 08 • btw-id NL002 125 233 B18

1e Loosterweg 2 - 2182 BM Hillegom



Kadastrale kaart

Uw referentie: cirkel



12345	Deze kaart is noordgericht	Schaal 1: 500	
25	Perceelnummer	Kadastrale gemeente Hillegom	
—	Huisnummer	Sectie A	
—	Vastgestelde kadastrale grens	Perceel 4542	
—	Voorlopige kadastrale grens		
—	Administratieve kadastrale grens		
—	Bebouwing		

Voor een eensluidend uittreksel, geleverd op 21 augustus 2025
De bewaarder van het kadaster en de openbare registers

Aan dit uittreksel kunnen geen betrouwbare maten worden ontleend.
De Dienst voor het kadaster en de openbare registers behoudt zich de intellectuele eigendomsrechten voor, waaronder het auteursrecht en het databankenrecht.

1e Loosterweg 2 - 2182 BM Hillegom



Kadaster

Kadastrale gegevens	
Adres	1e Loosterweg 2
Postcode / Plaats	2182 BM Hillegom
Gemeente	Hillegom
Sectie / Perceel	A / 4542
Oppervlakte	59 m ²
Soort	



Lijst van zaken

	Blijft achter	Gaat mee	Kan worden overgenomen	n.v.t.
Woning				
<i>Interieur</i>				
Verlichting, te weten:				
- Inbouwspots/dimmers	☐	☐	☐	☒
- Opbouwspots/armaturen/lampen/dimmers	☒	☐	☐	☐
- Losse (hang)lampen	☐	☐	☐	☒
-	☐	☐	☐	☒
-	☐	☐	☐	☒
(Losse)kasten, legplanken, te weten:				
- TV & media meubel set & hangkasten	☒	☐	☐	☐
- nachtkastjes en planken in beide slaapkamers	☒	☐	☐	☐
Raamdecoratie/zonwering binnen, te weten:				
- Gordijnrails	☒	☐	☐	☐
- Gordijnen	☒	☐	☐	☐
- Overgordijnen	☐	☐	☐	☒
- Vitrages	☐	☐	☐	☒
- Rolgordijnen	☐	☐	☐	☒
- Lamellen	☐	☐	☐	☒
- Jaloezieën	☐	☐	☐	☒
- (Losse) horren/rolhorren	☐	☐	☐	☒
-	☐	☐	☐	☒
-	☐	☐	☐	☒
Vloerdecoratie, te weten:				
- Vloerbedekking	☐	☐	☐	☒
- Parketvloer	☐	☐	☐	☒
- Houten vloer(delen)	☐	☐	☐	☒
- Laminaat	☒	☐	☐	☐
- Plavuizen	☒	☐	☐	☐
-	☐	☐	☐	☒
-	☐	☐	☐	☒
(Voorzet) openhaard met toebehoren	☐	☐	☐	☒
Allesbrander	☐	☐	☐	☒
Houtkachel	☐	☐	☐	☒
(Gas)kachels	☐	☐	☐	☒



	Blijft achter	Gaat mee	Kan worden overgenomen	n.v.t.
Designradiator(en)	☐	☐	☐	☒
Radiatorafwerking	☐	☐	☐	☒
Overig, te weten:				
- Spiegelwanden	☐	☐	☐	☒
- Schilderij ophangstelsysteem	☐	☐	☐	☒
-	☐	☐	☐	☒
-	☐	☐	☐	☒
-	☐	☐	☐	☒
-	☐	☐	☐	☒
Keuken				
Keukenblok (met bovenkasten)	☒	☐	☐	☐
Keuken (inbouw)apparatuur, te weten:				
- Kookplaat	☒	☐	☐	☐
- (Gas)fornuis	☐	☐	☐	☒
- Afzuigkap	☒	☐	☐	☐
- Magnetron	☐	☐	☐	☒
- Oven	☐	☐	☐	☒
- Combi-oven/combimagnetron	☒	☐	☐	☐
- Koelkast	☒	☐	☐	☐
- Vriezer	☒	☐	☐	☐
- Koel-vriescombinatie	☐	☐	☐	☒
- Vaatwasser	☒	☐	☐	☐
- Quooker	☐	☐	☐	☒
- Koffiezetapparaat	☐	☒	☐	☐
-	☐	☐	☐	☒
-	☐	☐	☐	☒
Keukenaccessoires, te weten:				
- losse keukenkast	☒	☐	☐	☐
- Planken	☒	☐	☐	☐
-	☐	☐	☐	☒
-	☐	☐	☐	☒
-	☐	☐	☐	☒
-	☐	☐	☐	☒
-	☐	☐	☐	☒
-	☐	☐	☐	☒
Sanitair/sauna				
Toilet met de volgende toebehoren:				
- Toilet	☒	☐	☐	☐
- Toilethouder	☒	☐	☐	☐



- Toiletborstel(houder)	☐	☐	☐	☒
- Fontein	☒	☐	☐	☐
-	☐	☐	☐	☒
-	☐	☐	☐	☒
Badkamer met de volgende toebehoren:				
- Ligbad	☐	☐	☐	☒
- Jacuzzi/whirlpool	☐	☐	☐	☒
- Douche (cabine/scherf)	☒	☐	☐	☐
- Stoomdouche (cabine)	☐	☐	☐	☒
- Wastafel	☒	☐	☐	☐



	Blijft achter	Gaat mee	Kan worden overgenomen	n.v.t.
- Wastafelmeubel	☒	☐	☐	☐
- Planchet	☐	☐	☐	☒
- Toiletkast	☐	☐	☐	☒
- Toilet	☒	☐	☐	☐
- Toilethouder	☒	☐	☐	☐
- Toiletborstel(houder)	☒	☐	☐	☐
-	☐	☐	☐	☒
-	☐	☐	☐	☒
Sauna met toebehoren	☐	☐	☐	☒
	☐	☐	☐	☒
	☐	☐	☐	☒
Exterieur/installaties/veiligheid/energiebesparing				
Schotel/antenne	☐	☐	☐	☒
Brievenbus	☐	☐	☐	☒
Kluis	☐	☐	☐	☒
(Voordeur)bel	☒	☐	☐	☐
Alarminstallatie	☐	☐	☐	☒
(Veiligheids)sloten en overige inbraakpreventie	☒	☐	☐	☐
Rookmelders	☒	☐	☐	☐
(Klok)thermostaat	☒	☐	☐	☐
Airconditioning	☐	☐	☐	☒
Warmwatervoorziening, te weten:				
- Via CV-installatie	☒	☐	☐	☐
- Boiler	☒	☐	☐	☐
- Geiser	☐	☐	☐	☒
-	☐	☐	☐	☒
-	☐	☐	☐	☒
-	☐	☐	☐	☒
Screens	☐	☐	☐	☒
Rolluiken	☐	☐	☐	☒
Zonwering buiten	☐	☐	☐	☒
-	☐	☐	☐	☒
-	☐	☐	☐	☒
-	☐	☐	☐	☒
Isolatievoorzieningen (voorzetramen/radiatorfolie etc.), te weten:				
-	☐	☐	☐	☒
-	☐	☐	☐	☒
Telefoonaansluiting/internetaansluiting	☒	☐	☐	☐
Veiligheidsschakelaar wasautomaat	☐	☐	☐	☒
Waterslot wasautomaat	☐	☐	☐	☒



Zonnepanelen	☐	☐	☐	☒
Oplaadpunt elektrische auto	☐	☐	☐	☒
	☐	☐	☐	☒
	☐	☐	☐	☒



	Blijft achter	Gaat mee	Kan worden overgenomen	n.v.t.
Tuin				
<i>Inrichting</i>				
Tuinaanleg/bestrating	☐	☐	☐	☒
Beplanting	☐	☐	☐	☒
	☐	☐	☐	☒
<i>Verlichting/installaties</i>				
Buitenverlichting	☐	☐	☐	☒
Tijd- of schemerschakelaar/bewegingsmelder	☐	☐	☐	☒
	☐	☐	☐	☒
<i>Bebouwing</i>				
Tuinhuis/buitenberging	☐	☐	☐	☒
Kasten/werkbank in tuinhuis/berging	☐	☐	☐	☒
(Broei)kas	☐	☐	☐	☒
	☐	☐	☐	☒
	☐	☐	☐	☒
Overig				
Overige tuin, te weten:				
- (Sier)hek	☐	☐	☐	☒
- Vlaggenmast(houder)	☐	☐	☐	☒
-	☐	☐	☐	☒
-	☐	☐	☐	☒
Overig				
Zijn er zaken die geen eigendom zijn van verkoper omdat er sprake is van een leasecontract of huurcontract. Zo ja, neemt verkoper de zaak mee of wordt het betreffende contract overgenomen?	Ja	Nee	Gaat mee	Moet worden overgenomen
CV	☐	☒	☐	☐
Boiler	☐	☒	☐	☐
Zonnepanelen	☐	☒	☐	☐
	☐	☒	☐	☐
	☐	☒	☐	☐
	☐	☒	☐	☐
Bijlage(n) over te nemen contracten:				
-				
-				



Tenzij nadrukkelijk anders overeengekomen geldt het onderstaande biedsysteem.

Zgn. AMSTERDAMSE BIEDSYSTEEM

Zodra de woning op de markt komt, krijgt degene die als eerste, naar het oordeel van de verkoper, een als zodanig aanvaardbaar openingsbod heeft uitgebracht, de positie van eerste bidder.

Tijdens de onderhandelingen met de 1e bidder kunnen bezichtigingen met andere koopgegadigden voor de woning gewoon plaatsvinden. Andere koopgegadigden wordt bij de bezichtiging gemeld dat er inmiddels een openingsbod van de 1e bidder op de woning rust (bedrag en naam bidder worden uiteraard niet genoemd). Om de onderhandelingen met de 1e bidder af te breken cq. af te dwingen, hebben andere koopgegadigden de mogelijkheid om een éénmalig uiterst voorstel (STORINGSBOD) uit te brengen, welke hun koopsom aangeeft, alsmede hun voorwaarden (eventuele ontbindende voorwaarde, opleveringsdatum, roerende zaken, e.d.). Indien het storingsbod voor verkoper voldoende is om te verkopen zal de verkopend makelaar aan de eerste partij vragen ZIJN uiterst voorstel neer te leggen. Is dit voor de verkopende partij voldoende zal de koop worden gesloten met de eerste partij, indien het laatste voorstel voor verkoper niet voldoende is zal met de uitbrenger van het beste storingsvoorstel de koop worden gesloten. De verkoper behoudt zich nadrukkelijk het recht van gunning voor.

Koopakte

Behoudens nadere afspraken gelden de standaardregels, zoals deze voorkomen in de model-koopakte die is opgesteld door de Nederlandse Vereniging van Makelaars NVM, de Consumentenbond en de Vereniging Eigen Huis. In de koopovereenkomst wordt standaard een waarborgsom (of bankgarantie) ter grootte van 10% van de koopsom opgenomen. Deze wordt voldaan aan de notaris. Eventueel door de koper te maken voorbehouden (zoals voor het verkrijgen van woonvergunning, hypotheek, nationale hypotheek garantie) worden alleen vermeld als deze in de onderhandelingen zijn afgesproken. Voor zover hieronder aanvullende clausules zijn vermeld, worden deze opgenomen in de koopakte. De koopakte wordt geregistreerd bij het kadaster. Dit gebeurt op zijn vroegst 6 maanden voor de overdrachtsdatum. De kosten die hiermee gemoeid zijn, komen voor rekening van de koper.

Bedenktijd en opschortende voorwaarde

Bedenktijd: De koper die een natuurlijke persoon is en niet handelt in de uitoefening van een beroep of bedrijf heeft bedenktijd om deze koopovereenkomst te ontbinden. De bedenktijd duurt drie dagen en begint om 0.00 uur van de dag die volgt op de dag dat de tussen partijen opgemaakte akte (in kopie) aan de koper ter hand gesteld is. Indien de bedenktijd op een zaterdag, zondag of algemeen erkende feestdag eindigt, wordt deze verlengd tot en met de eerstvolgende dag die niet een zaterdag, zondag of algemeen erkende feestdag is. De bedenktijd wordt, zo nodig, zoveel verlengd, dat daarin tenminste twee dagen voorkomen die niet een zaterdag, zondag of algemeen erkende feestdag zijn.



Algemene Ouderdomsclausule

Koper verklaart ermee bekend te zijn dat de woning ouder is dan 100 jaar, hetgeen inhoudt dat de eisen die aan de bouwkwaliteit gesteld mogen worden aanmerkelijk lager kunnen liggen dan bij nieuwe(re) woningen. Tenzij de verkoper de kwaliteit ervan gegarandeerd heeft, staat hij niet in voor o.a. dak, de fundering, de vloeren, de leidingen voor elektriciteit, water, gas, de riolering, rookkanalen, afwezigheid van en aantasting door ongedierte en of schimmels, de afwezigheid van of aantasting door optrekkend of doorslaand vocht. Bouwkundige kwaliteitsgebreken worden geacht niet belemmerend te werken op het in artikel 5.3 omschreven "woongebruik".

Asbestclausule

In deze woning kunnen asbesthoudende stoffen aanwezig zijn. Bij eventuele verwijdering hiervan dienen op grond van de milieuwetgeving speciale maatregelen te worden genomen. Koper verklaart hiermee bekend te zijn en vrijwaart verkoper voor alle aansprakelijkheid die uit de aanwezigheid van asbest of asbesthoudende materialen in deze woning, kan voortvloeien.

Milieuclausule

Elke aansprakelijkheid van verkoper met betrekking tot bodem- en/of grondwatervervuiling is uitgesloten.

Funderingsclausule (algemeen)

De funderingsinformatie die is verstrekt geeft slechts een indicatie van de fundering. Indien geen bouwtekening voorhanden is kan alleen nader onderzoek uitsluitel bieden over de aard en de staat van de fundering. Dit betekent dan ook dat geen enkele aansprakelijkheid wordt aanvaard ter zake van de juistheid van de verstrekte informatie en staat van de fundering.

Grondwaterclausule

Koper verklaart bekend te zijn met de lokale problemen betreffende het grondwaterpeil mogelijk ontstaan als gevolg van gewijzigd duinwaterbeheer. In nu of in de toekomst hinder ondervonden wordt van de stand van het grondwater, vrijwaart koper verkoper van iedere aansprakelijkheid en schade hieruit voortvloeiende.

Onderzoeksplicht koper en mededelingsplicht verkoper

De tijdens de bezichtiging gegeven informatie beoogt geen uitputtende lijst te zijn met betrekking tot mogelijk aanwezige gebreken in de woning. De informatie die is vermeld, is verkregen van de eigenaar/verkoper en uit eigen waarnemingen ter plaatse en heeft als bedoeling de koper zo goed mogelijk te informeren en tegelijk te voldoen aan de op de verkoper rustende mededelingsplicht. Op grond van het Burgerlijk wetboek rust er op de koper van een woning een onderzoeksplicht. Dit houdt in dat de koper zelf verantwoordelijk is voor de beoordeling of de woning de eigenschappen zal bezitten om te voldoen aan het gebruik dat hij van de woning zal willen maken. Het verdient dan ook aanbeveling om een ter zake (bouwkundig) deskundige in te schakelen. Indien koper besluit om niet tot inschakeling van een deskundige over te gaan, komen eventuele nadelige gevolgen hiervan volledig voor zijn rekening.

Zuiveringsclausule

Koper verleent bij deze volmacht aan verkoper, alsmede aan iedere afzonderlijke medewerker van de notaris die bij deze akte



is aangewezen voor het verlijden van de akte van levering, namens koper mee te werken aan de akte waarbij de inschrijving van de onderhavige koopovereenkomst in de daartoe bestemde openbare registers waardeloos wordt verklaard. Deze volmacht is alleen geldig, als koper als gevolg van bijvoorbeeld vernietiging, ontbinding, tijdsverloop of andere oorzaak ieder belang rechtens heeft verloren bij bedoelde inschrijving.

Overbruggingshypotheekclausule

Koper verleent bij deze onherroepelijk toestemming aan verkoper om het verkochte desgewenst tijdelijk – tot uiterlijk de overeengekomen dag van levering – te bezwaren met (overbruggings)hypotheek. Indien deze koopakte eerder in de openbare registers mocht zijn ingeschreven, zal het bepaalde in artikel 3 lid 3 Boek 7 BW derhalve niet van toepassing zijn te nadele van de desbetreffende hypotheekhouder. Het vorenstaande laat uitdrukkelijk onverlet de verplichting van verkoper het verkochte aan koper op de overeengekomen datum te leveren vrij van hypotheken, welke dan ook.

Toelichtingsclausule NEN 2580

De meetinstructie is gebaseerd op de NEN2580. De Meetinstructie is bedoeld om een meer eenduidige manier van meten toe te passen voor het geven van een indicatie van de gebruiksoppervlakte. De meetinstructie sluit verschillen in meetuitkomsten niet volledig uit, door bijvoorbeeld interpretatieverschillen, afrondingen of beperkingen bij het uitvoeren van de meting.

Het ondertekenen van de koopakte

De partij die de koopakte als eerste ondertekent, heeft het recht de koopovereenkomst te ontbinden wanneer hij niet uiterlijk op de vijfde werkdag nadat hij de akte ondertekend heeft (een kopie van) de door beide partijen ondertekende akte heeft ontvangen.

Notaris

De notariskeuze is het voorrecht van de koper. Koper kan voor een notaris kiezen die is gevestigd buiten de regio waar de woning is gelegen. Dit leidt echter vaak tot extra kosten voor de verkoper zoals reiskosten, tijd vrij maken van het werk of de kosten van een volmacht. Daarom maakt de verkoper het voorbehoud de overdracht te laten plaatsvinden bij een notaris in Haarlem, Heemstede, Bloemendaal of de gemeente waarin de woning is gelegen. Wanneer de koper toch de voorkeur geeft aan een notaris buiten de regio, dan neemt deze eventuele hierdoor voor de verkoper bijkomende kosten voor zijn rekening. Wij adviseren kopers dan ook om bij het vergelijken van de notaristarieven ook bijvoorbeeld de kosten van registratie van de koopakte, het doorhalen van de hypotheek en het opstellen van een volmacht te vergelijken. Het is voor beide partijen van belang de volledig getekende koopakte te laten registreren bij het kadaster. De kosten met betrekking tot deze registratie worden door de koper voldaan.

Gunning

Verkoper behoudt zich uitdrukkelijk het recht tot gunning voor.

Aankoopbegeleiding

Cirkel Makelaars treedt op als verkopend makelaar voor dit object en adviseert potentiële gegadigden een NVM makelaar in te schakelen voor begeleiding bij de aankoop.

**Voorbehoud**

Hoewel gestreefd is naar een zo nauwkeurig mogelijke inventarisatie van de beschikbare gegevens, moet er van uitgegaan worden dat het bovenstaande slechts indicatief is. De gegevens (bedragen, jaartallen, omschrijvingen etc.) zijn soms verkregen door mondelinge informatie, soms zijn ze vanuit het geheugen opgediept. De koper heeft zijn eigen onderzoekplicht naar alle zaken die voor hem van belang zijn en kan zich nimmer beroepen op onbekendheid met feiten die hij zelf had kunnen waarnemen of die kenbaar waren uit de openbare registers. De makelaar kan u desgewenst verwijzen naar de betreffende instanties.