



Wilddreef 74

Leiderdorp

DOEN
NVM MAKELAARS

Welkom

Een professioneel en jong makelaarskantoor, vertrouwd met alle facetten van de vastgoedwereld. Met een solide reputatie en een trotse historie. Gegroeid en gespecialiseerd in de jaren.

Persoonlijke aandacht voor onze opdrachtgevers staat centraal in onze dienstverlening. De werkwijze van DOEN NVM Makelaars laat zich het beste omschrijven als transparant, doeltreffend, actief maar zeker ook gedegen en met een uiterst persoonlijke benadering. Wij zijn trouw aan de menselijke aanpak die al onze medewerkers al jaren typeert. Onze informele, laagdrempelige bedrijfscultuur en de hiermee samenhangende "no-nonsense" werkwijze is zonder meer onderscheidend te noemen. Ons team van specialisten staat garant voor deskundig advies en begeleiding op het gebied van woningmakelaardij, vastgoedbeheer, bedrijfshuisvesting, nieuwbouw initiëring, taxaties en consultancy, hypotheek en verzekeringen.



Uw makelaar

Kelvin Colsen

Makelaardij
06-30995176
kelvin@doenmakelaars.com



Interesse gewekt?

Voor een persoonlijk gesprek met een van ons geniet het de voorkeur van tevoren een afspraak te maken. De kans is namelijk aanwezig, dat wij onderweg zijn voor onze cliënten. Het maken van een afspraak betekent dat er tijd voor u gereserveerd wordt om uw persoonlijke wensen te relateren aan het te verwachten resultaat.

Of het nu gaat om koop, verkoop, een taxatie of onze GRATIS en vrijblijvende waardebepaling ten behoeve van een verkoopbeslissing. In onze opdrachten staat vrijblijvendheid en een transparante dienstverlening centraal.




Kenmerken van de woning



Woningtype
Appartement



Woonoppervlakte
92 m²

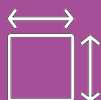

Perceeloppervlakte
0 m²



Kamers
4



Slaapkamers
3

Vraagprijs € 400.000 k.k.

Aanvaarding

Status	Beschikbaar
Oplevering	In overleg (kan relatief snel)
Adres	Wilddreef 74
Postcode	2352 CD
Plaats	Leiderdorp

Oppervlakten en inhoud

Woonoppervlakte	92 m ²
Inhoud	299 m ³

Energie

Energie label	C (Nieuw label is aangevraagd)
Isolatie	Gevels, platte daken, HR++ beglazing.

Warm water

Verwarming	Cv-blokverwarming en warmwater (Ww) installatie.
------------	--

Bouw

Soort woonhuis	Appartement
Soort bouw	Appartementencomplex
Bouwjaar	1968
Onderhoud binnen	Redelijk tot goed
Onderhoud buiten	Goed tot uitstekend

Indeling

Aantal kamers	4
Aantal slaapkamers	3
Aantal verdiepingen	1

Buitenruimte

Ruimte	Balkon
Balkonoppervlakte	9,9m ²
Balkon locatie	Zuid-westen

Omschrijving

Stel je voor: je komt 's avonds thuis na een drukke dag en wandelt rustig naar het appartement aan Wilddreef 74 in de wijk Schansen & Dreven in Leiderdorp. Het wooncomplex dateert uit het einde van de jaren '60. Een solide bouwperiode en straalt meteen rust en vertrouwdheid uit. Het appartement beschikt over een ruime indeling met drie slaapkamers, een lichte woonkamer én een balkon waar je uitkijkt over een groen woonerf. Door de ligging op een hogere verdieping ervaar je lucht en ruimte, zonder direct twee hoog boven de straat te hangen.

De locatie is een groot pluspunt: op slechts enkele minuten loopafstand vind je het gezellige winkelcentrum Winkelhof met supermarkten, lunchspots en dagelijkse voorzieningen. Voor een wandeling of een rustige middag in het park ga je het terrein op richting Park de Houtkamp, ideaal voor ontspanning of een uitje met de kinderen. Het openbaar vervoer ligt om de hoek, en met de fiets ben je binnen 10 á 15 minuten in het centrum van Leiden voor een hapje, cultuur of winkelen. Dankzij de nabijheid van de A4 en N11 ben je bovendien gemakkelijk verbonden met de rest van de Randstad.

Parkeren? Geen zorgen: rondom het complex is openbare parkeergelegenheid aanwezig, waardoor bezoekers en bewoners eenvoudig terecht kunnen. De actieve VvE zorgt dat het gebouw netjes wordt onderhouden, het trappenhuis schoon is en de algemene ruimtes verzorgd aanvoelen. Kortom: Wilddreef 74 biedt een prettige mix van comfort, bereikbaarheid én een rustige woonomgeving, een fijne plek om echt thuis te voelen.

Indeling

Wanneer je via de voordeur binnenkomt, stap je in de entree met toegang tot de meterkast en een praktische bergkast. Vanuit hier loop je door naar de woonkamer, waar aan de linkerhand de separate keuken ligt: een lichte, efficiënte ruimte met inbouwapparatuur, prettig werkblad en voldoende kastruimte. Hier kun je comfortabel koken.

De woonkamer strekt zich uit over de volledige diepte van de woning en is dankzij de grote ramen en de deur

naar het balkon heerlijk licht. Er is volop ruimte voor een gezellige zit- en eethoek. Aan de achterzijde stap je het balkon op, gelegen op het zuidwesten, een fijne plek om te genieten van de middag- en avondzon met uitzicht op het groen.

Vanuit de woonkamer bereik je de hal. Aan de linkerzijde bevinden zich twee slaapkamers aan de achterzijde, ideaal als kinder-, werk- of logeerkamer. Verderop vind je het separate toilet en de moderne badkamer met inloopdouche en wastafelmeubel.

Aan de rechterzijde van de hal ligt de grootste slaapkamer, aan de voorzijde van de woning. Deze kamer biedt ruimte voor een tweepersoonsbed en grote kledingkast, en heeft bovendien een directe doorgang naar de badkamer. Dankzij de rustige ligging en grote raampartijen is dit een heerlijke plek om je aan het einde van de dag terug te trekken.

Deze informatie is door ons met de nodige zorgvuldigheid samengesteld. Onzerzijds wordt echter geen enkele aansprakelijkheid aanvaard voor enige onvolledigheid, onjuistheid of anderszins, dan wel de gevolgen daarvan. Alle opgegeven bedragen, maten en oppervlakten zijn indicatief. Wij adviseren u een NVM makelaar in te schakelen die u begeleidt bij het aankoopproces.

Vrijblijvend hypotheekadvies? Onze hypotheekadviseurs van DOEN Adviesgroep bieden graag een vrijblijvend adviesgesprek aan, met een hypotheekberekening op maat. We hebben geen lange wachttijden en kunnen vaak dezelfde dag nog een afspraak inplannen. Wij begeleiden je volledig, van de financieringsaanvraag tot verzekeringen.

Zodra er mondelinge overeenstemming is bereikt over de verkoop van de woning wordt deze schriftelijk vastgelegd in een NVM koopovereenkomst. In deze koopakte zullen tevens een ouderdomsclausule en asbestclausule worden opgenomen. De tekst van deze clausules kun je desgewenst vooraf bij ons kantoor opvragen.

Description

Imagine this: you come home in the evening after a busy day and walk calmly to the apartment at Wilddreef 74 in the Schansen & Dreven district in Leiderdorp. The residential complex dates from the late 1960s. A solid construction period and immediately exudes peace and familiarity. The apartment has a spacious layout with three bedrooms, a bright living room, and a balcony overlooking a green residential area. Due to its location on a higher floor, you experience air and space without being directly two floors above the street.

The location is a big plus: within just a few minutes' walking distance, you will find the pleasant Winkelhof shopping center with supermarkets, lunch spots, and daily amenities. For a walk or a quiet afternoon in the park, you can go towards Park de Houtkamp, ideal for relaxation or an outing with the children. Public transport is around the corner, and by bike, you can reach the center of Leiden within 10 to 15 minutes for food, culture, or shopping. Thanks to the proximity of the A4 and N11, you are also easily connected to the rest of the Randstad.

Parking? No worries: around the complex there is public parking available, allowing both visitors and residents to park easily. The active VvE ensures that the building is well maintained, the stairwell is clean, and the common areas feel well cared for. In short: Wilddreef 74 offers a pleasant mix of comfort, accessibility, and a quiet living environment — a nice place to really feel at home.

Layout:

When you enter through the front door, you step into the entrance with access to the meter cupboard and a practical storage closet. From here you walk through to the living room, where on the left-hand side lies the separate kitchen: a bright, efficient space with built-in appliances, a pleasant worktop, and sufficient cupboard space. Here you can cook comfortably.

The living room extends over the full depth of the house and, thanks to the large windows and the door to the balcony, is wonderfully bright. There is plenty of space for a cozy sitting and dining area.

At the rear, you step onto the balcony, located on the southwest, a nice place to enjoy the afternoon and evening sun with a view of the greenery.

From the living room, you reach the hall. On the left side are two bedrooms at the rear, ideal as a children's room, study, or guest room. Further on you will find the separate toilet and the modern bathroom with walk-in shower and washbasin cabinet.

On the right-hand side of the hall is the largest bedroom, located at the front of the house. This room offers space for a double bed and a large wardrobe and also has a direct passage to the bathroom. Thanks to the quiet location and large windows, this is a wonderful place to retreat at the end of the day.

This information has been compiled by us with due care. However, no liability is accepted on our part for any incompleteness, inaccuracy, or otherwise, nor for the consequences thereof. All stated amounts, dimensions, and surfaces are indicative. We advise you to engage an NVM real estate agent who will guide you through the purchase process.

Non-binding mortgage advice?

Our mortgage advisers from DOEN Adviesgroep are happy to offer a non-binding consultation with a tailor-made mortgage calculation. We have no long waiting times and can often schedule an appointment the same day. We guide you fully, from the financing application to insurance.


Once a verbal agreement has been reached on the sale of the property, it will be recorded in writing in an NVM purchase agreement. This purchase contract will also include an age clause and asbestos clause. The text of these clauses can be requested in advance from our office if desired.












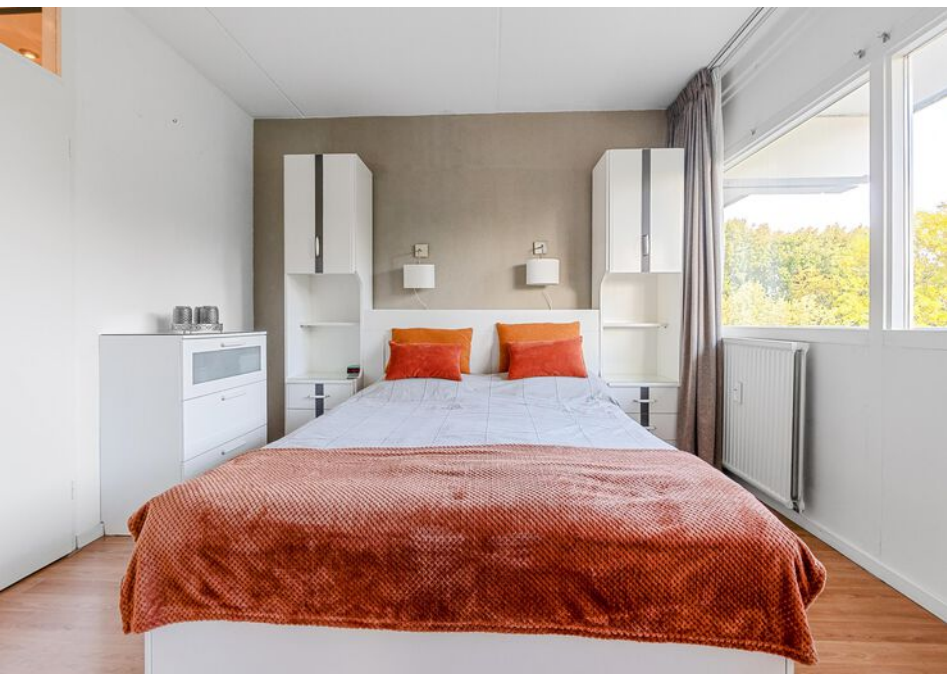

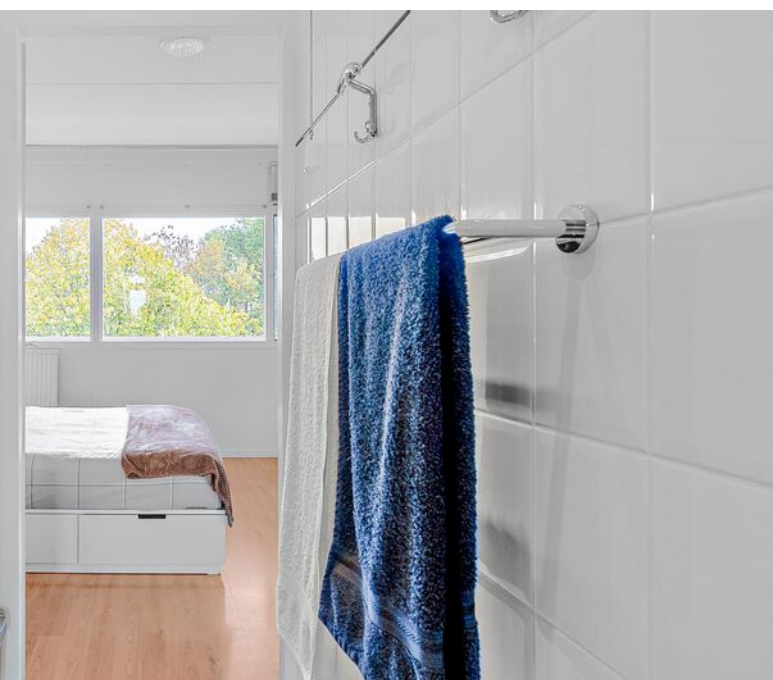

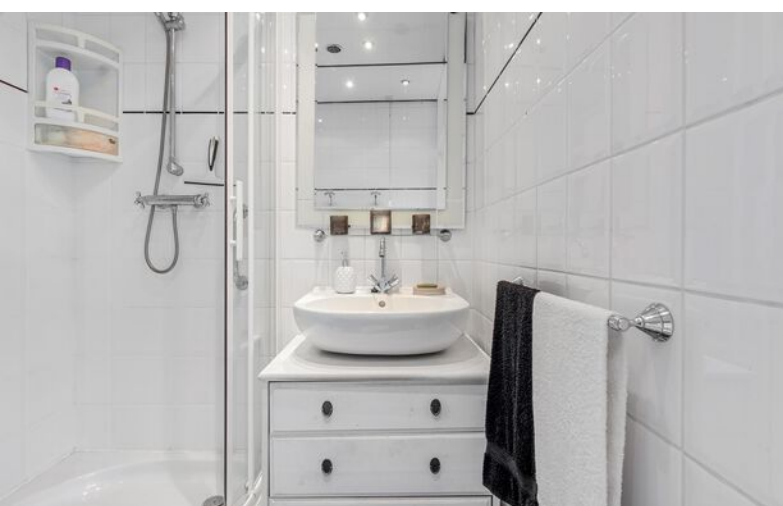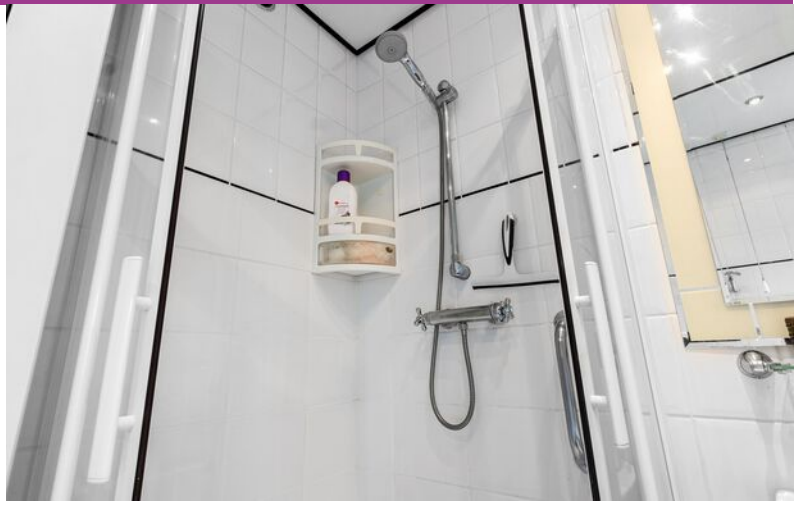









Plattegrond

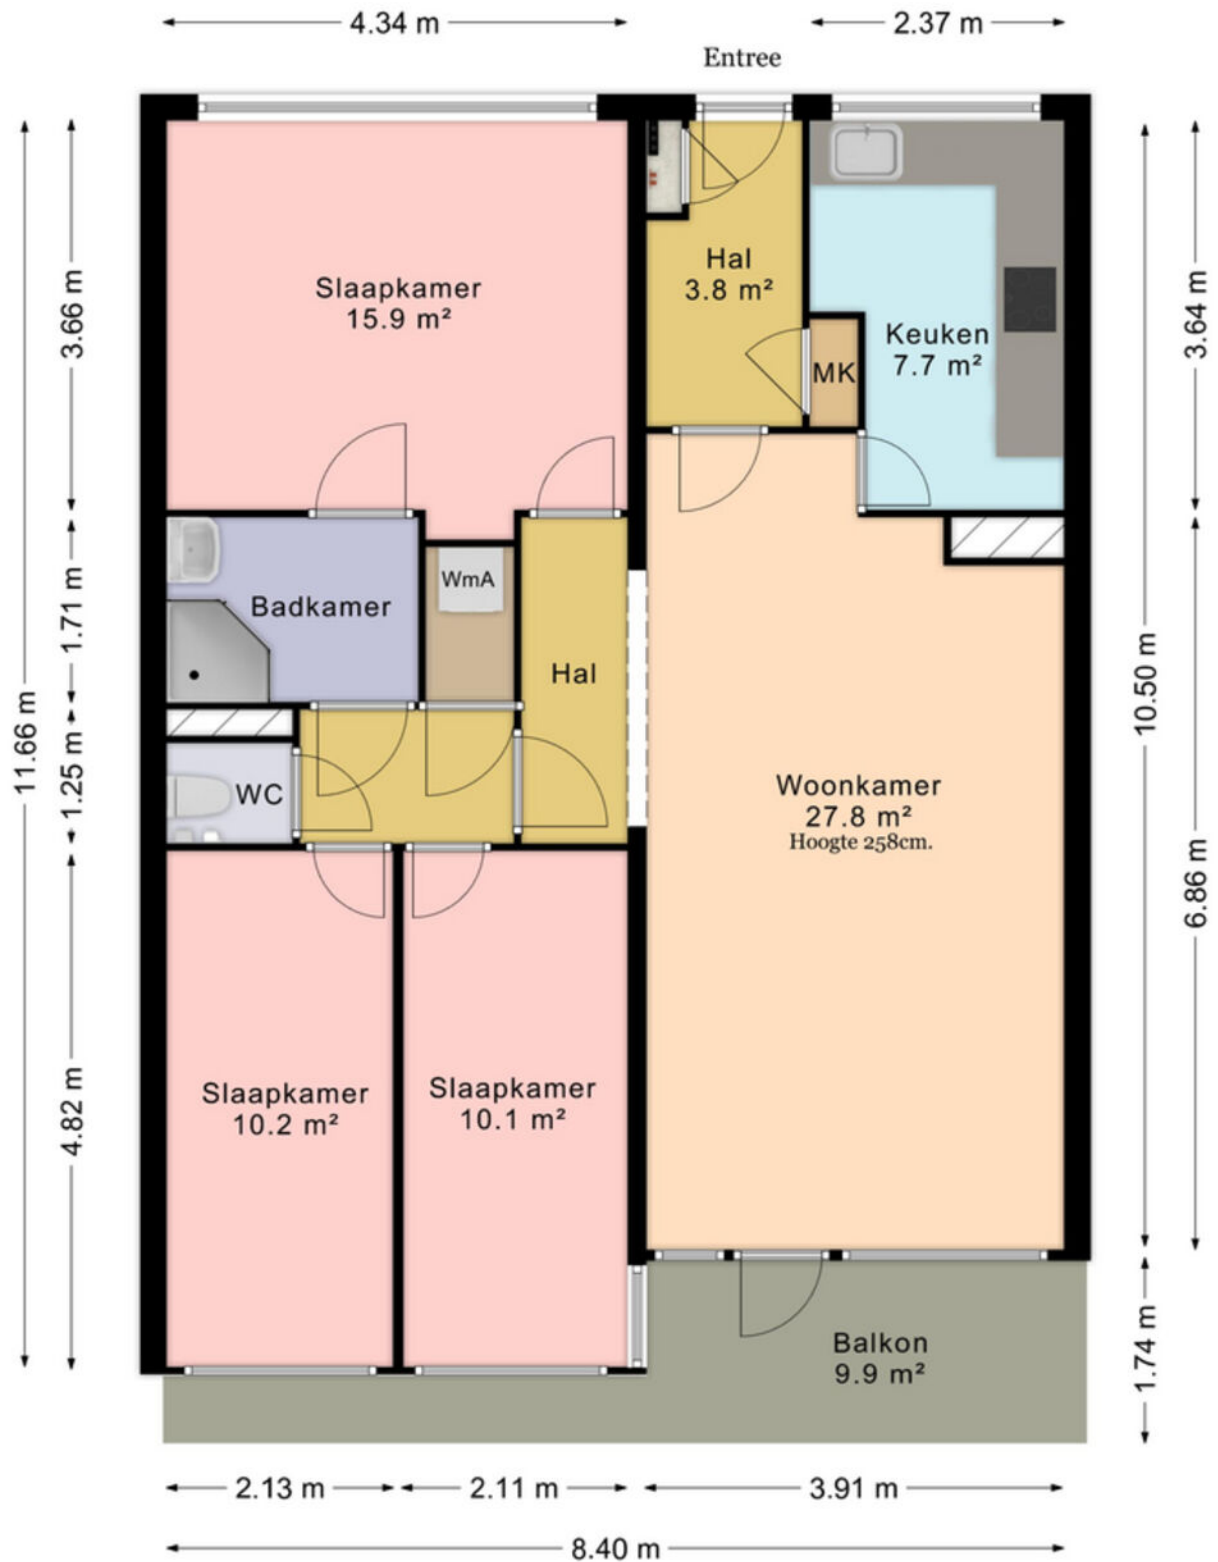

Kadastrale kaart

Kadastrale kaart

Uw referentie: MijnOverheid

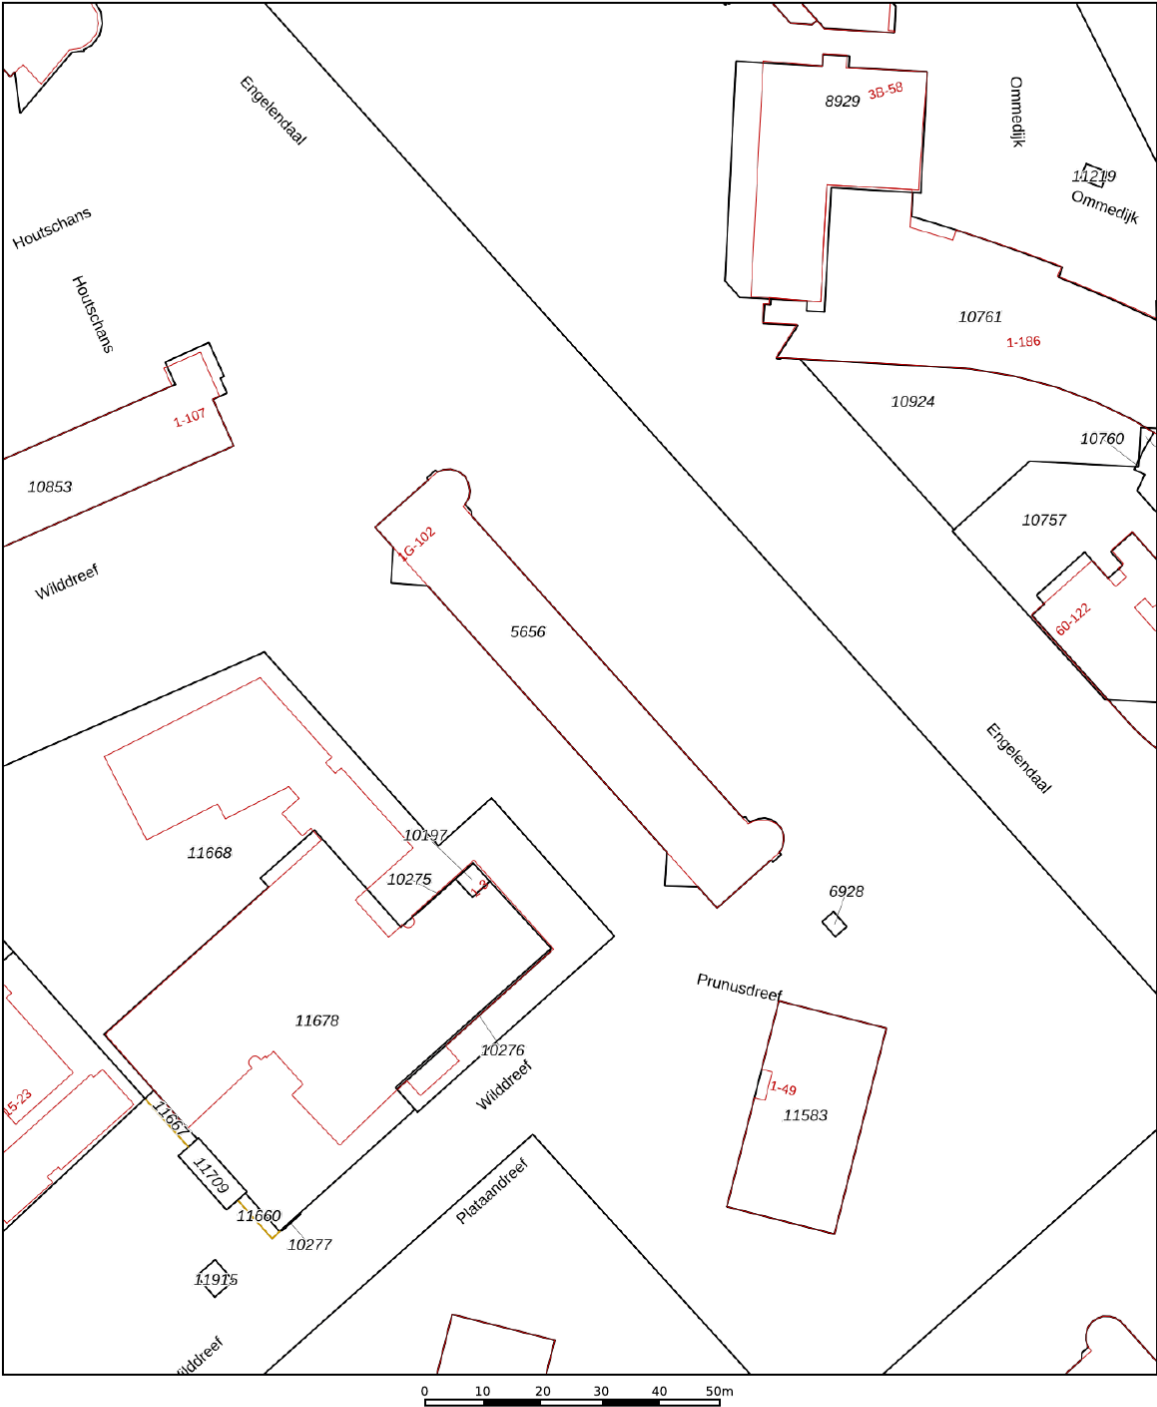

12345
25

Deze kaart is noordgericht
Perceelnummer
Huisnummer
Vastgestelde kadastrale grens
Voorlopige kadastrale grens
Administratieve kadastrale grens
Bebouwing

Voor een eensluidend uittreksel, geleverd op 9 oktober 2025
De bewaarder van het kadaster en de openbare registers

Schaal 1: 1000

Kadastrale gemeente Leiderdorp
Sectie A
Perceel 5656

Aan dit uittreksel kunnen geen betrouwbare maten worden ontleend.
De Dienst voor het kadaster en de openbare registers behoudt zich de intellectuele eigendomsrechten voor, waaronder het auteursrecht en het databankenrecht.

kadaster

DOEN verhuisbus



Vaak kom je er pas achter hoeveel spullen en meubels je hebt verzameld als je gaat verhuizen of opruimen om de woning verkoopklaar te maken.

Er moet dan vaak een bus of boedelbak (aanhanger) gehuurd worden om een en ander te verhuizen of af te voeren. Indien u kiest voor onze full-service dienstverlening biedt DOEN NVM Makelaars u daarvoor onze verhuisbus aan.

Handig zowel voor, tijdens of na de verkoop bij de daadwerkelijke verhuizing. Met één telefoontje naar ons kantoor geregeld en voor u gereserveerd.

Per rit staat maar liefst 16 m³ ruimte ter beschikking! Hoe werkt het? Heel simpel! De verhuisbus (op tijd) reserveren, ophalen bij onze vestiging in Den Haag, verhuizen, aftanken en weer schoon inleveren. Wij brengen voor het gebruik € 100,- in rekening en vragen een borg die u na inleveren weer terug krijgt. Zo gemakkelijk kan het zijn!

Een geweldige service toch?

Wij zijn **DOEN** Makelaars Leiden




Kelvin Colsen



Paul H.C. Rats



Rebekka Smit

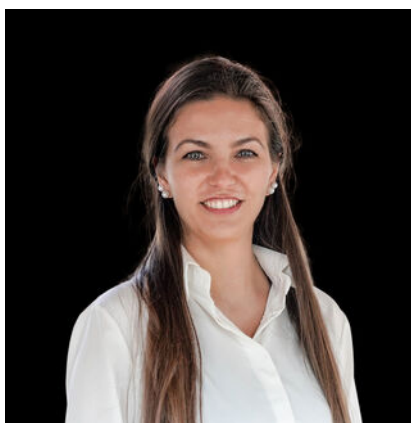

Priscilla Duivenvoorde



Jasmijn Burgers



Tim Rats

DOEN
NVM MAKELAARS

Doezastraat 30, 2311 HB Leiden
071 - 251 00 00
leiden@doenmakelaars.com

Verkoopvoorwaarden

Deze verkoopvoorwaarden zijn van toepassing op de dienstverlening van DOEN Makelaars en Taxateurs BV DEN HAAG, VOORBURG en LEIDEN, algemeen handelend onder de naam DOEN NVM makelaars.

Al onze werkzaamheden worden verricht overeenkomstig de van toepassing zijnde voorwaarden NVM en de geldende wet- en regelgeving.

Onderzoeksplicht koper +

De verkoopinformatie is uitsluitend bestemd om een (kandidaat-)koper in de gelegenheid te stellen een bod uit te brengen en behelst uitdrukkelijk niet een uitputtende weergave van alle eigenschappen en mogelijk aanwezige gebreken van de woning. De informatie die is vermeld, is verkregen van de eigenaar/verkoper en uit een visuele opname van de woning. Op grond van het Burgerlijk Wetboek rust er op de koper van een woning een onderzoeksplicht. Dit houdt in dat de koper zelf verantwoordelijk is voor de beoordeling of de woning de eigenschappen zal bezitten die nodig zijn voor het gebruik dat hij van de woning wil gaan maken. Het verdient dan ook aanbeveling voor koper om zelf een ter zake (bouwkundig) deskundige in te schakelen. Indien koper besluit om niet tot inschakeling van een deskundige over te gaan, komen eventuele nadelige gevolgen hiervan volledig voor zijn rekening.

Gebruiksoppervlakten

De opgegeven gebruiksoppervlakten zijn gebaseerd op de branchebrede Meetinstructie gebruiksoppervlakte woningen. De Meetinstructie is bedoeld om een uniforme manier van meten toe te passen voor het geven van een indicatie van de gebruiksoppervlakte. De Meetinstructie sluit verschillen in meetuitkomsten niet volledig uit, door bijvoorbeeld interpretatieverschillen, afrondingen, meetfouten of beperkingen bij het uitvoeren van de meting. Ondanks dat bij het opmeten de benodigde zorgvuldigheid is betracht, is de opgegeven gebruiksoppervlakte indicatief en kunnen daaraan geen rechten worden ontleend. Verkoper heeft zijn vraagprijs niet gebaseerd op de indicatieve gebruiksoppervlakte. De verkoper en DOEN NVM Makelaars aanvaarden ter zake geen aansprakelijkheid. Koper is gehouden zelfstandig de gebruiksoppervlakte vast te stellen.

Mededeling tot verkoop

Alle verstrekte informatie dient te worden gezien als een uitnodiging om in onderhandeling te treden. Een bieding gelijk aan de gestelde vraagprijs doet dan ook niet direct een koopovereenkomst tot stand komen.

Biedingsproces

Het biedingsproces bij onderhandelingen over onroerende zaken kent diverse bijzonderheden die koper het beste vooraf met een door hem zelf in te schakelen (aankoop)makelaar kan bespreken.

Schriftelijkheidsvereiste

Indien koper een consument is, komt een koopovereenkomst ten aanzien van de woning pas tot stand als de schriftelijke koopovereenkomst door beide partijen is ondertekend. Mondeling of per e-mail bereikte overeenstemming over de koopsom en de overige essentialia is in dat geval niet voldoende voor het tot stand komen van de overeenkomst. Zowel koper als verkoper zijn, totdat de schriftelijke koopovereenkomst door zowel verkoper als koper is ondertekend, gerechtigd om de onderhandelingen te beëindigen of op een ander voorstel in te gaan. Het is koper bekend dat de woning 'kosten koper' (k.k.) verkocht wordt. Dit betekent dat koper de kosten van de eigendomsoverdracht, zoals overdrachtsbelasting en notariskosten betaalt. Het is voor koper mogelijk om een ontbindende voorwaarde ten behoeve van financiering op te nemen in de koopovereenkomst. De duur voor het financieringsbehoud is doorgaans 6 weken en gaat, behoudens andersluidende afspraken, in op het moment van ontvangst door koper van de door verkoper en koper ondertekende koopovereenkomst.

Drie dagen bedenktijd

De consumentkoper heeft een bedenktijd van drie dagen. Deze termijn vangt aan om 0.00 uur op de dag na ontvangst van de door beide partijen getekende koopovereenkomst door koper. De ontbindingsverklaring moet verkoper binnen drie dagen hebben ontvangen, dus voor 24.00 uur van de laatste dag. Op deze drie dagen termijn is de Algemene termijnenwet van toepassing. Dit betekent dat ten minste twee van de drie dagen geen zaterdag, zondag of algemeen erkende feestdag mogen zijn. Bovendien geldt dat als de bedenktijd eindigt op een zaterdag, zondag of feestdag, de termijn wordt verlengd tot de eerstvolgende werkdag. Indien een koper gebruik heeft gemaakt van de bedenktijd en hij binnen zes maanden hetzelfde huis van dezelfde verkoper koopt, dan heeft koper niet nog een keer recht op bedenktijd.

Koopovereenkomst

Er wordt gebruik gemaakt van het meest recente model NVM koopovereenkomst en de daarin opgenomen bepalingen. Bij het uitbrengen van een bieding en het sluiten van de koopovereenkomst dient men bekend te zijn met deze verkoopvoorwaarden en deze te aanvaarden. De door koper te verstrekken waarborgsom (of bankgarantie) is gebruikelijk 10% van de koopsom en wordt voldaan aan de notaris. Eventueel door koper te maken voorbehouden (zoals het verkrijgen van hypotheek, Nationale Hypotheek Garantie en/of bouwtechnische keuring), worden alleen vermeld als deze opgenomen in de koopovereenkomst. Omdat in onroerende zaken die zijn gebouwd of verbouwd vóór 1995 asbesthoudende materialen kunnen zijn toegepast, zal bij deze onroerende zaken door ons altijd een asbestclausule in de koopovereenkomst worden opgenomen. Indien de onroerende zaak meer dan 20 jaar geleden is gebouwd, zal er door ons ook altijd een ouderdomsclausule worden opgenomen in de koopovereenkomst.

Verkoopvoorwaarden

Wederverkoop of doorverkoop (ABC-transactie)

Omdat transparantie en het belang van onze cliënten bovenaan staan in onze dienstverlening zullen wij geen medewerking verlenen aan zogenaamde ABC transacties (ABC verkoop). Het is koper dan ook niet toegestaan om een door hem gekochte woning op dezelfde dag door te verkopen via de notaris (of een 2e andere-) waar de overdracht dient plaats te vinden. DOEN NVM Makelaars zal zich onthouden van iedere medewerking. Concreet betekent dit dat in alle gevallen de onroerende zaak zelfstandig afgenomen dient te worden door de koper met wie de koopovereenkomst is aangegaan. Daarnaast zullen wij, in het kader van ons cliëntenonderzoek, ook niet meewerken aan een transactie waarbij de koper de wens heeft om een “nader te noemen meester” aan te wijzen als koper. Met deze clause kan de koper een ander aandragen als de uiteindelijke koper. Hierdoor is het voor ons onmogelijk de koper van tevoren te beoordelen (cliëntenonderzoek Wwft) maar kunnen wij op grond van deze clause deze koper niet tot nauwelijks weigeren.

Het staat koper voldoende voor ogen dat de gevolgen van handelen in strijd met bovenstaande geheel aan koper zal worden aangerekend. Op de dag van de geplande overdracht zullen wij, indien in strijd met bovenstaande is gehandeld, onverwijld in-gebreke stellen. De verdere gevolgen komen geheel voor rekening en risico van koper. Koper vrijwaart DOEN NVM Makelaars en de verkoper(s) van iedere aansprakelijkheid.

Erfdienstbaarheden

Aan elke onroerende zaak kunnen bijzondere bepalingen verbonden zijn. Deze worden van rechtswege aan elke opvolgende eigenaar opgelegd. Ze staan gewoonlijk in het eigendomsbewijs, maar kunnen ook door verjaring zijn ontstaan. Een kopie van het eigendomsbewijs is op te vragen via ons kantoor of de behandelend makelaar.

VvE aangelegenheden

Bij koop van een appartementsrecht wordt koper automatisch lid van de Vereniging van Eigenaren en zullen alle rechten, plichten en afspraken overgaan op de koper. De met verkoper overeengekomen koopprijs is inclusief het aandeel van de verkoper in het reservefonds van de Vereniging van Eigenaren. Over het aandeel in het reservefonds is geen overdrachtsbelasting verschuldigd. De documenten aangaande de VvE (o.a. akte van splitsing, reglement van splitsing, notulen, balans, exploitatierekening, onderhoudsplan) geven inzicht hierin.

Notaris

Indien er geen notaris door verkoper is aangegeven, is bij kosten koper de keuze aan koper. Echter dient de gekozen notaris binnen een redelijke afstand (10 km) van het object kantoor te houden. En dienen de kosten van doorhaling hypotheekrecht (kosten voor verkoper) redelijk te zijn (lager dan € 300,- incl. btw per doorhaling)

Privacyverklaring en aansprakelijkheid

DOEN NVM Makelaars verwerkt bij het uitvoeren van haar werkzaamheden persoonsgegevens op de in haar Privacyverklaring genoemde wijze en voor de aldaar beschreven doeleinden. De verkoopinformatie is met zorg samengesteld. Voor de juistheid ervan kan door ons echter geen aansprakelijkheid worden aanvaard en hieraan kunnen ten opzichte van verkoper en/of DOEN NVM Makelaars geen rechten worden ontleend. Door het uitbrengen van een bod op de in de verkoopinformatie aangeboden woning aanvaardt (kandidaat-)koper uitdrukkelijk de in de verkoopinformatie opgenomen beperkingen van de aansprakelijkheid. In geval van aansprakelijkheid van DOEN NVM Makelaars is die te allen tijde beperkt tot het bedrag waarvoor de beroepsaansprakelijkheidsverzekering in het desbetreffende geval dekking biedt.

Materialenclausule

Het is partijen bekend dat het ten tijde van de bouw van de onroerende zaak in de praktijk normaal was dat materialen werden gebruikt welke thans uit het oogpunt van milieuaspecten niet meer (mogen) worden toegepast, zoals asbesthoudende en loodhoudende materialen. Voor zover deze en/of vergelijkbare materialen (nog) in het omschreven onroerend goed aanwezig (zullen blijken te) zijn, wordt dit door de koper geaccepteerd.

Ouderdomsclausule

Het is koper bekend dat de onroerende zaak meer dan ... jaar oud is, wat betekent dat de eisen die aan de bouwkwaliteit gesteld mogen worden aanzienlijk lager liggen dan bij nieuwe woningen. In afwijking van artikel 6.3 van deze koopakte en artikel 7:17 lid 1 en 2 BW komt het geheel of ten dele ontbreken van een of meer eigenschappen van de onroerende zaak voor normaal en bijzonder gebruik en het eventueel anderszins niet-beantwoorden van de zaak aan de overeenkomst voor rekening en risico van koper.

Wordt deze woning misschien **JOUW NIEUWE WONING** en ben je op zoek naar het beste hypotheekadvies?

**Dan ben jij ook hiervoor bij ons
aan het juiste adres.**

**Met een hypotheekgesprek bij
de DOEN Adviesgroep regel je
jouw hypotheek goed en snel.**



Je hebt je droomhuis eindelijk gevonden! Nu is het tijd om de hypotheek te regelen. Vaak moet dat snel gebeuren en dan is het prettig als je de adviseur al kent. Dankzij het eerste hypotheekgesprek, heeft de adviseur minder voorwerk en kan hij -na het verzamelen van een aantal verplichte bewijsstukken- de hypotheekaanvraag sneller indienen. En zo heb jij dan sneller die felbegeerde sleutel in handen!

Bij de DOEN Adviesgroep geven we degelijk en betrouwbaar advies over het afsluiten van jouw hypotheek. We werken samen met alle geldverstrekkers in Nederland en kunnen je zo een scherp renteaanbod doen. Met ons persoonlijke advies zorgen wij ervoor dat alles duidelijk en overzichtelijk voor je is en we maken samen met jou de beste keuze voor je hypotheek.

Wil jij ook onafhankelijk advies inwinnen met een hypotheekgesprek? Kom dan eens langs bij één van onze adviseurs bij jou in de buurt.

Je kunt bij ons een adviesgesprek inplannen bij onze vestigingen in Den Haag, Voorburg of Leiden.

Jouw hypotheek afsluiten met de DOEN Adviesgroep?
Gewoon DOEN!

**Wij staan heel graag voor je
klaar, dus vraag snel een gratis
orientatiegesprek aan!**

Scan snel deze code en maak een afspraak.



WIL JIJ OOK DE WAARDE VAN JE HUIS WETEN?

GRATIS WAARDEBEPALING

“Het bepalen van de waarde van je woning is vaak de eerste stap op weg naar een succesvolle verkoop”.

Heb je plannen om je woning **te verkopen**? Staat je huis al langer te koop en wil je graag een **second opinion** of ben je gewoon **nieuwsgierig** naar de actuele waarde van je woning?

Iedereen die overweegt een huis te verkopen heeft dezelfde brandende vraag: Hoeveel is mijn woning waard? Het antwoord op die vraag bepaalt vaak of de woning wel of niet op de markt wordt gezet. Wij helpen je graag bij het maken van de juiste keuze.

Bij een waardebepaling vertellen wij je graag wat jouw huis waard is in de huidige woningmarkt. We onderbouwen onze bevindingen en geven

antwoord op al je vragen. Ook geven wij je graag inzicht in de kosten van een eventuele verkoopopdracht. De waardebepaling geeft je gelijk de mogelijkheid om kennis te maken met ons en onze werkwijze. Kortom: je krijgt alle informatie die je nodig hebt om de juiste keuze te maken.

Een waardebepaling is helemaal **gratis en vrijblijvend**. Maak snel een afspraak via onderstaande contactgegevens voor een gratis waardebepaling zonder verplichtingen.

Heel graag tot ziens!

Neem vrijblijvend contact met me op,
ik kom graag bij je langs.

Kelvin Colsen

Makelaardij
06-30995176
kelvin@doenmakelaars.com





Wij helpen je graag en goed

Wat klanten over ons zeggen

9.5

Funda beoordeling



Scan deze code voor een overzicht van al onze diensten en neem vrijblijvend contact met ons op.



Dr. Lelykade 60
2583 CM Den Haag
070 - 440 00 55
info@doenmakelaars.com

Laan van Nieuw Oostende 291
2274 GE Voorburg
070 - 281 01 11
voorburg@doenmakelaars.com

Doezastraat 30
2311 HB Leiden
071 - 251 00 00
leiden@doenmakelaars.com

DOEN
NVM MAKELAARS