

WONEN IN BRUINISSE

RIEKUSWHEEL 20



VAN DEN OUDEN

MAKELAARS



VAN DEN OUDEN MAKELAARS – DIT ZIJN WIJ

Is het typisch Zeeuws? Of zijn wij gewoon onszelf?
Hoe dan ook, bij Van den Ouden Makelaars hoef je geen gladde praatjes of trucjes te verwachten. Daar houden we niet van. We zijn geïnteresseerd in jou en willen je als makelaar ontzorgen. Dat doen we al ruim twintig jaar. Onze werkgebieden: Schouwen-Duiveland, het eiland Tholen en Noord & Zuid-Beveland.

Niels van den Ouden, Makelaar



KENMERKEN VAN DE WONING

Riekusweel 20 Bruinisse

- | | |
|----------------------|--------------------------|
| • Type woning | 2-onder-1-kapwoning |
| • Bouwjaar | 1994 |
| • Grondoppervlakte | 198 m ² |
| • Woonoppervlakte | Circa 134 m ² |
| • Inhoud | Circa 450 m ³ |
| • Aantal kamers | 7 |
| • Aantal slaapkamers | 6 |
| • Verwarming | Via Cv-combiketel (2009) |
| • Onderhoud | Goed |



Hoewel de grootst mogelijke zorgvuldigheid bij de samenstelling van deze brochure is betracht, aanvaarden wij, noch de eigenaar van dit woonhuis, enige aansprakelijkheid voor de juistheid van de vermelde gegevens.



INDELING.

Parkeer de auto op je eigen oprit en stap binnen via de zij-entree. In de hal vind je het toilet en toegang tot de lichte L-vormige woonkamer. De zithoek aan de voorzijde en eethoek aan de achterzijde vormen samen een fijne leefruimte.

Vanuit de woonkamer bereik je de tuinkamer met schuifpui en de halfopen keuken met hoekopstelling voorzien van voldoende kastruimte en diverse apparatuur.



Aangrenzend treffen we de bijkeuken met witgoedaansluiting aan. Via de bijkeuken kom je in de garage met elektra, kanteldeur en uitstortgootsteen.



1e VERDIEPING



Op de eerste verdieping liggen drie ruime slaapkamers en een verzorgde badkamer met ligbad, douche, wastafel en een tweede toilet.

2e VERDIEPING.

De tweede verdieping telt nog drie slaapkamers en een cv-kast, terwijl de steekzolder op de 3e verdieping extra bergruimte biedt.





De onderhoudsarme voor- en achtertuin met tuinhuis, bestrating en vrije achterom maakt het geheel compleet.



PLATTEGRONDEN




Aan de plattegronden kunnen geen rechten worden ontleend
© Zibber www.zibber.nl

PLATTEGRONDEN




Aan de plattegronden kunnen geen rechten worden ontleend
© Zibber www.zibber.nl

PLATTEGRONDEN

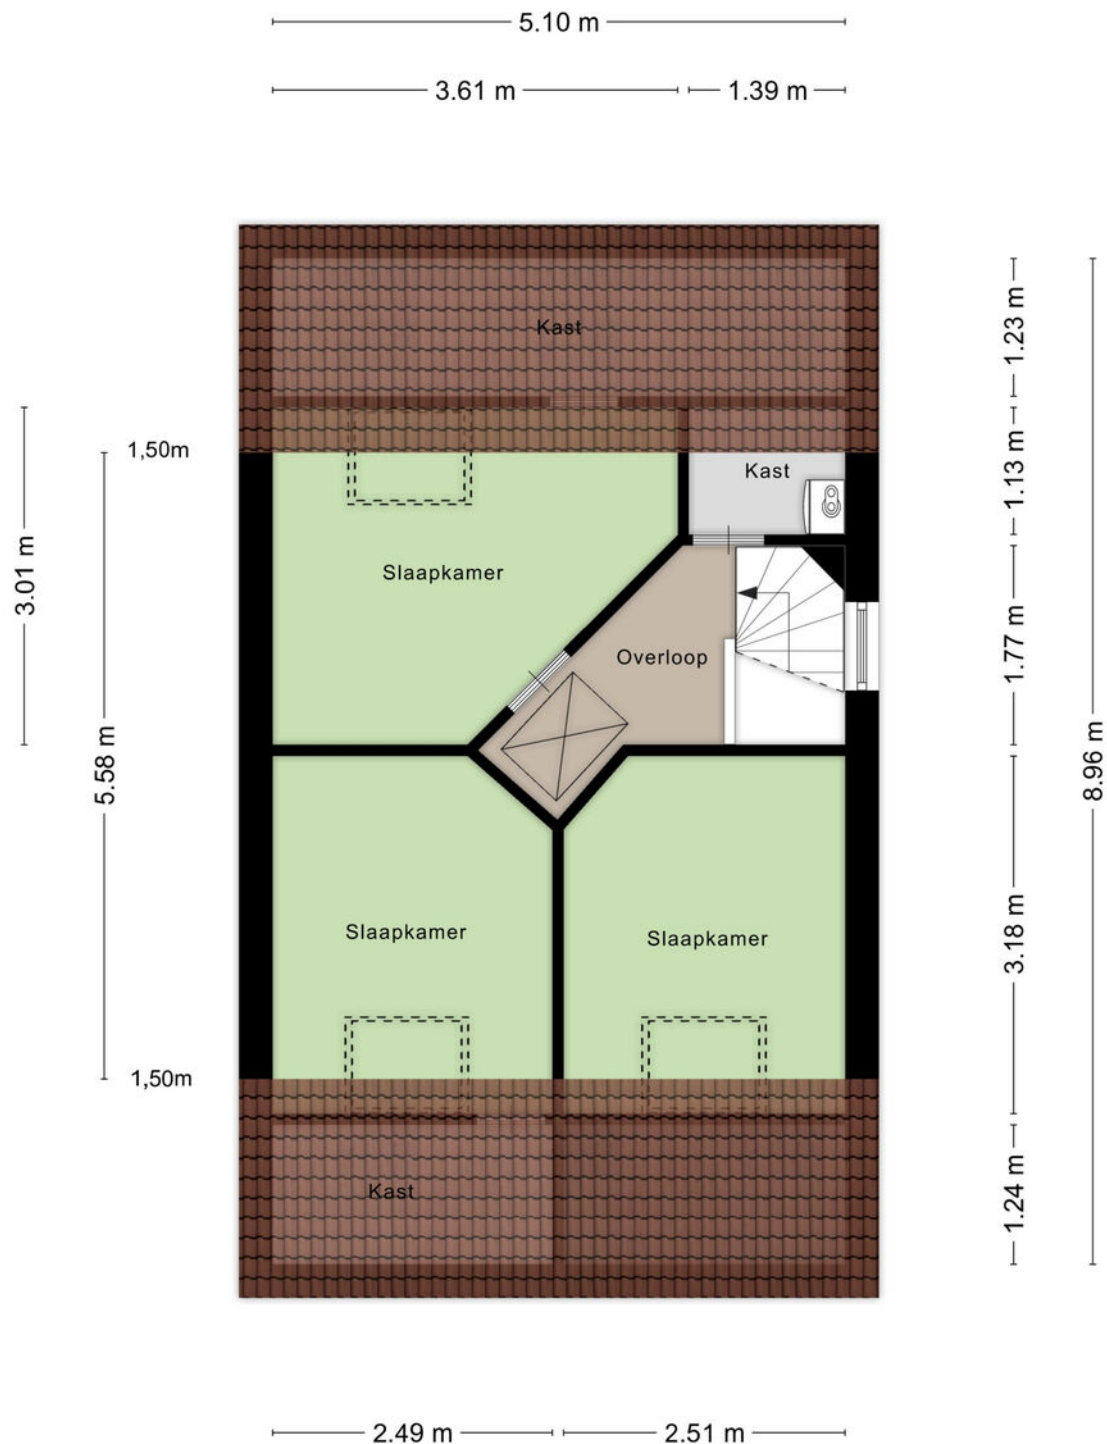


Aan de plattegronden kunnen geen rechten worden ontleend
© Zibber www.zibber.nl

PLATTEGRONDEN

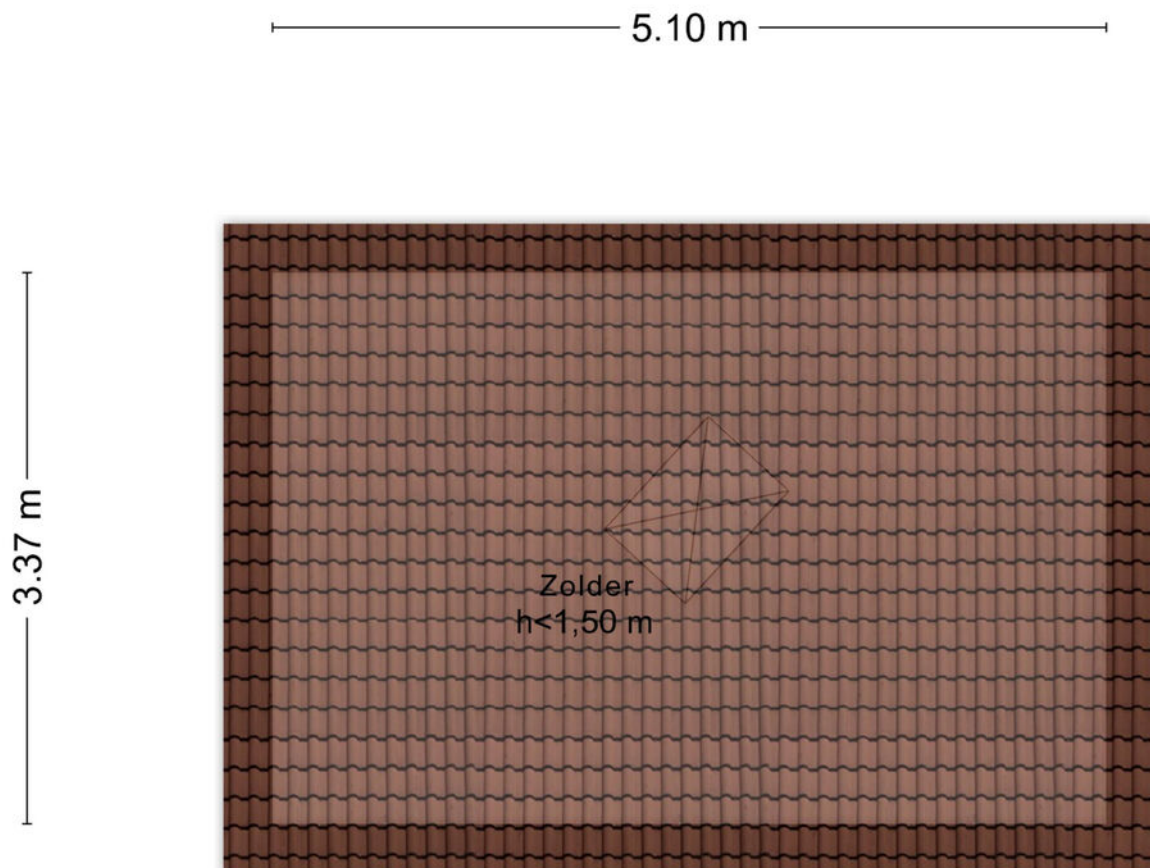

Aan de plattegronden kunnen geen rechten worden ontleend
© Zibber www.zibber.nl

PLATTEGRONDEN

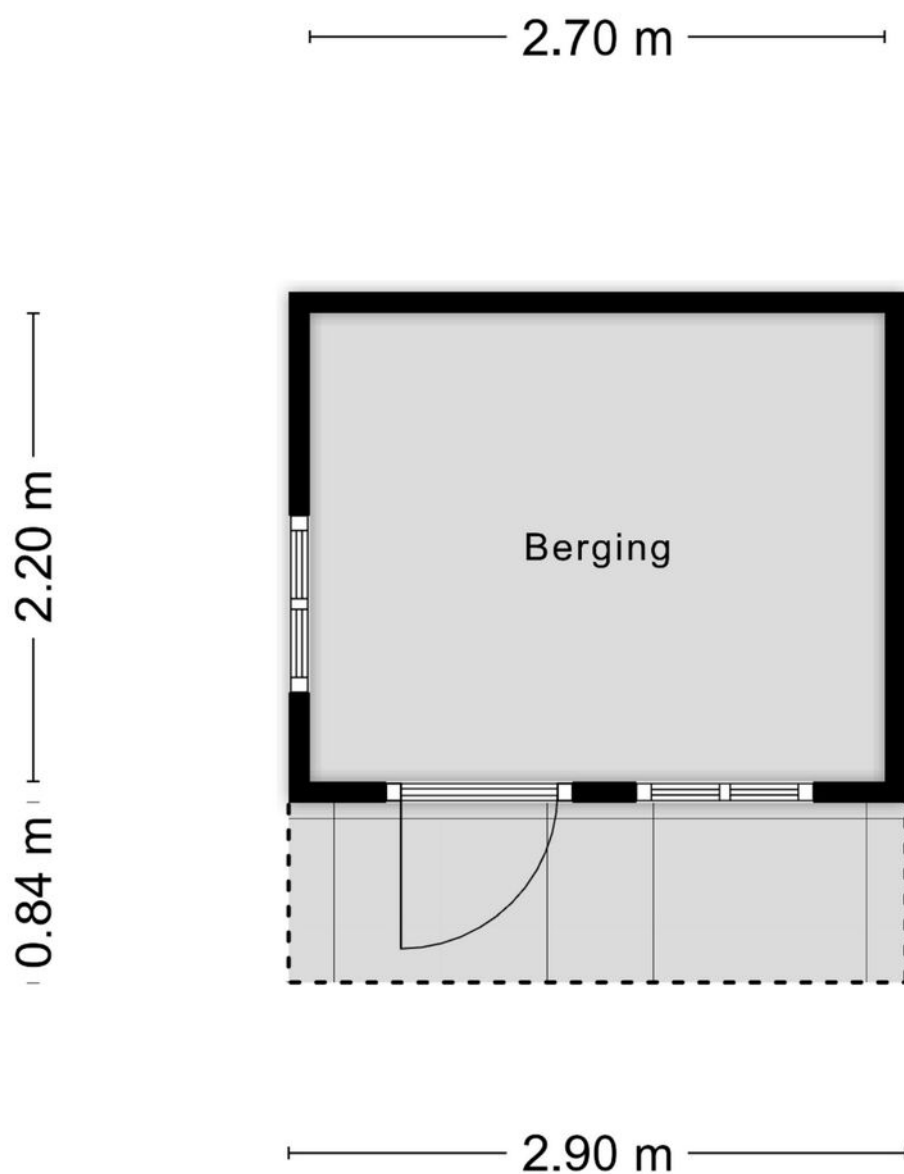

Aan de plattegronden kunnen geen rechten worden ontleend
© Zibber www.zibber.nl

KADASTRALE KAART

Kadastrale kaart

Uw referentie: ---



Deze kaart is noordgericht

Perceelnummer

Huisnummer

Vastgestelde kadastrale grens

Voorlopige kadastrale grens

Administratieve kadastrale grens

Bebouwing

Schaal 1: 500

Kadastrale gemeente Bruinisse

Sectie F

Perceel 1942

kadaster

Voor een eensluitend uittreksel, geleverd op 5 februari 2024

De bewaarder van het kadaster en de openbare registers


Aan dit uittreksel kunnen geen betrouwbare maten worden ontleend.

De Dienst voor het kadaster en de openbare registers behoudt zich de intellectuele eigendomsrechten voor, waaronder het auteursrecht en het databankenrecht.

WONEN IN BRUINISSE

Het dorp staat bekend als een vissers- en landbouwgemeenschap. Van oudsher is de mosselkweek een belangrijke inkomstenbron. De grote mossel op het havenplateau en de vele vissersboten in de haven getuigen daarvan. Sinds de sluiting van het Brouwershavense Gat in 1971 wordt het mosselzaad in de Waddenzee ge-oogst. Bij Bruinisse zie je ook verschillende mosselzaadvanginstallaties liggen. Met de kenmerkende blauwe vaten die boven het water uitsteken. Elk jaar wordt in juli de opening van het mosselseizoen gevierd met de drie dagen durende visserijdagen.

Mede door de gunstige ligging aan het Grevelingenmeer, is Bruinisse een populaire vakantiebestemming. Steeds meer watersporters vinden hun weg naar het grootste zoutwatermeer van Europa en een vaargebied met een geheel eigen flora en fauna.

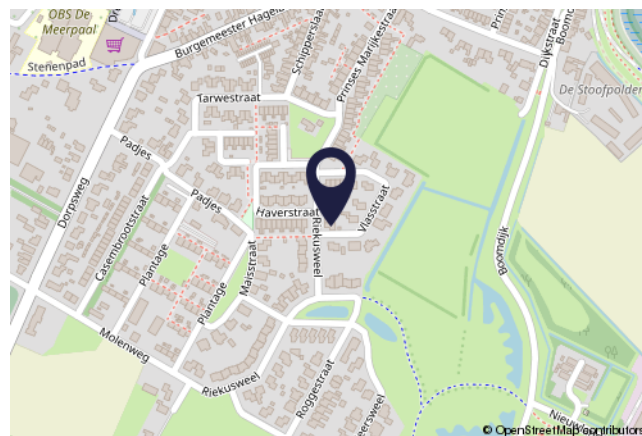

KENMERKEN

Scholen:	Ja
Afstand tot scholen:	Circa 700m
Zorgvoorzieningen:	Ja
Afstand tot zorgvoorzieningen:	Circa 600m
Winkels:	Ja
Afstand tot winkels:	Circa 600m
Openbaar vervoer:	Ja
Afstand tot openbaar vervoer:	Circa 1150m
Vrijtijdsgelegenheden:	Div. in de omgeving
Afstand tot Randstad:	Circa 55km

WAARMEE KUNNEN WIJ JE VAN DIENST ZIJN?

VDO
VAN DEN OUDEN
MAKELAARS

WE ONTMOETEN JE GRAAG EN GEVEN JE HUIS DE AANDACHT DIE HET VERDIENT

De snelste (ver)koop is niet ons doel. Wij kiezen liever voor begeleiding van A tot Z. Dat doen we bij Van den Ouden Makelaars met een enthousiast team van experts. Zodat jij zorgeloos je huis kunt verkopen óf aankopen. Zulk persoonlijk advies past al ruim twintig jaar bij ons. Past het ook bij jou?

Vraag dan een **GRATIS
WAARDEPEBALING** aan.

TAXATIE NODIG?

Een taxatie is de officiële waardebepaling van een woning. Omdat het taxatierapport aan allerlei eisen moet voldoen heb je een gecertificeerde taxateur nodig. In de omgeving van Bruinisse en Tholen is dat Van den Ouden Makelaars. Maar wanneer heb je een taxatierapport nu eigenlijk nodig? En hoe werkt het? We geven er graag antwoord op.

Kostprijs va. € 549,00 incl. b.t.w.

AANKOOPMAKELAAR

Slimme investering én besparing

Steeds meer mensen kiezen voor aankoopbegeleiding als ze een huis zoeken. Het is namelijk wel zo fijn om te kunnen vertrouwen op een expert. Als je de woningmarkt niet goed kent bijvoorbeeld, nieuw bent in de regio, een eerste huis gaat kopen, steeds weer overboden wordt of gewoonweg niet weet waar je moet beginnen. Maar wat doet een aankoopmakelaar precies? En wat zijn de kosten van een aankoopmakelaar eigenlijk? We geven er graag antwoord op.

Kostprijs va. € 795,00 incl. b.t.w.

>> EEN INVESTERING
DIE JE **GEGARANDEERD**
TERUGVERDIENT

**Bekijk ons volledige diensten aanbod
op onze website: [VANDENOUDEN.NL](https://vandenouden.nl)**





VAN DEN OUDEN

MAKELAARS



Zijn er nog vragen?

Schroom niet om ons te bellen.

**WIJ STAAN VOOR
JOU KLAAR!**

AB & NIELS VAN DEN OUDEN

VAN DEN OUDEN MAKELAARS

NIEUWSTRAAT 18, 4311 AN BRUINISSE

0111-420020

INFO@VANDENOUDEN.NL

WWW.VANDENOUDEN.NL

