





Renvooi

- ▲ woning entree
- schakelaar enkelpolig
- schakelaar enkelpolig + wandcontactdoos randaarde
- schakelaar serie
- schakelaar wissel
- schakelaar kruis
- schakelaar wissel + wandcontactdoos randaarde
- wandcontactdoos randaarde dubbel
- wandcontactdoos randaarde enkel
- wandcontactdoos randaarde enkel (afsluitbaar)
- centraaldoos/lichtpunt
- aansluitpunt t.b.v. wandlichtpunt
- videofoon / intercom (Siedle) in woning
- schel
- beldrukker
- verdeelinrichting / groepenkast
- aardingsnet in de douche/badkamer
- wand armatuur
- radiator
- vloerverdeler
- Peilmaat
- verdiepingshoogte

- KK - wandcontactdoos randaarde t.b.v. koelkast
- KM - wandcontactdoos randaarde t.b.v. keukenmeubel/afzuigkap
- KT - wandcontactdoos perilex t.b.v. kooktoestel; (o) 3/4" (naar meterkast)
- OV - wandcontactdoos randaarde t.b.v. oven
- VV - wandcontactdoos randaarde t.b.v. aansluiting vloerverwarmingspomp
- VW - wandcontactdoos randaarde t.b.v. aansluiting vaatwasser (naar meterkast)
- WD - aansluiting t.b.v. wasdroger; (naar meterkast)
- WM - wandcontactdoos randaarde t.b.v. aansluiting wasmachine (naar meterkast)
- WP - wandcontactdoos randaarde t.b.v. aansluiting warmwaterpomp
- WTW - wandcontactdoos perilex t.b.v. aansluiting WTW installatie
- ZW - aansluiting t.b.v. zonwering; loos - (o) 3/4" (naar meterkast)
- RT - ruimtethermostaat - (o) 5/8"
- SMV - 3 standen schakelaar t.b.v. mechanische ventilatie
- T - aansluiting t.b.v. telefoon; bedraad - (o) 3/4" (naar meterkast)
- GV - aansluiting t.b.v. glasvezel; (naar meterkast)
- T - aansluiting t.b.v. telefoon; loos - (o) 3/4" (naar meterkast)
- B - aansluiting t.b.v. boiler; loos (o) 3/4" (naar meterkast)
- CA - centraal aardpunt in badkamer t.b.v. aarding KWL, bad en wapeningnet
- CAI - aansluiting t.b.v. CAI; bedraad - (o) 3/4" (naar meterkast)
- CAI - aansluiting t.b.v. CAI; loos - (o) 3/4" (naar meterkast)
- DD - aansluiting t.b.v. e.v.t. (vrijloop-) Deurdranger
- R - rookmelder (optisch)

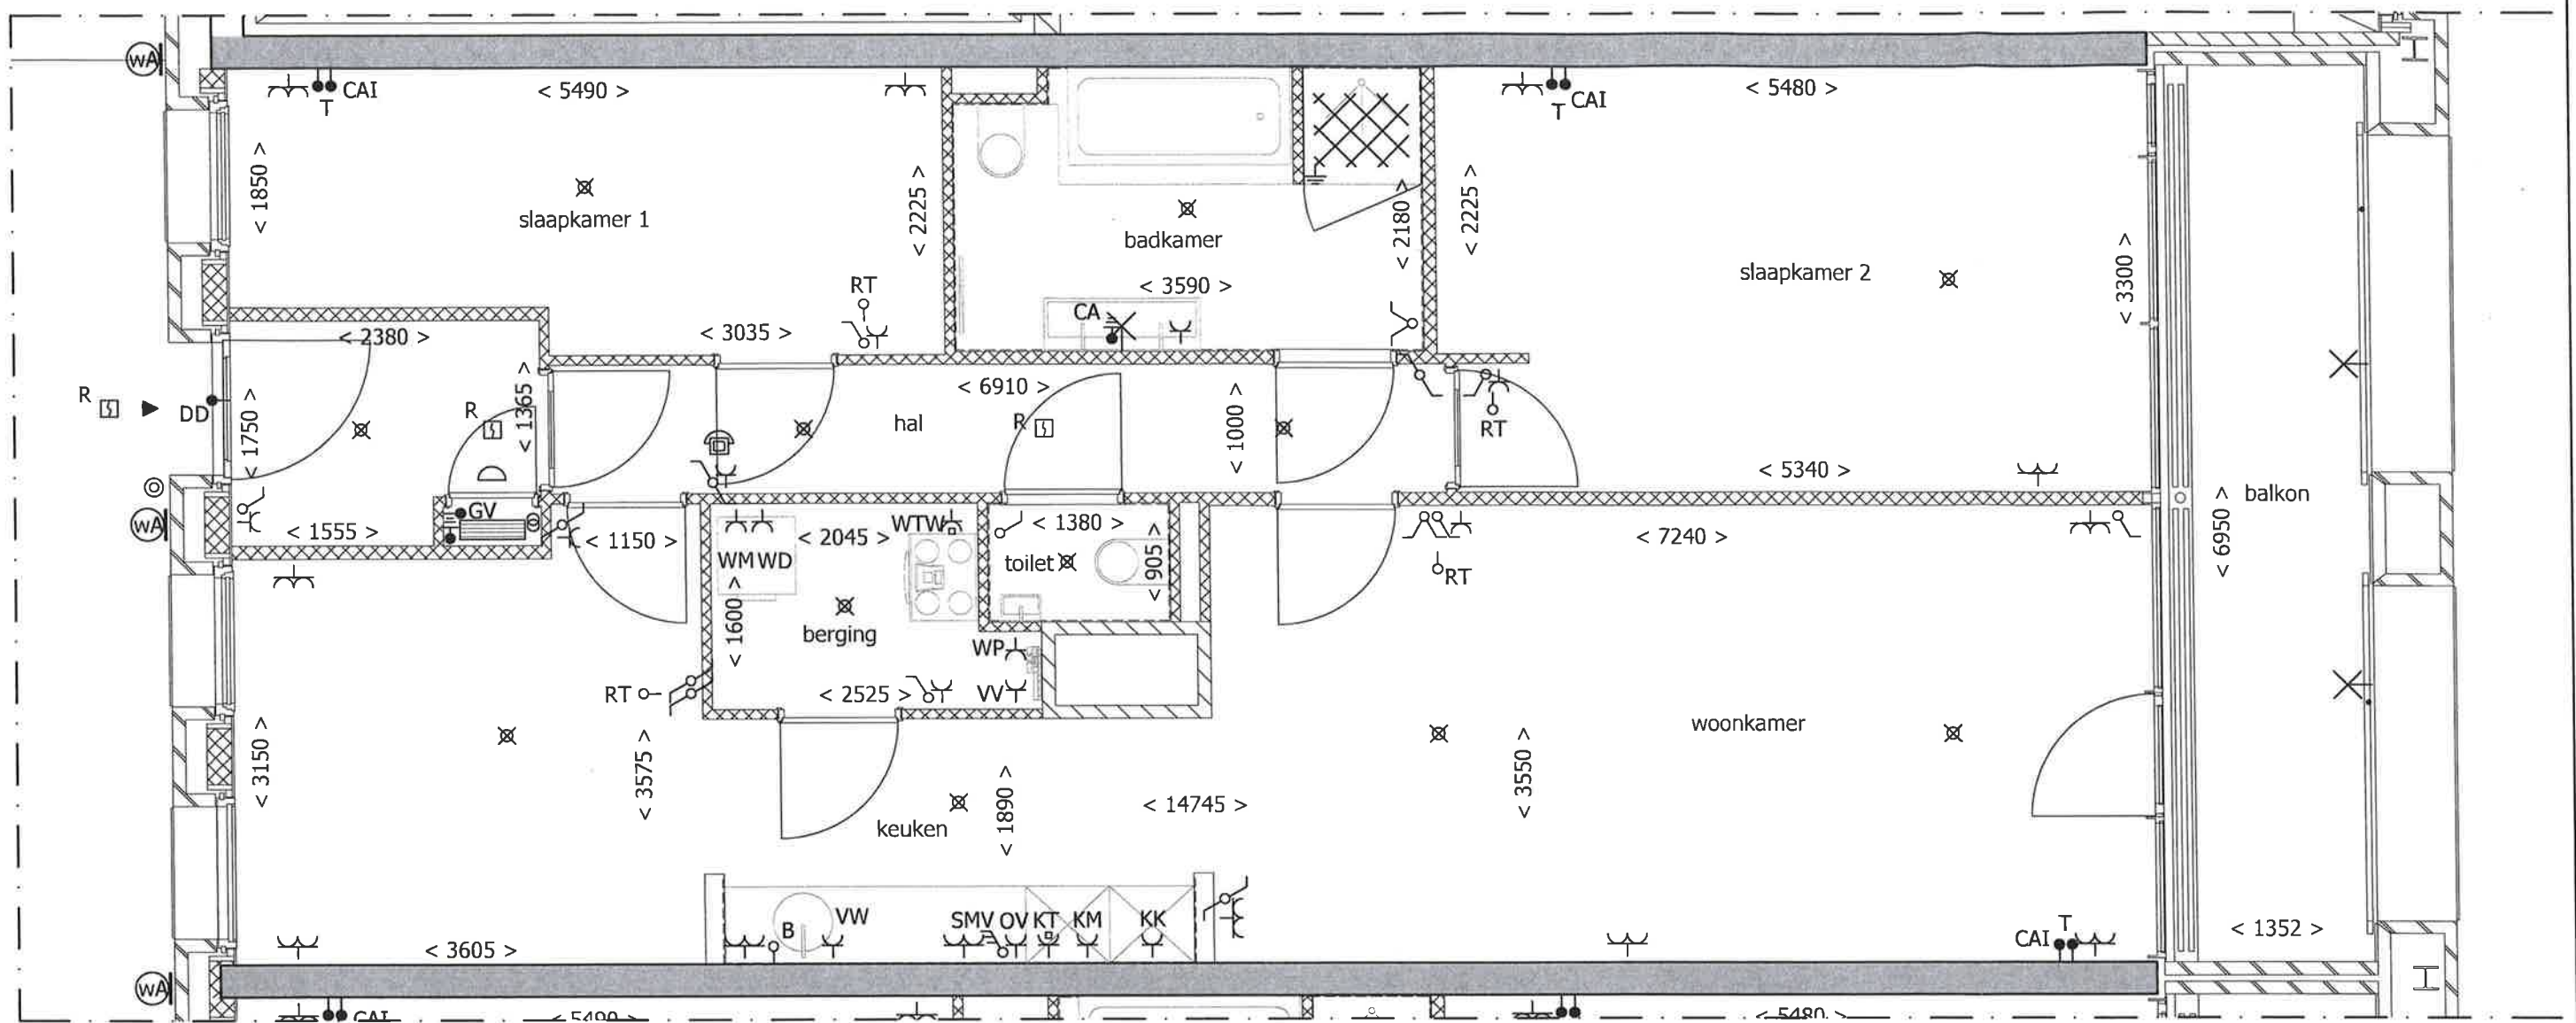

2e t/m 5e verdieping

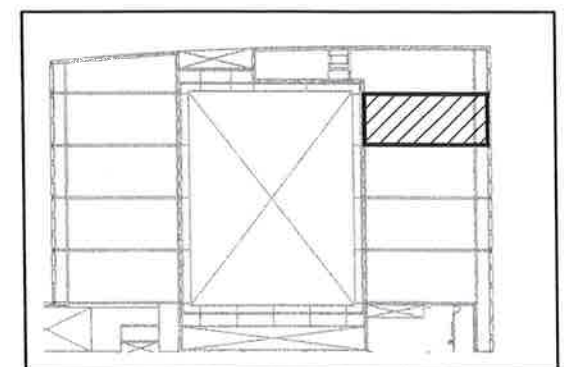

PROJECT: realisatie van 54 woningen aan de Anna van Lotharingentoren te Breda
 ONDERDEEL: plattegrond woningtype CT3sp
 DATUM: 16-10-2014

Ingenieursburo van Ierssel B.V.
 Postbus 442 5600 AK Eindhoven
 T 040 255 55 10 F 040 256 93 80
 E info@ierssel.nl I www.ierssel.nl

INGENIEURSBURO VAN IERSSSEL