

0578 573003

info@ligtenbergmakelaars.nl

www.ligtenbergmakelaars.nl

Vaassen

Welgelegenweg 9



Vraagprijs
€ 795.000 k.k.

Omschrijving

Bij de fotopresentatie zijn enkele artist impressions toegevoegd om een indruk te geven van de mogelijke inrichting en sfeer. Deze beelden zijn illustratief en kunnen afwijken van de werkelijkheid.

Vrijstaand wonen aan de rand van Vaassen – rust, ruimte en comfort

Ontdek deze uitstekend onderhouden vrijstaande woning, rustig gelegen aan de Welgelegenweg – en de naam zegt het al: hier woont u werkelijk welgelegen. De woning bevindt zich aan een charmant straatje aan de rand van Vaassen en biedt aan de voorzijde een fraai uitzicht over een groenstrook, wat zorgt voor een prettige, vrije ligging.

Hier woont u in een landelijke omgeving, met tegelijkertijd het dorpscentrum en alle dagelijkse voorzieningen binnen handbereik. Dankzij de goede bereikbaarheid van uitvalswegen bent u bovendien uitstekend verbonden met de rest van de regio.

De woning is gelegen op een royaal perceel van 594 m², met volop privacy en ruimte rondom het huis. Gebouwd in 1987, volledig geïsoleerd en voorzien van energielabel A, staat deze woning garant voor comfortabel en energiezuinig wonen. In 2023 is er een warmtepomp geplaatst die zorgt voor verwarming én koeling; de begane grond is voorzien van vloerverwarming.

Indeling

Begane grond: U betreedt de woning via een ruime hal met meterkast en toilet. De lichte L-vormige woonkamer met veel ramen beschikt over een schuifpui naar het terras en de fraai aangelegde tuin. De moderne keuken is praktisch ingericht en uitgerust met diverse inbouwapparatuur, deels recent vernieuwd.

Aansluitend vindt u de bijkeuken met aansluitingen voor wasapparatuur. Vanuit hier is zowel de garage als de verdieping boven de garage bereikbaar – ideaal als extra bergruimte.

Eerste verdieping: Op de verdieping bevinden zich drie slaapkamers met veel opbergruimte achter de knieschotten. De verzorgde badkamer is compleet ingericht met een ligbad, inloopdouche, toilet en wastafelmeubel.

Via een luik op de overloop is de vliering bereikbaar.

Buitenruimte en bijgebouwen

Naast de aangebouwde garage is er een tweede, vrijstaande schuur, gebouwd in 2002. Dankzij de sectionaaldeuren kunt u met de auto helemaal doorrijden naar achteren. Ook deze ruimte beschikt over een vaste trap naar een ruime verdieping en biedt volop gebruiksmogelijkheden.

De zonnige achtertuin, gelegen op het zuiden, is fraai aangelegd. Onder de veranda kunt u al vroeg in het voorjaar tot laat in het najaar comfortabel buiten zitten en genieten van de rust.

Kortom, een ideale woning voor wie op zoek is naar ruimte, rust en comfortabel wonen, met alle voorzieningen binnen handbereik.

Bent u benieuwd naar wat deze plek u te bieden heeft? Maak een afspraak voor een bezichtiging en laat u verrassen door de sfeer en mogelijkheden van deze fijne woning aan de Welgelegenweg.



Kenmerken

Objectgegevens

Gebruiksoppervlakte	143 m ²
Overige inpandige ruimte	19 m ²
Gebouwgebonden buitenruimte	23 m ²
Externe bergruimte	50 m ²
Inhoud	603 m ³

Perceeloppervlak	594 m ²
Zonligging achtertuin	zuid
Bouwjaar woning	1987

Details

Soort object	eengezinswoning, HSB
Ligging	aan rustige weg, in woonwijk, vrij uitzicht
Isolatie	volledig geïsoleerd
Energielabel	A
Verwarming	middels cv-installatie en warmtepomp uit 2023
Warm water	middels cv-installatie 2023

Tuingegevens

Tuin	tuin rondom
Opstal(len)	woning met aangebouwde stenen garage en vrijstaande stenen schuur

Locatiegegevens


Adres	Welgelegenweg 9
Postcode en plaats	8171 AE VAASSEN
Kadastrale gegevens	Vaassen, C 3227

Deze informatie is door ons met de nodige zorgvuldigheid samengesteld. Onzerzijds wordt echter geen enkele aansprakelijkheid aanvaard voor enige onvolledigheid, onjuistheid of anderszins, dan wel de gevolgen daarvan. Alle opgegeven maten en oppervlakten zijn indicatief.

Foto's



Foto's

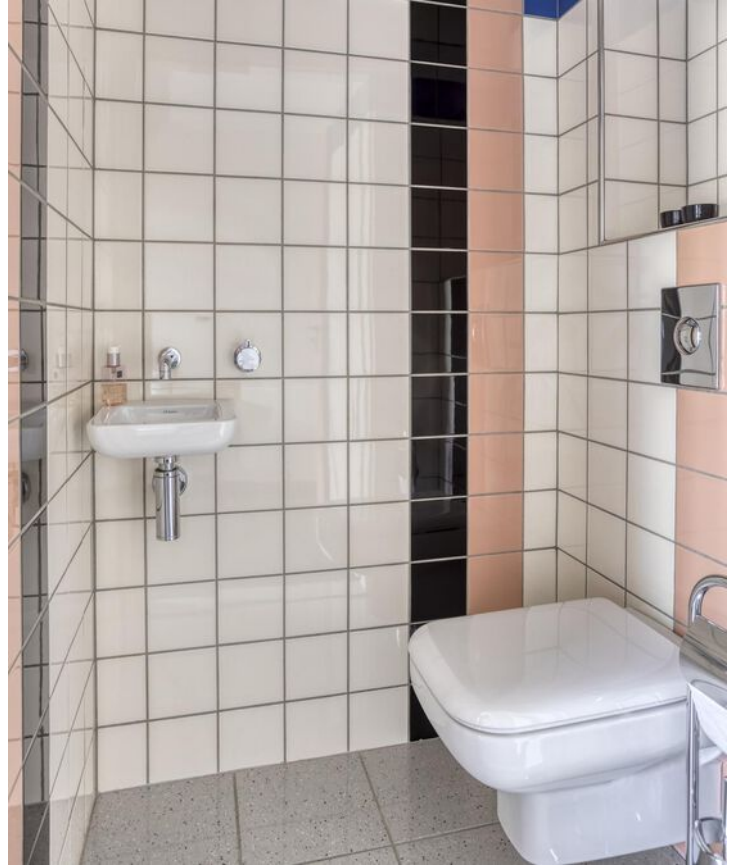

Foto's




Foto's



Foto's



Foto's

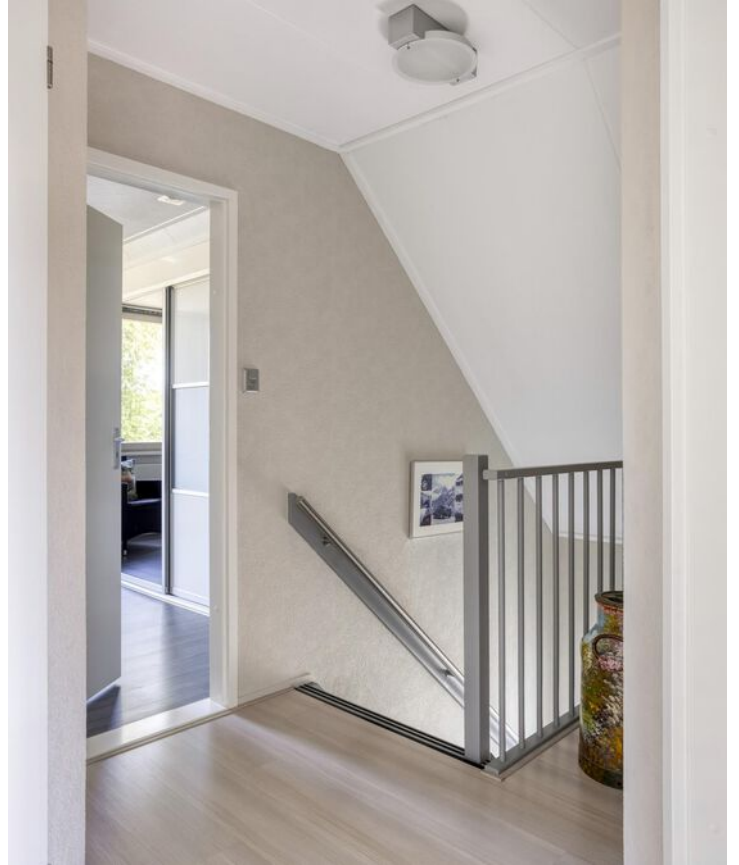

Foto's



Foto's



Foto's



Foto's



Foto's



Foto's



Foto's



Foto's



Foto's



Foto's



Plattegrond




Aan de plattegronden kunnen geen rechten worden ontleend
© Zibber www.zibber.nl


Plattegrond



Plattegrond

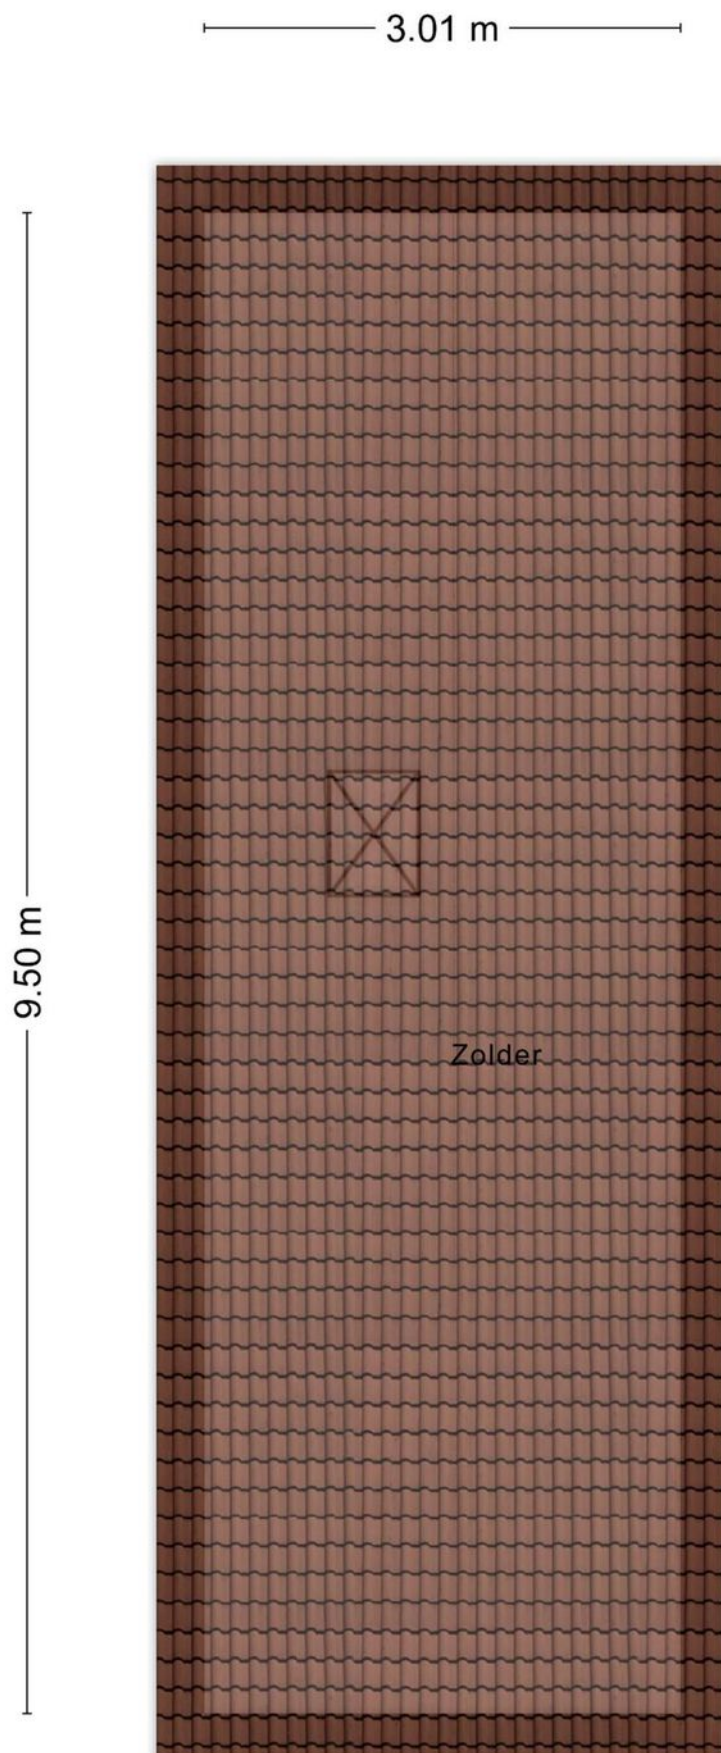


Plattegrond

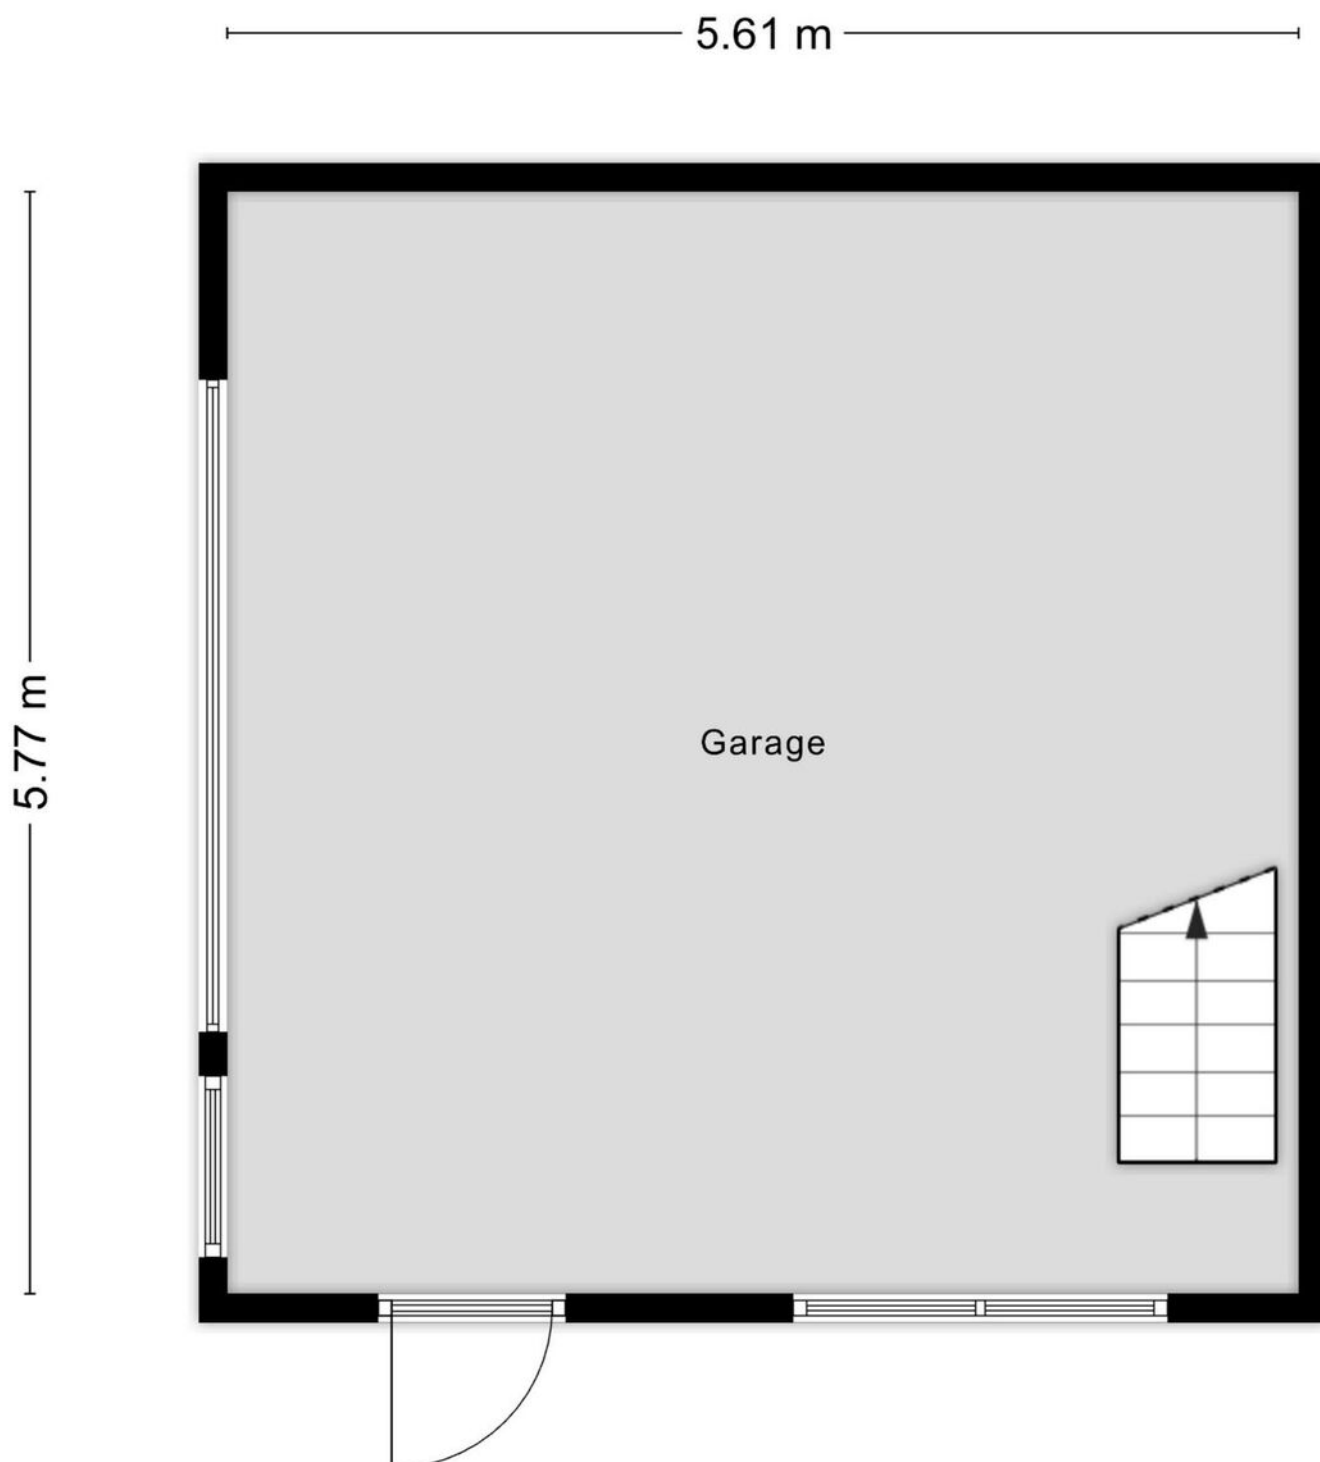

Aan de plattegronden kunnen geen rechten worden ontleend
© Zibber www.zibber.nl

Plattegrond

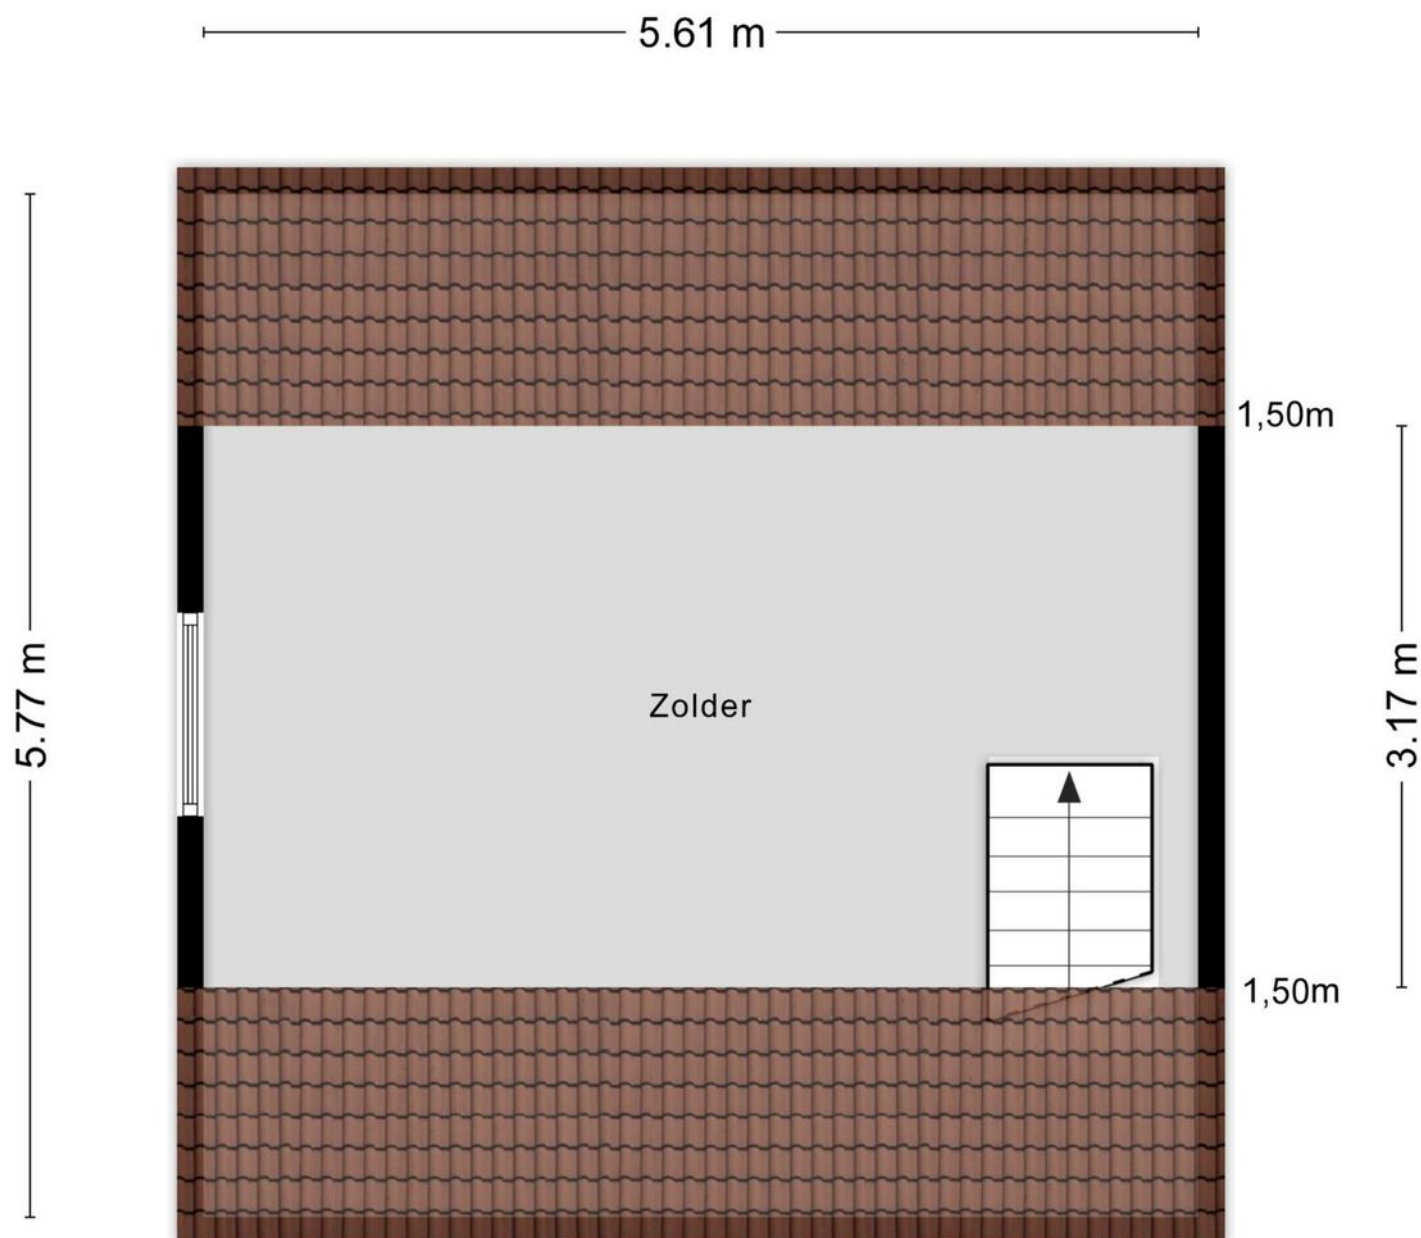

Aan de plattegronden kunnen geen rechten worden ontleend
© Zibber www.zibber.nl

Kadastrale kaart

Kadastrale kaart

Uw referentie: Welgelegenweg 9



12345

25

- Vastgestelde kadastrale grens
- Voorlopige kadastrale grens
- Administratieve kadastrale grens
- Bebouwing

Voor een eensluidend uittreksel, geleverd op 18 juni 2025
De bewaarder van het kadaster en de openbare registers

Schaal 1: 500




Kadastrale gemeente Vaassen
Sectie C
Perceel 3227

Aan dit uittreksel kunnen geen betrouwbare maten worden ontleend.
De Dienst voor het kadaster en de openbare registers behoudt zich de intellectuele
eigendomsrechten voor, waaronder het auteursrecht en het databankenrecht.

kadaster



Locatie op de kaart

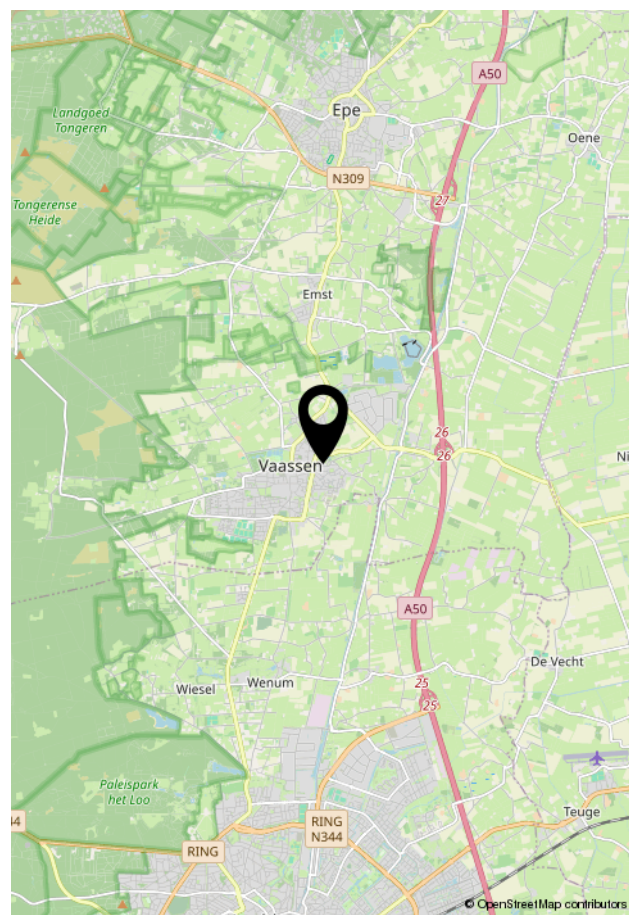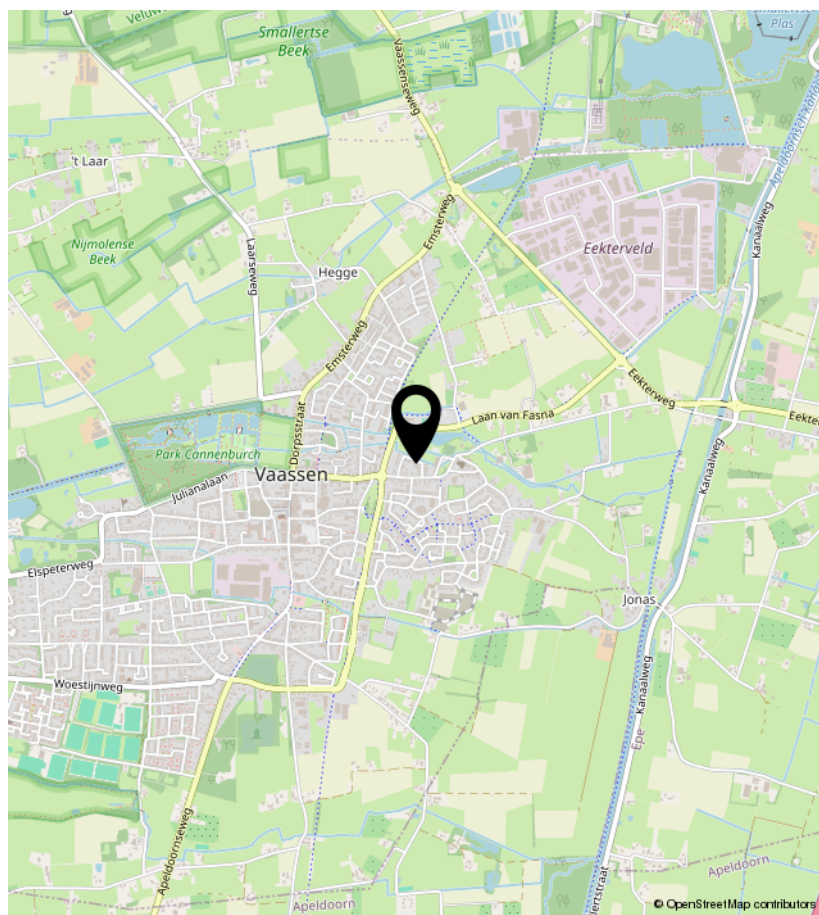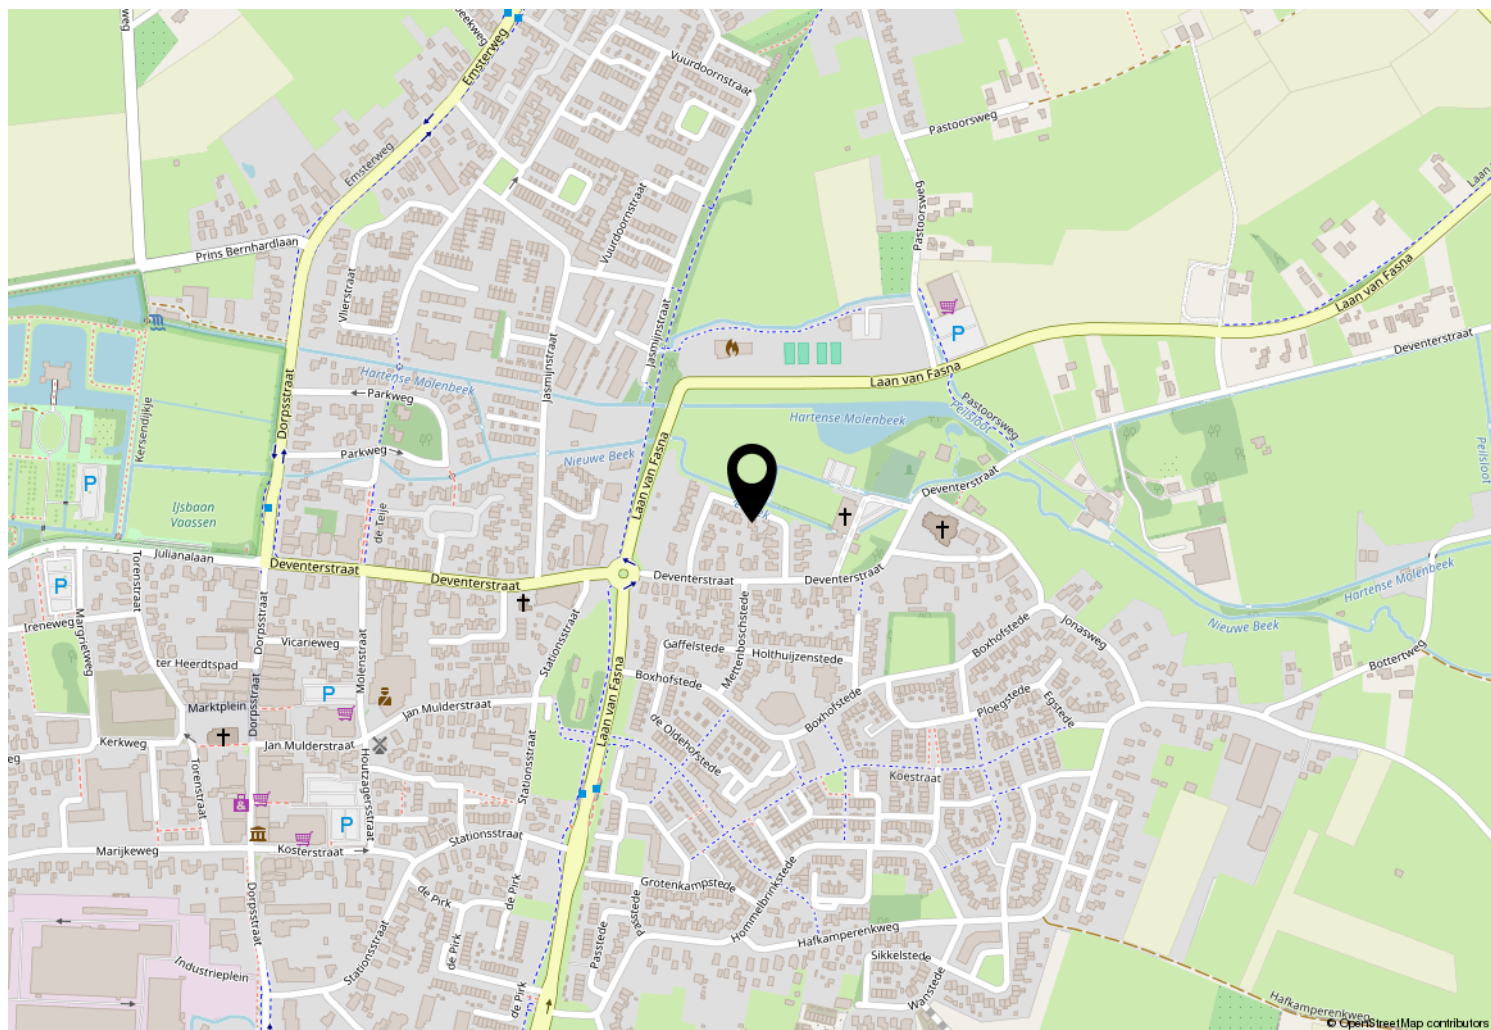

Wonen in Vaassen



Vaassen is een charmant en groen dorp gelegen op de Veluwe, in de gemeente Epe. Het dorp biedt de perfecte balans tussen rust en gezelligheid en is daarom een aantrekkelijke plek voor mensen die een woning zoeken in een sfeervolle, landelijke omgeving met volop voorzieningen binnen handbereik.

Wat Vaassen bijzonder maakt, is de dorpskern met ketens maar ook met veel eigen winkels, zoals Bij Anne en Lokaal Vaassen. De trots van het dorp is het middeleeuwse kasteel Cannenburch, omringd door een prachtig park en wandelpaden. Hier geniet je van een vleugje historie en natuur, ideaal voor ontspannende wandelingen en familie-uitjes.

Voor gezinnen is Vaassen een geweldige plek: er zijn meerdere basisscholen, sportverenigingen en speeltuinen. Ook natuurliefhebbers komen hier aan hun trekken. Het dorp ligt dicht bij de Veluwe bossen en de Kroondomeinen, waar je eindeloos kunt wandelen, fietsen en genieten van de rust en de schoonheid van het landschap. Daarbij ligt het dorp strategisch ten opzichte van Apeldoorn, Arnhem en Zwolle, die binnen een half uur te bereiken zijn.

De woningen in Vaassen variëren van sfeervolle jaren '30-woningen en moderne nieuwbouwprojecten tot ruime vrijstaande huizen en boerderijen. Dit aanbod zorgt ervoor dat er voor iedere smaak en wens wel iets te vinden is.

Vaassen is een dorp met een warme gemeenschap en diverse evenementen het hele jaar door, denk aan o.a. Carnaval, Vaasaqua, Old Times Day, World Wine & Bites, diverse braderieën en natuurlijk de Kerstmarkt.

Met zijn rijke historie, groene omgeving en warme gemeenschap is Vaassen dé plek voor wie zoekt naar een fijne woonomgeving met een dorps karakter en volop mogelijkheden om de natuur in te trekken.

Lijst van zaken

	Blijft achter	Gaat mee	Ter overname
Woning - Interieur			
Designradiator(en)	X		
Radiatorafwerking	X		
Verlichting, te weten			
- inbouwspots/dimmers	X		
- opbouwspots/armaturen/lampen/dimmers		X	
- losse (hang)lampen		X	
Raamdecoratie/zonwering binnen, te weten			
- gordijnrails	X		
- gordijnen	X		
- overgordijnen	X		
- rolgordijnen	X		
- jaloezieën	X		
- (losse) horren/rolhorren	X		
Vloerdecoratie, te weten			
- laminaat	X		
- plavuizen	X		
Overig, te weten			
- spiegelwanden	X		
Woning - Keuken			
Keukenblok (met bovenkasten)	X		
Keuken (inbouw)apparatuur, te weten			
- kookplaat	X		
- afzuigkap	X		
- combi-oven/combimagnetron	X		
- koelkast	X		
- koel-vriescombinatie		X	
- vaatwasser	X		
- koffiezetapparaat		X	
Woning - Sanitair/sauna			
Toilet met de volgende toebehoren			
- toilet	X		
- toiletrolhouder		X	

Lijst van zaken

	Blijft achter	Gaat mee	Ter overname
- toiletborstel(houder)		X	
- fontein	X		
Badkamer met de volgende toebehoren			
- ligbad	X		
- douche (cabine/scherf)	X		
- wastafel	X		
- wastafelmeubel	X		
- toiletkast	X		
- toilet	X		
Woning - Extérieur/installaties/veiligheid/energiebesparing			
Brievenbus	X		
(Voordeur)bel	X		
(Veiligheids)sloten en overige inbraakpreventie	X		
Rookmelders	X		
(Klok)thermostaat	X		
Rolluiken	X		
Telefoonaansluiting/internetaansluiting	X		
Waterslot wasautomaat	X		
Zonnepanelen	X		
Warmwatervoorziening, te weten			
- CV-installatie	X		
- Hybride warmtepomp	X		
Tuin - Inrichting			
Tuinaanleg/bestrating	X		
Beplanting	X		
Tuin - Verlichting/installaties			
Buitenverlichting	X		
Tuin - Bebouwing			
Kasten/werkbank in tuinhuis/berging	X		
Kasten en werktafels in garage/schuur	X		
Tuin - Overig			

Lijst van zaken

	Blijft achter	Gaat mee	Ter overname
Overige tuin, te weten			
- (sier)hek	X		

Vragenlijst

Vraag

Antwoord

Bijzonderheden 1 A.

Zijn er nadat u het perceel in eigendom hebt gekregen nog andere, eventuele aanvullende notariële of onderhandse akten opgesteld met betrekking tot het perceel?

Nee

Zo ja, welke?

Bijzonderheden 1 B.

Zijn er mondelinge of schriftelijke afspraken gemaakt over aangrenzende percelen? (Denk hierbij aan regelingen voor het gebruik van een poort, schuur, garage, tuin, overeenkomsten met meerdere burens, toezeggingen, erfafscheidingen.)

Ja

Zo ja, welke zijn dat?

Mondelinge afspraak met bewoners Welgelegenweg 5 m.b.t. het plaatsen van afvalcontainers en het gebruik van opbergruimte op het erf van Welgelegenweg 9.

Bijzonderheden 1 C.

Wijken de huidige terreinafscheidingen af van de kadastrale eigendomsgrenzen? (Denk hierbij ook aan strookjes grond van de gemeente die u in gebruik heeft, of grond van u die gebruikt wordt door de burens.)

Nee

Zo ja, waaruit bestaat die afwijking?

Bijzonderheden 1 D.

Is een gedeelte van de woning, schuur, garage of schutting gebouwd op grond van de burens of andersom?

Nee

Zo ja, graag nader toelichten:

Bijzonderheden 1 E.

Heeft u grond van derden in gebruik?

Nee

Zo ja, welke grond?

Bijzonderheden 1 F.

Rusten er 'bijzondere lasten en beperkingen' op de woning en/of het perceel? (Bijzondere lasten en beperkingen kunnen privaatrechtelijke beperkingen zijn zoals (lijdende) erfdienstbaarheden (bijvoorbeeld een recht van overpad), kwalitatieve verplichtingen, kettingbedingen, vruchtgebruik, voorkeursrecht (bijvoorbeeld een eerste recht van koop), opstalrecht, erfpacht, huurkoop. Het kan ook gaan om publiekrechtelijke beperkingen zoals een aanschrijving van de gemeente in het kader van een illegale verbouwing)

Nee

Zo ja, welke?

Bijzonderheden 1 G.

Is de Wet voorkeursrecht gemeenten van toepassing?

Nee

Vragenlijst

Vraag

Antwoord

Bijzonderheden 1 H.

Is er een anti-speculatiebeding en/of zelfbewoningsplicht van toepassing op de woning?

Nee

Zo ja, hoe lang nog?

Bijzonderheden 1 I.

Is er sprake van een beschermd stads- of dorpsgezicht of loopt er een procedure tot aanwijzing daartoe?

Nee

Is er sprake van een gemeentelijk-, provinciaal-of rijksmonument of loopt er een procedure tot aanwijzing daartoe?

Nee

Is er volgens het bestemmingsplan sprake van een beeldbepalend of karakteristiek object?

Nee

Bijzonderheden 1 J.

Is er sprake (geweest) van ruilverkaveling?

Nee

Zo ja, moet u hiervoor ruilverkavelingsrente betalen?

Zo ja, hoeveel en voor hoe lang? Bedrag:

Duur:

Bijzonderheden 1 K.

Is er sprake van onteigening?

Nee

Bijzonderheden 1 L.

Is de woning of de grond geheel of gedeeltelijk verhuurd of bij anderen in gebruik?

Nee

Zo ja: Is er een huurcontract/ gebruiksovereenkomst?

Indien er geen contract of overeenkomst is, beschrijf hieronder wat (mondeling) met de huurder/ gebruiker is afgesproken:

Welk gedeelte is verhuurd/ in gebruik gegeven?

Welke delen vallen onder gezamenlijk gebruik?

Welke zaken zijn van de huurder en mag hij verwijderen bij ontruiming?
(Bijvoorbeeld geiser, keuken, lampen.)

Heeft de huurder een waarborgsom gestort?

Zo ja, hoeveel?

Heeft u nog andere afspraken met de huurders gemaakt?

Zo ja, welke?

Bijzonderheden 1 M.

Is er over de woning een geschil/procedures gaande, al dan niet bij de rechter, huurcommissie of een andere instantie?(bijvoorbeeld onteigening/kwesties met burens, zoals erfdiensbaarheden, recht van overpad, erfafscheidingen e.d.)

Nee

Zo ja, welke is/zijn dat?

Vragenlijst

Vraag

Antwoord

Bijzonderheden 1 N.

Is er bezwaar gemaakt tegen de waardebeschikking WOZ?

Nee

Zo ja, toelichting:

Bijzonderheden 1 O.

Zijn er door de overheid of nutsbedrijven verbeteringen of herstellingen voorgeschreven of aangekondigd die nog niet naar behoren zijn uitgevoerd?

Nee

Zo ja, welke?

Bijzonderheden 1 P.

Zijn er in het verleden subsidies of premies verstrekt die bij verkoop van de woning voor een deel kunnen worden teruggevorderd?

Nee

Zo ja, welke?

Bijzonderheden 1 Q.

Is de woning onbewoonbaar verklaard of in het verleden ooit onbewoonbaar verklaard geweest?

Nee

Zo ja, waarom?

Bijzonderheden 1 R.

Is er bij verkoop sprake van een omzetbelastingheffing?
(Bijvoorbeeld omdat het een voormalig bedrijfsonroerendgoed is, of een woning met praktijkgedeelte, of omdat u pas ingrijpend verbouwd hebt.)

Nee

Zo ja, waarom?

Bijzonderheden 1 S.

Hoe gebruikt u de woning nu? (Bijvoorbeeld woning, praktijk, winkel, opslag)

Voor bewoning

Is dat gebruik volgens de gemeente toegestaan?

Ja

Zo nee, heeft de gemeente dit strijdige gebruik wel eens bij u aangekaart?

Hoe heeft de gemeente dit strijdige gebruik bij u aangekaart?

Gevels 2 A.

Is er sprake (geweest) van vochtdoorslag of aanhoudend vochtige plekken op de gevels?

Nee

Zo ja, waar?

Gevels 2 B.

Zijn er (gerepareerde) scheuren/beschadigingen in/aan de gevels aanwezig?

Nee

Zo ja, waar?

Vragenlijst

Vraag

Antwoord

Gevels 2 C.

Zijn de gevels tijdens de bouw geïsoleerd?

Ja

Zo nee, zijn de gevels daarna (deels) geïsoleerd?

Zo ja, wanneer heeft de isolatie van de gevels plaatsgevonden en met welk isolatiemateriaal?

Heeft u een certificaat of bewijs van het na-isoleren?

Is er sprake van volledige isolatie?

Ja

Zo nee, welke delen van de gevels zijn er niet geïsoleerd?

Gevels 2 D.

Zijn de gevels ooit gereinigd?

Nee

Zo ja, volgens welke methode en wanneer?

Dak(en) 3 A.

Hoe oud zijn de daken ongeveer? Platte daken:

1987

Overige daken:

Garage/schuur 2002

Dak(en) 3 B.

Heeft u last van daklekkages (gehad)?

Nee

Zo ja, waar?

Dak(en) 3 C.

Zijn er in het verleden gebreken geconstateerd aan de dakconstructie zoals scheve, doorbuigende, krakende, beschadigde en/of aangetaste dakdelen?

Nee

Zo ja, waar?

Dak(en) 3 D.

Heeft u het dak al eens (gedeeltelijk) laten vernieuwen c.q. laten repareren?

Nee

Zo ja, welk (gedeelte van het) dak en waarom?

Dak(en) 3 E.

Is het dak tijdens de bouw geïsoleerd? Platte daken:

Ja

Overige daken:

Ja

Zo nee, is het dak daarna geïsoleerd? Platte daken:

Overige daken:

Zo ja, wanneer heeft de isolatie plaatsgevonden en met welk isolatiemateriaal?

Tijdens bouw

Heeft u een certificaat of bewijs van het na-isoleren?

Nee

Is er sprake van volledige isolatie? Platte daken:

Nee

Vragenlijst

Vraag

Antwoord

Overige daken:

Ja

Zo nee, welke delen zijn er niet geïsoleerd?

Nee

Dak(en) 3 F.

Zijn de regenwaterafvoeren lek of verstopt?

Nee

Zo ja, toelichting:

Dak(en) 3 G.

Zijn de dakgoten lek of verstopt?

Nee

Zo ja, toelichting:

Kozijnen, ramen en deuren 4 A.

Van welk materiaal zijn de buitenkozijnen gemaakt?
(bijvoorbeeld hout, kunststof of aluminium of een andersoortig materiaal)

Bovenverdieping woning, kunststofkozijnen HR
++ 2014
Benedenverdieping woning, hout met glas HR
++ 2019
Garage/schuur, hout, gelaagd glas 2002

Kozijnen, ramen en deuren 4 B.

Wanneer zijn de buitenkozijnen, ramen en deuren voor het laatst geschilderd?

2020

Is dit gebeurd door een erkend schildersbedrijf?

Ja

Zo ja, door wie?

Jannink schilderwerken

Kozijnen, ramen en deuren 4 C.

Functioneren alle scharnieren en sloten?

Ja

Zo nee, toelichting:

Kozijnen, ramen en deuren 4 D.

Zijn voor alle afsluitbare deuren, ramen etc. sleutels aanwezig?

Ja

Zo nee, voor welke deuren, ramen etc. niet?

Kozijnen, ramen en deuren 4 E.

Is er sprake van isolerende beglazing?

Ja

Zo ja, welk type glas?
(bijvoorbeeld HR, HR+, HR++ of HR+++; zie de glassponning waarin doorgaans staat vermeld welke type glas er is geplaatst)

HR++

Is er sprake van isolerende beglazing in de gehele woning?

Ja

Zo nee, welke ramen zijn niet geïsoleerd?

Kozijnen, ramen en deuren 4 F.

Vragenlijst

Vraag

Antwoord

Is er bij de isolerende beglazing sprake van condensvorming tussen het glas?
(Denk aan lekkende ruiten.)

Nee

Zo ja, waar?

Vloeren, plafonds en wanden 5 A.

Is er sprake (geweest) van vochtdoorslag of optrekkend vocht op de vloeren,
plafonds en/of wanden?

Nee

Zo ja, waar?

Vloeren, plafonds en wanden 5 B.

Is er sprake (geweest) van schimmelvorming op de vloeren, plafonds en/of
wanden?

Nee

Zo ja, waar?

Vloeren, plafonds en wanden 5 C.

Zijn er (gerepareerde) of (verborgen) scheuren en/of beschadigingen in/aan
vloeren, plafonds en/of wanden aanwezig?

Nee

Zo ja, waar?

Vloeren, plafonds en wanden 5 D.

Hebben zich in het verleden problemen voorgedaan met de afwerkingen?
(Bijvoorbeeld loszittend tegelwerk, loslatend behang of spuitwerk, holklinkend of
loszittend stucwerk, etc.)

Nee

Zo ja, waar?

Vloeren, plafonds en wanden 5 E.

Is er sprake (geweest) van gebreken aan de vloerconstructie, zoals scheve,
doorbuigende, krakende, beschadigde en/of aangetaste vloerdelen?

Nee

Zo ja, waar?

Vloeren, plafonds en wanden 5 F.

Is er sprake van vloerisolatie?

Ja

Zo ja, wanneer heeft de isolatie van de vloer plaatsgevonden en met welk
isolatiemateriaal?

Bij bouw in 1987 met piepschuim.

Heeft u een certificaat of bewijs van het na-isoleren?

Nee

Is er sprake van volledige isolatie?

Ja

Zo nee, welke delen zijn er niet geïsoleerd?

Fundering, kruipruimte en kelder 6 A.

Is er sprake (geweest) van gebreken aan de fundering?

Nee

Zo ja, waar?

Vragenlijst

Vraag

Antwoord

Fundering, kruipruimte en kelder 6 B.

Is de kruipruimte toegankelijk?

Ja

Is de kruipruimte droog?

Ja

Zo nee of meestal, toelichting:

Fundering, kruipruimte en kelder 6 C.

Is er sprake van vochtdoorslag door de kelderwand?

Nee

Zo ja of soms, toelichting:

Fundering, kruipruimte en kelder 6 D.

Is de grondwaterstand in de afgelopen jaren waarneembaar gewijzigd of is er sprake van wateroverlast geweest?

Nee

Zo ja, heeft dit tot problemen geleid in de vorm van water in de kruipruimte c.q. kelder?

Zo nee, tot wat voor andere problemen heeft dit geleid?

Installaties 7 A.

Wat voor warmte-installatie(s) is/zijn er aanwezig in de woning? (bijvoorbeeld cv-installatie, WTW-systeem, WKO-systeem, (hybride) warmtepomp, airconditioning, zonneboiler, elektrische boiler, pelletkachel dan wel een andere installatie)

Hybride warmtepomp Daikin Altherma R/ CV installatie Intergas HR

Is/zijn de installatie(s) eigendom?

Ja

Zo nee, toelichting: (bijvoorbeeld de installatie(s) is/ zijn gehuurd of geleased. Tevens huur-/leaseprijs vermelden)

Merk van de installatie(s):

Daikin Altherma R/ CV installatie Intergas HR

Type(nummer) van de installatie(s):

Warmtepomp L/W Daikin Altherma Hybride Hydrobox 8kW verwarmen en koelen. Daikin Altherma R gashybride binnenunit 32 kW CW5. NHYKOMB33AA (gasketel module

Installatiedatum van de installatie(s):

22-03-2023

Op welke datum is/zijn deze installatie(s) voor het laatst onderhouden?

30-01-2025

Is het onderhoud uitgevoerd door een erkend bedrijf?

Ja

Zo ja, door wie?

Matthijs klimaat techniek

Installaties 7 B.

Zijn er de afgelopen tijd zaken opgevallen ten aanzien van de installatie(s)? (bijvoorbeeld de cv-installatie moet meer dan 1 keer per jaar bijgevoerd worden of de installatie functioneert niet goed)

Nee

Zo ja, wat is u opgevallen?

Vragenlijst

Vraag

Antwoord

Installaties 7 C.

Zijn er radiatoren die niet warm worden?

Nee

Zo ja, welke?

Installaties 7 D.

Zijn er radiatoren of (water)leidingen die lekken?

Nee

Zo ja, waar en welke?

Installaties 7 E.

Zijn er radiatoren of (water)leidingen die ooit zijn bevroren?

Nee

Zo ja, waar?

Installaties 7 F.

Heeft u vloerverwarming in de woning?

Ja

Zo ja, betreft dit elektrische vloerverwarming, vloerverwarming met warm water of anders? Elektrisch:

Nee

warm water:

Ja

overig, namelijk

nvt

Waar bevindt zich de elektrische vloerverwarming?

Waar bevindt zich de vloerverwarming met warm water?

Benedenverdieping exclusief toilet.

Waar bevindt zich de overige vloerverwarming?

nvt

Installaties 7 G.

Zijn er vertrekken die niet (goed) warm worden?

Nee

Zo ja, welke?

Installaties 7 H.

Heeft de woning zonnepanelen die uw eigendom zijn?

Ja

Heeft de woning zonnepanelen die worden gehuurd of geleased?

Nee

Kan het huurcontract/ leasecontract worden overgenomen door koper? Zo ja, dan overnamecontract opvragen.

Hoeveel zonnepanelen zijn er aanwezig? Aantal:

14

Zo ja, blijven de zonnepanelen achter?

Ja

Wat is de capaciteit van één zonnepaneel?

320 WP

(De capaciteit van zonnepanelen wordt uitgedrukt in Wattpiek (Wp). Bijvoorbeeld één zonnepaneel levert 390 Wp.

Functioneren alle zonnepanelen?

Ja

Wat is het merk/ type van de zonnepanelen?

Bisol BMO icm Enphase micro omvormers.

Vragenlijst

Vraag

Antwoord

Maakt u gebruik van een app om de opbrengst van de zonnepanelen te bekijken?

Ja

Zo ja, welke?

Enligten

In welk jaar zijn de zonnepanelen geplaatst en door wie? Jaar:

2020 door Aalberts Duurzaam, Oene

Installateur:

Aalberts Duurzaam, Oene

Is de btw over het aankoopbedrag teruggevraagd van de belastingdienst?

Ja

Hoeveel stroom heeft u het afgelopen jaar opgewekt? Jaar:

3,2 MWh, 2024

Aantal kWh:

32000 kWh

Hoe lang zit er nog fabrieksgarantie op de zonnepanelen?

15 jaar

Zijn de zonnepanelen aangeschaft met subsidie?

Ja

Zo ja, moet de subsidie worden terugbetaald?

Nee

Zo ja, welk bedrag moet worden terugbetaald?

Installaties 7 I.

In welk jaar zijn voor het laatst de aanwezige schoorsteenkanalen/
rookgasafvoeren geveegd/gereinigd?

nvt

Installaties 7 J.

Wanneer heeft u de aanwezige schoorsteenkanalen voor het laatst gebruikt?

nvt

Is de trek van aanwezige schoorsteenkanalen goed?

Nee

Installaties 7 K.

Zijn er onderdelen van de elektrische installatie vernieuwd? (onder de elektrische
installatie wordt verstaan alle elektra leidingen/ schakelaars stopcontacten,
meterkast e.d.)

Ja

Zo ja, wanneer en welke onderdelen?

2020, Nieuwe groepenkast en Slimme meter

Zijn er gebreken aan de elektrische installatie?

Nee

Zo ja, welke?

Installaties 7 L.

Is er een laadpaal aanwezig voor een elektrische auto?

Nee

Zo ja, waar bevindt deze zich?

Blijft deze achter?

Installaties 7 M.

Is er mechanische ventilatie of een soortgelijk systeem aanwezig?

Nee

Zo ja, functioneert dit systeem naar behoren?

Zo nee, toelichting:

Wanneer is dit systeem voor het laatst onderhouden?

Hoe oud is dit systeem ongeveer?

Vragenlijst

Vraag

Antwoord

Installaties 7 N.

Is er een domoticasysteem of een soortgelijk systeem aanwezig? (Een domoticasysteem bedient de verwarming, verlichting, verwarming, audio, ventilatie e.d. automatisch)

Nee

Zo ja, functioneert dit systeem naar behoren?

Zo nee, toelichting:

Hoe oud is dit systeem ongeveer?

Installaties 7 O.

Zijn er rookmelders op iedere verdieping aanwezig?

Ja

Zo ja, hoe oud zijn de rookmelders ongeveer?

10 jaar

Sanitair, riolering en keuken 8 A.

Zijn er beschadigingen aan wastafels, douche, bad, toiletten, gootstenen en kranen?

Ja

Zo ja, welke?

Jets in bad doen het niet.

Sanitair, riolering en keuken 8 B.

Hoe oud is de badkamer ongeveer?

17 jaar

Sanitair, riolering en keuken 8 C.

Lopen de afvoeren van wastafels, douche, bad, toiletten, gootstenen en kranen goed door?

Ja

Zo nee, welke niet?

Sanitair, riolering en keuken 8 D.

Is de woning aangesloten op het gemeentelijke riool?

Ja

Sanitair, riolering en keuken 8 E.

Zijn er gebreken (geweest) aan de riolering, zoals breuken, stankoverlast, lekkages, etc.?

Nee

Zo ja, welke?

Sanitair, riolering en keuken 8 F.

Is er een andere voorziening, zoals een septictank, beerput of dergelijk aanwezig?

Nee

Zo ja, wat is er aanwezig en hoe dient dit te worden onderhouden?

Sanitair, riolering en keuken 8 G.

Van welk jaar dateert de keukenopstelling ongeveer?

2008

Vragenlijst

Vraag

Antwoord

Sanitair, riolering en keuken 8 H.

Van welk jaar dateert de inbouwapparatuur ongeveer?

Kookplaat 2023, koelkast en vaatwasser ongeveer 2017, Oven 2024.

Functioneert alle inbouwapparatuur?

Ja

Zo nee, welk inbouwapparaat functioneert niet?

Sanitair, riolering en keuken 8 I.

Heeft u een kokend water kraan? (bijvoorbeeld een Quooker kraan of een soortgelijke kraan)

Nee

Zo ja, functioneert deze kraan naar behoren en hoe oud is deze kraan ongeveer?

Diversen 9 A.

Wat is het bouwjaar van de woning?

1987

Diversen 9 B.

Zijn er asbesthoudende materialen in/op de woning/ bijgebouw(en) aanwezig? (bijvoorbeeld asbest zeil, een asbestplaat die onder en/of achter de CV ketel is geplaatst, asbesthoudend isolatiemateriaal om de verwarmingsbuis, asbesthoudend koord bij oude cv-ketels/gaskachels, asbestgolfplaten e.d.)

Nee

Zo ja, welke en waar?

Diversen 9 C.

Blijft er in de woning zeil achter, al dan niet vastgelijmd, dat is aangeschaft tussen 1955 en 1982?

Nee

Diversen 9 D.

Is er sprake van loden leidingen in de woning?

Nee

Zo ja, waar?

Diversen 9 E.

Is er een Japanse duizendknoop aanwezig in de tuin? (Een Japanse duizendknoop is een exotische plant, welke moeilijk te verwijderen is. De sterke wortelstokken en stengels van de Japanse duizendknoop zijn in staat om schade te veroorzaken aan gebouwen, leidingen en wegen)

Niet bekend

Diversen 9 F.

Is er in puin/asbest afval in de grond/tuin aanwezig?

Nee

Diversen 9 G.

Heeft u elders lekkages gehad? (dus los van het dak/ sanitair/ riolering)

Nee

Vragenlijst

Vraag

Antwoord

Diversen 9 H.

Is de grond verontreinigd?

Nee

Zo ja, is er een onderzoeksrapport?

Zo ja, heeft de gemeente/provincie een onderzoeks- of saneringsbevel opgelegd?

Diversen 9 I.

Is er een olietank aanwezig of aanwezig geweest?

Nee

Zo ja, is deze gesaneerd/verwijderd?

Als deze is gesaneerd, waar is de olietank op het perceel gesitueerd?

Is er een Kiwa-certificaat aanwezig?

Nee

Diversen 9 J.

Is er sprake van overlast door ongedierte in of (rond)om de woning?
(Denk aan muizen, ratten, kakkerlakken, etc.)

Nee

Zo ja, waar?

Diversen 9 K.

Is de woning aangetast door houtworm, boktor, ander ongedierte of zwam?

Nee

Zo ja, waar?

Zo ja, is deze aantasting al eens behandeld?

Zo ja, wanneer?

Zo ja, door welk bedrijf?

Diversen 9 L.

Is er sprake van chlorideschade (betonrot)? (Betonrot komt vooral voor in kruipruimtes van woningen gebouwd tussen 1965 en 1981 die voorzien zijn van betonnen vloerelementen van het merk Kwaaitaal of Manta. Ook andere beton-elementen - bijvoorbeeld balkons - kunnen aangetast zijn)

Nee

Zo ja, waar?

Diversen 9 M.

Hebben er verbouwingen en/of bijbouwingen plaatsgevonden in en/of om de woning?

Ja

Zo ja, welke ver-/bijbouwingen?

Garage/schuur.
Overkapping.

Zo ja, in welk jaartal?

Garage/schuur. 2002
Overkapping. 2010

Zo ja, door welk bedrijf zijn deze uitgevoerd?

Garage/schuur. Wissel bouw
Overkapping. Frank Jannink Timmerwerken

Vragenlijst

Vraag

Antwoord

Diversen 9 N.

Zijn er verbouwingen of uitbreidingen uitgevoerd zonder omgevingsvergunning (voorheen bouwvergunning)?

Nee

Zo ja, welke?

Diversen 9 O.

Is er sprake van glasvezel internet?

Ja

Diversen 9 P.

Bent u in het bezit van een definitief energieprestatiecertificaat/energielabel?

Ja

Zo ja, welke label?

A

Vaste lasten 10 A.

Hoeveel betaalde u voor de laatste aanslag onroerendezaakbelasting?

529

Belastingjaar?

2025

Vaste lasten 10 B.

Wat is de WOZ-waarde?

687000

Peiljaar?

2025

Vaste lasten 10 C.

Hoeveel betaalde u voor de laatste aanslag waterschapslasten?

402

Belastingjaar?

2024

Vaste lasten 10 D.

Hoeveel betaalde u voor de laatste aanslag gemeentelijke belastingen? (zoals rioolheffing en afvalstoffenheffing e.d.)

428

Belastingjaar?

2025

Vaste lasten 10 E.

Welke voorschotbedragen betaalt u maandelijks aan de nutsbedrijven? Gas:

86

Elektra:

0

Water:

13

Stadsverwarming:

0

Anders:

nvt

Te weten:

0

Wat is uw jaarverbruik voor gas/ elektriciteit en water? Gas (m³):

174

Elektriciteit hoog (kWh):

0

Elektriciteit laag (kWh):

0

Vragenlijst

Vraag

Antwoord

Elektriciteit totaal (kWh):	2130
Water (m3):	54
Stadsverwarming (GJ):	0
Anders:	0
Met hoeveel bewoners bewoonde u de woning? Aantal:	2

Vaste lasten 10 F.

Zijn er lease- en/of huurkoopcontracten?
(Bijvoorbeeld keuken, kozijnen, cv-ketel, etc.)

Nee

Zo ja, welke?

Zijn deze contracten overdraagbaar op de koper?
Let op! Veel lease- en huurkoopcontracten zijn niet langer overdraagbaar op een koper. Neem hiervoor contact op met de betreffende leverancier.

Hoe lang lopen de contracten nog en wat is de eventuele afkoopsom? Afkoopsom:

Duur:

Vaste lasten 10 G.

Als er sprake is van erfpacht of opstalrecht hoe hoog is dan de canon per jaar?

0

Heeft u alle canons betaald?

N.v.t

Is de canon afgekocht?

N.v.t

Zo ja, tot wanneer?

Vaste lasten 10 H.

Heeft u alle gemeentelijke belastingen die u verschuldigd bent al betaald?

Ja

Zijn er variabele bedragen voor gemeenschappelijke poorten, inritten of terreinen?

Nee

Zo ja, hoe hoog en waarvoor?

Vaste lasten 10 I.

Heeft u, om in de straat te parkeren, een parkeervergunning nodig?

Nee

Hoeveel parkeervergunningen kunnen er maximaal worden aangevraagd?

Wat zijn de kosten voor deze parkeervergunning(en) per jaar?

Garanties 11 A.

Zijn er lopende onderhoudscontracten en/of garantieregelingen overdraagbaar
aan de koper?
(Zoals dakbedekking, cv-installatie, dubbele beglazing, etc.)

Ja

Zo ja, welke?

Matthijs klimaat techniek

Nadere informatie 12 A.

Vragenlijst

Vraag

Overige zaken(Overige zaken die de koper naar uw mening moet weten)

Antwoord

Drainage systeem rond fundering bij bouw van de woning.

Over Ligtenberg Makelaars



Wij zijn Dagmar Ligtenberg en Max van Dam. Aangenaam kennis te maken. Als team zijn wij zowel doorgewinterd als fris gestart. We dragen zowel praktische ervaring als theoretische kennis met ons mee. We zijn helemaal thuis in Vaassen en Apeldoorn (en directe omgeving) en kennen er de huizen en de wijken door en door. Wij versterken elkaar in onze verschillen en we hebben ieder hetzelfde doel: u blij maken met de ingrijpende beslissingen rondom uw eigen en/of nieuwe woning.

Dagmar Ligtenberg

NVM Makelaar

dagmar@ligtenbergmakelaars.nl

Mijn naam is Dagmar Ligtenberg. Het vak makelaardij is mij met de paplepel ingegoten. Toch vatte ik eerst het plan op notaris te worden en volgde een rechtenstudie. Gaandeweg paste ik gaandeweg mijn plan aan en koos ik in 2014 vol overtuiging voor dit vak. Nu zet ik mijn juridische kennis in voor heldere afspraken tussen u en de kopers of de verkopers van uw huis. Dat is één van de extra's die ik u kan bieden als makelaar. Daarnaast zet ik dóór. Voor u. Met plezier. Om te bereiken wat belangrijk is voor u. Vertel mij uw wensen, vragen en twijfels, dan kan ik voor u aan de slag. Opgegroeid, wonend en werkend in Vaassen, kunt u mij er altijd en overal tegenkomen. Zelf tennis ik graag en trek ik regelmatig met kantoorteckel Archie het bos in. Natuurlijk is de wereld groter dan Vaassen en Apeldoorn alleen en daarom maak ik graag stedentripjes en mooie reizen. Andere landen en culturen boeien me enorm.

Max van Dam

NVM Makelaar

max@ligtenbergmakelaars.nl

Mijn naam is Max van Dam. In de ruim 25 jaar dat ik werk als makelaar in Apeldoorn, Vaassen, Deventer en omgeving, heb ik enorm veel ervaring opgedaan. Met mijn kennis kan ik u alles bieden wat essentieel is om de belangrijke beslissingen te kunnen nemen rondom de aan- of verkoop van uw huis. Ik denk actief met u mee, ik zoek voor u, ik adviseer en ik onderneem actie voor u. Eén aspect is voor mij het allerbelangrijkste. Beslissingen rondom uw huis moeten u een goed gevoel geven. In alle opzichten. Als alles klopt, maakt dat u een blij mens en dat is precies mijn doel. Elke dag weer. In mijn vrije tijd komt u mij bij voorkeur sportend tegen. Eigenlijk vind ik alle sporten leuk om te doen, dus pak ik de kans als die er is. Mountainbiken vind ik de beste combinatie van sporten, buiten zijn en genieten van de geweldige omgeving waarin we wonen. Ik wandel graag met mijn hond in het bos. Ook met mijn twee kinderen is er altijd iets te beleven. Voor mijn zeilhobby moet ik verder weg. Nederland biedt gelukkig veel wind, wateren en gezelligheid.

Benieuwd naar je financiële mogelijkheden? Koppe Hypotheken geeft je advies!



Koppe Hypotheken en Verzekeringen, is hét kantoor in Vaassen en omgeving voor volledig onafhankelijk hypotheekadvies. Het afsluiten van een hypotheek is een complex proces, maar geen zorgen, onze hypotheekadviseurs staan klaar om je te begeleiden. Samen kijken we naar de hypotheek die perfect aansluit bij jouw persoonlijke situatie. Met meer dan 30 aanbieders vergelijken wij rentes en voorwaarden, zodat jouw hypotheek volledig is afgestemd op jouw wensen en mogelijkheden, nu en in de toekomst. Dus met elkaar op zoek naar de beste hypotheekdeal!

Financiering op maat, wonen zonder zorgen.

Wij begrijpen elke mogelijke woonsituatie. Of je nu je eerste huis koopt, je gezin uitbreidt of op zoek bent naar een extra huis, wij maken alles inzichtelijk en helpen waar nodig. En vergeet niet, een verbouwing of zonnepanelen op je dak kunnen ook gefinancierd worden met een hypotheek. Ontdek de mogelijkheden die verder gaan dan je wellicht denkt.

Volledig onafhankelijk advies op maat.

Als het grootste hypotheekkantoor van Vaassen hebben wij het voordeel om hypotheeken van bijna alle hypotheekverstrekkers en banken aan te bieden. Waar andere hypotheekkantoren beperkt zijn in hun assortiment, hebben wij een breed scala aan mogelijkheden. Daarnaast is ons advies volledig onafhankelijk en zonder voorkeur voor een specifieke hypotheekverstrekker. Elke situatie is uniek, ook die van jou! We maken een advies inclusief een vergelijking tussen alle banken, speciaal afgestemd op jouw situatie en wensen. Een op maat gemaakt advies, waarbij we streven naar de voordeligste keuze voor jou, dat kunnen we garanderen!

Gewoon een eerlijk advies, dichtbij huis.

Lukt het niet om naar ons kantoor te komen? Geen probleem! Ons team komt zelfs bij jou thuis langs voor een vrijblijvend gesprek. Of het nu overdag is of 's avonds, wij staan altijd voor je klaar, gewoon aan je eigen keukentafel.

**Koppe Hypotheken en
Verzekeringen**

Dorpsstraat 66D 8171 BS Vaassen

Ligtenberg Makelaars
Dorpsstraat 66D
8171 BS Vaassen

0578 573003
info@ligtenbergmakelaars.nl
www.ligtenbergmakelaars.nl

Interesse?

Neem dan contact op met ons kantoor.



Deze informatie is geheel vrijblijvend, uitsluitend bestemd voor geadresseerde en niet bedoeld als een aanbod. Ten aanzien van de juistheid kan door Ligtenberg Makelaars geen aansprakelijkheid worden aanvaard, noch kan aan de vermelde informatie enig recht worden ontleend.