



VOOR ALLE DUIDELIJKHEID...

DE WEKKER MAKELAARDIJ



Haarlemmerweg 56D t/m 56F en 57 2316 AE LEIDEN

- Haarlemmerweg 56D t/m 56F en 57 te Leiden

Unieke kans aan de Haarlemmerweg – royaal woonhuis bestaande uit twee percelen met verhuur- én ontwikkelpotentie

Op een prachtige locatie aan de Haarlemmertrekvaart staat dit royale woonhuis, verdeeld over twee percelen (K3944 en K4911). Een zeldzame combinatie van ruimte, rendement en ontwikkelmogelijkheden! Het geheel omvat ca. 215 m² en biedt zowel beleggers als (toekomstige) ontwikkelaars talloze opties. Momenteel zijn er twee zelfstandige appartementen verhuurd (totale huuropbrengst ca. €21.000 per jaar), beide netjes en functioneel ingedeeld. De overige ruimtes – voorheen verhuurd aan vier personen – staan leeg en kunnen opnieuw verhuurd, verbouwd of herontwikkeld worden. Dankzij de twee percelen is splitsing of verdere uitbreiding/herontwikkeling uitstekend denkbaar.

Vraagprijs: € 1.250.000,00 K.K.

Even voorstellen

De Wekker Makelaardij is een makelaarsorganisatie met verschillende vestigingen verspreid over heel Nederland. Ons hoofdkantoor is gevestigd in Leiden.

Al onze kantoren werken met een jong, dynamisch en deskundig team van professionals op de lokale woningmarkt. Wij werken vanuit een hoog kwaliteitsbewustzijn en zijn zeer gedreven om voor u het hoogst haalbare te realiseren.

De vakbekwame medewerkers van De Wekker Makelaardij hebben een plezierige, persoonlijke benadering en richten zich op langdurige samenwerking. Door een snelle, efficiënte wijze van werken en een hoog kennisniveau is De Wekker Makelaardij te allen tijde in staat het belang van de cliënt op bevredigende wijze te dienen.




Gegevens en feiten

VRAAGPRIJS	€ 1.250.000,00 K.K.
SOORT WONING & TYPE	Eengezinswoning, Hoek
SOORT BOUW	Bestaande bouw
BOUWJAAR	1915
AANTAL WOONLAGEN	3
KAMERS	9
SLAAPKAMERS	6
WOONOPPERVLAKTE	215.49 m ²
PERCEELOPPERVLAKE	459 m ²
INHOUD	893 m ³
OVERIGE INPANDIGE BERGRUIMTE	-
EXTERNE BERGRUIMTE	15 m ²
ISOLATIE	-
LIGGING	Aan rustige weg, In woonwijk, Aan vaarwater
TUIN	Achtertuint
SCHUUR/BERGING	-
INSTALLATIE	-
ENERGIELABEL	-

KENMERKEN

- Unieke ligging aan de Haarlemmertrekvaart
- Twee percelen: K3944 & K4911
- Totaal ca. 215 m²
- Twee verhuurde appartementen (€850 & €900 p/m)
- Totale huuropbrengst ca. €21.000 per jaar
- Zelf boven wonen en huurinkomsten
- Navraag voor de mogelijkheden en vergunning aanvragen komen volledig voor rekening en risico van koper
- Extra verhuur- of ontwikkelruimte voor 4 extra huurders
- Grote tuin/achterom en veel kansen voor herontwikkeling
- Ideaal voor beleggers en ontwikkelaars Voorwaarden Het object wordt verkocht in de huidige staat. Niet-zelfbewoningsclausule, ouderdomsclausule, asbestclausule en "as is, where is" zijn van toepassing.

Omgeving

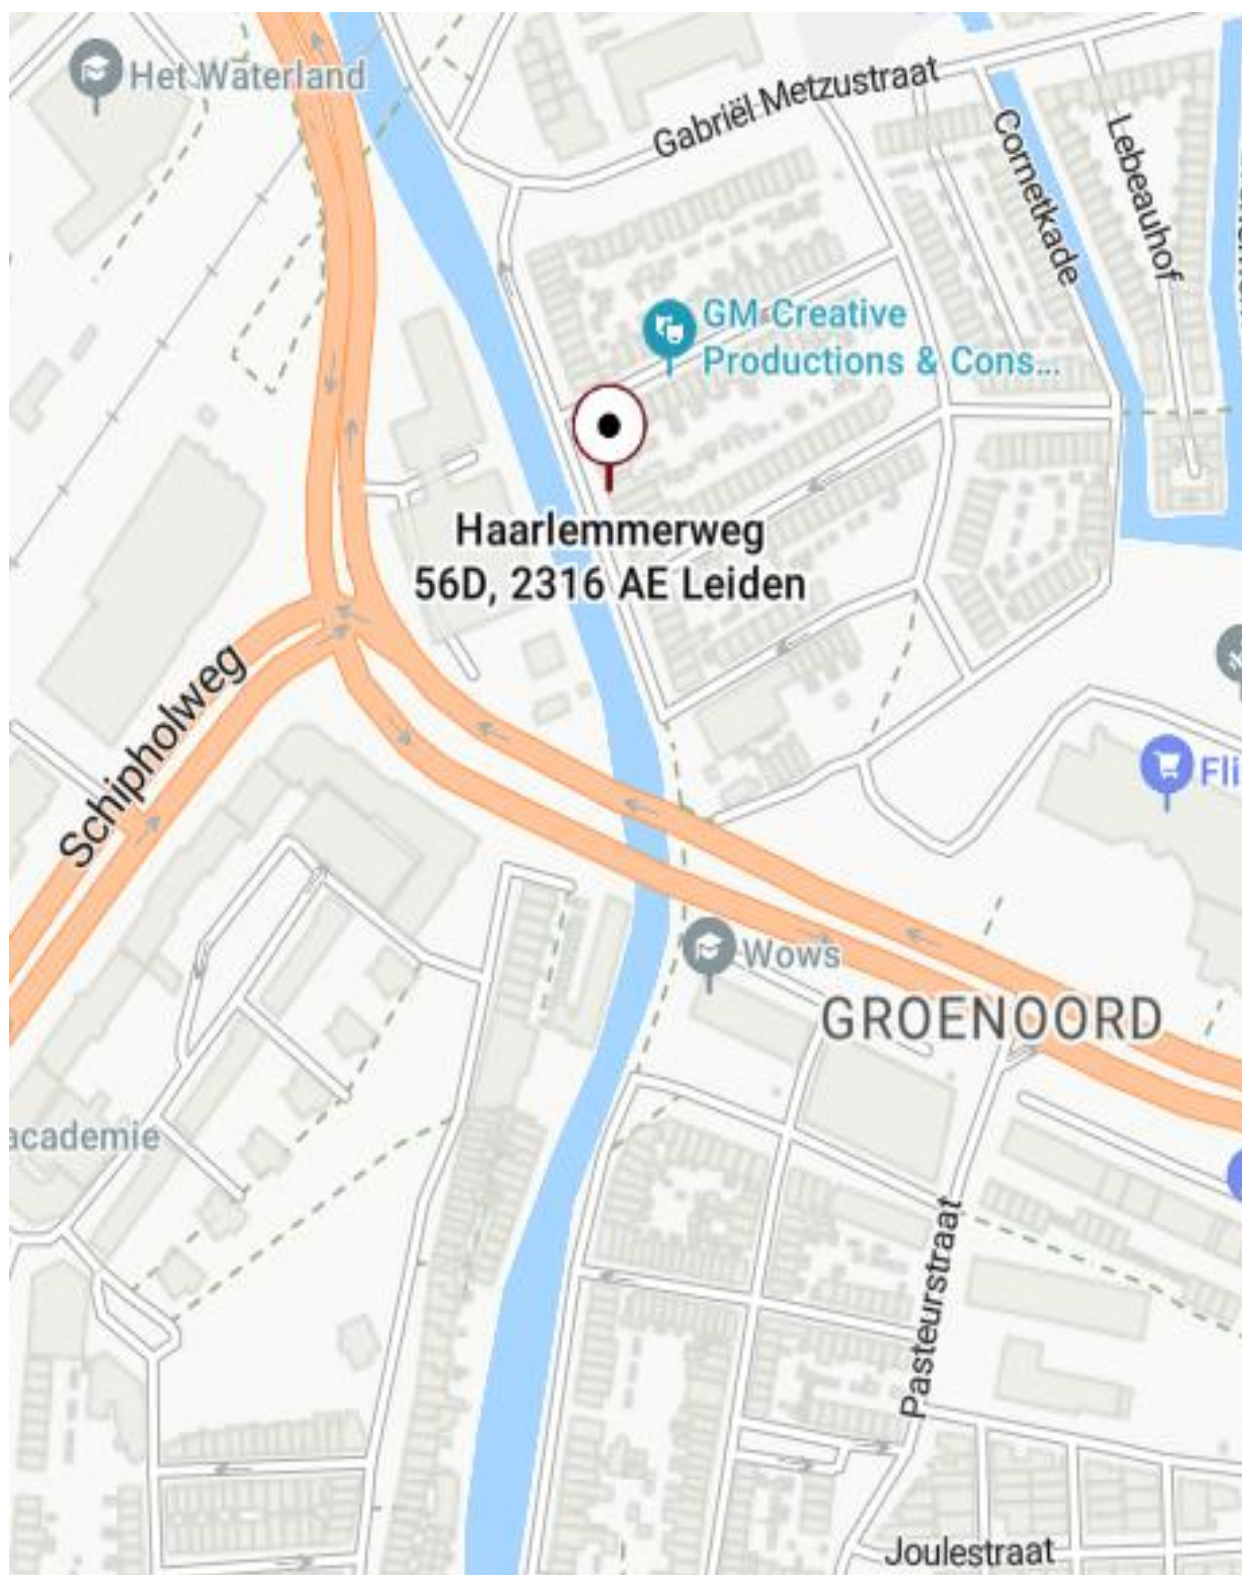

Volgens het kadaster

Kadastrale kaart

Uw referentie: dwm



12345 Deze kaart is noordgericht Perceelnummer Huisnummer Voorgestelde kadastrale grens Voorlopige kadastrale grens Administratieve kadastrale grens Beleefing	Schaal 1: 500 Kadastrale gemeente Leiden Sectie K Perceel 4911	kadaster 
--	--	--

Voor een versluttend uittreksel, geleend op 3 november 2025
De besaander van het kadaster en de openbare registers

Aan dit uittreksel kunnen geen betrouwbare maken worden ontleend.
De Dienst voor het kadaster en de openbare registers behoudt zich de intellectuele eigendomsrechten voor, waaronder het auteursrecht en het databankrecht.

Haarlemmerweg 56-D, 2316 AE LEIDEN

Huidige verhuurde appartementen

Appartement begane grond voorkant – €850 p/m

Een licht en praktisch ingedeeld 3-kamer appartement, voorzien van:

- Lichte woonkamer met laminaatvloer
- Ruime, separate keuken
- Aparte slaapkamer
- Badkamer met douche, toilet en wastafel
- Inclusief gas/water/elektra

Appartement 57 – perceel K3944 – €900 p/m

Een gelijkvloers, niet lang geleden opgeknapt 2-kamer appartement, bestaande uit:

- Woonkamer met open keuken v.v. inbouwapparatuur
- Aparte slaapkamer
- Nette badkamer

Leegstaand gedeelte





Het overige deel van het pand is in het verleden verhuurd aan vier huurders en biedt daardoor directe verhuurcapaciteit voor 4 extra wooneenheden, of de mogelijkheid om geheel naar eigen wens te moderniseren, samen te voegen of te splitsen.

Buitenruimte & ontwikkelpotentie

Één van de percelen beschikt over een ruim stuk grond met achterom en tuin. Deze buitenruimte maakt het geheel uitermate geschikt voor verdere ontwikkeling, een aanbouw, extra units of verkoop na splitsing (onder voorbehoud van vergunningen).

Foto's



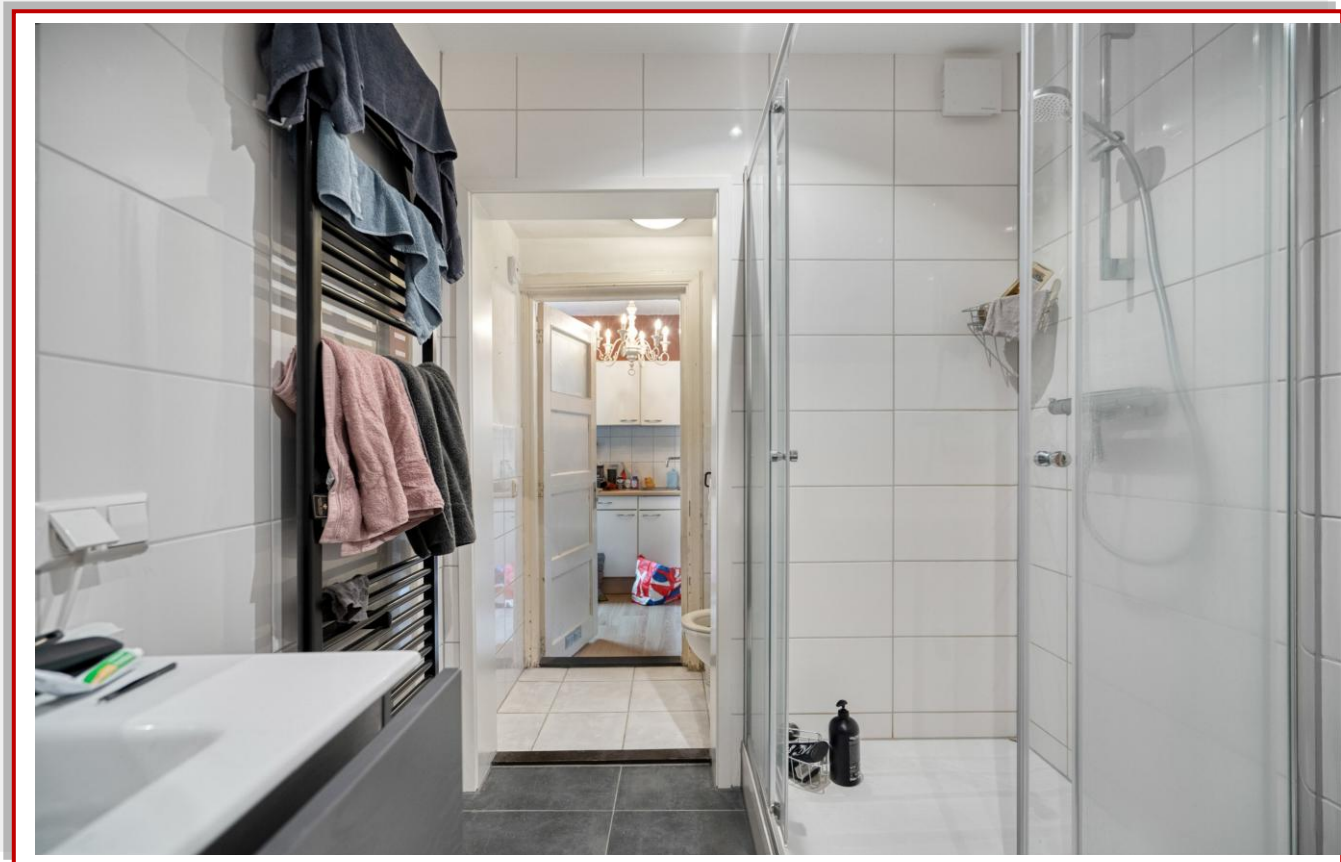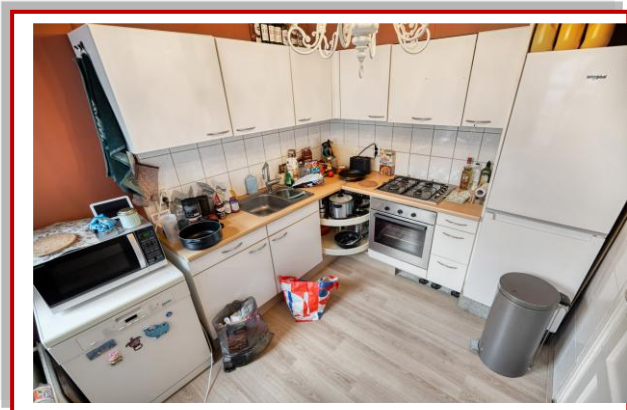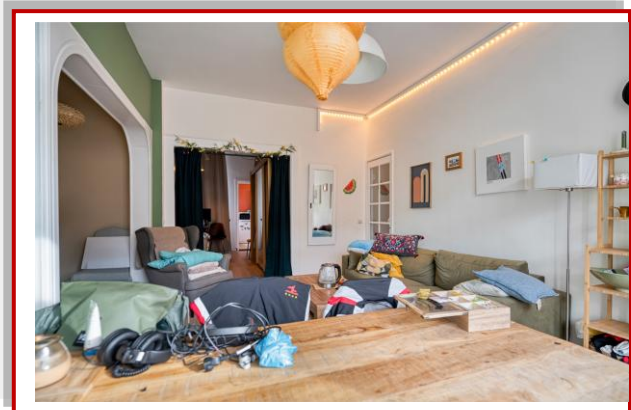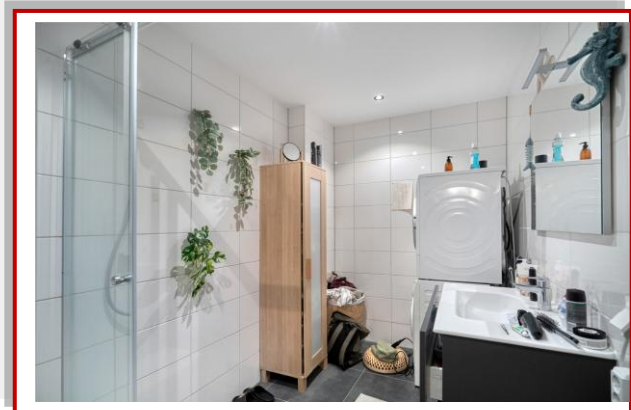





Kadaster en financieel overzicht

GEMEENTE	Leiden
SECTIE	K
NUMMER	4911

OZB	-
WATERSCHAPPEN	-
RIOOLRECHT/AFVAL	-

Nieuwste woningaanbod

Uw eigen zoekprofiel aanmaken!

Bij De Wekker Makelaardij Leiden heeft u de mogelijkheid uw eigen zoekprofiel aan te maken. Zo wordt u altijd als eerste op de hoogte gesteld van ons nieuwste aanbod.

U kunt zich gratis inschrijven op:

www.dewekkermakelaardij.nl

Plattegronden


Haarlemmerweg 56D,E,F&57
Begane Grond



Deze plattegrond is slechts bedoeld
voor promotionele doeleinden.
Hier kunnen geen rechten aan worden ontleend.




Haarlemmerweg 56D,E,F&57
Eerste Verdieping

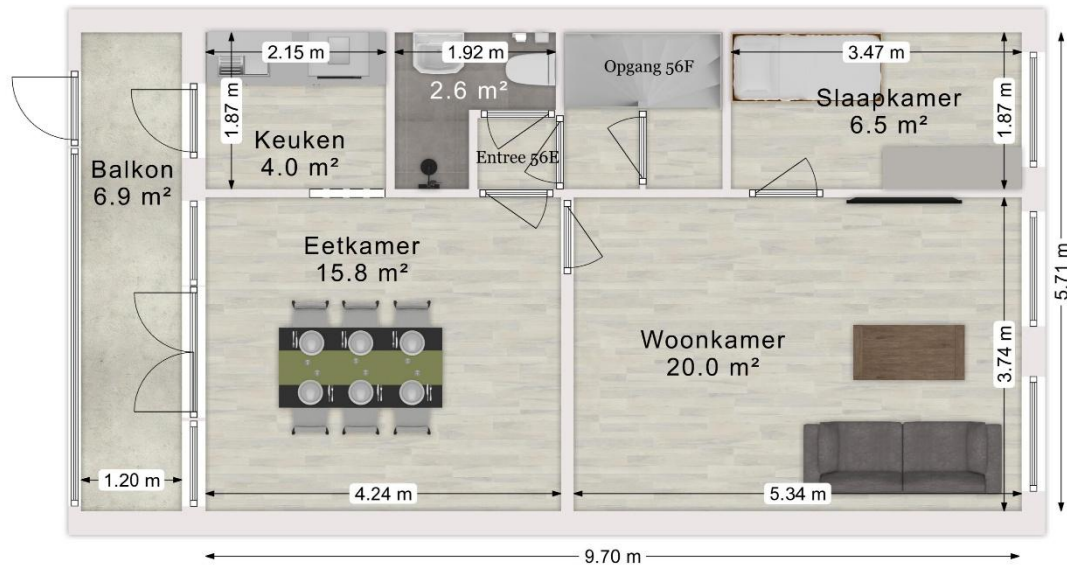

Deze plattegrond is slechts bedoeld
voor promotionele doeleinden.
Hier kunnen geen rechten aan worden ontleend.



Haarlemmerweg 56D,E,F&57
Tweede Verdieping

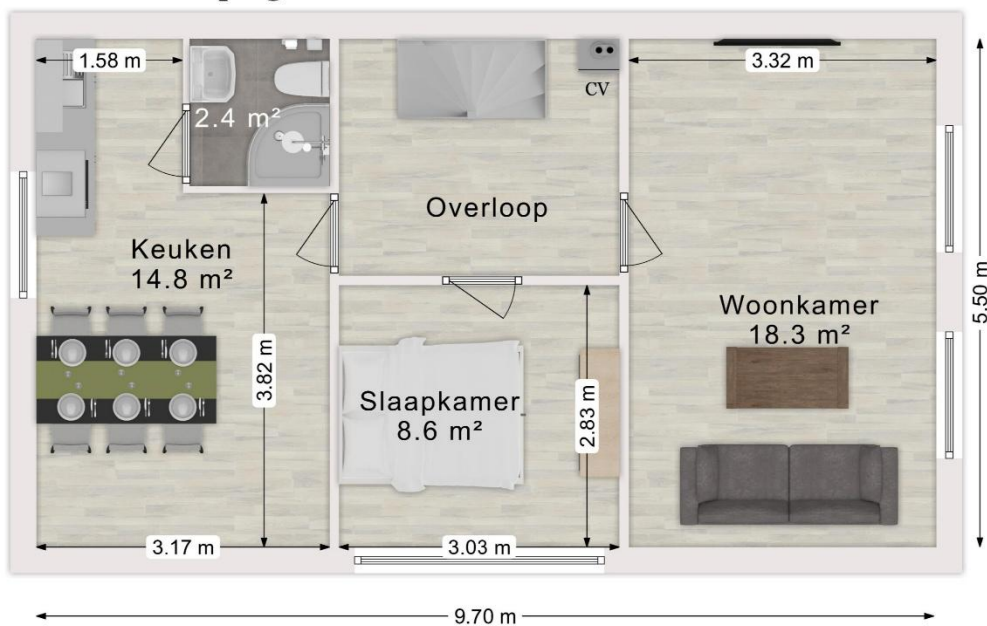

Deze plattegrond is slechts bedoeld
voor promotionele doeleinden.
Hier kunnen geen rechten aan worden ontleend.






Haarlemmerweg 56D,E,F&57
Perceel, indicatief



Deze plattegrond is slechts bedoeld
voor promotionele doeleinden.
Hier kunnen geen rechten aan worden ontleend.

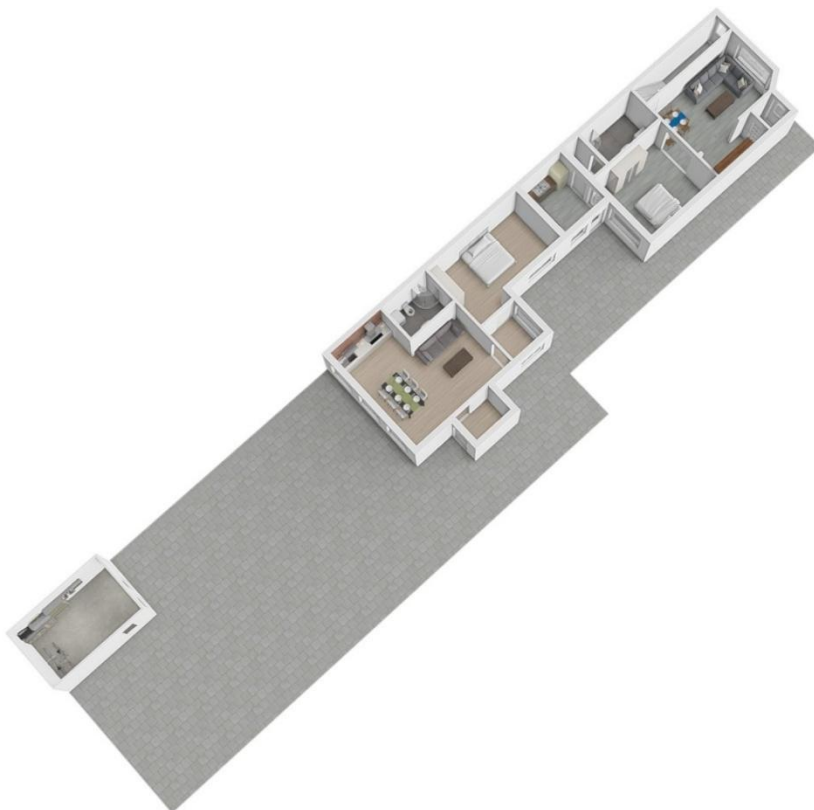

FAQ over bezichtigingen, onderhandelingen en koopovereenkomsten

Wanneer ben ik in onderhandeling?

U bent in onderhandeling als de verkoper reageert op uw bod. Dus: als de verkoper een tegenbod doet. Ook kan de verkopende makelaar uitdrukkelijk aangeven dat hij met u in onderhandeling is.

U bent niet in onderhandeling als de makelaar aangeeft dat hij uw bod met de verkoper zal overleggen.

Mag een makelaar doorgaan met bezichtigingen als er al over een bod onderhandeld wordt?

Dat mag. Een onderhandeling hoeft nog niet tot een verkoop te leiden. De verkoper kan daarnaast wellicht graag willen weten of er meer belangstelling is voor de woning. De eerste bieder hoeft nog niet de beste te zijn. Daarom gaan de bezichtigingen door.

Vaak zal de verkopende makelaar aan belangstellenden vertellen dat hij, zoals dat heet, “onder bod” is. Een belangstellende mag wel een bod uitbrengen, maar krijgt daar geen antwoord op tot de onderhandelingen met de eerste geïnteresseerden beëindigd zijn. De makelaar zal geen mededelingen doen over de hoogte van de biedingen.

Bouwkundige keuring uitvoeren?

Dat mag. Onderaan vindt u informatie over Vastkeur een bouwkundig bedrijf waar wij mee samenwerken

Wanneer komt de koop tot stand?

Zodra de koper en verkoper het mondeling eens zijn over de voor hen belangrijke zaken bij de koop, legt de verkopende makelaar dit schriftelijk vast in een koopakte.

De belangrijkste zaken bij een koop zijn veelal de prijs, de opleveringsdatum en de ontbindende voorwaarden. Nadat de partijen de koopakte hebben ondertekend, ontvangen zij een afschrift van de akte.

De koper heeft vervolgens de mogelijkheid om, gedurende drie werkdagen na datum van ontvangst van een afschrift van deze akte, van de koop af te zien. Daartoe dient hij de verkoper schriftelijk te informeren. Zodra deze termijn van drie werkdagen is verstreken, is de koop definitief tot stand gekomen.

Voor wat betreft de ontbindende voorwaarden die opgenomen zijn in de koopakte, dienen partijen van te voren overeenstemming te hebben bereikt.

Mag een makelaar tijdens de onderhandeling het systeem van verkoop wijzigen?

Dat mag. Een van de partijen mag de onderhandeling beëindigen. Soms zijn er zoveel belangstellenden die de vraagprijs bieden of benaderen, dat het moeilijk is te bepalen wie de beste koper is.

In dat geval kan de verkopende makelaar – natuurlijk in overleg met de verkoper besluiten de lopende onderhandelingen af te breken en de biedprocedure te wijzigen. Uiteraard dient hij de eventuele gedane toezeggingen na te komen.

De makelaar kiest vervolgens bijvoorbeeld voor een inschrijvingsprocedure. Alle bidders hebben dan een gelijke kans om het hoogste bod uit te brengen.

Wij adviseren u graag bij de aan- en/of verkoop van uw woning! Neem contact met ons op via **071-589 61 93** of mail naar info@dewekkermakelaardij.nl

De Wekker Makelaardij Leiden

De Wekker Makelaardij Leiden, het dynamische makelaarskantoor met de frisse kijk op de woningmarkt. Wij streven ernaar om hetzelfde doel als onze opdrachtgevers voor ogen te houden. Het doel van de meeste van onze opdrachtgevers is duidelijk: de woning verkopen op zo kort mogelijke termijn tegen de hoogst haalbare verkoopprijs. Natuurlijk zal vrijwel elke andere makelaar aangeven hetzelfde na te streven, echter is dit vrijwel nooit duidelijk uit hun concept. De Wekker Makelaardij heeft een aantal jaren geleden "de prestatiecourtage" geïntroduceerd. Dit houdt in dat indien wij er niet in slagen om de woning binnen 3 maanden te verkopen wij gaan inleveren op onze (toch al zeer concurrerende) courtage.

Ons werkgebied bestaat voornamelijk uit: Leiden, Leiderdorp, Zoeterwoude, Voorschoten en Oegstgeest.

Verkoop

U wilt uw woning verkopen? De Wekker Makelaardij doet dit binnen 3 maanden, tegen het laagste tarief.

Aankoop

U wilt een woning aankopen? Vertrouw op de deskundigheid van De Wekker Makelaardij. U betaalt bij ons een vast bedrag en u bespaart duizenden euro's!

No cure... No pay!

Verhuur

U wilt een woning verhuren? Vertrouw op de deskundigheid van De Wekker Makelaardij.

Taxatie

U heeft een taxatierapport nodig?

NWWI rapport

€ 595,00 (incl. BTW)

NWWI rapport + verbouwing

€ 675,00 (incl. BTW)

Verkoop - Verhuur - Aankoop - Taxaties: wij zijn u graag van dienst bij een van onze drie kantoren!

De Wekker Makelaardij Leiden

Meijestraat 1
2314 WZ Leiden
Tel: 071-5896193
www.dewekkermakelaardij.nl
info@dewekkermakelaardij.nl

De Wekker Makelaardij Voorburg

Parkweg 72-D
2271 AM Voorburg
Tel : 070- 219 97 49
www.dewekkervoorburg.nl
info@dewekkervoorburg.nl

De Wekker Makelaardij Zoetermeer

Leidsewallen 33A
2712 BW Zoetermeer
Tel: 079-3020100
www.dewekkerzoetermeer.nl
info@dewekkerzoetermeer.nl

De Wekker Makelaardij Lisse-Bollensteek

Heereweg 124-A
2161 BN Lisse
0252-251183
www.dewekkerlisse.nl
info@dewekkerlisse.nl

Elke werkdag geopend van 09.00 – 17.00 uur. Volg ons ook via



en

